


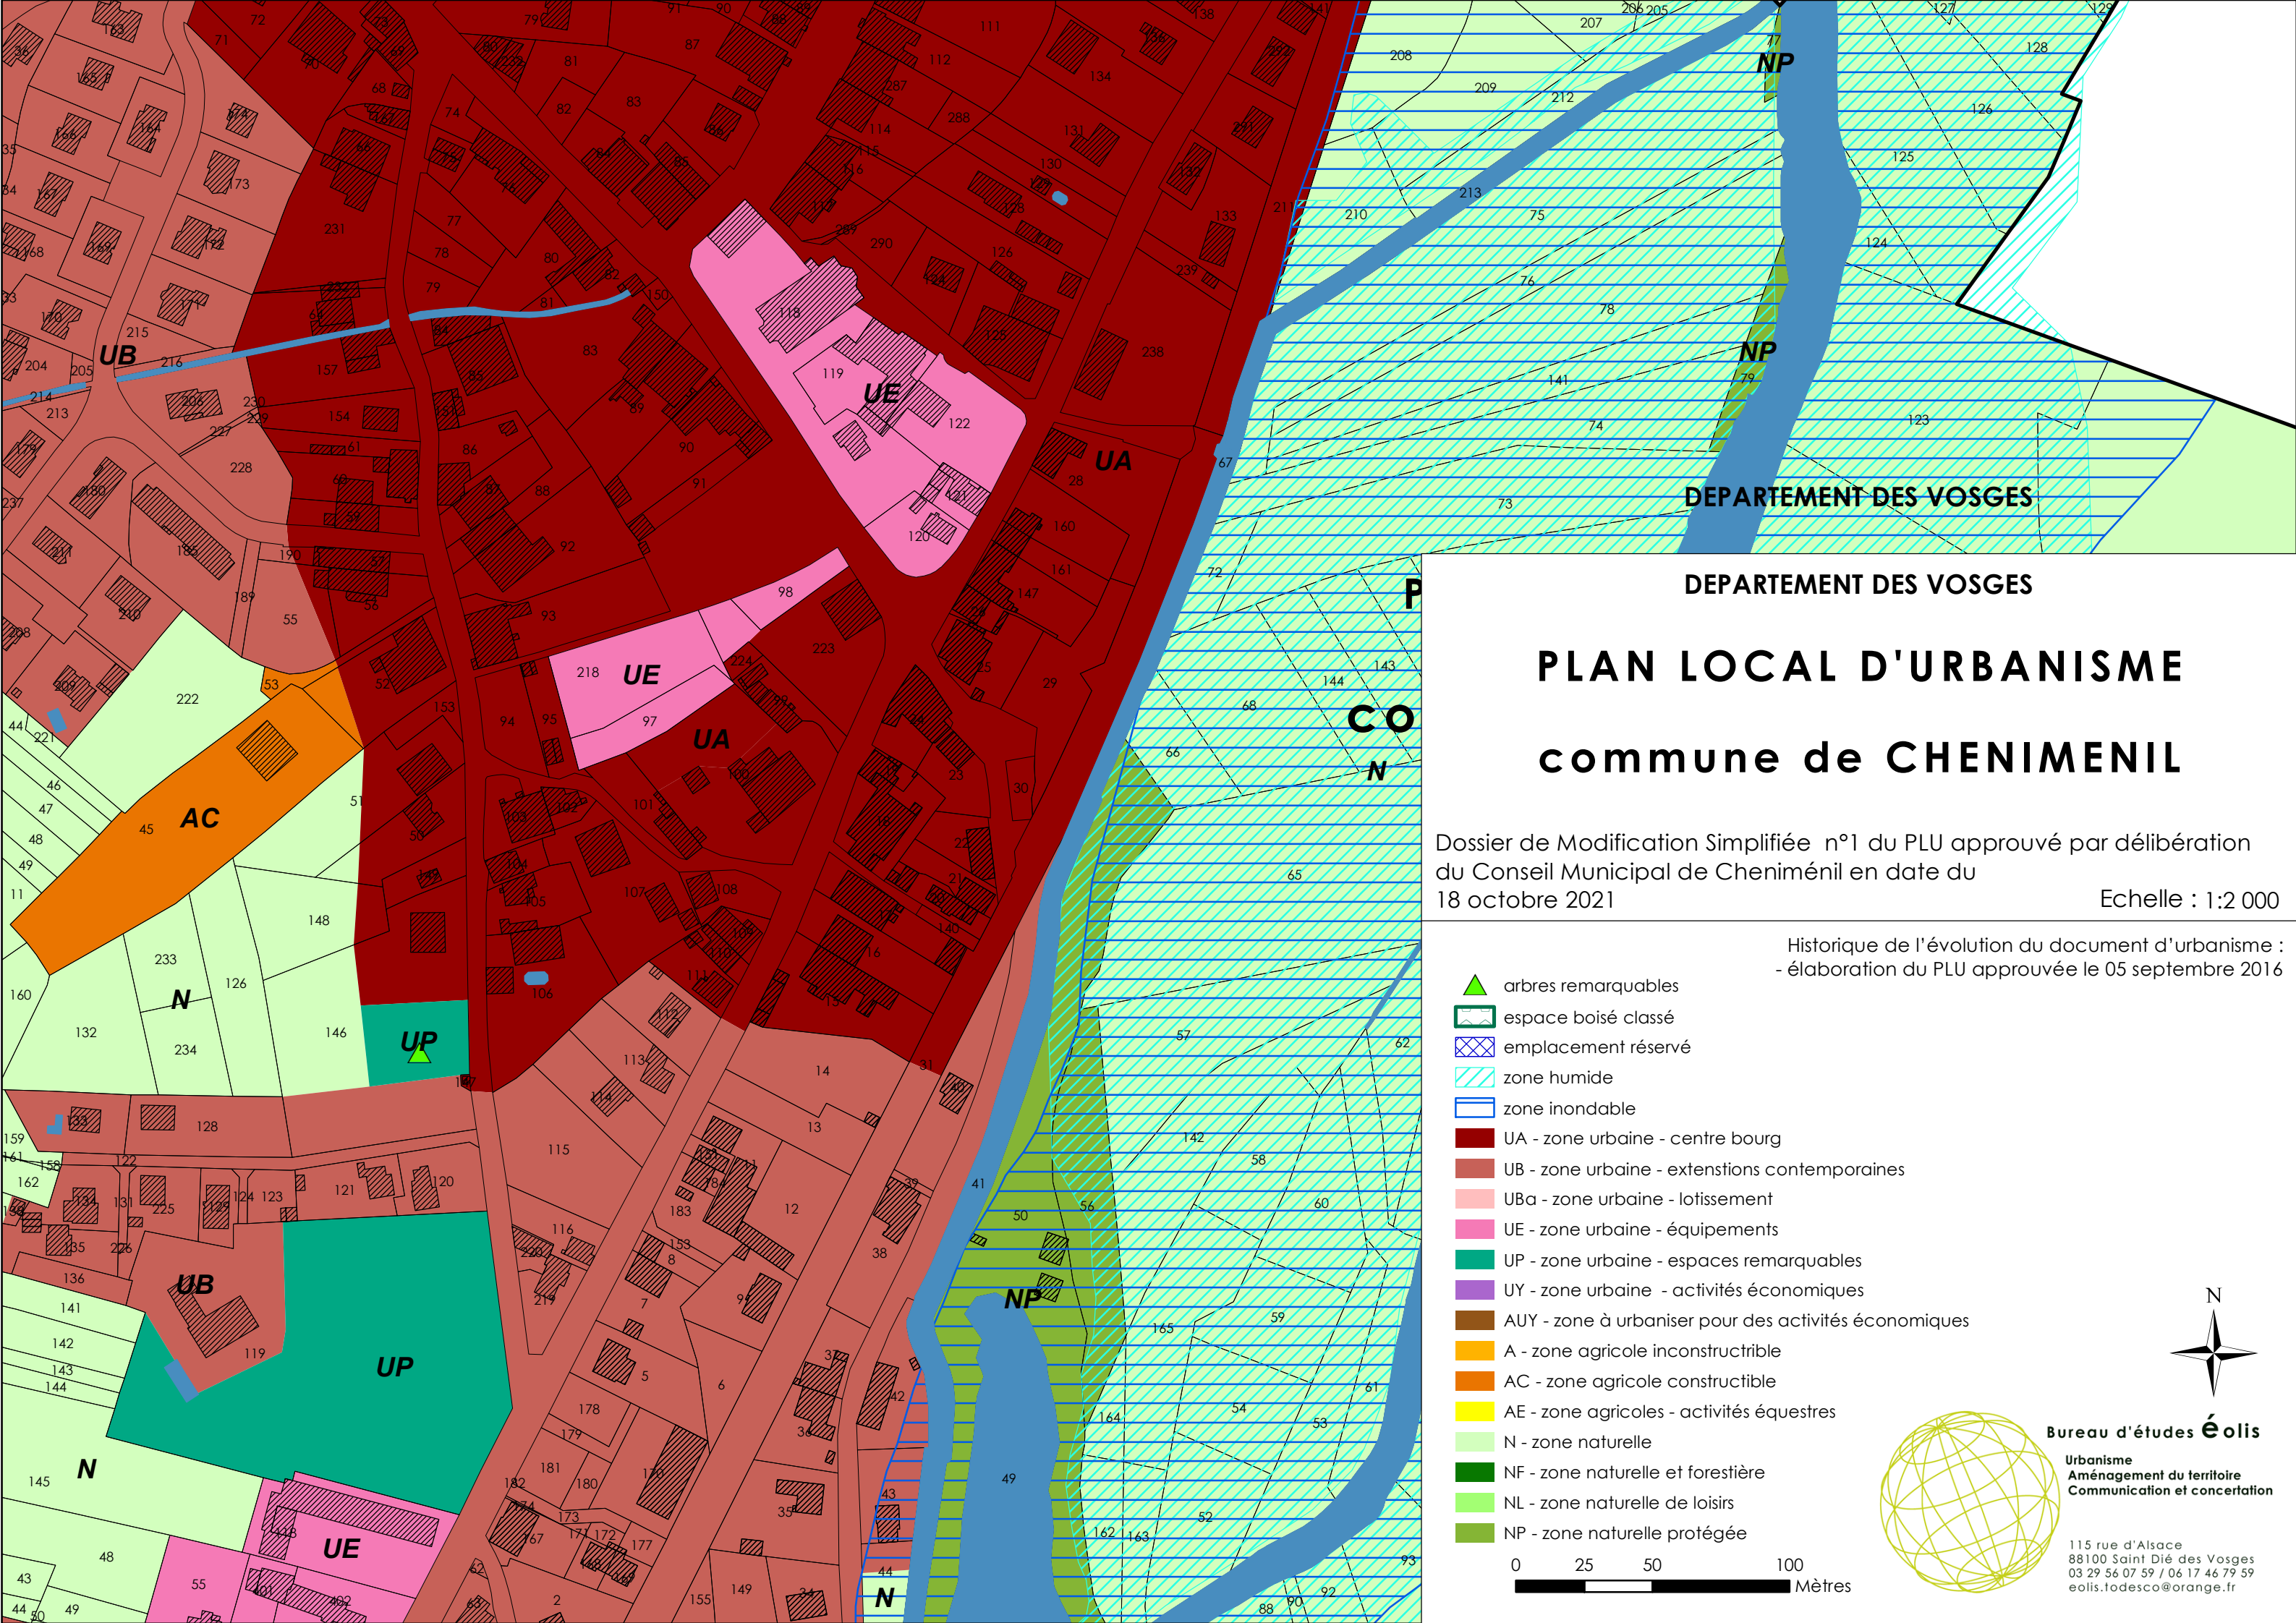

DEPARTEMENT DES VOSGES

DEPARTEMENT DES VOSGES

PLAN LOCAL D'URBANISME

commune de CHENIMENIL

Dossier de Modification Simplifiée n°1 du PLU approuvé par délibération
du Conseil Municipal de Cheniménil en date du
18 octobre 2021

Echelle : 1:2 000

Historique de l'évolution du document d'urbanisme :
- élaboration du PLU approuvée le 05 septembre 2016

- ▲ arbres remarquables
- ▭ espace boisé classé
- ▨ emplacement réservé
- ▨ zone humide
- ▨ zone inondable
- UA - zone urbaine - centre bourg
- UB - zone urbaine - extensions contemporaines
- UBa - zone urbaine - lotissement
- UE - zone urbaine - équipements
- UP - zone urbaine - espaces remarquables
- UY - zone urbaine - activités économiques
- AUY - zone à urbaniser pour des activités économiques
- A - zone agricole inconstructible
- AC - zone agricole constructible
- AE - zone agricoles - activités équestres
- N - zone naturelle
- NF - zone naturelle et forestière
- NL - zone naturelle de loisirs
- NP - zone naturelle protégée

0 25 50 100
Mètres



Bureau d'études **éolis**

Urbanisme
Aménagement du territoire
Communication et concertation

115 rue d'Alsace
88100 Saint Dié des Vosges
03 29 56 07 59 / 06 17 46 79 59
eolis.todesco@orange.fr

Charmois-devant-Bruyères

La Baffe

Archettes

Jarménil

Docelles

Xamontarupt

DEPARTEMENT DES VOSGES

PLAN LOCAL D'URBANISME

Commune de Cheniménil

dossier de PLU approuvé par délibération du Conseil Municipal de Cheniménil en date du 05 septembre 2016

N° de document : Planche 1/2

Echelle : 1:5 000

Légende

emplacements réservés

bâtiments agricoles

espaces boisés classés

arbres remarquables

zones inondables

zones humides*

UA - zone urbaine - centre bourg

UB - zone urbaine - extensions contemporaines

UBa - zone urbaine - lotissement

UE - zone urbaine - équipements

UP - zone urbaine - espaces remarquables

UY - zone urbaine - activités économiques

AUY - zone à urbaniser pour des activités économiques

A - zone agricole inconstructible

AC - zone agricole constructible

AE - zone agricole - activités équestres

N - zone naturelle

NF - zone naturelle et forestière

NL - zone naturelle de loisirs

NP - zone naturelle protégée

062.5125250375500

Mètres

* Le relevé des zones humides a été effectué sur les secteurs à enjeux et non sur tout le ban communal

éolis

Bureau d'études éolis

Aménagement de l'habitat

115, rue d'Alsace

54700 Saint-Die des Vosges

Tel : 03 29 58 07 59

studiolada

architectes

115, rue d'Alsace

54700 Saint-Die des Vosges

Tel : 03 29 58 07 59

PLAN LOCAL D'URBANISME

Commune de Cheniménil


dossier de PLU approuvé par délibération du Conseil Municipal de Cheniménil en date du 05 septembre 2016

N° de document : Planche 2/2

Echelle : 1:2 500

Légende

- | | | | |
|--|---|--|---|
| | emplacements réservés | | UP - zone urbaine - espaces remarquables |
| | bâtiments agricoles | | UY - zone urbaine - activités économiques |
| | espaces botés classés | | AUY - zone à urbaniser pour des activités économiques |
| | arbres remarquables | | A - zone agricole inconstructible |
| | zones inondables | | AC - zone agricole constructible |
| | zones humides* | | AE - zone agricole - activités équestres |
| | UA - zone urbaine - centre bourg | | N - zone naturelle |
| | UB - zone urbaine - extensions contemporaines | | NF - zone naturelle et forestière |
| | UBo - zone urbaine - lotissement | | NL - zone naturelle de loisirs |
| | UE - zone urbaine - équipements | | NP - zone naturelle protégée |

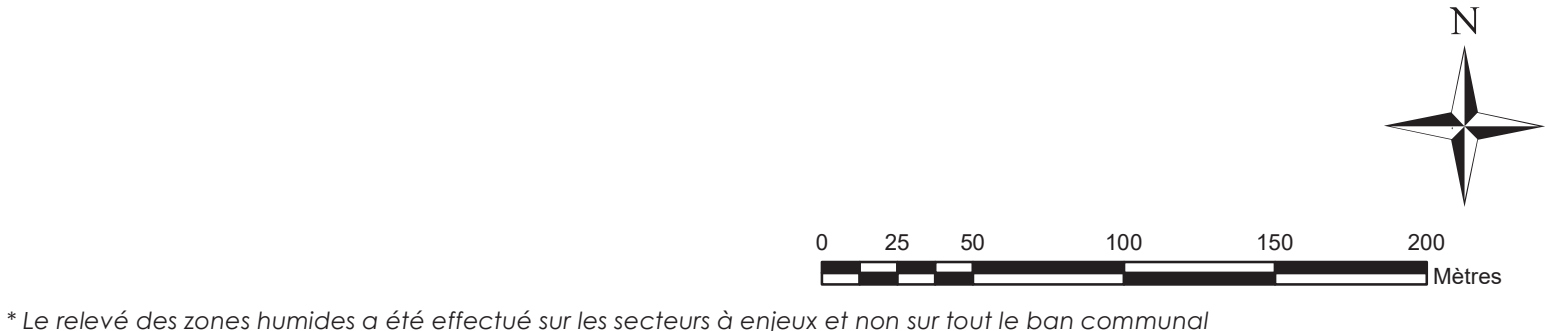

* Le relevé des zones humides a été effectué sur les secteurs à enjeu et non sur tout le ban communal



Bureau d'études éolies
aménagement de territoire
observatoire
cartographie 2D
110, rue d'Alsace
88100 Saint Dié des Vosges
Tél. : 03 29 56 07 59 -

studiolada
architectes
14, rue de la République
54000 Nancy
Tél. & Fax : 03 83 32 94 10 - <http://www.studiolada.fr>