




GRAND LAC

COMMUNAUTÉ D'AGGLOMÉRATION

PLAN LOCAL D'URBANISME INTERCOMMUNAL (PLUi)

Modification N°1

Commune de Conjux
Plan des risques

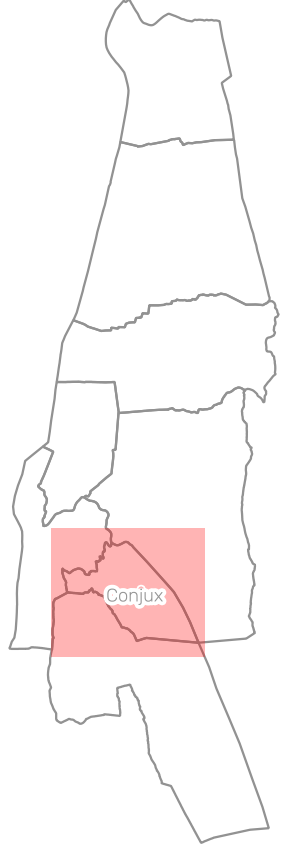

02000

N

02000

02000

02000

02000

Version	Date	Commentaire	Etat document
1	21 Juin 2022	Elaboration	Approuvé
2	25 Mars 2025	Modification simplifiée n°1	Approuvé
3	27 janvier 2026	Modification n°1	Approuvé
4			
5			

Version approbation

Réalisation : Grand Lac - Novembre 2025 / Sources : EDIGEO 2025-09

Echelle : 1/5000

RGF93 / Lambert 93

--- Limite de Zonage

Plan de Prévention des Risques d'Inondation (PPRI)

Secteur avec interdiction de constructibilité

Secteur avec conditions spéciales de constructibilité

Secteur avec conditions spéciales de constructibilité - Aléas exceptionnels

Bâti dur

Bâti léger

Lac et rivière

