



LE MAY-SUR-EVRE
PLAN 3 / 4

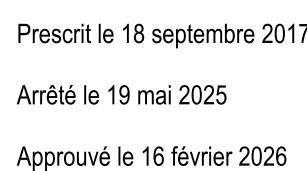

Annexé à la délibération,
Monsieur le Président

Limite communale		1AUE
Limite paroissiale		1AHU
Bât dur		1UHU
Bât léger		1AUU
		1AUU
A TITRE INFORMATIF		
Plan d'eau		2AUE
Zone humide - Enjeu Faible		2AHU
		2AHU
		2AUU
PRESCRIPTIONS		
Arbre à protéger		A
Patrimoine bâti à protéger		BA
Bâtiment susceptible de changer de destination en zone A ou N		BA
Linéaire commercial		Agv
Hale protégée - Enjeu Fort		AL
Hale protégée - Enjeu Modéré		Ap
Boisement protégé		Ar
Espace boisé classé à protéger ou conserver		AT
Carrière		Av
Centralité Commerciale		AY
Zone Périphérique Commerciale		N
Emplacement réservé		Nd
OAP sectorielle "Densification urbaine"		Nth
OAP sectorielle "Extension urbaine"		Nth
Zone de protection des cours d'eau		UA
Zone humide - Enjeu Moyen		UB
Zone humide - Enjeu Fort		UBh
		UC
		UE
		UEG
		UY
		UYc
		UYI
		UYz

Echelle 1:5000

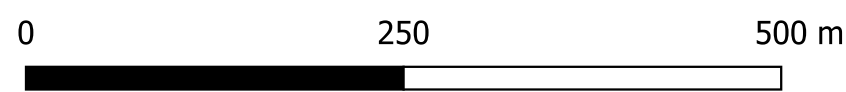

Fonds de plan : cadastre Etaleb 09/2025

Emplacements réservés

Commune	N°	Libellé	Bénéficiaire	Surface (m²)
LE MAY-SUR-EVRE	1	Aménagement d'une voie	Commune	1902

