


YZERNAY
PLAN 4 / 5

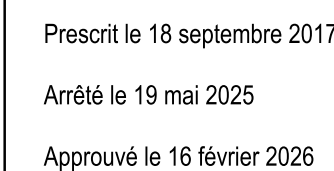


Annexé à la délibération
Monsieur le Président

atelierurbanova
urbanisme & architecture

	Limite communale		1AUe
	Limite parcellaire		1AUH
	Bâti dur		1AUHZ
	Bâti léger		1AUy
A TITRE INFORMATIF			1AUyZ
	Plan d'eau		2AUe
	Zone humide - Enjeu Faible		2AUH
PRESCRIPTIONS			2AUHZ
	Arbre à protéger		2AUy
	Patrimoine bâti à protéger		A
	Bâtiment susceptible de changer de destination en zone A ou N		AE
	Linéaire commercial		Agr
	Hais protégés - Enjeu Fort		AL
	Hais protégés - Enjeu Modéré		Ap
	Boisement protégé		Ar
	Espace boisé classé à protéger ou conserver		At
	Carrières		Av
	Centralité Commerciale		AY
	Zone Périphérique Commerciale		N
	Emplacement réservé		Nd
	OAP sectorielle "Densification urbaine"		Nhb
	OAP sectorielle "Extension urbaine"		Nhy
	Zone de protection des cours d'eau		UA
	Zone humide - Enjeu Moyen		UBh
	Zone humide - Enjeu Fort		UC
			UE
			UEg
			UYc
			UYI
			UYz

1AU E
 1AU H
 1AU XZ
 1AU Y
 1AU YZ
 2AU E
 2AU H
 2AU XZ
 2AU Y
 A
 AE
 Agv
 AL
 Ap
 Ar
 AT
 Av
 AY
 N
 Nd
 Nhb
 Nhy
 UA
 UB
 UBh
 UC
 UE
 UEg
 UY
 UYc
 UYi
 UYz

Echelle 1:5000

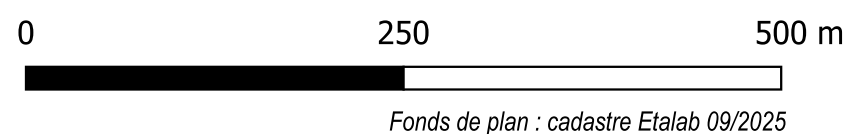

Emplacements réservés

Commune	N°	Libellé	Bénéficiaire	Surface (m²)
SOMLOIRE	5	Aménagement sentier existant (laison douce)	Commune	2176

