



TREMENTINES
PLAN 3 / 4

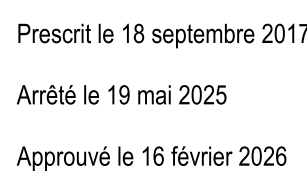

Annexé à la délibération
Monsieur le Président

atelierurbanova
urbanisme & architecture

Zonage

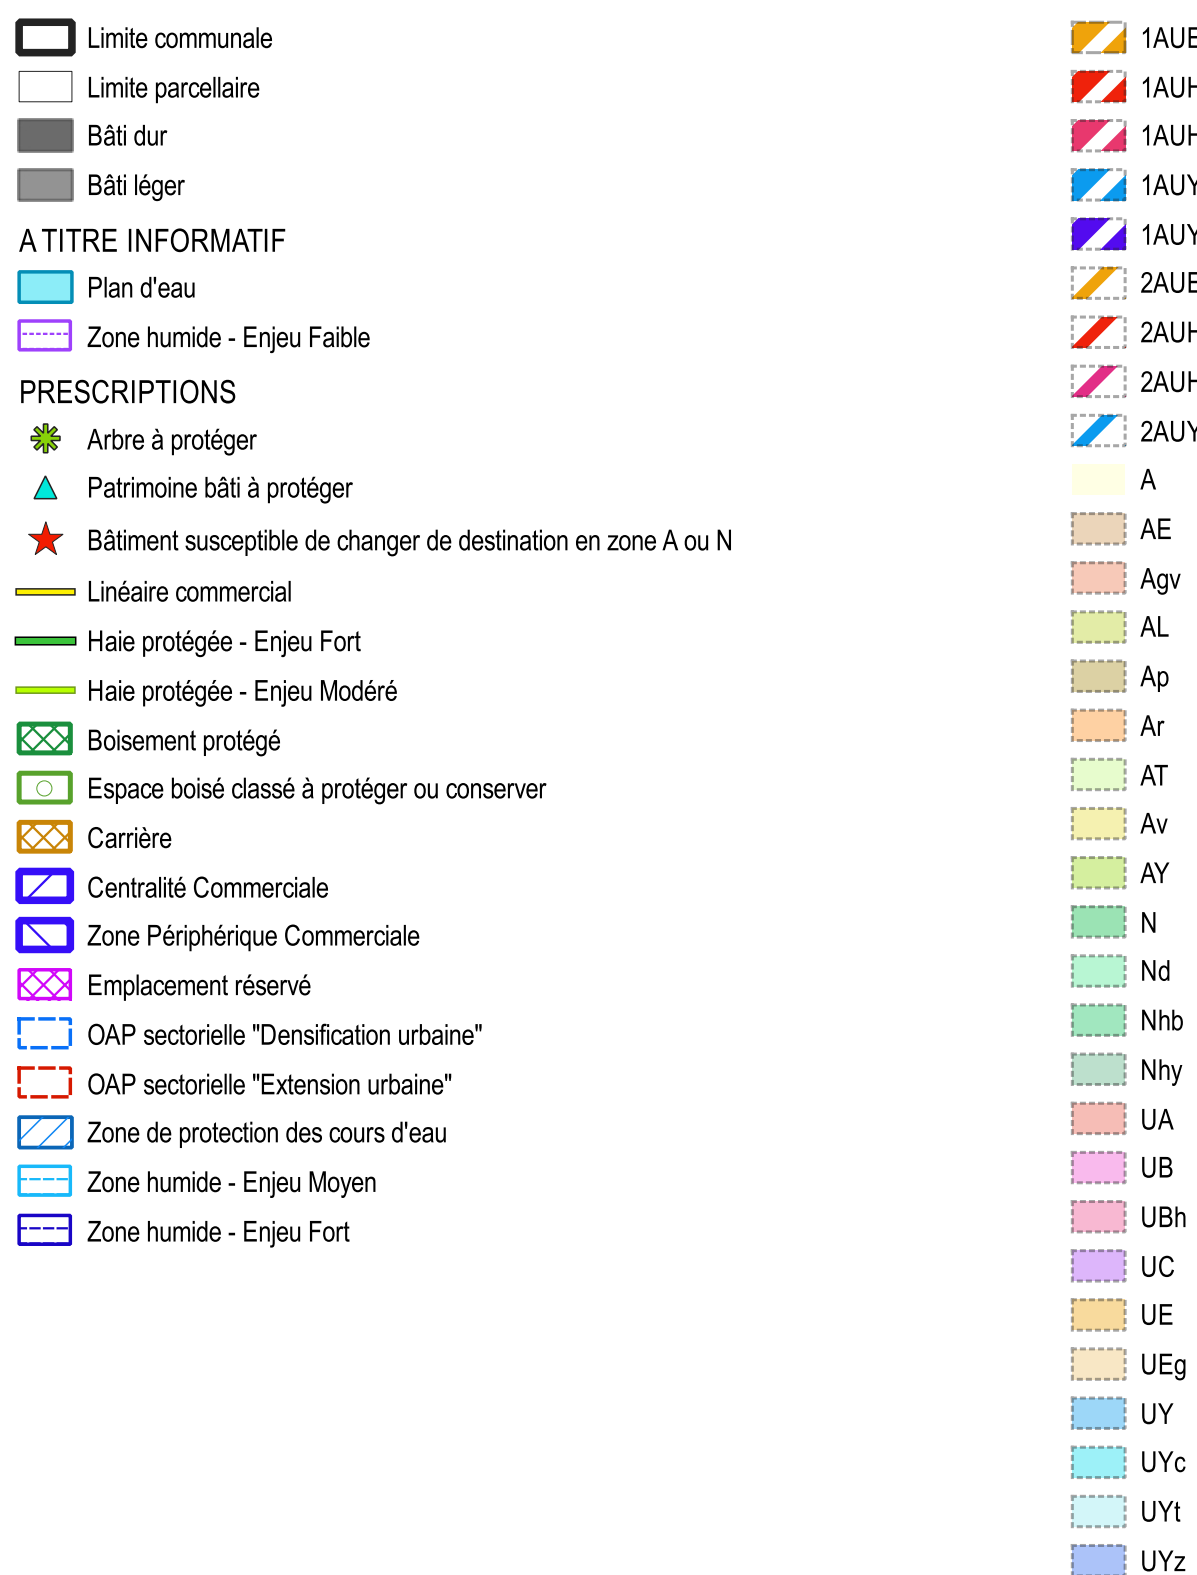

N

Echelle 1:5000

Emplacements réservés

Commune	N°	Libellé	Bénéficiaire	Surface (m²)
---------	----	---------	--------------	--------------

