


ECHELLE : 1 / 2500°

4.2b

Bureau d'études UrbaDoc
Chef de projet : Etienne BADIANE
9, avenue Maurice Bourges Mauncury
31200 TOULOUSE
05.34.42.02.91
contact@be-urbadoc.fr

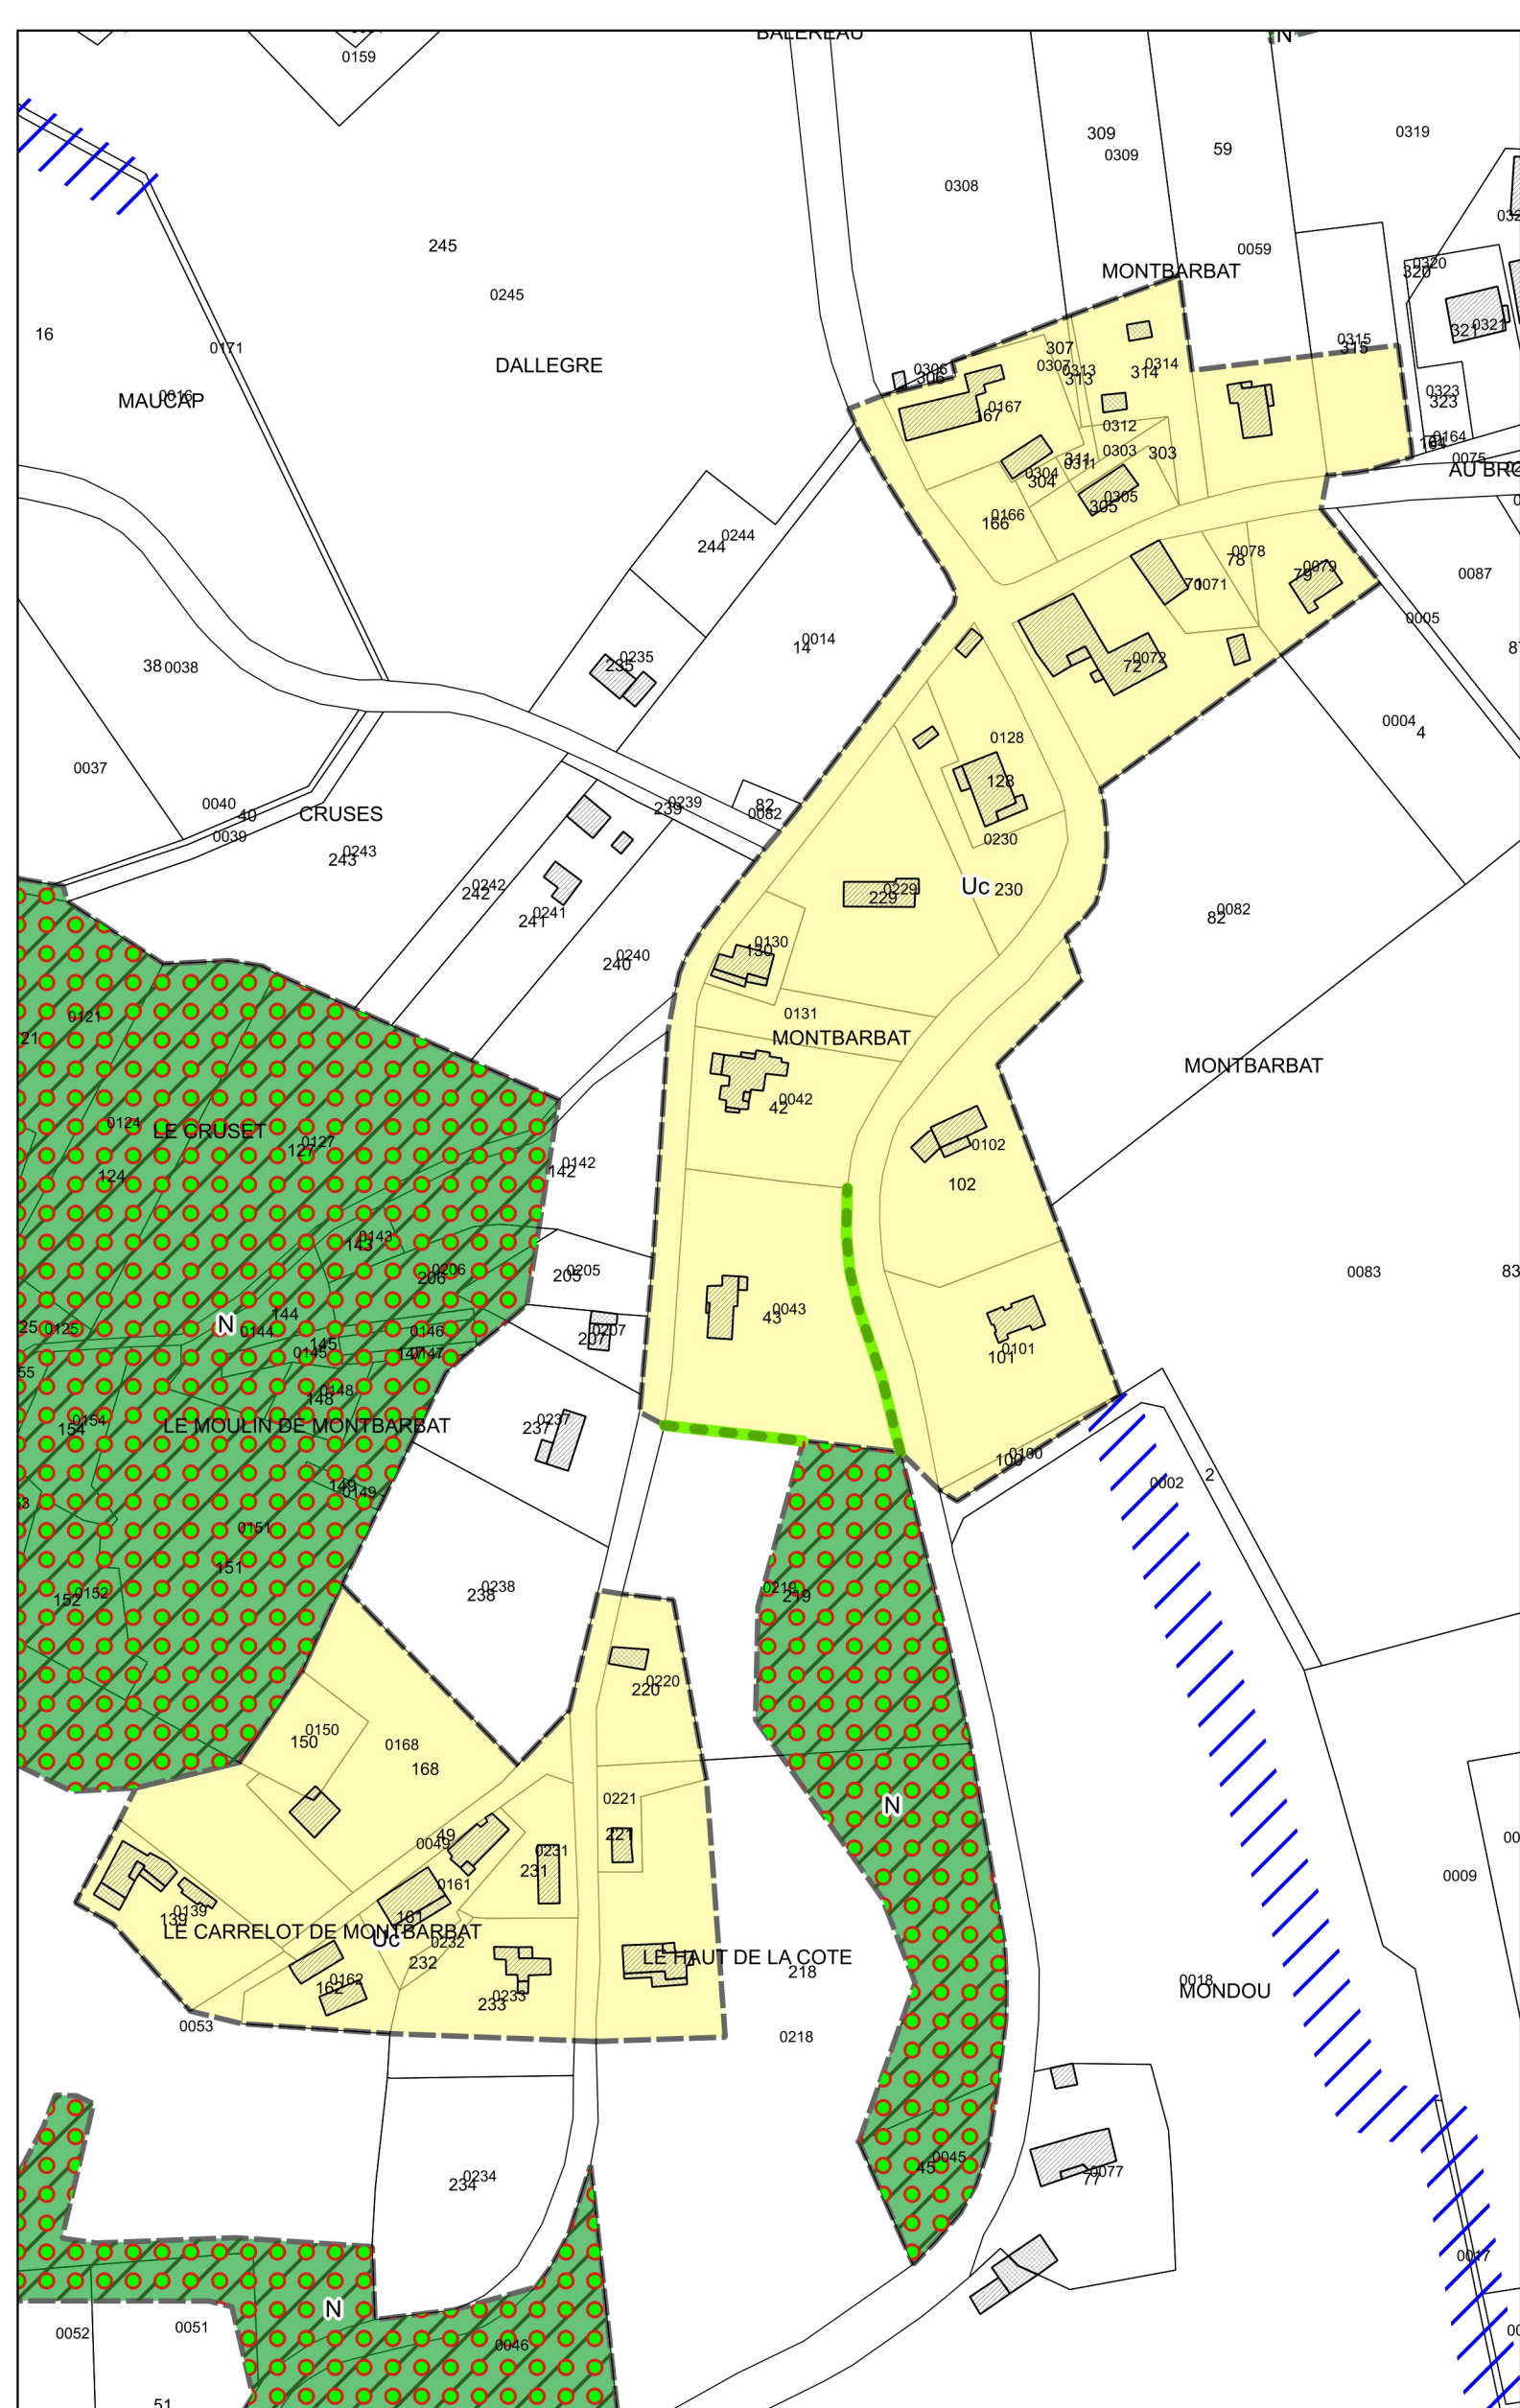

URBADO C

