


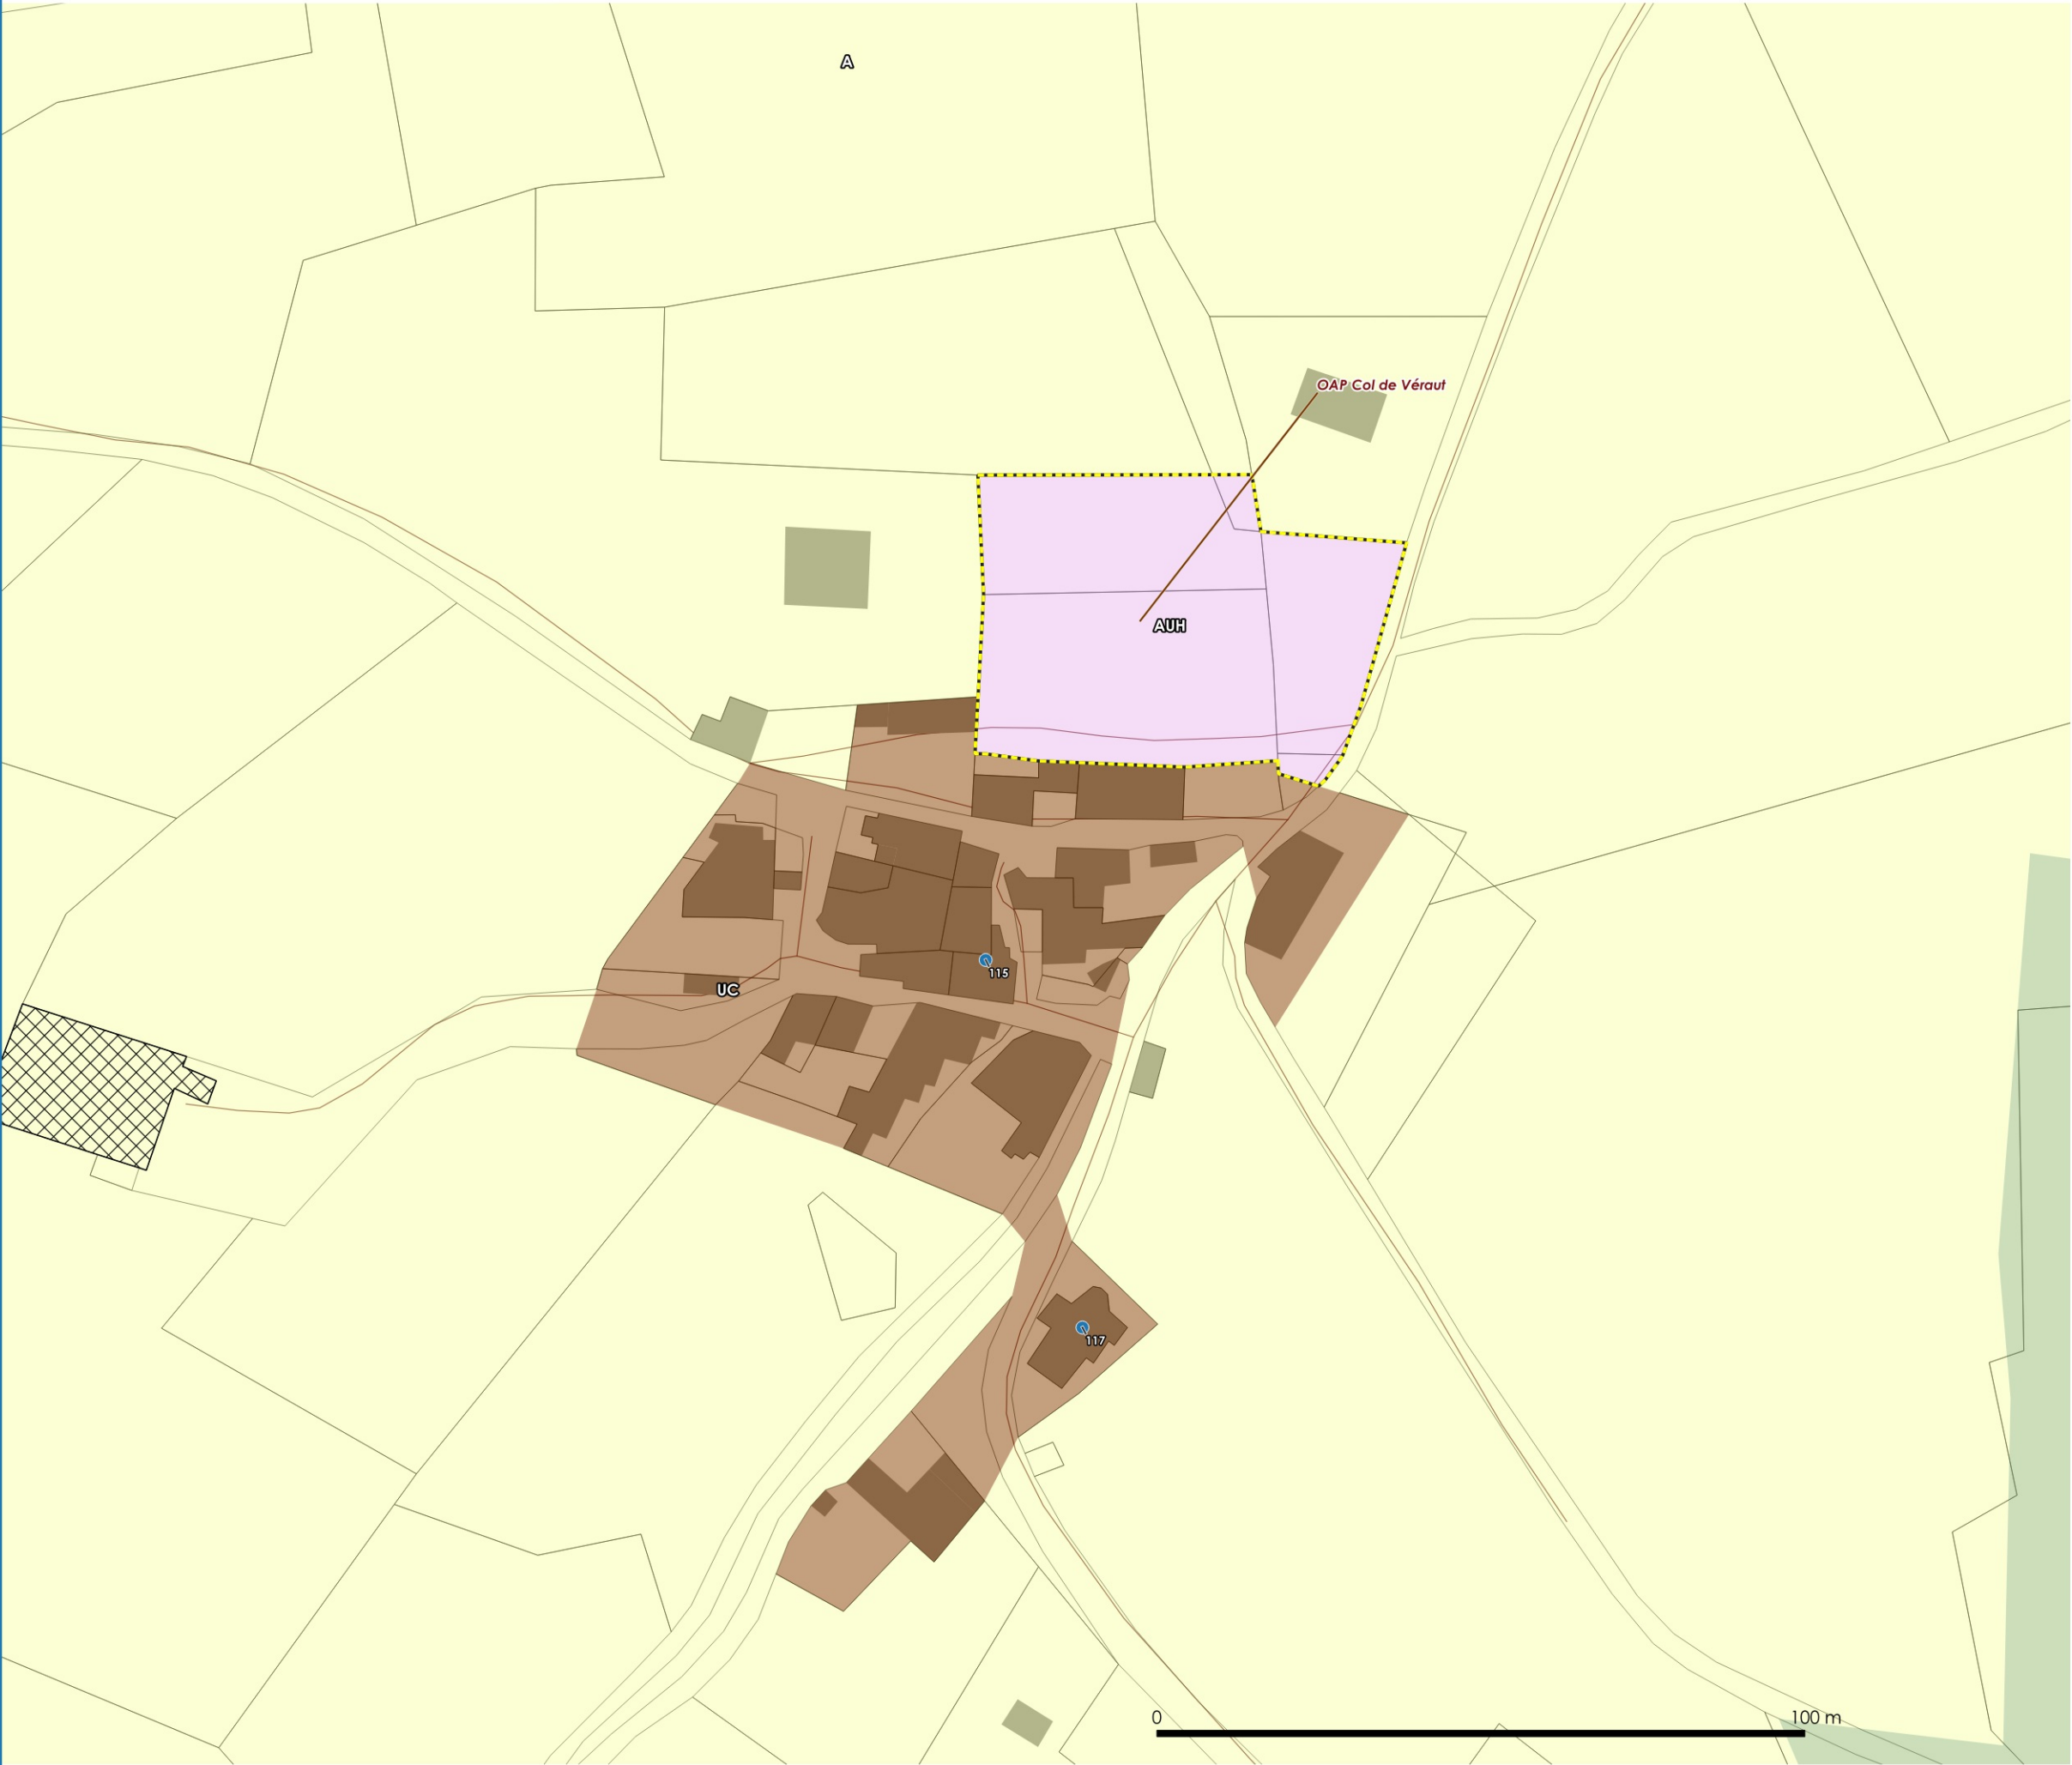

Zoom zonage PLUi

Zonage

- UC - Zone urbaine de centre
- N - Zone naturelle
- AUH - Zone à urbaniser à vocation d'habitats à court terme
- A - Zone agricole

Prescriptions ponctuelles

- Patrimoine

Prescriptions surfaciques

- Secteurs OAP

Informations surfaciques

- Cimetière

