


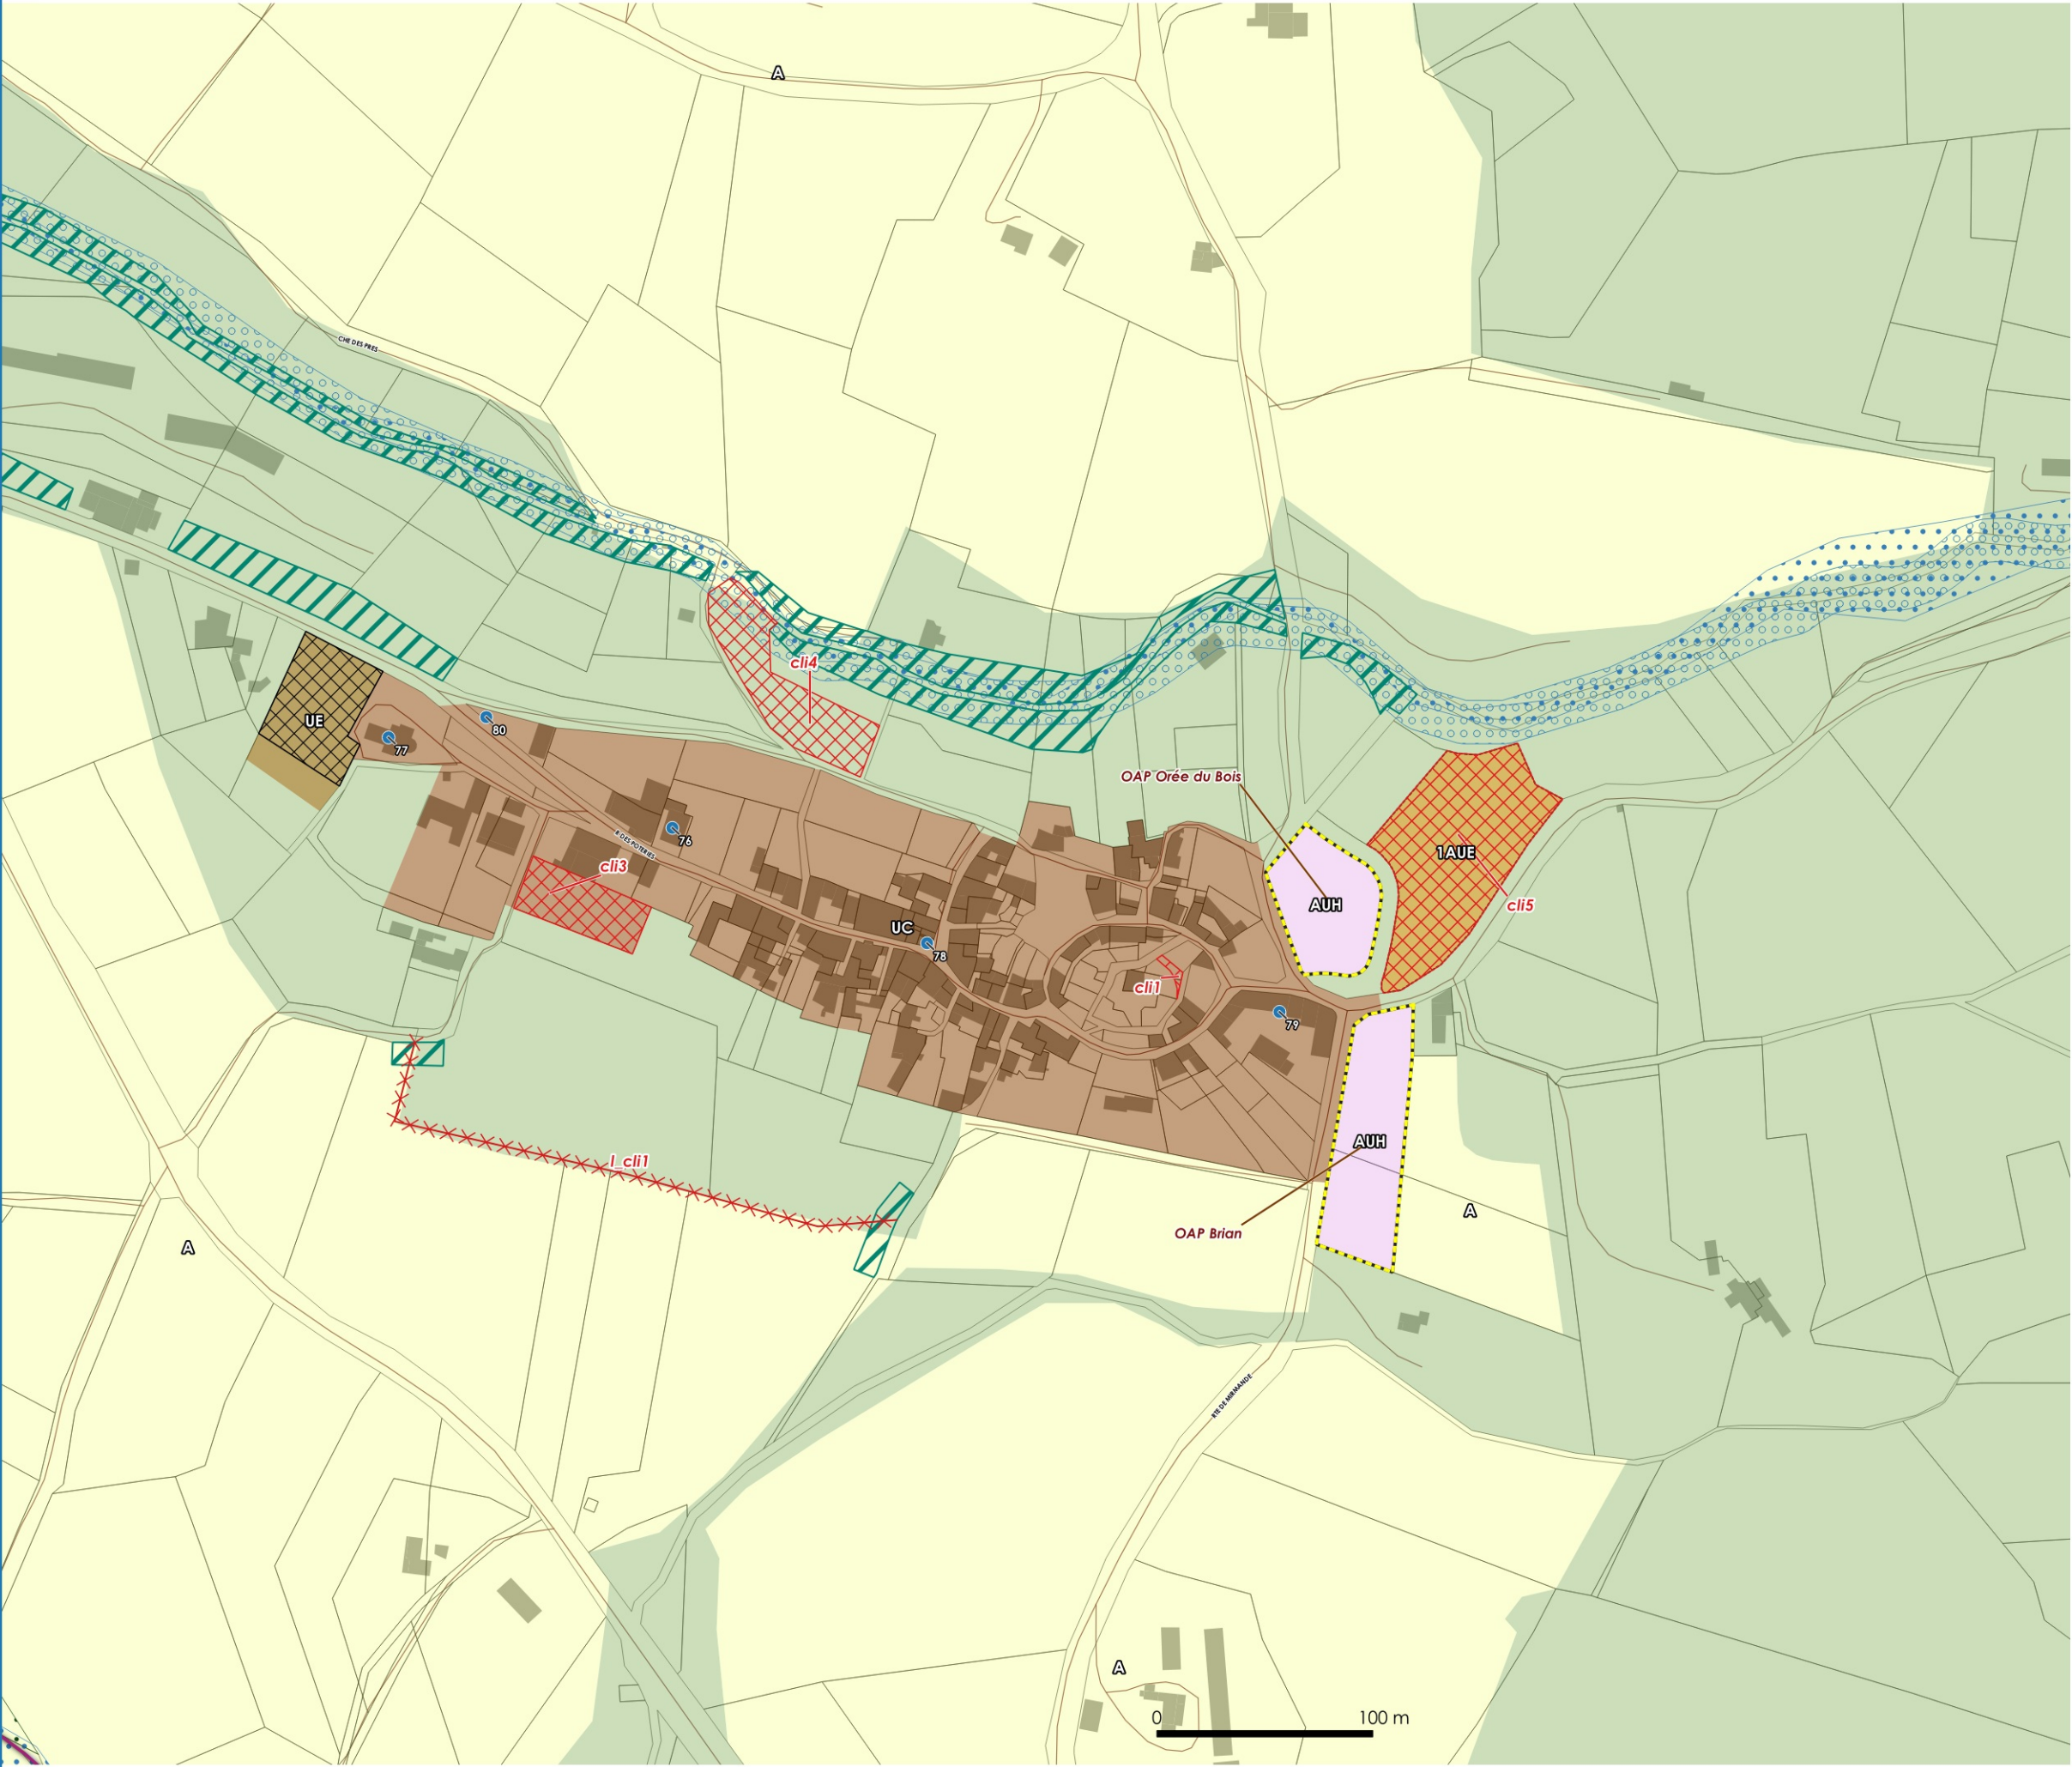

Zoom zonage PLUi

Zonage

- UE - Zone urbaine d'équipements
- UC - Zone urbaine de centre
- N - Zone naturelle
- AUH - Zone à urbaniser à vocation d'habitats à court terme
- A - Zone agricole
- 1AUE - Zone à urbaniser à vocation d'équipements à moyen terme

Prescriptions ponctuelles

- Patrimoine

Prescriptions linéaires

- Emplacements réservés

Prescriptions surfaciques

- Espaces Boisés Classés
- Emplacements réservés
- Espaces remarquables
- Ripisylve
- Zones humides
- Secteurs OAP

Informations surfaciques

- Cimetière
- Sites Patrimoniaux Remarquables (SPR)

