


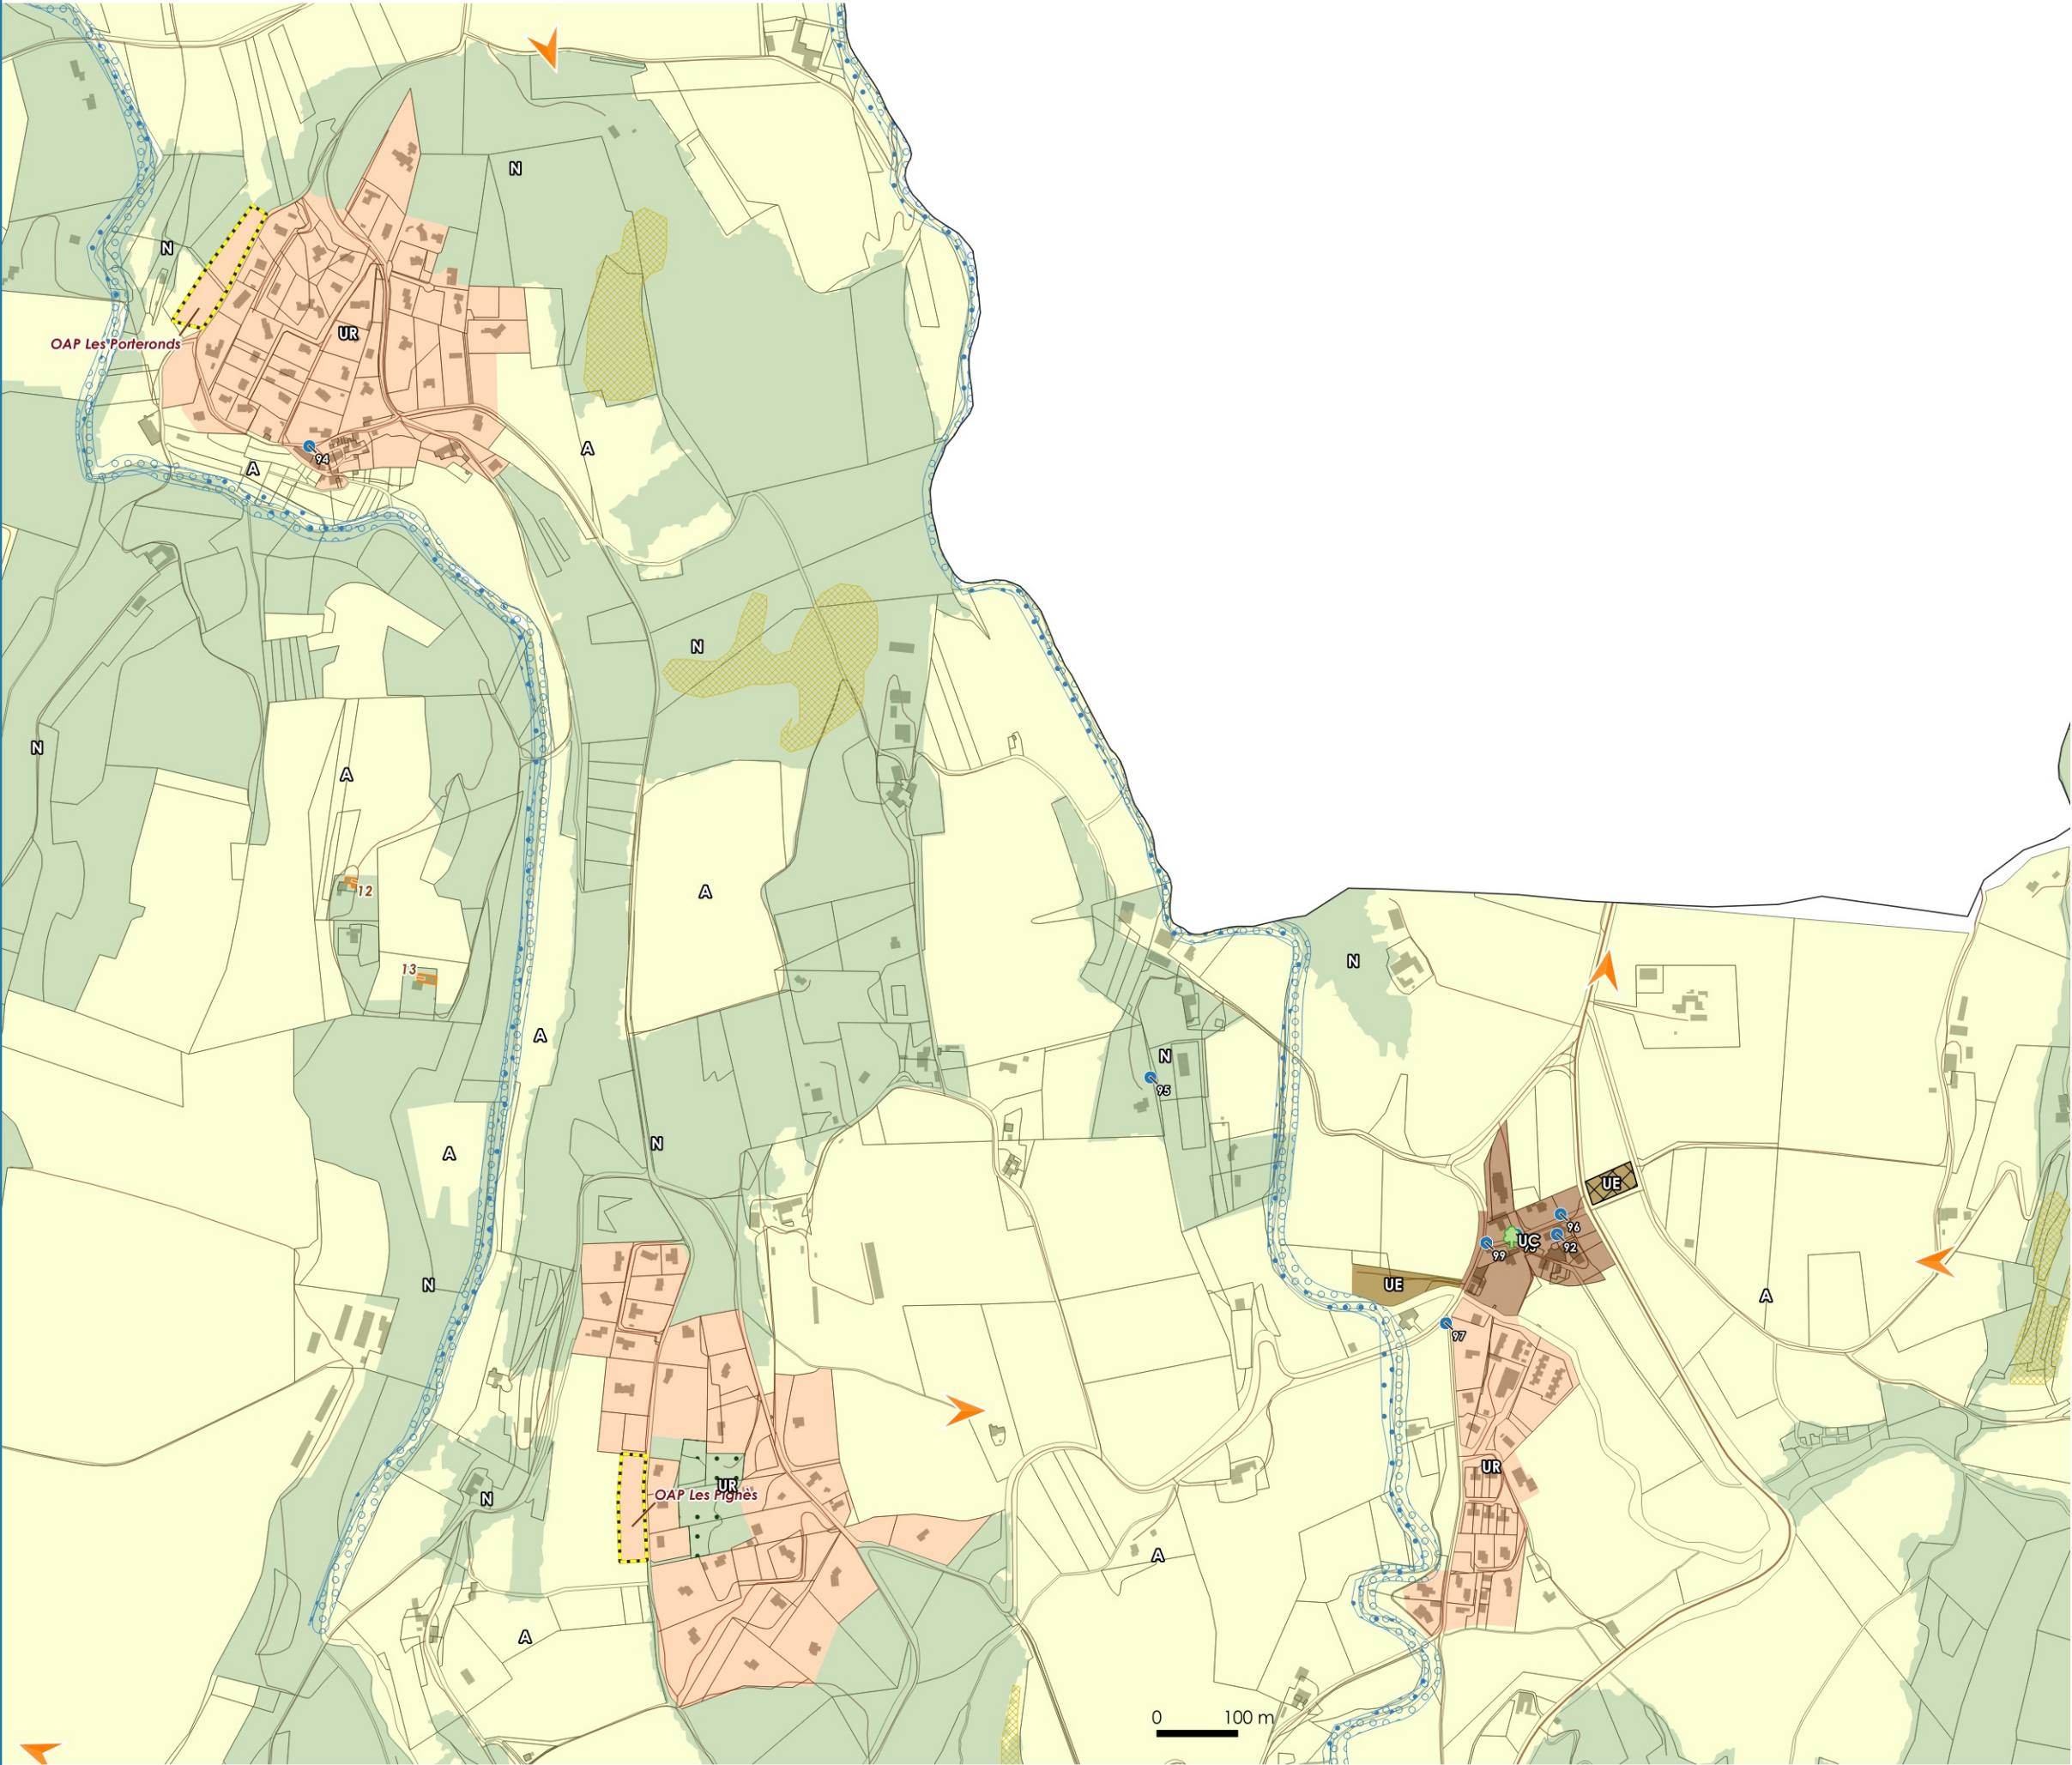

Zoom zonage PLUi

Zonage

- UR - Zone urbaine résidentielle
- UE - Zone urbaine d'équipements
- UC - Zone urbaine de centre
- N - Zone naturelle
- A - Zone agricole

Prescriptions ponctuelles

- Arbre isolé
- Patrimoine
- Cône de vue

Prescriptions surfaciques

- Espaces Boisés Classés
- Ripisylve
- Pelouse sèche
- Changements de destination
- Zones humides
- Secteurs OAP

Informations surfaciques

- Cimetière



Source : IGN, PCI Décembre 2025  
Date : 03 / 02 / 2026