


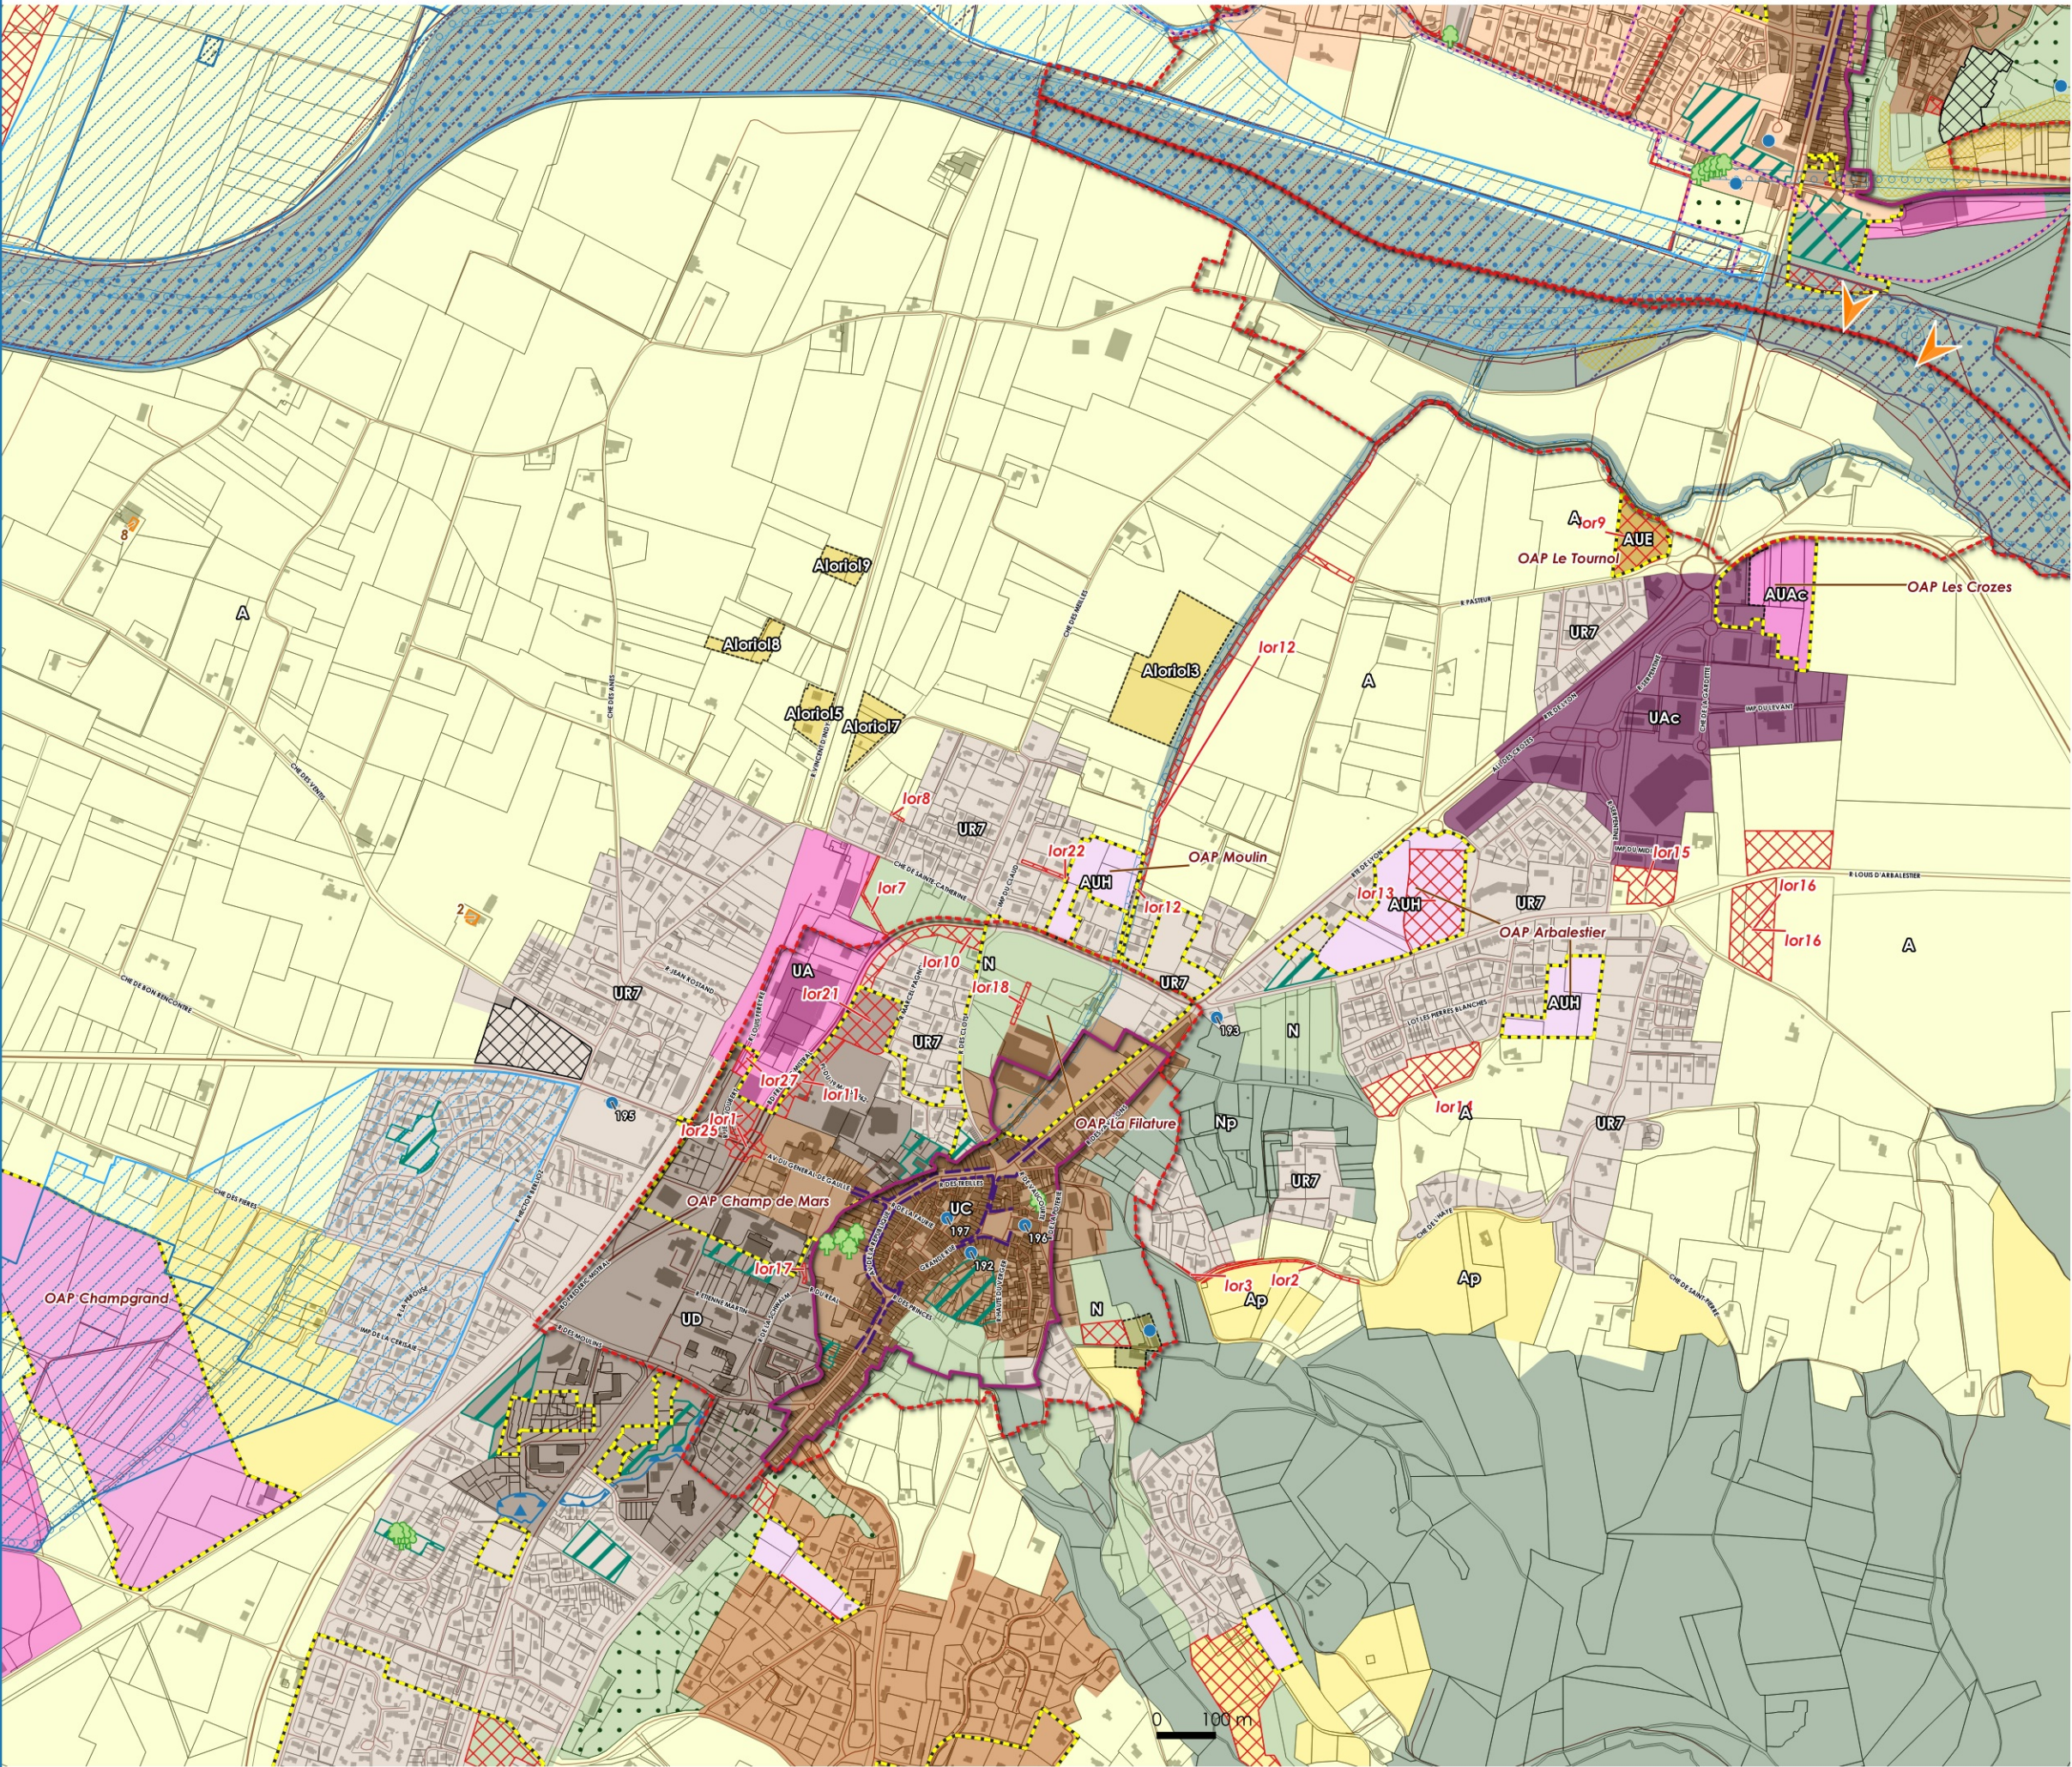

Zoom zonage PLUi

- Zonage**
- UR8 - Zone urbaine résidentielle
 - UR7 - Zone urbaine résidentielle
 - UR4 - Zone urbaine résidentielle
 - UR - Zone urbaine résidentielle
 - UD - Zone urbaine de développement
 - UC - Zone urbaine de centre
 - STECAL en zone N
 - STECAL en zone A
 - UAc - Zone urbaine à vocation d'activités commerciales / SIP Loriol sur Drôme et Livron sur Drôme
 - UA - Zone urbaine à vocation d'activités
 - Np - Zone naturelle protégée
 - N - Zone naturelle
 - AV - Zone agricole vigne
 - AUH - Zone à urbaniser à vocation d'habitats à court terme
 - AUE - Zone à urbaniser à vocation d'équipements à court terme
 - AUAc - Zone à urbaniser du secteur d'implantation Périphérique Crozes
 - AUA - Zone à urbaniser à vocation d'activités à court terme
 - Ap - Zone agricole protégée
 - A - Zone agricole

Prescriptions ponctuelles

- Arbre isolé
- Patrimoine
- Cône de vue

Prescriptions linéaires

- Eléments patrimoniaux à protéger
- Linéaire commercial

Prescriptions surfaciques

- Espaces Boisés Classés
- Emplacements réservés
- Espaces remarquables
- Ripisylve
- Pelouse sèche
- Changements de destination
- Zones humides
- Secteurs OAP
- Noue et bassin

Informations surfaciques

- Arrêté de protection habitat Naturel
- Périmètre de protection de captage immédiat
- Périmètre de protection de captage rapproché
- Périmètre de protection de captage éloigné
- ZNIEFF 1
- Cimetière
- Sites Patrimoniaux Remarquables (SPR)
- Périmètre ORT

