


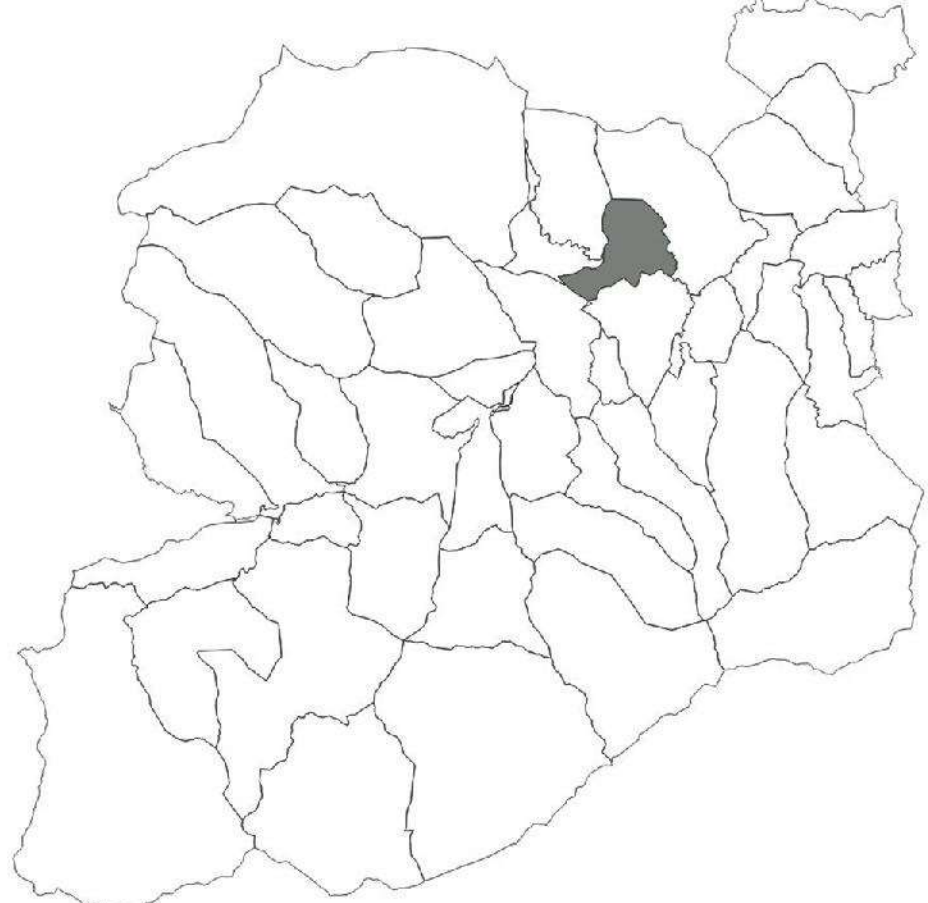

## REGLEMENT GRAPHIQUE

**CATLLAR**  
1 / Pôles Structurants

Nord  
Echelle 1/5000

ELABORATION - Approbation du 13/03/2021



### LEGENDE

commune à l'ensemble du Territoire couvert par le PLUi

|                                    |     |   |
|------------------------------------|-----|---|
| <b>Zones Urbaines</b>              | UA  | 1UA1, 1UA1c, 1UA2, 1UA2c, 3UA1, 3UA2, 4UA1, 1UB1, 1UBc, 4UB1, 1UB2, 1UB2a, 1UB2b, 1UB2c, 2UB2, 2UB2c, 3UB, 4UB1, 4UB2 |
| <b>Zones Urbaines Economiques</b>  | UC  | 1UC, 2UC, 3UC1, 3UC2                                                                                                  |
| <b>Zones Urbaines Touristiques</b> | UD  | 1UD, 2UD1, 2UD2   |
| <b>Zones à Urbaniser</b>           | UE  | UE, UEc, Uep, Uepc   |
| <b>Zones à Urbaniser bloquées</b>  | UT  | 1UT   |
| <b>Zones Agricoles</b>             | UV  | 3UV1, 3UV2   |
| <b>Zones Naturelles</b>            | AU1 | 1AU1, 1AU1E, 2U1, 2AU1E, 3AU1, 3AU1E, 4AU1                                                                            |
|                                    | AU2 | 1AU2, 2AU2, 2AU2E, 3AU2, 3AU2E                                                                                        |
|                                    | AU3 | 1AU3, 2AU3, 3AU3, 4AU3                                                                                                |
|                                    | A   | A0, A1, A2, A3, A4, A5                                                                                                |
|                                    | N   | N0, N1, N2, N3, N4, N5, N6, N7, N8                                                                                    |
| <b>Prescriptions</b>               |     |   |
|                                    |     | Emplacement Réservé – L151-41 (voir liste en annexe)                                                                  |
|                                    |     | Diversité Commerciale à protéger ou à développer – L151-16                                                            |
|                                    |     | Orientation d'Aménagement et de Programmation – Habitation – L151-6                                                   |
|                                    |     | Orientation d'Aménagement et de Programmation – Patrimoine – L151-6                                                   |
|                                    |     | Orientation d'Aménagement et de Programmation – Commerce – Economie – L151-6                                          |
|                                    |     | Recul / Voie : 100m – L111-6                                                                                          |
|                                    |     | Recul / Voie : 75m – L111-6                                                                                           |
|                                    |     | Élément Patrimonial à protéger – L151-19                                                                              |
|                                    |     | Unitaire Patrimonial à protéger – L151-19                                                                             |
|                                    |     | Secteur Patrimonial à protéger – L151-19                                                                              |
|                                    |     | Patrimoine écologique à protéger – L151-23                                                                            |
| <b>Prescriptions</b>               |     |   |
|                                    |     | Secteur de Taille Et de Capacité d'Accueil Limitée – L151-13                                                          |
|                                    |     | Bâtiment susceptible de changer de destination L151-11, 2°                                                            |
| <b>Informations</b>                |     |   |
|                                    |     | Droit de Préemption Urbain – R151-52, 7°                                                                              |
|                                    |     | Périmètre de voisinage d'infrastructure de transport terrestre – L151-53-5                                            |
|                                    |     | Périmètre d'Etude de la RN116-Marquianes (arrêté préfectoral du 12 novembre 2018)                                     |
|                                    |     | Zone d'Aménagement Concerté – R151-52, 8°                                                                             |

