


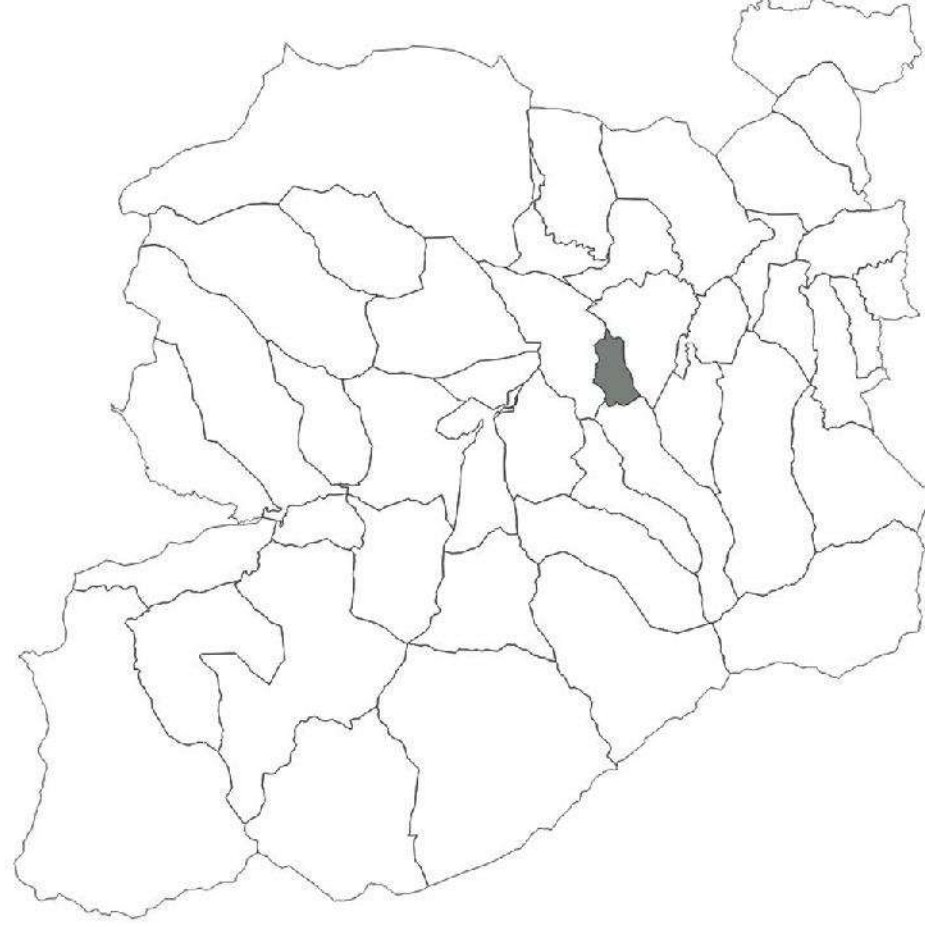

REGLEMENT GRAPHIQUE

CODALET
1 / Pôles Structurants

Nord
Echelle 1/2500

ELABORATION - Approbation du 13/03/2021



LEGENDE

commune à l'ensemble du Territoire couvert par le PLUi

- Zones Urbaines**
UA
UB
UC
UD
UE
- Zones Urbaines Economiques**
UE
UEc, Uep, Uepr
- Zones Urbaines Touristiques**
UT
UV


- Zones à Urbaniser**
AU1
AU2
AU3
- Zones à Urbaniser bloquées**

- Zones Agricoles**
A
- Zones Naturelles**
N

- Prescriptions**
Emplacement Réservé – L151-41
(voir liste en annexe)
Diversité Commerciale à protéger ou à développer – L151-16
Orientation d'Aménagement et de Programmation – Habitation – L151-6
Orientation d'Aménagement et de Programmation – Patrimoine – L151-6
Orientation d'Aménagement et de Programmation – Commerce – Economie – L151-6
Recul / Voie : 100m – L111-6
Recul / Voie : 75m – L111-6
Élément Patrimonial à protéger L151-19
Linéaire Patrimonial à protéger L151-19
Secteur Patrimonial à protéger L151-19
Patrimoine écologique à protéger L151-23

- 1UA1, 1UA1c, 1UA2, 1UA2c, 3UA1, 3UA2, 4UA1, 1UB1, 1UBc, 4UB1, 1UB2, 1UB2a, 1UB2b, 1UB2c, 2UB2, 2UB2c, 3UB, 4UB1, 4UB2
1UC, 2UC, 3UC1, 3UC2
1UD, 2UD1, 2UD2
UE, UEc, Uep, Uepr
- 1A01, 1AU1E, 2U1, 2AU1E, 3AU1, 3AU1E, 4AU1
1AU2, 2AU2, 2AU2E, 3AU2, 3AU2i
1AU3, 2AU3, 3AU3, 4AU3
- A0, A1, A2, A3, A4, A5
N0, N1, N2, N3, N4, N5, N6, N7, N8

- Prescriptions**
Secteur de Taille Et de Capacité d'Accueil Limitée – L151-13
Bâtiment susceptible de changer de destination L151-11, 2°
- Informations**
Droit de Préemption Urbain – R151-52, 7°
Périmètre de voisinage d'infrastructure de transport terrestre – L151-53-5
Périmètre d'Etude de la RN116-Marquianes (arrêté préfectoral du 12 novembre 2018)
Zone d'Aménagement Concerté – R151-52, 8°

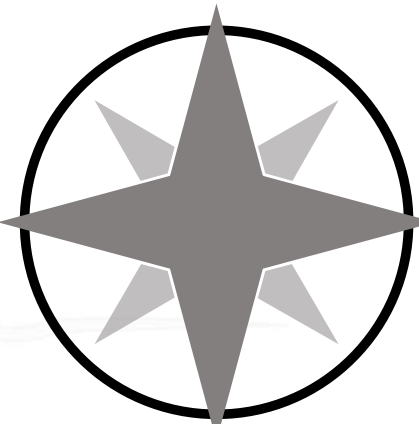

0 100 200 m