

PLUi valant SCoT

Communauté de communes Conflent Canigó

5.3b

Annexes sanitaires : plan des réseaux

Canaveilles

ELABORATION - Approbation du 13/03/2021

Arrivée Source de la Plaine en Haute


688

011210

LLAR.

PLANTENSEMBLE.


Zeichn. 3/1250.

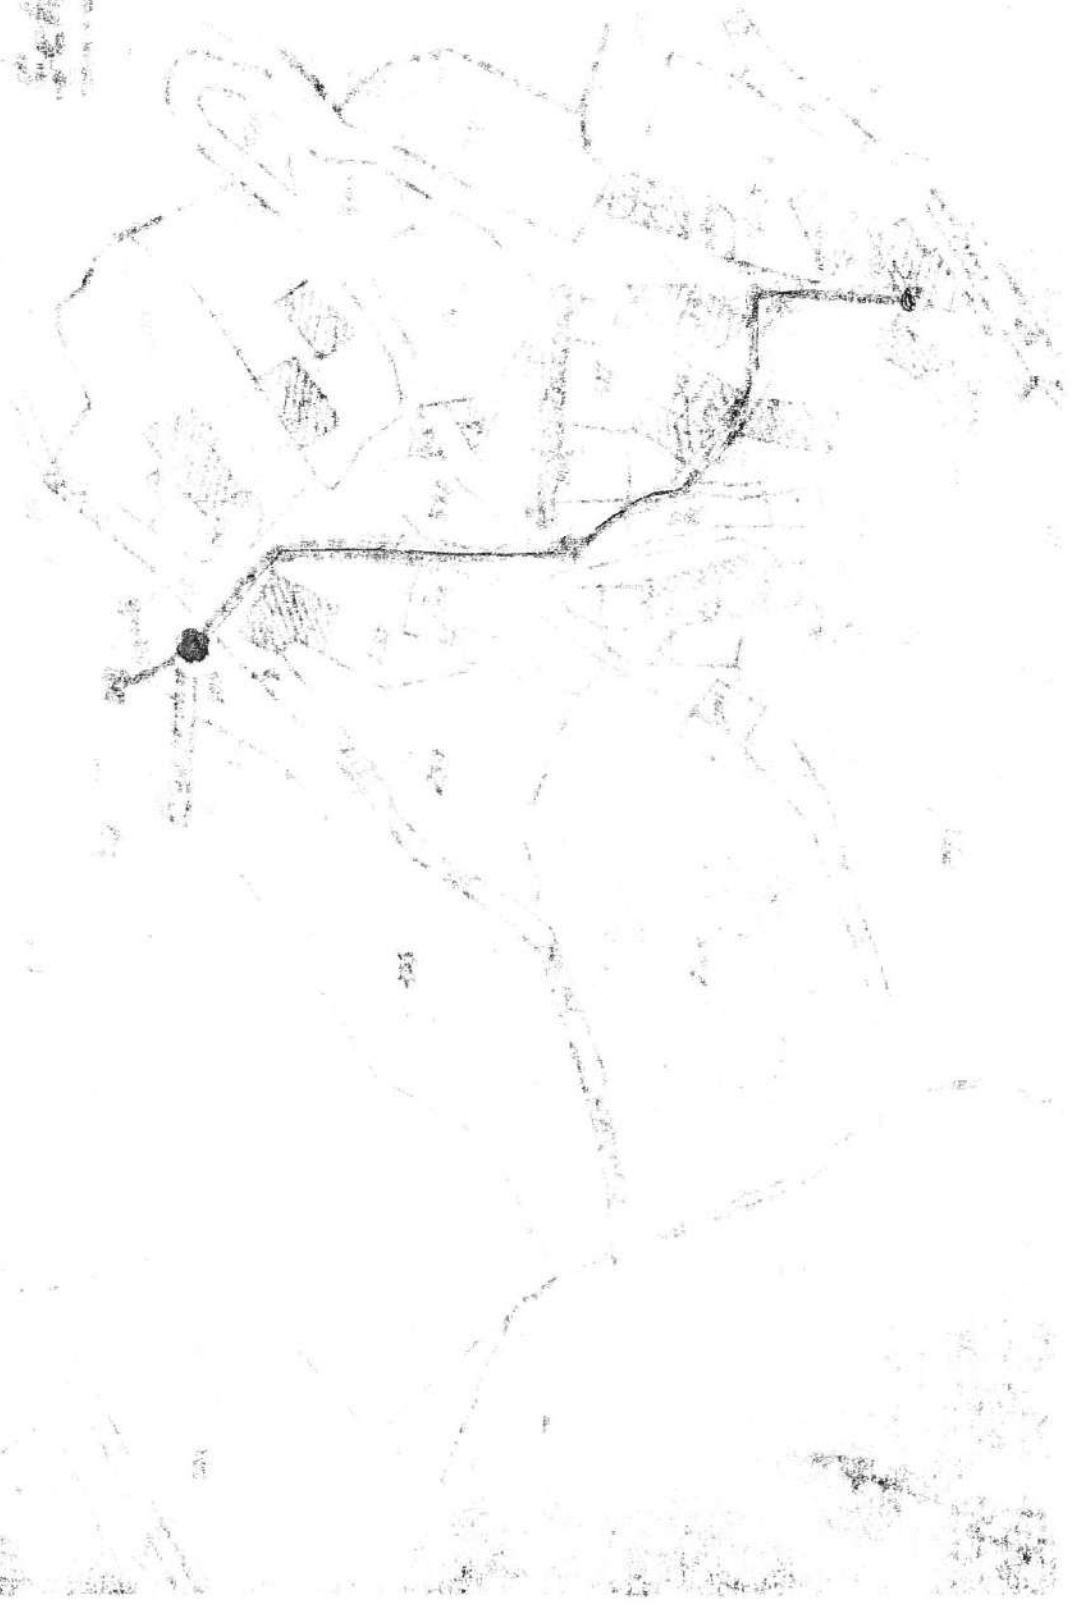

~ LLAR .

ADDUCTION D'EAU.


PLAN SCHÉMATIQUE DU RÉSEAU.

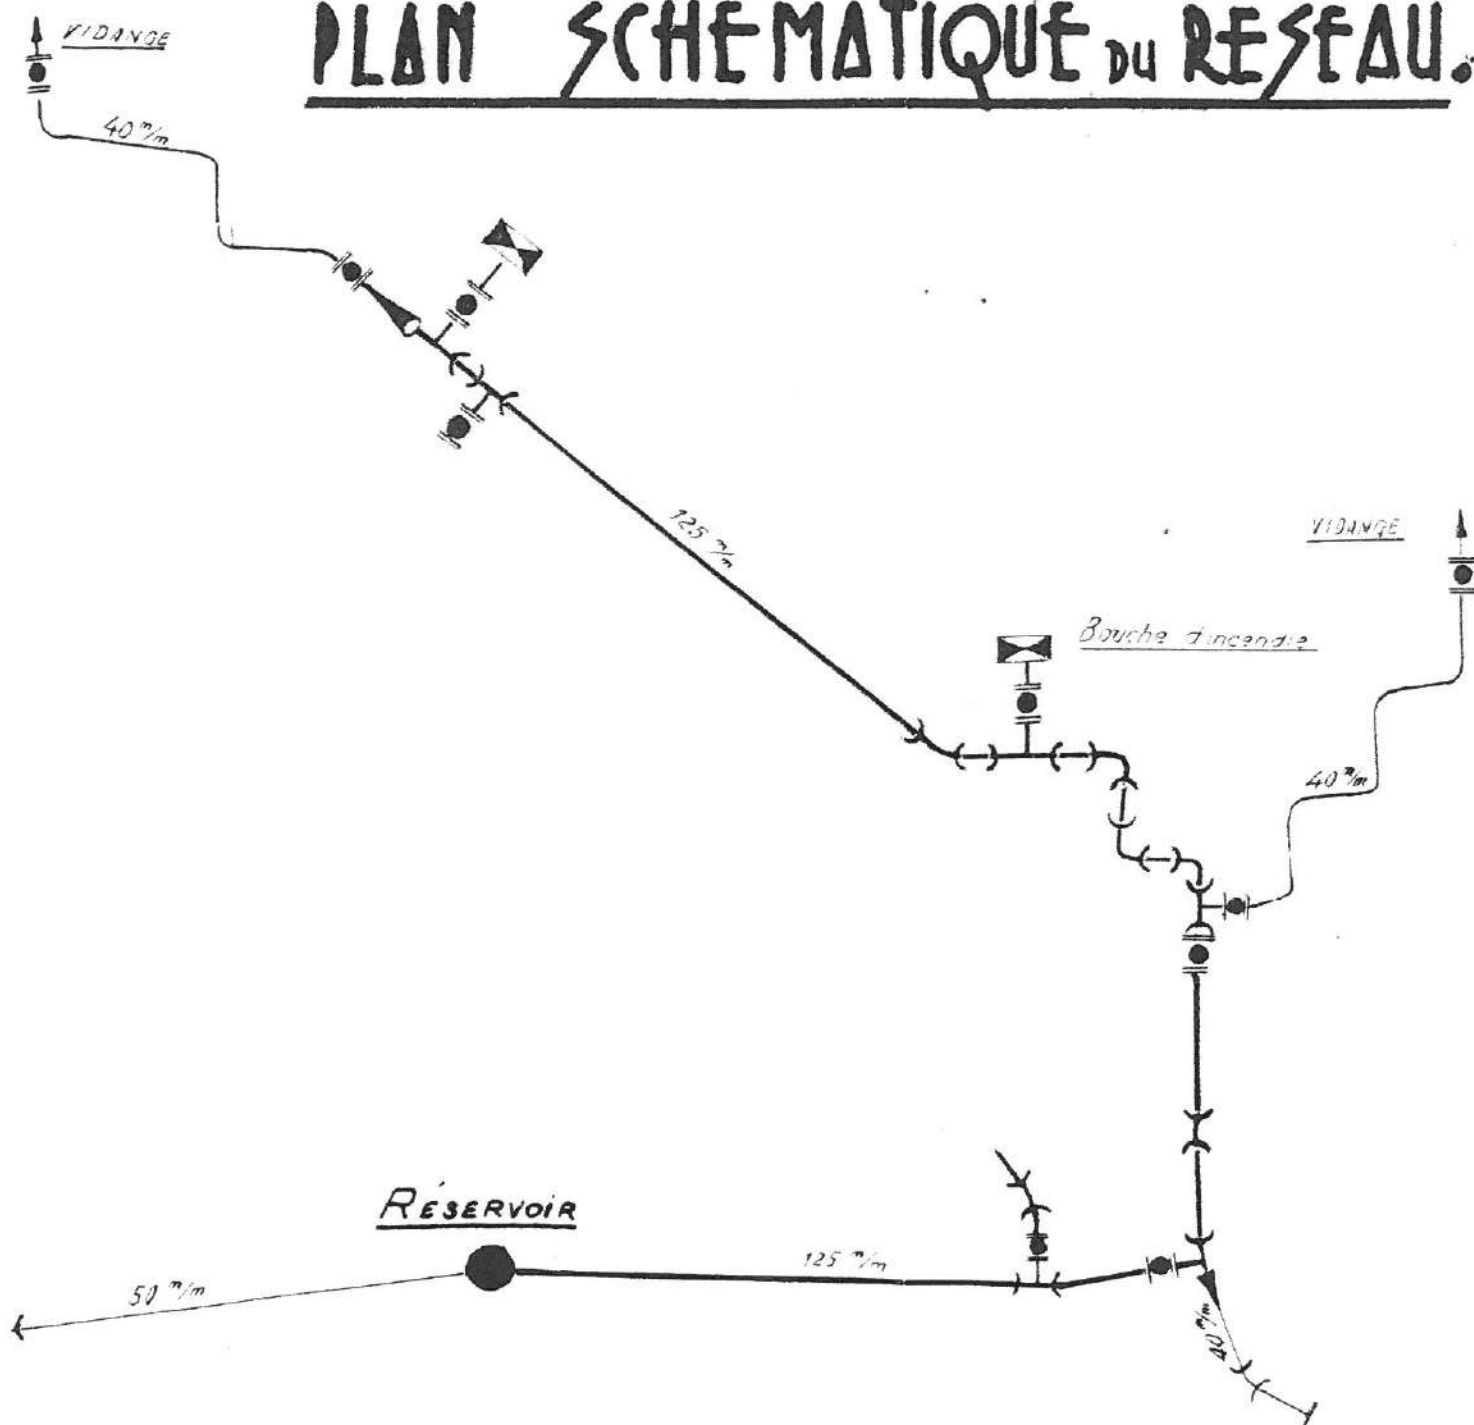

CANAVEILLE

.LAR

CANAVEILLES

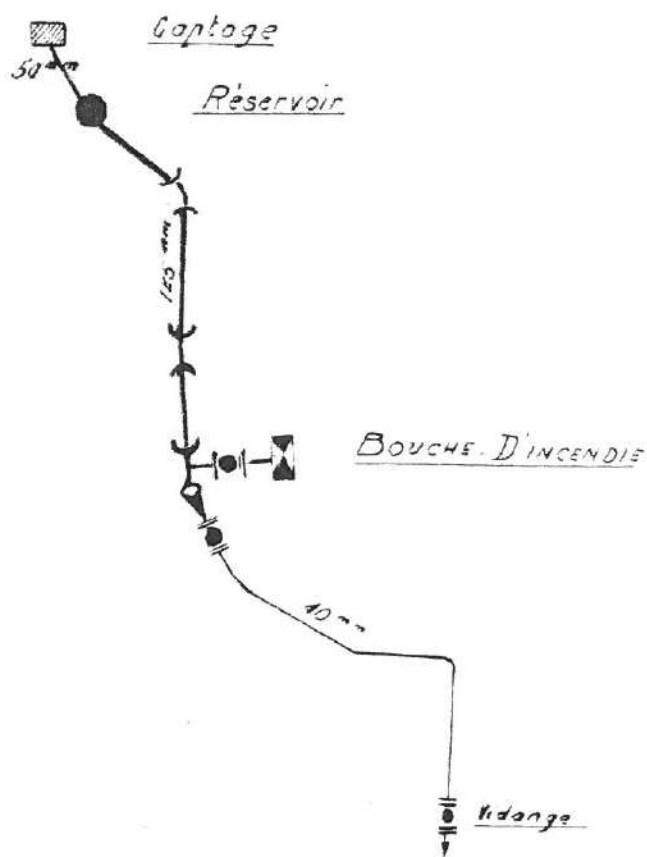

CAPTAQE.





AGENCES DE GEOMETRES-EXPERTS TOPOGRAPHES
S.E.L.A.R.L.

AGENCE DE PRADES 74, Av. du Gén. De Gaulle tél : 04.68.05.20.10 fax : 04.68.05.20.22 email: prades@agt-amenagement.fr

DEPARTEMENT DES PYRENEES-ORIENTALES

COMMUNE DE CANAVEILLES

ASSAINISSEMENT

ECHELLE : 1/2000

Coordonnées X-Y indépendantes
Le nivellement est indépendant

Ref :


Niveau / Pièce

MODIFICATIONS

DATES



Levé terrain du :
Dessiné par :
Vérifié par :
Fichier DAO : .dwg
REPRODUCTION RESERVEE

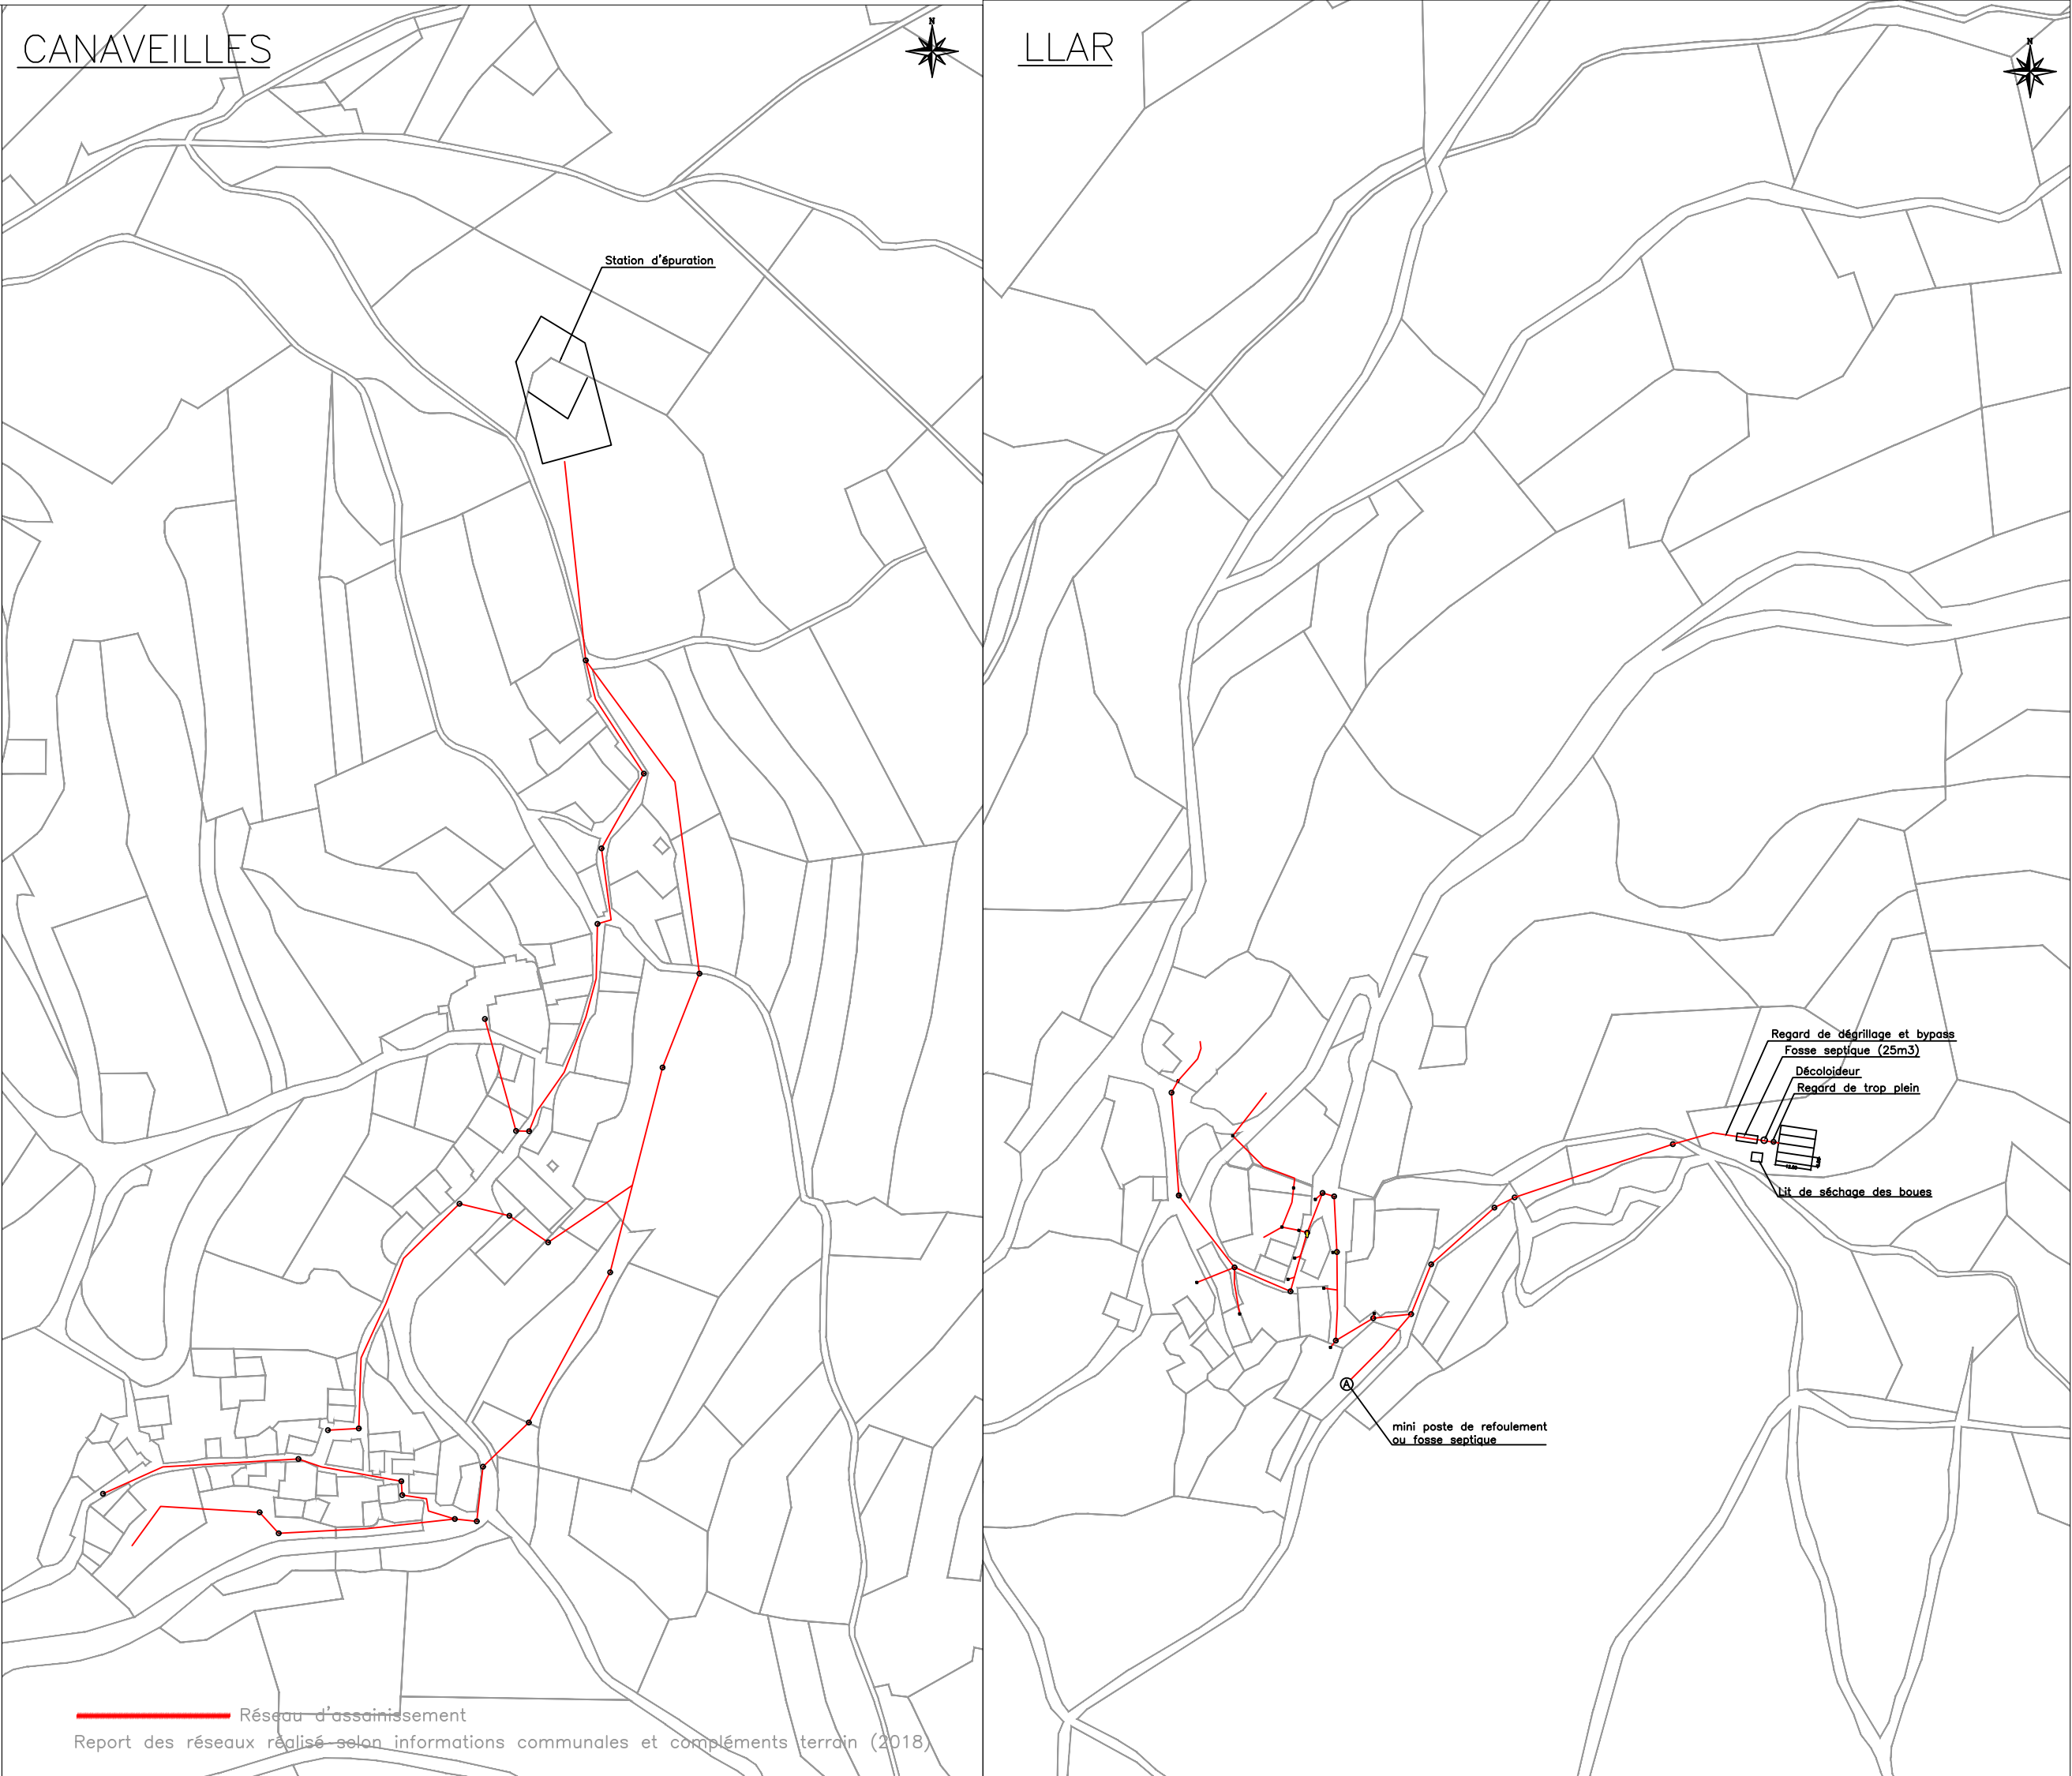



EU
échelle: 1/1250