

PLUi valant SCoT

Communauté de communes Conflent Canigó


5.3b

Annexes sanitaires : plan des réseaux

Conat

ELABORATION - Approbation du 13/03/2021

PLAN DU RÉSEAU D'EAU POTABLE DE CONAT VILLAGE

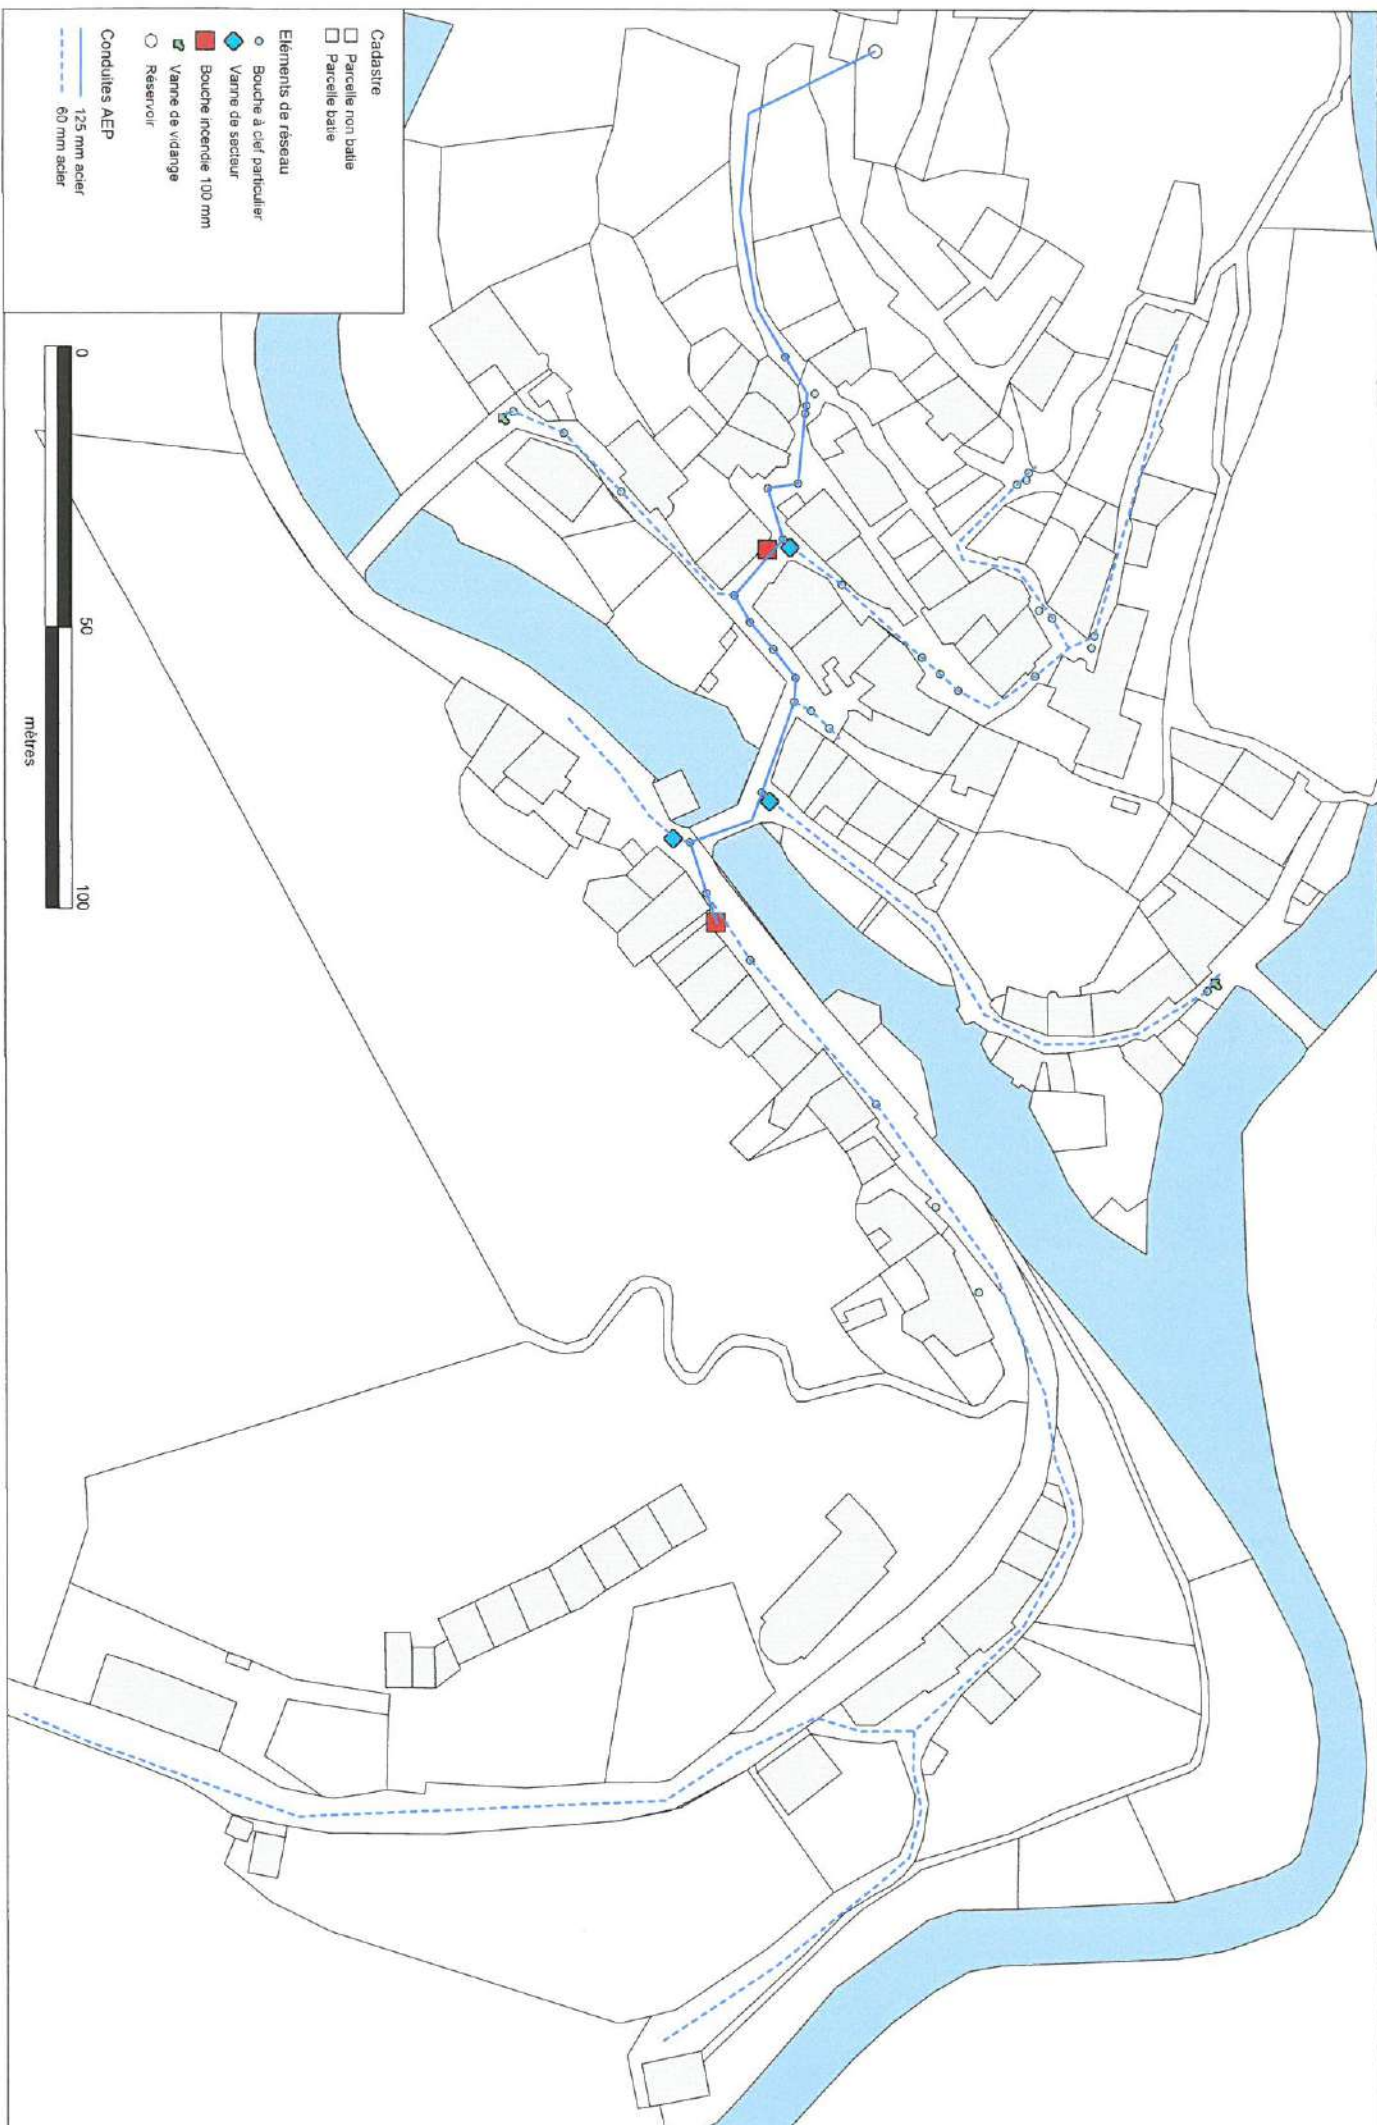

Cadastre
☐ Parcelle non bâtie
☐ Parcelle bâtie


Éléments de réseau
☐ Bouche à ciel particulier
☐ Vanne de secteur
☐ Bouche incendie 100 mm
☐ Vanne de vidange
☐ Réservoir

Conduites AEP
 — 125 mm acier
 - - - 60 mm acier



Alimentation en eau potable de la ville de Conat Plan du réseau d'eau potable du hameau de Betllans

Echelle : 1/750

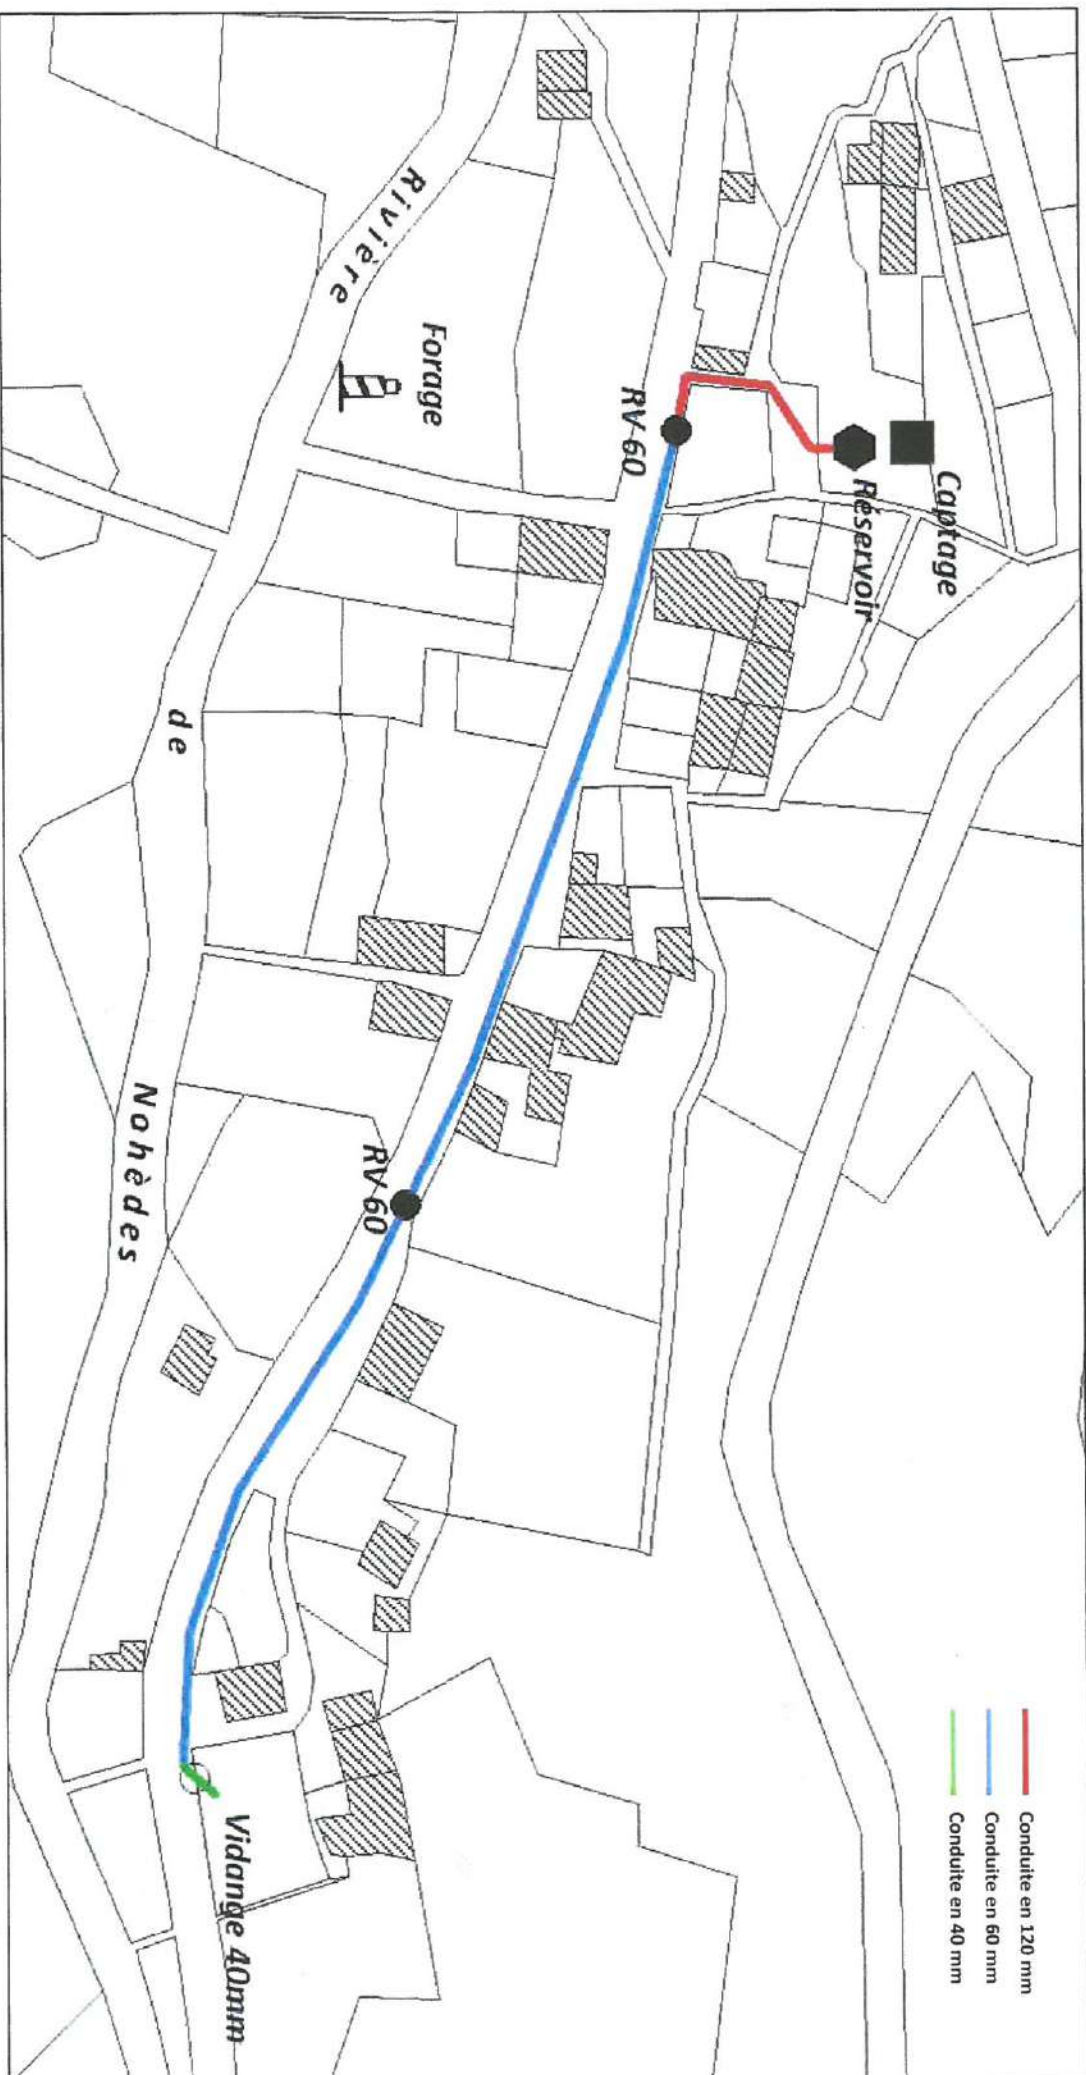

COMMUNE DE CONAT


ZONAGE DE L'ASSAINISSEMENT

LEGENDE :

ECHELLE : 1 / 10 000



Zones en assainissement non collectif

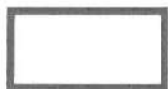

Zones en assainissement non collectif

PURE 
environnement
Ingénierie et Analyses

TECNOSUD - 574, Rue Félix Trombe
66 100 PERPIGNAN - FRANCE
Tél. : 0 825 811 933 Fax : 04 68 68 65 71

05						
04						
03						
02						
01						
00	10/12/10	O. SANCHEZ				
indice	date	établi par	visa	modification	vérifié par	visa



