

Annexes sanitaires : plan des réseaux

Escaro

ELABORATION - Approbation du 13/03/2021



AGENCES DE GEOMETRES-EXPERTS TOPOGRAPHES
S.E.L.A.R.L.

AGENCE DE PRADES 74, Av. du Gén. De Gaulle tél : 04.68.05.20.10 fax : 04.68.05.20.22 email: prades@agt-amenagement.fr

DEPARTEMENT DES PYRENEES-ORIENTALES

COMMUNE DE ESCARO

ASSAINISSEMENT

ECHELLE : 1/2000

Coordonnées X-Y indépendantes
Le nivellement est indépendant

Ref :

Niveau / Pièce

MODIFICATIONS


DATES



Levé terrain du :
Dessiné par :
Vérifié par :
Fichier DAO : .dwg
REPRODUCTION RESERVEE



ESCARO

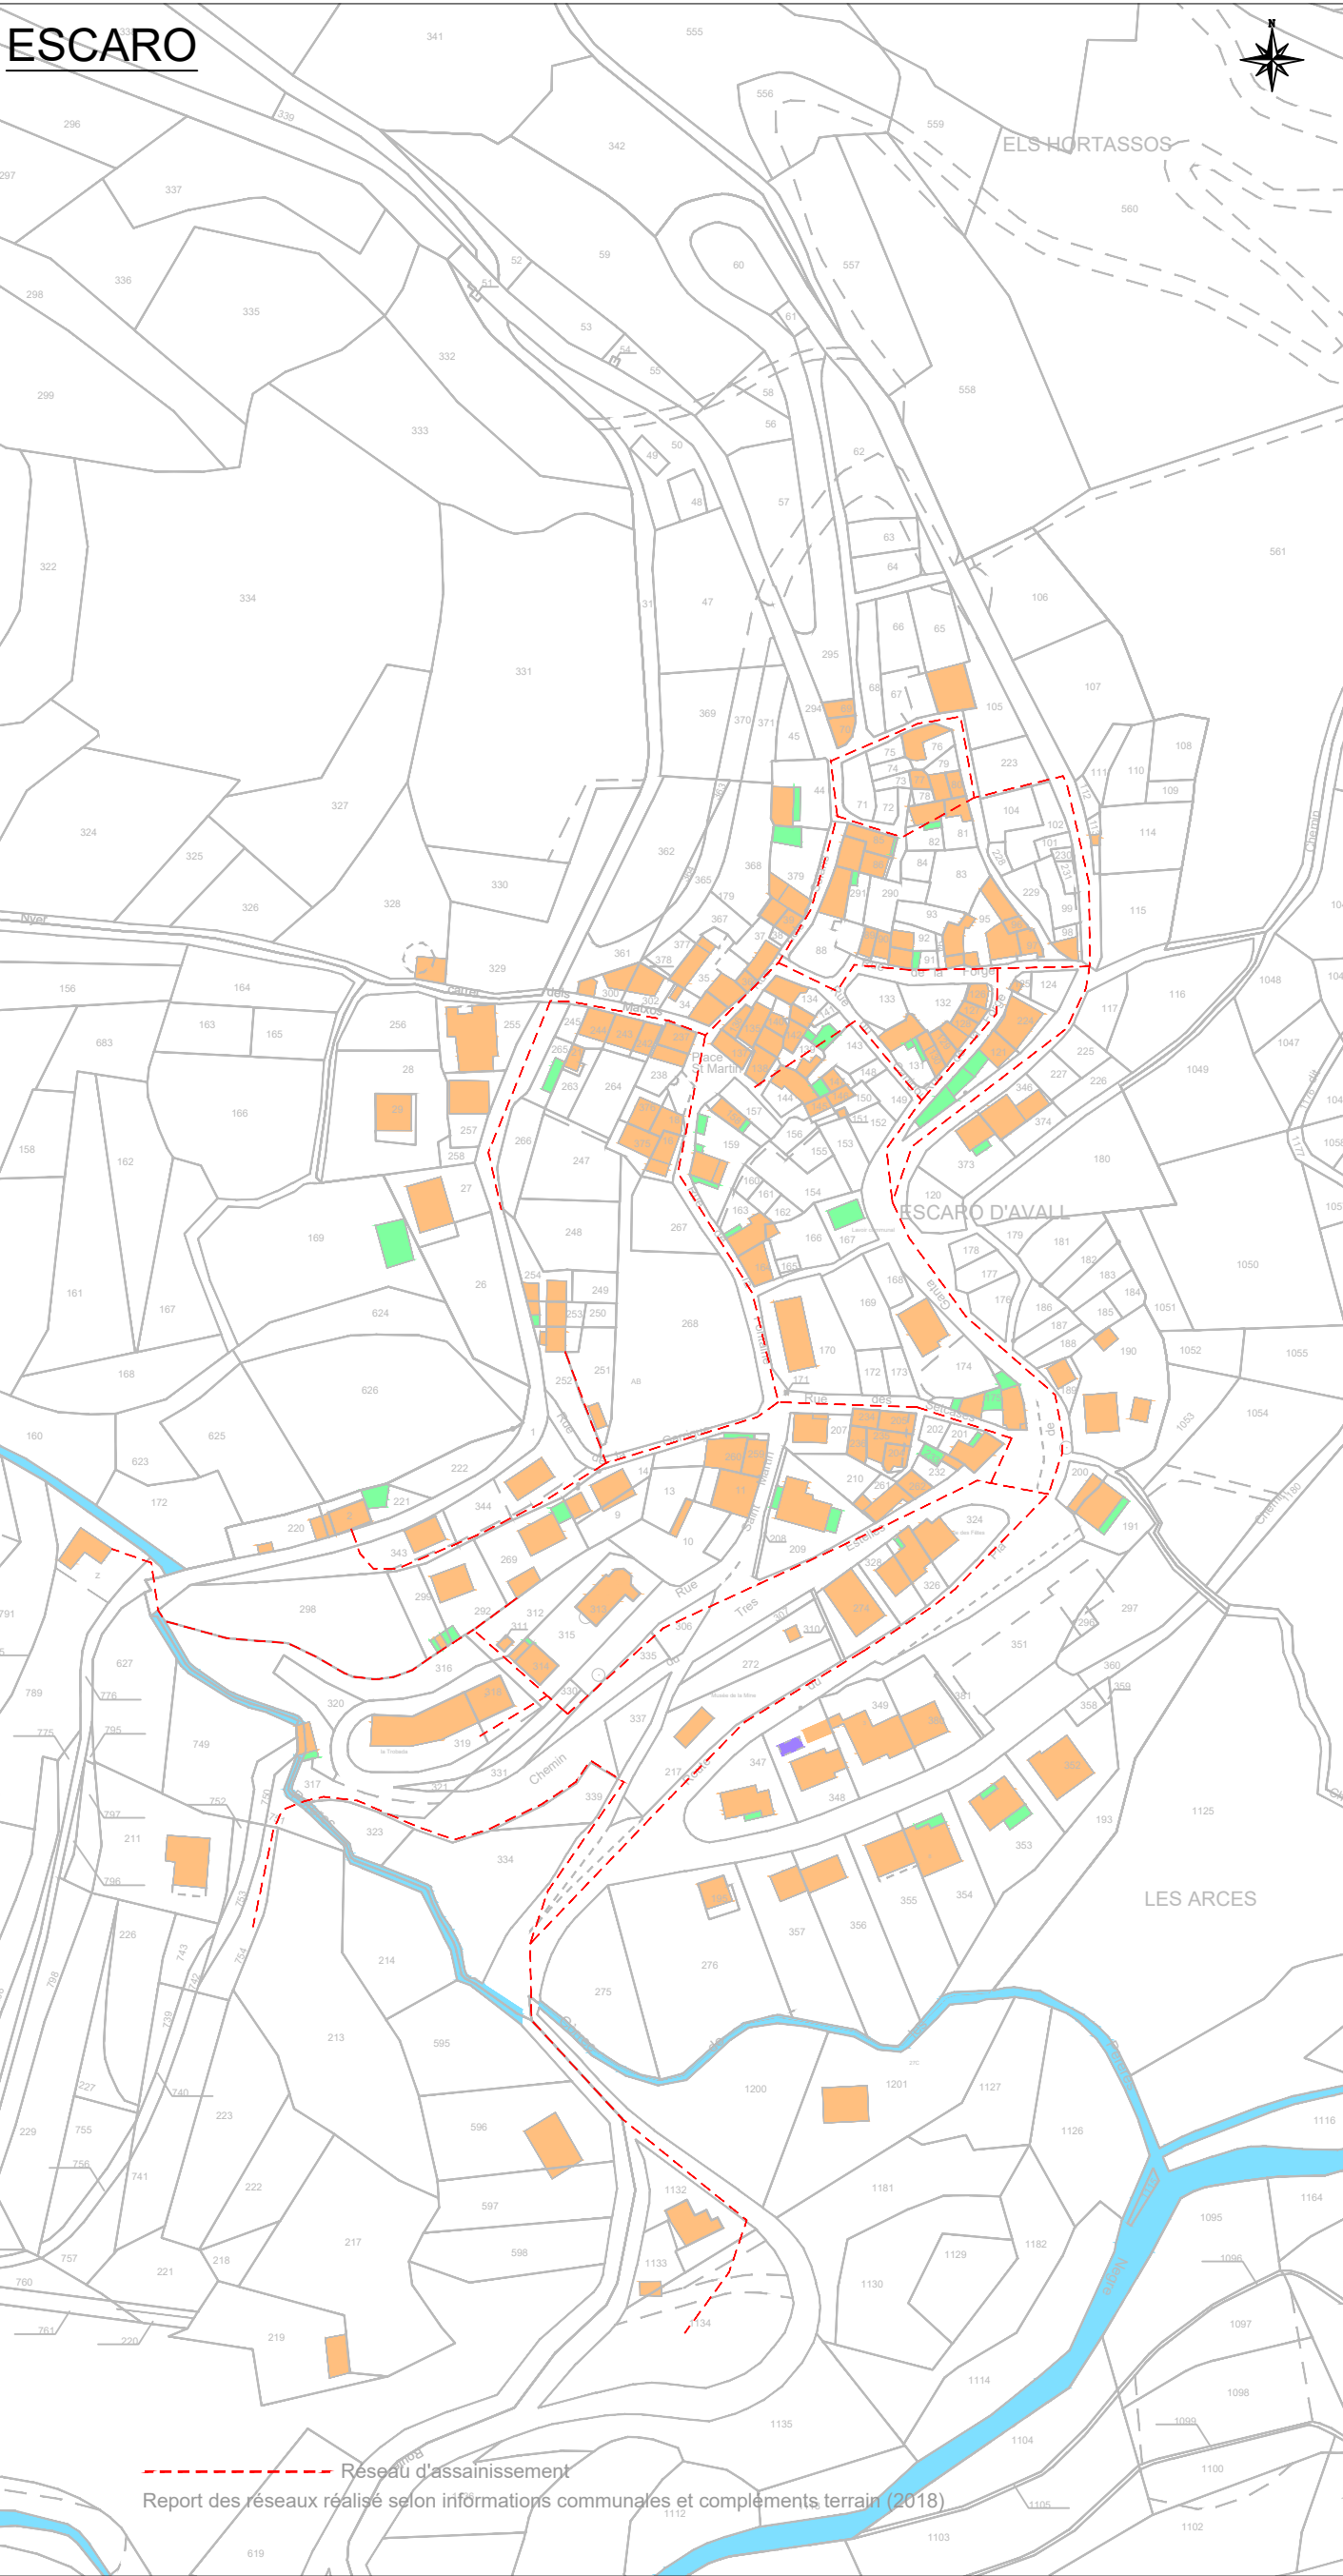

AYTUA

