

PLUi valant SCoT

Communauté de communes Conflent Canigó

5.3b

Annexes sanitaires : plan des réseaux

Joch

ELABORATION - Approbation du 13/03/2021

EAU POTABLE


Communauté de Communes
de Vinça Canigou

30/10/2013	C. MOULET	mise à jour	C. FLORIDO
juin 2009	C. MOULET	mise à jour	C. FLORIDO


Plan : 1/1

Echelle : 1/1700

Plan d'ensemble

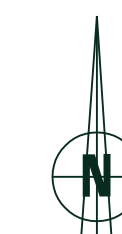

SAUR SUD-EST
CP0-cartographie
281 avenue Pavlov
ZI Saint-Cézaire
30936 NIMES CEDEX

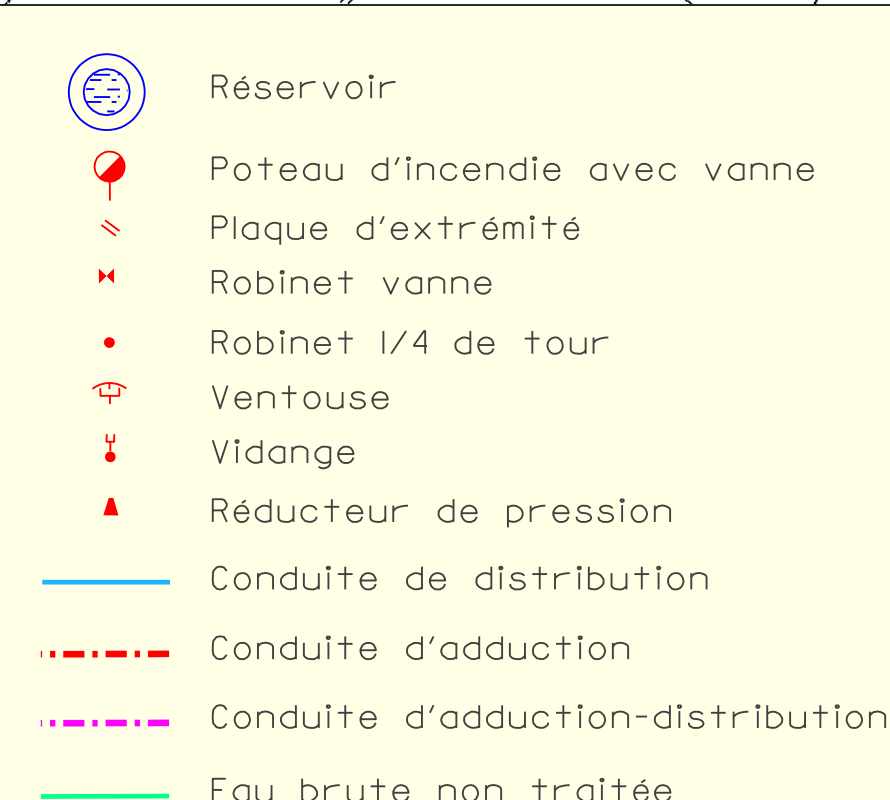



Commune de
JOCH

ASSAINISSEMENT

30/10/2013C. HOULETmise à jourC. FLORBO

C. HOULETmise à jourC. FLORBO

Plan : 1/1

Echelle : 1/1500

Plan d'ensemble

SAUR SUD-EST
CPO-cartographie
28 avenue Raviv
ZI Saint-Césaire
30936 NIMES CEDEX 9

Conduite d'assainissement

Refolement

Poste de relevage

