

PLUi valant SCoT

Communauté de communes Conflent Canigó

5.3b

Annexes sanitaires : plan des réseaux

Jujols

ELABORATION - Approbation du 14/03/2021



AGENCES DE GEOMETRES-EXPERTS TOPOGRAPHES
S.E.L.A.R.L.

AGENCE DE PRADES 74, Av. du Gén. De Gaulle tél : 04.68.05.20.10 fax : 04.68.05.20.22 email: prades@agt-amenagement.fr

DEPARTEMENT DES PYRENEES-ORIENTALES
COMMUNE DE JUJOLS

EAU POTABLE

ECHELLE : 1/2000

Coordonnées X-Y indépendantes
Le nivellement est indépendant

Ref :

Niveau / Pièce

MODIFICATIONS

DATES




Levé terrain du :


Dessiné par :

Vérifié par :

Fichier DAO : .dwg

REPRODUCTION RESERVEE

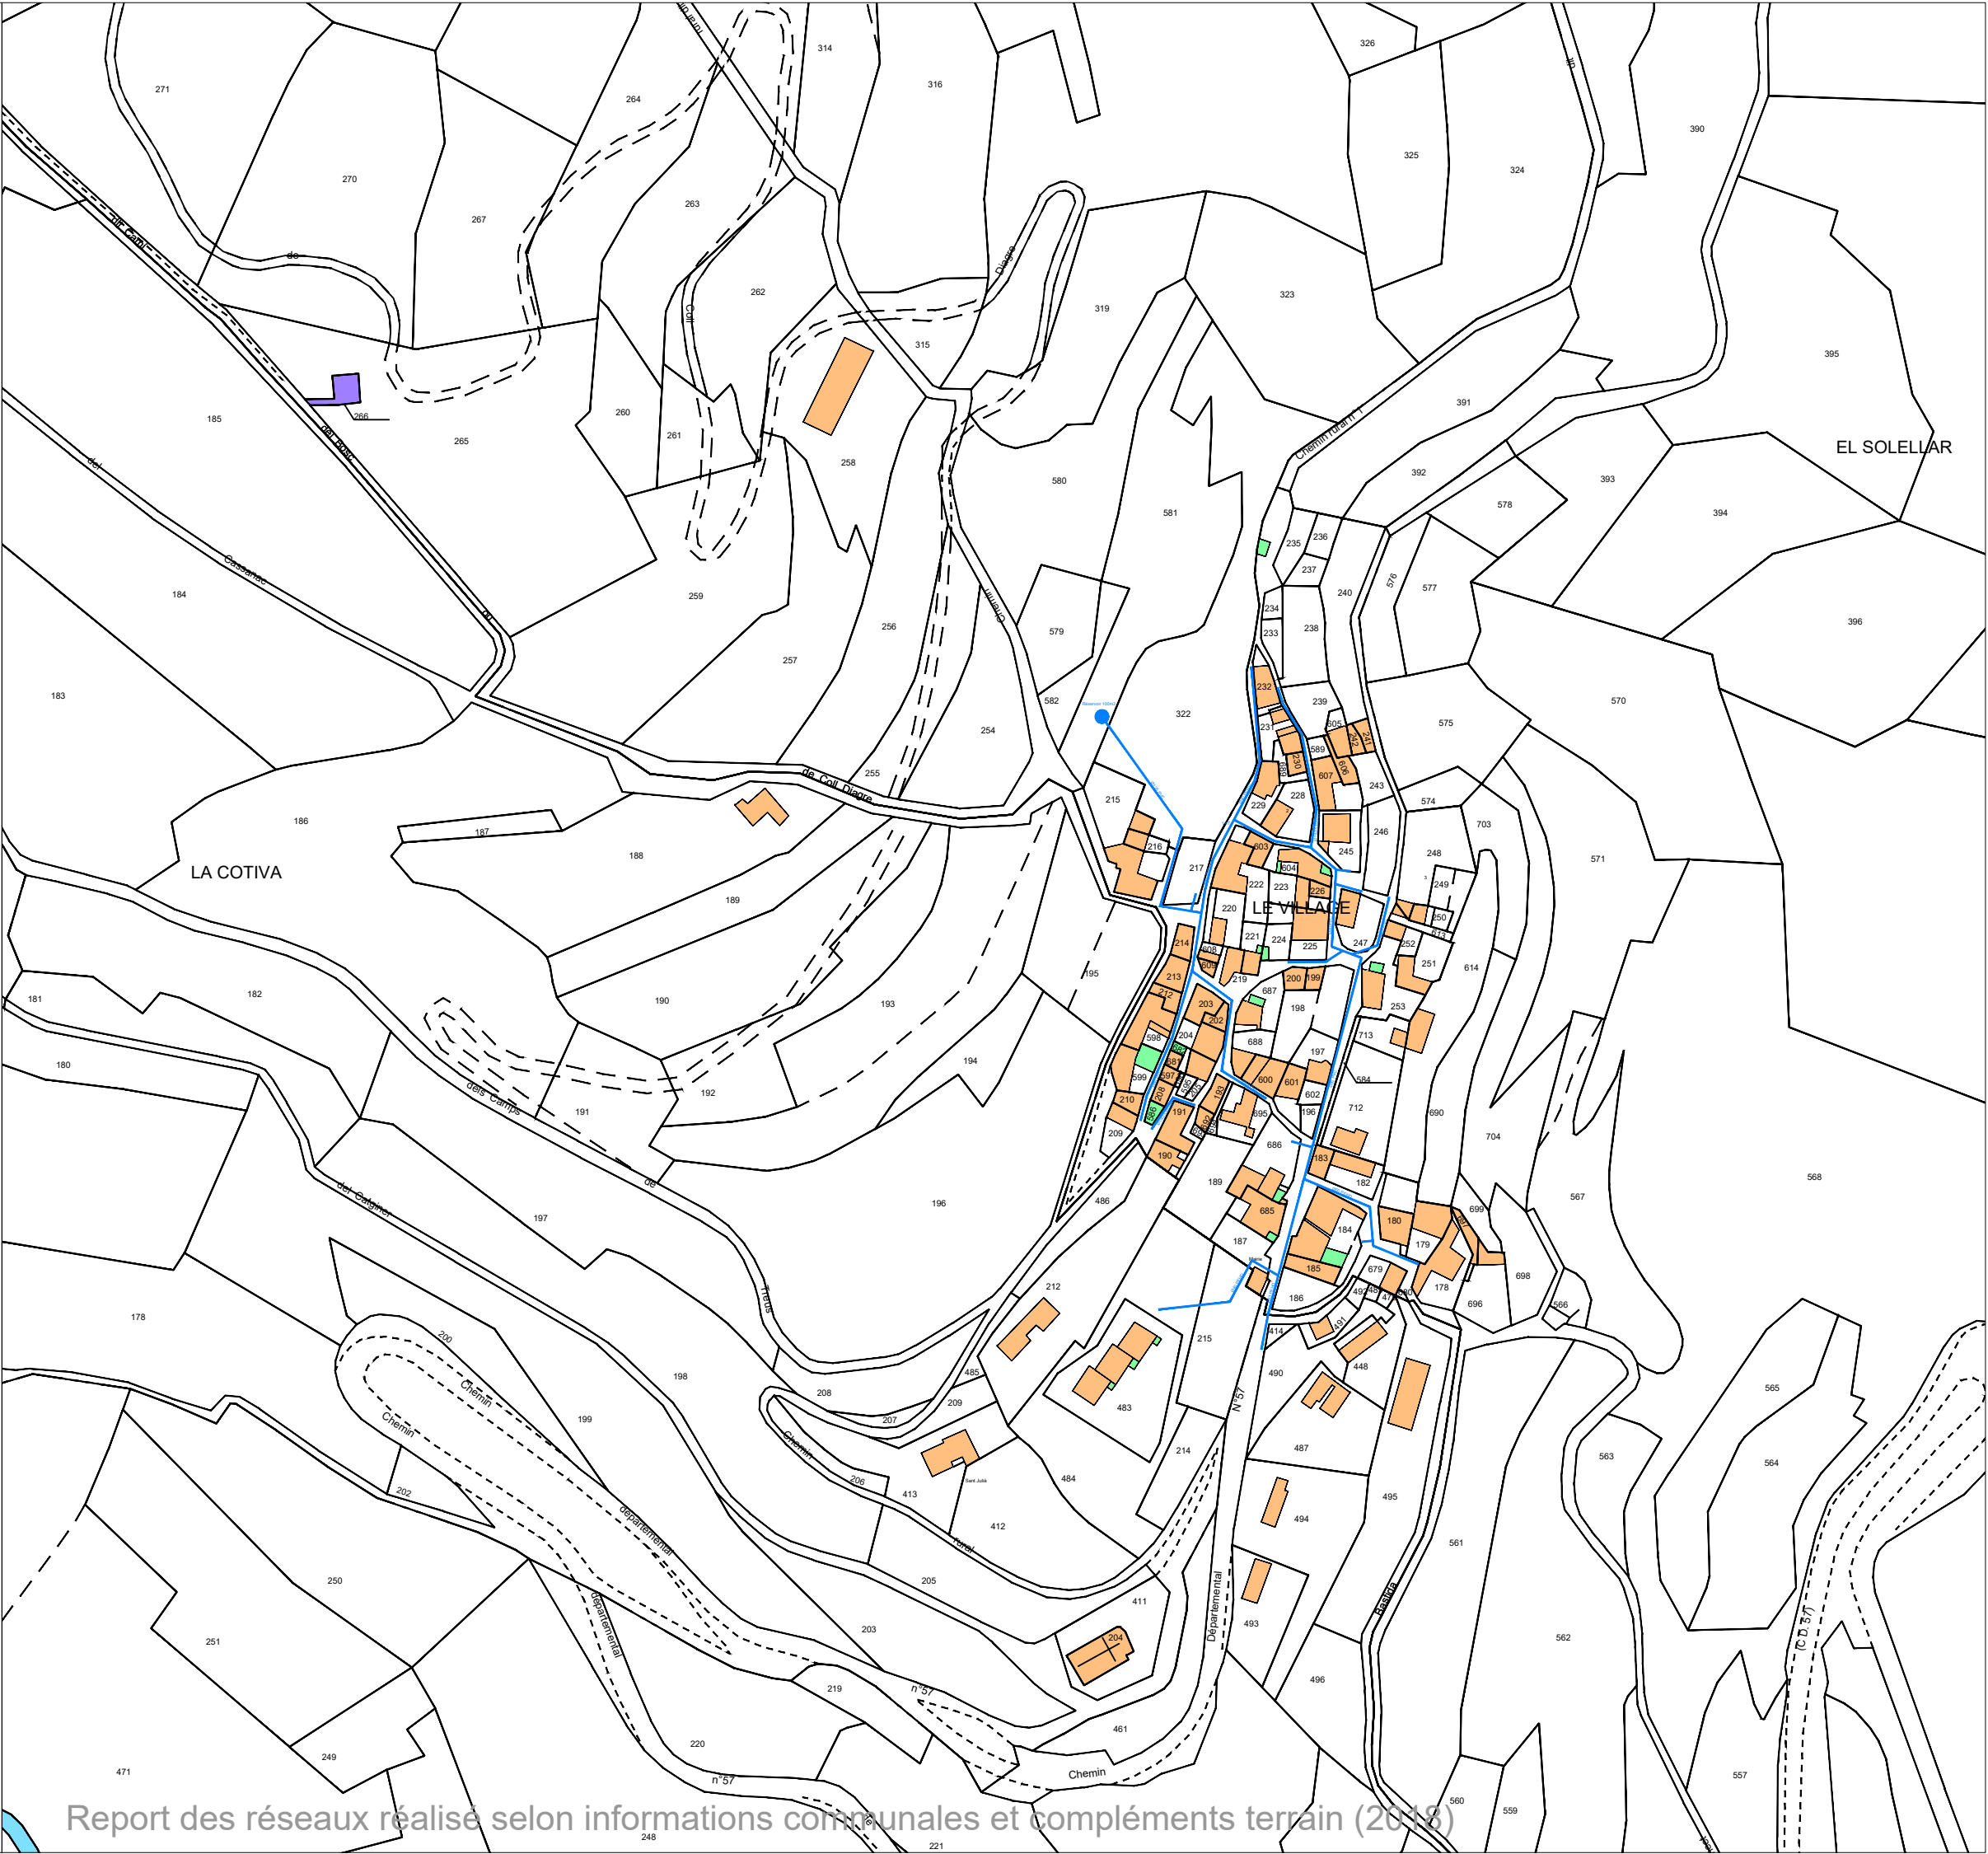

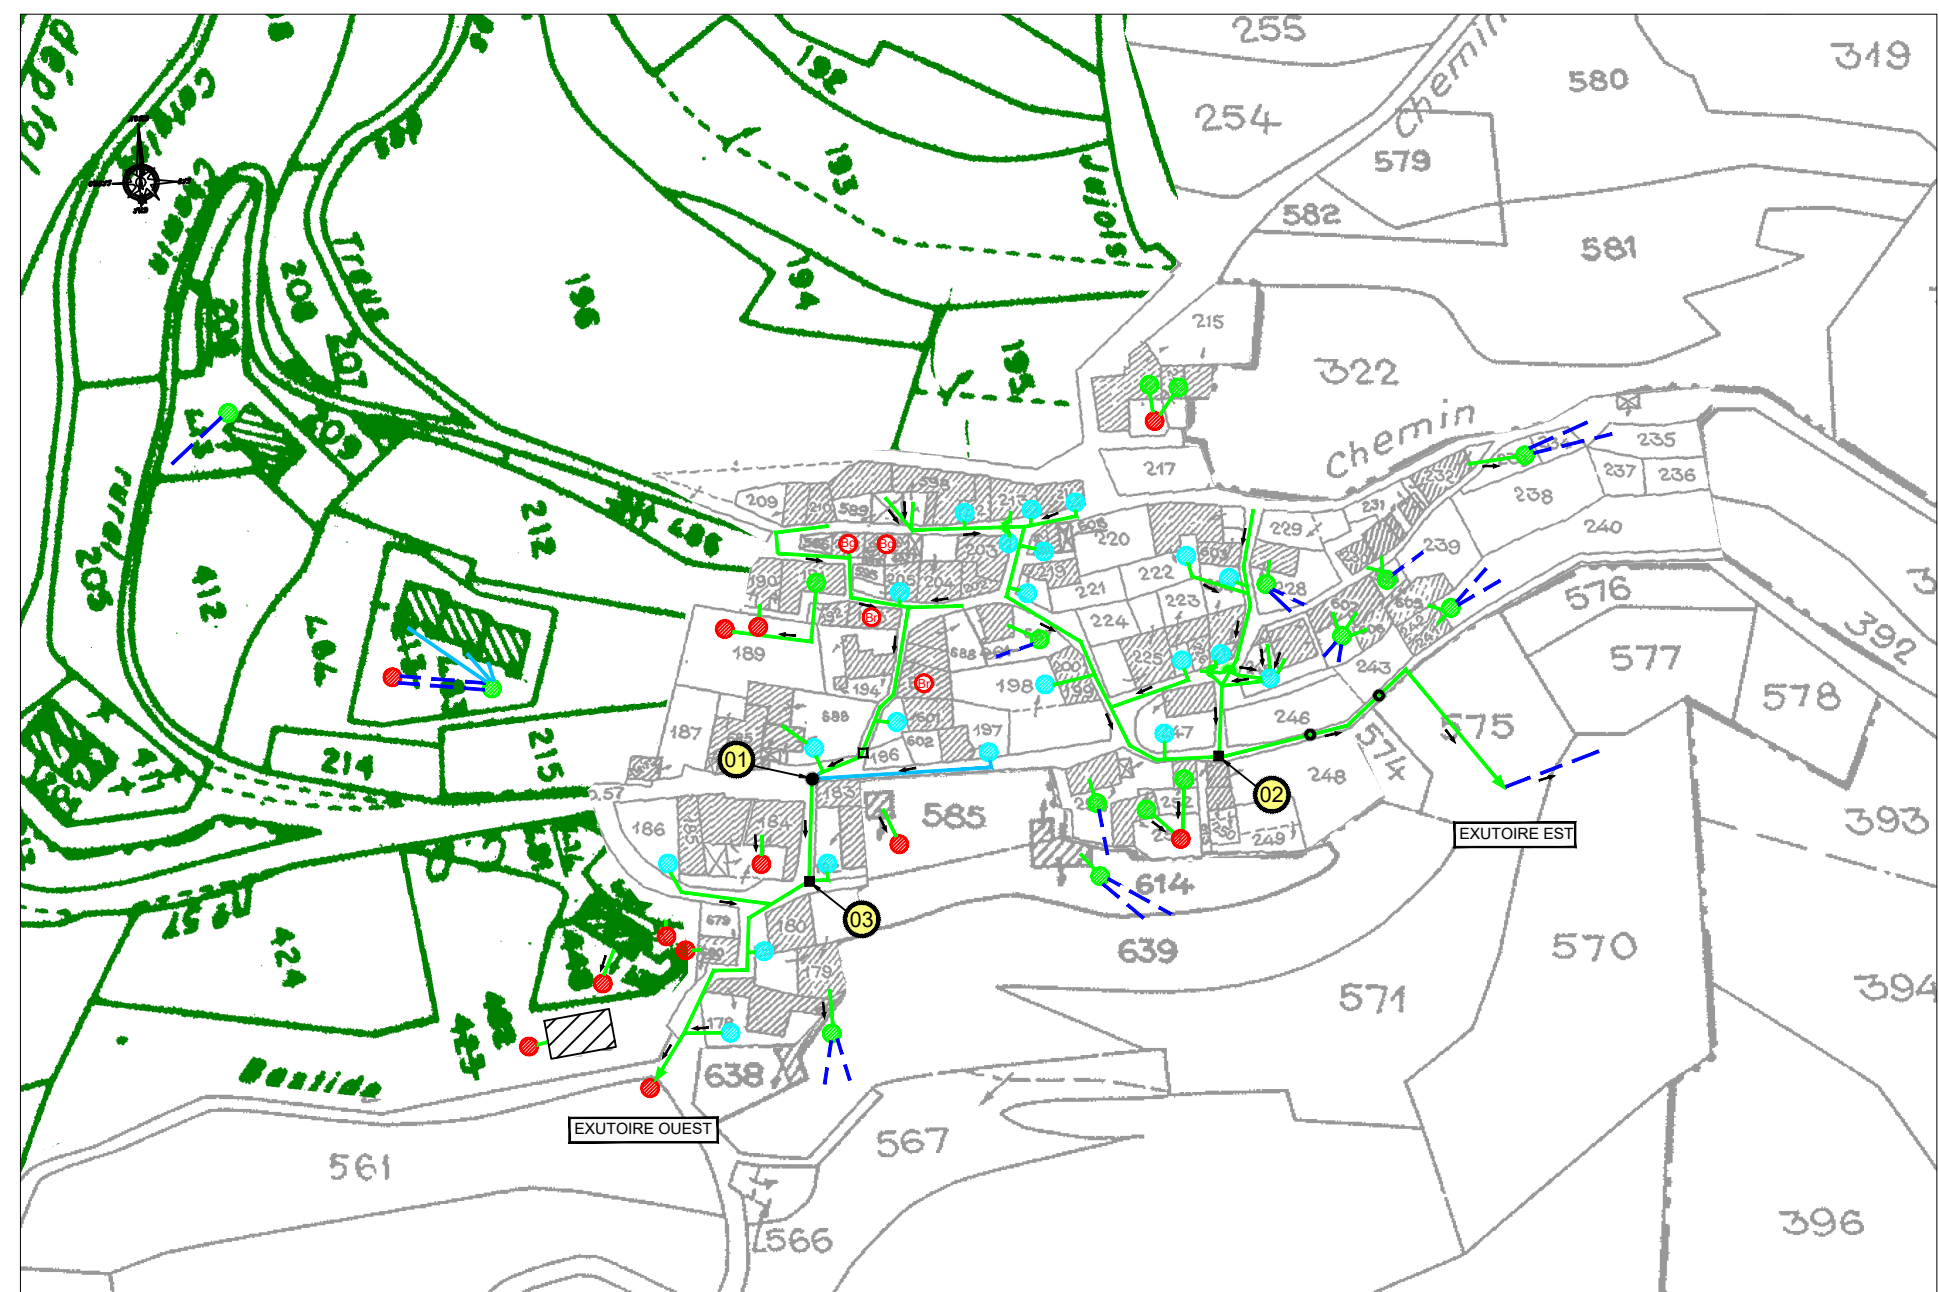

DEPARTEMENT DES PYRENEES-ORIENTALES

Commune de JUJOLS

RESEAU D'ASSAINISSEMENT
D'EAUX USEES

LEGENDE :

ECHELLE : 1 / 1000

- Regard de visite
- Regard de visite enrobé
- Regard de visite carré en béton 30x30
- Regard de visite carré en béton sous goudron
- Sens d'écoulement
- 00 Numéro regard de visite
- Epandage
- Ø 100 mm PVC
- Ø 200 mm PVC
- Fosse septique raccordée au réseau
- Fosse septique non raccordée au réseau et suivie d'un traitement
- Puits
- Bac à graisses
- Broyeur



TECNOSUD
574, Rue Felix Trombe
66100 PERPIGNAN - FRANCE
Tél:04.68.68.58.48 Fax:04.68.68.65.71

Document réalisé sur la base de

05									
04									
03									
02									
01									
00	04/07/02	C. BOREIL						S. LIGER	
indice	date	établi par	visa	modification	vérifié par	visa			

02 -SL -04B