PLUi valant SCoT
Communauté de communes Conflent Canigó

5.3b

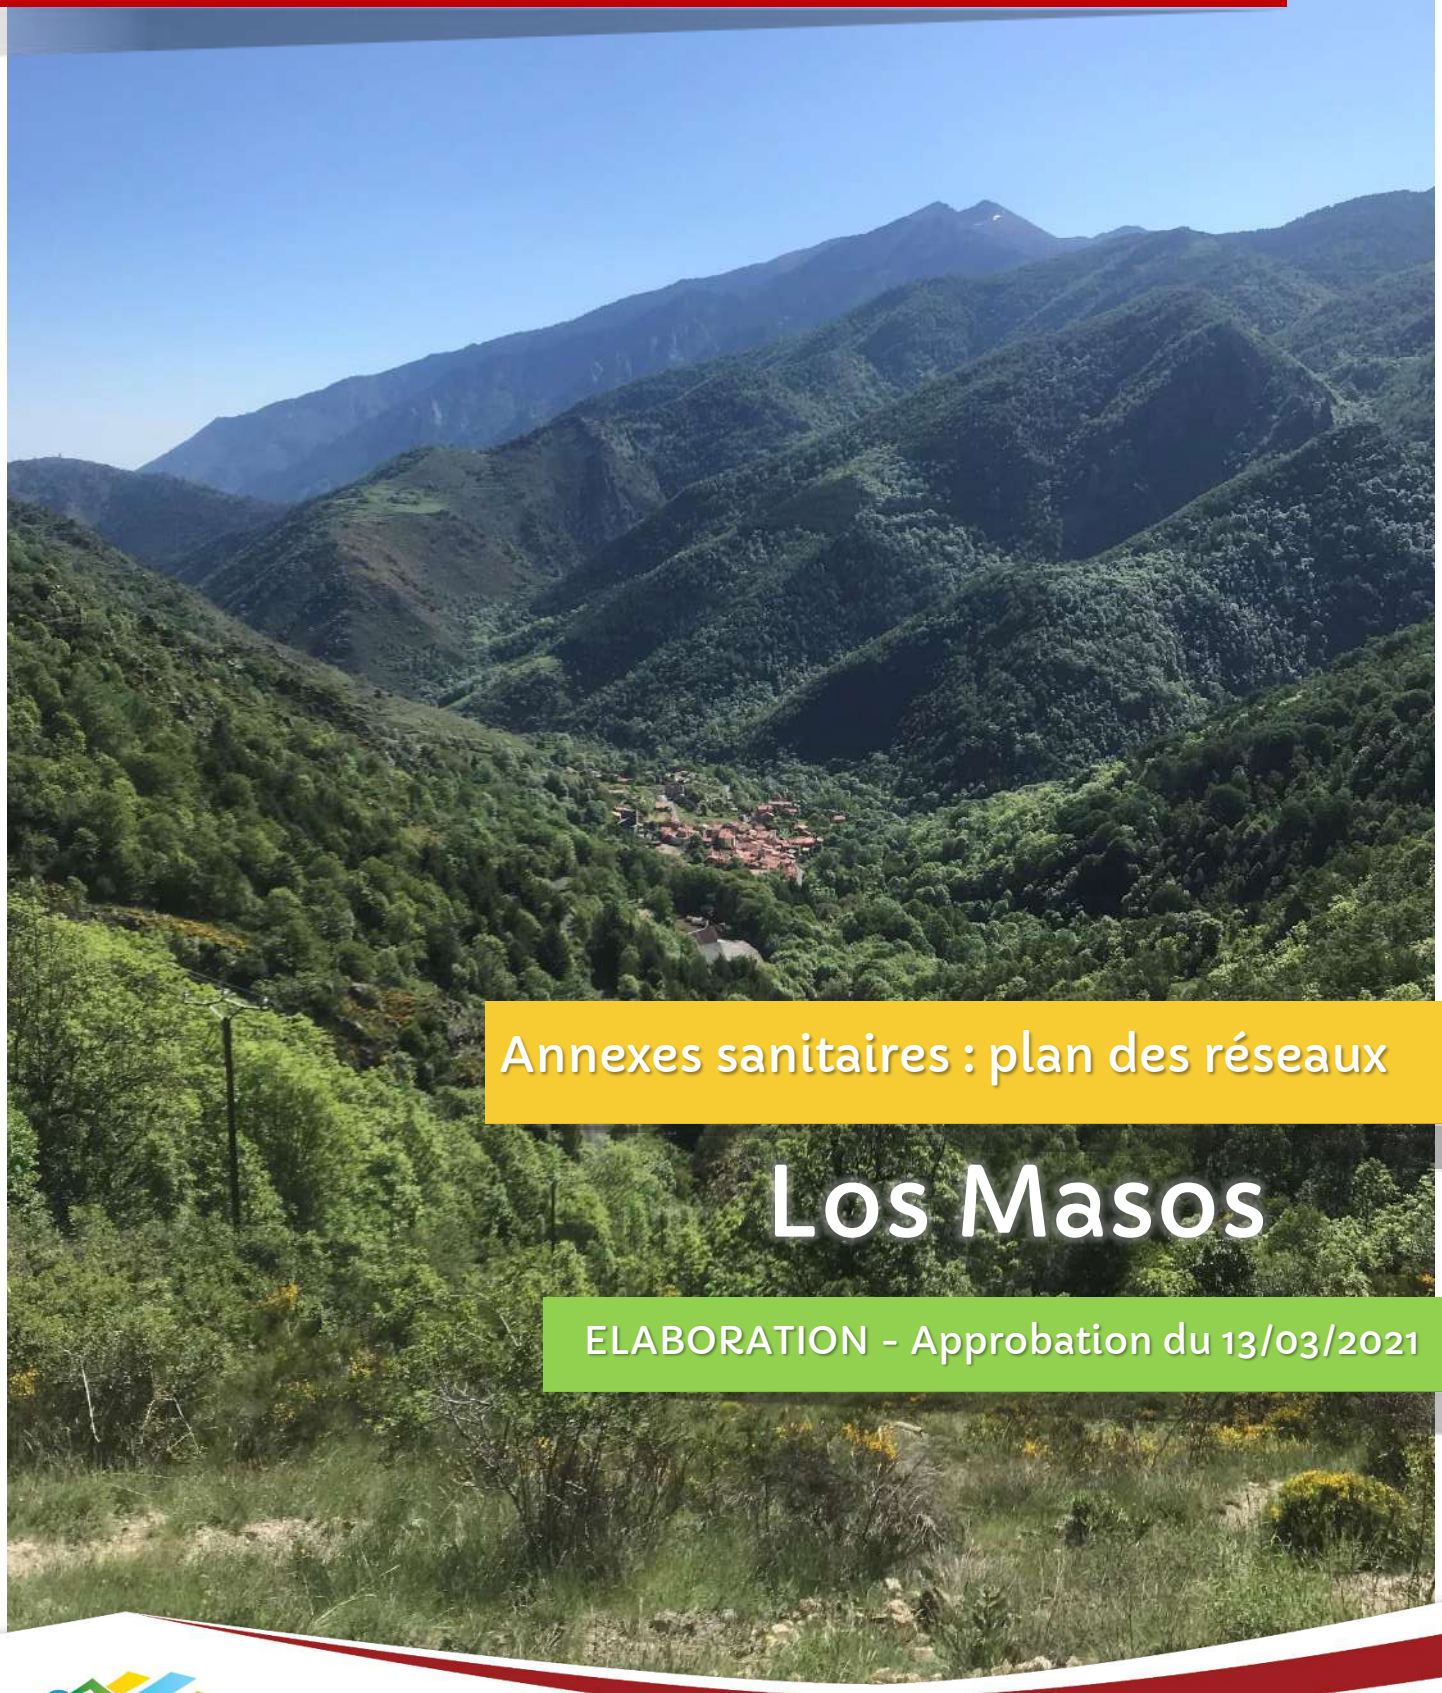

Annexes sanitaires : plan des réseaux

Los Masos

ELABORATION - Approbation du 13/03/2021

Conflent Canigó

DEPARTEMENT DES PYRENEES-ORIENTALES

REGIE DES EAUX DU CONFLENT

RESEAU D'ALIMENTATION EN EAU POTABLE DU RESEAU DE DISTRIBUTION DE LOS MASOS

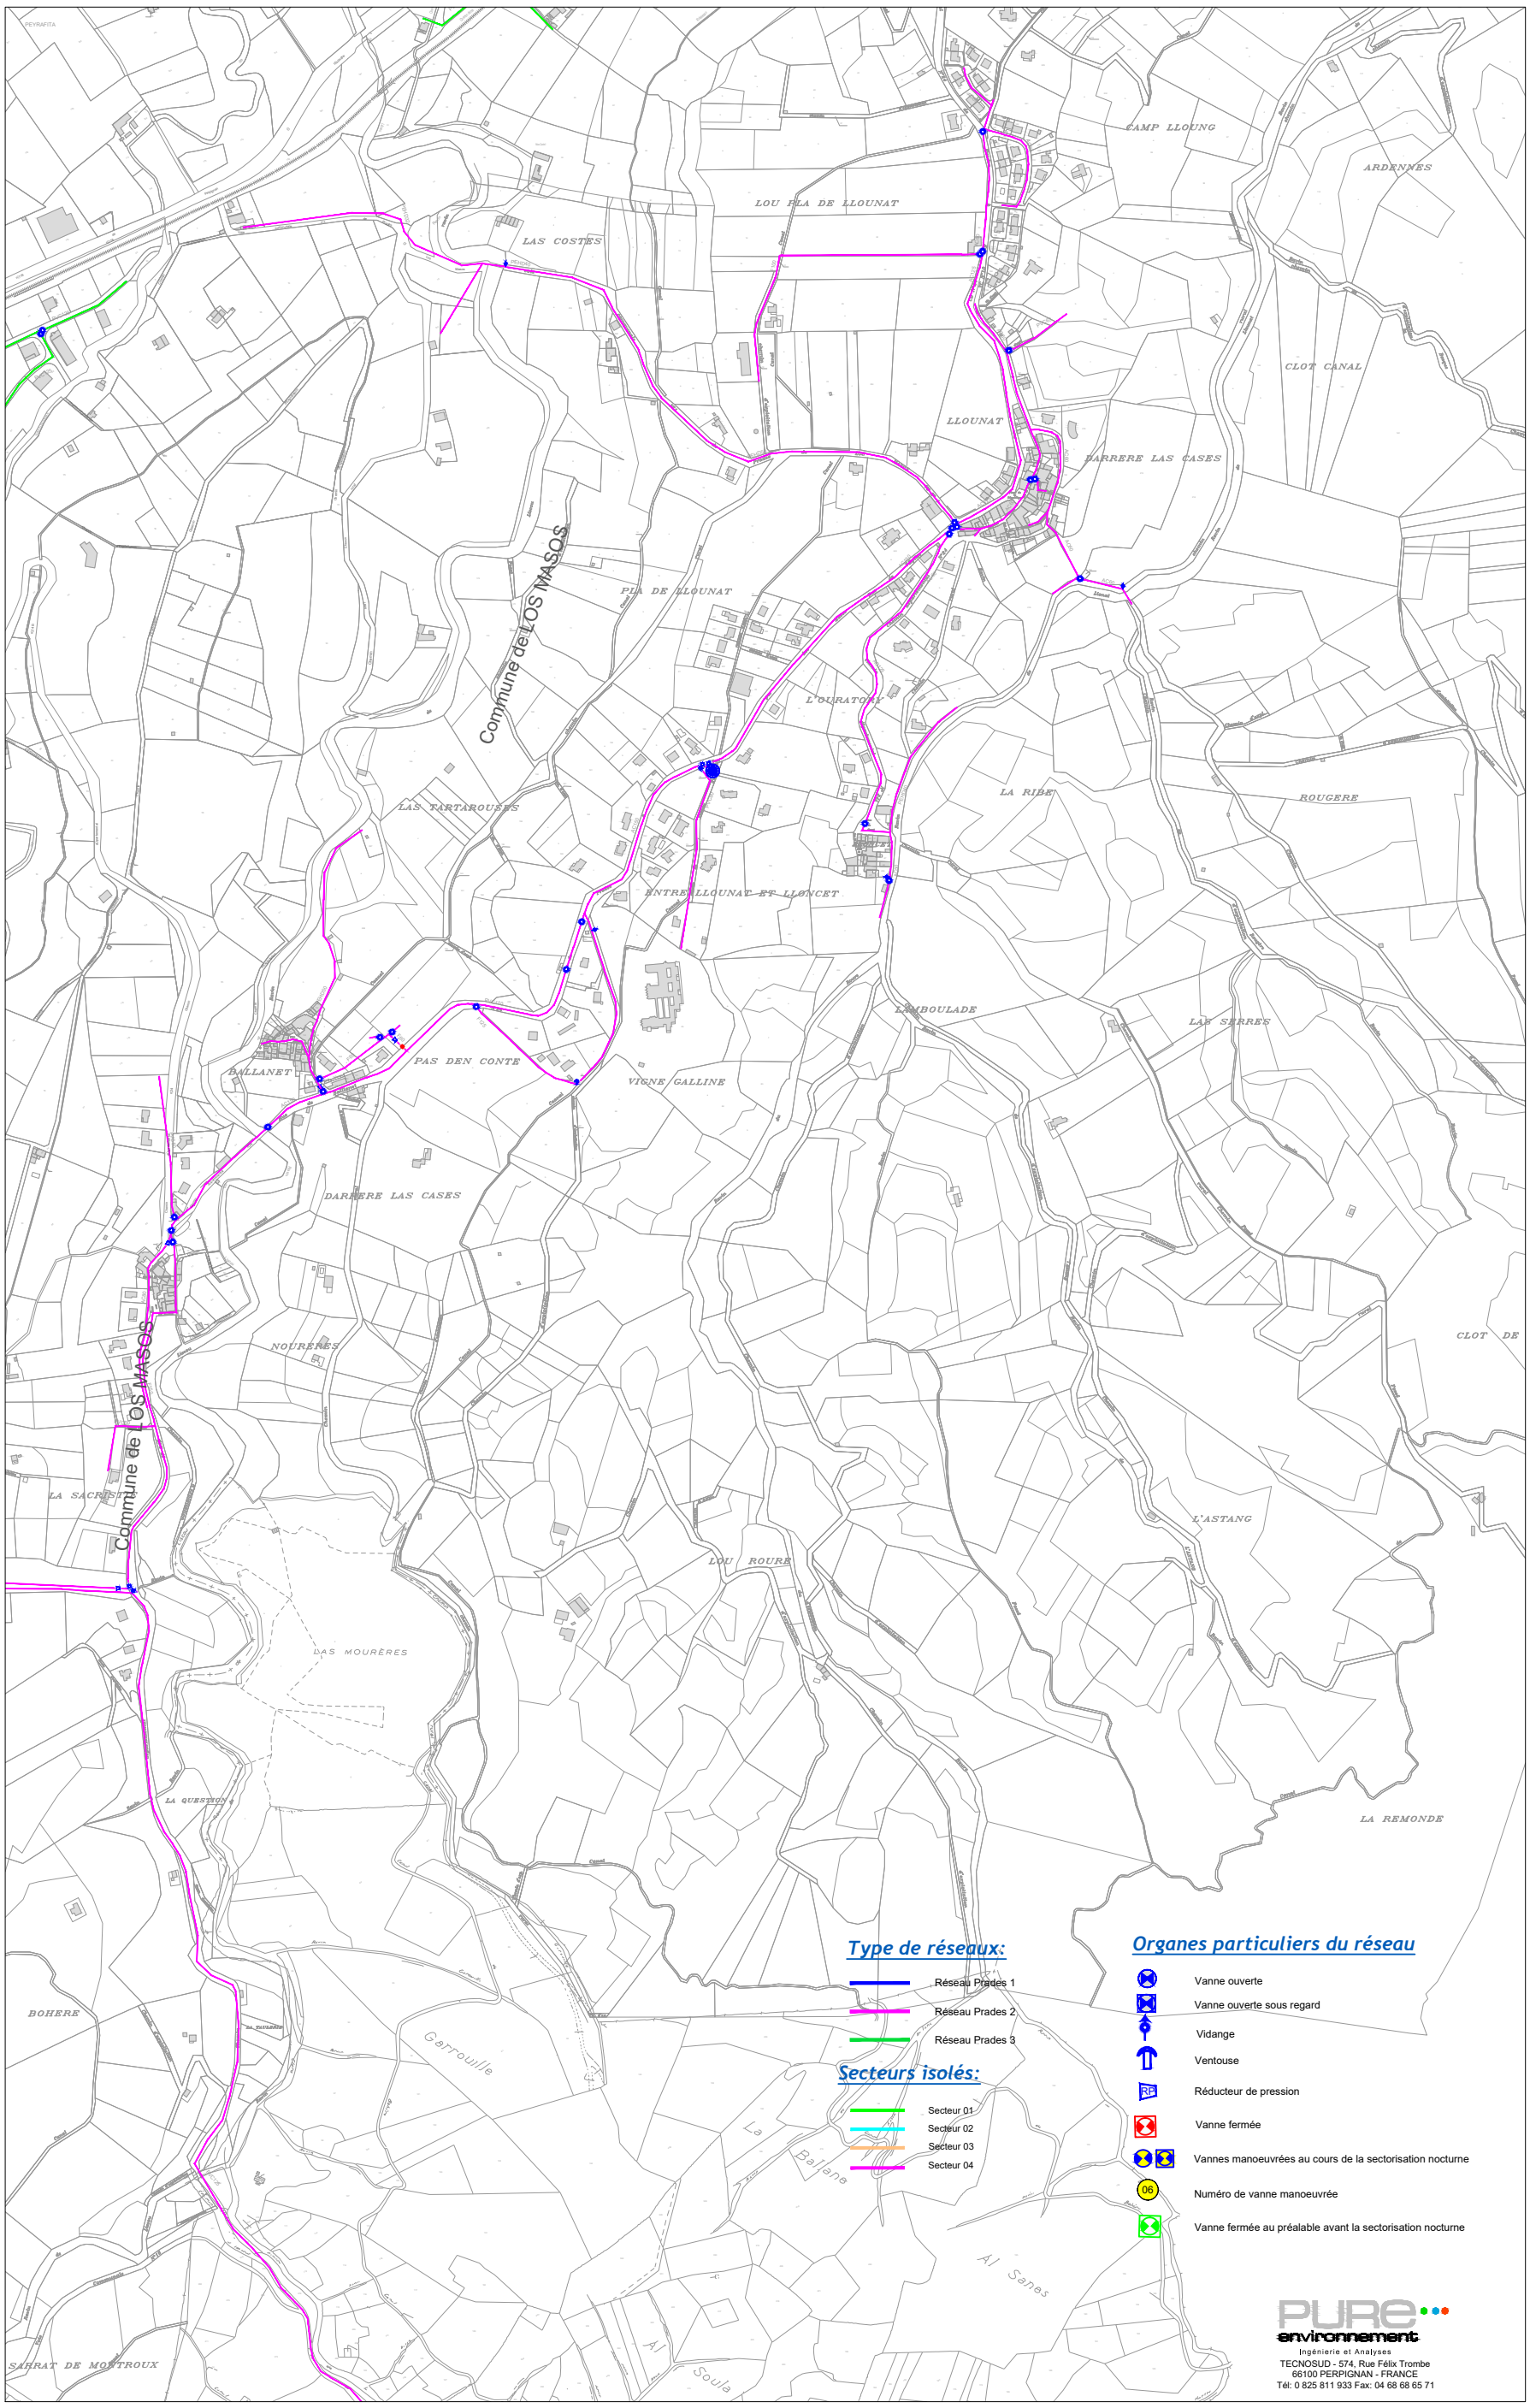

DEPARTEMENT DES PYRENEES ORIENTALES

COMMUNE DE LOS MASOS

RESEAU D'ASSAINISSEMENT

- PLAN D'ENSEMBLE -

LEGENDE : ECHELLE : 1/1000

RESEAU GRAVITAIRE :

- Regard de Visite
- Regard de Visite sous gaudron
- Numéro de Regard de Visite
- Chasse d'eau
- Station d'épuration
- Poste de Relevage
- Sens d'écoulement
- Conduite de Refoulement

- Ø 150 mm FIBRO CIMENT
- Ø 200 mm FIBRO CIMENT
- Ø 300 mm FIBRO CIMENT
- Ø 125 mm PVC
- Ø 200 mm PVC

PURE
environnement
Ingénierie de traitement des eaux

TECHNOLIS - 230, Rue James Watt
66000 PERPIGNAN - FRANCE
Tél. : 33 (0) 4 68 35 42 - Fax : 33 (0) 4 68 35 42 11

N° Visa/ref	D.A. - M.P. - EDA		

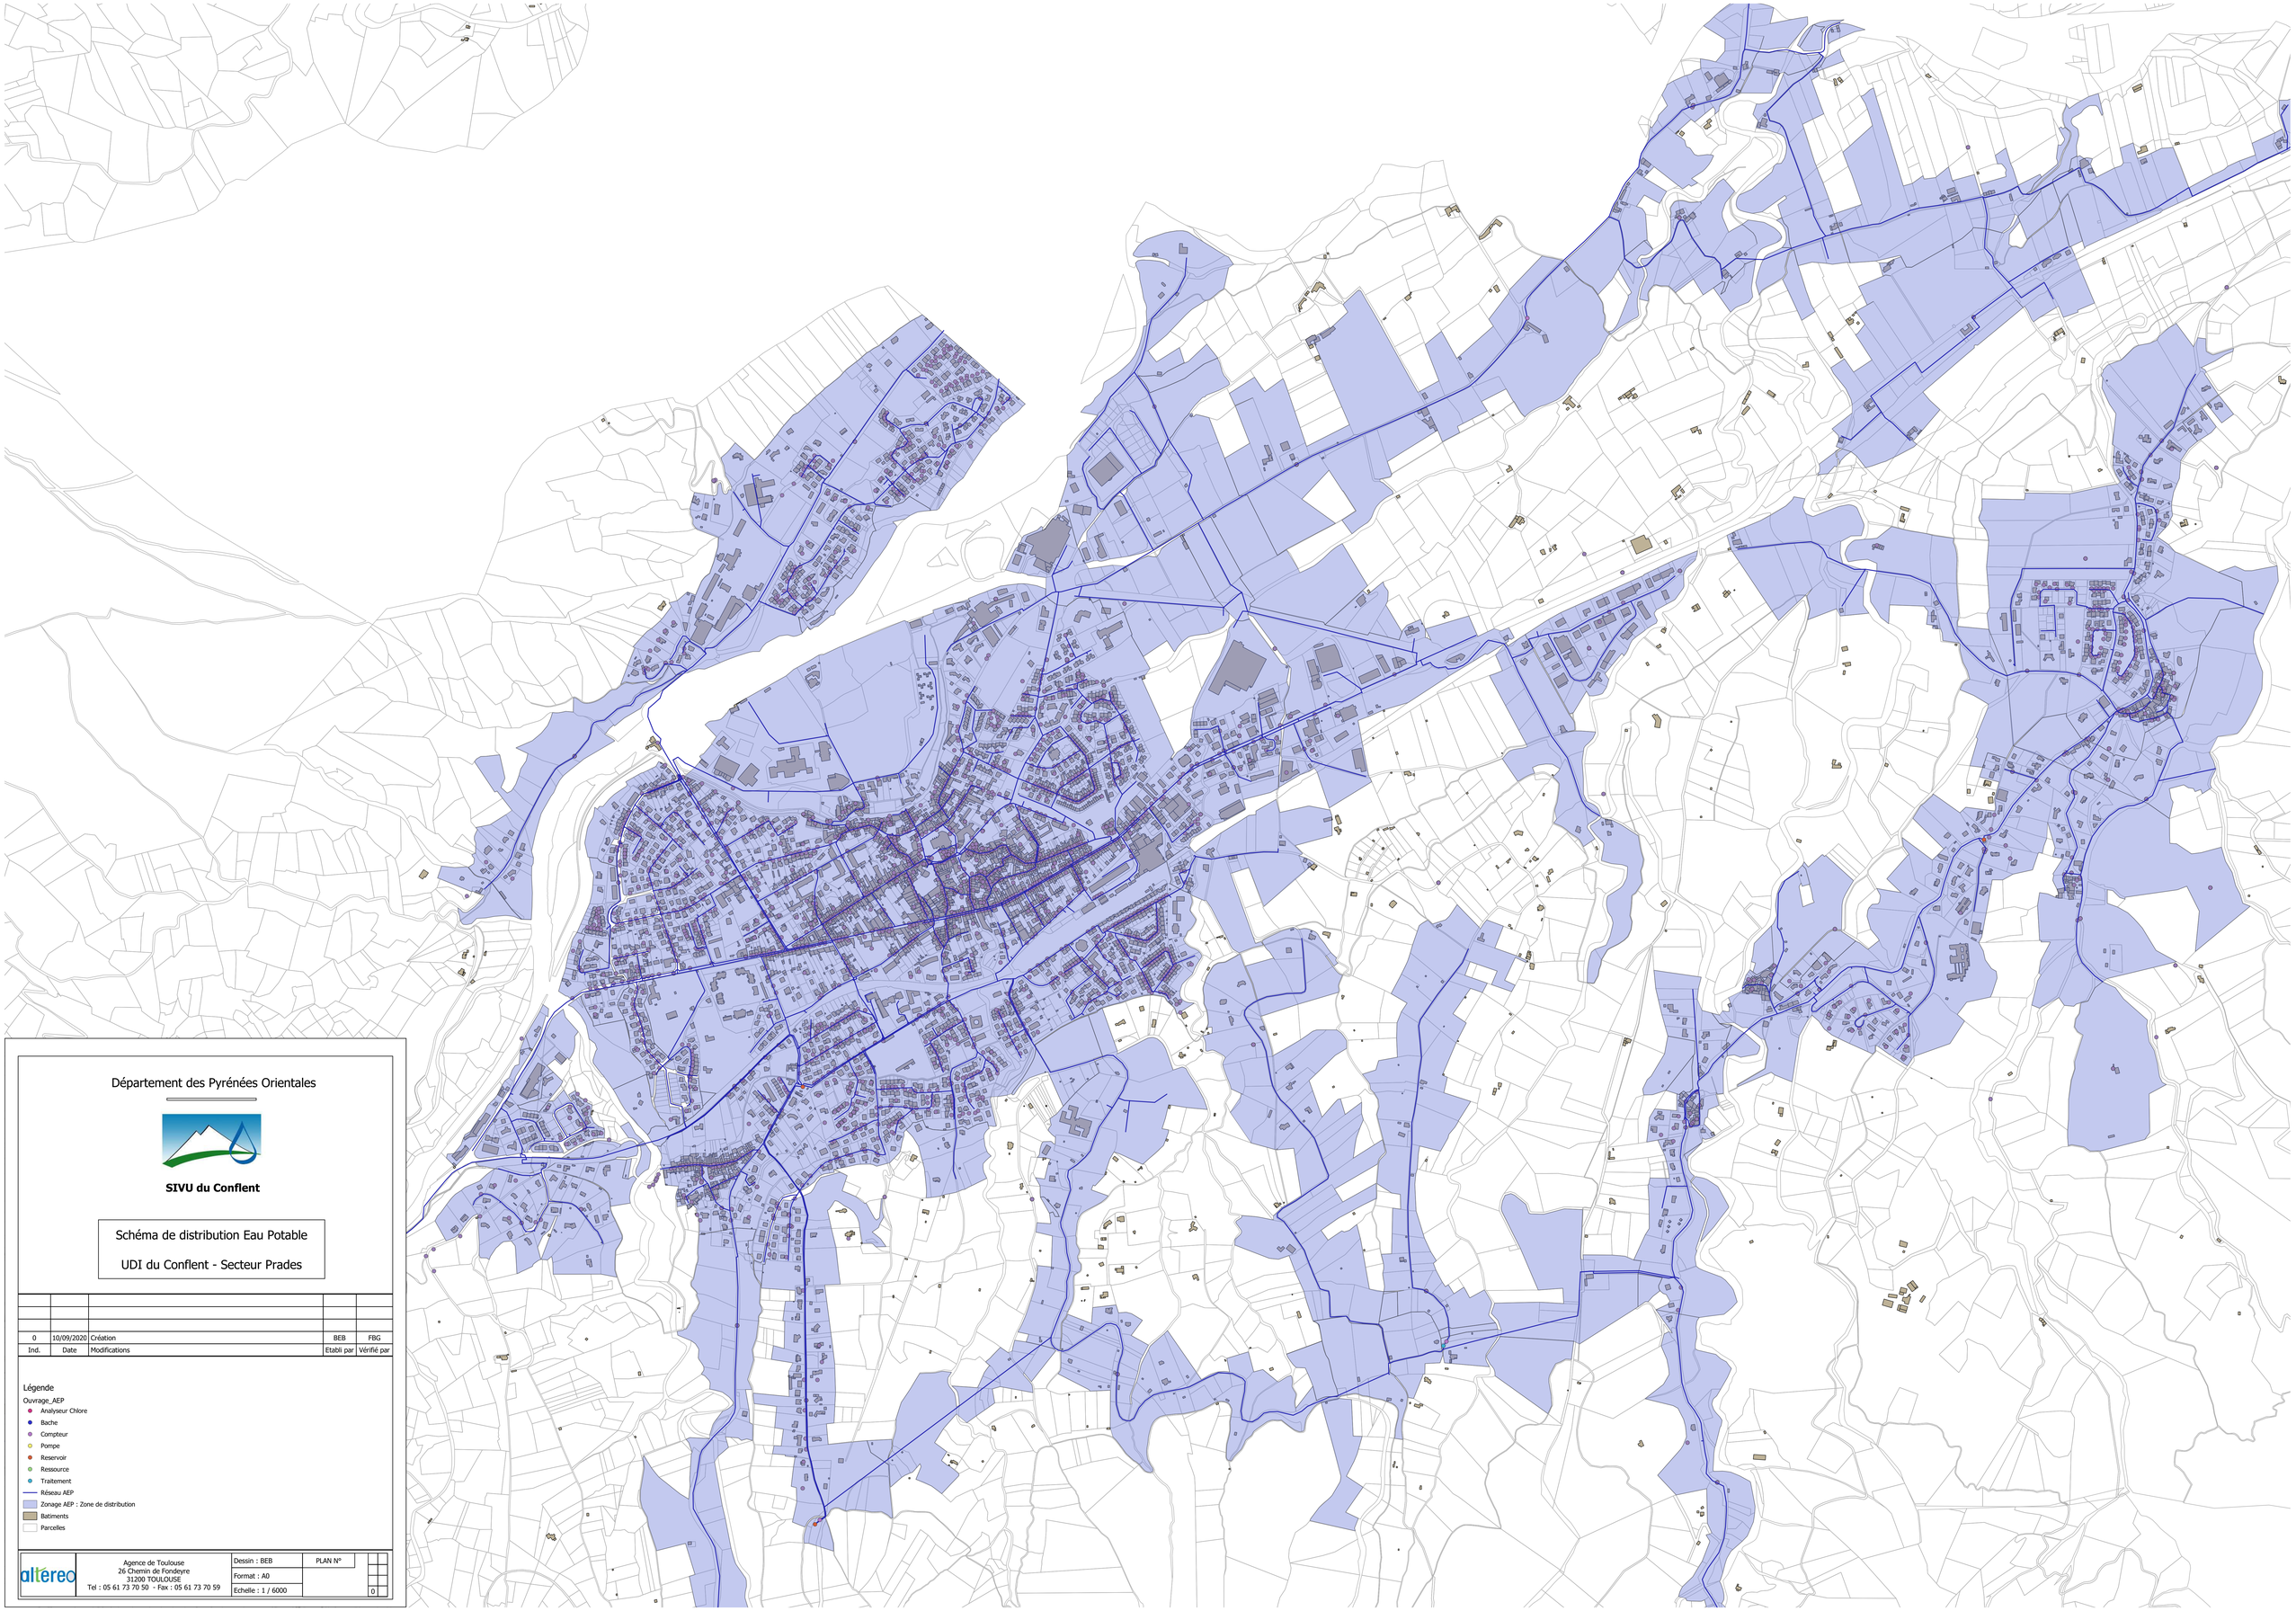

Département des Pyrénées Orientales

SIVU du Conflent

Schéma de distribution Eau Potable

UDI du Conflent - Secteur Prades

Ind.	Date	Modifications	Etabli par	Vérifié par
0	10/09/2020	Création	BEB	FBG

Légende

Ouvrage_AEP
- Analyseur Chlore
- Bache
- Compteur
- Pompe
- Reservoir
- Ressource
- Traitement
- Réseau AEP
- Zonage AEP : Zone de distribution
- Batiments
- Parcelles

altereo
Agence de Toulouse
26 Chemin de Fondeyre
31200 TOULOUSE
Tel : 05 61 73 70 50 - Fax : 05 61 73 70 59

Dessin : BEB
Format : A0
Echelle : 1 / 6000
PLAN N°
0