

PLUi valant SCoT

Communauté de communes Conflent Canigó

5.3b

Annexes sanitaires : plan des réseaux

Mantet


ELABORATION - Approbation du 13/03/2021









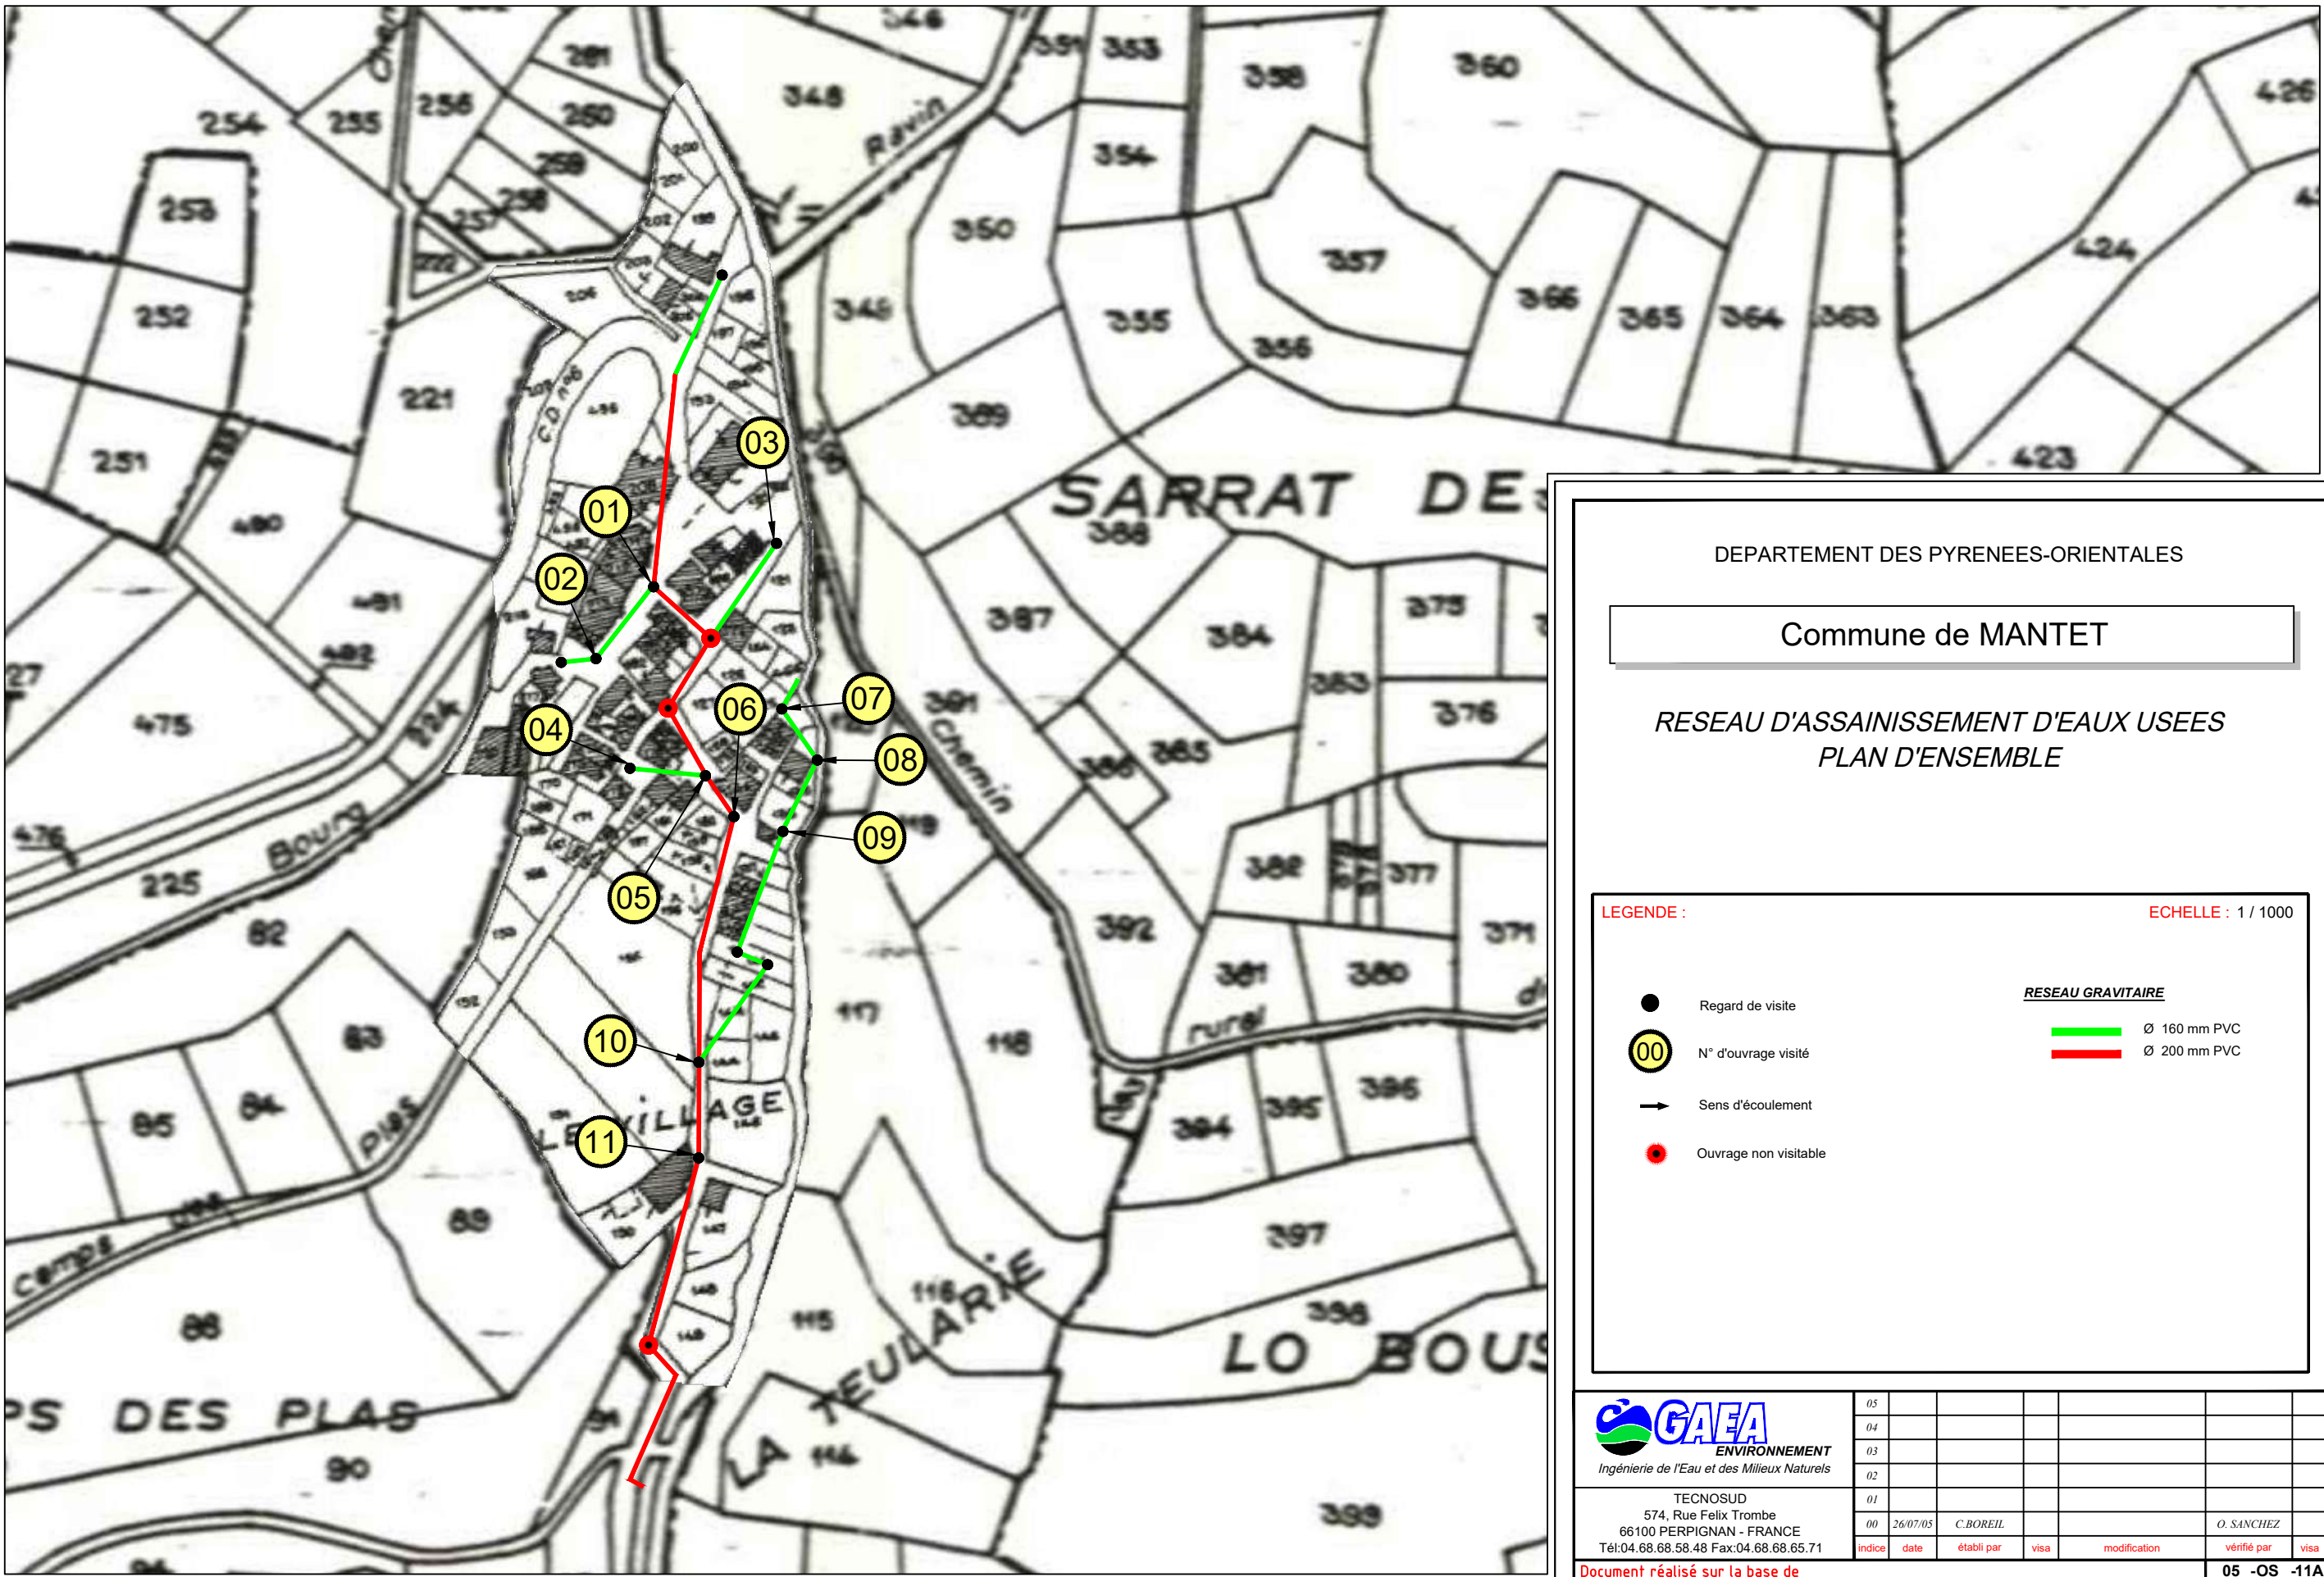

DEPARTEMENT DES PYRENEES-ORIENTALES

Commune de MANTET

RESEAU D'ASSAINISSEMENT D'EAUX USEES  
PLAN D'ENSEMBLE

LEGENDE :

ECHELLE : 1 / 1000

- Regard de visite
- 00 N° d'ouvrage visité
- Sens d'écoulement
- Ouvrage non visitable

RESEAU GRAVITAIRE

- Ø 160 mm PVC
- Ø 200 mm PVC



TECNOSUD  
574, Rue Felix Trombe  
66100 PERPIGNAN - FRANCE  
Tél:04.68.68.58.48 Fax:04.68.68.65.71

|        |          |            |      |  |              |  |             |      |  |
|--------|----------|------------|------|--|--------------|--|-------------|------|--|
| 05     |          |            |      |  |              |  |             |      |  |
| 04     |          |            |      |  |              |  |             |      |  |
| 03     |          |            |      |  |              |  |             |      |  |
| 02     |          |            |      |  |              |  |             |      |  |
| 01     |          |            |      |  |              |  |             |      |  |
| 00     | 26/07/05 | C.BOREIL   |      |  |              |  | O. SANCHEZ  |      |  |
| indice | date     | établi par | visa |  | modification |  | vérifié par | visa |  |

Document réalisé sur la base de

05 -OS -11A