


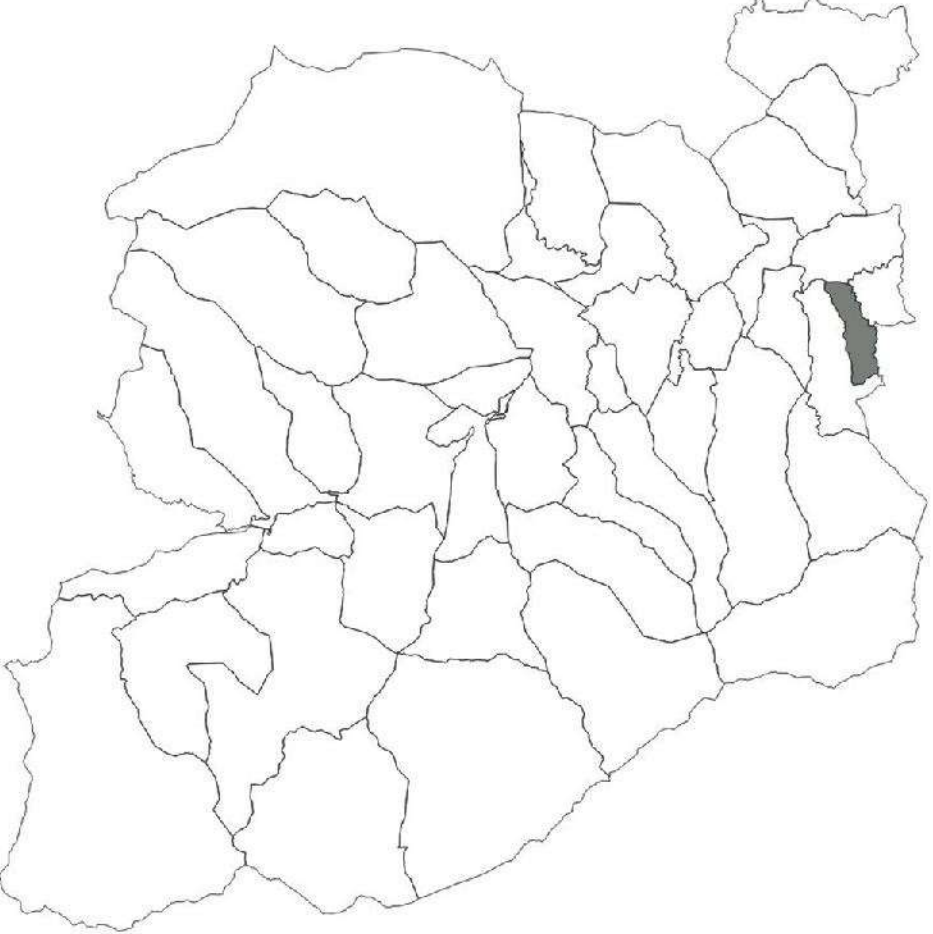

REGLEMENT GRAPHIQUE

JOCH
4 / Maillage Rural

Nord
Echelle 1/5000

ELABORATION - Approbation du 13/03/2021



commune à l'ensemble du Territoire couvert par le PLUi	
Zones Urbaines	UA 1UA1, 1UA1c, 1UA2, 1UA2c, 3UA1, 3UA2, 4UA1, 1UB1, 1UBc, 4UB1, 1UB2, 1UB2a, 1UB2c, 2UB2, 2UB2c, 3UB, 4UB1, 4UB2
Zones Urbaines Economiques	UC 1UC, 2UC, 3UC1, 3UC2
Zones Urbaines Touristiques	UD 1UD, 2UD1, 2UD2
Zones à Urbaniser	UE 1UE, 2UE, 3UE, 4UE, 5UE
Zones à Urbaniser bloquées	Ut 1Ut, 2Ut, 3Ut, 4Ut, 5Ut
Zones Agricoles	UV 3UV1, 3UV2
Zones Naturelles	AU1 1AU1, 1AU1c, 2AU1, 2AU1E, 3AU1, 3AU1E, 4AU1
	AU2 1AU2, 2AU2, 2AU2E, 3AU2, 3AU2t
	AU3 1AU3, 2AU3, 3AU3, 4AU3
	A A0, A1, A2, A3, A4, A5
	N N0, N1, N2, N3, N4, N5, N6, N7, N8
Prescriptions	
Emplacement Réserve - L151-41 (voir liste en annexe)	Secteur de Taille Et de Capacité d'Accueil Limitée - L151-13
Diversité Commerciale à protéger ou à développer - L151-16	Bâtiment susceptible de changer de destination L151-11, 2°
Orientation d'Aménagement et de Programmation - Habitation - L151-6	
Orientation d'Aménagement et de Programmation - Patrimoine - L151-6	
Orientation d'Aménagement et de Programmation - Commerce - Economie - L151-6	
Recul / Voie : 100m - L111-6	
Recul / Voie : 75m - L111-6	
Élément Patrimonial à protéger L151-19	
Linéaire Patrimonial à protéger L151-19	
Secteur Patrimonial à protéger L151-19	
Patrimoine écologique à protéger L151-23	
Informations	
Droit de Préemption Urbain - R151-52, 7°	
Périmètre de voisinage d'infrastructure de transport terrestre - L151-53-5	
Périmètre d'Etude de la RM136 Marquises (arrêté préfectoral du 12 novembre 2018)	
Zone d'Aménagement Concerté - R151-52, 8°	

