PLUi-H
Beauce Loirétaine

Communauté de communes de la Beauce Loirétaine

PLAN LOCAL D'URBANISME INTERCOMMUNAL

6.7 Cercottes

Modification n°1 du PLUi-H approuvée par délibération du conseil communautaire du 30 Mars 2023

PLUi-H approuvé par délibération du Conseil Communautaire en date du 25 mars 2021

Entre Ville

500 250 0 500 Mètres

N

Légende

Contexte

- Limite de commune
- Limite de parcelle
- Bâti

Zonage

- Limite de zone
- UA : Centres-bourgs et centres-villages
- UB : Secteurs résidentiels
- UH : Hameaux
- UE : Équipements
- UM : Militaire
- UAE : Activités économiques
- 1AUb : Zones ouvertes à l'urbanisation à vocation dominante de logements
- 2AUb : Zones fermées à l'urbanisation à vocation dominante de logements
- 1AUe : Zones ouverte à l'urbanisation à vocation d'équipements collectifs
- 2AUe : Zones fermées à l'urbanisation à vocation d'équipements collectifs
- 1AUae : Zones ouvertes à l'urbanisation à vocation dominante d'activités économiques
- 2AUae : Zones fermées à l'urbanisation à vocation dominante d'activités économiques
- A : Agricole et Secteurs de Taille Et de Capacitée Limitée (STECAL) en zone agricole (Aa,Ac, Ah,As,Ae,Ae1,Ae2,Am)
- N : Naturelle et Secteurs de Taille Et de Capacitée Limitée (STECAL) en zone naturelle (Ne,Nh,Nm)

Emplacement réservé

- Emplacement réservé inscrit au titre de l'article L.151-41 du Code de l'urbanisme

Secteur de projet

- Secteur faisant l'objet d'une Orientation d'Aménagement et de Programmation au titre de l'article L.151-6 du Code de l'urbanisme

Implantation spécifique

- Bande d'inconstructibilité de part et d'autre de l'axe des voies au titre de l'article L.111-6 du Code de l'urbanisme
- Limite du retrait imposé par rapport aux voies ferrées (cf. 5. Règlement)
- Implantation en retrait obligatoire (cf. 5. Règlement)

Changement de destination

- Bâtiment agricole susceptible d'un changement de destination au titre de l'article L.151-11 du Code de l'urbanisme

Mixité fonctionnelle à protéger

- Linéaire de diversité commerciale identifié au titre de l'article L.151-16 du Code de l'urbanisme

Protection du patrimoine bâti

- Élément bâti identifié au titre de l'article L.151-19 du Code de l'urbanisme
- Mare identifiée au titre de l'article L.151-19 du Code de l'urbanisme

Prise en compte des risques et préservation des ressources

- Périmètre de protection des points de captage d'eau potable
- Périmètre de protection des risques sanitaires (bâtiment d'élevage au 25/03/2021)
- Périmètre de protection des risques technologiques

Périmètre des secteurs vulnérables et/ou potentiellement inondables (AZI de la Retrève - Préfecture du Loiret, 2021)

Atlas des zones inondées par la Retrève en 2016

- Hauteur d'eau de 0 à 1 m : Cf réglement écrit + consultation service risque de la DDT 45
- Hauteur d'eau d'1 à 2 m : Cf réglement écrit + consultation service risque de la DDT 45
- Hauteur d'eau supérieure à 2 m : zone inconstructible

Trame verte et bleue

- Site Natura 2000
- Espace Boisé Classé au titre de l'article L.113-1 du Code de l'urbanisme
- Espace paysager protégé au titre de l'article L.151-23 du Code de l'urbanisme
- Espace paysager sportif et de loisir protégé au titre de l'article L.151-23 du Code de l'urbanisme
- Bois et forêt soumis à un document de gestion durable au 25/03/2021
- Corridor écologique identifié au titre de l'article L.151-23 du Code de l'urbanisme
- Cours d'eau identifié au titre de l'article L.151-23 du Code de l'urbanisme
- Zone humide à forte probabilité identifiée par le SAGE au titre de l'article L.151-23 du Code de l'urbanisme
- Mare, bassin, étang et plan d'eau identifiés au titre de l'article L.151-23 du Code de l'urbanisme

Tableau des emplacements réservés au titre de l'article L.151-41 du Code de l'urbanisme


N°	Objet	Commune de la CCBL concernée	Bénéficiaire	Surface
C5	Aménagement d'équipement public	Cercottes	Commune de Cercottes	2 182 m²
C6	Création d'une voie	Cercottes	Commune de Cercottes	1 711 m²

PLUi-H
Beauce Loirétaine

Communauté de communes de la Beauce Loirétaine

PLAN LOCAL D'URBANISME INTERCOMMUNAL

6.7.a Cercottes - Bourg Nord

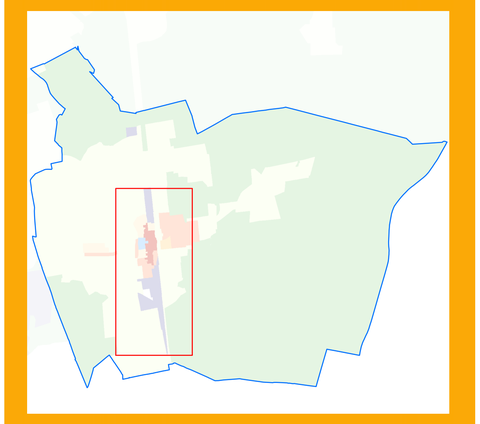

Modification n°1 du PLUi-H approuvée par délibération du conseil communautaire du 30 Mars 2023

PLUi-H approuvé par délibération du Conseil Communautaire en date du 25 mars 2021

Echelle : 1/2000 ème

Légende

Contexte

- Limite de commune
- Limite de parcelle
- Bâti

Zonage

- Limite de zone
- UA : Centres-bourgs et centres-villages
- UB0 / UB1 / UB2 : UB : Secteurs résidentiels
- UH : Hameaux
- UE : Équipements
- UM : Militaire
- UAE : Activités économiques
- 1AU / 2AU : 1AUb : Zones ouvertes à l'urbanisation à vocation dominante de logements / 2AUb : Zones fermées à l'urbanisation à vocation dominante de logements
- 1AU / 2AU : 1AUe : Zones ouverte à l'urbanisation à vocation d'équipements collectifs / 2AUe : Zones fermées à l'urbanisation à vocation d'équipements collectifs
- 1AU / 2AU : 1AUae : Zones ouvertes à l'urbanisation à vocation dominante d'activités économiques / 2AUae : Zones fermées à l'urbanisation à vocation dominante d'activités économiques
- A : Agricole et Secteurs de Taille Et de Capacitée Limitée (STECAL) en zone agricole (Aa,Ac, Ah,As,Ae,Ae1,Ae2,Am)
- N : Naturelle et Secteurs de Taille Et de Capacitée Limitée (STECAL) en zone naturelle (Ne,Nh,Nm)

Emplacement réservé

- Emplacement réservé inscrit au titre de l'article L.151-41 du Code de l'urbanisme

Secteur de projet

- Secteur faisant l'objet d'une Orientation d'Aménagement et de Programmation au titre de l'article L.151-6 du Code de l'urbanisme

Implantation spécifique

- Bande d'inconstructibilité de part et d'autre de l'axe des voies au titre de l'article L.111-6 du Code de l'urbanisme
- Limite du retrait imposé par rapport aux voies ferrées (cf. 5. Règlement)
- Implantation en retrait obligatoire (cf. 5. Règlement)

Changement de destination

- Bâtiment agricole susceptible d'un changement de destination au titre de l'article L.151-11 du Code de l'urbanisme

Mixité fonctionnelle à protéger

- Linéaire de diversité commerciale identifié au titre de l'article L.151-16 du Code de l'urbanisme

Protection du patrimoine bâti

- Élément bâti identifié au titre de l'article L.151-19 du Code de l'urbanisme
- Mare identifiée au titre de l'article L.151-19 du Code de l'urbanisme

Prise en compte des risques et préservation des ressources

- Périmètre de protection des points de captage d'eau potable
- Périmètre de protection des risques sanitaires (bâtiment d'élevage au 25/03/2021)
- Périmètre de protection des risques technologiques

Périmètre des secteurs vulnérables et/ou potentiellement inondables (AZI de la Retrève - Préfecture du Loiret, 2021)

Atlas des zones inondées par la Retrève en 2016

- Hauteur d'eau de 0 à 1 m : Cf réglement écrit + consultation service risque de la DDT 45
- Hauteur d'eau d'1 à 2 m : Cf réglement écrit + consultation service risque de la DDT 45
- Hauteur d'eau supérieure à 2 m : zone inconstructible

Trame verte et bleue

- Site Natura 2000
- Espace Boisé Classé au titre de l'article L.113-1 du Code de l'urbanisme
- Espace paysager protégé au titre de l'article L.151-23 du Code de l'urbanisme
- Espace paysager sportif et de loisir protégé au titre de l'article L.151-23 du Code de l'urbanisme
- Bois et forêt soumis à un document de gestion durable au 25/03/2021
- Corridor écologique identifié au titre de l'article L.151-23 du Code de l'urbanisme
- Cours d'eau identifié au titre de l'article L.151-23 du Code de l'urbanisme
- Zone humide à forte probabilité identifiée par le SAGE au titre de l'article L.151-23 du Code de l'urbanisme
- Mare, bassin, étang et plan d'eau identifiés au titre de l'article L.151-23 du Code de l'urbanisme

Tableau des emplacements réservés au titre de l'article L.151-41 du Code de l'urbanisme

N°	Objet	Commune de la CCBL concernée	Bénéficiaire	Surface
C5	Aménagement d'équipement public	Cercottes	Commune de Cercottes	2 182 m²
C6	Création d'une voie	Cercottes	Commune de Cercottes	1 711 m²


200 100 0 200 Mètres

PLUi-H
Beauce Loirétaine

Communauté de communes de la Beauce Loirétaine

PLAN LOCAL D'URBANISME INTERCOMMUNAL

6.7.b Cercottes - Bourg Sud et Hameau

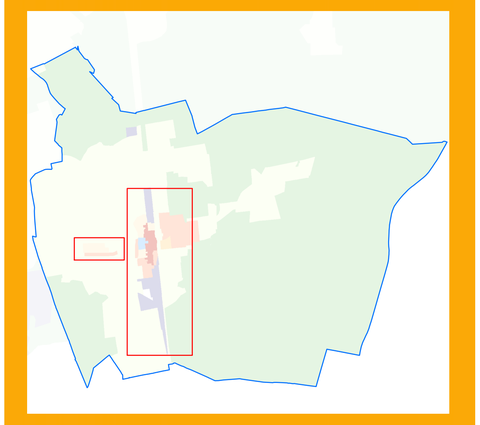

Modification n°1 du PLUi-H approuvée par délibération du conseil communautaire du 30 Mars 2023

PLUi-H approuvé par délibération du Conseil Communautaire en date du 25 mars 2021


Echelle : 1/2000 ème

Espace Ville


Tableau des emplacements réservés au titre de l'article L.151-41 du Code de l'urbanisme

N°	Objet	Commune de la CCBL concernée	Bénéficiaire	Surface
C5	Aménagement d'équipement public	Cercottes	Commune de Cercottes	2 182 m²
C6	Création d'une voie	Cercottes	Commune de Cercottes	1 711 m²

Bourg Sud

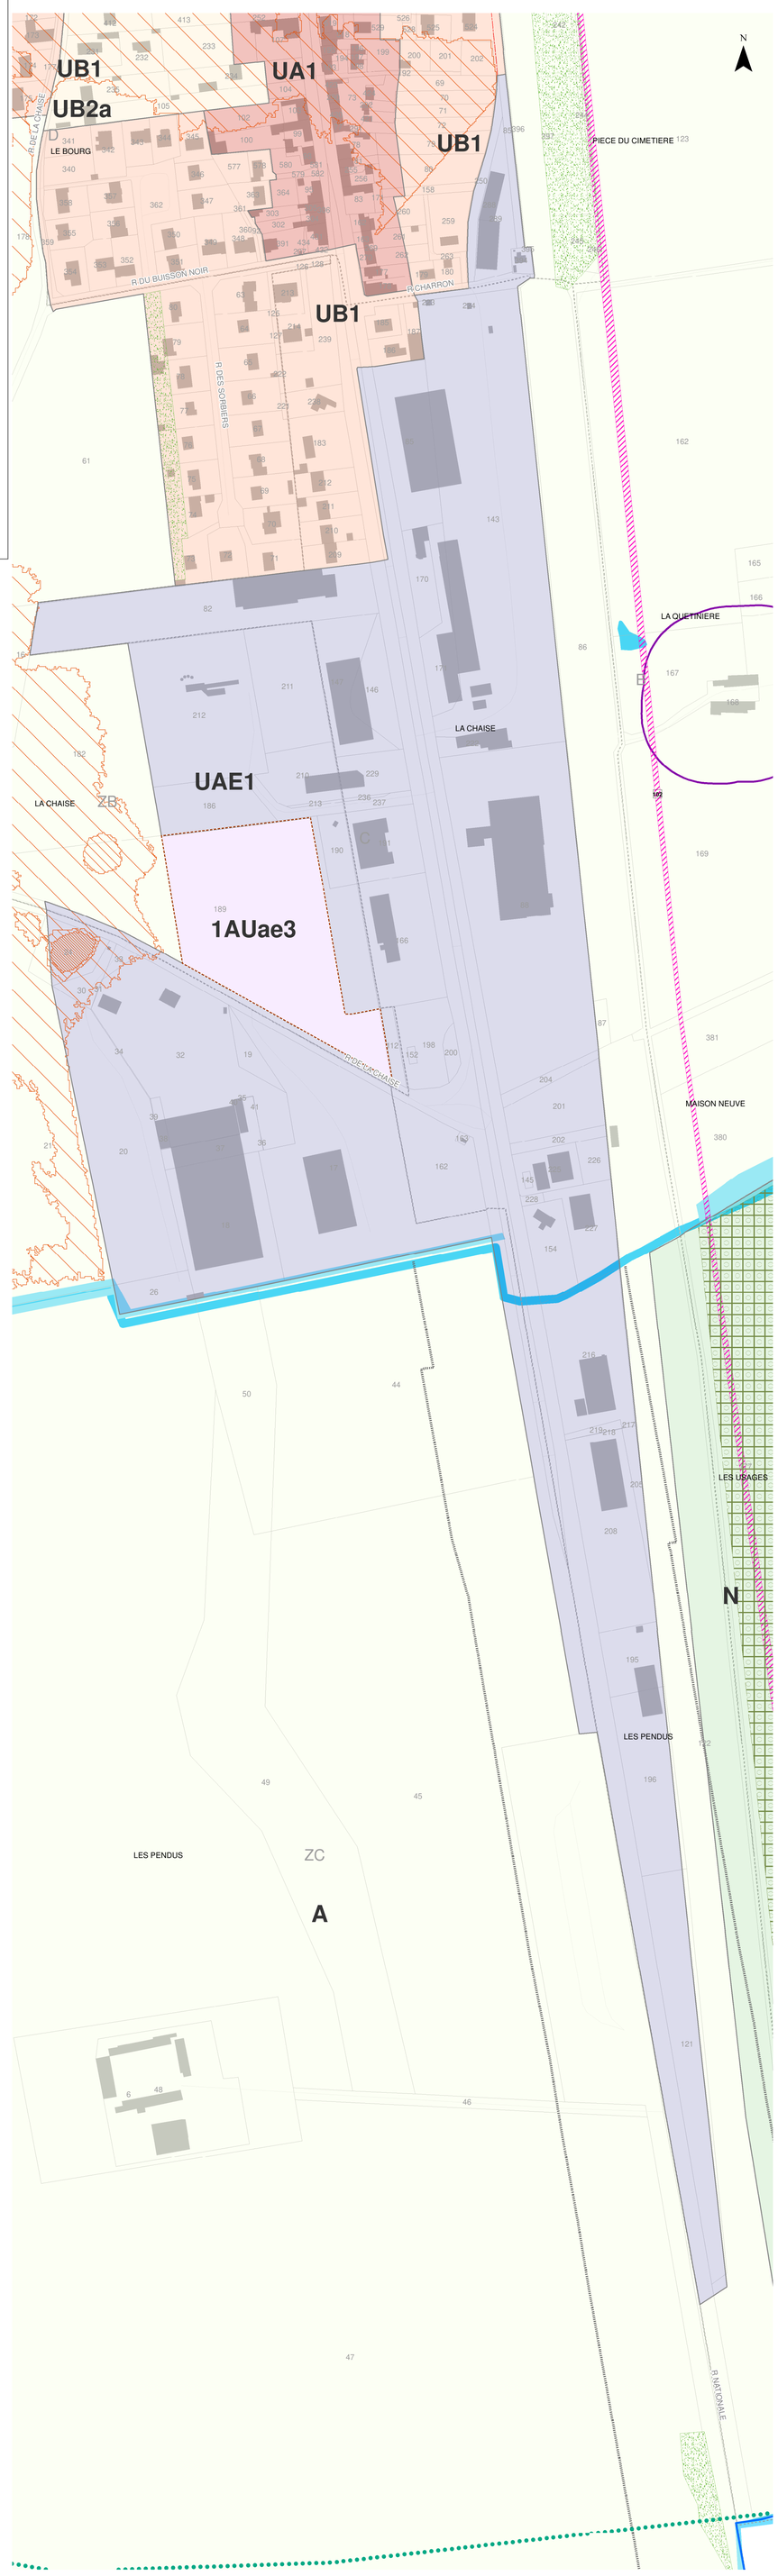

Route de Gidy

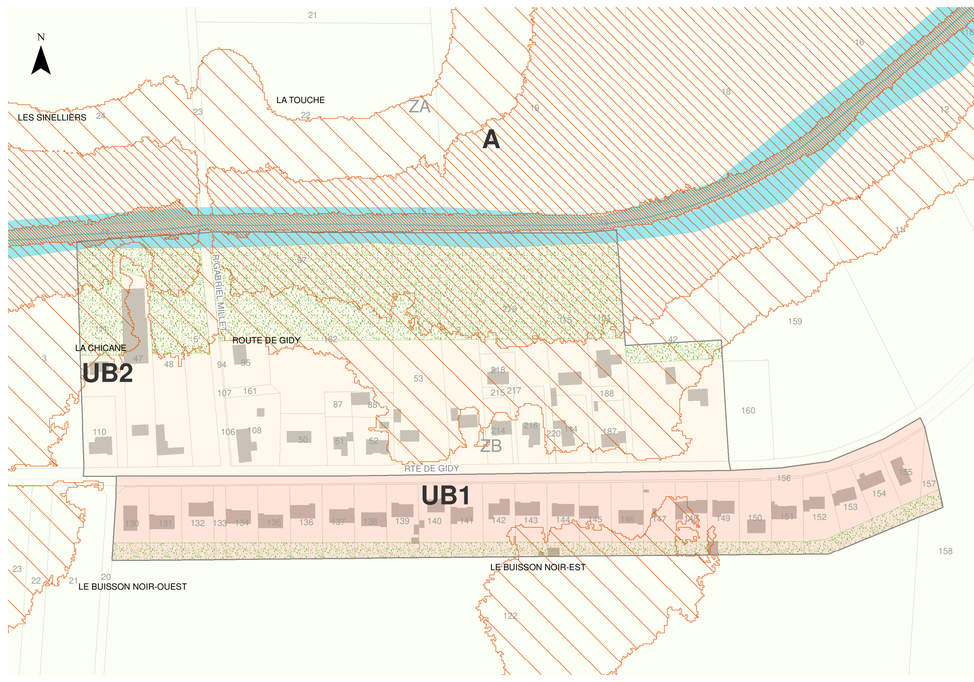

Légende

Contexte

- Limite de commune
- Limite de parcelle
- Bâti

Zonage

- Limite de zone
- UA : Centres-bourgs et centres-villages
- UB0 / UB1 / UB2 : UB : Secteurs résidentiels
- UH : Hameaux
- UE : Équipements
- UM : Militaire
- UAE : Activités économiques
- 1AU / 2AU : 1AUb : Zones ouvertes à l'urbanisation à vocation dominante de logements
- 2AUb : Zones fermées à l'urbanisation à vocation dominante de logements
- 1AU / 2AU : 1AUe : Zones ouverte à l'urbanisation à vocation d'équipements collectifs
- 2AUe : Zones fermées à l'urbanisation à vocation d'équipements collectifs
- 1AU / 2AU : 1AUae : Zones ouvertes à l'urbanisation à vocation dominante d'activités économiques
- 2AUae : Zones fermées à l'urbanisation à vocation dominante d'activités économiques
- A : Agricole et Secteurs de Taille Et de Capacitée Limitée (STECAL) en zone agricole (Aa,Ac, Ah,As,Ae,Ae1 ,Ae2,Am)
- N : Naturelle et Secteurs de Taille Et de Capacitée Limitée (STECAL) en zone naturelle (Ne,Nh,Nm)

Emplacement réservé

- Emplacement réservé inscrit au titre de l'article L.151-41 du Code de l'urbanisme

Secteur de projet

- Secteur faisant l'objet d'une Orientation d'Aménagement et de Programmation au titre de l'article L.151-6 du Code de l'urbanisme

Implantation spécifique

- Bande d'inconstructibilité de part et d'autre de l'axe des voies au titre de l'article L.111-6 du Code de l'urbanisme
- Limite du retrait imposé par rapport aux voies ferrées (cf. 5. Règlement)
- Implantation en retrait obligatoire (cf. 5. Règlement)

Changement de destination

- Bâtiment agricole susceptible d'un changement de destination au titre de l'article L.151-11 du Code de l'urbanisme

Mixité fonctionnelle à protéger

- Linéaire de diversité commerciale identifié au titre de l'article L.151-16 du Code de l'urbanisme

Protection du patrimoine bâti

- Élément bâti identifié au titre de l'article L.151-19 du Code de l'urbanisme
- Mare identifiée au titre de l'article L.151-19 du Code de l'urbanisme

Prise en compte des risques et préservation des ressources

- Périmètre de protection des points de captage d'eau potable
- Périmètre de protection des risques sanitaires (bâtiment d'élevage au 25/03/2021)
- Périmètre de protection des risques technologiques

Périmètre des secteurs vulnérables et/ou potentiellement inondables (AZI de la Retrève - Préfecture du Loiret, 2021)

Atlas des zones inondées par la Retrève en 2016

- Hauteur d'eau de 0 à 1 m : Cf réglement écrit + consultation service risque de la DDT 45
- Hauteur d'eau d'1 à 2 m : Cf réglement écrit + consultation service risque de la DDT 45
- Hauteur d'eau supérieure à 2 m : zone inconstructible

Trame verte et bleue

- Site Natura 2000
- Espace Boisé Classé au titre de l'article L.113-1 du Code de l'urbanisme
- Espace paysager protégé au titre de l'article L.151-23 du Code de l'urbanisme
- Espace paysager sportif et de loisir protégé au titre de l'article L.151-23 du Code de l'urbanisme
- Bois et forêt soumis à un document de gestion durable au 25/03/2021
- Corridor écologique identifié au titre de l'article L.151-23 du Code de l'urbanisme
- Cours d'eau identifié au titre de l'article L.151-23 du Code de l'urbanisme
- Zone humide à forte probabilité identifiée par le SAGE au titre de l'article L.151-23 du Code de l'urbanisme
- Mare, bassin, étang et plan d'eau identifiés au titre de l'article L.151-23 du Code de l'urbanisme

200 100 0 200 Mètres

PLUi-H
Beauce Loirétaine

Communauté de communes de la Beauce Loirétaine

PLAN LOCAL D'URBANISME INTERCOMMUNAL

6.8 Chevilly

PLUi-H approuvé par délibération du Conseil Communautaire en date du 25 mars 2021

Modification n°1 du PLUi-H approuvée par délibération du Conseil Communautaire en date du 30 mars 2023

Modification simplifiée n°1 du PLUi-H approuvée par délibération du Conseil Communautaire en date du 18 septembre 2025

Edition Ville

PLUi-H approuvé par délibération du Conseil Communautaire en date du 25 mars 2021

Tableau des emplacements réservés au titre de l'article L.151-41 du Code de l'urbanisme

N°	Objet	Commune de la CCBL concernée	Bénéficiaire	Surface
D3	Rectification de tracé du CD 125	Chevilly	Conseil Départemental du Loiret	5 856 m²
C7	Aménagement public et création d'équipement public	Chevilly	Commune de Chevilly	4 474 m²
C8	Création d'une voie	Chevilly	Commune de Chevilly	252 m²
C9	Création d'équipement public	Chevilly	Commune de Chevilly	8 725 m²

500 250 0 500 Mètres

N

Légende

Contexte

- Limite de commune
- Limite de parcelle
- Bâti

Zonage

- Limite de zone
- UA : Centres-bourgs et centres-villages
- UB : Secteurs résidentiels
- UH : Hameaux
- UE : Équipements
- UM : Militaire
- UAE : Activités économiques
- 1AUb : Zones ouvertes à l'urbanisation à vocation dominante de logements
- 2AUb : Zones fermées à l'urbanisation à vocation dominante de logements
- 1AUe : Zones ouverte à l'urbanisation à vocation d'équipements collectifs
- 2AUe : Zones fermées à l'urbanisation à vocation d'équipements collectifs
- 1AUae : Zones ouvertes à l'urbanisation à vocation dominante d'activités économiques
- 2AUae : Zones fermées à l'urbanisation à vocation dominante d'activités économiques
- A : Agricole et Secteurs de Taille Et de Capacitée Limitée (STECAL) en zone agricole (Aa,Ac, Ah,As,Ae,Ae1,Ae2,Am)
- N : Naturelle et Secteurs de Taille Et de Capacitée Limitée (STECAL) en zone naturelle (Ne,Nh,Nm)

Emplacement réservé

- Emplacement réservé inscrit au titre de l'article L.151-41 du Code de l'urbanisme

Secteur de projet

- Secteur faisant l'objet d'une Orientation d'Aménagement et de Programmation au titre de l'article L.151-6 du Code de l'urbanisme

Implantation spécifique

- Bande d'inconstructibilité de part et d'autre de l'axe des voies au titre de l'article L.111-6 du Code de l'urbanisme
- Limite du retrait imposé par rapport aux voies ferrées (cf. 5. Règlement)
- Implantation en retrait obligatoire (cf. 5. Règlement)

Changement de destination

- Bâtiment agricole susceptible d'un changement de destination au titre de l'article L.151-11 du Code de l'urbanisme

Mixité fonctionnelle à protéger

- Linéaire de diversité commerciale identifié au titre de l'article L.151-16 du Code de l'urbanisme

Protection du patrimoine bâti

- Élément bâti identifié au titre de l'article L.151-19 du Code de l'urbanisme
- Mare identifiée au titre de l'article L.151-19 du Code de l'urbanisme

Prise en compte des risques et préservation des ressources

- Périmètre de protection des points de captage d'eau potable
- Périmètre de protection des risques sanitaires (bâtiment d'élevage au 25/03/2021)
- Périmètre de protection des risques technologiques

Périmètre des secteurs vulnérables et/ou potentiellement inondables (AZI de la Retrève - Préfecture du Loiret, 2021)

Atlas des zones inondées par la Retrève en 2016

- Hauteur d'eau de 0 à 1 m : Cf réglement écrit + consultation service risque de la DDT 45
- Hauteur d'eau d'1 à 2 m : Cf réglement écrit + consultation service risque de la DDT 45
- Hauteur d'eau supérieure à 2 m : zone inconstructible

Trame verte et bleue


- Site Natura 2000
- Espace Boisé Classé au titre de l'article L.113-1 du Code de l'urbanisme
- Espace paysager protégé au titre de l'article L.151-23 du Code de l'urbanisme
- Espace paysager sportif et de loisir protégé au titre de l'article L.151-23 du Code de l'urbanisme
- Bois et forêt soumis à un document de gestion durable au 25/03/2021
- Corridor écologique identifié au titre de l'article L.151-23 du Code de l'urbanisme
- Cours d'eau identifié au titre de l'article L.151-23 du Code de l'urbanisme
- Zone humide à forte probabilité identifiée par le SAGE au titre de l'article L.151-23 du Code de l'urbanisme
- Mare, bassin, étang et plan d'eau identifiés au titre de l'article L.151-23 du Code de l'urbanisme

PLUi-H
Beauce Loirétaine

Communauté de communes de la Beauce Loirétaine

PLAN LOCAL D'URBANISME INTERCOMMUNAL

6.8.a Chevilly - Bourg

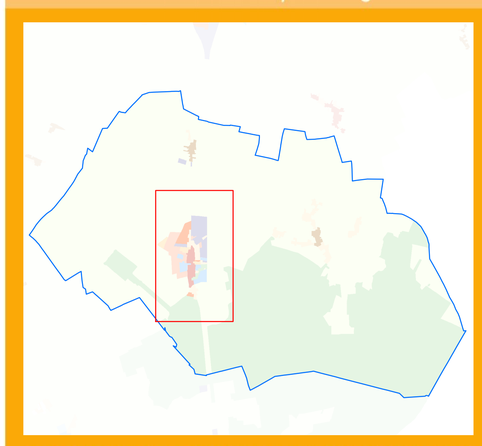

PLUi-H approuvé par délibération du Conseil Communautaire en date du 25 mars 2021

Modification n°1 du PLUi-H approuvée par délibération du Conseil Communautaire en date du 30 mars 2023

Modification simplifiée n°1 du PLUi-H approuvée par délibération du Conseil Communautaire en date du 18 septembre 2025

Espace Ville

PLUi-H approuvé par délibération du Conseil Communautaire en date du 25 mars 2021

Tableau des emplacements réservés au titre de l'article L.151-41 du Code de l'urbanisme

N°	Objet	Commune de la CCBL concernée	Bénéficiaire	Surface
D3	Rectification de tracé du CD 125	Chevilly	Conseil Départemental du Loiret	5 856 m²
C7	Aménagement public et création d'équipement public	Chevilly	Commune de Chevilly	4 474 m²
C8	Création d'une voie	Chevilly	Commune de Chevilly	252 m²
C9	Création d'équipement public	Chevilly	Commune de Chevilly	8 725 m²

Légende

Contexte

- Limite de commune
- Limite de parcelle
- Bâti

Zonage

- Limite de zone
- UA : Centres-bourgs et centres-villages
- UB0 / UB1 / UB2 : UB : Secteurs résidentiels
- UH : Hameaux
- UE : Équipements
- UM : Militaire
- UAE : Activités économiques
- 1AU : 1AUb : Zones ouvertes à l'urbanisation à vocation dominante de logements
- 2AU : 2AUb : Zones fermées à l'urbanisation à vocation dominante de logements
- 1AU : 1AUe : Zones ouverte à l'urbanisation à vocation d'équipements collectifs
- 2AU : 2AUe : Zones fermées à l'urbanisation à vocation d'équipements collectifs
- 1AU : 1AUae : Zones ouvertes à l'urbanisation à vocation dominante d'activités économiques
- 2AU : 2AUae : Zones fermées à l'urbanisation à vocation dominante d'activités économiques
- A : Agricole et Secteurs de Taille Et de Capacitée Limitée (STECAL) en zone agricole (Aa,Ac, Ah,As,Ae,Ae1,Ae2,Am)
- N : Naturelle et Secteurs de Taille Et de Capacitée Limitée (STECAL) en zone naturelle (Ne,Nh,Nm)

Emplacement réservé

- Emplacement réservé inscrit au titre de l'article L.151-41 du Code de l'urbanisme

Secteur de projet

- Secteur faisant l'objet d'une Orientation d'Aménagement et de Programmation au titre de l'article L.151-6 du Code de l'urbanisme

Implantation spécifique

- Bande d'inconstructibilité de part et d'autre de l'axe des voies au titre de l'article L.111-6 du Code de l'urbanisme
- Limite du retrait imposé par rapport aux voies ferrées (cf. 5. Règlement)
- Implantation en retrait obligatoire (cf. 5. Règlement)

Changement de destination

- Bâtiment agricole susceptible d'un changement de destination au titre de l'article L.151-11 du Code de l'urbanisme

Mixité fonctionnelle à protéger

- Linéaire de diversité commerciale identifié au titre de l'article L.151-16 du Code de l'urbanisme

Protection du patrimoine bâti

- Élément bâti identifié au titre de l'article L.151-19 du Code de l'urbanisme
- Mare identifiée au titre de l'article L.151-19 du Code de l'urbanisme

Prise en compte des risques et préservation des ressources

- Périmètre de protection des points de captage d'eau potable
- Périmètre de protection des risques sanitaires (bâtiment d'élevage au 25/03/2021)
- Périmètre de protection des risques technologiques

Périmètre des secteurs vulnérables et/ou potentiellement inondables (AZI de la Retrève - Préfecture du Loiret, 2021)

Atlas des zones inondées par la Retrève en 2016

- Hauteur d'eau de 0 à 1 m : Cf réglement écrit + consultation service risque de la DDT 45
- Hauteur d'eau d'1 à 2 m : Cf réglement écrit + consultation service risque de la DDT 45
- Hauteur d'eau supérieure à 2 m : zone inconstructible

Trame verte et bleue

- Site Natura 2000
- Espace Boisé Classé au titre de l'article L.113-1 du Code de l'urbanisme
- Espace paysager protégé au titre de l'article L.151-23 du Code de l'urbanisme
- Espace paysager sportif et de loisir protégé au titre de l'article L.151-23 du Code de l'urbanisme
- Bois et forêt soumis à un document de gestion durable au 25/03/2021
- Corridor écologique identifié au titre de l'article L.151-23 du Code de l'urbanisme
- Cours d'eau identifié au titre de l'article L.151-23 du Code de l'urbanisme
- Zone humide à forte probabilité identifiée par le SAGE au titre de l'article L.151-23 du Code de l'urbanisme
- Mare, bassin, étang et plan d'eau identifiés au titre de l'article L.151-23 du Code de l'urbanisme


200 100 0 200 Mètres

PLUi-H
Beauce Loirétaine

Communauté de communes de la Beauce Loirétaine

PLAN LOCAL D'URBANISME INTERCOMMUNAL

6.8.b Chevilly – Hameau Mardelle et Croix Briquet

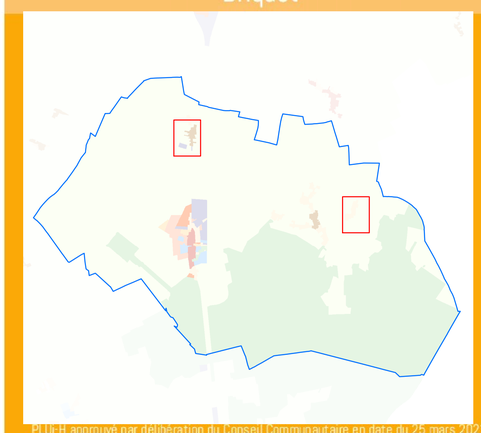

PLUi-H approuvé par délibération du Conseil Communautaire en date du 25 mars 2021

Modification n°1 du PLUi-H approuvée par délibération du Conseil Communautaire en date du 30 mars 2023

Modification simplifiée n°1 du PLUi-H approuvée par délibération du Conseil Communautaire en date du 18 septembre 2025

Espace Ville

PLUi-H approuvé par délibération du Conseil Communautaire en date du 25 mars 2021

Tableau des emplacements réservés au titre de l'article L.151-41 du Code de l'urbanisme

N°	Objet	Commune de la CCBL concernée	Bénéficiaire	Surface
D3	Rectification de tracé du CD 125	Chevilly	Conseil Départemental du Loiret	5 856 m²
C7	Aménagement public et création d'équipement public	Chevilly	Commune de Chevilly	4 474 m²
C8	Création d'une voie	Chevilly	Commune de Chevilly	252 m²
C9	Création d'équipement public	Chevilly	Commune de Chevilly	8 725 m²

Légende

Contexte

- Limite de commune
- Limite de parcelle
- Bâti

Zonage

- Limite de zone
- UA : Centres-bourgs et centres-villages
- UB0 / UB1 / UB2 : UB : Secteurs résidentiels
- UH : Hameaux
- UE : Équipements
- UM : Militaire
- UAE : Activités économiques
- 1AU : 1AUb : Zones ouvertes à l'urbanisation à vocation dominante de logements
- 2AU : 2AUb : Zones fermées à l'urbanisation à vocation dominante de logements
- 1AU : 1AUe : Zones ouverte à l'urbanisation à vocation d'équipements collectifs
- 2AU : 2AUe : Zones fermées à l'urbanisation à vocation d'équipements collectifs
- 1AU : 1AUae : Zones ouvertes à l'urbanisation à vocation dominante d'activités économiques
- 2AU : 2AUae : Zones fermées à l'urbanisation à vocation dominante d'activités économiques
- A : Agricole et Secteurs de Taille Et de Capacitée Limitée (STECAL) en zone agricole (Aa,Ac, Ah,As,Ae,Ae1,Ae2,Am)
- N : Naturelle et Secteurs de Taille Et de Capacitée Limitée (STECAL) en zone naturelle (Ne,Nh,Nm)

Emplacement réservé

- Emplacement réservé inscrit au titre de l'article L.151-41 du Code de l'urbanisme

Secteur de projet

- Secteur faisant l'objet d'une Orientation d'Aménagement et de Programmation au titre de l'article L.151-6 du Code de l'urbanisme

Implantation spécifique

- Bande d'inconstructibilité de part et d'autre de l'axe des voies au titre de l'article L.111-6 du Code de l'urbanisme
- Limite du retrait imposé par rapport aux voies ferrées (cf. 5. Règlement)
- Implantation en retrait obligatoire (cf. 5. Règlement)

Changement de destination

- Bâtiment agricole susceptible d'un changement de destination au titre de l'article L.151-11 du Code de l'urbanisme

Mixité fonctionnelle à protéger

- Linéaire de diversité commerciale identifié au titre de l'article L.151-16 du Code de l'urbanisme

Protection du patrimoine bâti

- Élément bâti identifié au titre de l'article L.151-19 du Code de l'urbanisme
- Mare identifiée au titre de l'article L.151-19 du Code de l'urbanisme

Prise en compte des risques et préservation des ressources

- Périmètre de protection des points de captage d'eau potable
- Périmètre de protection des risques sanitaires (bâtiment d'élevage au 25/03/2021)
- Périmètre de protection des risques technologiques

Périmètre des secteurs vulnérables et/ou potentiellement inondables (AZI de la Retrève - Préfecture du Loiret, 2021)

Atlas des zones inondées par la Retrève en 2016

- Hauteur d'eau de 0 à 1 m : Cf réglement écrit + consultation service risque de la DDT 45
- Hauteur d'eau d'1 à 2 m : Cf réglement écrit + consultation service risque de la DDT 45
- Hauteur d'eau supérieure à 2 m : zone inconstructible

Trame verte et bleue

- Site Natura 2000
- Espace Boisé Classé au titre de l'article L.113-1 du Code de l'urbanisme
- Espace paysager protégé au titre de l'article L.151-23 du Code de l'urbanisme
- Espace paysager sportif et de loisir protégé au titre de l'article L.151-23 du Code de l'urbanisme
- Bois et forêt soumis à un document de gestion durable au 25/03/2021
- Corridor écologique identifié au titre de l'article L.151-23 du Code de l'urbanisme
- Cours d'eau identifié au titre de l'article L.151-23 du Code de l'urbanisme
- Zone humide à forte probabilité identifiée par le SAGE au titre de l'article L.151-23 du Code de l'urbanisme
- Mare, bassin, étang et plan d'eau identifiés au titre de l'article L.151-23 du Code de l'urbanisme

Hameau de la Mardelle



Hameau de la Croix Briquet



PLUi-H
Beauce Loirétaine

Communauté de communes de la Beauce Loirétaine

PLAN LOCAL D'URBANISME INTERCOMMUNAL

6.8.c Chevilly – Hameau Saint-Barthélemy et Chapelle

PLUi-H approuvé par délibération du Conseil Communautaire en date du 25 mars 2021

Modification n°1 du PLUi-H approuvée par délibération du Conseil Communautaire en date du 30 mars 2023

Modification simplifiée n°1 du PLUi-H approuvée par délibération du Conseil Communautaire en date du 18 septembre 2025


PLUi-H approuvé par délibération du Conseil Communautaire en date du 25 mars 2021

Espace Ville

Tableau des emplacements réservés au titre de l'article L.151-41 du Code de l'urbanisme

N°	Objet	Commune de la CCBL concernée	Bénéficiaire	Surface
D3	Rectification de tracé du CD 125	Chevilly	Conseil Départemental du Loiret	5 856 m²
C7	Aménagement public et création d'équipement public	Chevilly	Commune de Chevilly	4 474 m²
C8	Création d'une voie	Chevilly	Commune de Chevilly	252 m²
C9	Création d'équipement public	Chevilly	Commune de Chevilly	8 725 m²

Hameau de Saint Bathélémy et Les Chapelles

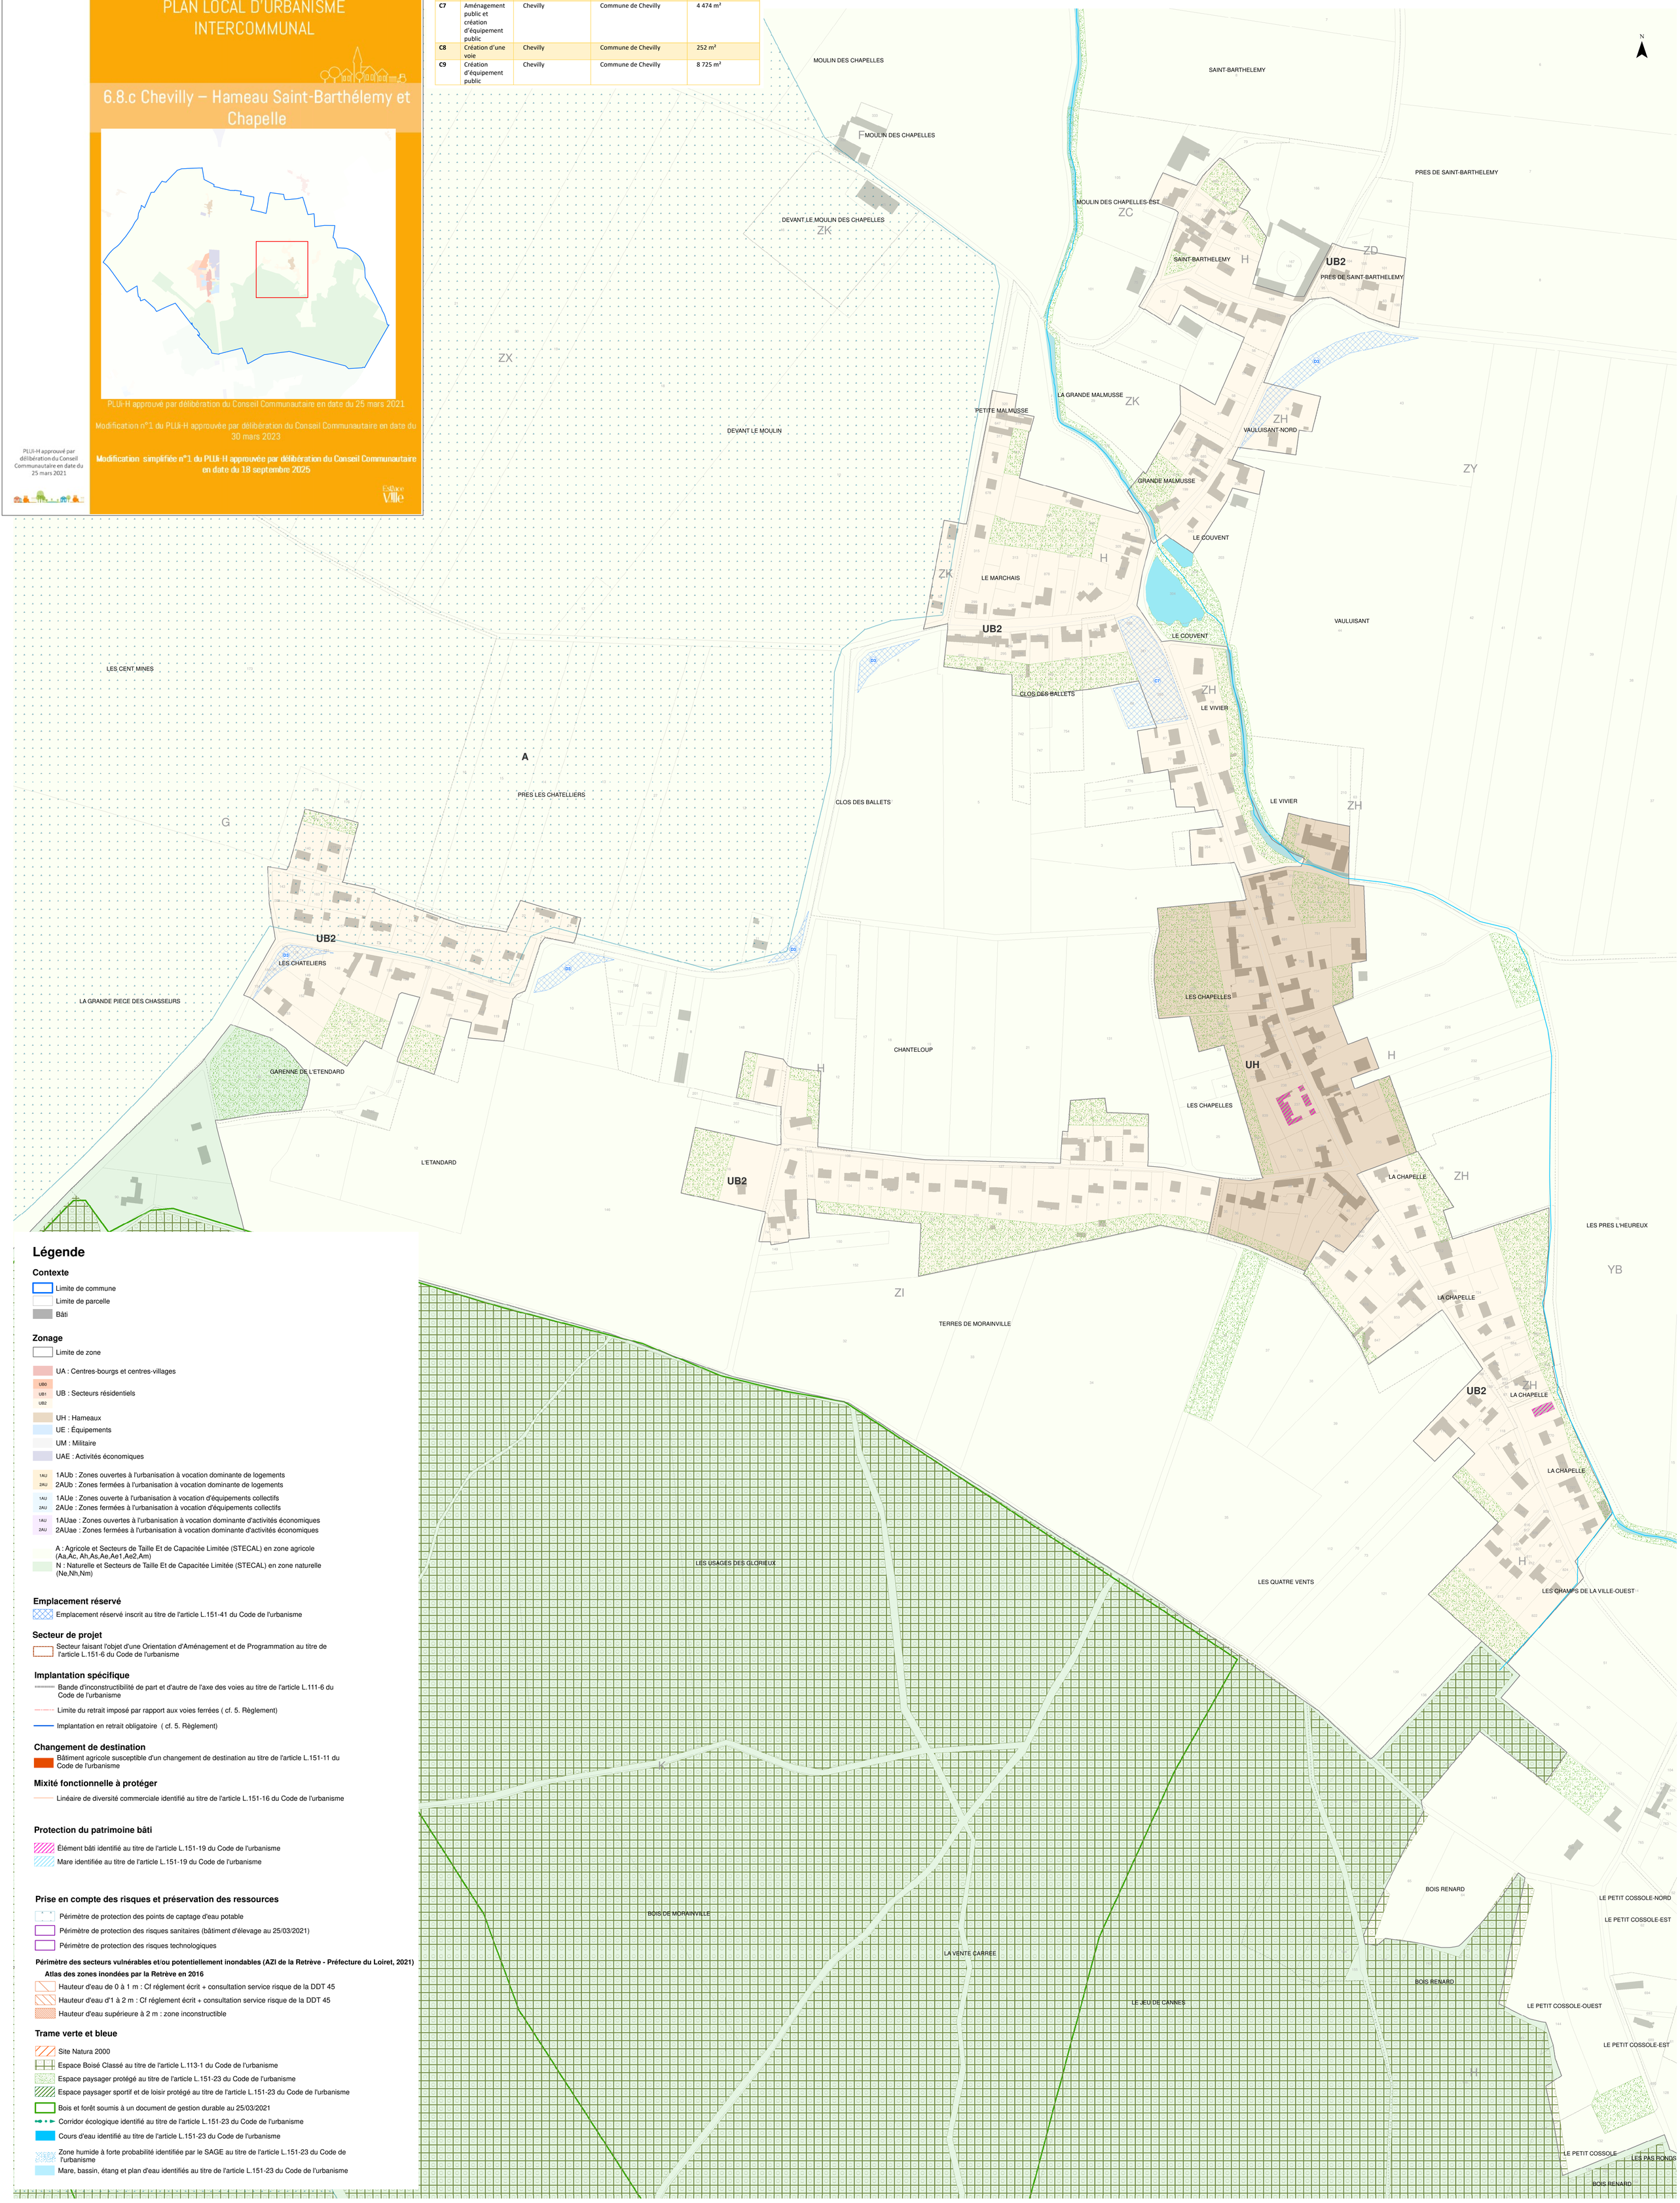

Légende

Contexte

- Limite de commune
- Limite de parcelle
- Bâti

Zonage

- Limite de zone
- UA : Centres-bourgs et centres-villages
- UB0 / UB1 / UB2 : UB : Secteurs résidentiels
- UH : Hameaux
- UE : Équipements
- UM : Militaire
- UAE : Activités économiques
- 1AU / 2AU : 1AUb : Zones ouvertes à l'urbanisation à vocation dominante de logements
- 2AUb : Zones fermées à l'urbanisation à vocation dominante de logements
- 1AU / 2AU : 1AUe : Zones ouverte à l'urbanisation à vocation d'équipements collectifs
- 2AUe : Zones fermées à l'urbanisation à vocation d'équipements collectifs
- 1AU / 2AU : 1AUae : Zones ouvertes à l'urbanisation à vocation dominante d'activités économiques
- 2AUae : Zones fermées à l'urbanisation à vocation dominante d'activités économiques
- A : Agricole et Secteurs de Taille Et de Capacitée Limitée (STECAL) en zone agricole (Aa,Ac, Ah,As,Ae,Ae1,Ae2,Am)
- N : Naturelle et Secteurs de Taille Et de Capacitée Limitée (STECAL) en zone naturelle (Ne,Nh,Nm)

Emplacement réservé

- Emplacement réservé inscrit au titre de l'article L.151-41 du Code de l'urbanisme

Secteur de projet

- Secteur faisant l'objet d'une Orientation d'Aménagement et de Programmation au titre de l'article L.151-6 du Code de l'urbanisme

Implantation spécifique

- Bande d'inconstructibilité de part et d'autre de l'axe des voies au titre de l'article L.111-6 du Code de l'urbanisme
- Limite du retrait imposé par rapport aux voies ferrées (cf. 5. Règlement)
- Implantation en retrait obligatoire (cf. 5. Règlement)

Changement de destination

- Bâtiment agricole susceptible d'un changement de destination au titre de l'article L.151-11 du Code de l'urbanisme

Mixité fonctionnelle à protéger

- Linéaire de diversité commerciale identifié au titre de l'article L.151-16 du Code de l'urbanisme

Protection du patrimoine bâti

- Élément bâti identifié au titre de l'article L.151-19 du Code de l'urbanisme
- Mare identifiée au titre de l'article L.151-19 du Code de l'urbanisme

Prise en compte des risques et préservation des ressources

- Périmètre de protection des points de captage d'eau potable
- Périmètre de protection des risques sanitaires (bâtiment d'élevage au 25/03/2021)
- Périmètre de protection des risques technologiques

Périmètre des secteurs vulnérables et/ou potentiellement inondables (AZI de la Retrève - Préfecture du Loiret, 2021)

Atlas des zones inondées par la Retrève en 2016

- Hauteur d'eau de 0 à 1 m : Cf réglement écrit + consultation service risque de la DDT 45
- Hauteur d'eau d'1 à 2 m : Cf réglement écrit + consultation service risque de la DDT 45
- Hauteur d'eau supérieure à 2 m : zone inconstructible

Trame verte et bleue

- Site Natura 2000
- Espace Boisé Classé au titre de l'article L.113-1 du Code de l'urbanisme
- Espace paysager protégé au titre de l'article L.151-23 du Code de l'urbanisme
- Espace paysager sportif et de loisir protégé au titre de l'article L.151-23 du Code de l'urbanisme
- Bois et forêt soumis à un document de gestion durable au 25/03/2021
- Corridor écologique identifié au titre de l'article L.151-23 du Code de l'urbanisme
- Cours d'eau identifié au titre de l'article L.151-23 du Code de l'urbanisme
- Zone humide à forte probabilité identifiée par le SAGE au titre de l'article L.151-23 du Code de l'urbanisme
- Mare, bassin, étang et plan d'eau identifiés au titre de l'article L.151-23 du Code de l'urbanisme

200 100 0 200 Mètres

PLUi-H
Beauce Loirétaine

Communauté de communes de la Beauce Loirétaine

PLAN LOCAL D'URBANISME INTERCOMMUNAL

6.9 Coinces

Modification n°1 du PLUi-H approuvée par délibération du conseil communautaire du 30 Mars 2023

PLUi-H approuvé par délibération du Conseil Communautaire en date du 25 mars 2021

Espace Ville

500 250 0 500 Mètres

N

Légende

Contexte

- Limite de commune
- Limite de parcelle
- Bâti

Zonage

- Limite de zone
- UA : Centres-bourgs et centres-villages
- UB0 / UB1 / UB2 : UB : Secteurs résidentiels
- UH : Hameaux
- UE : Équipements
- UM : Militaire
- UAE : Activités économiques
- 1AU / 2AU : 1AUb : Zones ouvertes à l'urbanisation à vocation dominante de logements
- 2AUb : Zones fermées à l'urbanisation à vocation dominante de logements
- 1AU / 2AU : 1AUe : Zones ouverte à l'urbanisation à vocation d'équipements collectifs
- 2AUe : Zones fermées à l'urbanisation à vocation d'équipements collectifs
- 1AU / 2AU : 1AUae : Zones ouvertes à l'urbanisation à vocation dominante d'activités économiques
- 2AUae : Zones fermées à l'urbanisation à vocation dominante d'activités économiques
- A : Agricole et Secteurs de Taille Et de Capacitée Limitée (STECAL) en zone agricole (Aa,Ac, Ah,As,Ae,Ae1,Ae2,Am)
- N : Naturelle et Secteurs de Taille Et de Capacitée Limitée (STECAL) en zone naturelle (Ne,Nh,Nm)

Emplacement réservé

- Emplacement réservé inscrit au titre de l'article L.151-41 du Code de l'urbanisme

Secteur de projet

- Secteur faisant l'objet d'une Orientation d'Aménagement et de Programmation au titre de l'article L.151-6 du Code de l'urbanisme

Implantation spécifique

- Bande d'inconstructibilité de part et d'autre de l'axe des voies au titre de l'article L.111-6 du Code de l'urbanisme
- Limite du retrait imposé par rapport aux voies ferrées (cf. 5. Règlement)
- Implantation en retrait obligatoire (cf. 5. Règlement)

Changement de destination

- Bâtiment agricole susceptible d'un changement de destination au titre de l'article L.151-11 du Code de l'urbanisme

Mixité fonctionnelle à protéger

- Linéaire de diversité commerciale identifié au titre de l'article L.151-16 du Code de l'urbanisme

Protection du patrimoine bâti

- Élément bâti identifié au titre de l'article L.151-19 du Code de l'urbanisme
- Mare identifiée au titre de l'article L.151-19 du Code de l'urbanisme

Prise en compte des risques et préservation des ressources

- Périmètre de protection des points de captage d'eau potable
- Périmètre de protection des risques sanitaires (bâtiment d'élevage au 25/03/2021)
- Périmètre de protection des risques technologiques

Périmètre des secteurs vulnérables et/ou potentiellement inondables (AZI de la Retrève - Préfecture du Loiret, 2021)

Atlas des zones inondées par la Retrève en 2016

- Hauteur d'eau de 0 à 1 m : Cf réglement écrit + consultation service risque de la DDT 45
- Hauteur d'eau d'1 à 2 m : Cf réglement écrit + consultation service risque de la DDT 45
- Hauteur d'eau supérieure à 2 m : zone inconstructible

Trame verte et bleue


- Site Natura 2000
- Espace Boisé Classé au titre de l'article L.113-1 du Code de l'urbanisme
- Espace paysager protégé au titre de l'article L.151-23 du Code de l'urbanisme
- Espace paysager sportif et de loisir protégé au titre de l'article L.151-23 du Code de l'urbanisme
- Bois et forêt soumis à un document de gestion durable au 25/03/2021
- Corridor écologique identifié au titre de l'article L.151-23 du Code de l'urbanisme
- Cours d'eau identifié au titre de l'article L.151-23 du Code de l'urbanisme
- Zone humide à forte probabilité identifiée par le SAGE au titre de l'article L.151-23 du Code de l'urbanisme
- Mare, bassin, étang et plan d'eau identifiés au titre de l'article L.151-23 du Code de l'urbanisme

PLUi-H
Beauce Loirétaine

Communauté de communes de la Beauce Loirétaine

PLAN LOCAL D'URBANISME INTERCOMMUNAL

6.9.a Coinces - Bourg et Hameaux

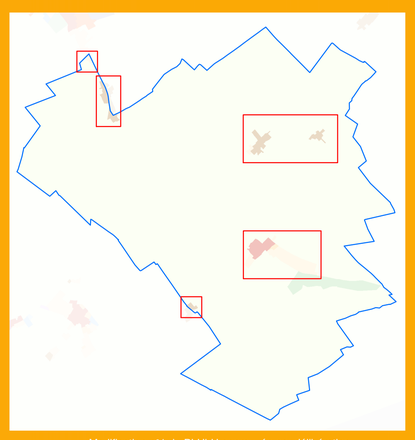


Modification n°1 du PLUi-H approuvée par délibération du conseil communautaire du 30 Mars 2023

PLUi-H approuvé par délibération du Conseil Communautaire en date du 25 mars 2021


Echelle : 1/2000 ème

Espace Ville


Hameau de la Croix Cassée

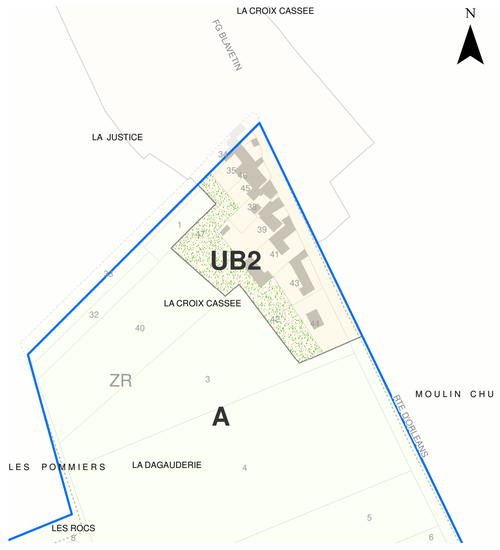

Hameau de Lignerolles

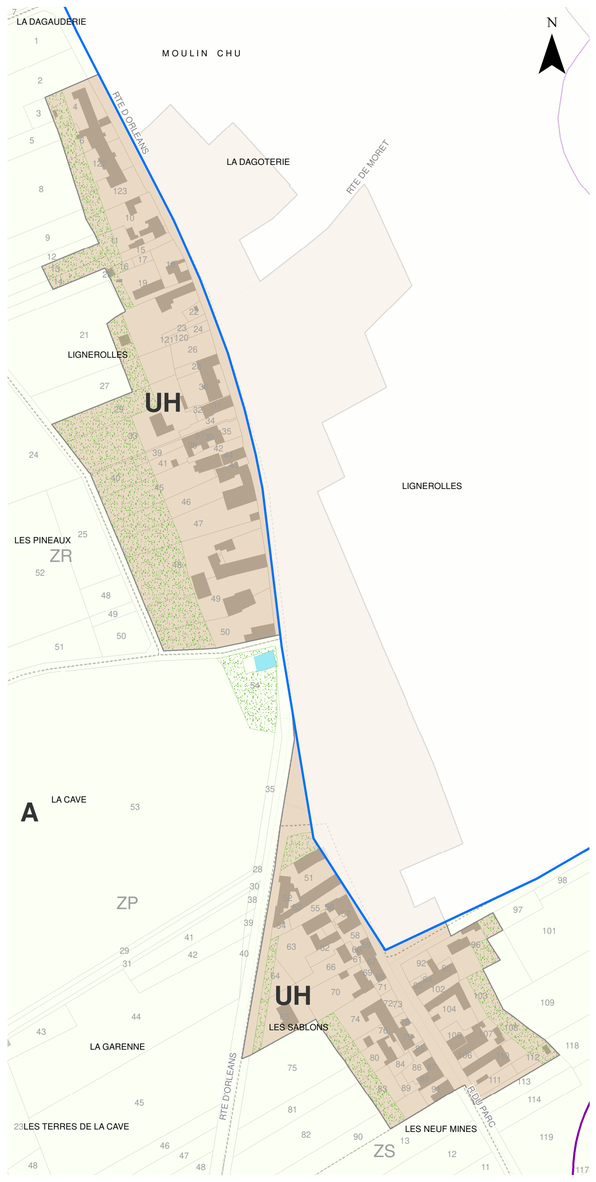

Hameau du Chesne

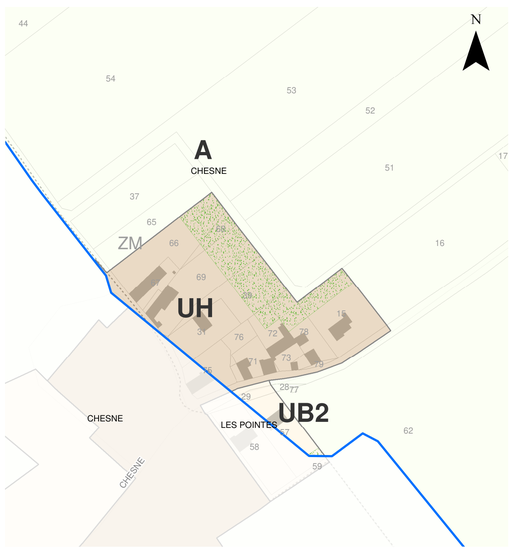

Légende

Contexte

- Limite de commune
- Limite de parcelle
- Bâti

Zonage

- Limite de zone
- UA : Centres-bourgs et centres-villages
- UB0 / UB1 / UB2 — UB : Secteurs résidentiels
- UH : Hameaux
- UE : Équipements
- UM : Militaire
- UAE : Activités économiques
- 1AU — 1AUb : Zones ouvertes à l'urbanisation à vocation dominante de logements
- 2AU — 2AUb : Zones fermées à l'urbanisation à vocation dominante de logements
- 1AU — 1AUe : Zones ouverte à l'urbanisation à vocation d'équipements collectifs
- 2AU — 2AUe : Zones fermées à l'urbanisation à vocation d'équipements collectifs
- 1AU — 1AUae : Zones ouvertes à l'urbanisation à vocation dominante d'activités économiques
- 2AU — 2AUae : Zones fermées à l'urbanisation à vocation dominante d'activités économiques
- A : Agricole et Secteurs de Taille Et de Capacitée Limitée (STECAL) en zone agricole (Aa,Ac, Ah,As,Ae,Ae1,Ae2,Am)
- N : Naturelle et Secteurs de Taille Et de Capacitée Limitée (STECAL) en zone naturelle (Ne,Nh,Nm)

Emplacement réservé

- Emplacement réservé inscrit au titre de l'article L.151-41 du Code de l'urbanisme

Secteur de projet

- Secteur faisant l'objet d'une Orientation d'Aménagement et de Programmation au titre de l'article L.151-6 du Code de l'urbanisme

Implantation spécifique

- Bande d'inconstructibilité de part et d'autre de l'axe des voies au titre de l'article L.111-6 du Code de l'urbanisme
- Limite du retrait imposé par rapport aux voies ferrées (cf. 5. Règlement)
- Implantation en retrait obligatoire (cf. 5. Règlement)

Changement de destination

- Bâtiment agricole susceptible d'un changement de destination au titre de l'article L.151-11 du Code de l'urbanisme

Mixité fonctionnelle à protéger

- Linéaire de diversité commerciale identifié au titre de l'article L.151-16 du Code de l'urbanisme

Protection du patrimoine bâti

- Élément bâti identifié au titre de l'article L.151-19 du Code de l'urbanisme
- Mare identifiée au titre de l'article L.151-19 du Code de l'urbanisme

Prise en compte des risques et préservation des ressources

- Périmètre de protection des points de captage d'eau potable
- Périmètre de protection des risques sanitaires (bâtiment d'élevage au 25/03/2021)
- Périmètre de protection des risques technologiques

Périmètre des secteurs vulnérables et/ou potentiellement inondables (AZI de la Retrève - Préfecture du Loiret, 20


Atlas des zones inondées par la Retrève en 2016

- Hauteur d'eau de 0 à 1 m : Cf réglement écrit + consultation service risque de la DDT 45
- Hauteur d'eau d'1 à 2 m : Cf réglement écrit + consultation service risque de la DDT 45
- Hauteur d'eau supérieure à 2 m : zone inconstructible


Trame verte et bleue

- Site Natura 2000
- Espace Boisé Classé au titre de l'article L.113-1 du Code de l'urbanisme
- Espace paysager protégé au titre de l'article L.151-23 du Code de l'urbanisme
- Espace paysager sportif et de loisir protégé au titre de l'article L.151-23 du Code de l'urbanisme
- Bois et forêt soumis à un document de gestion durable au 25/03/2021
- Corridor écologique identifié au titre de l'article L.151-23 du Code de l'urbanisme
- Cours d'eau identifié au titre de l'article L.151-23 du Code de l'urbanisme
- Zone humide à forte probabilité identifiée par le SAGE au titre de l'article L.151-23 du Code de l'urbanisme
- Mare, bassin, étang et plan d'eau identifiés au titre de l'article L.151-23 du Code de l'urbanisme

Le Bourg

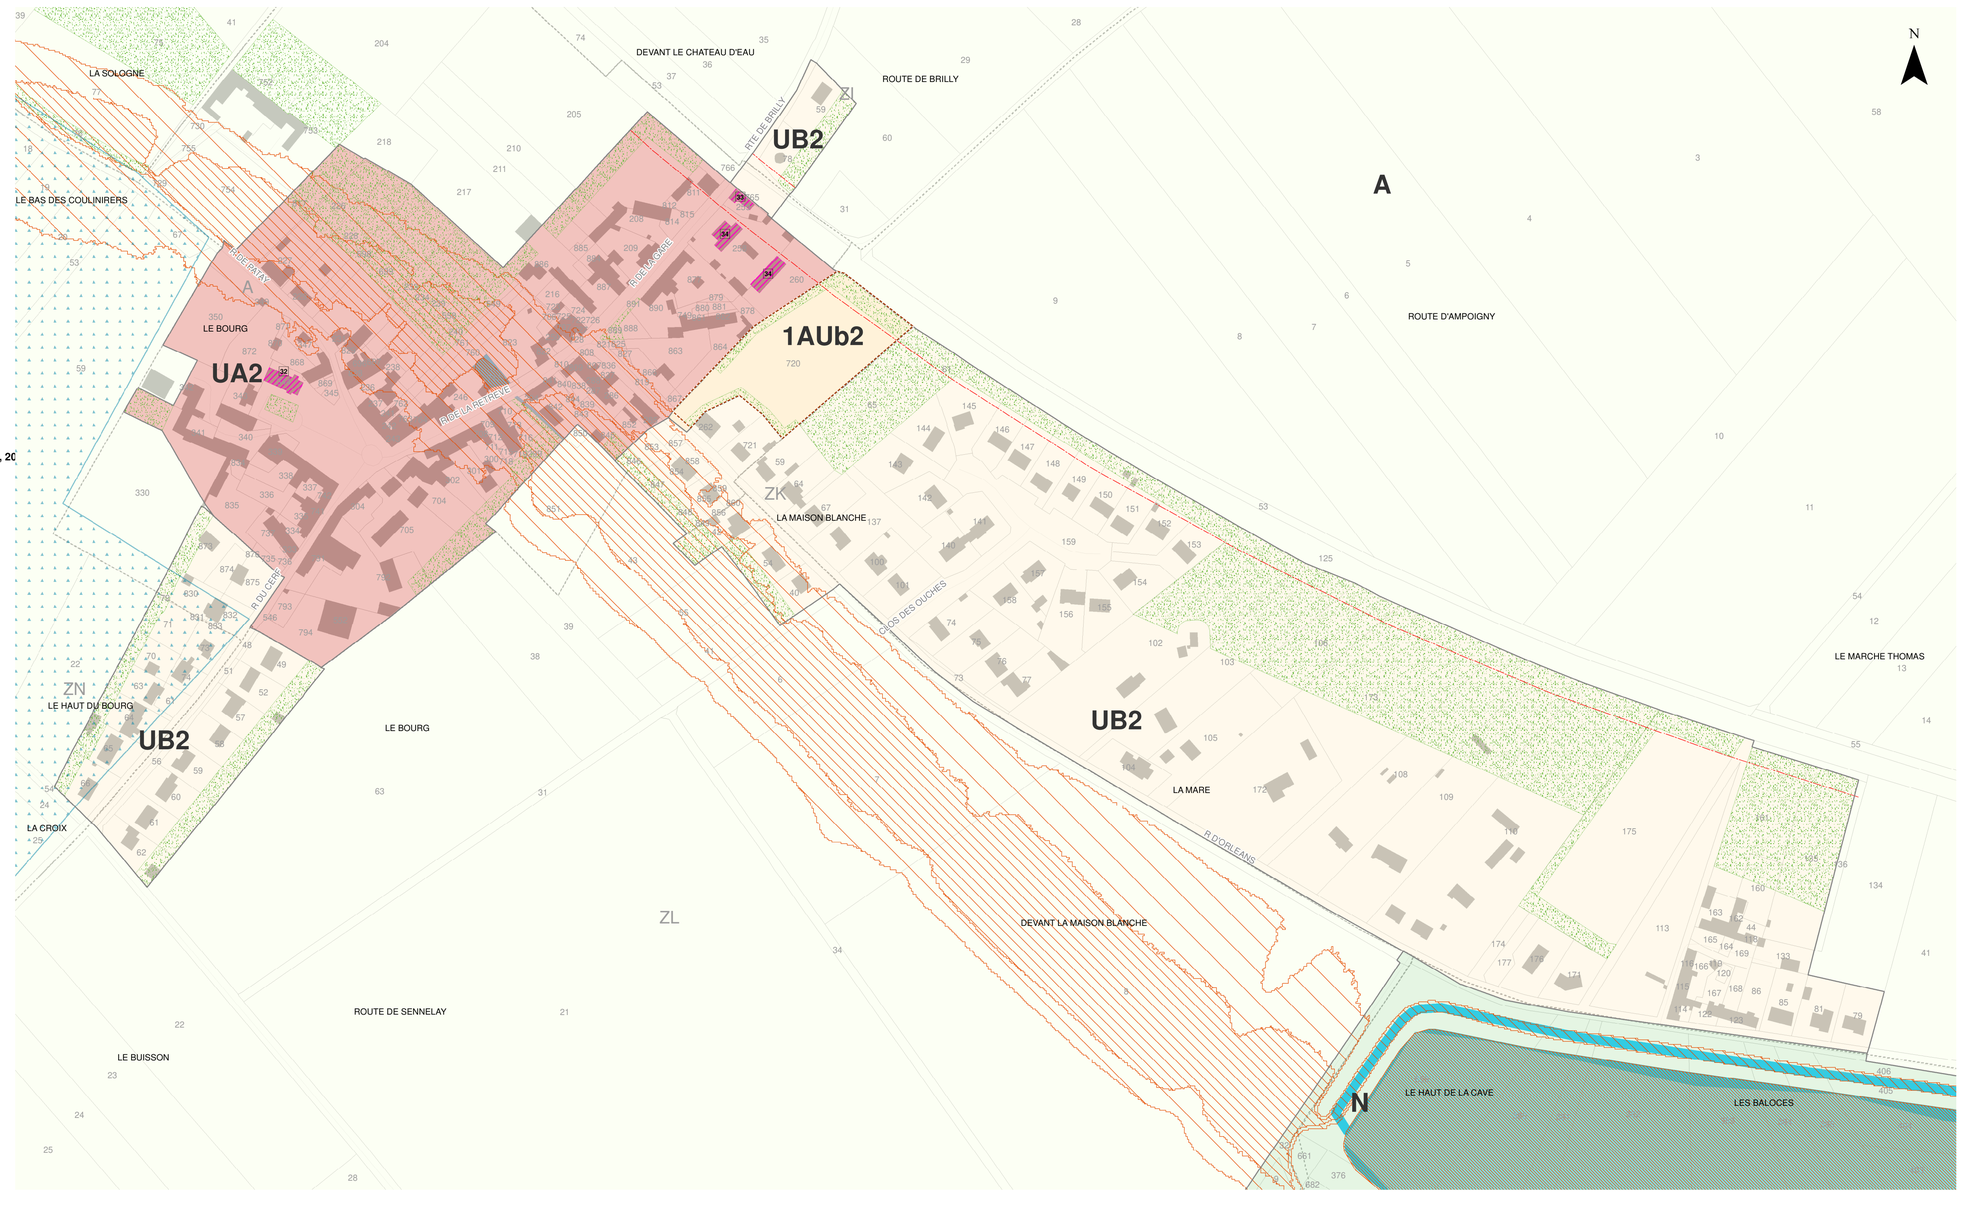

Hameau Villardu-Brilly

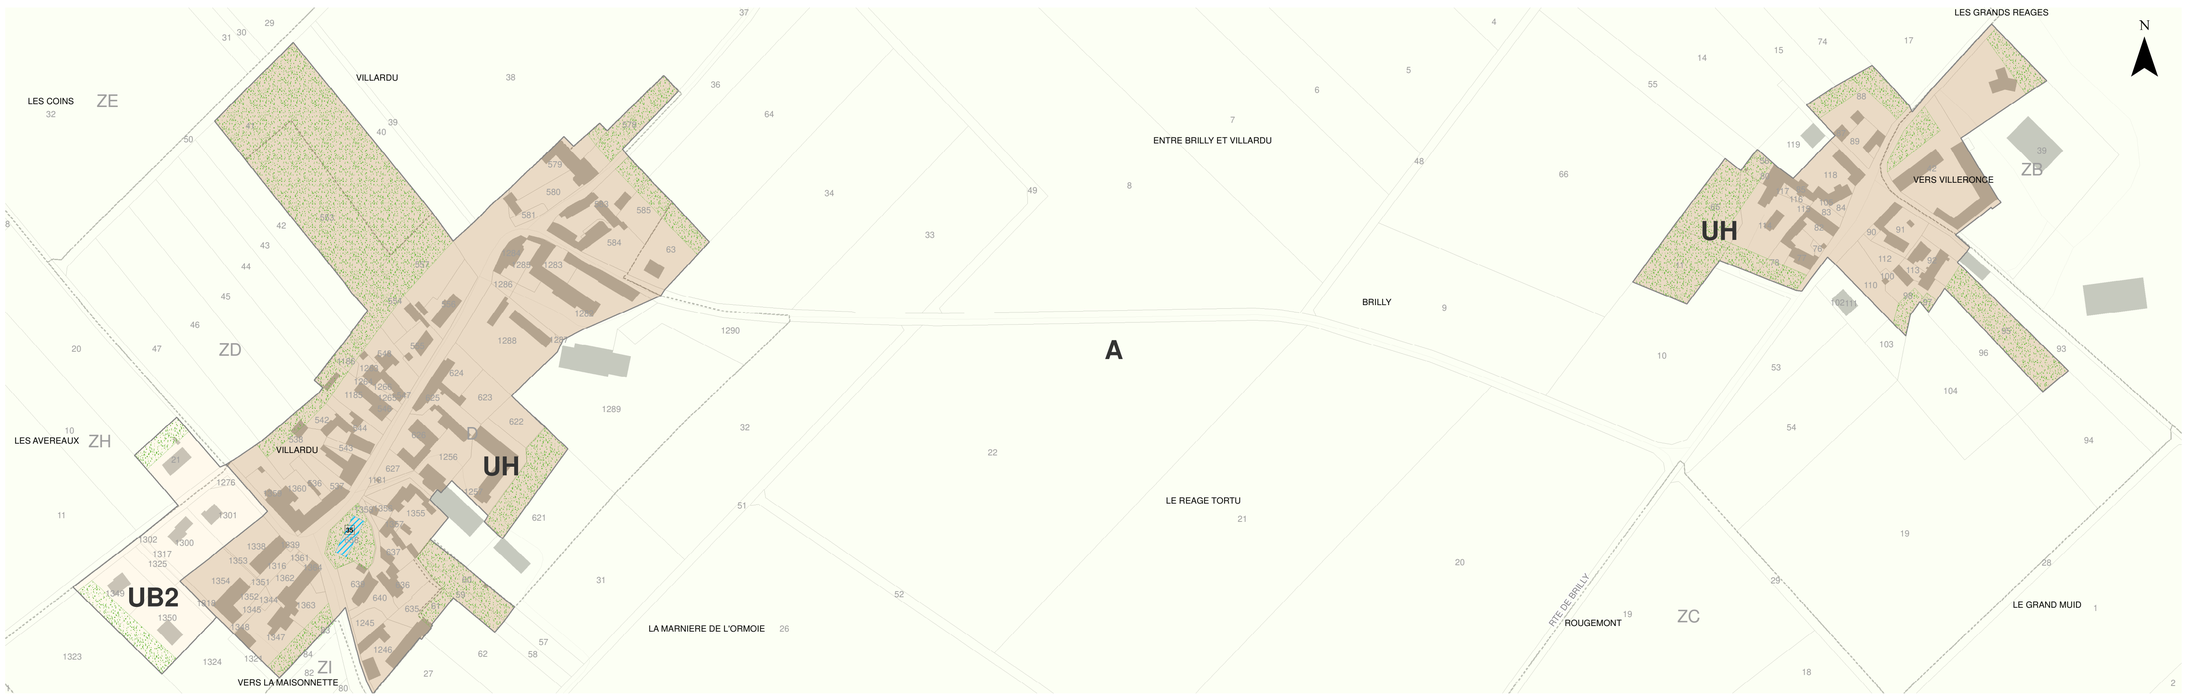

200 100 0 200 Mètres

PLUi-H
Beauce Loirétaine

Communauté de communes de la Beauce Loirétaine

PLAN LOCAL D'URBANISME INTERCOMMUNAL

6.10 Gemigny

Modification n°1 du PLUi-H approuvée par délibération du conseil communautaire du 30 Mars 2023

PLUi-H approuvé par délibération du Conseil Communautaire en date du 25 mars 2021

L'Atelier de la Ville

500 250 0 500 Mètres

N

UH

UB2

UB2

UB2

UB2

UB2

UB2

A

1AUb2

N

N

N

Légende

Contexte

- Limite de commune
- Limite de parcelle
- Bâti

Zonage

- Limite de zone
- UA : Centres-bourgs et centres-villages
- UB0 / UB1 / UB2 : UB : Secteurs résidentiels
- UH : Hameaux
- UE : Équipements
- UM : Militaire
- UAE : Activités économiques
- 1AU : 1AUb : Zones ouvertes à l'urbanisation à vocation dominante de logements
- 2AU : 2AUb : Zones fermées à l'urbanisation à vocation dominante de logements
- 1AU : 1AUe : Zones ouverte à l'urbanisation à vocation d'équipements collectifs
- 2AU : 2AUe : Zones fermées à l'urbanisation à vocation d'équipements collectifs
- 1AU : 1AUae : Zones ouvertes à l'urbanisation à vocation dominante d'activités économiques
- 2AU : 2AUae : Zones fermées à l'urbanisation à vocation dominante d'activités économiques
- A : Agricole et Secteurs de Taille Et de Capacitée Limitée (STECAL) en zone agricole (Aa,Ac, Ah,As,Ae,Ae1,Ae2,Am)
- N : Naturelle et Secteurs de Taille Et de Capacitée Limitée (STECAL) en zone naturelle (Ne,Nh,Nm)

Emplacement réservé

- Emplacement réservé inscrit au titre de l'article L.151-41 du Code de l'urbanisme

Secteur de projet

- Secteur faisant l'objet d'une Orientation d'Aménagement et de Programmation au titre de l'article L.151-6 du Code de l'urbanisme

Implantation spécifique

- Bande d'inconstructibilité de part et d'autre de l'axe des voies au titre de l'article L.111-6 du Code de l'urbanisme
- Limite du retrait imposé par rapport aux voies ferrées (cf. 5. Règlement)
- Implantation en retrait obligatoire (cf. 5. Règlement)

Changement de destination

- Bâtiment agricole susceptible d'un changement de destination au titre de l'article L.151-11 du Code de l'urbanisme

Mixité fonctionnelle à protéger

- Linéaire de diversité commerciale identifié au titre de l'article L.151-16 du Code de l'urbanisme

Protection du patrimoine bâti

- Élément bâti identifié au titre de l'article L.151-19 du Code de l'urbanisme
- Mare identifiée au titre de l'article L.151-19 du Code de l'urbanisme

Prise en compte des risques et préservation des ressources

- Périmètre de protection des points de captage d'eau potable
- Périmètre de protection des risques sanitaires (bâtiment d'élevage au 25/03/2021)
- Périmètre de protection des risques technologiques

Périmètre des secteurs vulnérables et/ou potentiellement inondables (AZI de la Retrève - Préfecture du Loiret, 2021)

Atlas des zones inondées par la Retrève en 2016

- Hauteur d'eau de 0 à 1 m : Cf réglement écrit + consultation service risque de la DDT 45
- Hauteur d'eau d'1 à 2 m : Cf réglement écrit + consultation service risque de la DDT 45
- Hauteur d'eau supérieure à 2 m : zone inconstructible

Trame verte et bleue


- Site Natura 2000
- Espace Boisé Classé au titre de l'article L.113-1 du Code de l'urbanisme
- Espace paysager protégé au titre de l'article L.151-23 du Code de l'urbanisme
- Espace paysager sportif et de loisir protégé au titre de l'article L.151-23 du Code de l'urbanisme
- Bois et forêt soumis à un document de gestion durable au 25/03/2021
- Corridor écologique identifié au titre de l'article L.151-23 du Code de l'urbanisme
- Cours d'eau identifié au titre de l'article L.151-23 du Code de l'urbanisme
- Zone humide à forte probabilité identifiée par le SAGE au titre de l'article L.151-23 du Code de l'urbanisme
- Mare, bassin, étang et plan d'eau identifiés au titre de l'article L.151-23 du Code de l'urbanisme

PLUi-H
Beauce Loirétaine

Communauté de communes de la Beauce Loirétaine

PLAN LOCAL D'URBANISME INTERCOMMUNAL

6.10.a Gemigny - Bourg

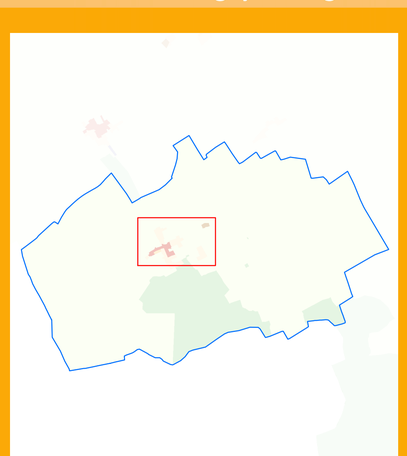

Modification n°1 du PLUi-H approuvée par délibération du conseil communautaire du 30 Mars 2023

PLUi-H approuvé par délibération du Conseil Communautaire en date du 25 mars 2021

Echelle : 1/2000 ème

Espace Ville

Légende

Contexte
- Limite de commune
- Limite de parcelle
- Bâti

Zonage
- Limite de zone
- UA : Centres-bourgs et centres-villages
- UB : Secteurs résidentiels
- UH : Hameaux
- UE : Équipements
- UM : Militaire
- UAE : Activités économiques
- 1AUb : Zones ouvertes à l'urbanisation à vocation dominante de logements
- 2AUb : Zones fermées à l'urbanisation à vocation dominante de logements
- 1AUe : Zones ouverte à l'urbanisation à vocation d'équipements collectifs
- 2AUe : Zones fermées à l'urbanisation à vocation d'équipements collectifs
- 1AUae : Zones ouvertes à l'urbanisation à vocation dominante d'activités économiques
- 2AUae : Zones fermées à l'urbanisation à vocation dominante d'activités économiques
- A : Agricole et Secteurs de Taille Et de Capacitée Limitée (STECAL) en zone agricole (Aa,Ac, Ah,As,Ae,Ae1,Ae2,Am)
- N : Naturelle et Secteurs de Taille Et de Capacitée Limitée (STECAL) en zone naturelle (Ne,Nh,Nm)

Emplacement réservé
- Emplacement réservé inscrit au titre de l'article L.151-41 du Code de l'urbanisme

Secteur de projet
- Secteur faisant l'objet d'une Orientation d'Aménagement et de Programmation au titre de l'article L.151-6 du Code de l'urbanisme

Implantation spécifique
- Bande d'inconstructibilité de part et d'autre de l'axe des voies au titre de l'article L.111-6 du Code de l'urbanisme
- Limite du retrait imposé par rapport aux voies ferrées (cf. 5. Règlement)
- Implantation en retrait obligatoire (cf. 5. Règlement)

Changement de destination
- Bâtiment agricole susceptible d'un changement de destination au titre de l'article L.151-11 du Code de l'urbanisme

Mixité fonctionnelle à protéger
- Linéaire de diversité commerciale identifié au titre de l'article L.151-16 du Code de l'urbanisme

Protection du patrimoine bâti
- Élément bâti identifié au titre de l'article L.151-19 du Code de l'urbanisme
- Mare identifiée au titre de l'article L.151-19 du Code de l'urbanisme

Prise en compte des risques et préservation des ressources
- Périmètre de protection des points de captage d'eau potable
- Périmètre de protection des risques sanitaires (bâtiment d'élevage au 25/03/2021)
- Périmètre de protection des risques technologiques

Périmètre des secteurs vulnérables et/ou potentiellement inondables (AZI de la Retrève - Préfecture du Loiret, 2021)

Atlas des zones inondées par la Retrève en 2016
- Hauteur d'eau de 0 à 1 m : Cf réglement écrit + consultation service risque de la DDT 45
- Hauteur d'eau d'1 à 2 m : Cf réglement écrit + consultation service risque de la DDT 45
- Hauteur d'eau supérieure à 2 m : zone inconstructible

Trame verte et bleue
- Site Natura 2000
- Espace Boisé Classé au titre de l'article L.113-1 du Code de l'urbanisme
- Espace paysager protégé au titre de l'article L.151-23 du Code de l'urbanisme
- Espace paysager sportif et de loisir protégé au titre de l'article L.151-23 du Code de l'urbanisme
- Bois et forêt soumis à un document de gestion durable au 25/03/2021
- Corridor écologique identifié au titre de l'article L.151-23 du Code de l'urbanisme
- Cours d'eau identifié au titre de l'article L.151-23 du Code de l'urbanisme
- Zone humide à forte probabilité identifiée par le SAGE au titre de l'article L.151-23 du Code de l'urbanisme
- Mare, bassin, étang et plan d'eau identifiés au titre de l'article L.151-23 du Code de l'urbanisme

Le Bourg

