

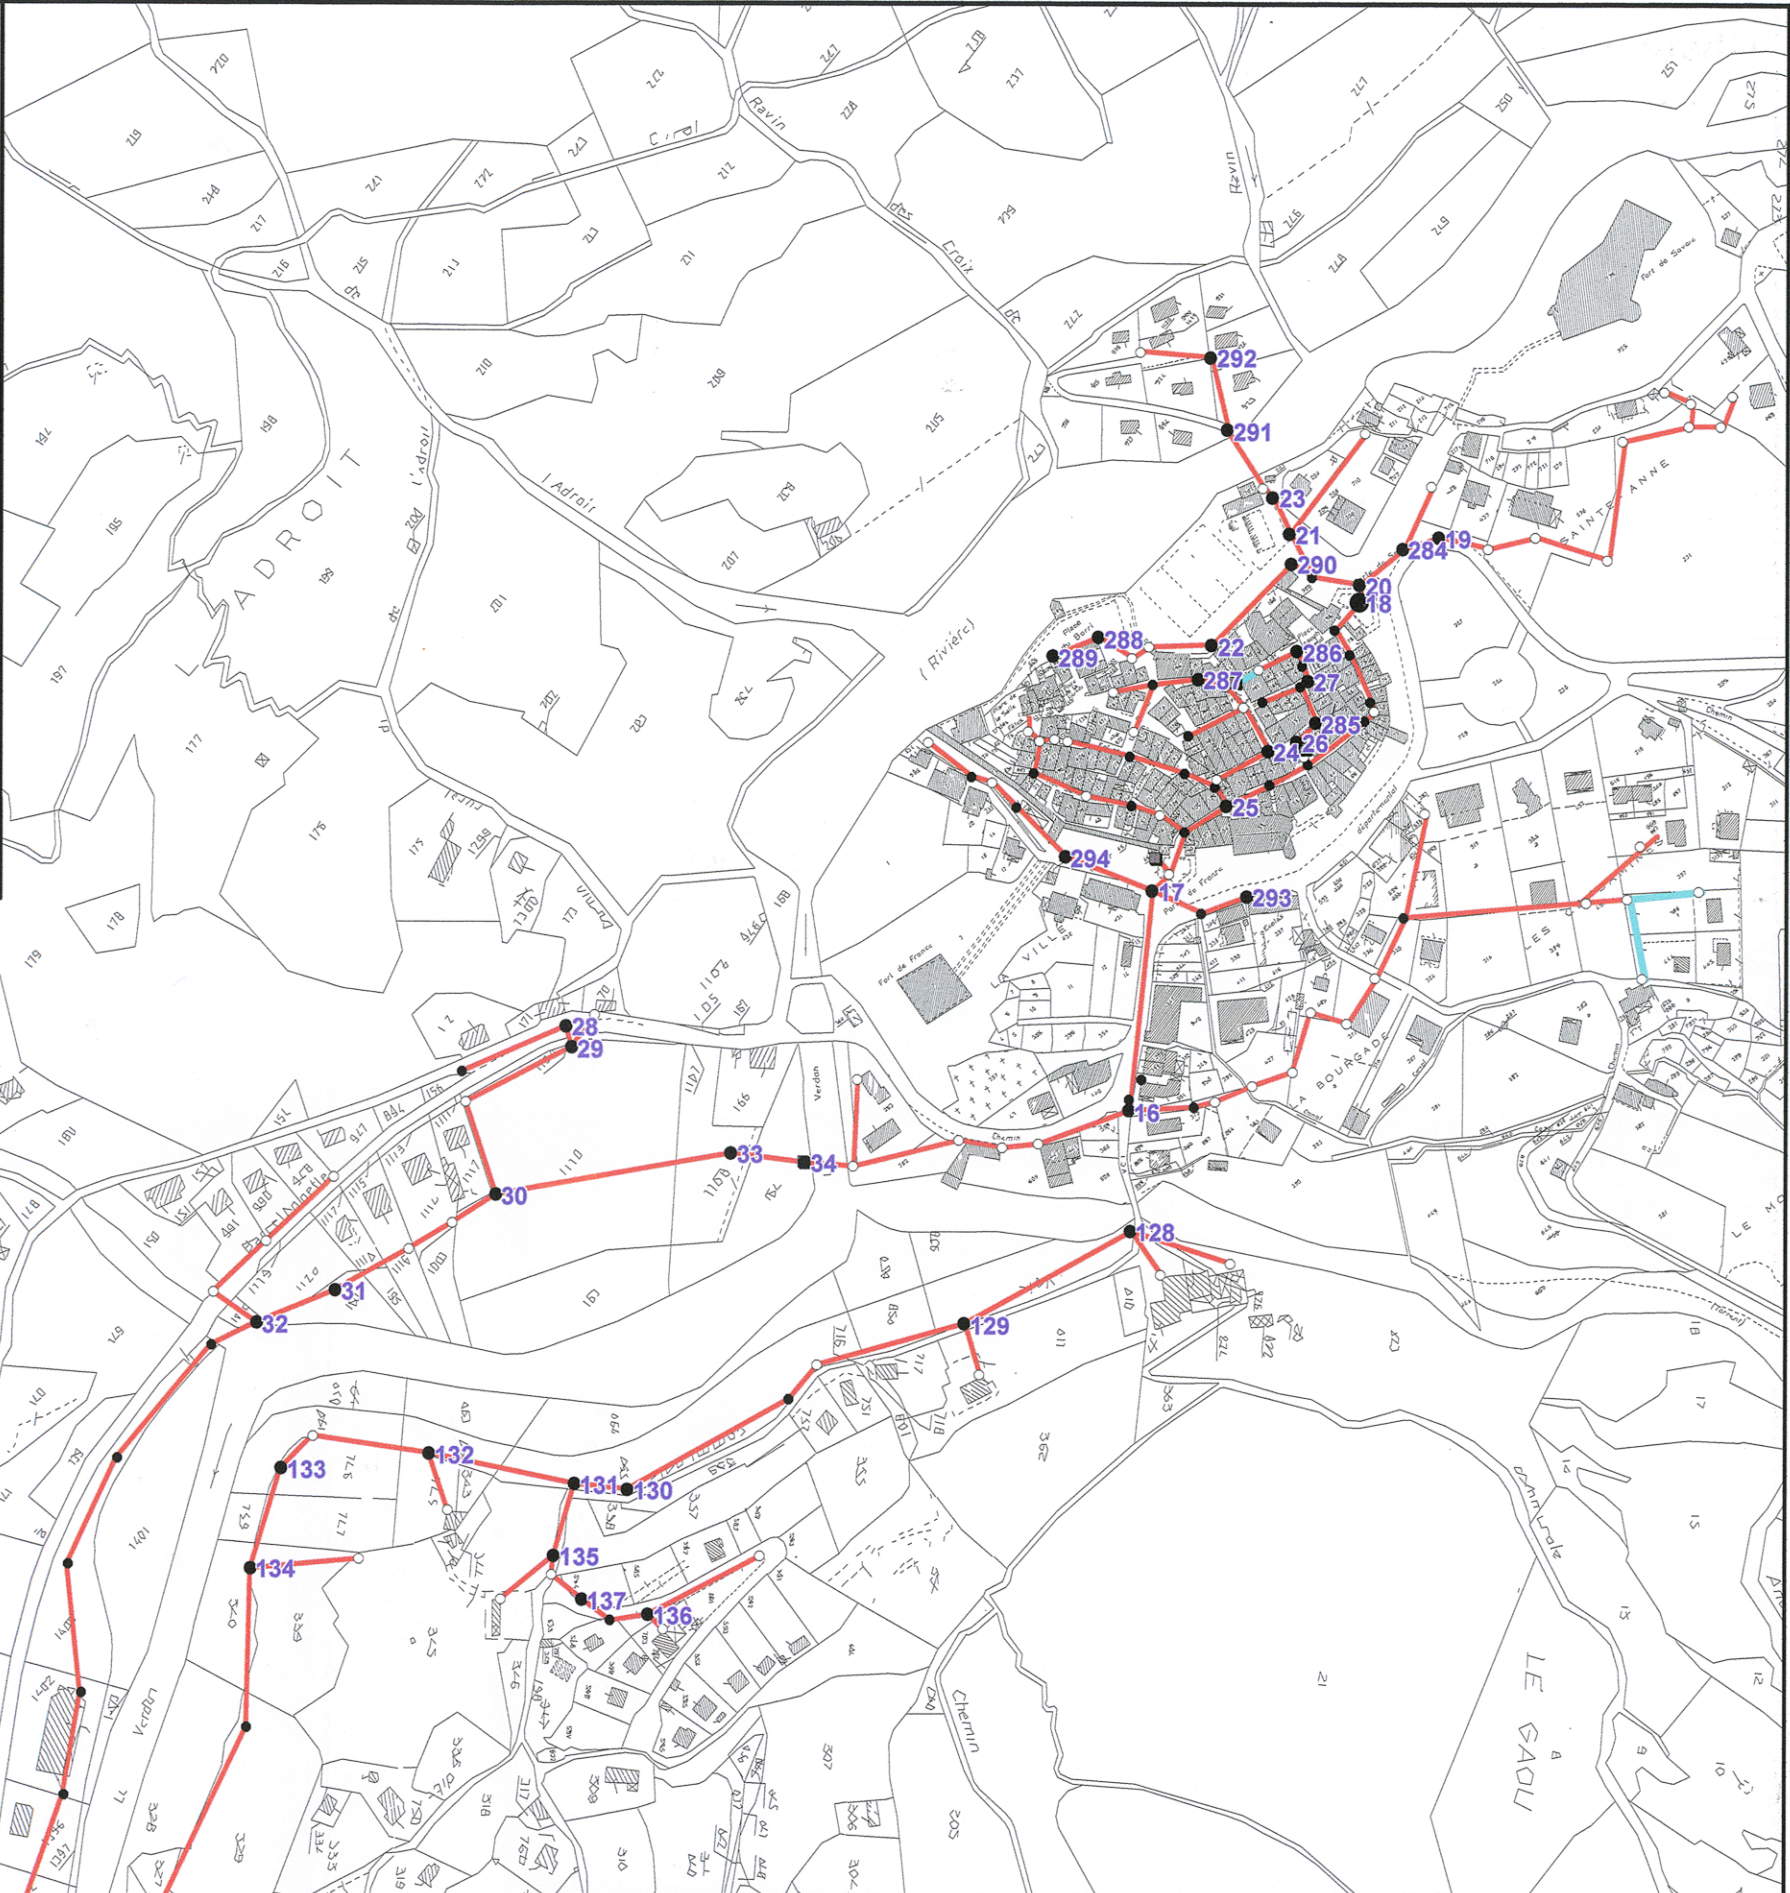


Chaumie

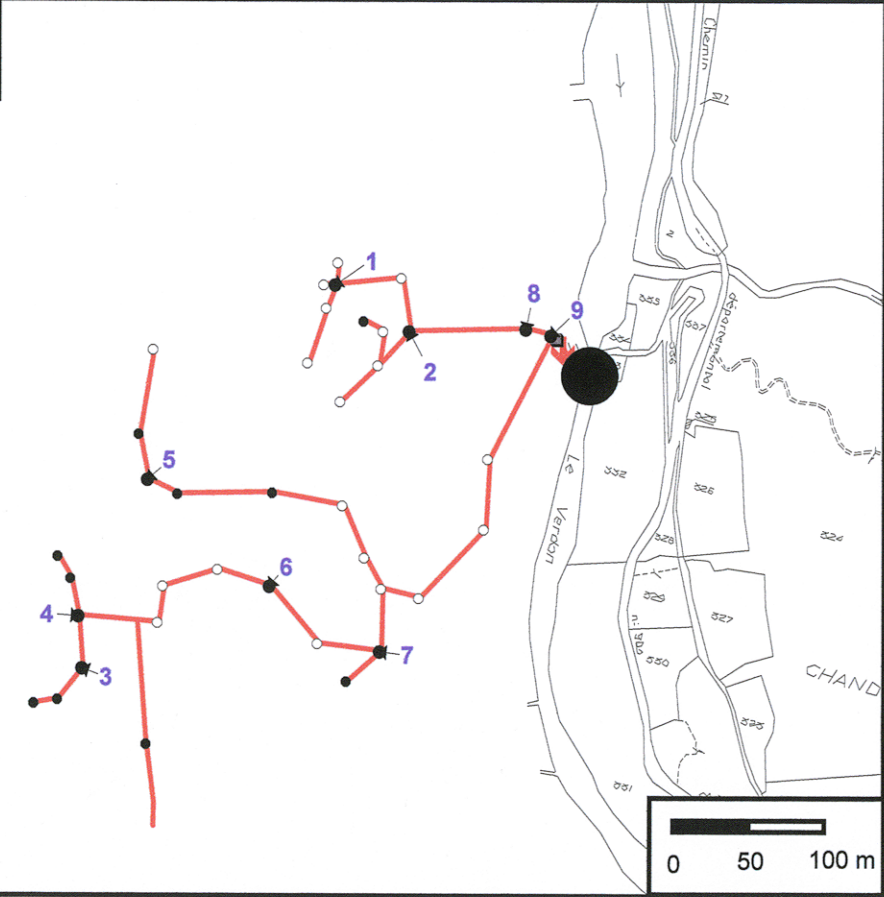


Clignon

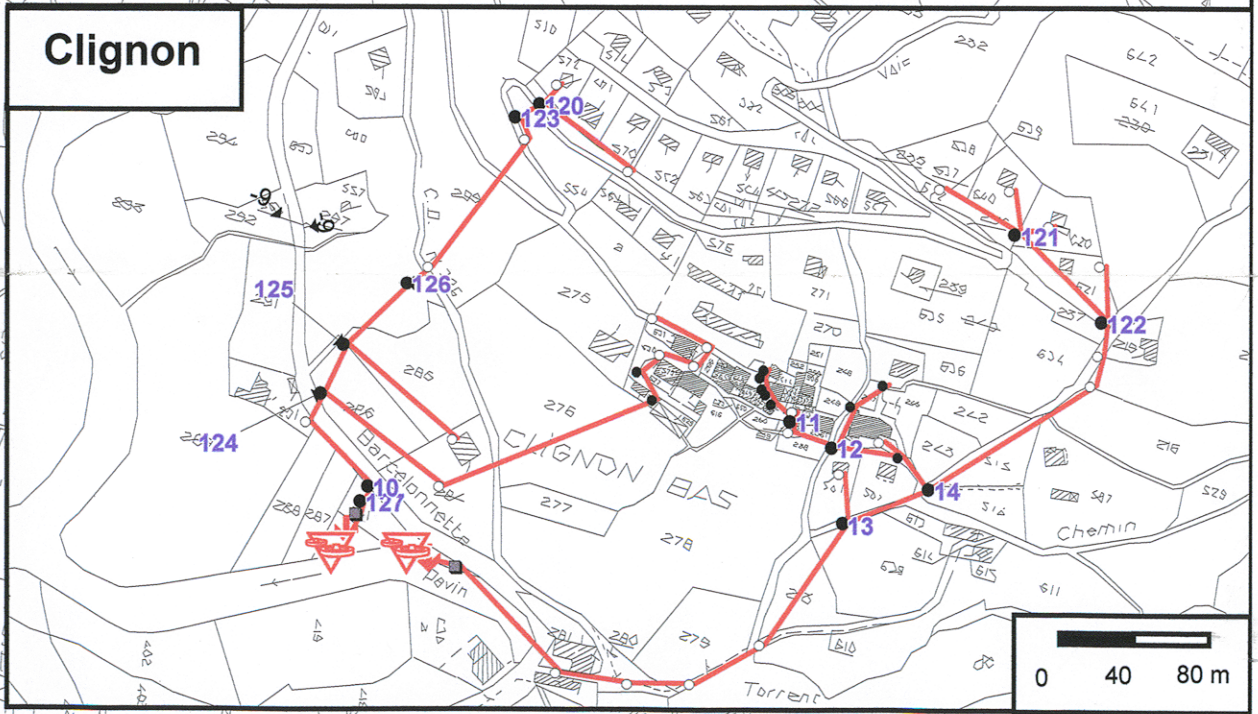

Vers Villars Colmars

Miegessoles

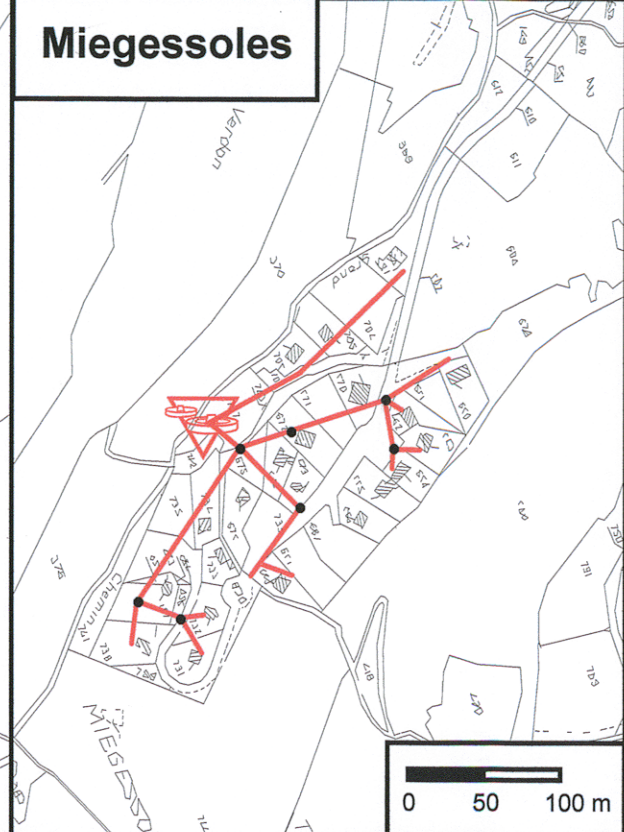

**SYNDICAT INTERCOMMUNAL DU HAUT VERDON**  
Schéma Directeur d'Assainissement

**LOCALISATION DES ANOMALIES SUR LE RESEAU**  
commune de Colmars les Alpes

**Collecteur par type**

- Collecteur d'eaux usées
- Collecteur d'eaux pluviales
- Collecteur unitaire

**Regards et type d'ouvrages**

- Regard de visite simple
- Rejet au milieu
- Poste de relevage
- Ouvrage particulier
- regard avec deversoir d'orage
- Regard avec chasse
- Station d'épuration

DOSSIER AE 01 10 18

Dressé le : 03/01/01  
Modifié le :

Fond de plan : cadastre

0 40 80 m