


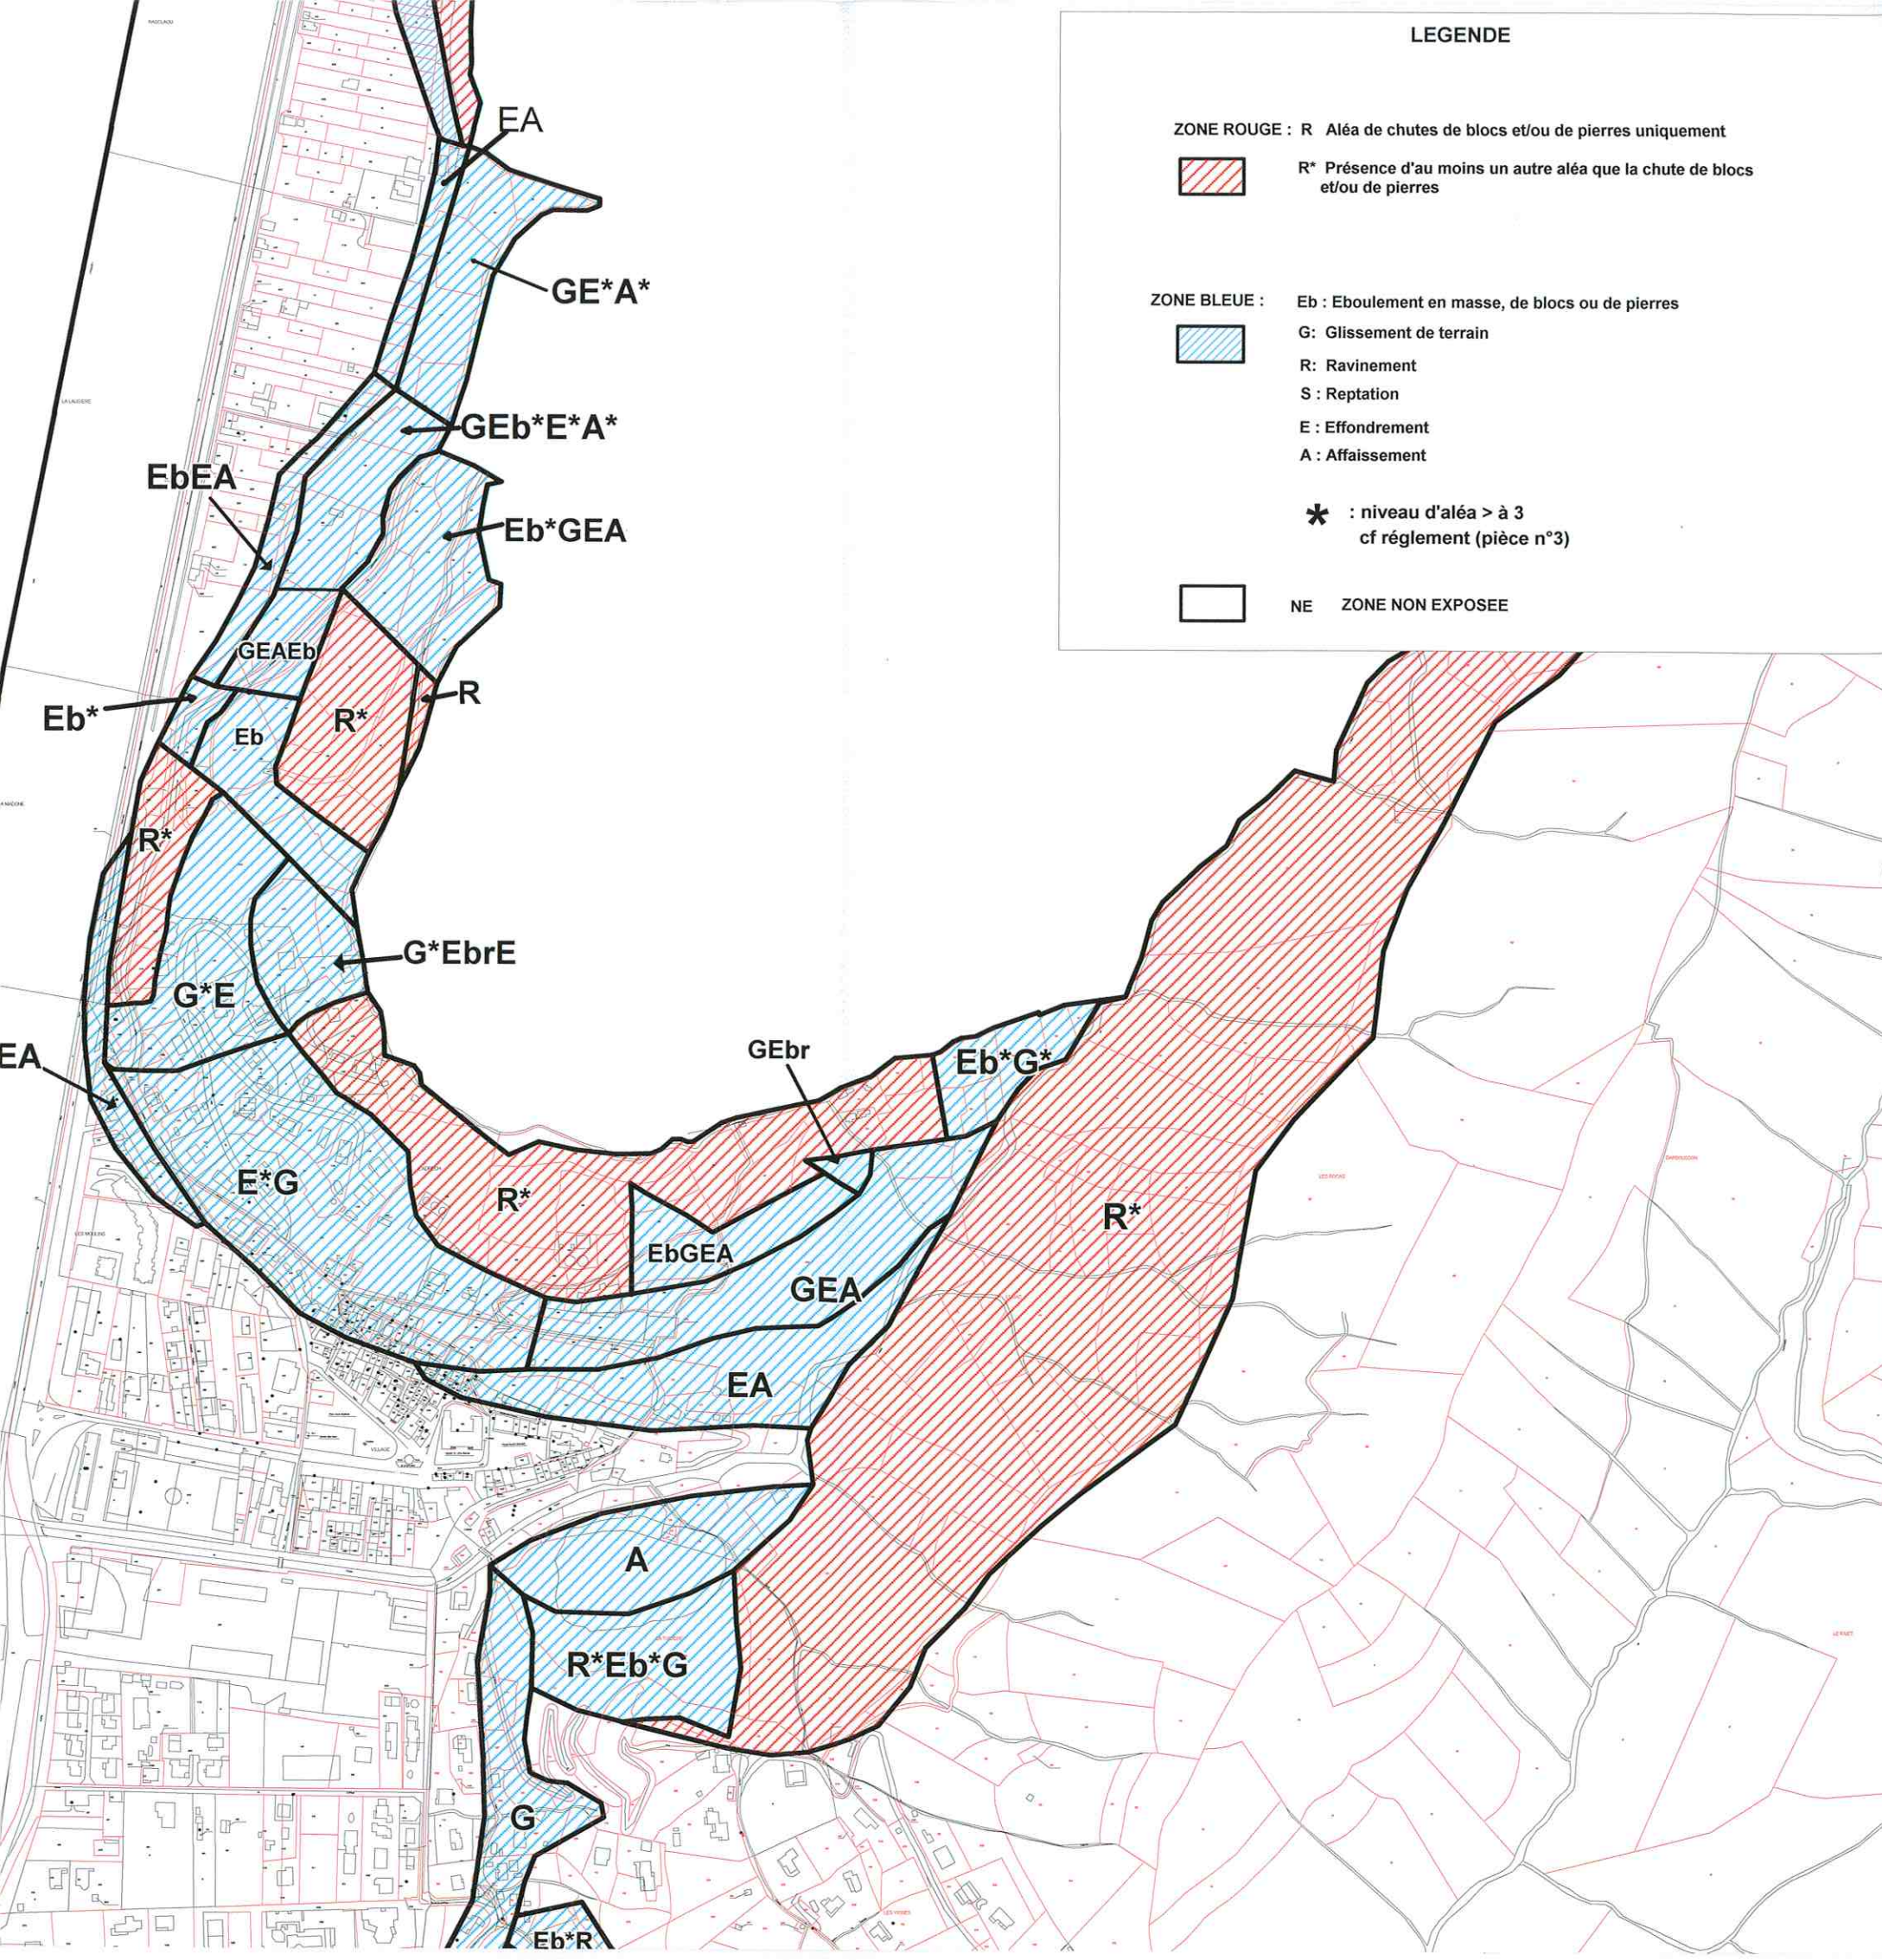

COMMUNE DE SAINT MARTIN DU VAR

PLAN DE PREVENTION DES RISQUES NATURELS PREVISIBLES DE MOUVEMENTS DE TERRAIN

CARTE DE ZONAGE REGLEMENTAIRE

MODIFICATION N°1 : Secteur du Mas de l'Adrech

05 JAN. 2015
Le Secrétaire Général

Gérard GAVONY

Echelle : 1/5000

Décembre 2014

ARRETE DE PRESCRIPTION DE LA MODIFICATION : 13 JUIN 2014

MISE A DISPOSITION AUI PUBLIC DU 6 OCTOBRE AU 7 NOVEMBRE 2014

ARRETE D'APPROBATION : 05 JAN. 2015

DIRECTION DEPARTEMENTALE DES TERRITOIRES ET DE LA MER
ALPES-MARITIMES
SERVICE EAU RISQUES