

AMÉNAGEMENT DU SITE DE LA VILLETTE

Commune de Cagnes-sur-Mer

Dossier de création de Zone d'Aménagement Concerté

PLAN DE DÉLIMITATION DU PÉRIMÈTRE COMPOSANT LA ZONE




PREFECTURE

AR du 26 février 2016

006-200030195-20160219-9941_1-DE

AR du 26 février 2016
006-200030195-20160219-9941_1-DE

échelle 1/1500 - source NCA/Cadastre.gouv

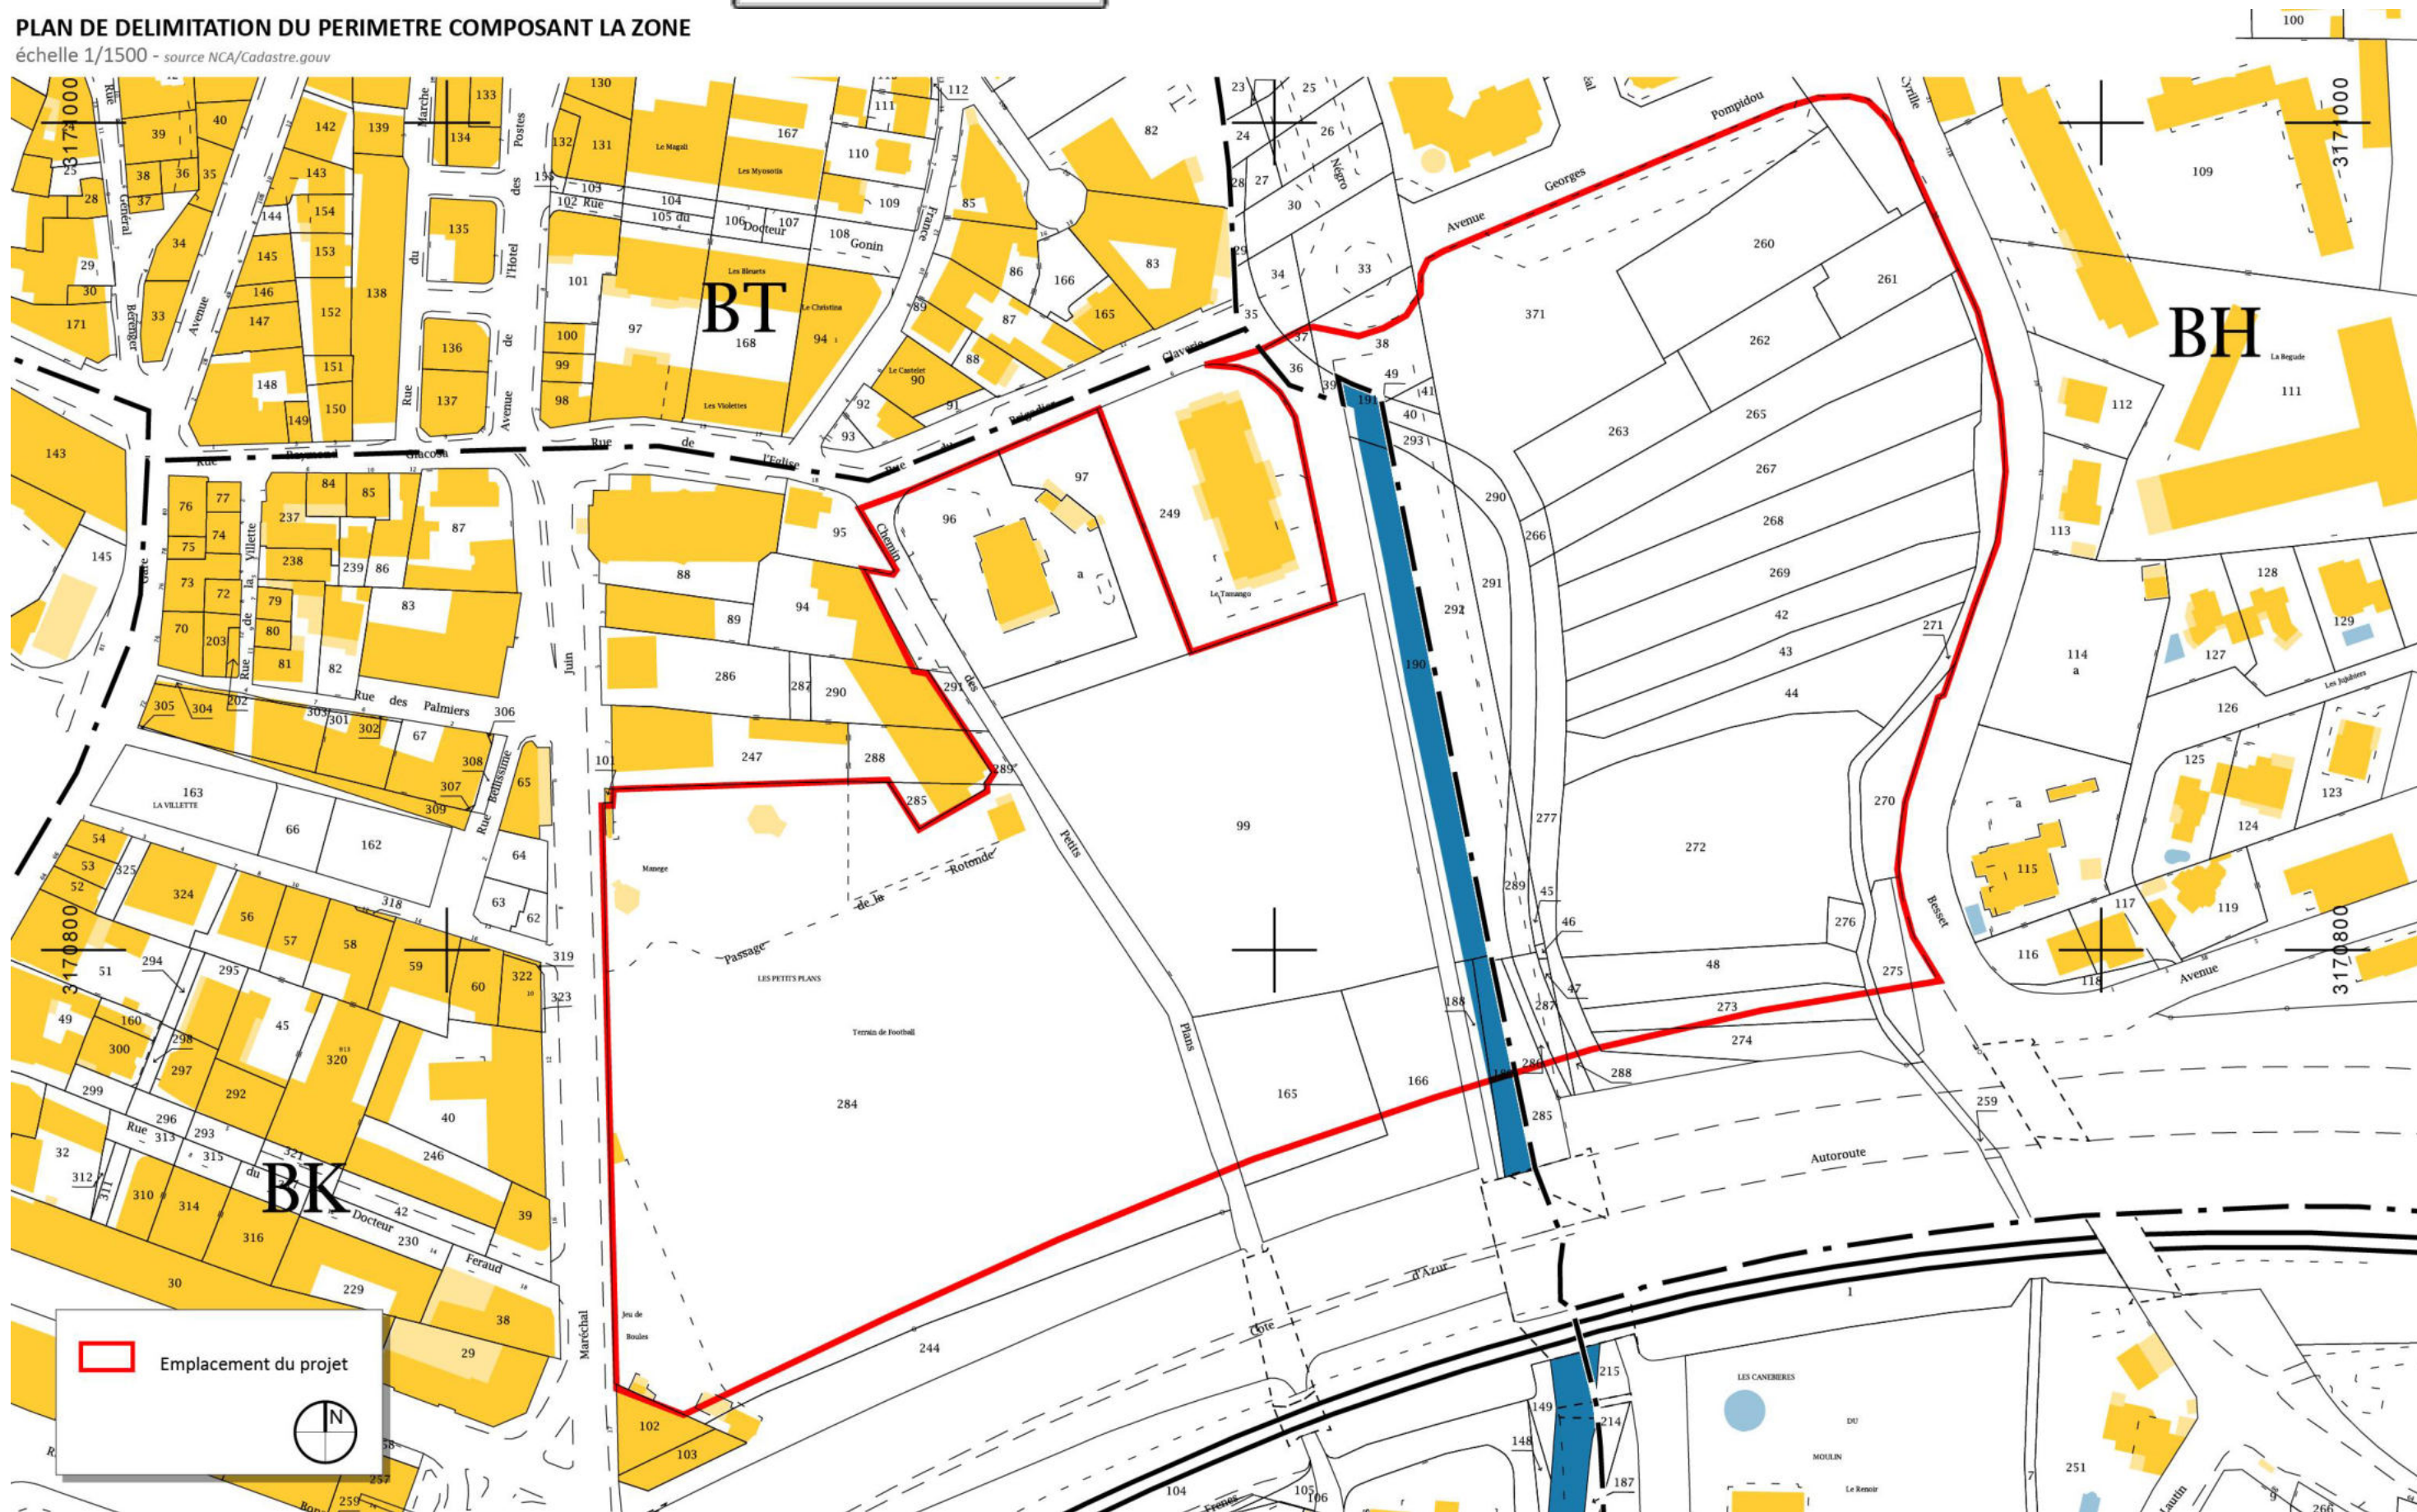

PREFECTURE

AR du 26 février 2016

006-200030195-20160219-9941_1-DE