

COMMUNE DE LEVENS

PLAN DE PREVENTION DES RISQUES NATURELS PREVISIBLES

Mouvement de Terrain

PLAN DE ZONAGE

Hameau de plan du Var

Pour le Préfet,
La Sous-Préfète,
Directrice de Cabinet
GAB - A 2226

Françoise SOULIMAN
Septembre 2004

Echelle : 1/5000

PRESCRIPTION DU PPR conformément à la loi n°95.101 du 2 février 1995 : **6 Juin 2001**

DELIBERATION DU CONSEIL MUNICIPAL :

ENQUETE DU : 3 Mai 2004 AU 28 Mai 2004


APPROBATION DU PPR : **3 MAI 2006**



DIRECTION DÉPARTEMENTALE DE L'ÉQUIPEMENT
SERVICE AMÉNAGEMENT ENVIRONNEMENT



LEVENS

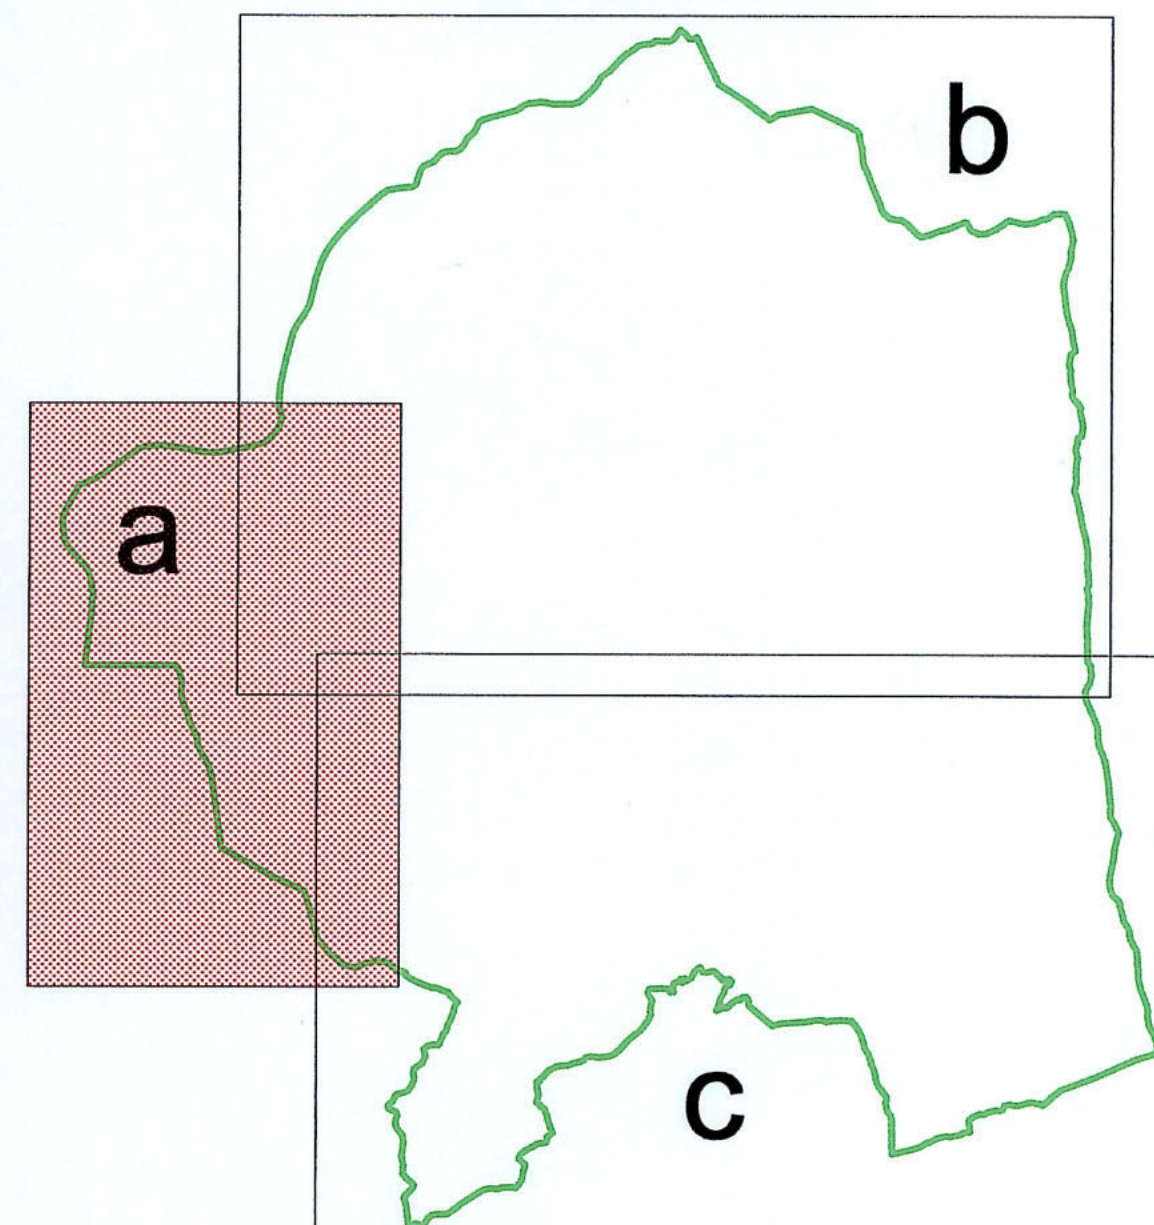


Légende

Zone étudiée (limite communale)


Dispositions spécifiques du règlement

Zone de danger	R	Aléa de chutes de bloc et/ou de pierres uniquement
	R*	Aléas de glissement de terrain, effondrement de cavités souterraines et/ou ravinement
Zone de précaution	Eb	Aléa de chutes de bloc et/ou de pierres
	G et G*	Aléa de glissement de terrain
	E	Aléas d'affaissement et d'effondrement de cavités souterraines
	R	Aléa de ravinement
Zone non directement exposée	NE	Aléa nul à négligeable

Fond Cadastral et assemblage : Commune et RTM-06
Données relatives aux phénomènes naturels: RTM-06 2003

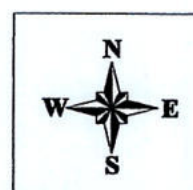

Agrandissement au 1/2 500°

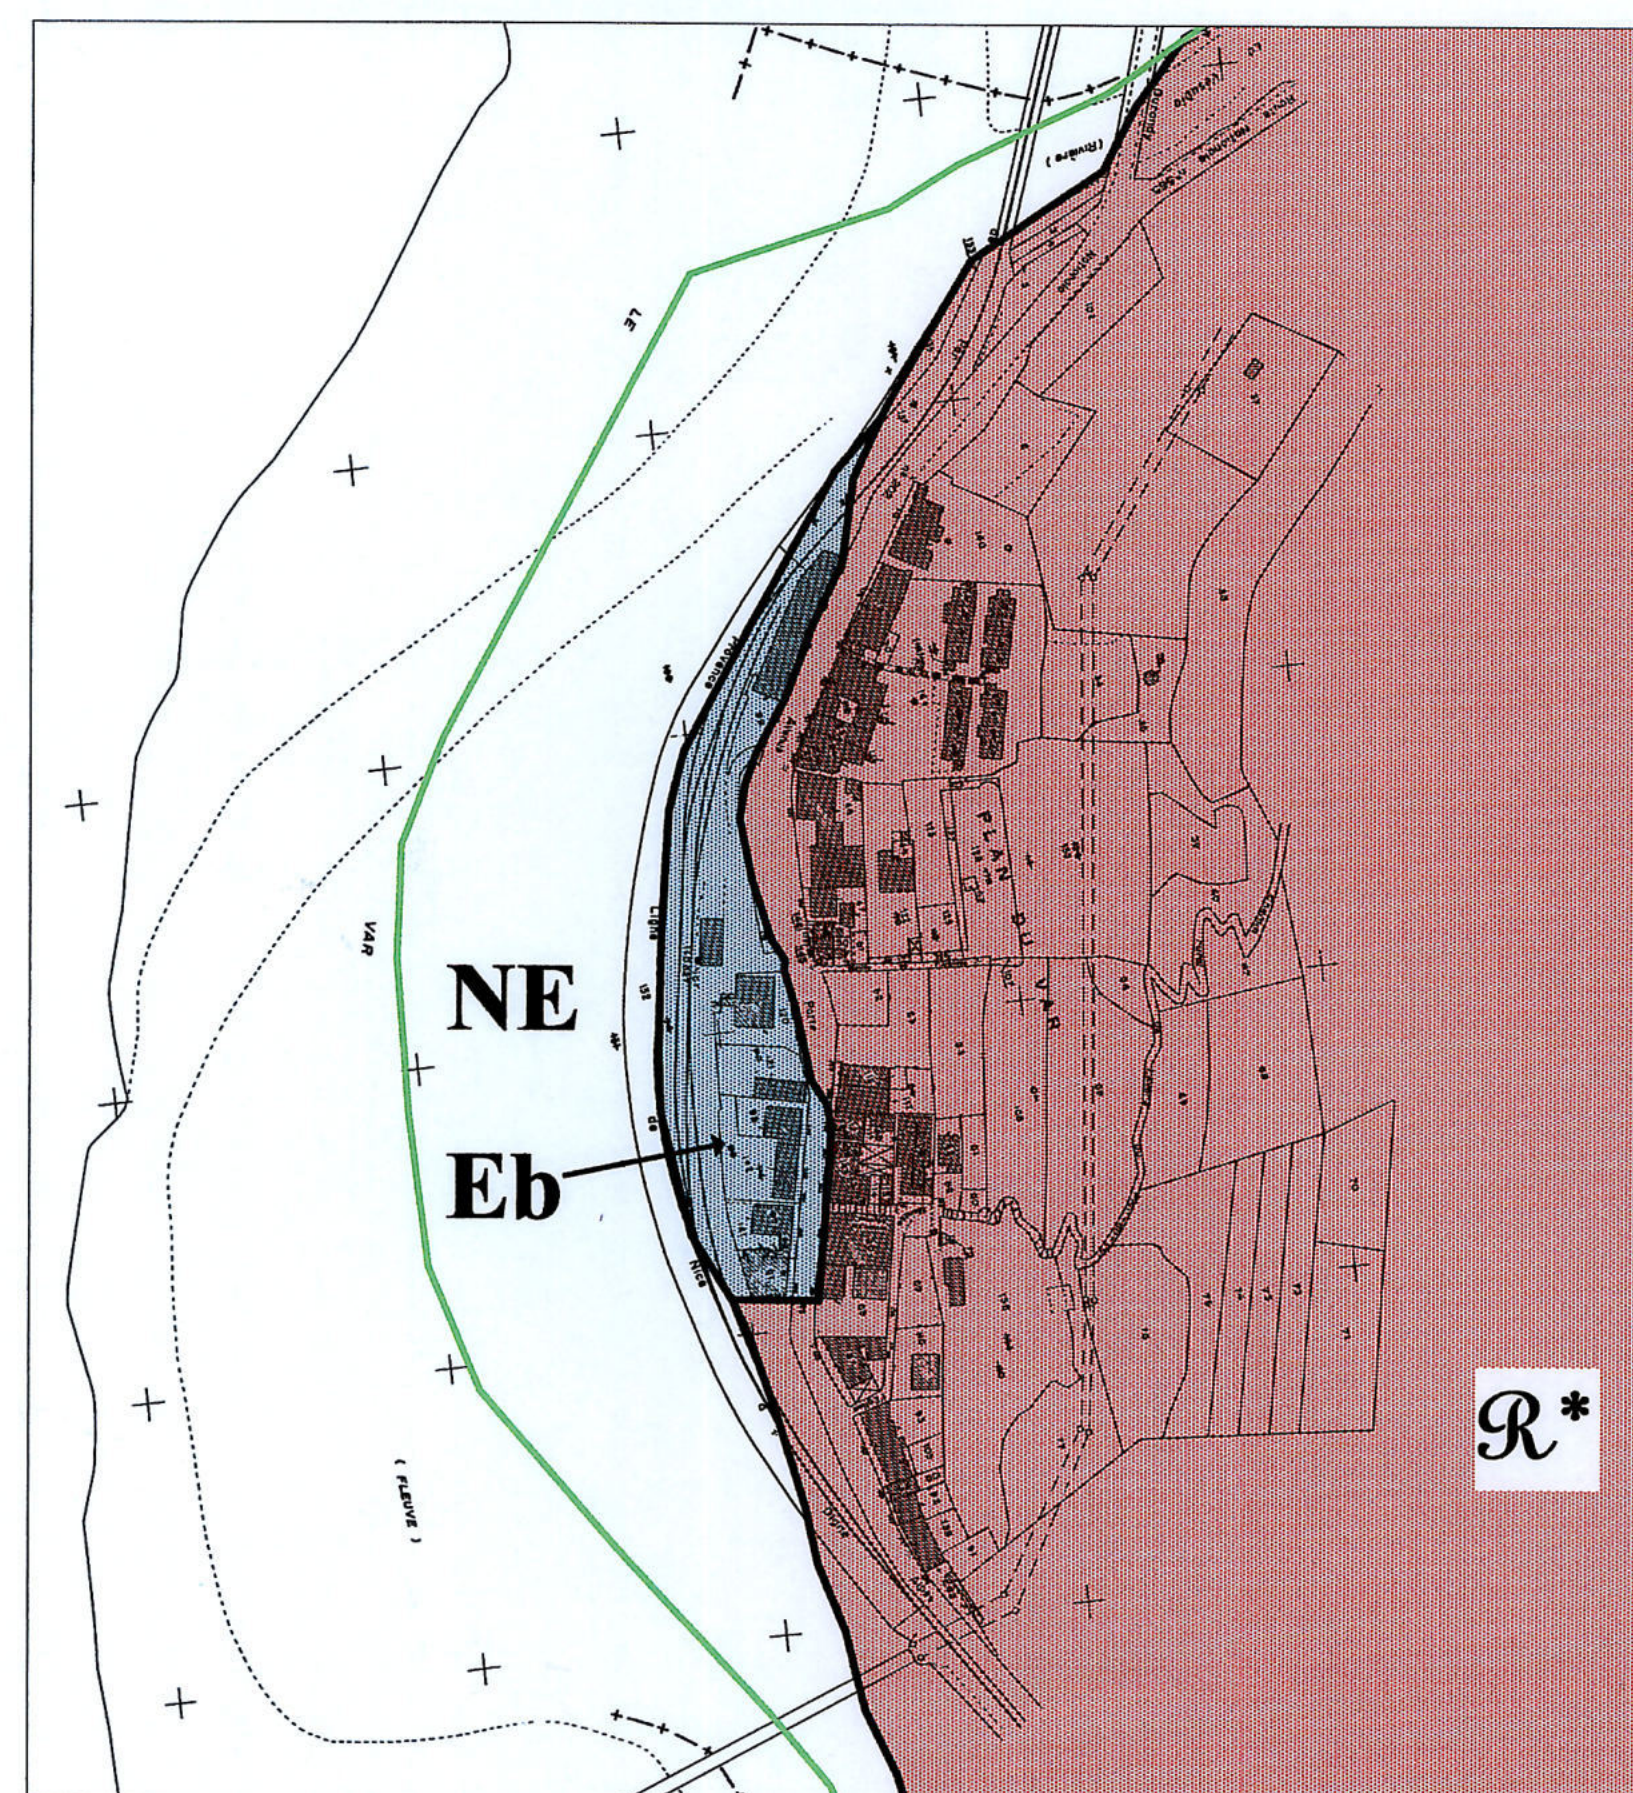

Phase	Version	Date	Modifications demandées	Nature de la modification	Réalisé par
Avant-Projet PPR	1.0	Avril 2004		SIG Arc-view	
PPR	1.1	Sept 2004	DDE	SIG Map-Info et Enquête Publique	RTM (D.J-L)