
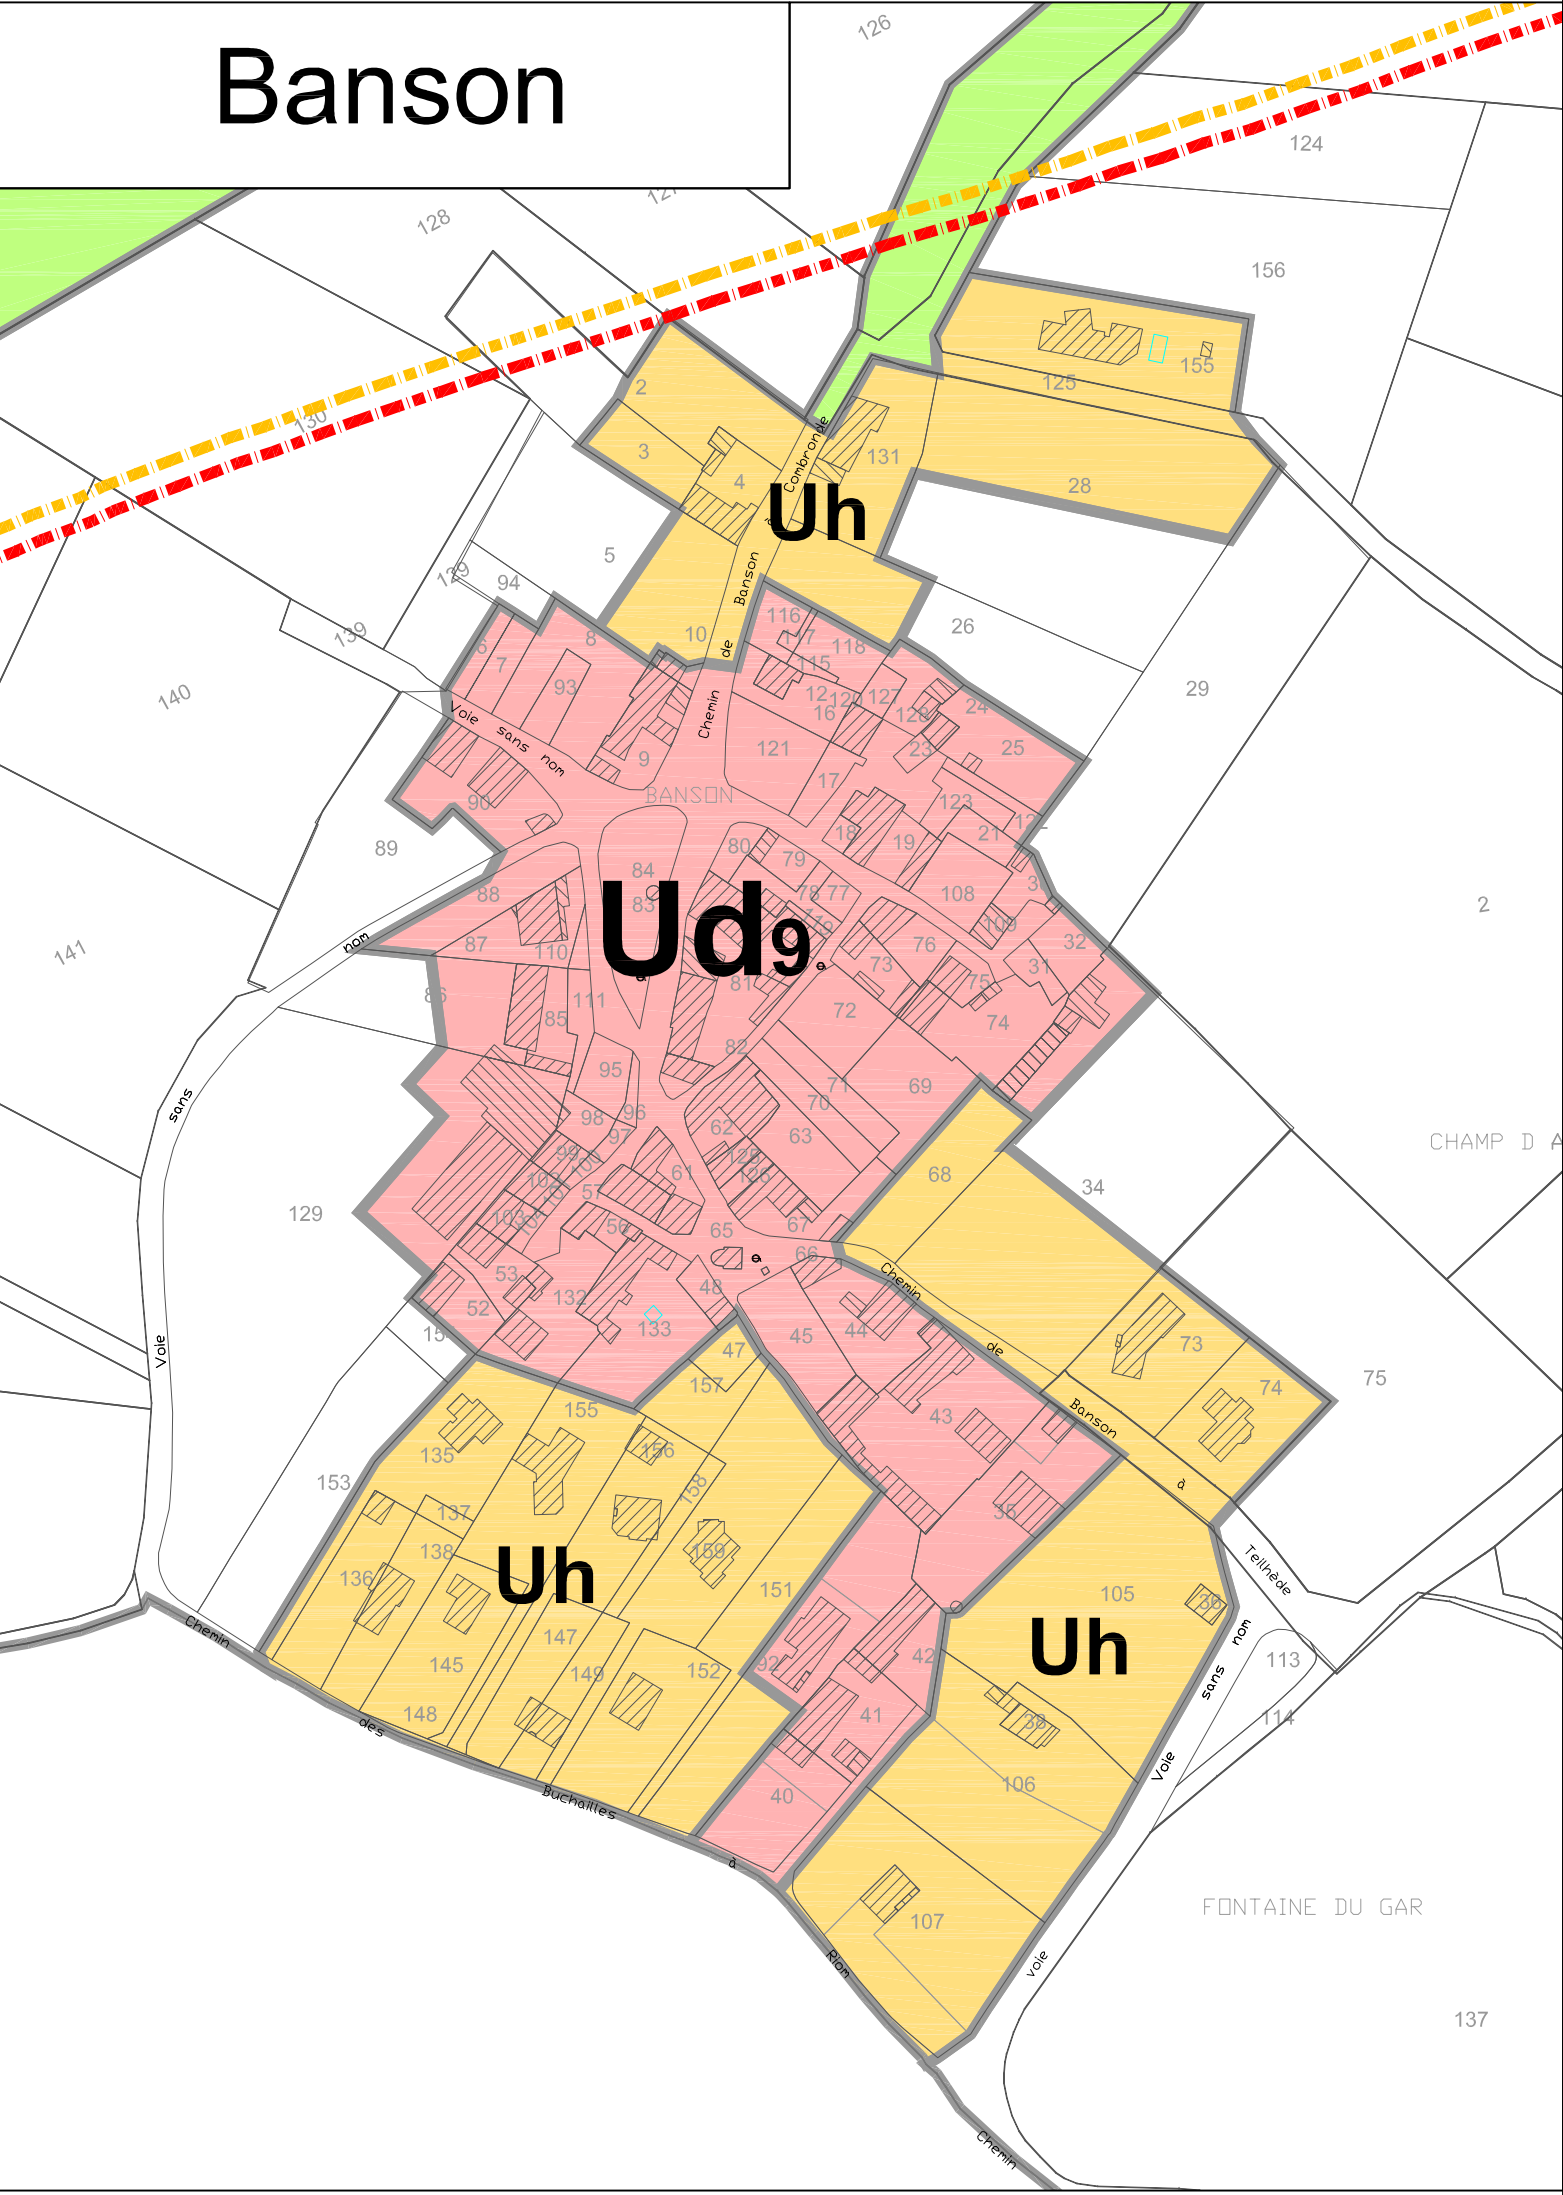


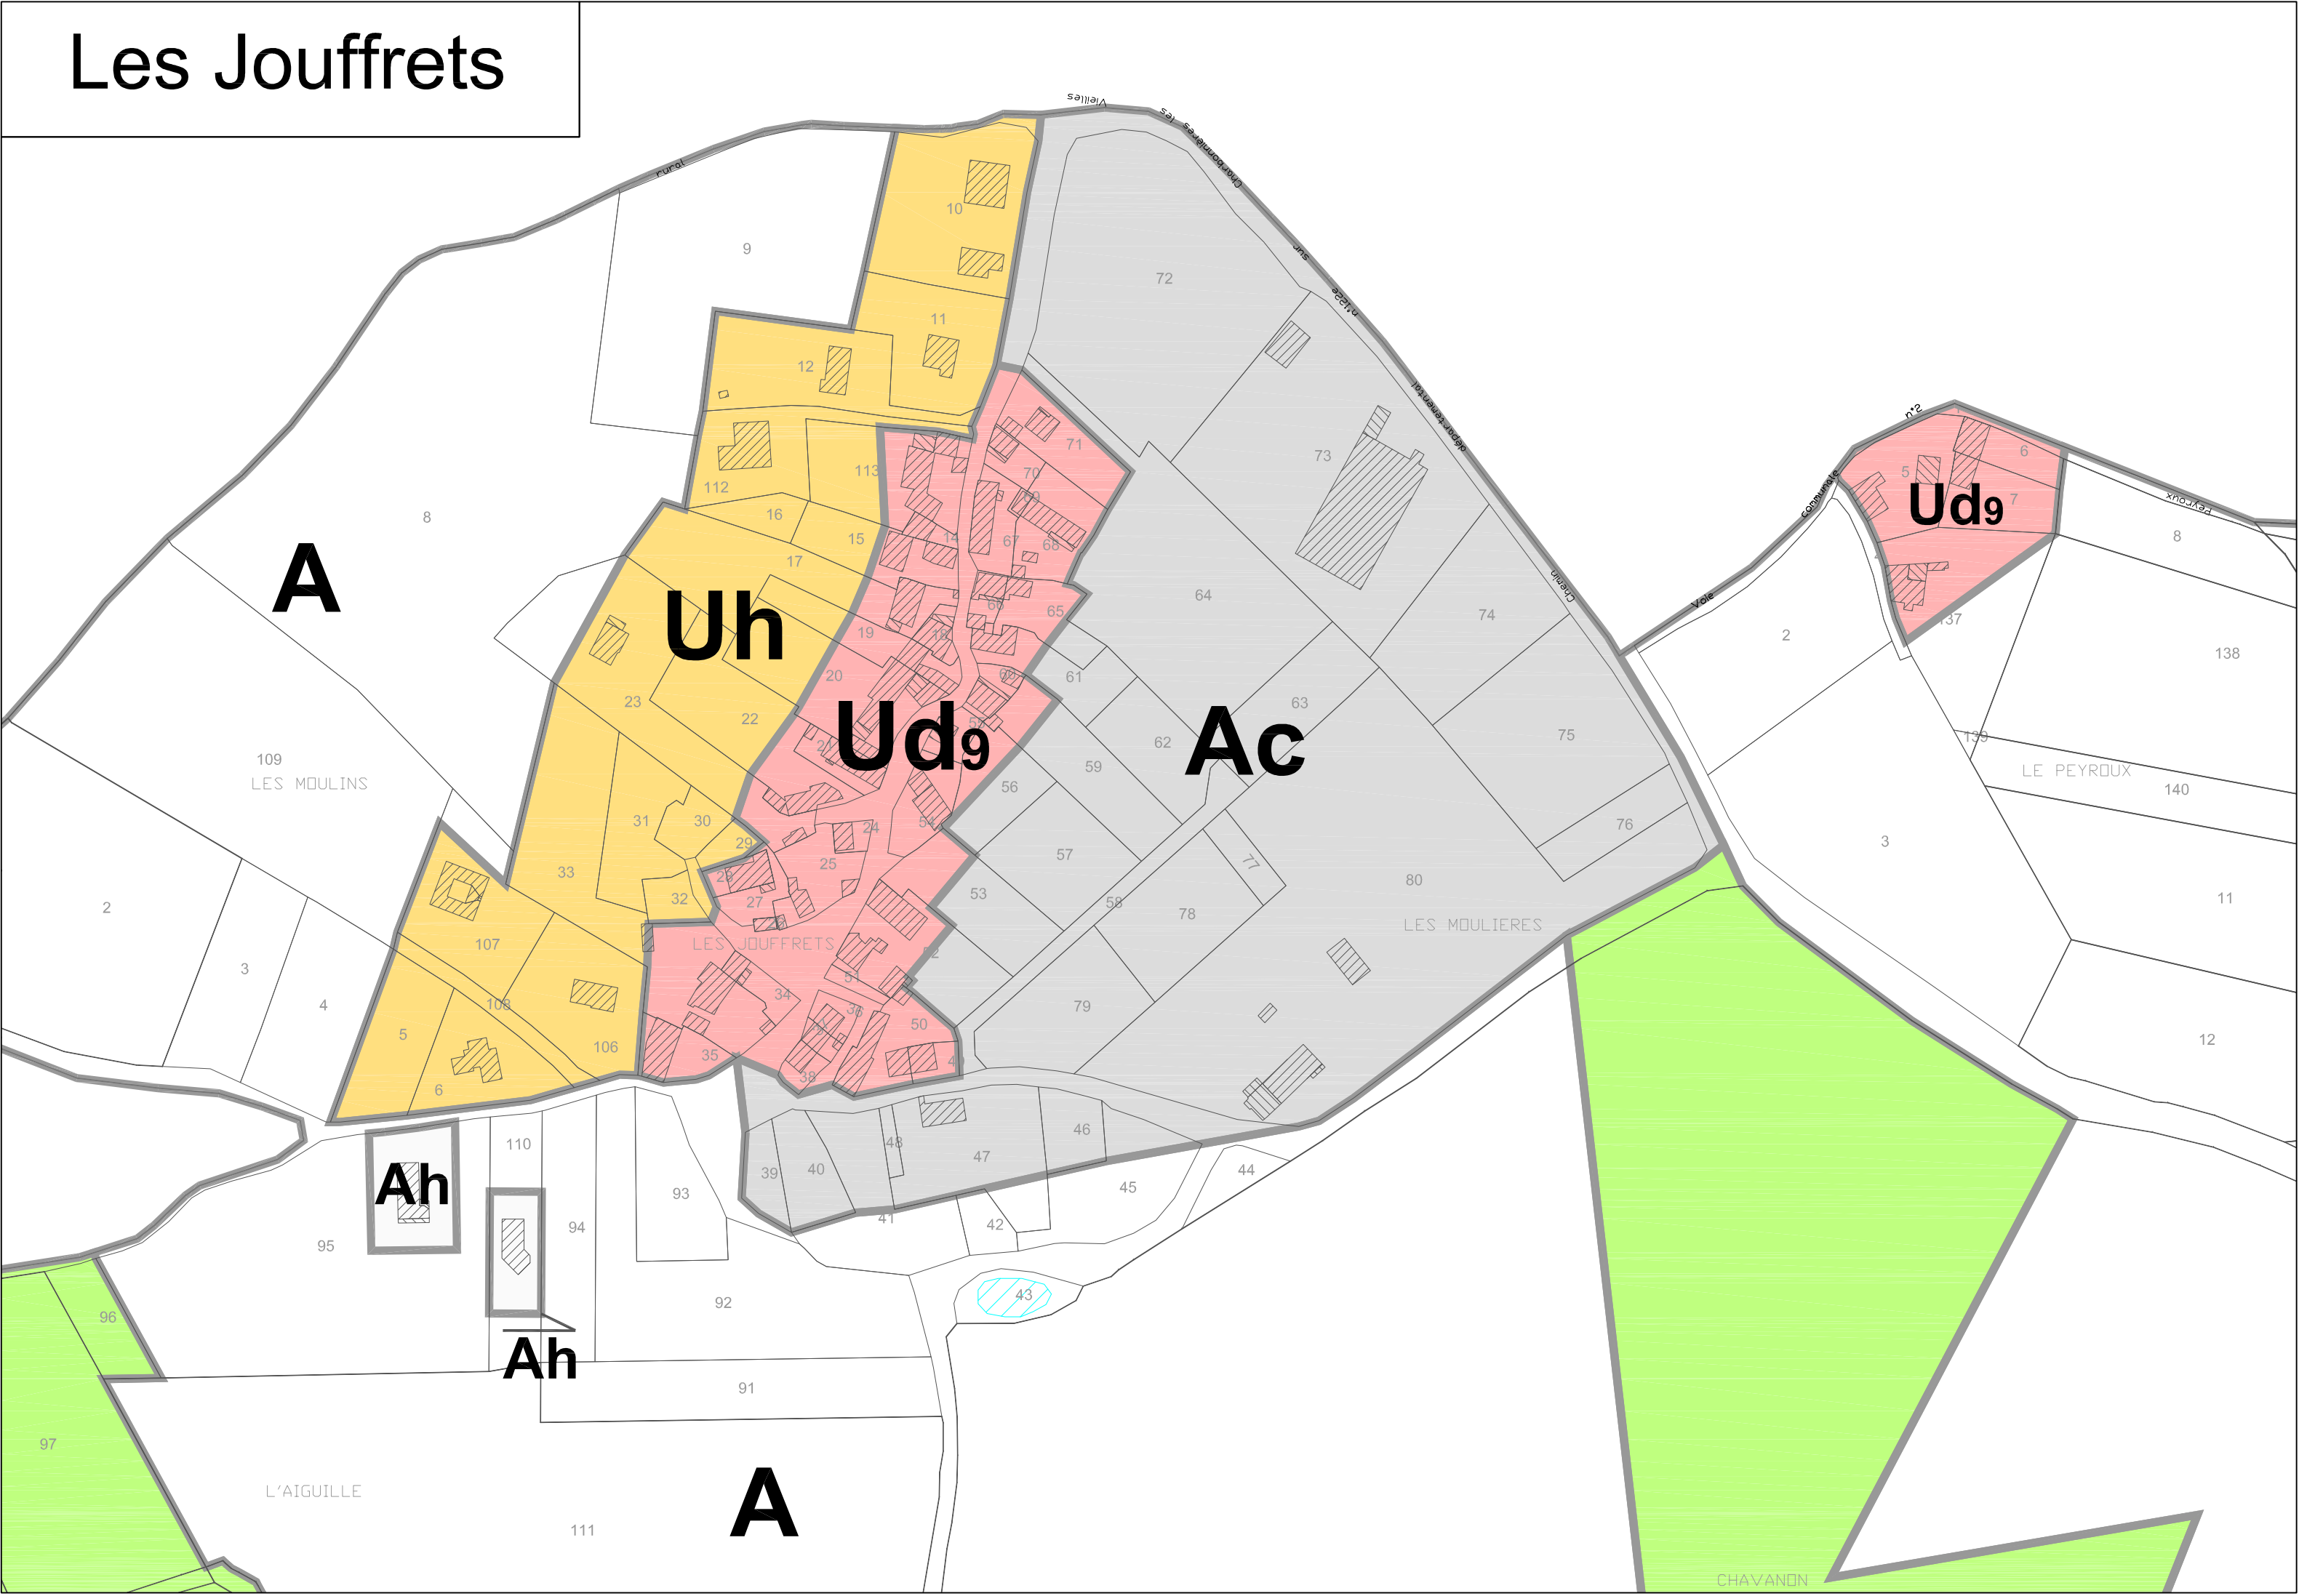

Plan Local d'Urbanisme



4.3 Zonage des hameaux

Mairie
6, rue de l'hôtel de ville
63460 Combronde
Tel : 04 73 97 10 25
Fax : 04 73 97 12 17
e-mail : combronde.urba@orange.fr

SARL CAMPUS Développement
49, rue Montlosier
63000 Clermont-Ferrand
Tel : 04 73 42 25 80
Fax : 04 73 91 46 28
e-mail : urbanisme@campus63.fr

Prescrit par D.C.M. du 29/02/2012
Arrêté par D.C.M. du 21/05/2014
Approuvé par D.C.M. du 28/10/2015

Révision, modification, mise en compatibilité	

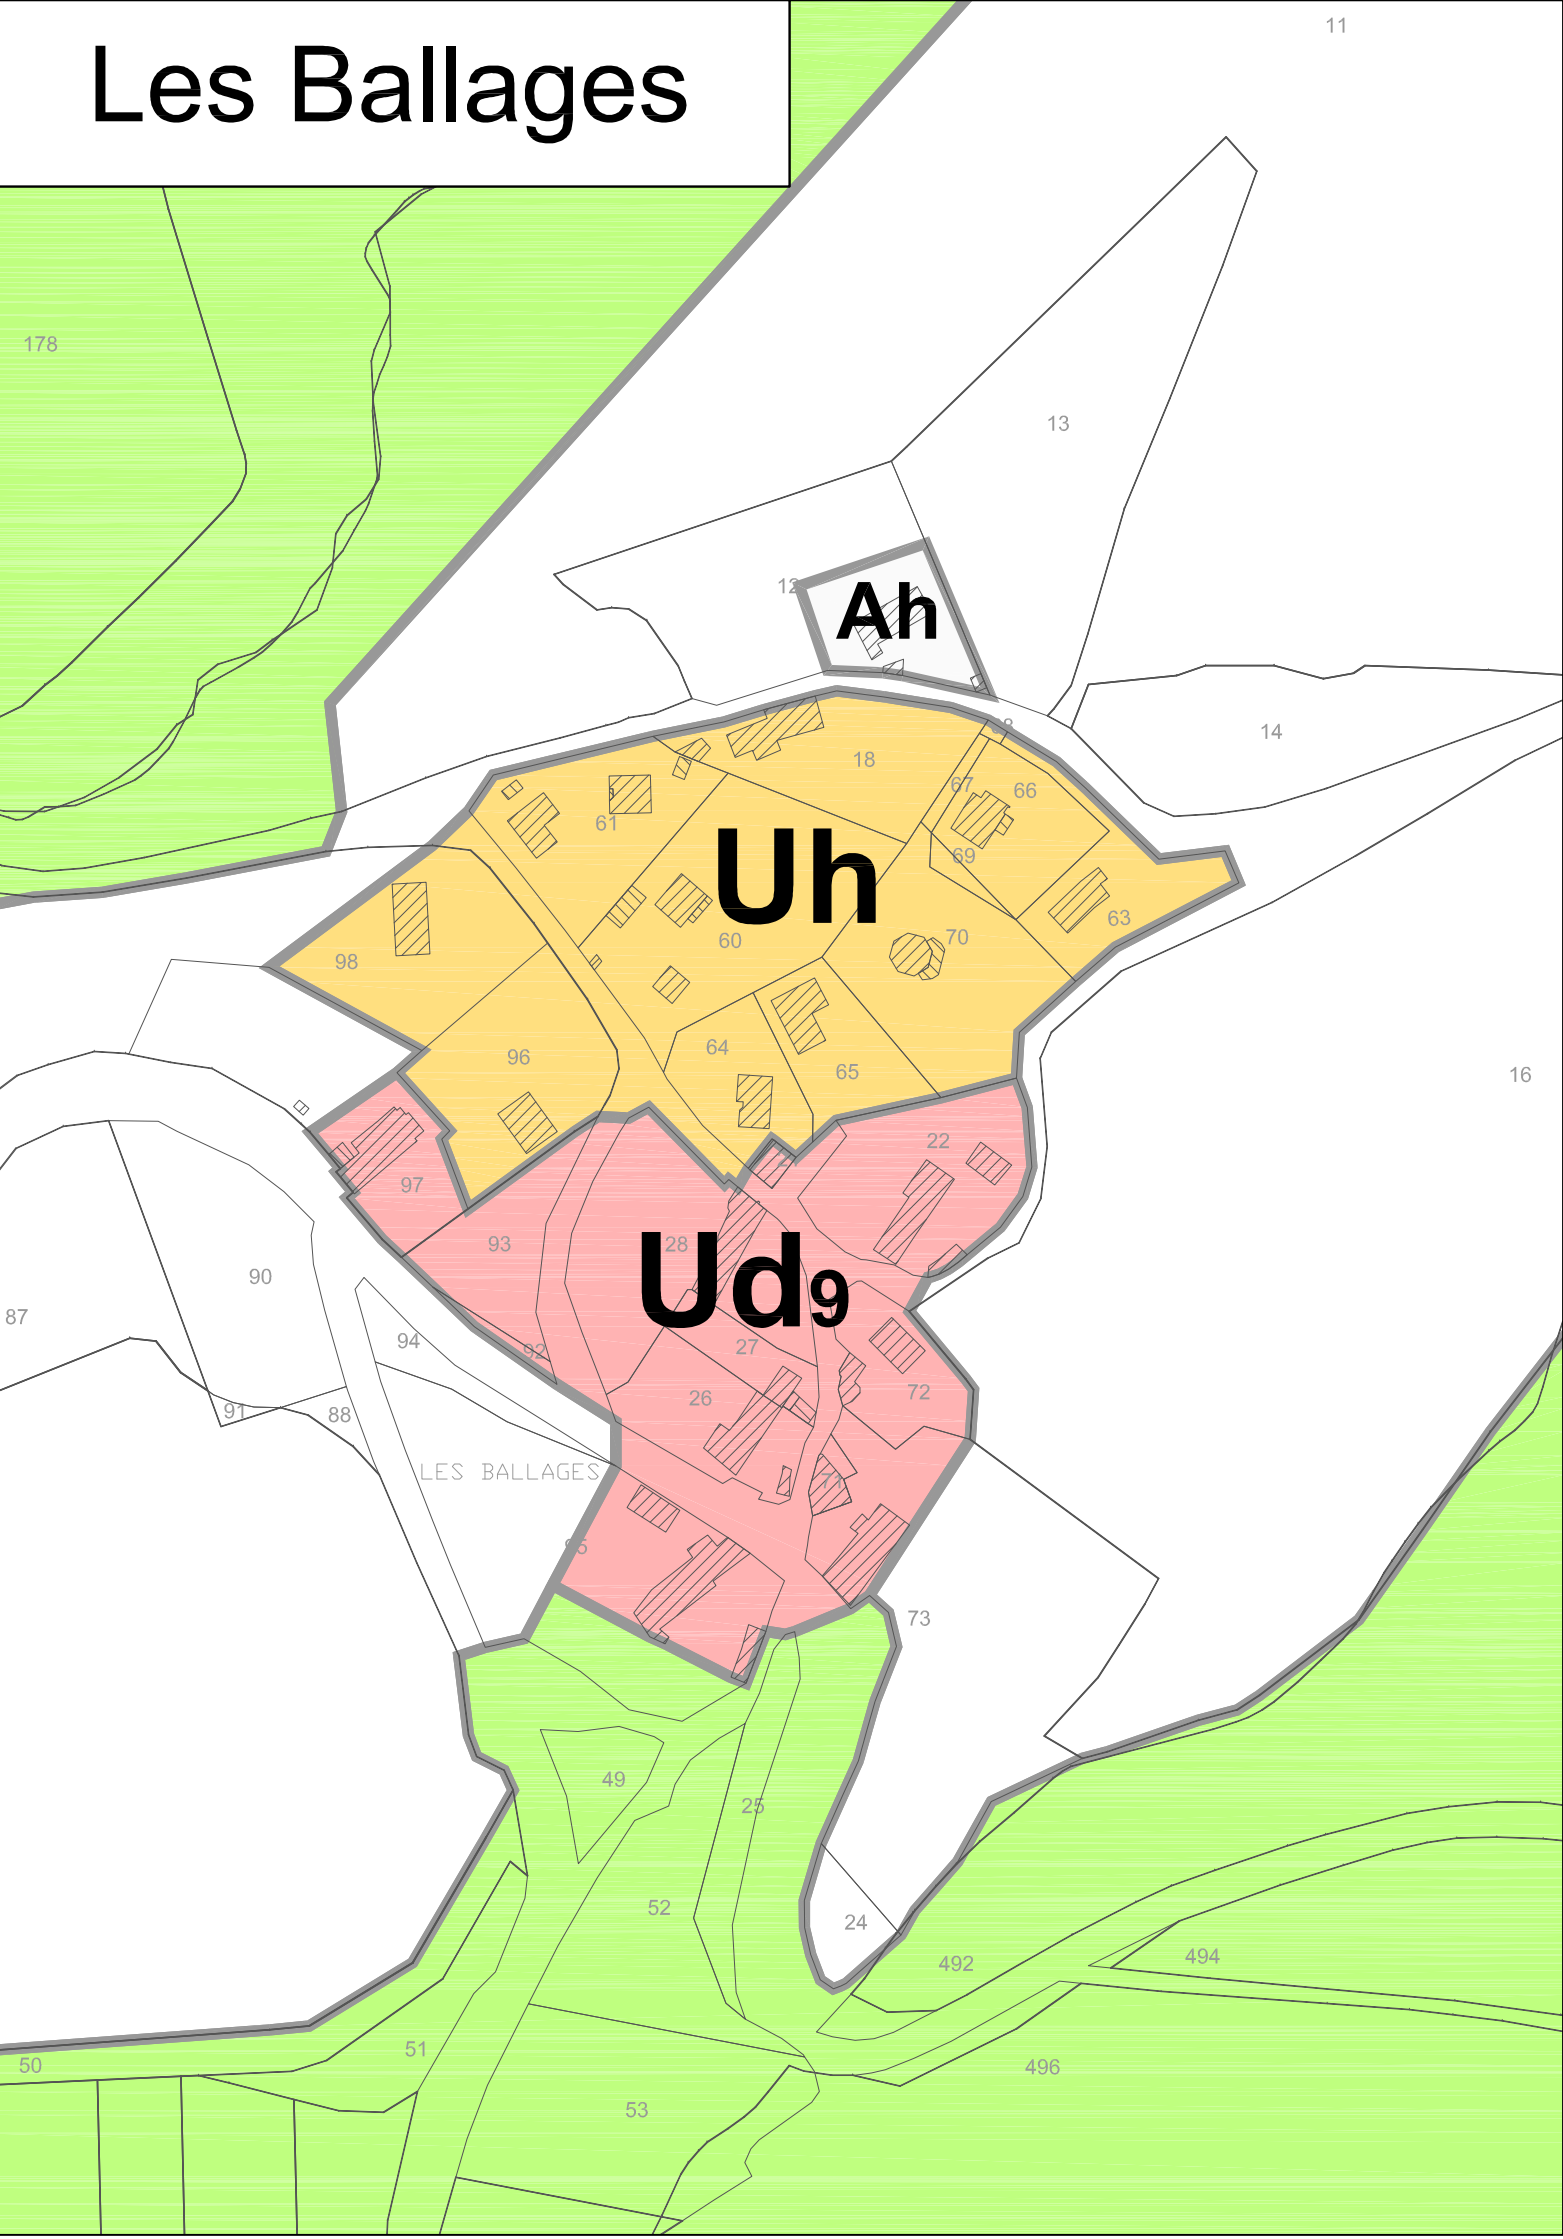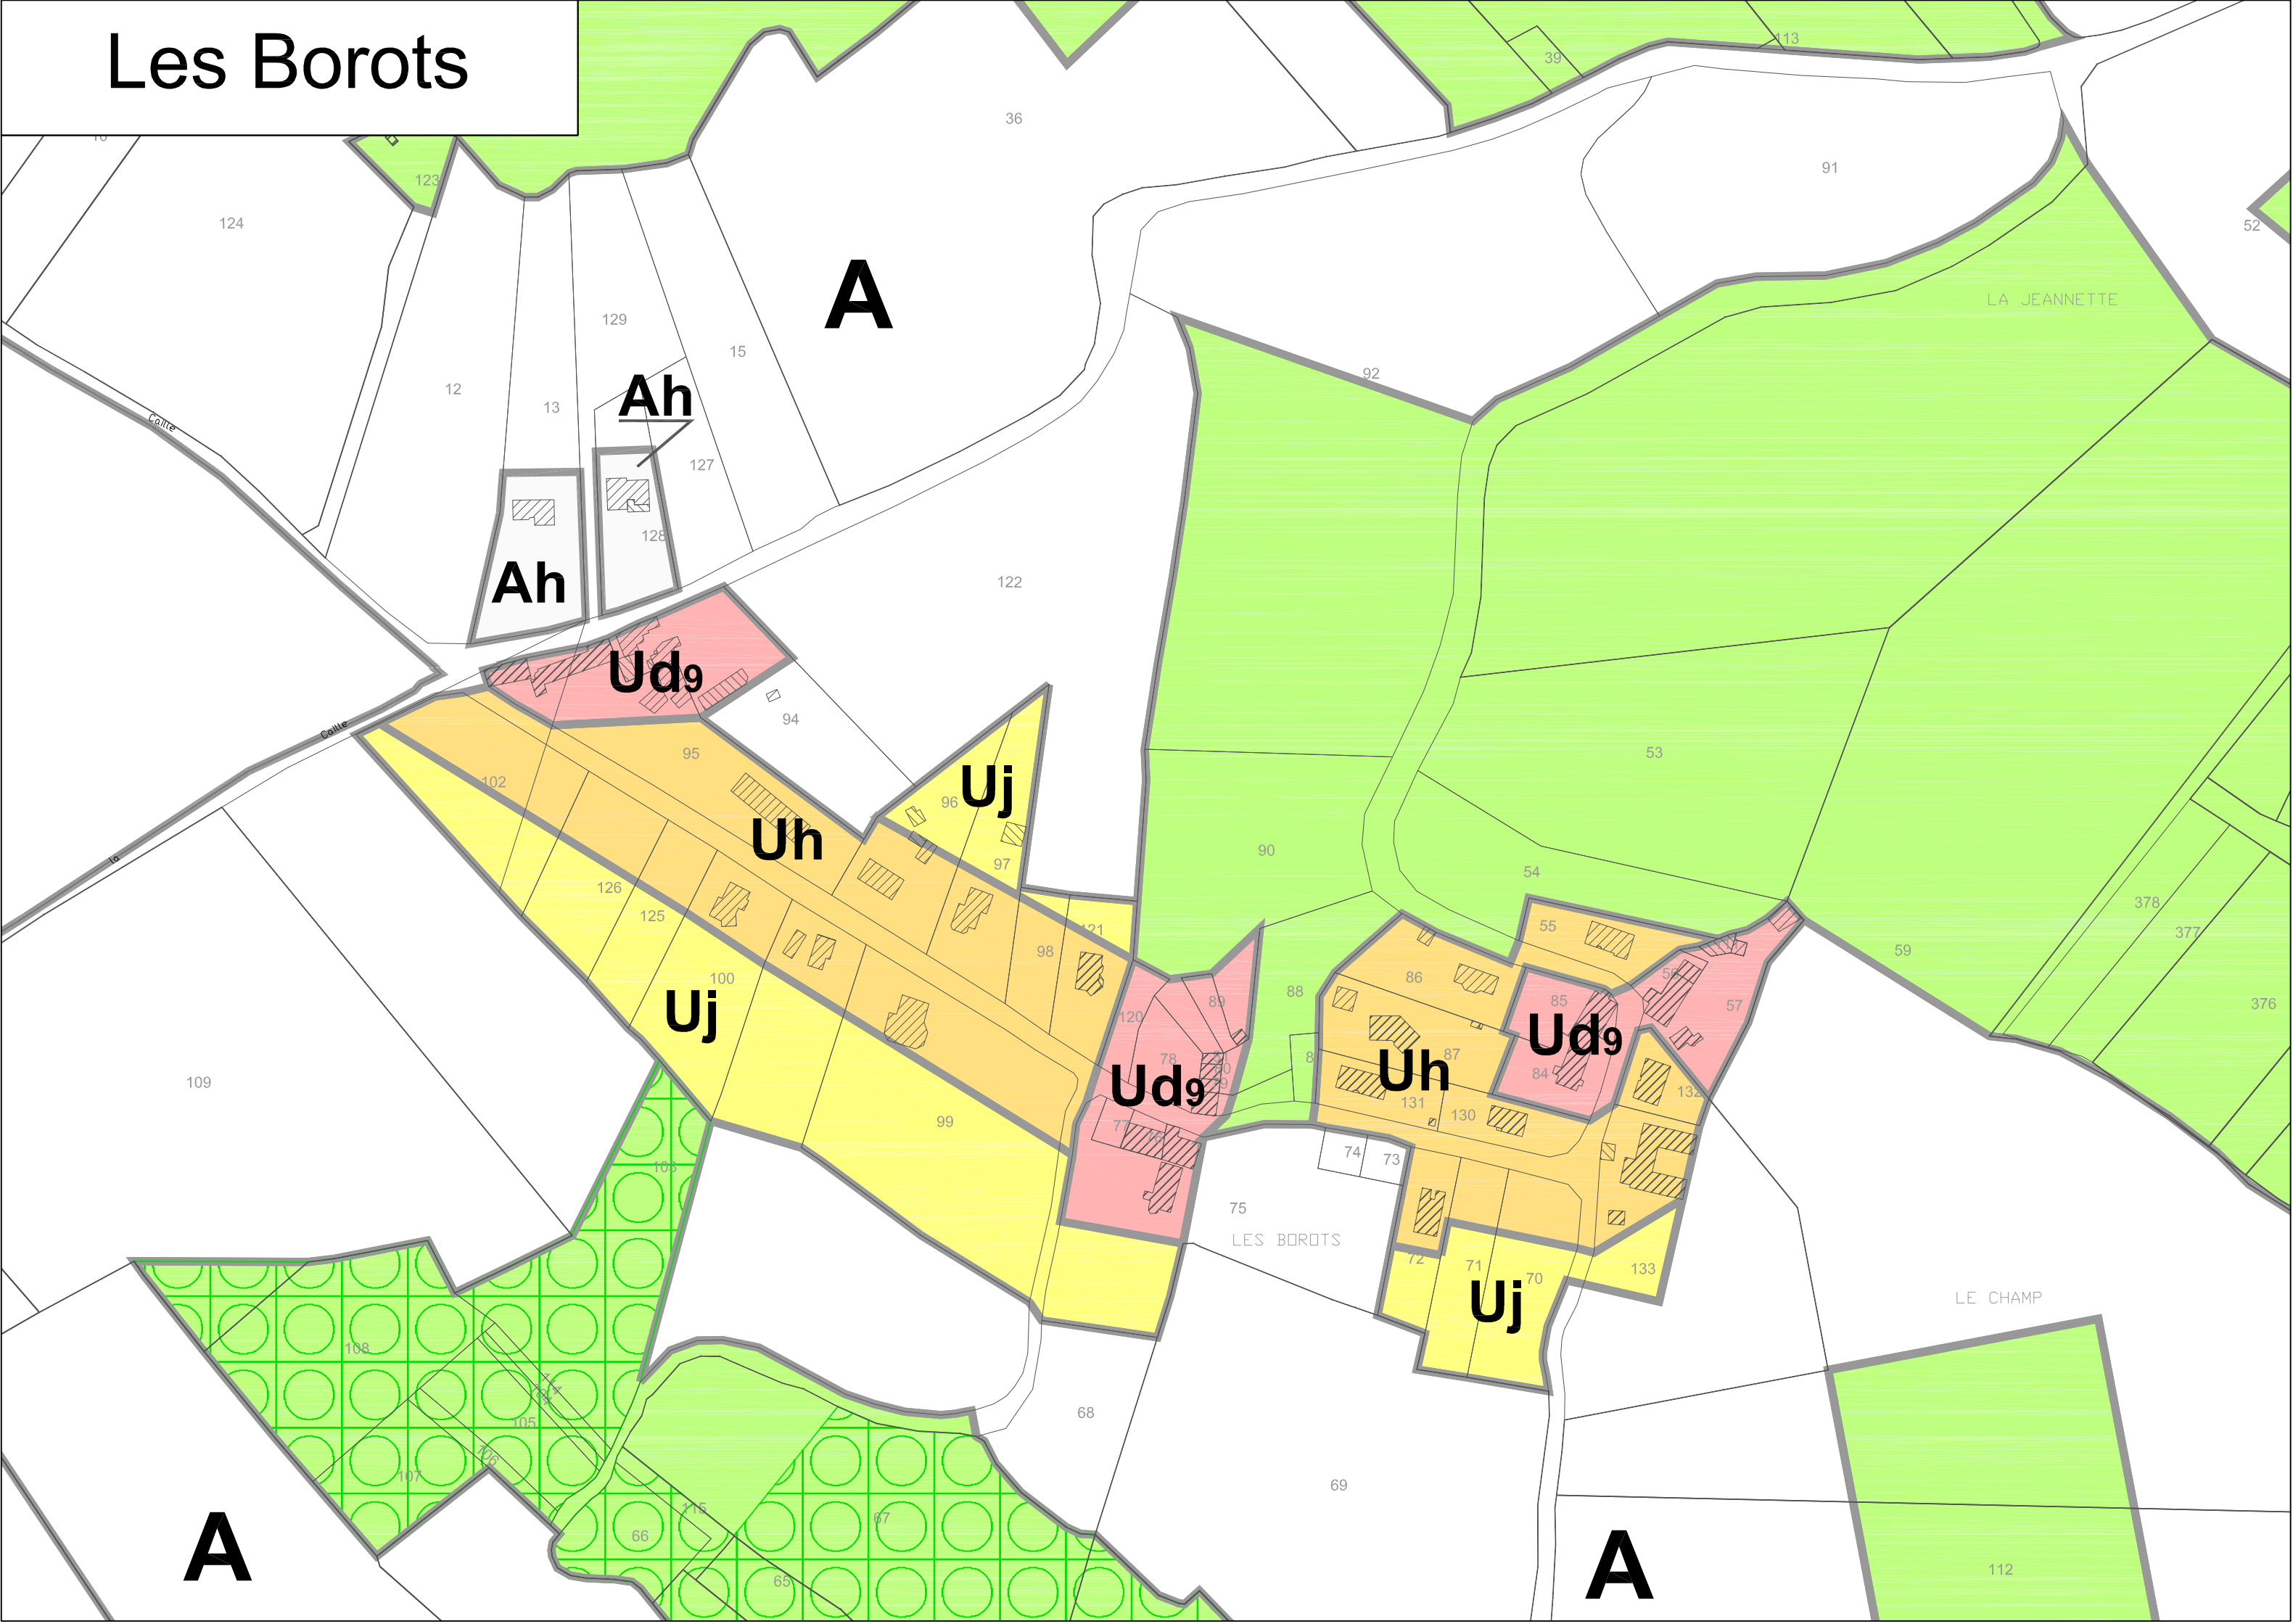

Zones urbaines

- Ud9 / Ud12 Zone des centres anciens
- Uh zone d'extensions urbaines des centres anciens
- Uj Zone de maraîchage ou de jardins

Zones agricoles


- A Zone agricole à préserver
- Ac Zone agricole constructible
- Ah Zone d'habitat isolé

Zones naturelles

- N Zone naturelle et forestière

Zones particulières

- Emplacement réservé
- Espace boisé classé
- Zone "aménagement Dupont"
- Zone affectée par le bruit

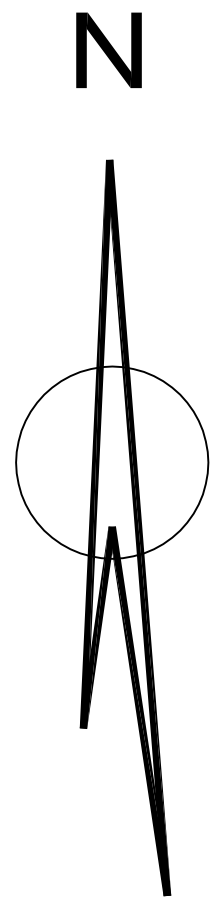

Liste des emplacements réservés			
N°	Objet	Superficie réservée	Bénéficiaire
1	Extension de la station d'épuration de Banson	1 972 m²	Commune
2	Aménagement et élargissement du carrefour	35 m²	Commune
3	Aménagement et élargissement du carrefour	75 m²	Commune
4	Elargissement de la rue du 11 novembre à 8 m	103 m²	Commune
5	Création d'une voie de desserte (largeur 8 m)	356 m²	Commune
6	Aménagement d'un parking	2 051 m²	Commune
7	Elargissement de la rue des Santoux	43 m²	Commune
8	Elargissement de la rue du général Tailhardat	183 m²	Commune
9	Création d'une voie de desserte (largeur 10 m)	1 951 m²	Commune
10	Aménagement et élargissement du carrefour	150 m²	Commune
11	Elargissement des voies à 12 m	479 m²	Commune
12	Création d'une voie de desserte (largeur 15 m)	4 651 m²	Commune
13	Elargissement de la voie à 15m	1 890 m²	Commune
14	Elargissement de la voie à 8 m	48 m²	Commune
15	Création d'une voie de desserte et d'un parking	1 495 m²	Commune
16	Elargissement du carrefour	129 m²	Commune
17	Création d'une voie avec aménagement des carrefours	35 651 m²	Communauté de communes
18	Elargissement de la voie à 10 m	351 m²	Commune