




COMPANS / PLAN D'EXPOSITION AU BRUIT - PLAN DE GENE SONORE

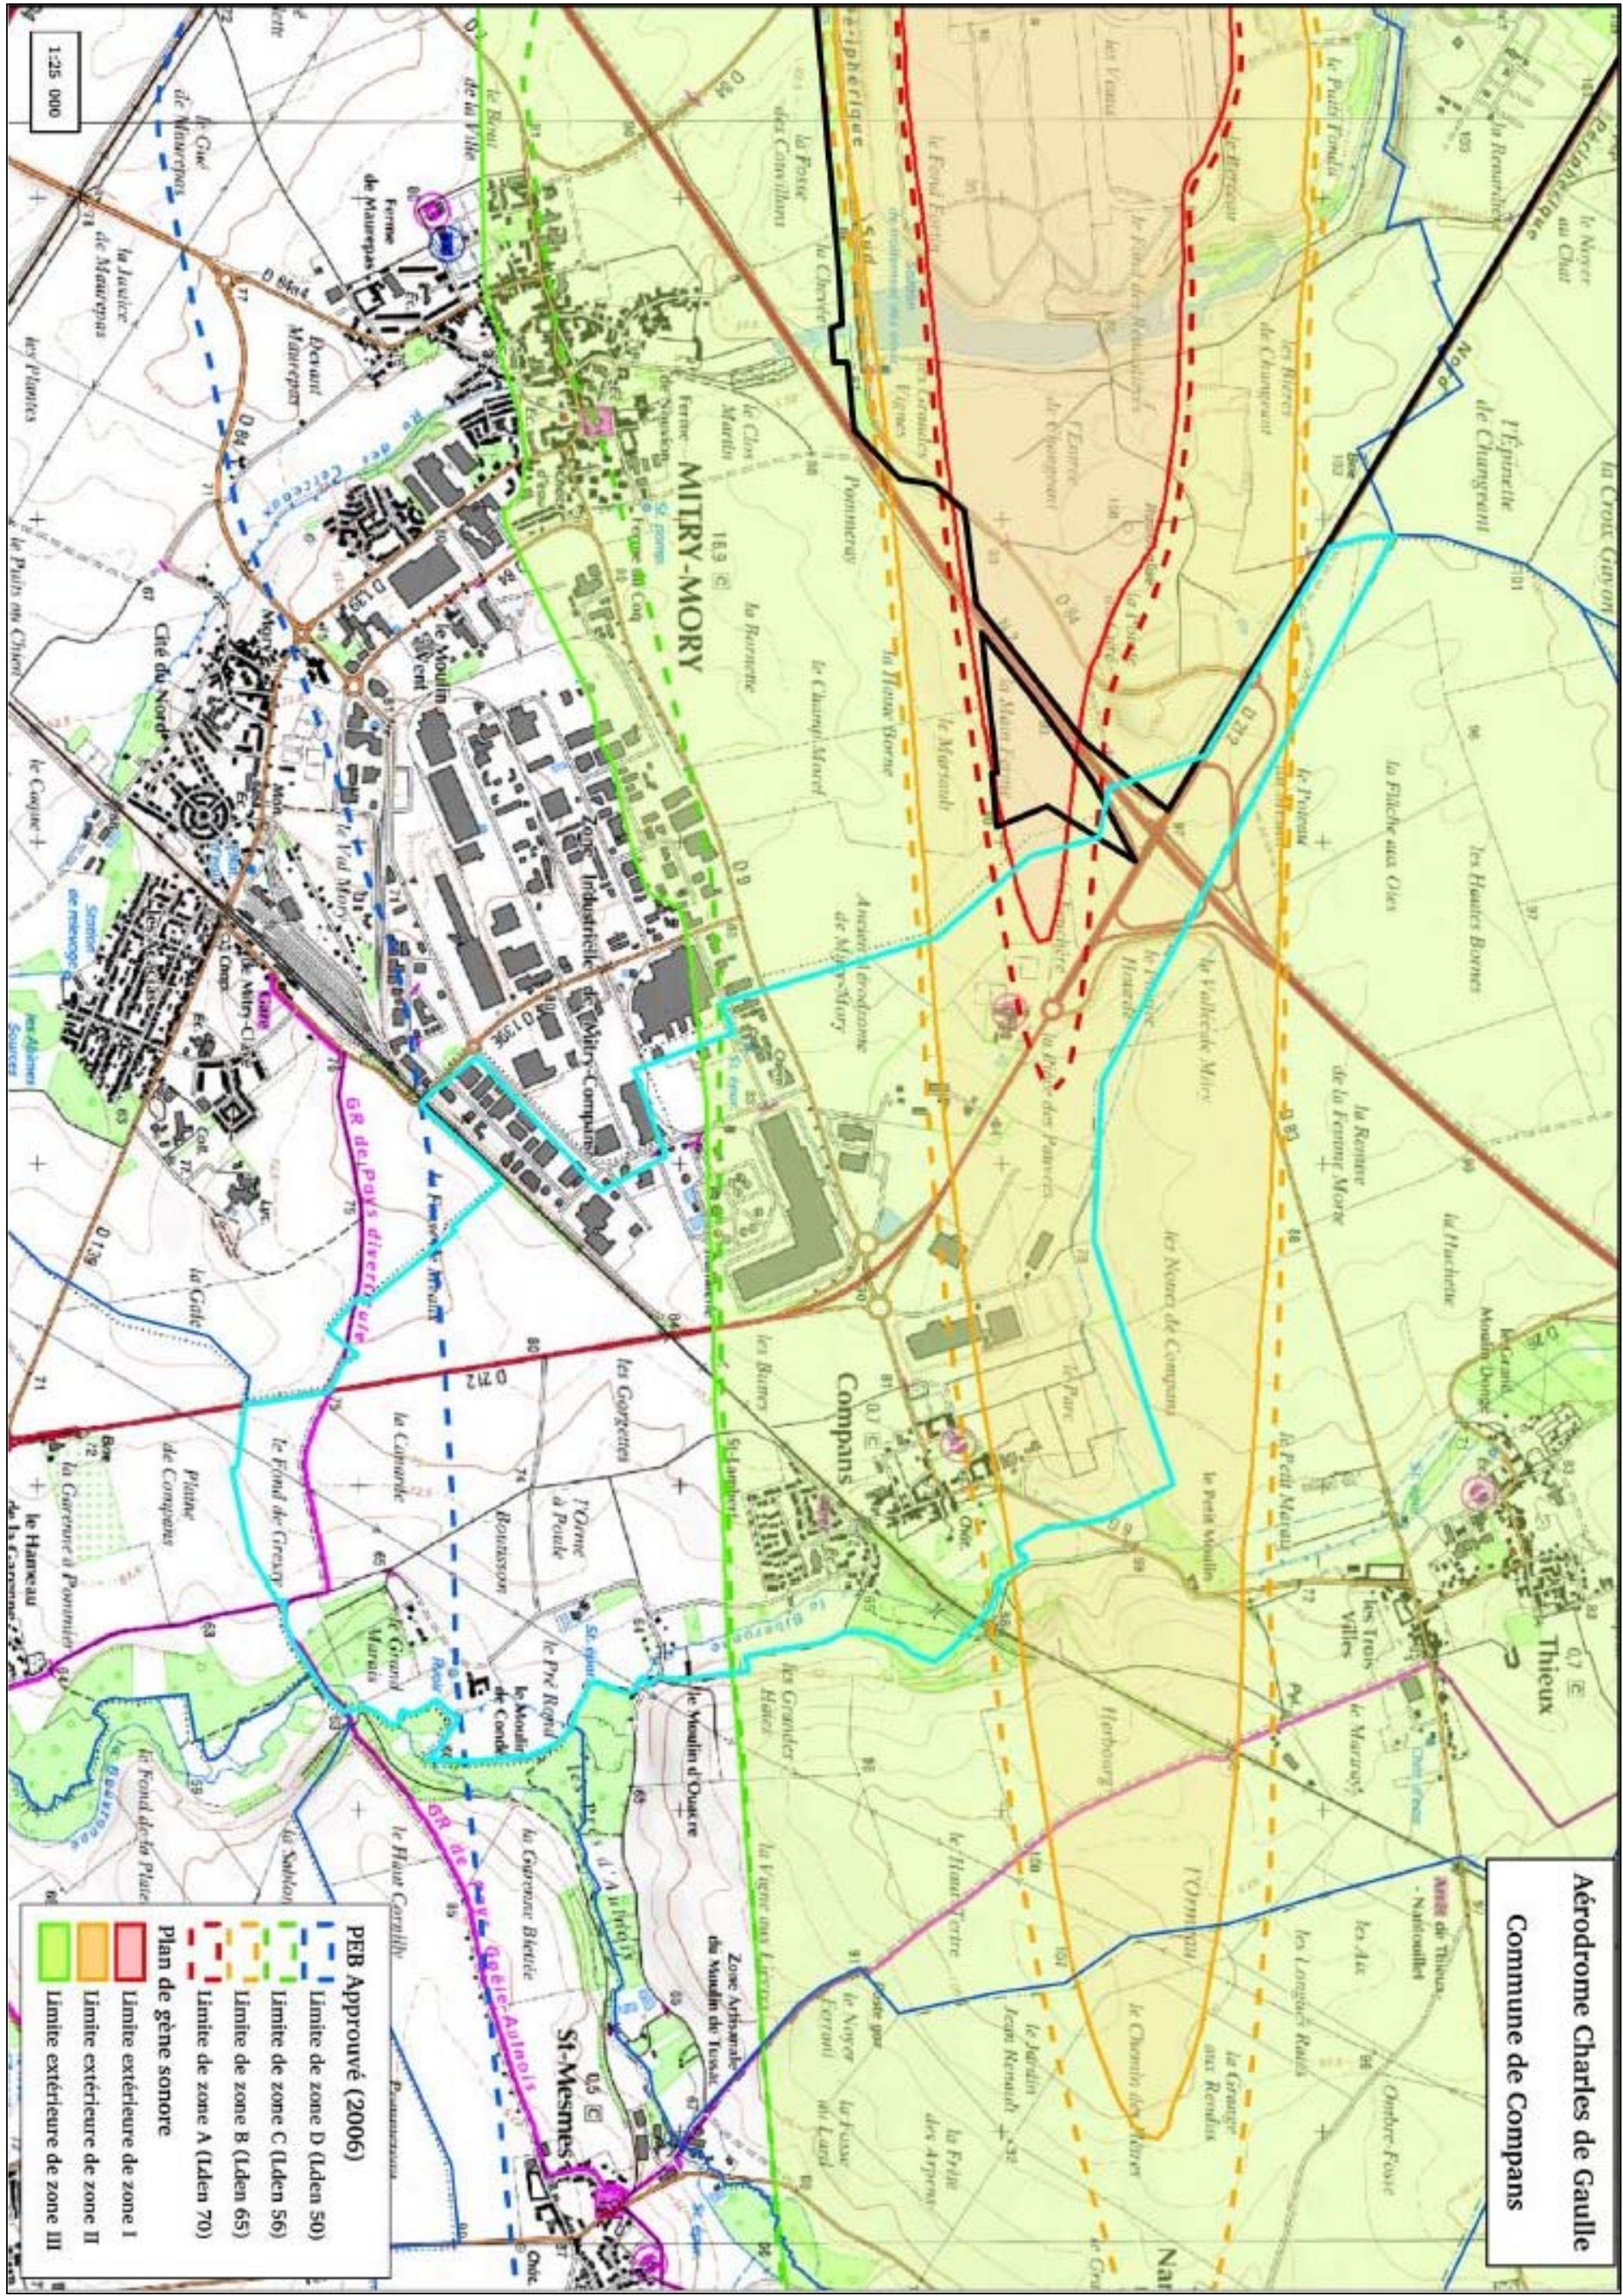

COMMUNE DE MITRY-MORY

COMMUNE DE THIEUX

COMMUNE DE GRESSY

COMMUNE DE THIEUX

DEPARTEMENT DE SEINE ET MARNE

COMMUNE DE COMPANS
77290


PLAN LOCAL D'URBANISME

PLAN DES CONTRAINTES

DOSSIER APPROBATION

ECH 1/5000

2016

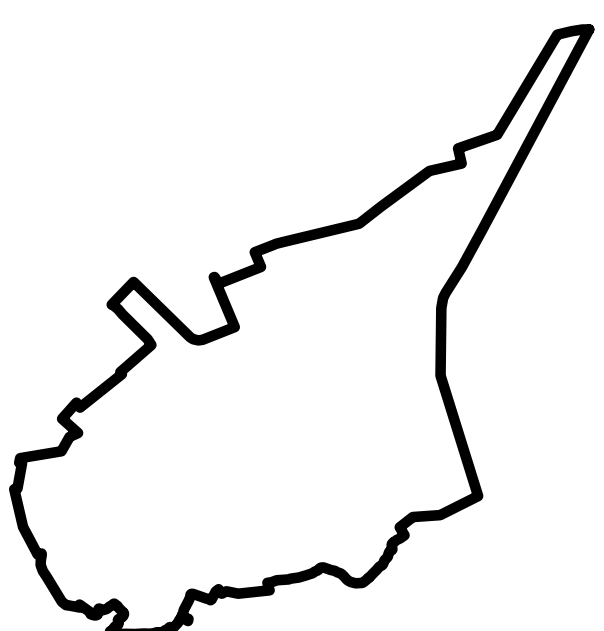

Elaboré en 2016 et actualisé en septembre 2016
Mise à jour n°1 du 27/11/2018
Modification simplifiée n°1 du 24/01/2019
Mise à jour n°2 du 13/06/2019
Mise à jour n°3 du 10/12/2020
Mise à jour n°4 du 31/08/2022
Modification n°1 du 14/10/2024

TRACES URBAINES SAIR
ARCHITECTURE-URBANISME-PAYSAGE
11 rue Simon 77294 COMPANS
tases@compans-seine.fr

Direction Départementale du Territoire 77
Bâtiment de la Mairie - 77100 Meaux cedex
Tél. 01 60 32 13 25 - Fax. 01 64 34 26 28

LEGENDE

Dans le périmètre PPI GAZECOM
Exposé naturel sensible
Largeur des secteurs affectés par le bruit
(mesurée de part et d'autre de l'axe de la voie)

300 m - catégorie 1
250 m - catégorie 2
100 m - catégorie 3
30 m - catégorie 4
Voies entrées associées

Classement des voies routières

Catégorie 1 (la plus bruyante)
Catégorie 2
Catégorie 3
Catégorie 4
Catégorie 5 (la moins bruyante)

Classement des chemins du PDIPR

Chemins de randonnée non balisés
Chemins de petite randonnée
Ligne passage le long des us

Secteurs d'information sur les sols (SIS)

Aucun titre d'impression et de signature de la société Puissance