

Limite de commune

Périmètre du droit de préemption urbain

Zone intégrée dans le périmètre du droit de préemption urbain


Zone exclue du périmètre du droit de préemption urbain



DEPARTEMENT DE SEINE ET MARNE

COMMUNE DE COMPANS
77290

PLAN LOCAL D'URBANISME

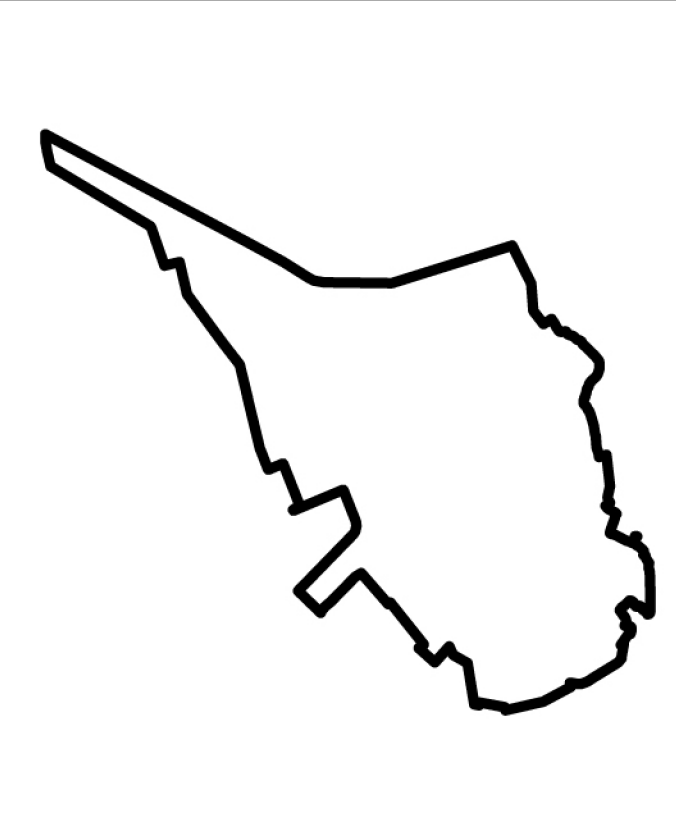

PLAN DE ZONAGE

Dossier approbation

Echelle : 1/5000

2016

Digitalisation Cabinet Greuzat Octobre 2018

