


RÈGLEMENT

Règlement graphique

Communauté de Communes des Pyrénées Audoises

Commune de Montfort-sur-Boulzane : Centre - Falgaret

Échelle : 1/2500ème (au format A1)

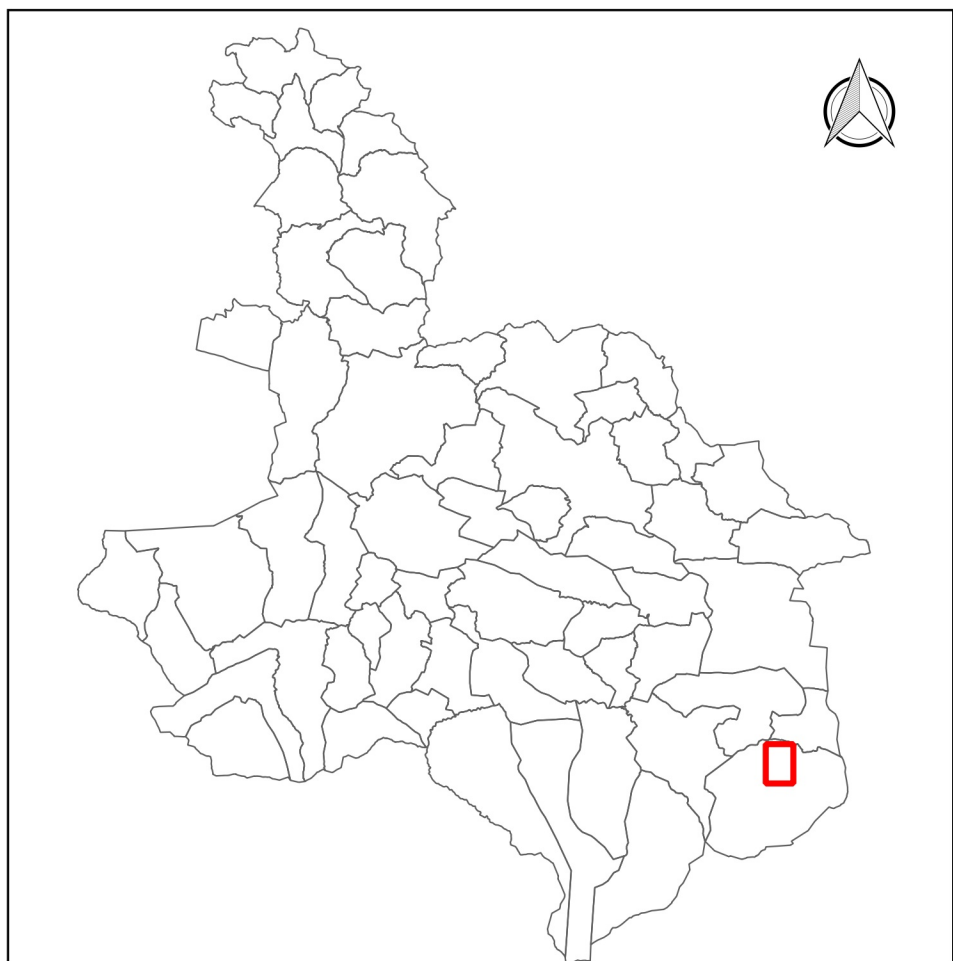

PLUi approuvé le 19 décembre 2019

LÉGENDE

- | | |
|---|---|
|  | Zone Urbaine |
|  | Zone à Urbaniser (ouverte à l'urbanisation) |
|  | Zone à Urbaniser (bloquée) |
|  | Zone Agricole |
|  | Zone Naturelle |
|  | Limite de zone |
|  | Emplacement Réservé |
|  | Elément ou secteur identifié au titre de l'article L.151-19 pour des motifs d'ordre culturel, historique ou architectural |
|  | |
|  | Secteur identifié au titre de l'article L.151-23 pour des motifs d'ordre écologique |
|  | Bâtiment ou ensemble de bâtiments pouvant faire l'objet d'un changement de destination |
|  | Secteur de taille et de capacité d'accueil limitées (STECAL) |
|  | Secteur protégé en raison de la richesse du sol ou du sous-sol |
|  | Secteur sur lequel la hauteur maximale des constructions est majorée |
|  | Secteur d'orientations d'aménagement et de programmation (OAP) |
|  | Secteur sur lequel une opération d'aménagement d'ensemble est imposée |
|  | Limite communale |
|  | Limite parcellaire |
|  | Bâtiment |

