


Plan Local d'Urbanisme

Plan de zonage
Zone agglomérée de Condren
Secteur nord - Echelle 1/2500è

Cachet de la Mairie et
Signature du Maire :

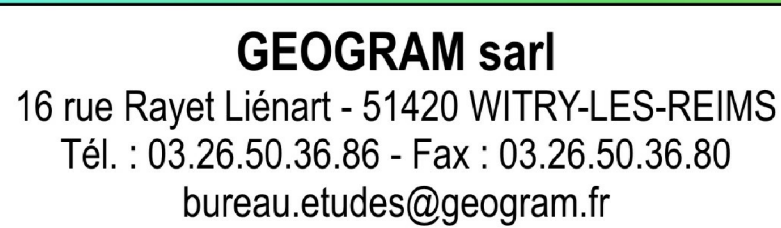

le secteur **Ns** à vocation sportive et ludique

