

COMMUNE DE VILLETHIERRY

SCHEMA DIRECTEUR D'ASSAINISSEMENT

ZONAGE D'ASSAINISSEMENT

CONDUITE D'OPERATION :

DIRECTION DEPARTEMENTALE DE L'EQUIPEMENT

DIVISION DE SENS NORD

, Boulevard des Castors B.P. 805

108 SENS CEDEX

Tel : 86.95.82.82

juin 1995


ETUDES :

S.E.A.F. (Société d'Etudes
en Améliorations Foncières)

B.P.15 45150 DARVOY

Tel : 38.59.86.44.


Echelle : 1/5000

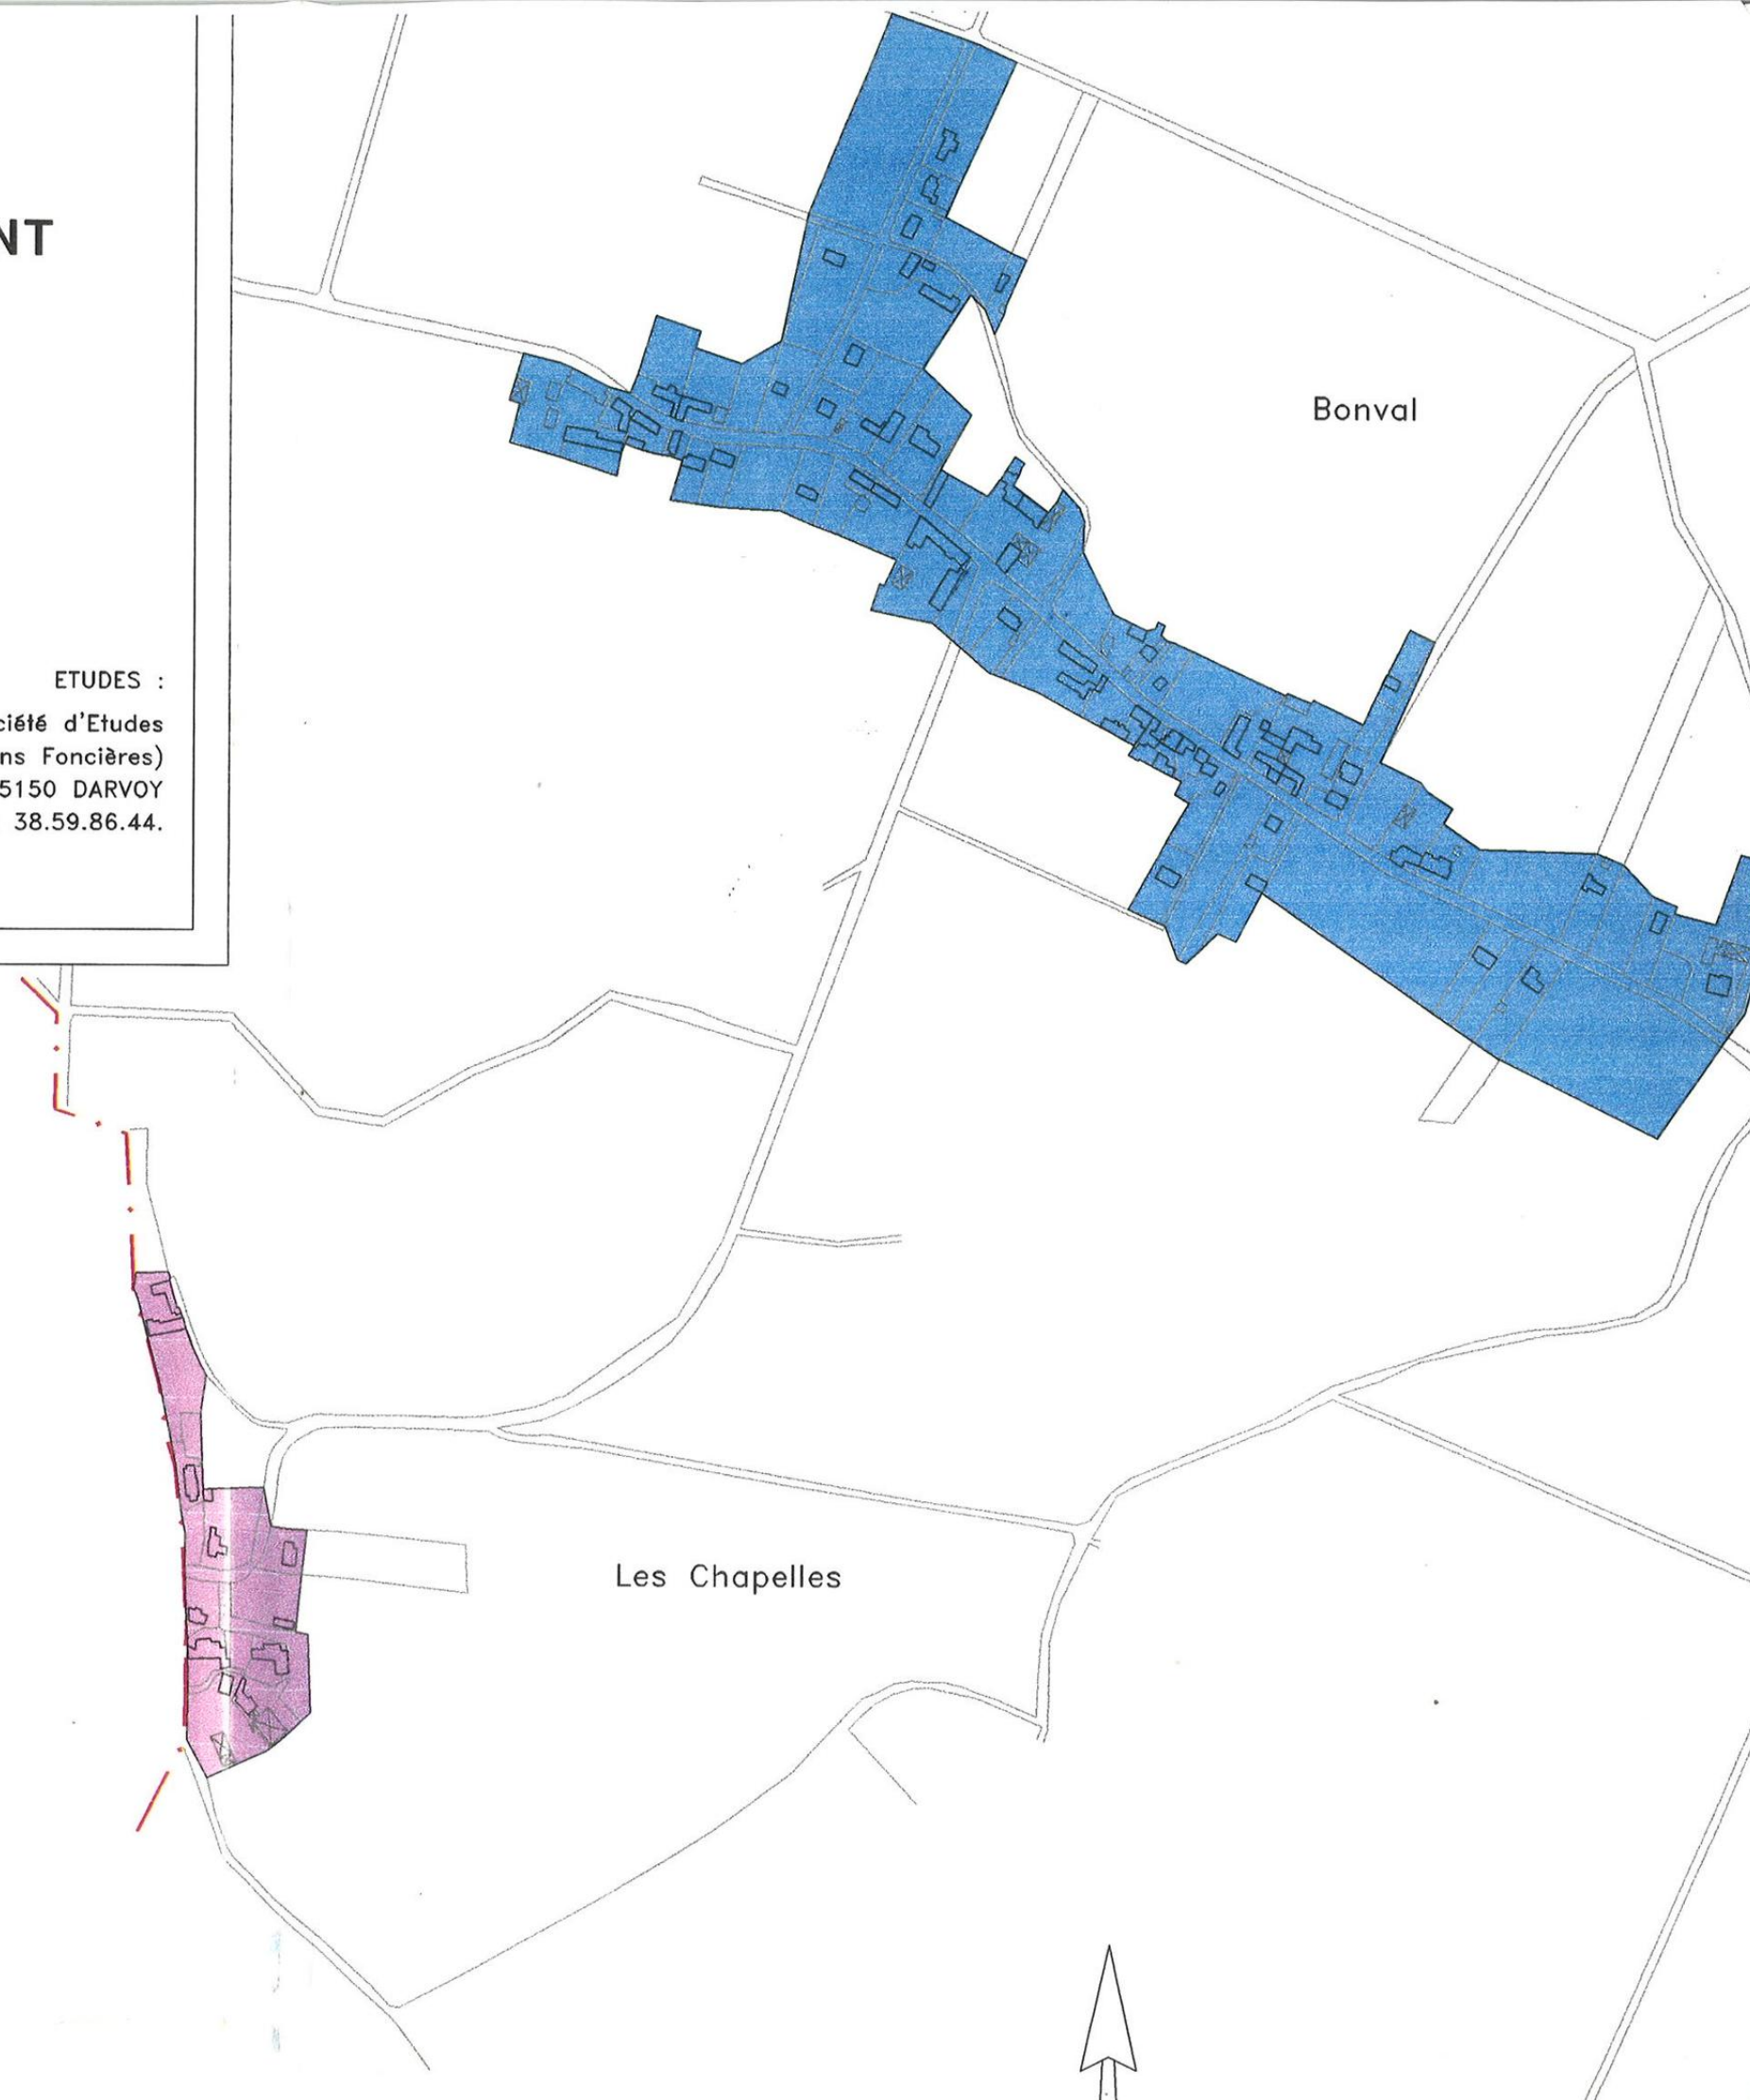

ZONAGE D'ASSAINISSEMENT DEFINITIF

 Zone d'assainissement collectif

 Zone d'assainissement semi-collectif

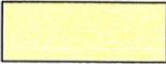 Zone d'assainissement autonome

 UDT Unité de traitement collective ou semi-collective

