


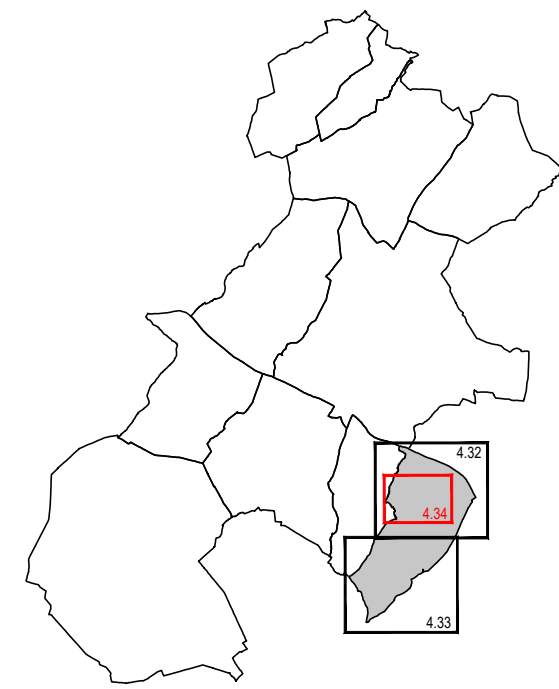

PLAN DE ZONAGE
Saint-Brisson-sur-Loire
Le bourg
Echelle : 1/2500

Objet	Date
Approuvé le	20 décembre 2019 par le Conseil Communautaire
Modification N°1	05 avril 2022
Mise à jour	10 janvier 2020, 28 août 2020, 2 décembre 2022, 19 juin 2023
Modification simplifiée N°2	12 mai 2023

MAEXPERT sas - 1, rue Népom - 45700 Villamandeur

Légende :	
	Limite des zones
	Espace boisé classé à conserver ou à créer
	Bâtiments pour lesquels le changement de destination est autorisé et réglementé
	Limite administrative

Éléments du paysage à préserver

Patrimoine architectural :

- Bâtiment remarquable
- Bâtiment
- Église
- Éléments architecturaux
- Croix
- Puits

Patrimoine naturel :

- Haie
- Mare

Emplacement réservé	
Objet	Bénéficiaire
	Acote
	Voie
	Commune
	Commune

