


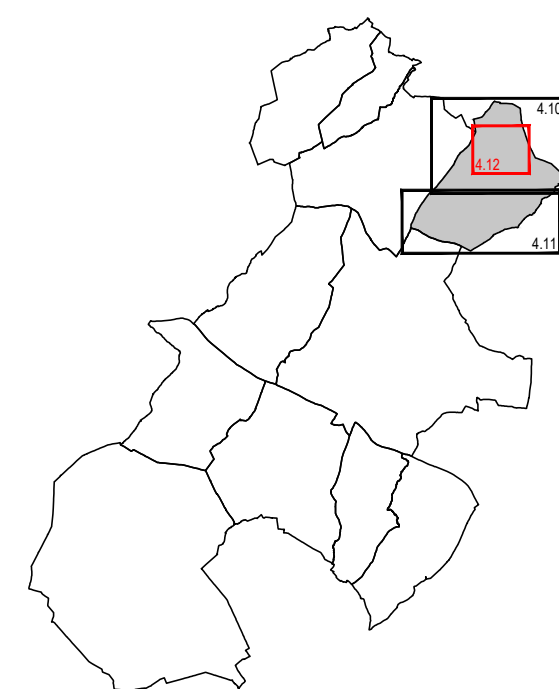

PLAN DE ZONAGE
Boismorand
Le bourg

Echelle : 1/2500

Objet	Date
Approuvé le	20 décembre 2019 par le Conseil Communautaire
Modification N°1	06 avril 2022
Mises à jour	10 janvier 2020, 28 août 2020, 2 décembre 2022, 19 juin 2023
Modification simplifiée N°2	12 mai 2023

 IMEXPERT sas - 1, rue Niepce - 45700 Villemandeur

Légende :

-  Limite des zones
-  Espace boisé classé à conserver ou à créer
-  Bâtiments pour lesquels le changement de destination est autorisé et réglementé
-  Limite administrative

Eléments du paysage à préserver

- Patrimoine architectural :
- ☒ Bâti/ouvrage remarquable
- ☐ Bâtiment
- ☐ Château
- ☐ Portail/Porche
- ☐ Pont

- Secteur
- Enb Ensemble bâti
- Elément architectural
- Pi Pigeonnier

Patrimoine naturel :

- Hale**

