

Plan Local d'Urbanisme Intercommunal


REGLEMENT GRAPHIQUE

Tome 1 – Plan de zonage

CAMARET-SUR-MER
Planche 2

Echelle : 1/5000e

PLUIH approuvé par le Conseil communautaire le : 17 février 2020
 PLUIH rendu exécutoire le : 24 mars 2020
 Modification simplifiée n°1 du PLUIH approuvée le : 16 mai 2022
 Mise en compatibilité n°1 du PLUIH avec une déclaration de projet approuvée le : 16 mai 2022
 Modification n°1 du PLUIH approuvée le : 29 septembre 2025
 Modification n°1 du PLUIH rendue exécutoire le :

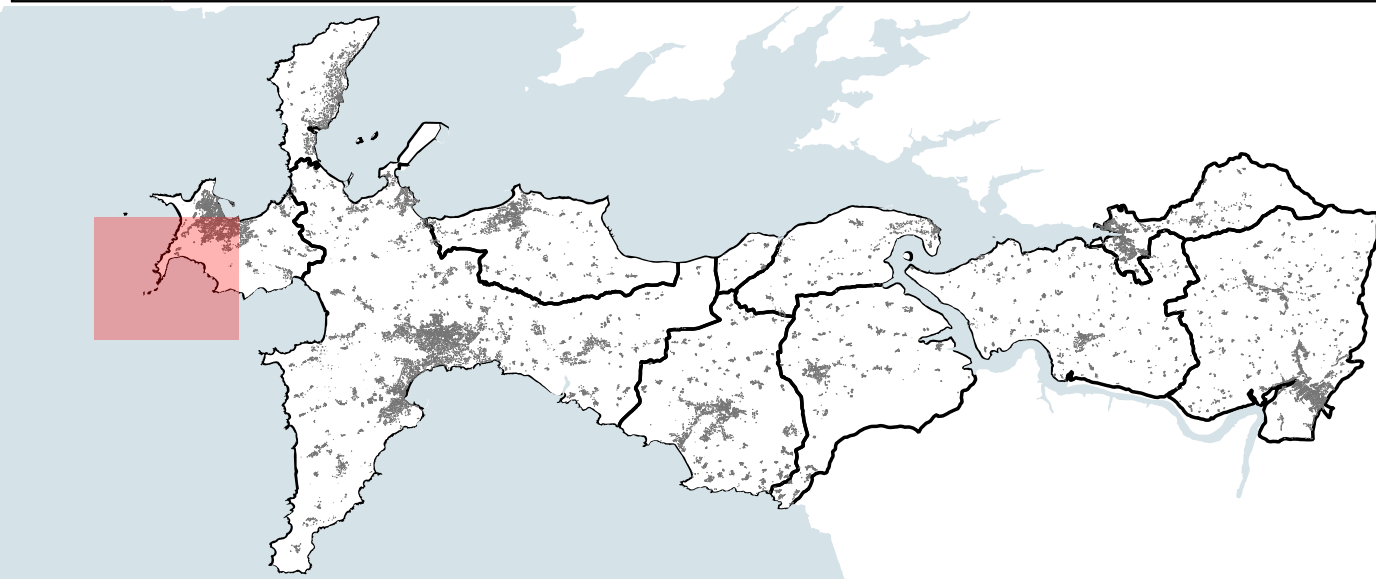

Zones urbaines

- UH4 - Zone urbaine à vocation d'habitat et activités compatibles
- UH41 - Zone urbaine à vocation d'habitat et activités compatibles correspondant à un îlot d'habitation en front de mer à Morgat
- UH5 - Zone urbaine à vocation d'habitat et activités compatibles
- UH6 - Zone urbaine à vocation d'habitat et activités compatibles
- UH61 - Zone urbaine à vocation d'habitat et activités compatibles
- UH7 - Zone urbaine à vocation d'habitat et activités compatibles
- UH71 - Zone urbaine à vocation d'habitat dont résidences démontables et activités compatibles
- UH8 - Zone urbaine à vocation d'habitat et activités compatibles à sensibilité paysagère
- UH9 - Zone urbaine à vocation d'habitat
- UH10 - Zone urbaine à vocation d'habitat et activités compatibles, à constructibilité limitée
- UE - Zone urbaine à vocation d'activités économiques mixtes
- UEC - Zone urbaine à vocation d'activités économiques quilibrées de polarité commerciale périphérique
- UEC1 - Zone urbanisée destinée à recevoir les installations, constructions et équipements nécessaires au fonctionnement du service public militaire affectés à la Défense Nationale
- UEP - Zone urbanisée à vocation d'activités portuaires (commerce, pêche, chonchylculture), nautiques et de plaisance
- UL - Zone urbanisée à vocation touristique (activités de tourisme, culturelles, culturelles,...)
- UL1 - Zone urbanisée à vocation touristique (activités de tourisme, culturelles, culturelles,...) à constructibilité limitée
- US - Zone urbanisée à vocation de services et d'équipements d'intérêt collectif (éducatifs, hospitaliers, de santé, traitement des eaux usées, déchèteries, cimetières, sportifs,...)
- UR - Zone urbaine - Renouvellement urbain

Zones à urbaniser

1AUe	- Zone à urbaniser à court terme à vocation d'activités économiques mixtes
2AUe	- Zone à urbaniser à moyen/long terme à vocation d'activités économiques mixtes
1AUeA	- Zone à urbaniser à court terme destinée à accueillir l'habitat et les activités liées
1AUeC	- Zone à urbaniser à court terme à vocation d'activités économiques qualifiées de polarité commerciale périphérique
1AUH	- Zone à urbaniser à court terme à vocation d'habitat et activités compatibles
2AUH	- Zone à urbaniser à moyen/long terme à vocation d'habitat et activités compatibles
1AUH1	- Zone à urbaniser à court terme à vocation d'habitat dont résidences démontables
1AUH2	- Zone à urbaniser à court terme de type résidences démontables
1AUH1L	- Zone à urbaniser à court terme à vocation d'habitat et hébergement touristique
1AUL	- Zone urbanisée à court terme à vocation touristique (activités de tourisme, culturelles, ...)
2AUL	- Zone à urbaniser à moyen/long terme à vocation touristique (activités de tourisme, culturelles, culturelles...)
1AUS	- Zone à urbaniser à court terme à vocation de services et d'équipements d'intérêt collectif (écoles, équipements de santé, traitement des eaux usées, déchèteries, cimetières, sports,...)
2AUS	- Zone à urbaniser à moyen/long terme à vocation de services et d'équipements d'intérêt collectif (écoles, hôpitaux, de santé, traitement des eaux usées, déchèteries, cimetières, sports,...)

Zones agricoles

☐ A - Zone équipée ou non, à protéger en raison du potentiel agronomique, biologique et économique des terres agricoles

Zones naturelles

- N - Zone naturelle à préserver en raison de la qualité des sites, des milieux naturels, des paysages et de leur intérêt historique ou écologique ou de leur caractère d'espace naturel
- NI - Zone naturelle à protéger en application de l'article L. 121-23 du code de l'urbanisme, relatif à la protection et à la sauvegarde des sites ou paysages remarquables ou littoraux
- NL - Zone naturelle à vocation touristique (activités de tourisme, cultures, cultures, ...)
- NUS - Zone naturelle à vocation d'accueil d'équipements d'intérêt collectif et de services publics (stations de traitement des eaux usées, déchèteries, ...)
- NE - Zone naturelle à vocation économique
- NFP - Zone naturelle à vocation d'activités portuaires, nautiques et plaisance
- NM - Zone naturelle correspondant au domaine public maritime (intégrant les mouillages légers, les installations liées aux activités maritimes, ...)

PRESCRIPTIONS

- Bâtiments pouvant faire l'objet d'un changement de destination, identifiés au titre de l'article L.151-11 du code de l'urbanisme
- Secteurs bâtis identifiés en application de l'article L.151-19 du code de l'urbanisme
- Éléments de bâtis et urbains identifiés en application de l'article L.151-19 du code de l'urbanisme
- Éléments paysagers identifiés en application de l'article L.151-19 du code de l'urbanisme
- Éléments boisés classés, identifiés au titre de l'article L.113-1 du code de l'urbanisme
- Espaces boisés classés, identifiés au titre de l'article L.113-1 du code de l'urbanisme
- Espaces boisés à préserver au titre de l'article L.151-23 du code de l'urbanisme
- Éléments de paysage, (sites ou secteurs) à préserver ou à créer pour des motifs d'ordre écologique
- Cours d'eau identifié au titre de l'article L.151-23 du code de l'urbanisme en tant que continuité écologique
- Éléments de paysage à préserver pour des motifs d'ordre écologique au titre de l'article L.151-23 du code de l'urbanisme
- Linéaire commercial, délimités au titre de l'article L.151-16 du code de l'urbanisme
- Périmètre de centralité, délimités au titre de l'article L.151-16 du code de l'urbanisme
- Marge de recul imposée par la Loi Barnier, au titre de l'article L.111-6 du code de l'urbanisme
- Zones humides identifiées au titre de l'article L.121-23 du code de l'urbanisme
- Emplacements réservés
- Périmètre soumis à Orientation d'Aménagement et de Programmation sectorielle au titre de l'article L.151-6 du code de l'urbanisme
- Périmètre soumis à Orientation d'Aménagement et de Programmation sectorielle au titre de l'article L.151-6 du code de l'urbanisme

INFORMATIONS

 Limite des Espaces Proches du Rivage (EPR - Loi Littoral)

 Limites communales terrestres (Sources : Pôle métropolitain du Pays de Brest - tracé non officiel)

