

Communauté de Communes Presqu'île de Crozon - Aulne Maritime

Plan Local d'Urbanisme Intercommunal


REGLEMENT GRAPHIQUE

Tome 1 – Plan de zonage

ROSNOEN
Planche 30

Echelle : 1/5000e

PLUIH approuvé par le Conseil communautaire le : 17 février 2020
 PLUIH rendu exécutoire le : 24 mars 2020
 Modification simplifiée n°1 du PLUIH approuvée le : 16 mai 2022
 Mise en compatibilité n°1 du PLUIH avec une déclaration de projet approuvée le : 16 mai 2022
 Modification n°1 du PLUIH approuvée le : 29 septembre 2025
 Modification n°1 du PLUIH rendue exécutoire le :

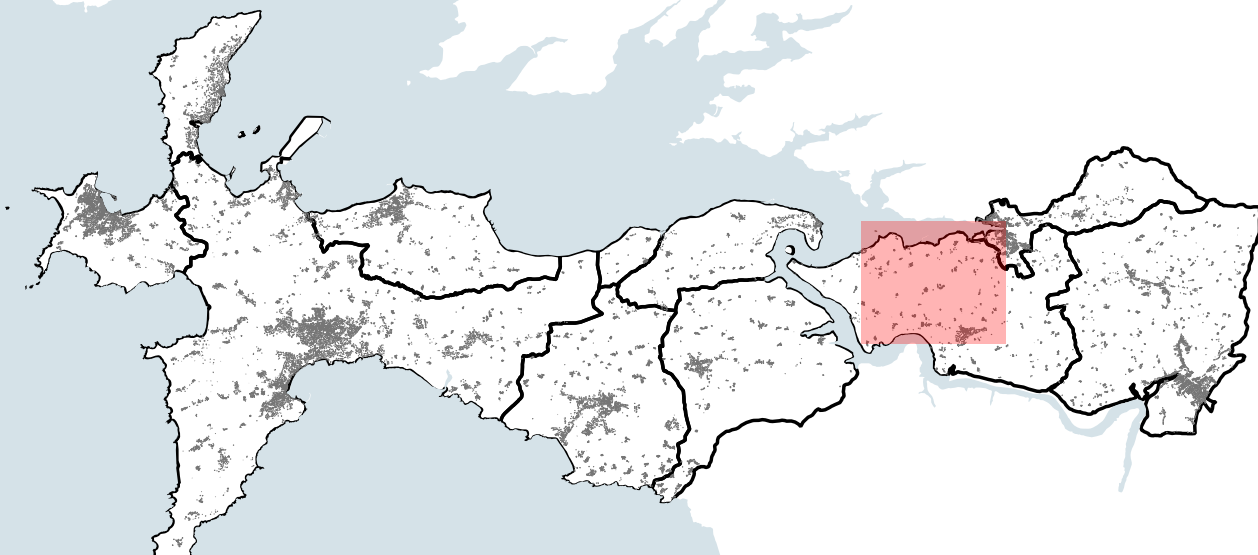

Zones urbaines

- UHa - Zone urbaine à vocation d'habitat et activités compatibles
- UH1 - Zone urbaine à vocation d'habitat et activités compatibles correspondant à un îlot d'habitation en front de mer à Morgat
- UHo - Zone urbaine à vocation d'habitat et activités compatibles
- UHc - Zone urbaine à vocation d'habitat et activités compatibles
- UHd - Zone urbaine à vocation d'habitat et activités compatibles
- UHd1 - Zone urbaine à vocation d'habitat dont résidences démontables et activités compatibles
- UHs - Zone urbaine à vocation d'habitat et activités compatibles à sensibilité paysagère
- Uht - Zone urbaine à vocation d'habitat
- Uht_L - Zone urbaine à vocation d'habitat et activités compatibles, à constructibilité limitée
- UE - Zone urbaine à vocation d'activités économiques mixtes
- UEc - Zone urbaine à vocation d'activités économiques qualifiée de polarité commerciale périphérique
- UEm - Zone urbanisée destinée à recevoir les installations, constructions et équipements nécessaires au fonctionnement du service public militaire affectés à la Défense Nationale
- UEP - Zone urbanisée à vocation d'activités touristiques (commerce, pêche, conchyliculture), nautiques et de plaisance
- UL - Zone urbanisée à vocation touristique (activités de tourisme, culturelles, culturelles,...)
- UL_L - Zone urbanisée à vocation touristique (activités de tourisme, culturelles, culturelles,...) à constructibilité limitée
- UR - Zone urbanisée à vocation de services et d'équipements d'intérêt collectif (éducatifs, hospitaliers, de santé, traitement des eaux usées, déchèteries, cimetières, sportifs,...)
- UR - Zone urbaine - Renouvellement urbain

Zones à urbaniser

- | |
|--|
| 1AUJ - Zone à urbaniser à court terme à vocation d'activités économiques mixtes |
| 2AUJ - Zone à urbaniser à moyen/long terme à vocation d'activités économiques mixtes |
| 1AUJ2 - Zone à urbaniser à court terme destinée à accueillir l'habitat et les activités liées |
| 1AUJ2C - Zone à urbaniser à court terme à vocation d'activités économiques qualifiées de polarité commerciale périphérique |
| 1AUH - Zone à urbaniser à court terme à vocation d'habitat et activités compatibles |
| 2AUH - Zone à urbaniser à moyen/long terme à vocation d'habitat et activités compatibles |
| 1AUH1 - Zone à urbaniser à court terme à vocation d'habitat dont résidences démontables |
| 1AUH2 - Zone à urbaniser à court terme de type résidences démontables |
| 1AUH1L - Zone à urbaniser à court terme à vocation d'habitat et hébergement touristique |
| 1AUL - Zone urbanisée à court terme à vocation touristique (activités de tourisme, cultures, culturelles,...) |
| 2AUL - Zone à urbaniser à moyen/long terme à vocation touristique (activités de tourisme, cultures, culturelles,...) |
| 1AUS - Zone à urbaniser à court terme à vocation de services et d'équipements d'intérêt collectif (écoles, halles, ...) |
| 2AUS - Zone à urbaniser à moyen/long terme à vocation de services et d'équipements d'intérêt collectif (écoles, halles, ...) |
| 2AUS - Zone à urbaniser à moyen/long terme à vocation de services et d'équipements d'intérêt collectif (écoles, hôpitaux, de santé, traitement des eaux usées, déchèteries, cinémas, sports,...) |

Zones agricoles

- | | |
|-------------------------|--|
| A | - Zone équipée ou non, à protéger en raison du potentiel agronomique, biologique et économique des terres agricoles |
| Zones naturelles | |
| N | - Zone naturelle à préserver en raison de la qualité des sites, des milieux naturels, des paysages et de leur intérêt historique ou écologique ou de leur caractère d'espace naturel |
| NS | - Zone naturelle à protéger en application de l'article L.121-23 du code de l'urbanisme, relatif à la protection et à la sauvegarde des sites et paysages remarquables du littoral |
| NL | - Zone naturelle à vocation touristique (activités de tourisme, culturelles, culturelles...) |
| NUS | - Zone naturelle à vocation d'accueil d'équipements d'intérêt collectif et de services publics (stations de traitement des eaux usées, déchèteries...) |
| NE | - Zone naturelle à vocation économique |
| NEP | - Zone naturelle à vocation d'activités portuaires, nautiques et plaisance |
| NM | - Zone naturelle correspondant au domaine public maritime (intégrant les mouillages légers, les installations liées aux activités maritimes...) |

PREScriptions

- Bâtiments pouvant faire l'objet d'un changement de destination, identifiés au titre de l'article L.151-11 du code de l'urbanisme
- Secteurs bâtis identifiés en application de l'article L.151-19 du code de l'urbanisme
- Éléments de bâtis et urbains identifiés en application de l'article L.151-19 du code de l'urbanisme
- Éléments paysagers identifiés en application de l'article L.151-19 du code de l'urbanisme
- Éléments boisés classés, identifiés au titre de l'article L.113-1 du code de l'urbanisme
- Espaces boisés classés, identifiés au titre de l'article L.113-1 du code de l'urbanisme
- Espaces boisés à préserver au titre de l'article L.151-23 du code de l'urbanisme
- Éléments de paysage, (sites ou secteurs) à préserver ou à créer pour des motifs d'ordre écologique
- Cours d'eau identifié au titre de l'article L.151-23 du code de l'urbanisme en tant que continuité écologique
- Éléments de paysage à préserver pour des motifs d'ordre écologique au titre de l'article L.151-23 du code de l'urbanisme
- Linéaire commercial, délimités au titre de l'article L.151-16 du code de l'urbanisme
- Périmètre de centralité, délimité au titre de l'article L.151-16 du code de l'urbanisme
- Marge de recul imposée par la Loi Barnier, au titre de l'article L.111-6 du code de l'urbanisme
- Zones humides identifiées au titre de l'article L.121-23 du code de l'urbanisme
- Emplacements réservés
- Périmètre soumis à Orientation d'Aménagement et de Programmation sectorielle au titre de l'article L.151-6 du code de l'urbanisme
- Périmètre soumis à Orientation d'Aménagement et de Programmation sectorielle au titre de l'article L.151-6 du code de l'urbanisme

INFORMATIONS

-  Limite des Espaces Proches du Rivage (EPR - Loi Littoral)

