

PLUi

PLAN LOCAL D'URBANISME INTERCOMMUNAL

4 – Annexes

4.1 – Servitudes d'Utilité Publique


4.1.c – Plans de la servitude EL 7

Servitude d'alignement sur les routes départementales



Projet approuvé par délibération du conseil communautaire en date du 29 mars 2021,
mis à jour par arrêtés en date du 25 février 2022 et du 18 juillet 2022.

RD 920 - COURS LES BARRES

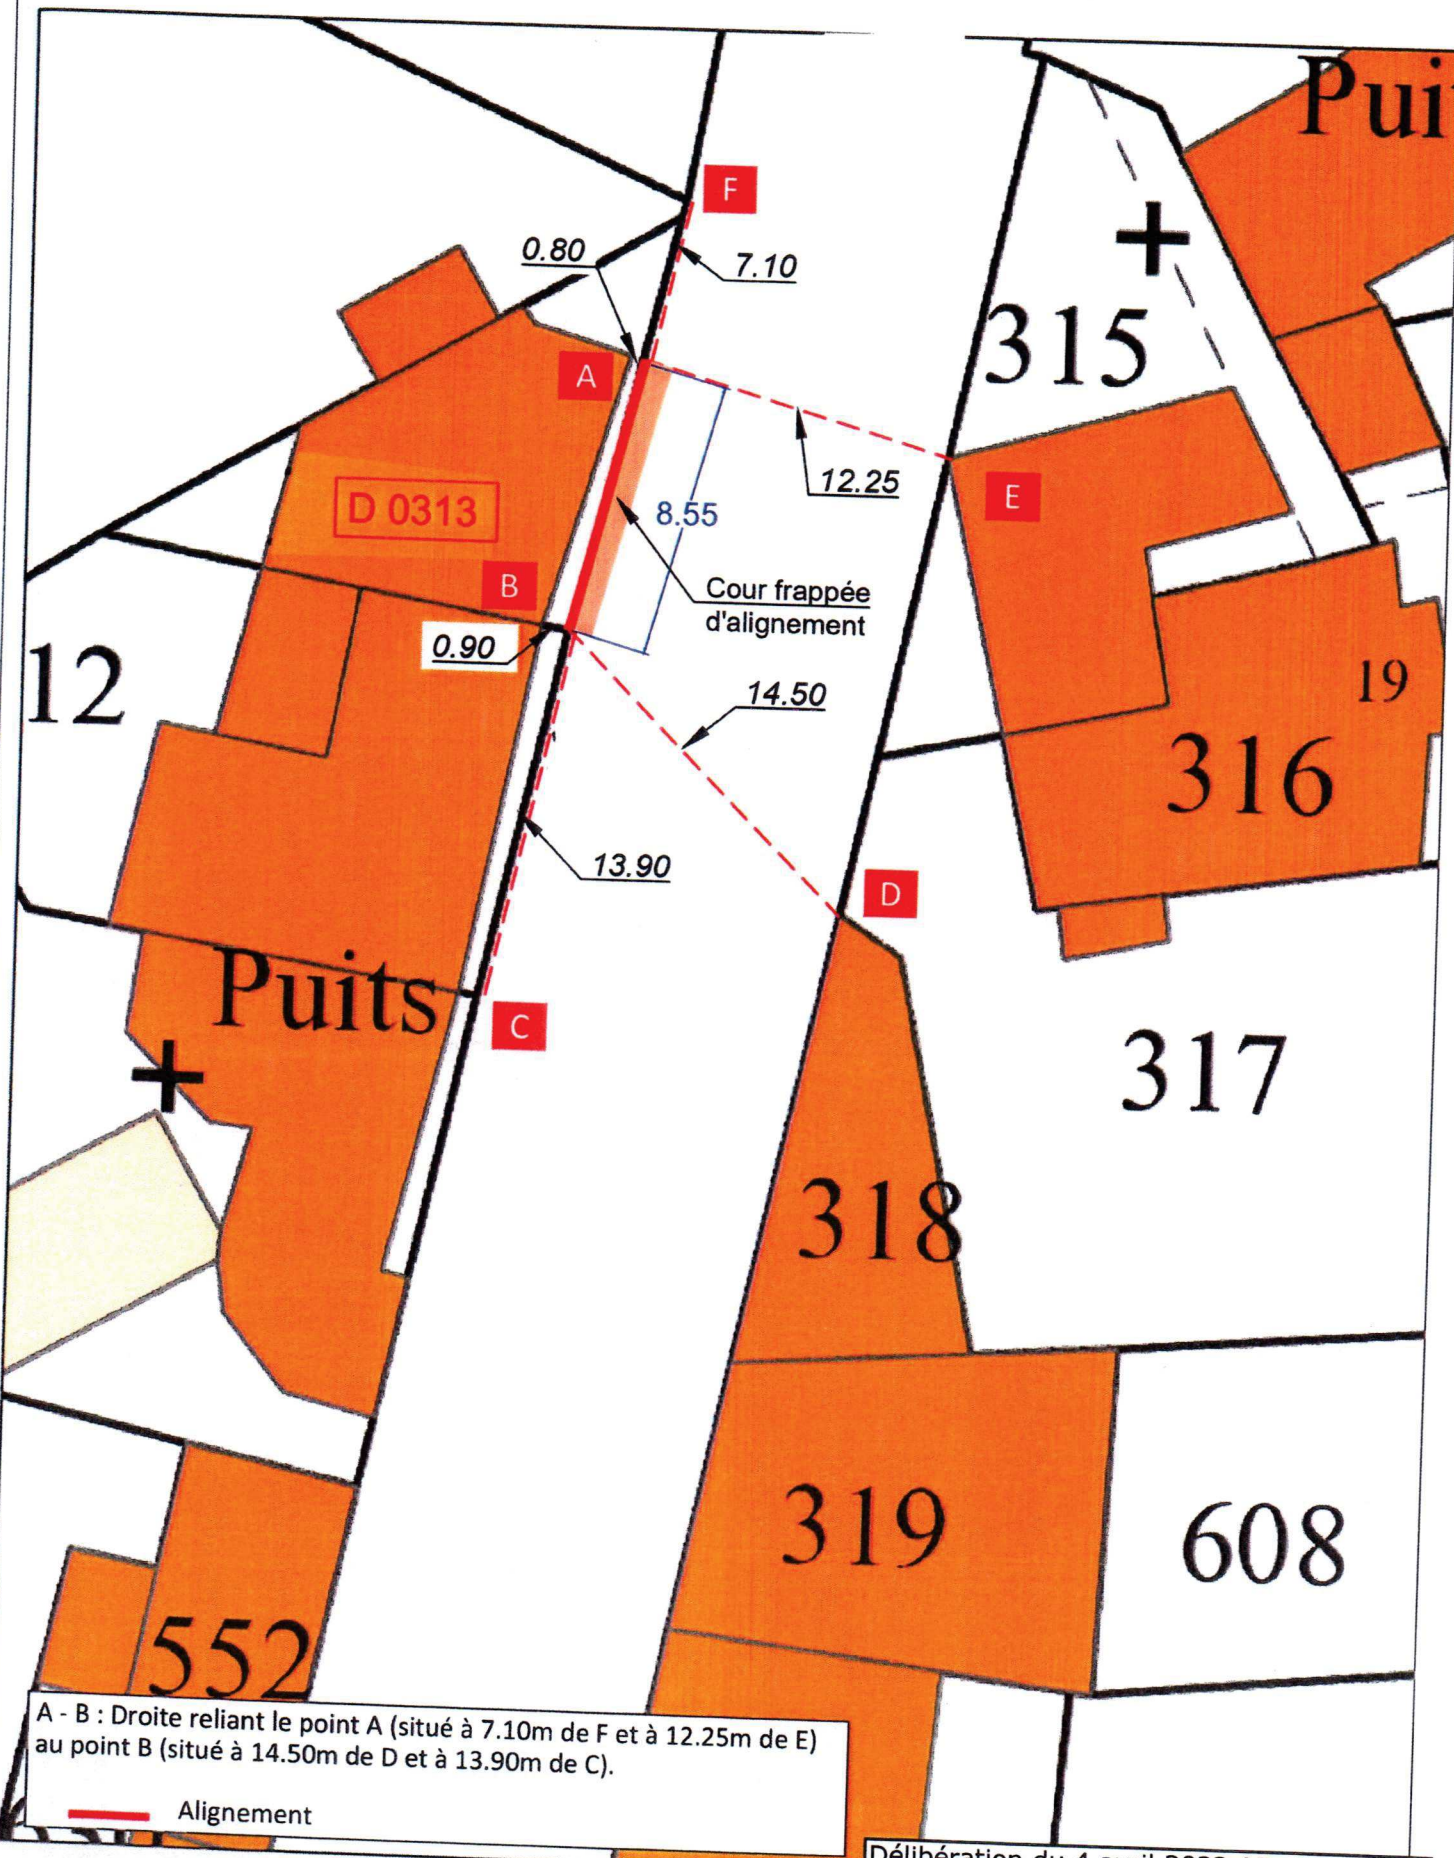


A - B : Droite reliant le point A (situé à 7.10m de F et à 12.25m de E) au point B (situé à 14.50m de D et à 13.90m de C).

Alignement

Modification du plan d'alignement du 26 juin 1880

Délibération du 4 avril 2022 AD 153/2022
Acte publié le : 26 avril 2022

RD15 - GERMIGNY L'EXEMPT

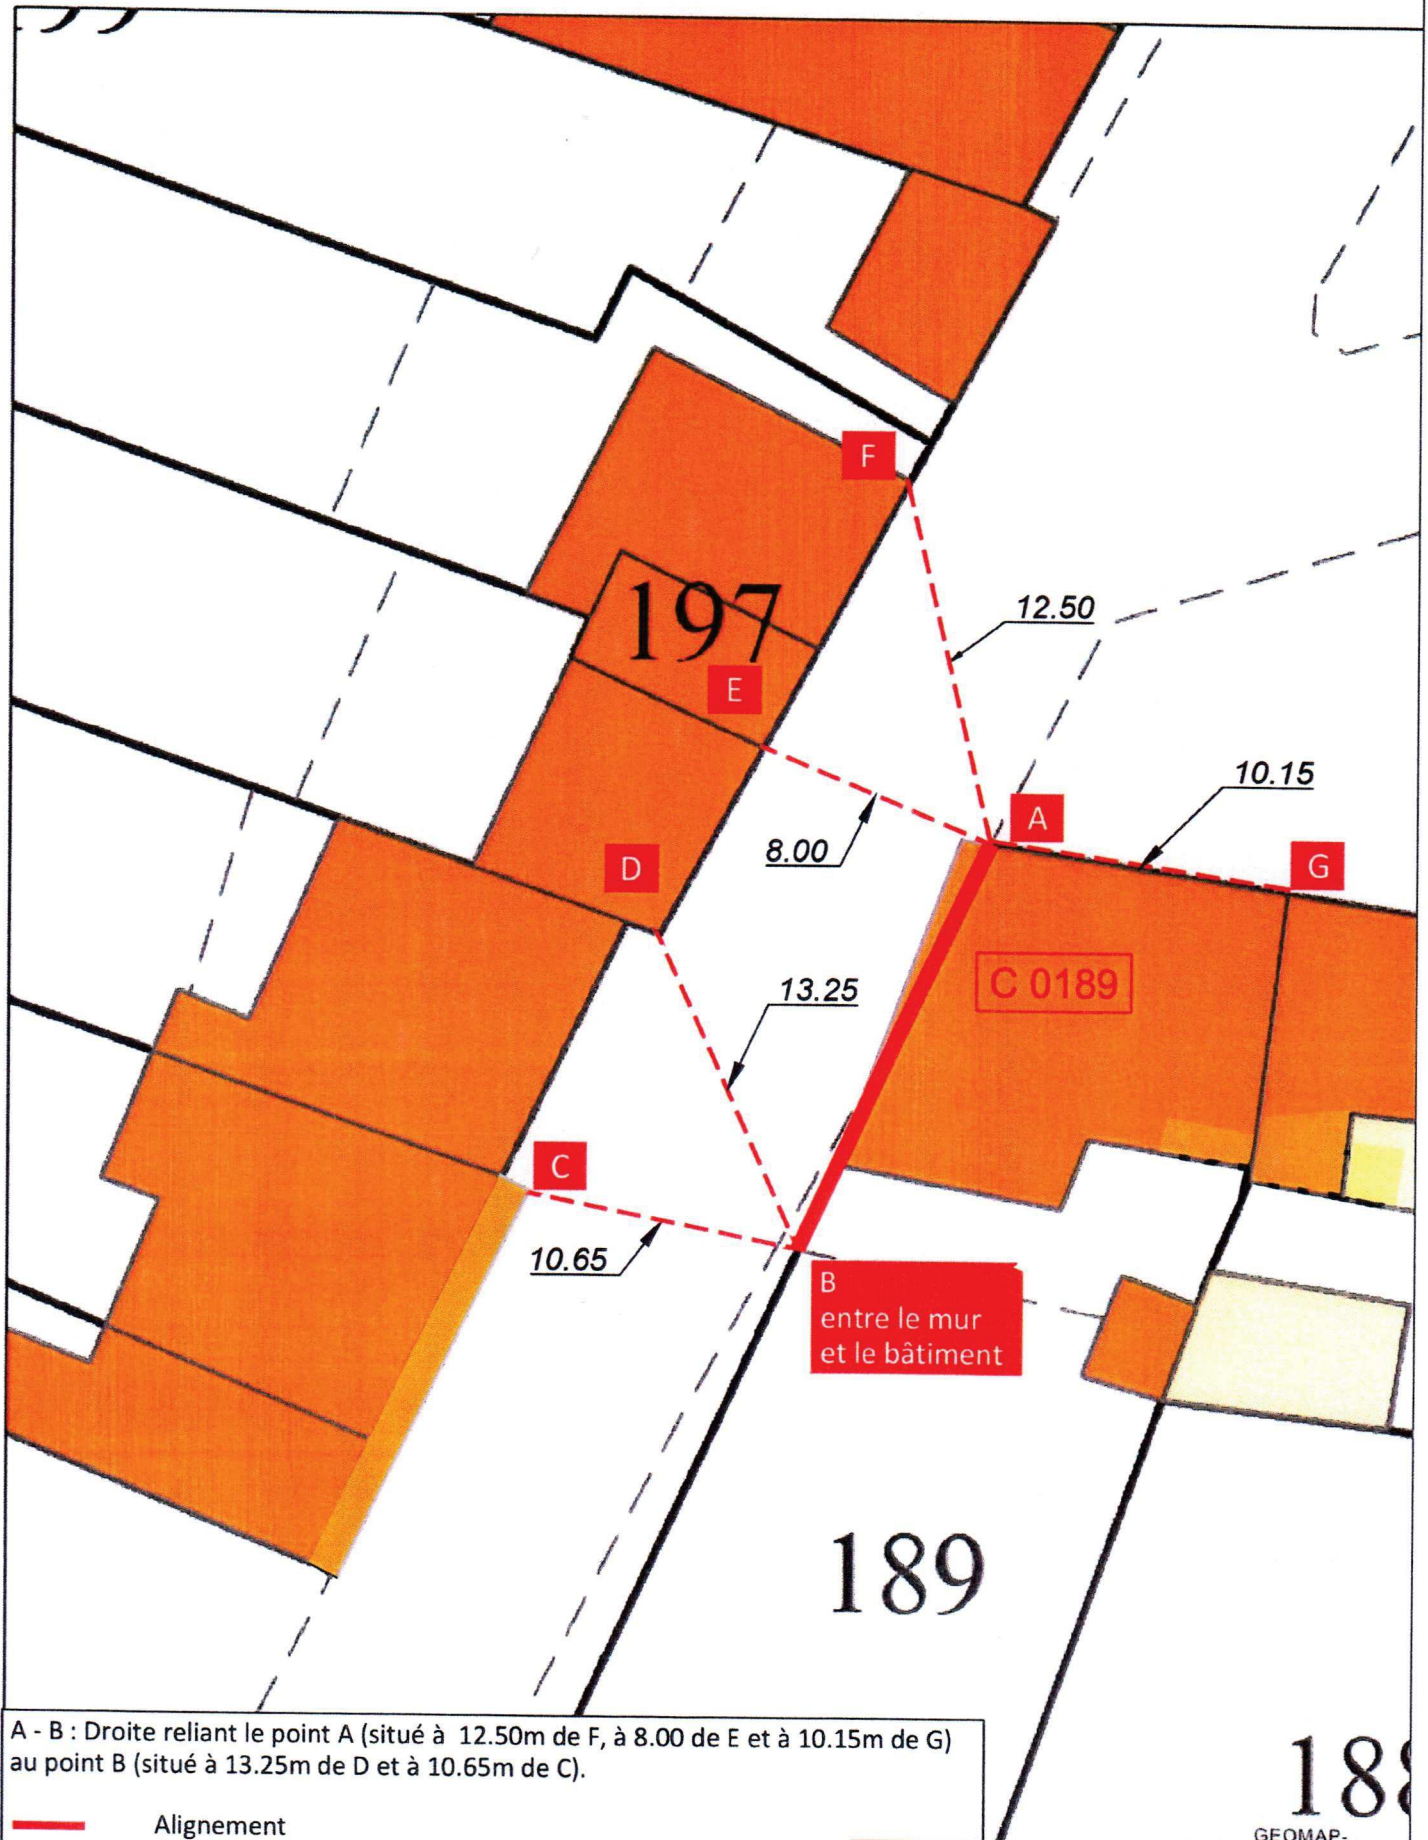


A - B : Droite reliant le point A (situé à 12.50m de F, à 8.00 de E et à 10.15m de G) au point B (situé à 13.25m de D et à 10.65m de C).

Alignement


Délibération du 4 avril 2022 AD 153/2022
Acte publié le : 26 avril 2022

Modification du plan d'alignement du 11 août 1860

RD 100 - GERMIGNY L'EXEMPT

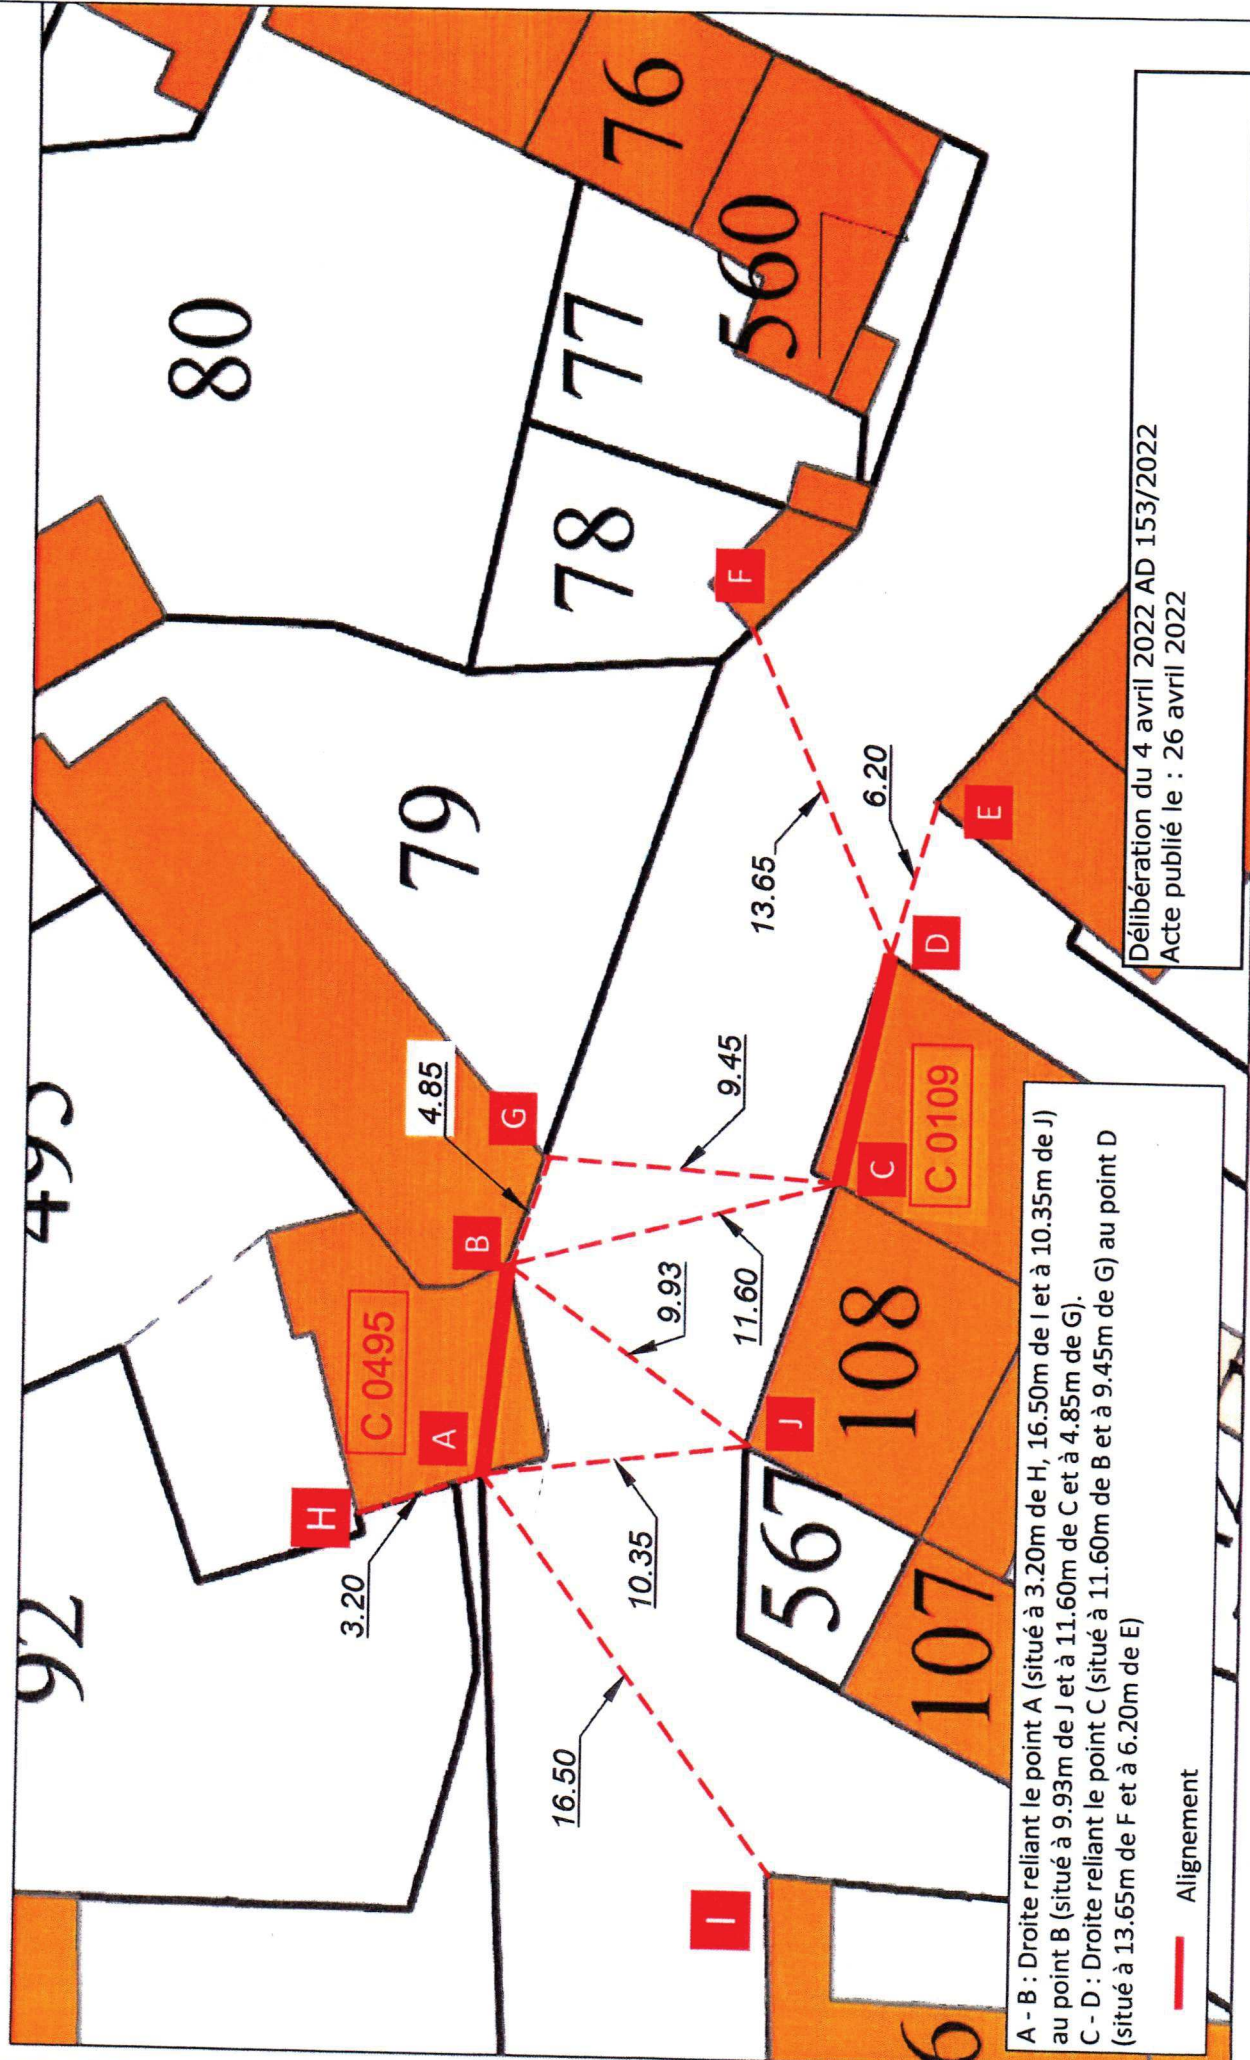

RD 920 - JOUET SUR L'AUBOIS

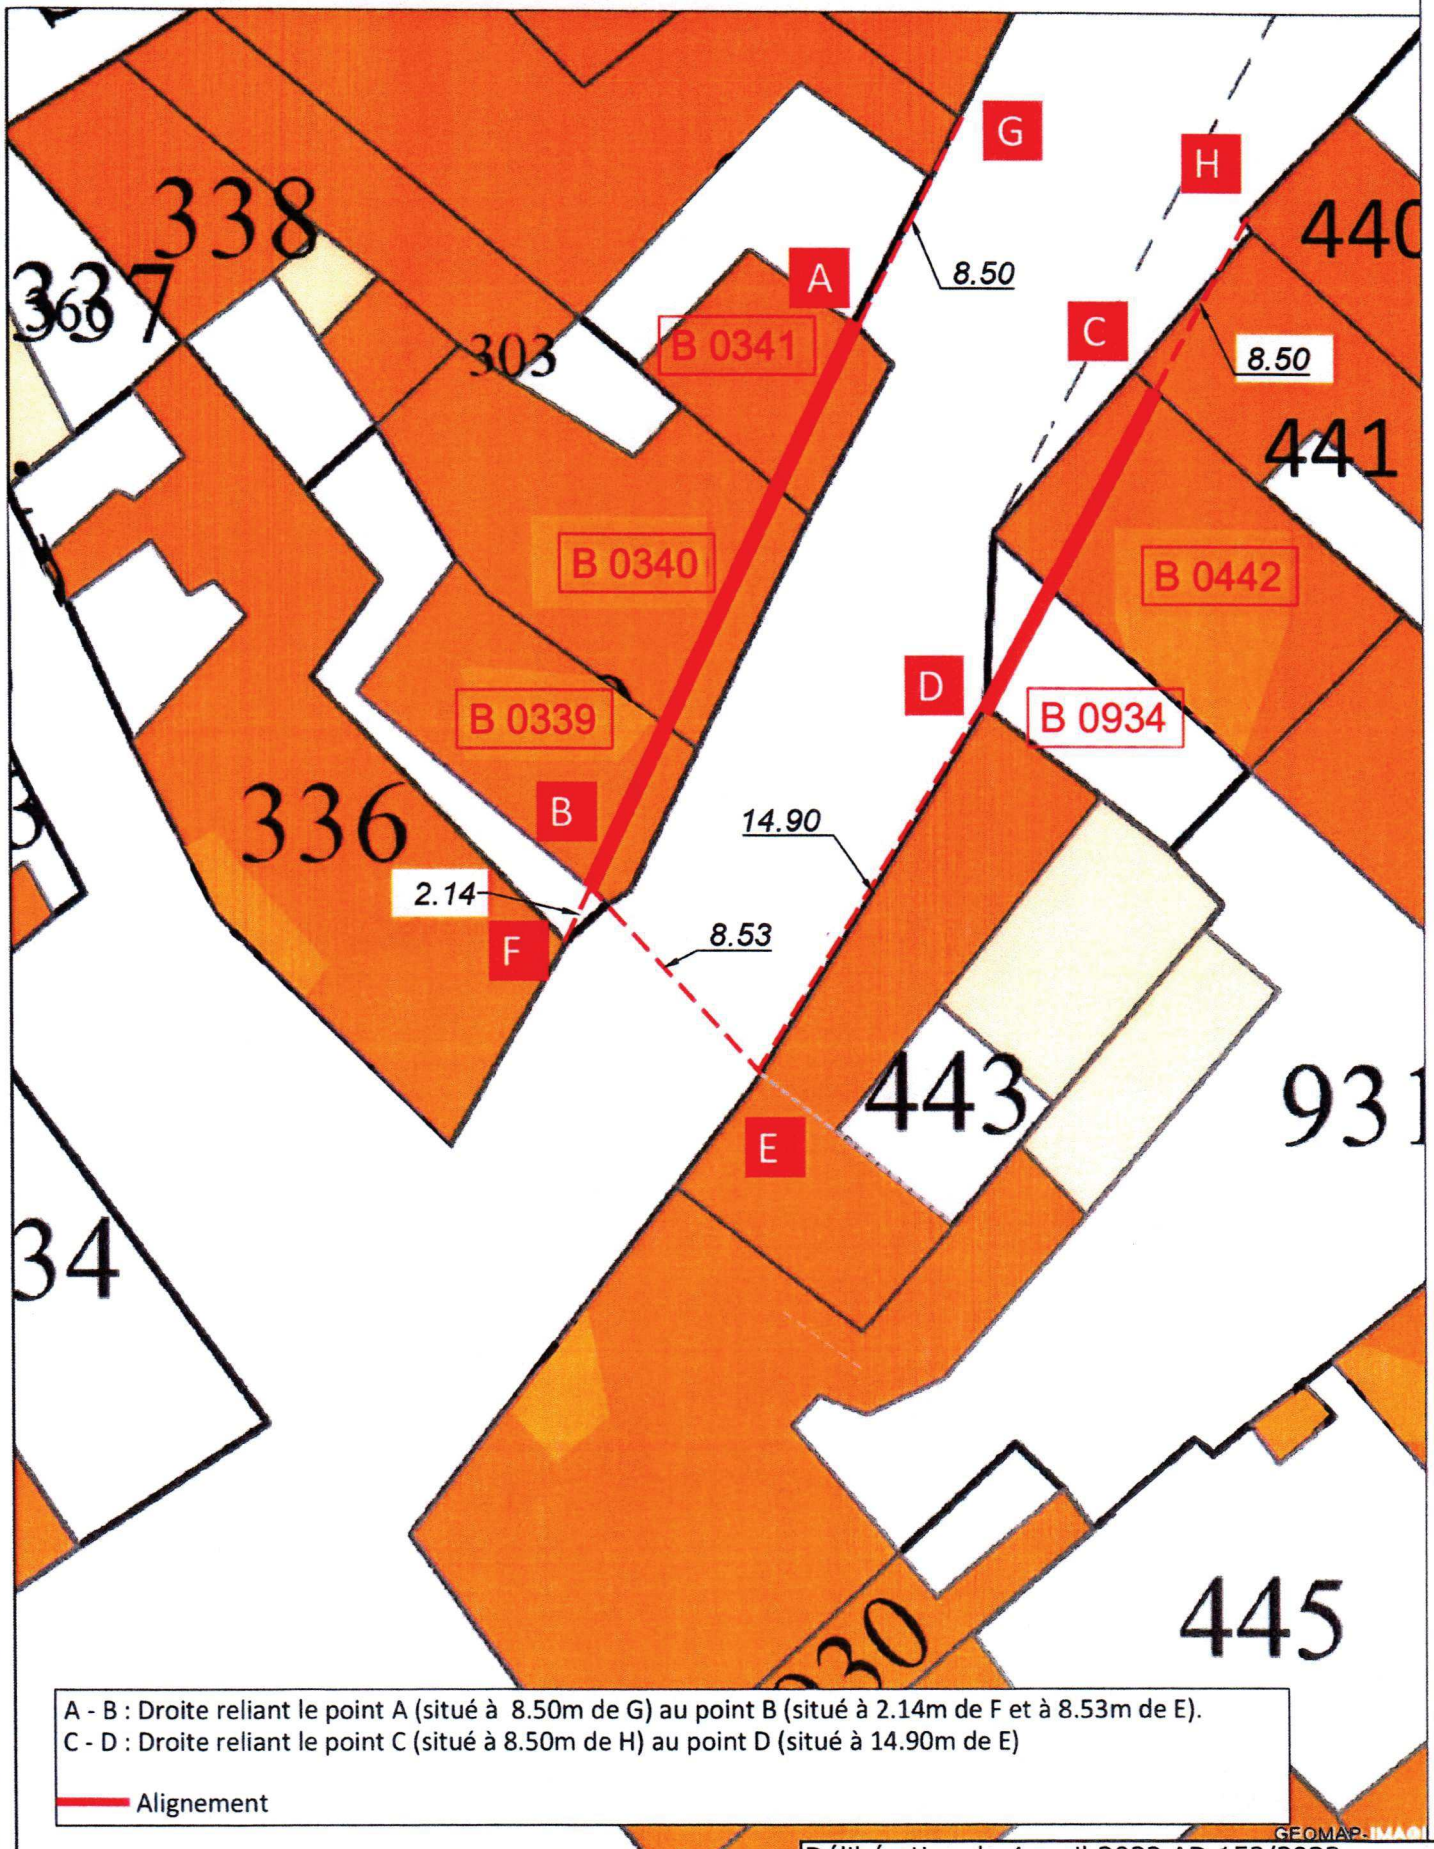


Modification du plan d'alignement du 27 janvier 1863

Délibération du 4 avril 2022 AD 153/2022
Acte publié le : 26 avril 2022

RD 920 - JOUET SUR L'AUBOIS

A - B : Droite reliant le point A (situé à 7.80m de J, à 9.20m de K et à 19.80m de L) au point B.
B - C : pan coupé reliant le point B au point C (situé à 13.58m de I et à 20.72m de H)
C - D : Droite reliant le point C au point D (situé à 4.82 m de E, à 10.00m de F et à 11.60m de G)


— Alignement

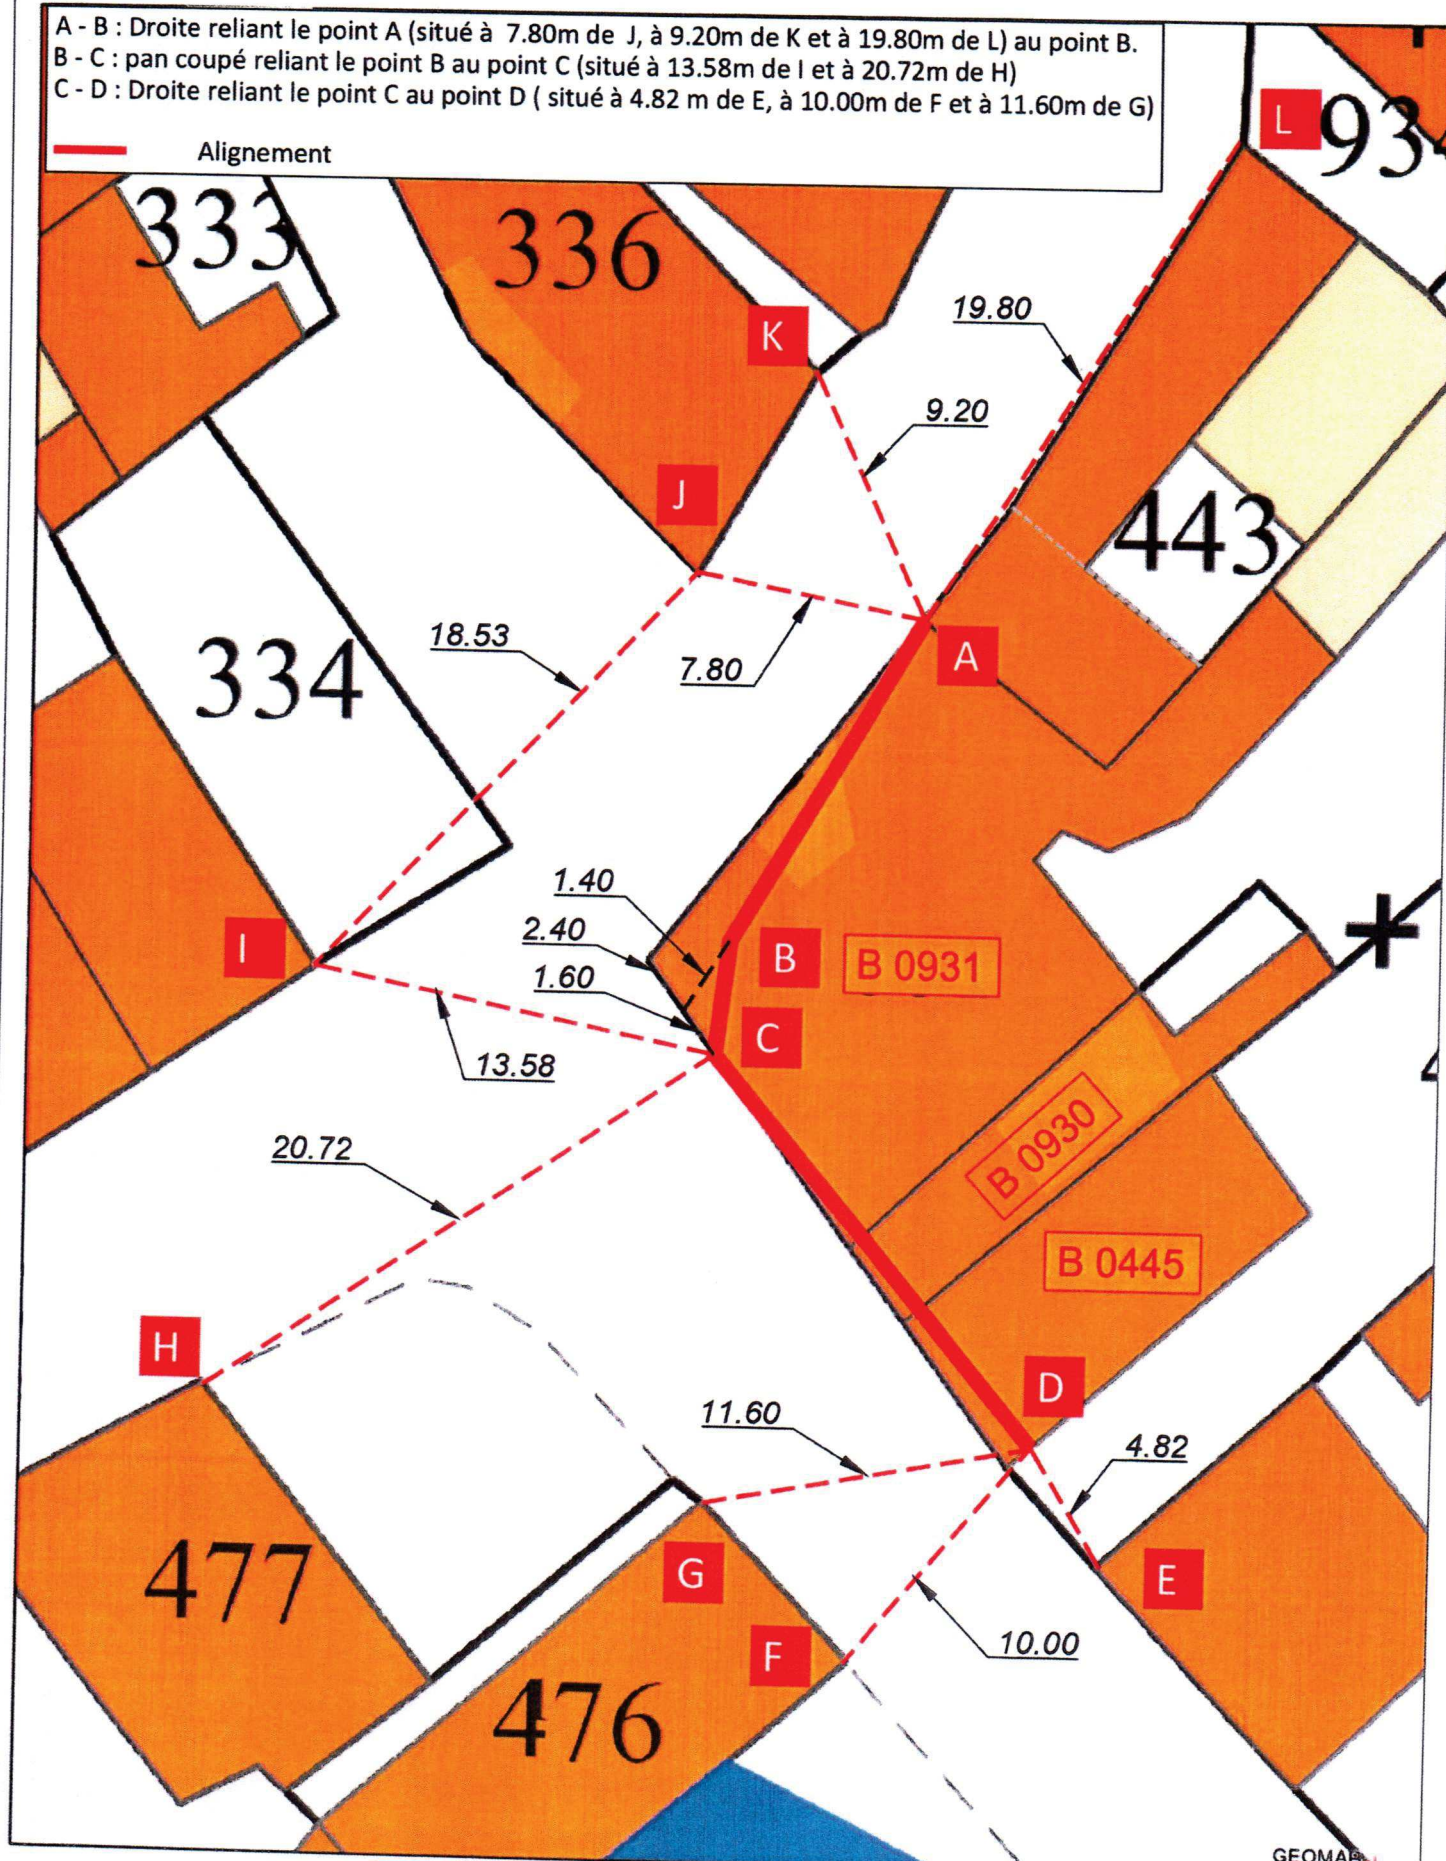

Modification du plan d'alignement du 15 avril 1885

Délibération du 4 avril 2022 AD 153/2022
Acte publié le : 26 avril 2022

RD 100 - LA CHAPELLE HUGON

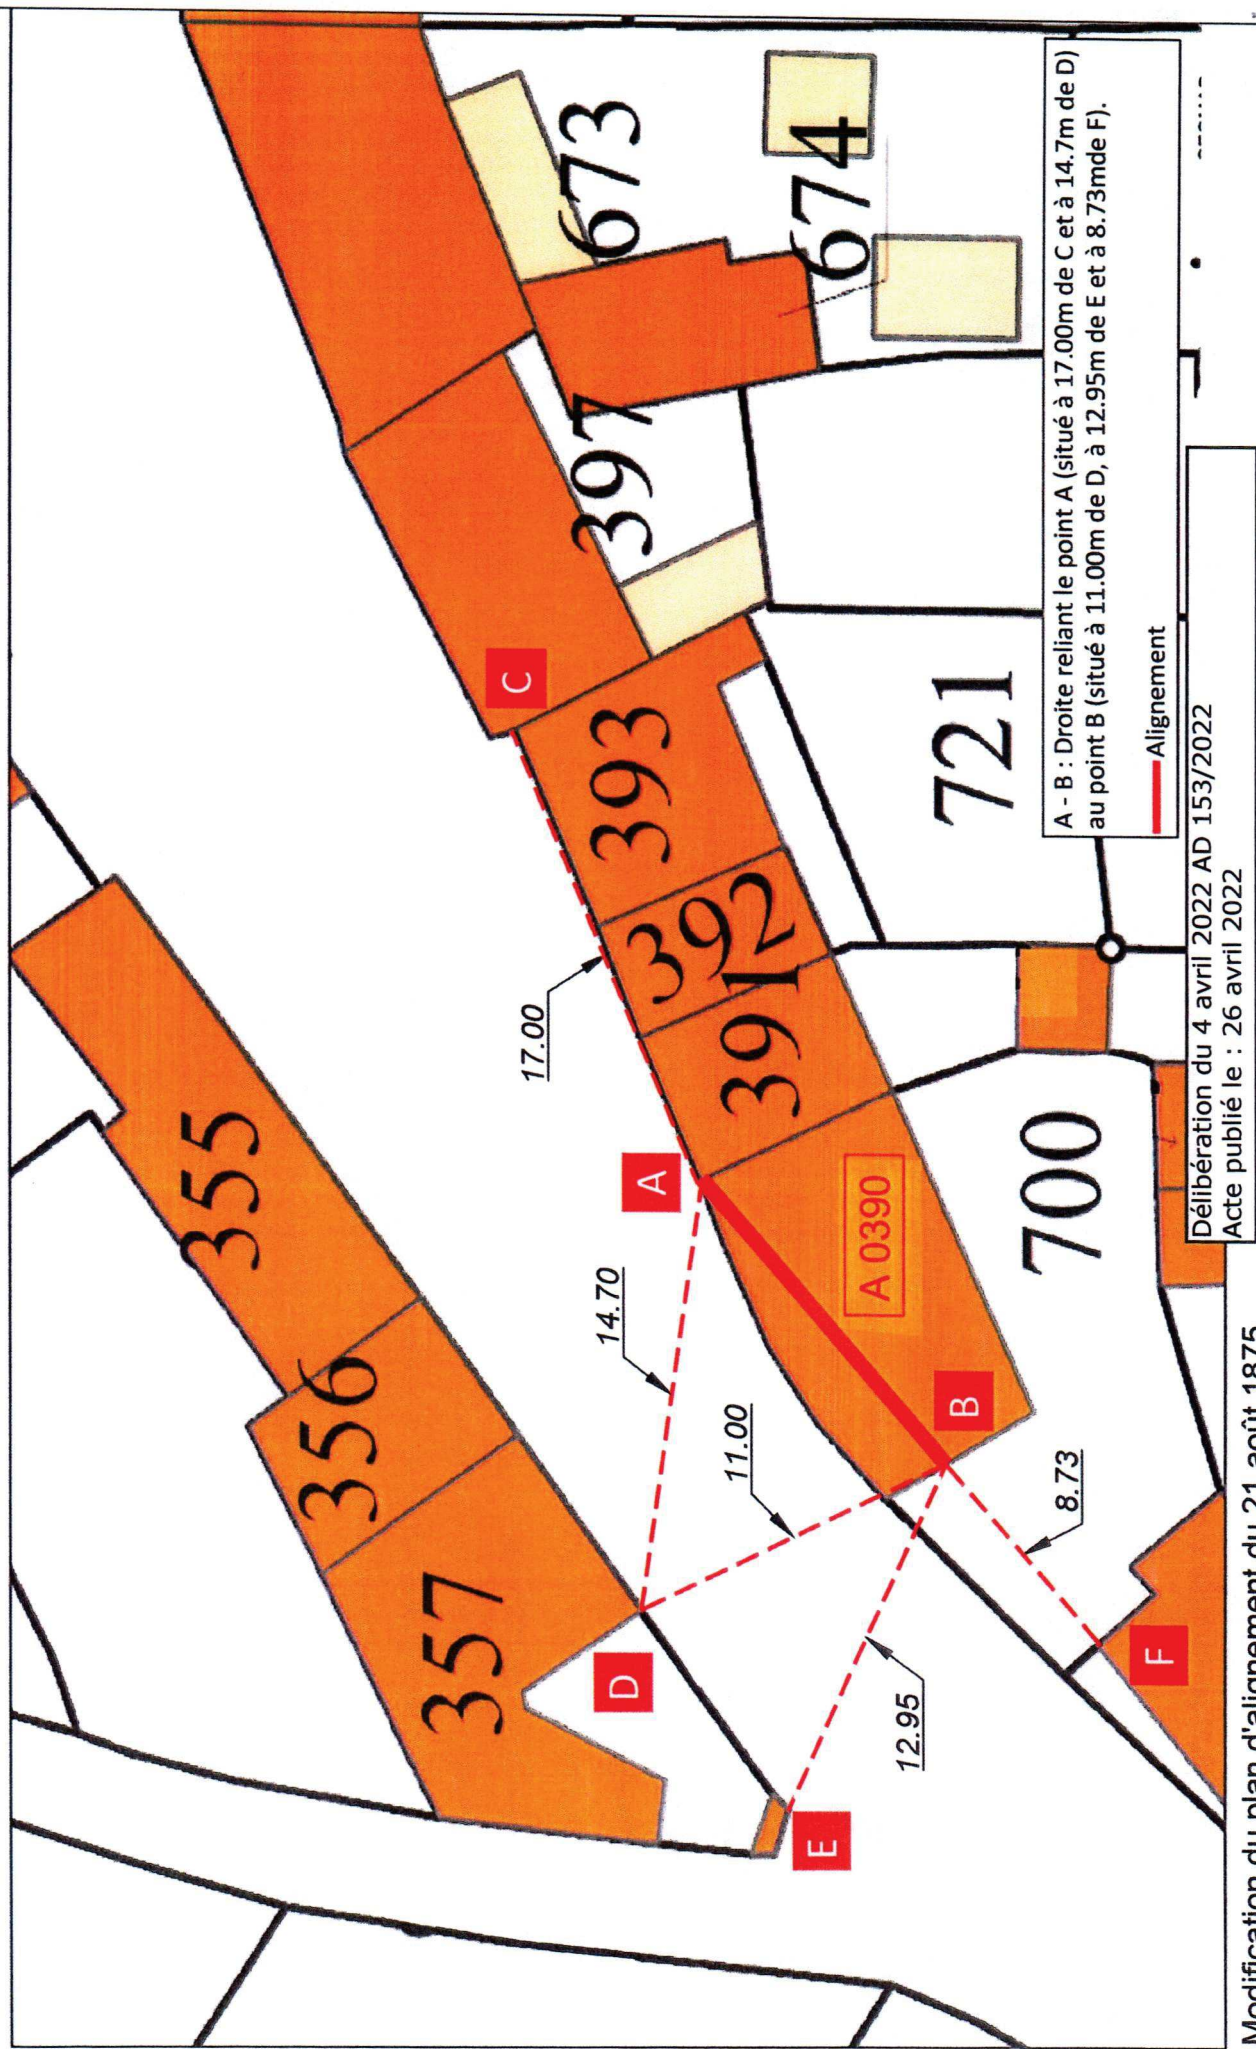

Délibération du 4 avril 2022 AD 153/2022
Acte publié le : 26 avril 2022

Modification du plan d'alignement du 21 août 1875

RD 45 - MARSEILLES LES AUBIGNY

36

F

21.35

37

1.20

A

AI 0282

281

B

9.50

8.85

G

H

7.42

290

C

AI 0289

D

12.60

270

E


A - B : Droite reliant le point A (situé à 21,35m de F) au point B (situé à 8,85m de G et à 9,50m de H).
C - D : Droite reliant le point C (situé à 7,42m de H) au point D (situé à 12,60m de E).

Alignement

Délibération du 4 avril 2022 AD 153/2022
Acte publié le : 26 avril 2022

Modification du plan d'alignement du 19 août 1884 modifié le 26 avril 1892

RD45 - MARSEILLES LES AUBIGNY

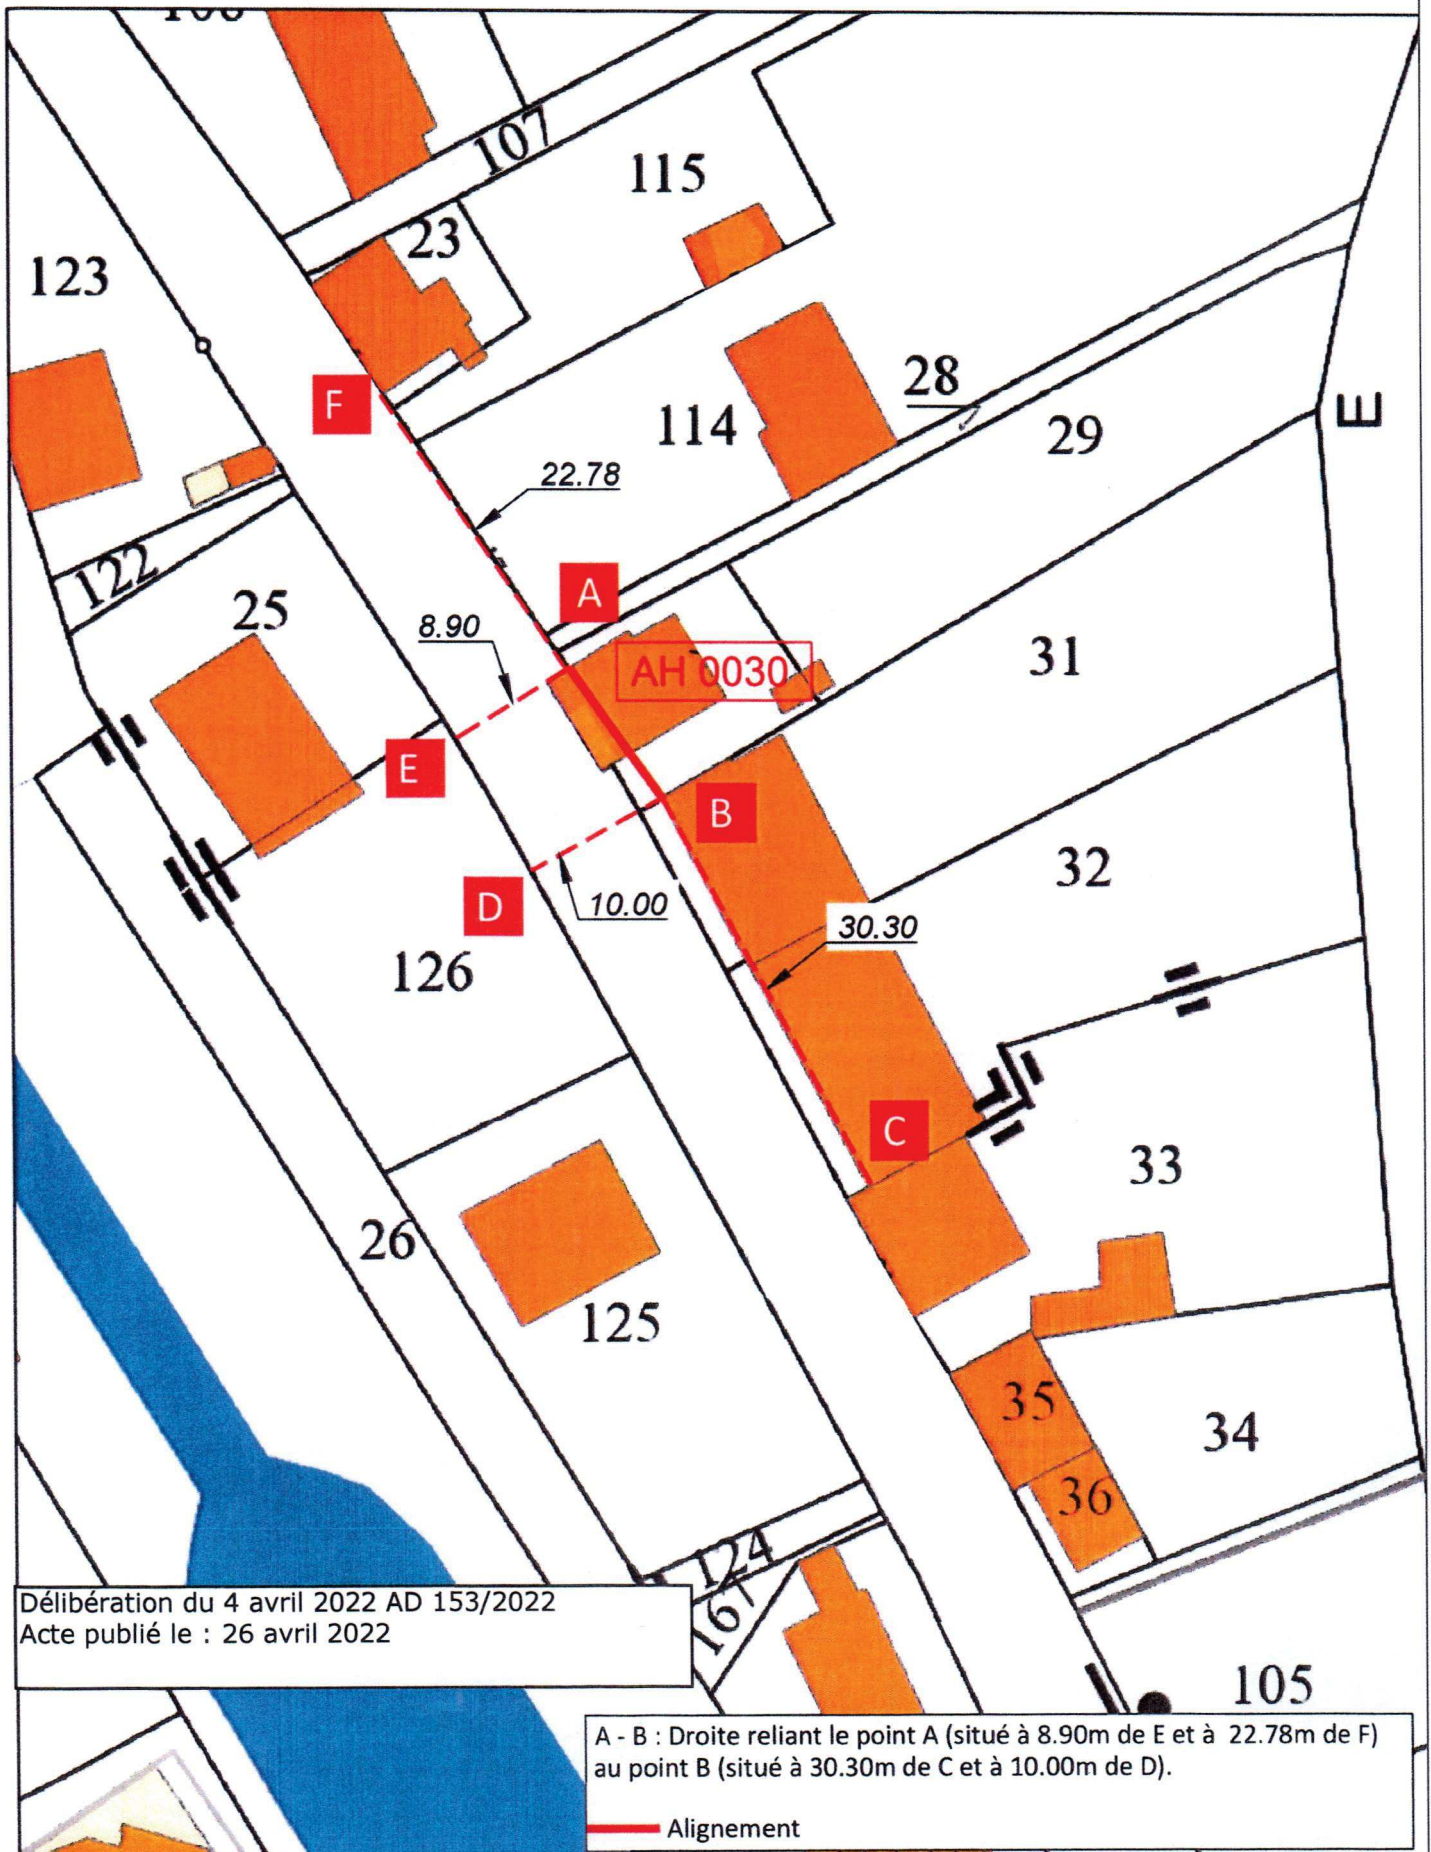

Modification du plan d'alignement du 19 août 1884 modifié le 26 avril 1892


RD 12 - MENETOU COUTURE



RD 12 - MENETOU COUTURE



RD 12 - MENETOU COUTURE

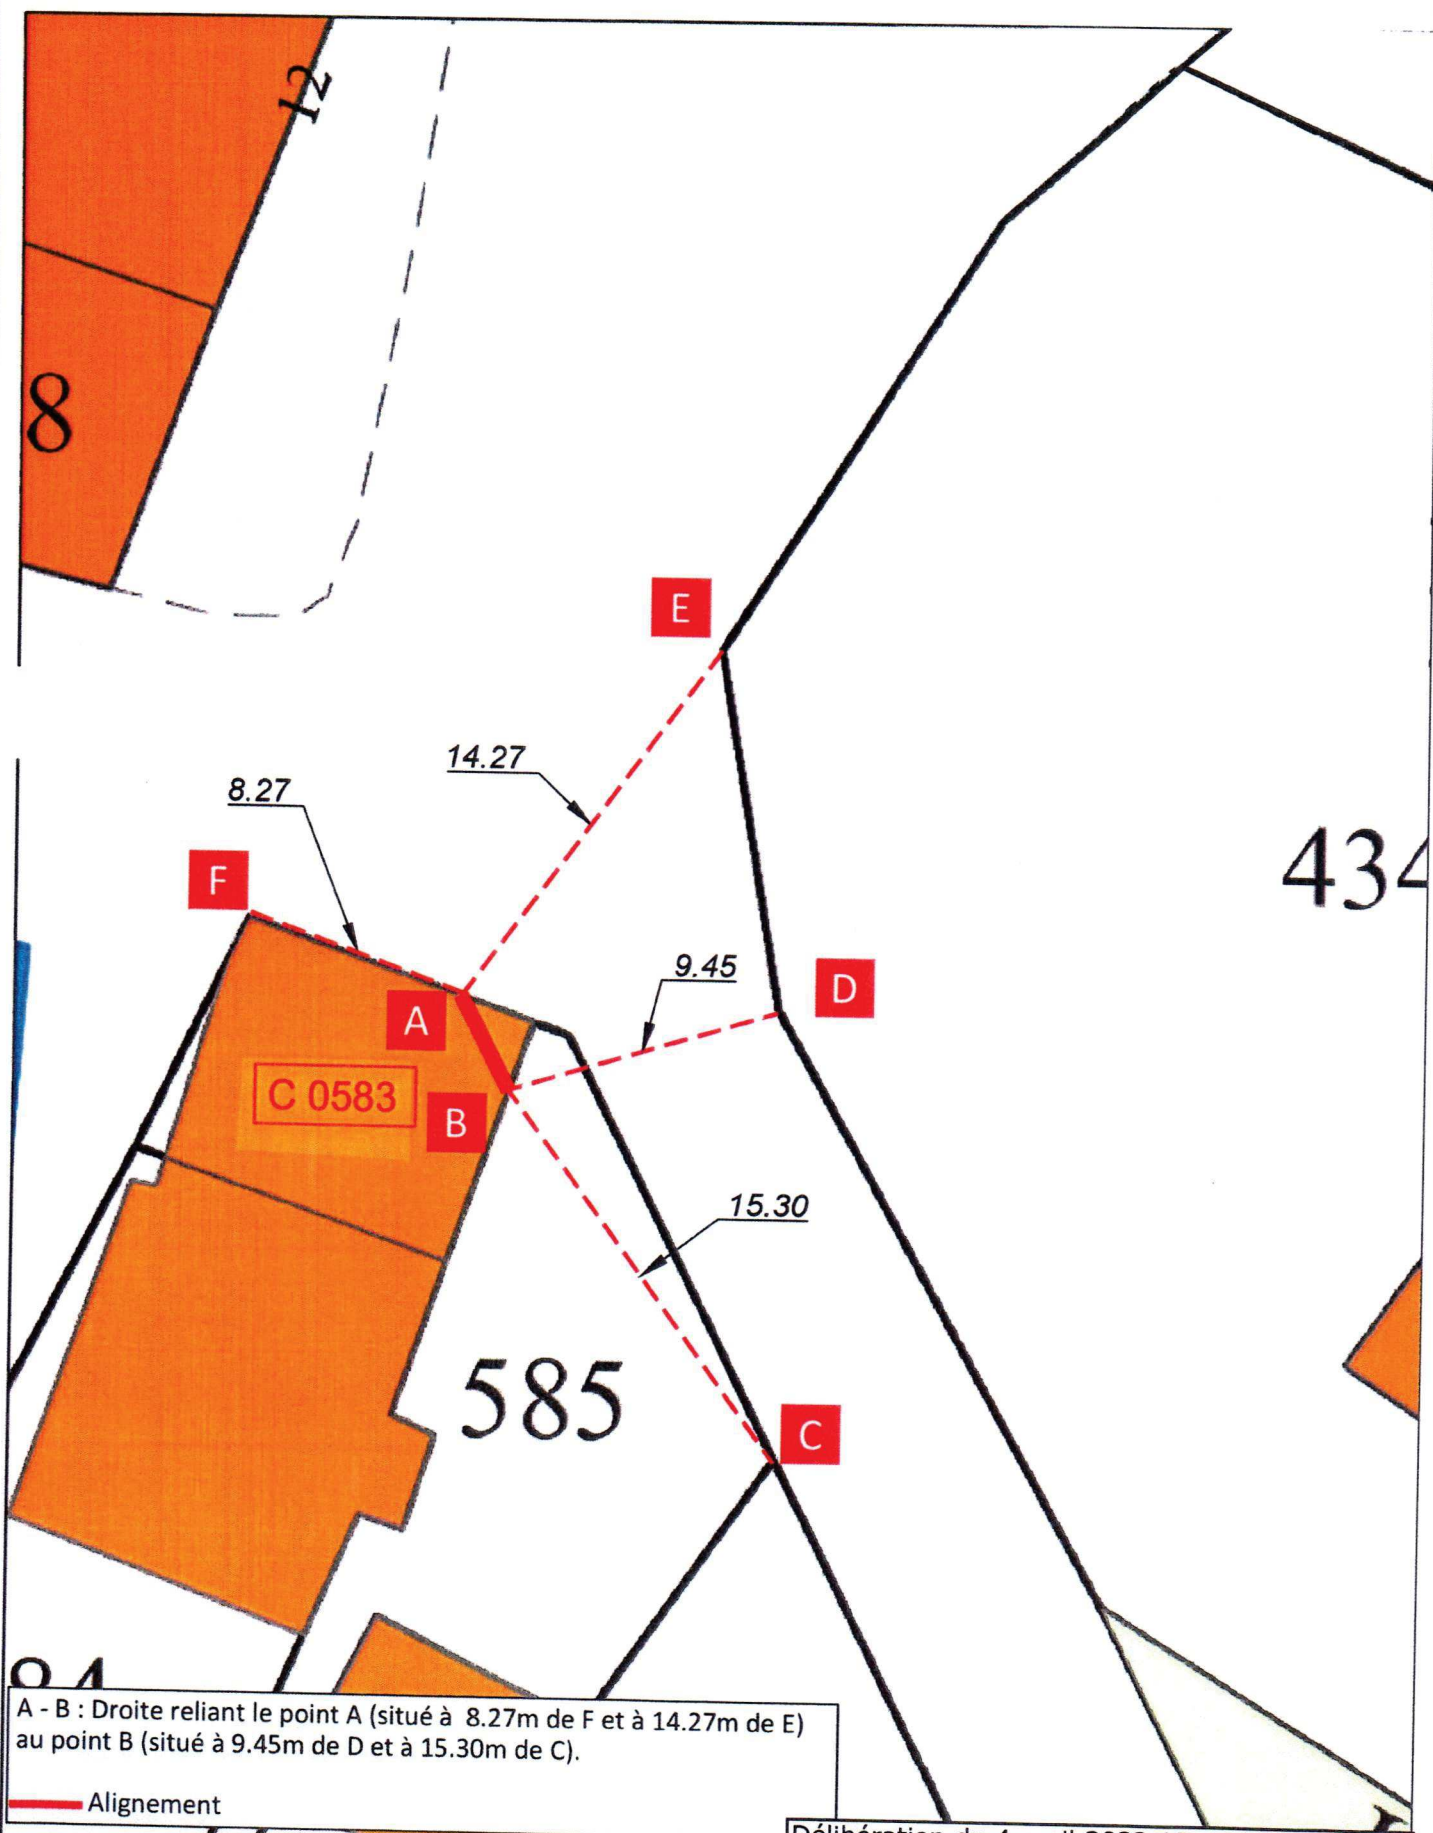


A - B : Droite reliant le point A (situé à 8.27m de F et à 14.27m de E)
au point B (situé à 9.45m de D et à 15.30m de C).

— Alignement

Délibération du 4 avril 2022 AD 153/2022
Acte publié le : 26 avril 2022

Modification du plan d'alignement du 18 février 1880

RD 26 - TORTERON

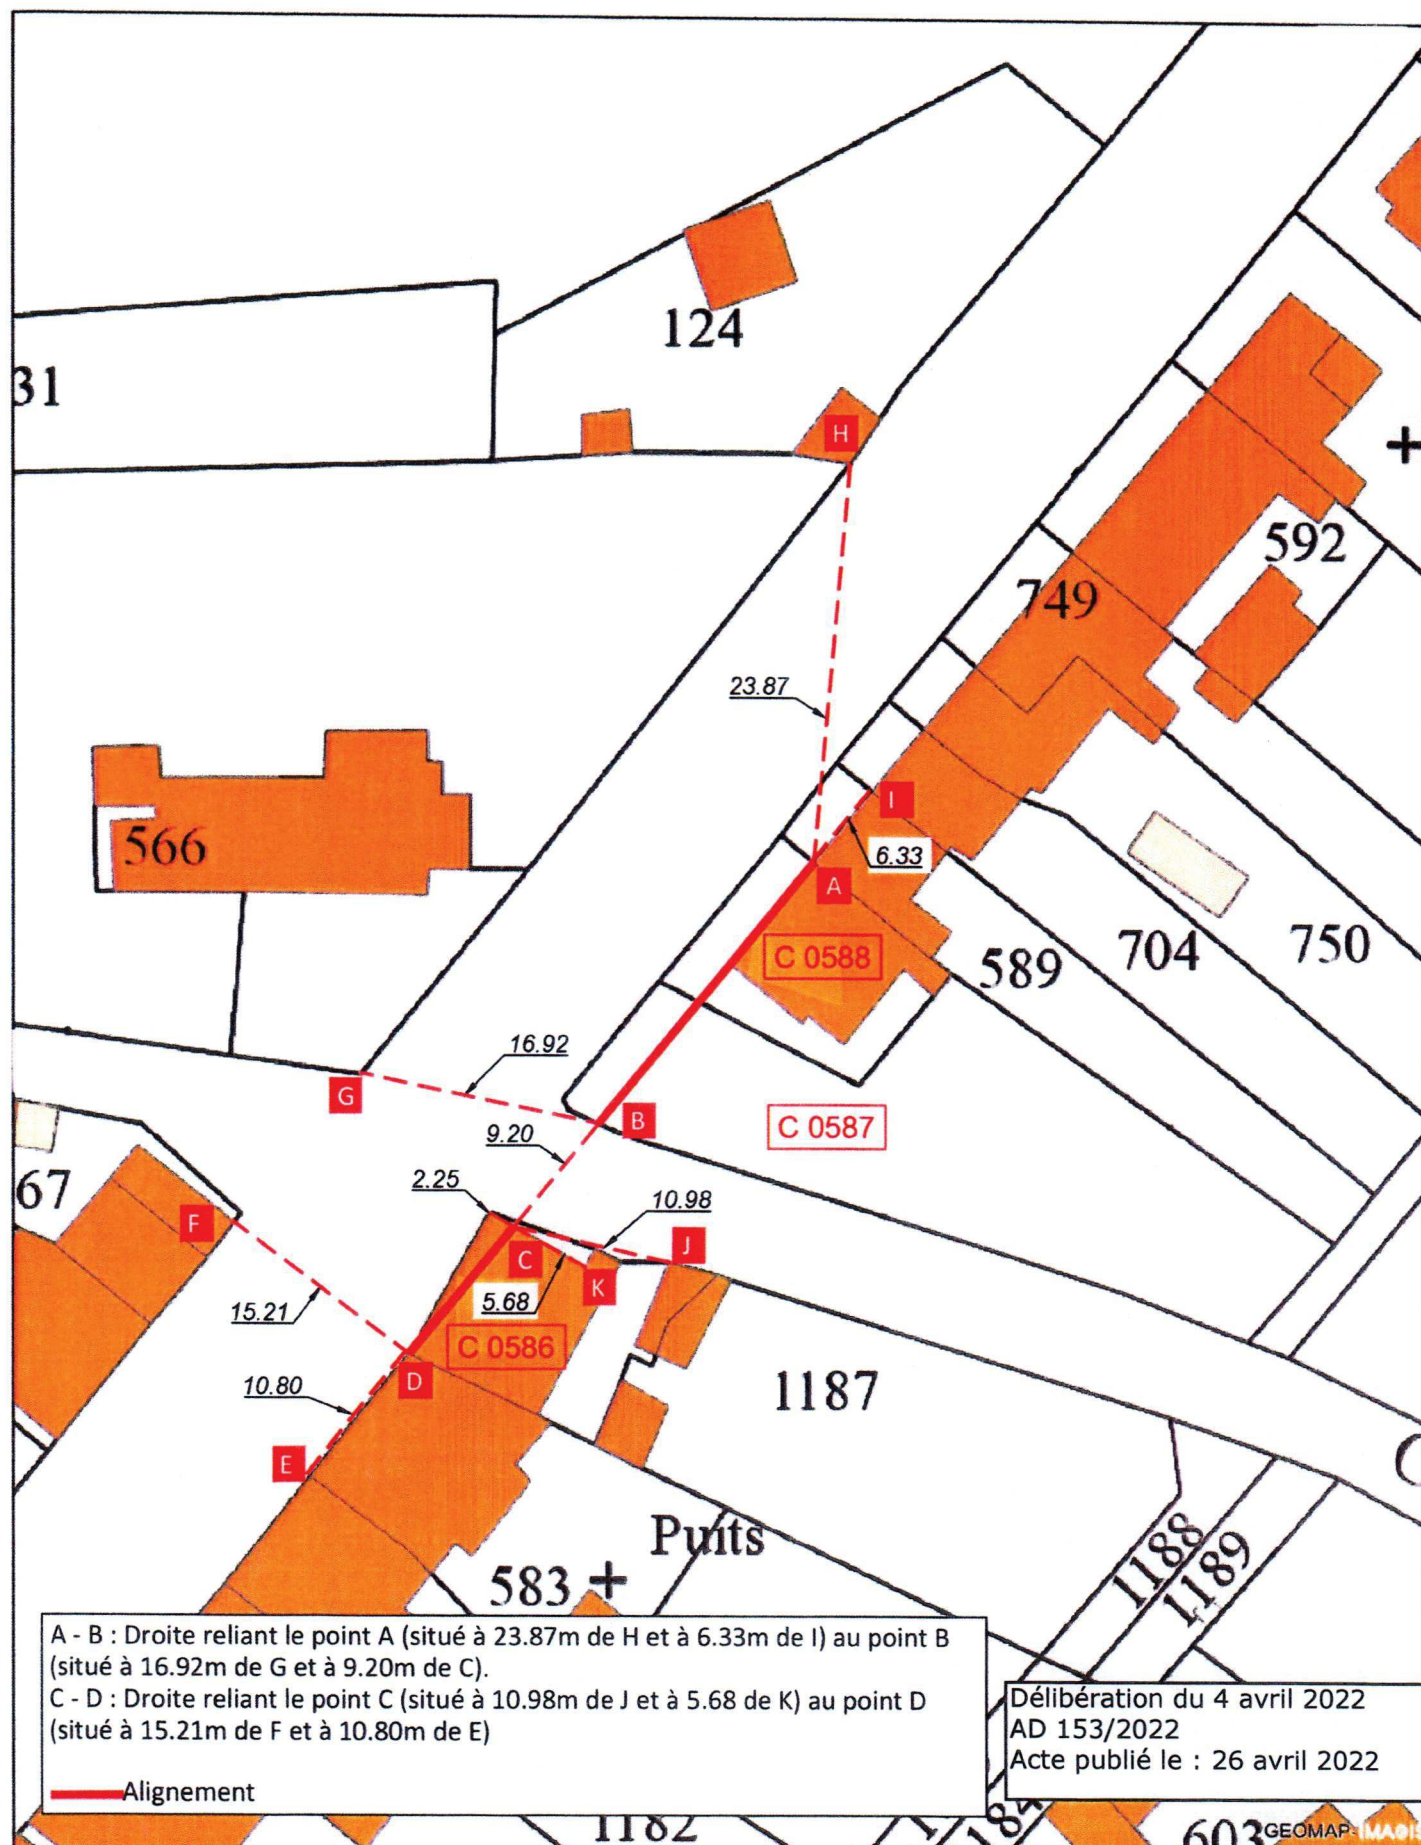

RD 26 - TORTERON

