


Planche 1

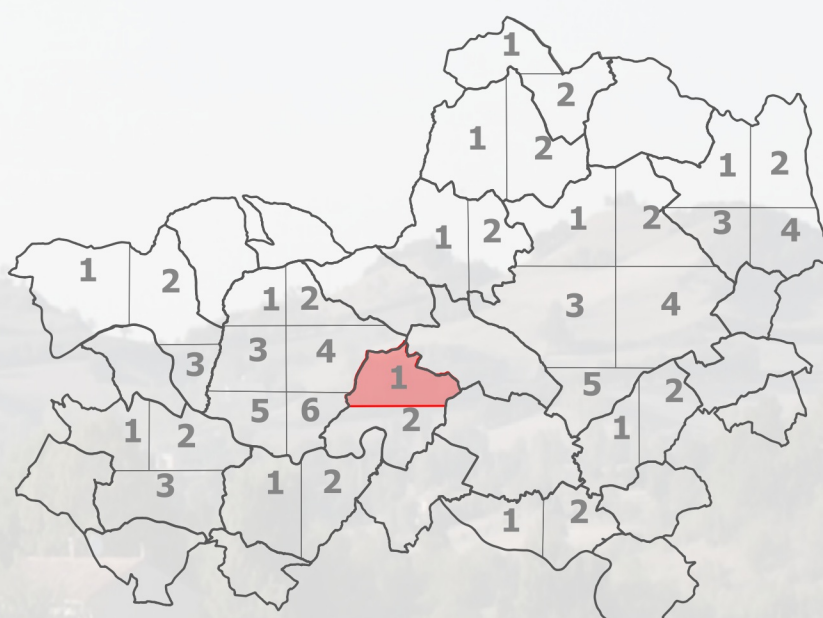

www.toponymy.fr



TOPOONYMY

«Origine DGFIP Cadastre © Droits de l'Etat réservés ® 2023»

Date :	Phase :	Echelle :	Pièce n°
03/2024	APPROBATION	1/5000	5.5.1
CCLPA - Maison du Pays, 81220 Servières tél : 05 63 70 52 67/ courriel : contact@cclpa.fr			


CCLPA - Maison du Pays, 81220 Serviès
 tél : 05 63 70 52 67/ courriel : contact@cclpa.fr

— Conduite d'eau potable
● Poteau incendie

ELABORATION DU
PLAN LOCAL
D'URBANISME
INTERCOMMUNAL

Adduction en eau potable

Planche 2

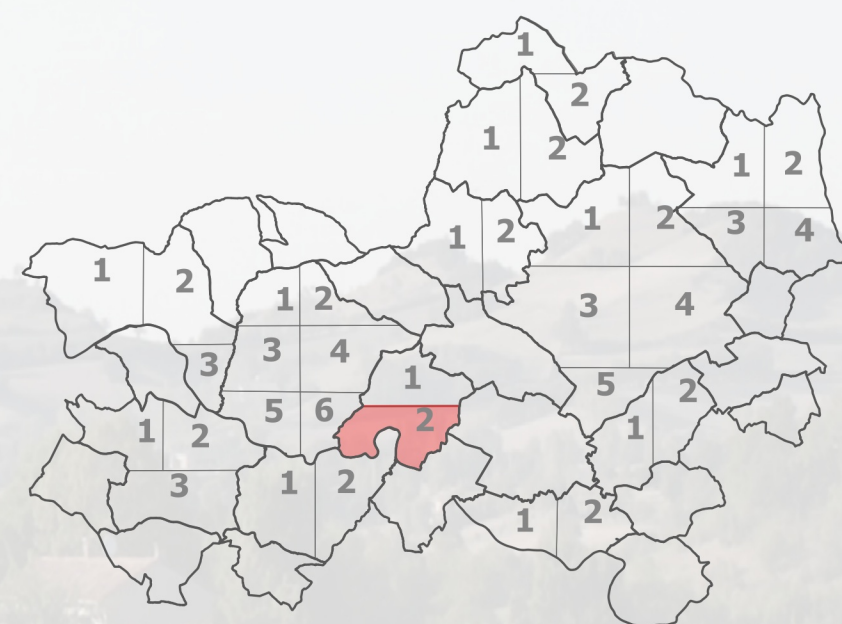


TOPONYMY

«Origine DGFIP Cadastre © Droits de l'Etat réservés © 2023»

Date : 03/2024	Phase : APPROBATION	Echelle : 1/5000	Pièce n° 5.5.1
CCLPA - Maison du Pays, 81220 Servières tél : 05 63 70 52 67 / ccprriel ; contact@ccclpa.fr			

CCLPA - Maison du Pays, 81220 Serviès
tél : 05 63 70 52 67 / courriel : contact@cclpa.fr

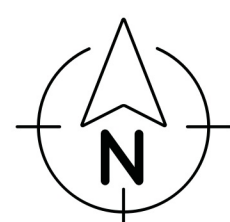

— Conduite d'eau potable
• Poteau incendie