


Légende

 ZONAGE ASSAINISSEMENT Iamb93

Commune de Lautrec assainissement collectif

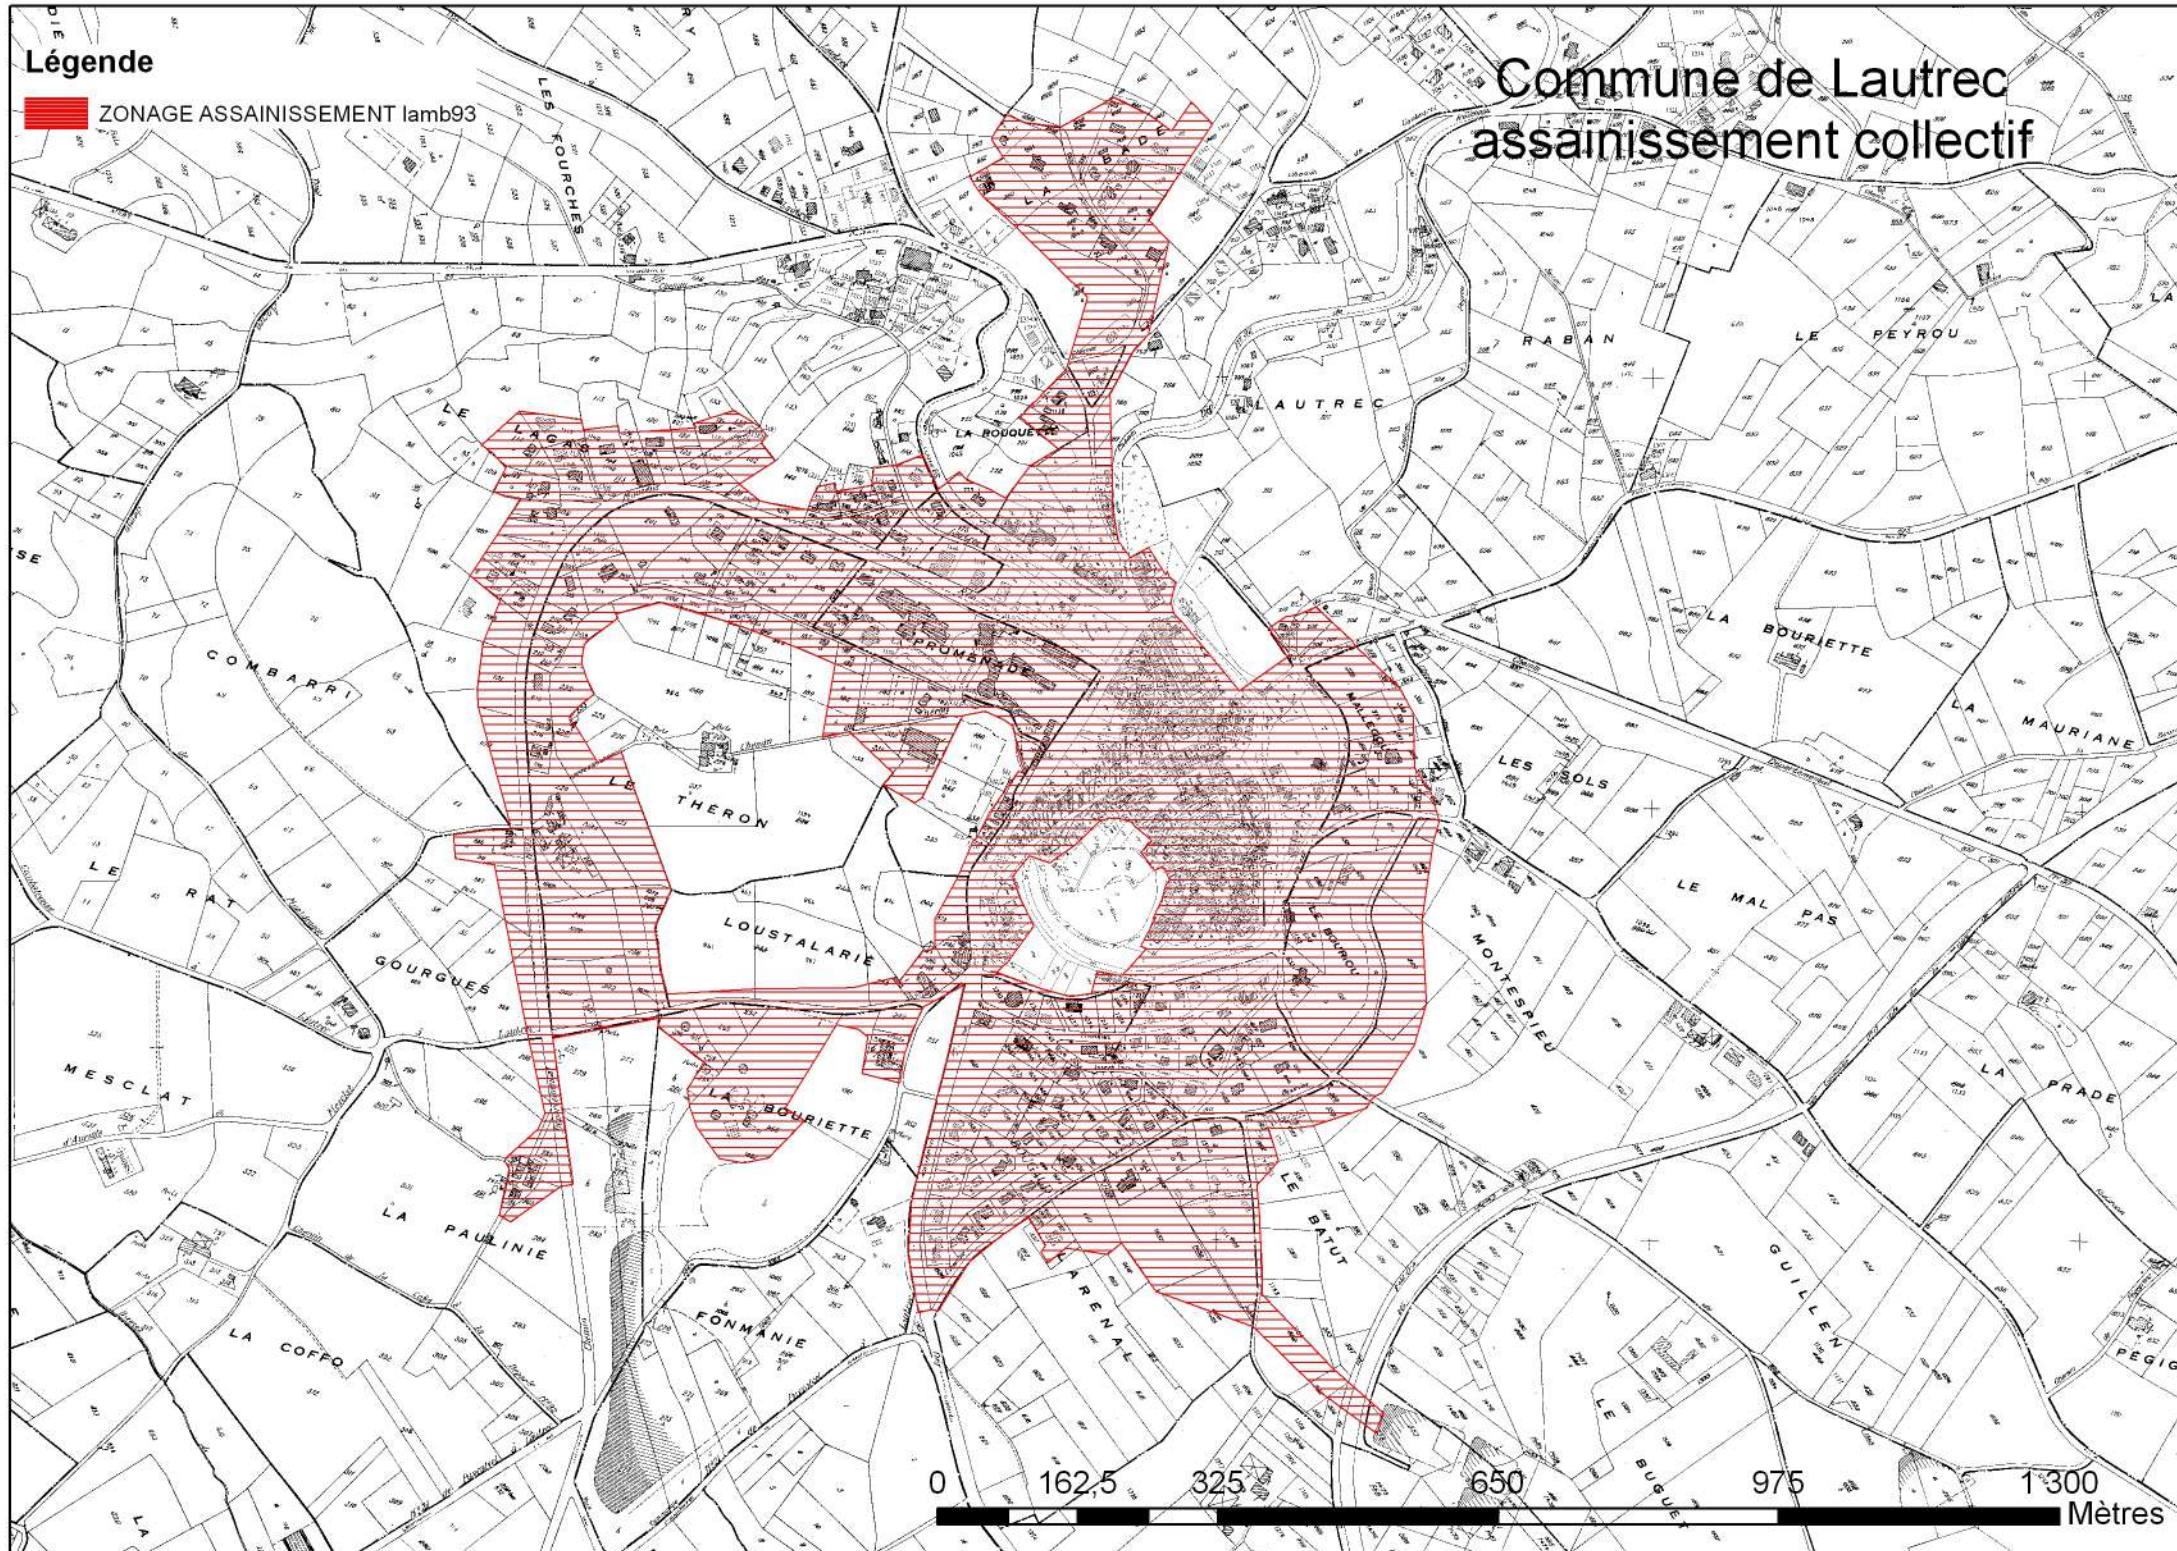

LAUTREC - la Bertrandié

Légende

CARTE APTITUDE SOL TYPE DE FILIERE lamb93

Type_filie, Type_fil_1


- ANC déconseillé,
- Expertise géologique nécessaire,
- Filtre à sable drainé, système compact agréé
- Filtre à sable horizontal,
- Filtre à sable horizontal, Filtre à sable vertical
- Filtre à sable horizontal, Terture d'infiltration
- Filtre à sable vertical,
- Filtre à sable vertical, Filtre à sable horizontal
- Filtre à sable vertical, Tranchée d'infiltration
- Terture d'infiltration,
- Tranchée d'infiltration,
- Tranchée d'infiltration, Filtre à sable horizontal
- Tranchée d'infiltration, Filtre à sable vertical
- ZONAGE ASSAINISSEMENT lamb93

la Galotte
235
la Bertrandie
St-Martin
Cim.
Métairie Grande
252
de

Filtre à sable vertical/Drainé
Tranchée d'infiltration/A surdimensionner
Classe 2/SERP2111

0 105 210 420 630 840 Mètres

LAUTREC - Cabrille-Dauzats

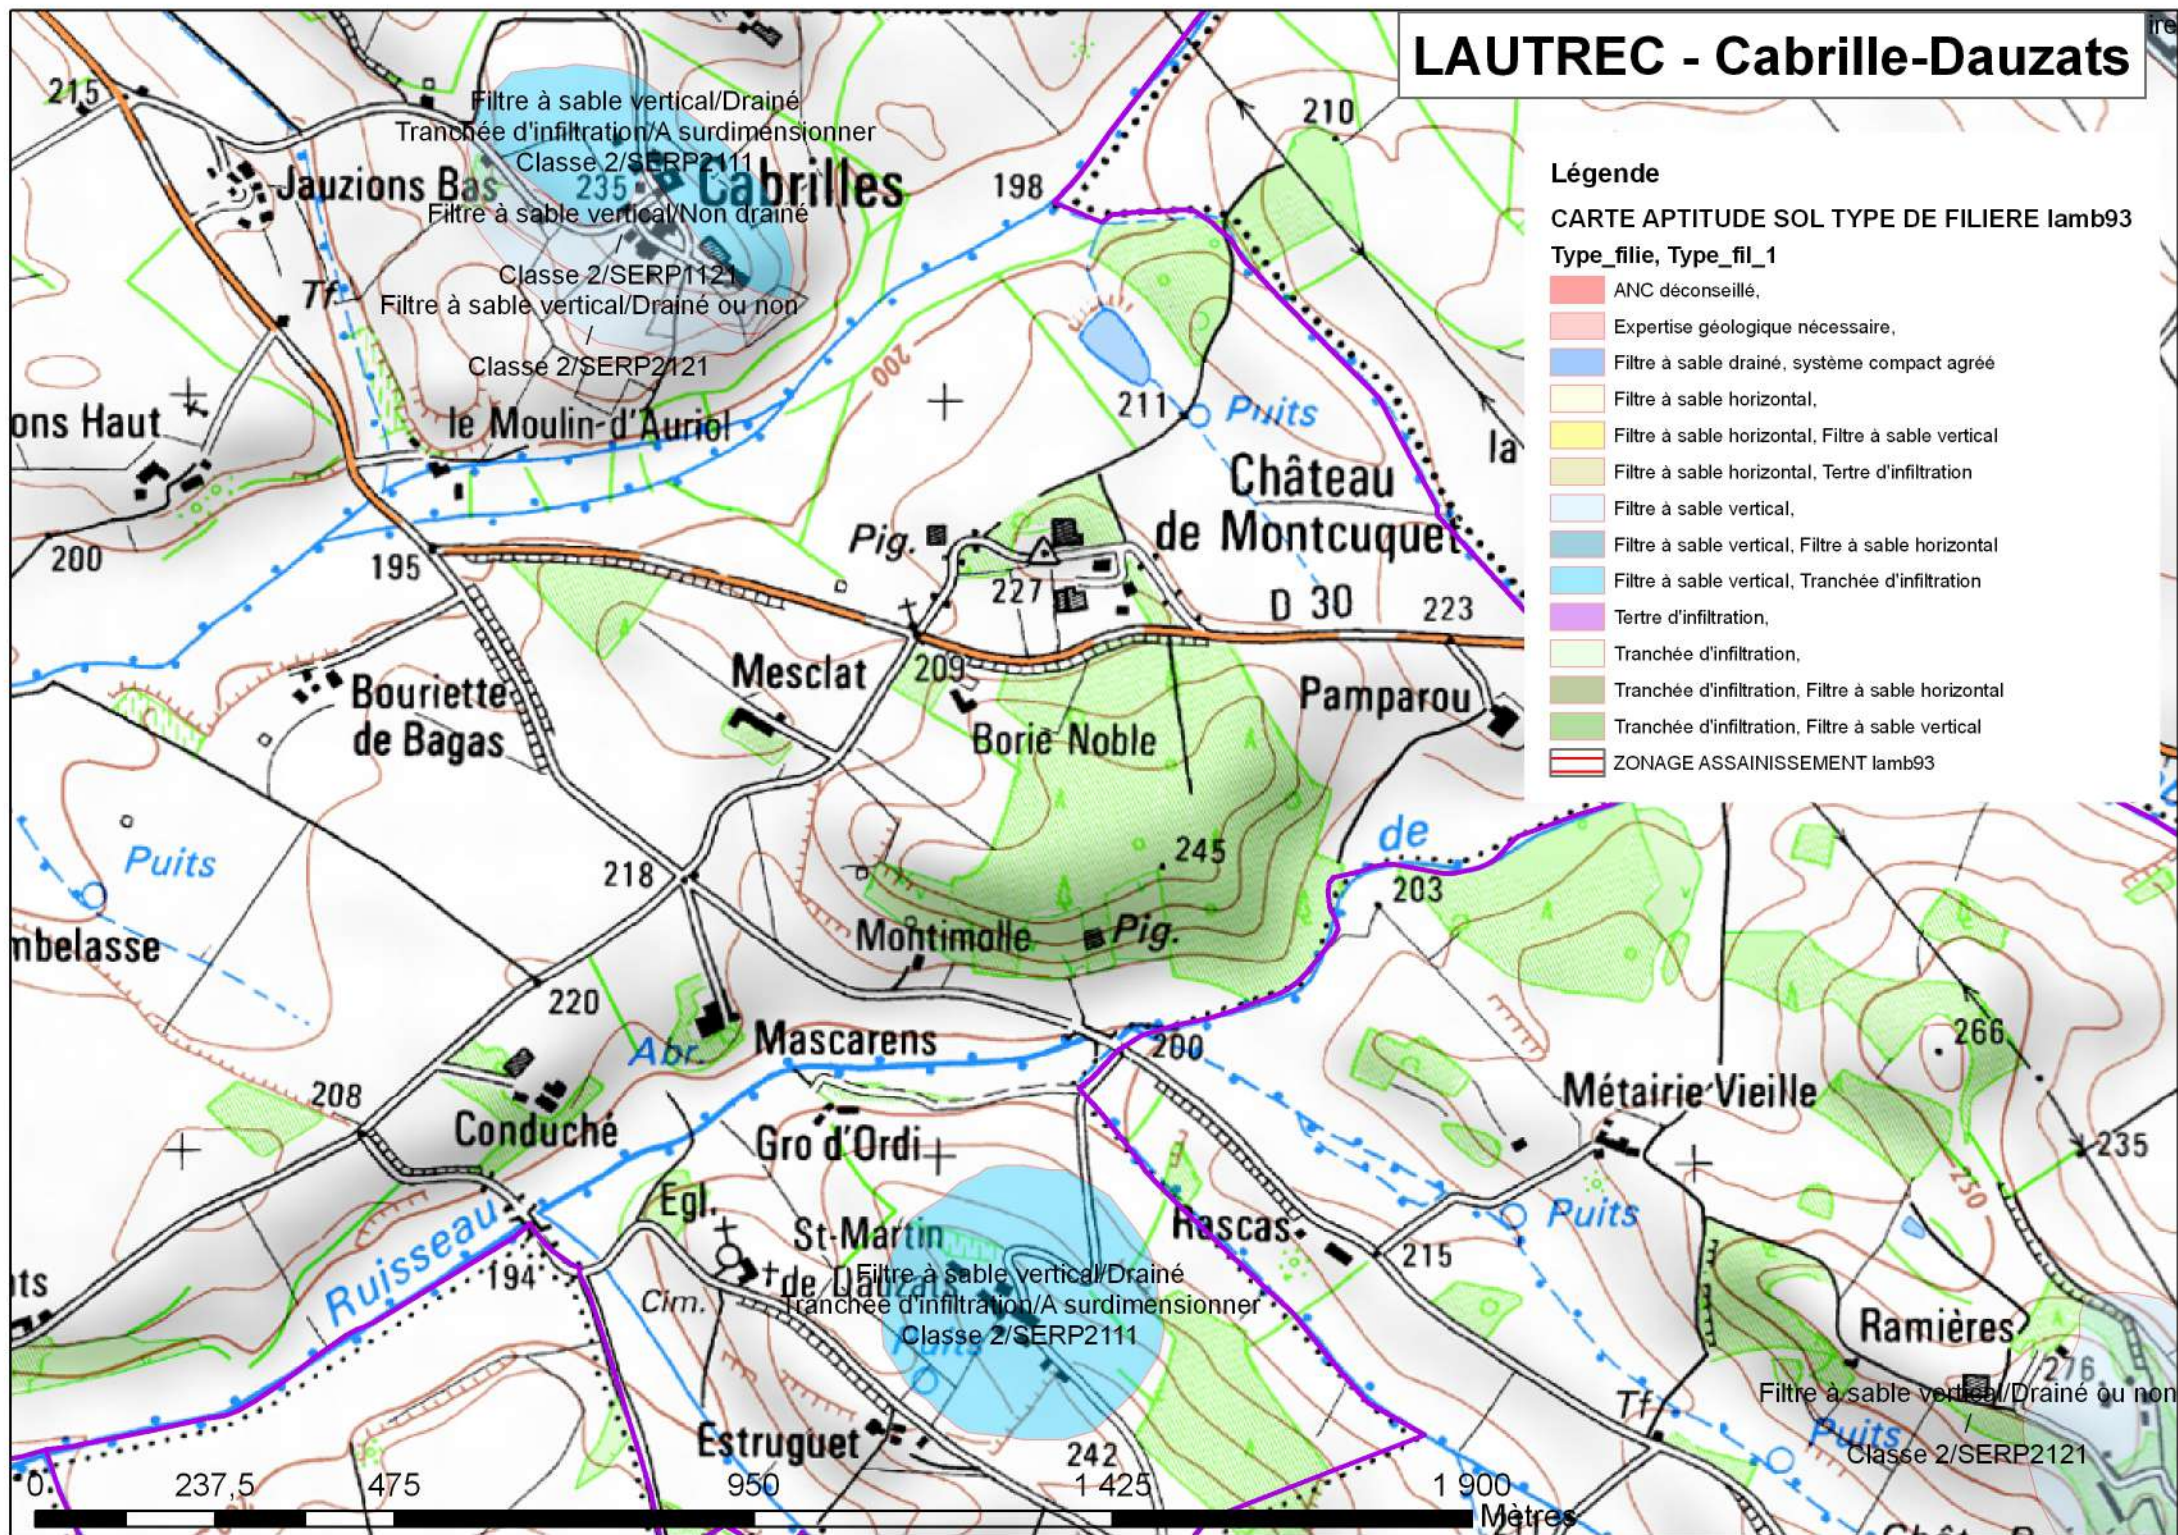


LAUTREC - les Cousteliers

Légende

CARTE APTITUDE SOL TYPE DE FILIERE lamb93

Type_filie, Type_fil_1

- ANC déconseillé,
- Expertise géologique nécessaire,
- Filtre à sable drainé, système compact agréé
- Filtre à sable horizontal,
- Filtre à sable horizontal, Filtre à sable vertical
- Filtre à sable horizontal, Tertre d'infiltration
- Filtre à sable vertical,
- Filtre à sable vertical, Filtre à sable horizontal
- Filtre à sable vertical, Tranchée d'infiltration
- Tertre d'infiltration,
- Tranchée d'infiltration,
- Tranchée d'infiltration, Filtre à sable horizontal
- Tranchée d'infiltration, Filtre à sable vertical
- ZONAGE ASSAINISSEMENT lamb93

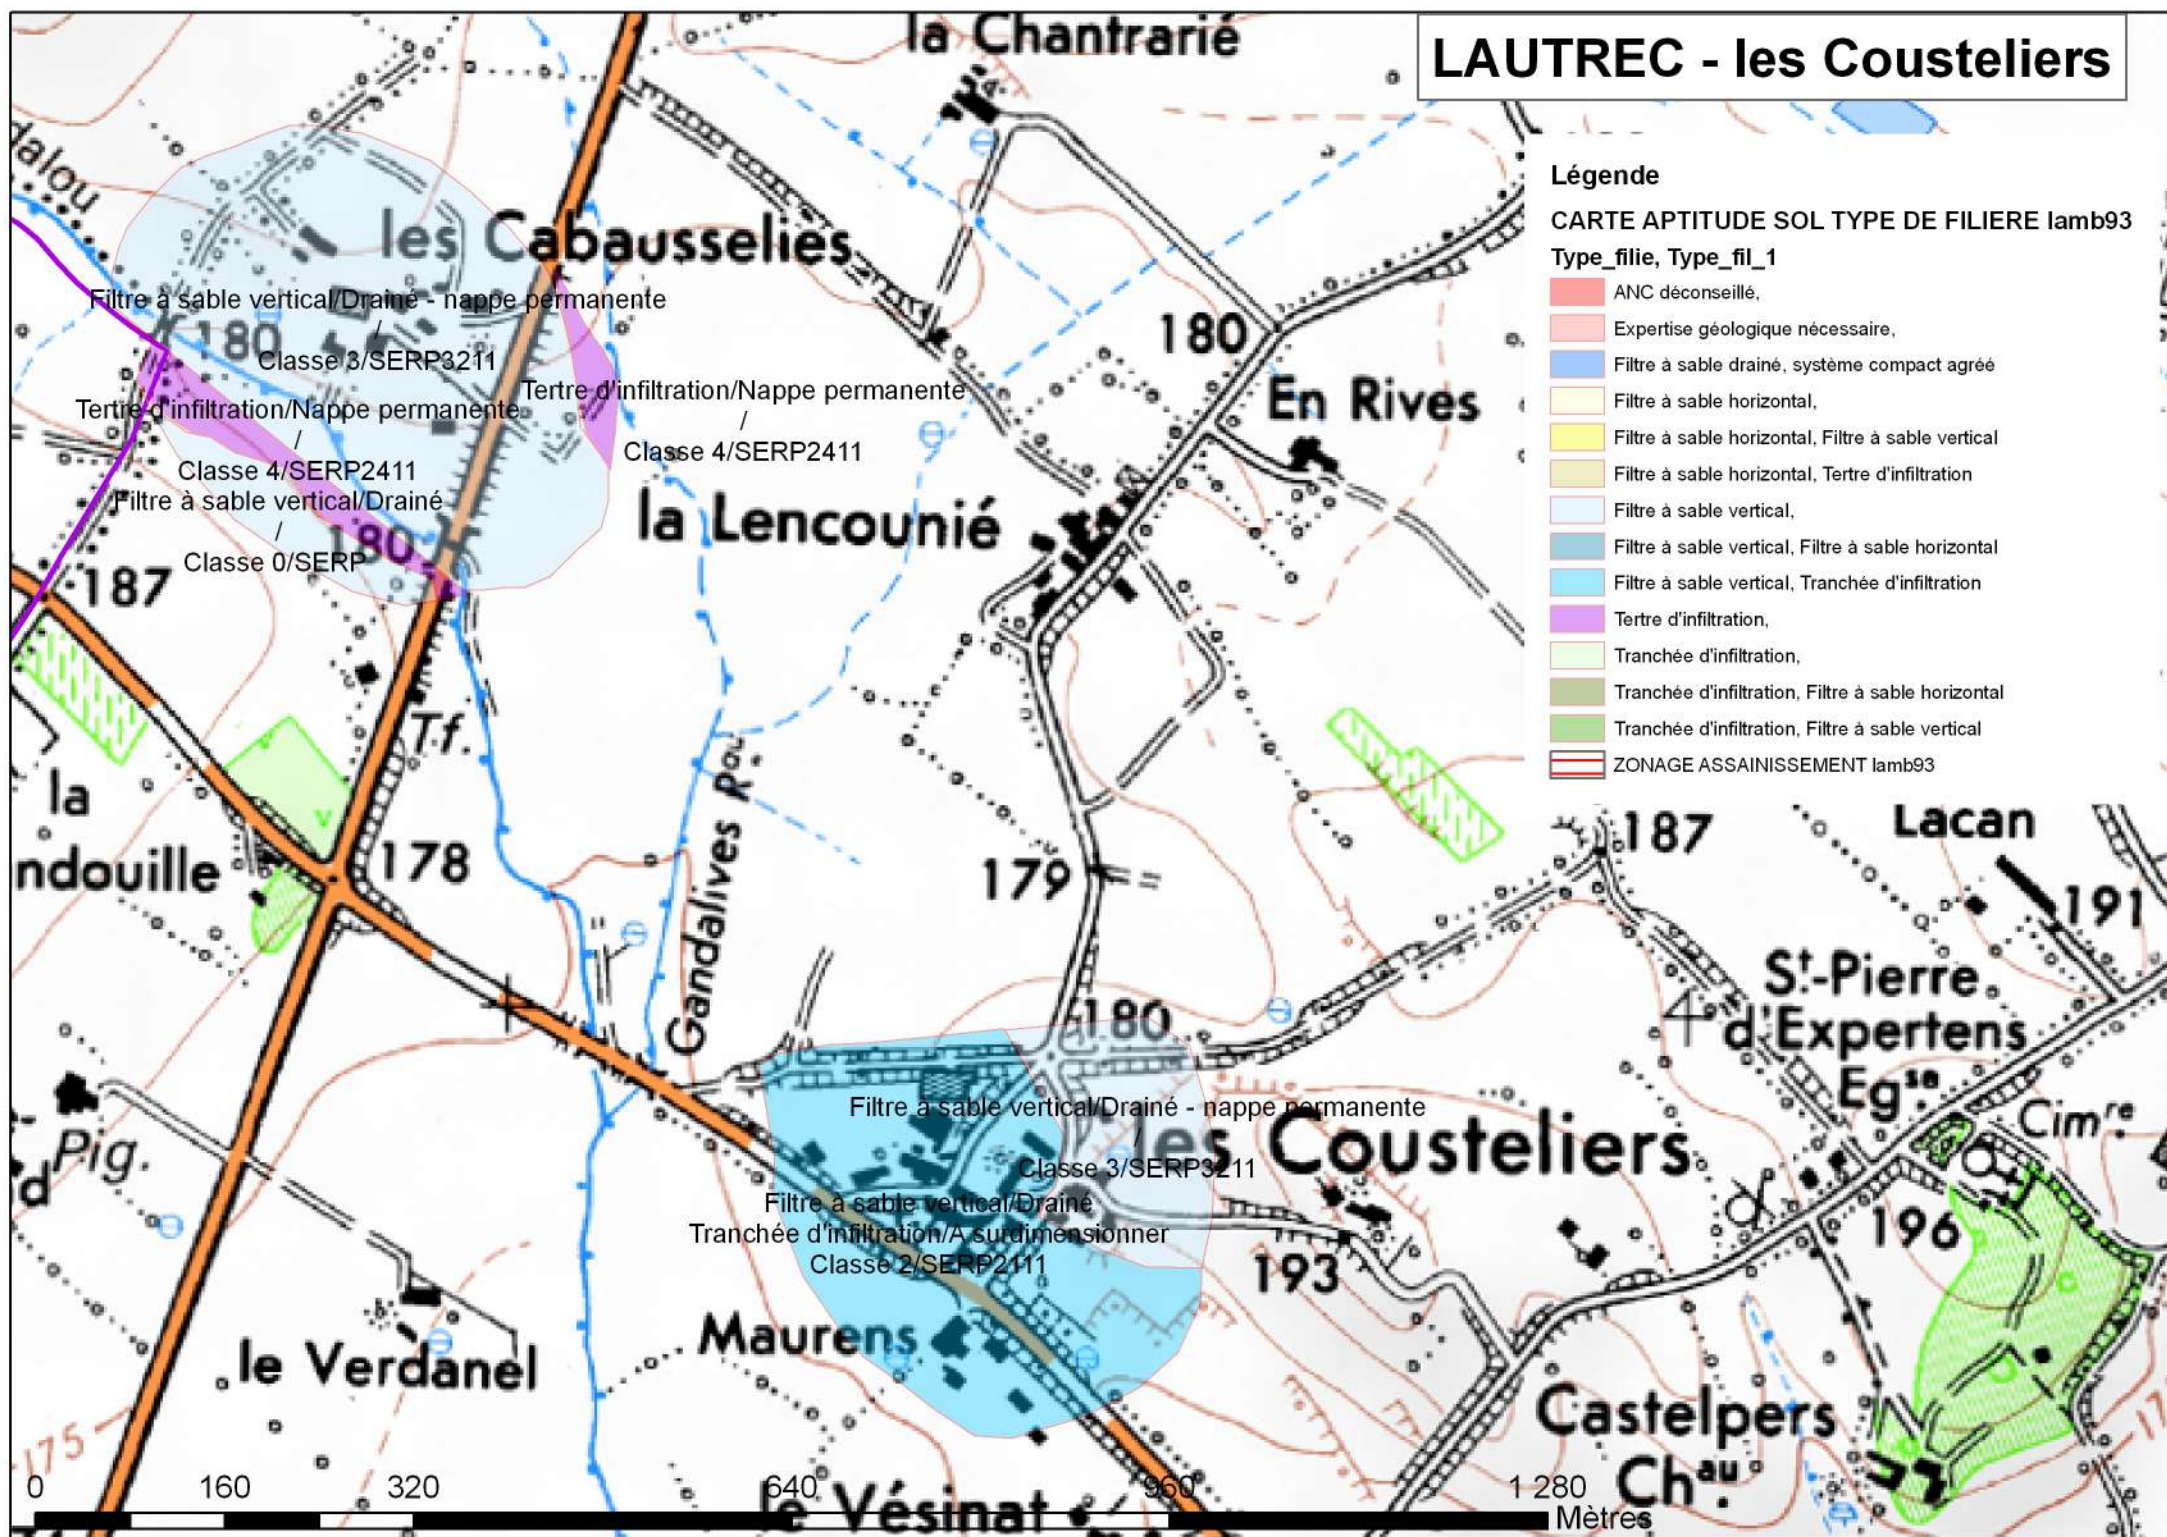

LEGENDE

- Zone de collecte actuelle
- Réseau unitaire existant
- Réseau séparatif existant
- Refoulement E.U. existant
- Fossés : sens de la pente et profondeur
- Fossés busés : sens de la pente
- Regard vu
- Regard non ouvrable
- Regard sous bitume
- Regard non vu
- Regard présentant des défauts

