

Légende

Secteur de projet

- Densification
- Extension
- Renouvellement
- Interstice Urbain

Enveloppe urbaine

Périmètre OAP

DIVAT

Périmètre de 500m

Périmètre de 800m


Bâti

Parcellaire

Contour de la CC



0 200 400 600 800 1000 m

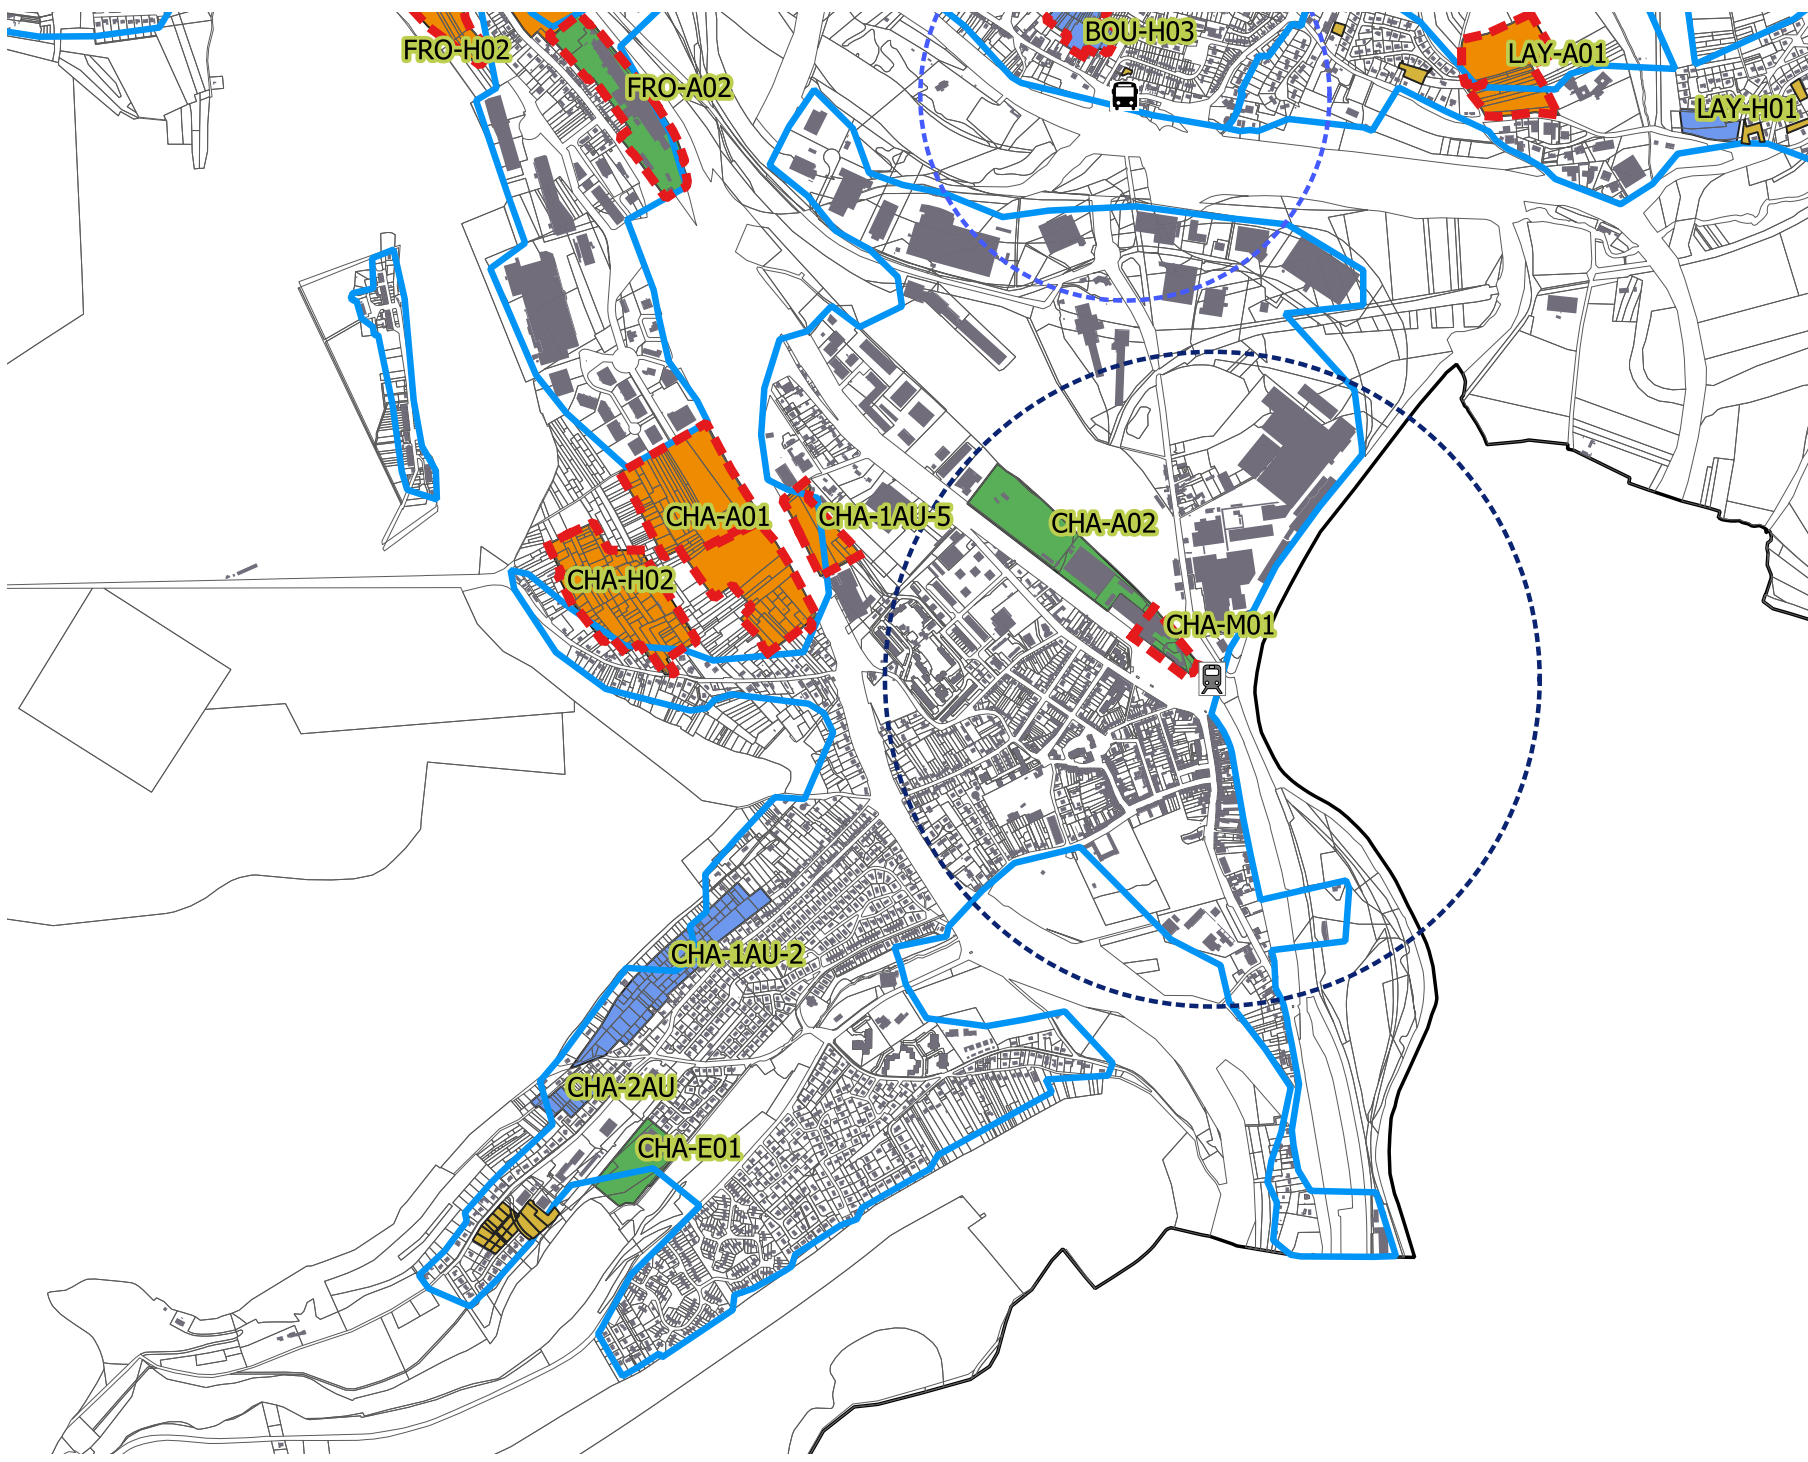

Légende


Secteur de projet

- Densification
- Extension
- Renouvellement
- Interstice Urbain
- Enveloppe urbaine
- Périmètre OAP

DIVAT

- Périmètre de 500m
- Périmètre de 800m
- Bâti
- Parcellaire
- Contour de la CC

0 200 400 600 800 1000 m

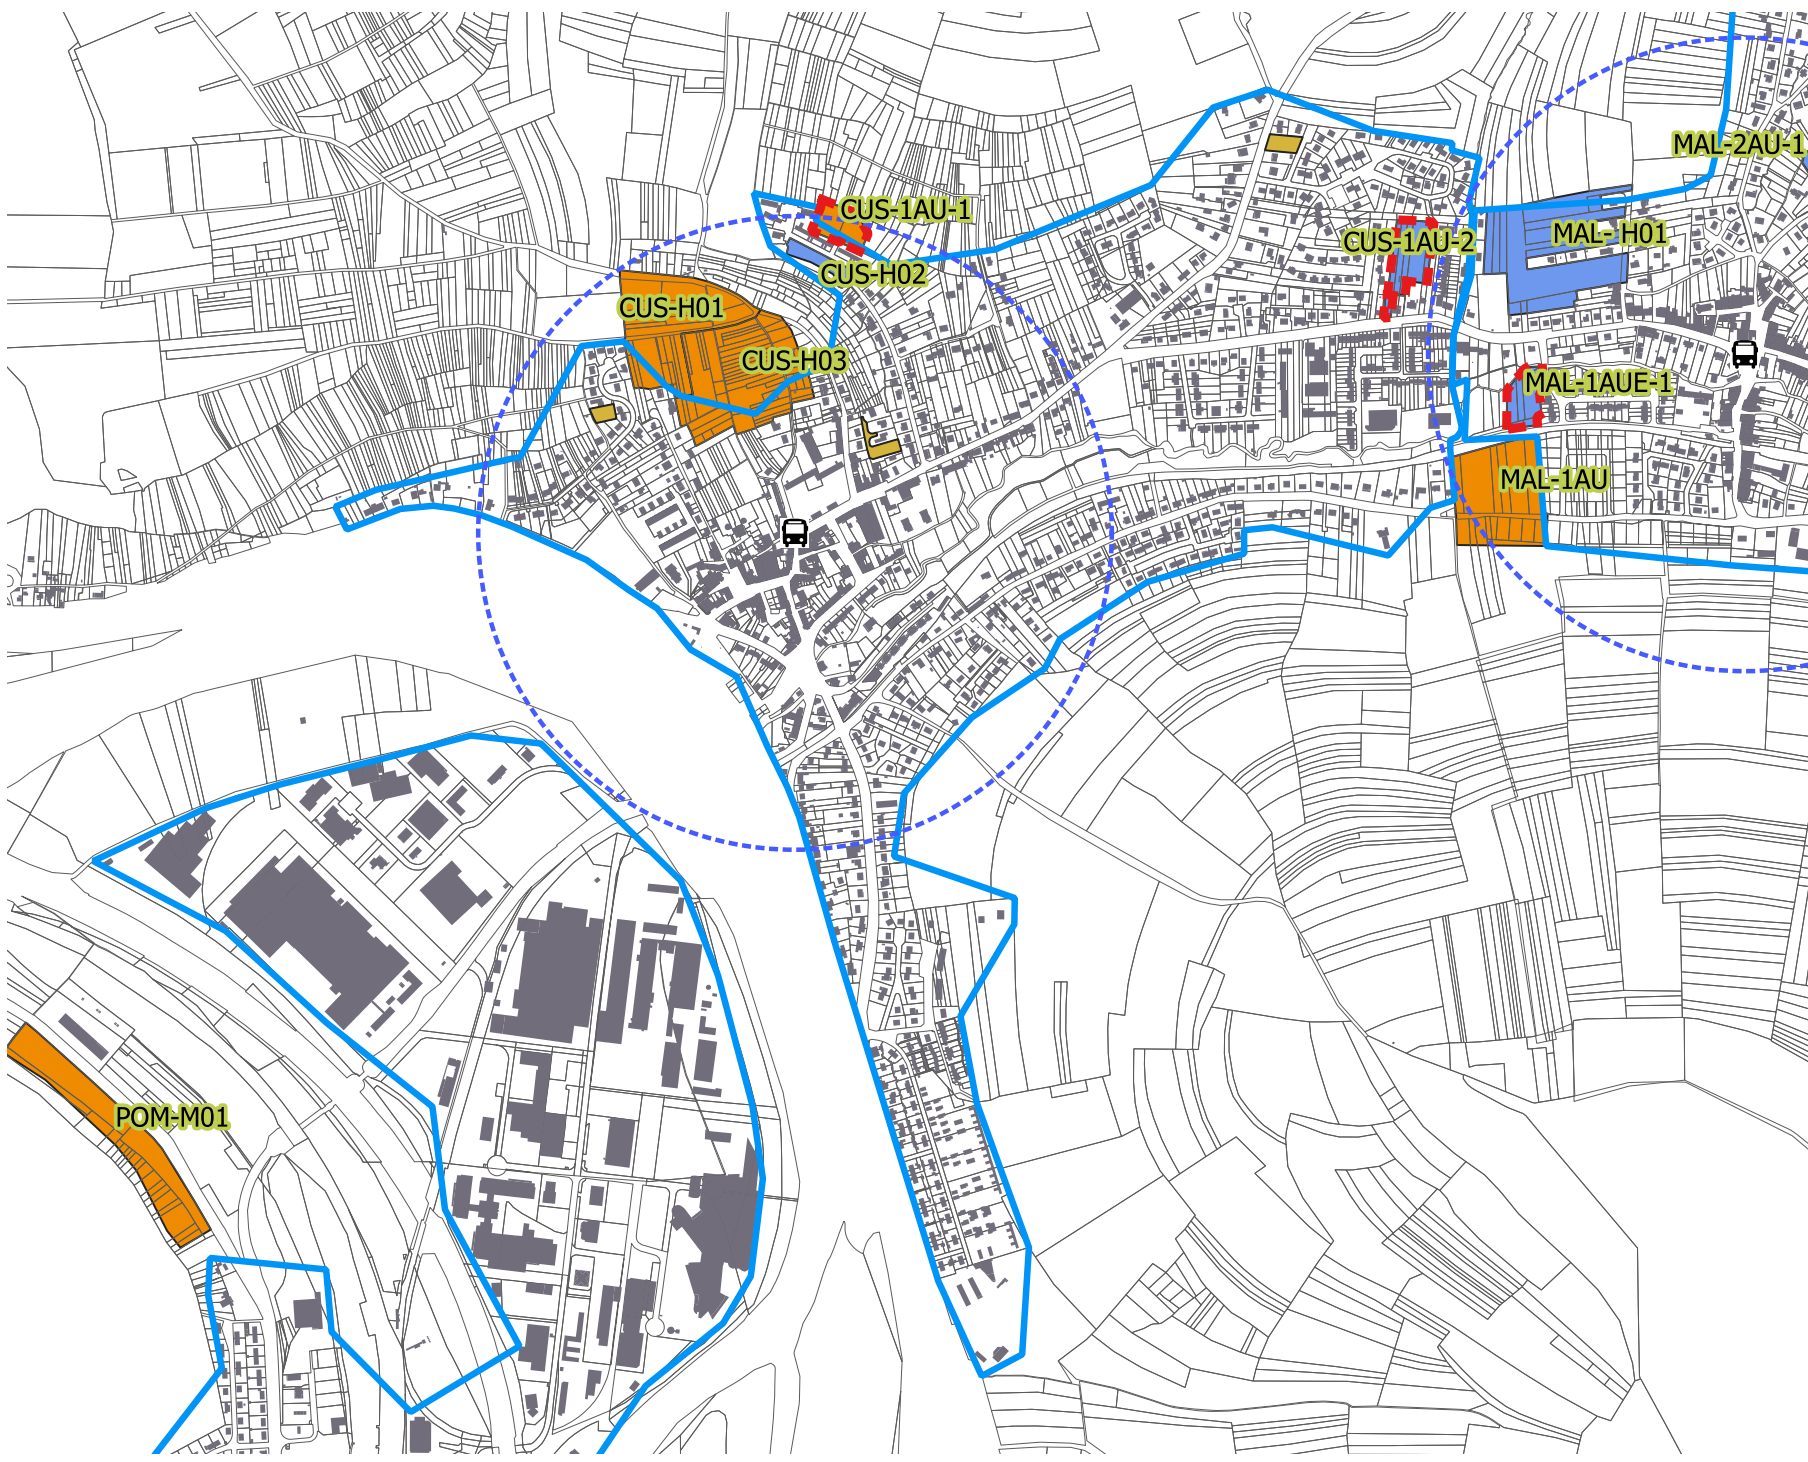


Légende

Secteur de projet

- Densification
- Extension
- Renouvellement
- Interstice Urbain
- Enveloppe urbaine
- Périmètre OAP

DIVAT

- Périmètre de 500m
- Périmètre de 800m
- Bâti
- Parcellaire
- Contour de la CC

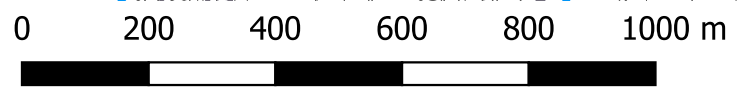



Légende

Secteur de projet

 Densification

 Extension

 Renouvellement

 Interstice Urbain

 Enveloppe urbaine

 Périmètre OAP

DIVAT

 Périmètre de 500m

 Périmètre de 800m

 Bâti

 Parcellaire

 Contour de la CC


Légende

Secteur de projet

- Densification
- Extension
- Renouvellement
- Interstice Urbain
- Enveloppe urbaine
- Périmètre OAP

DIVAT

- Périmètre de 500m
- Périmètre de 800m
- Bâti
- Parcellaire
- Contour de la CC

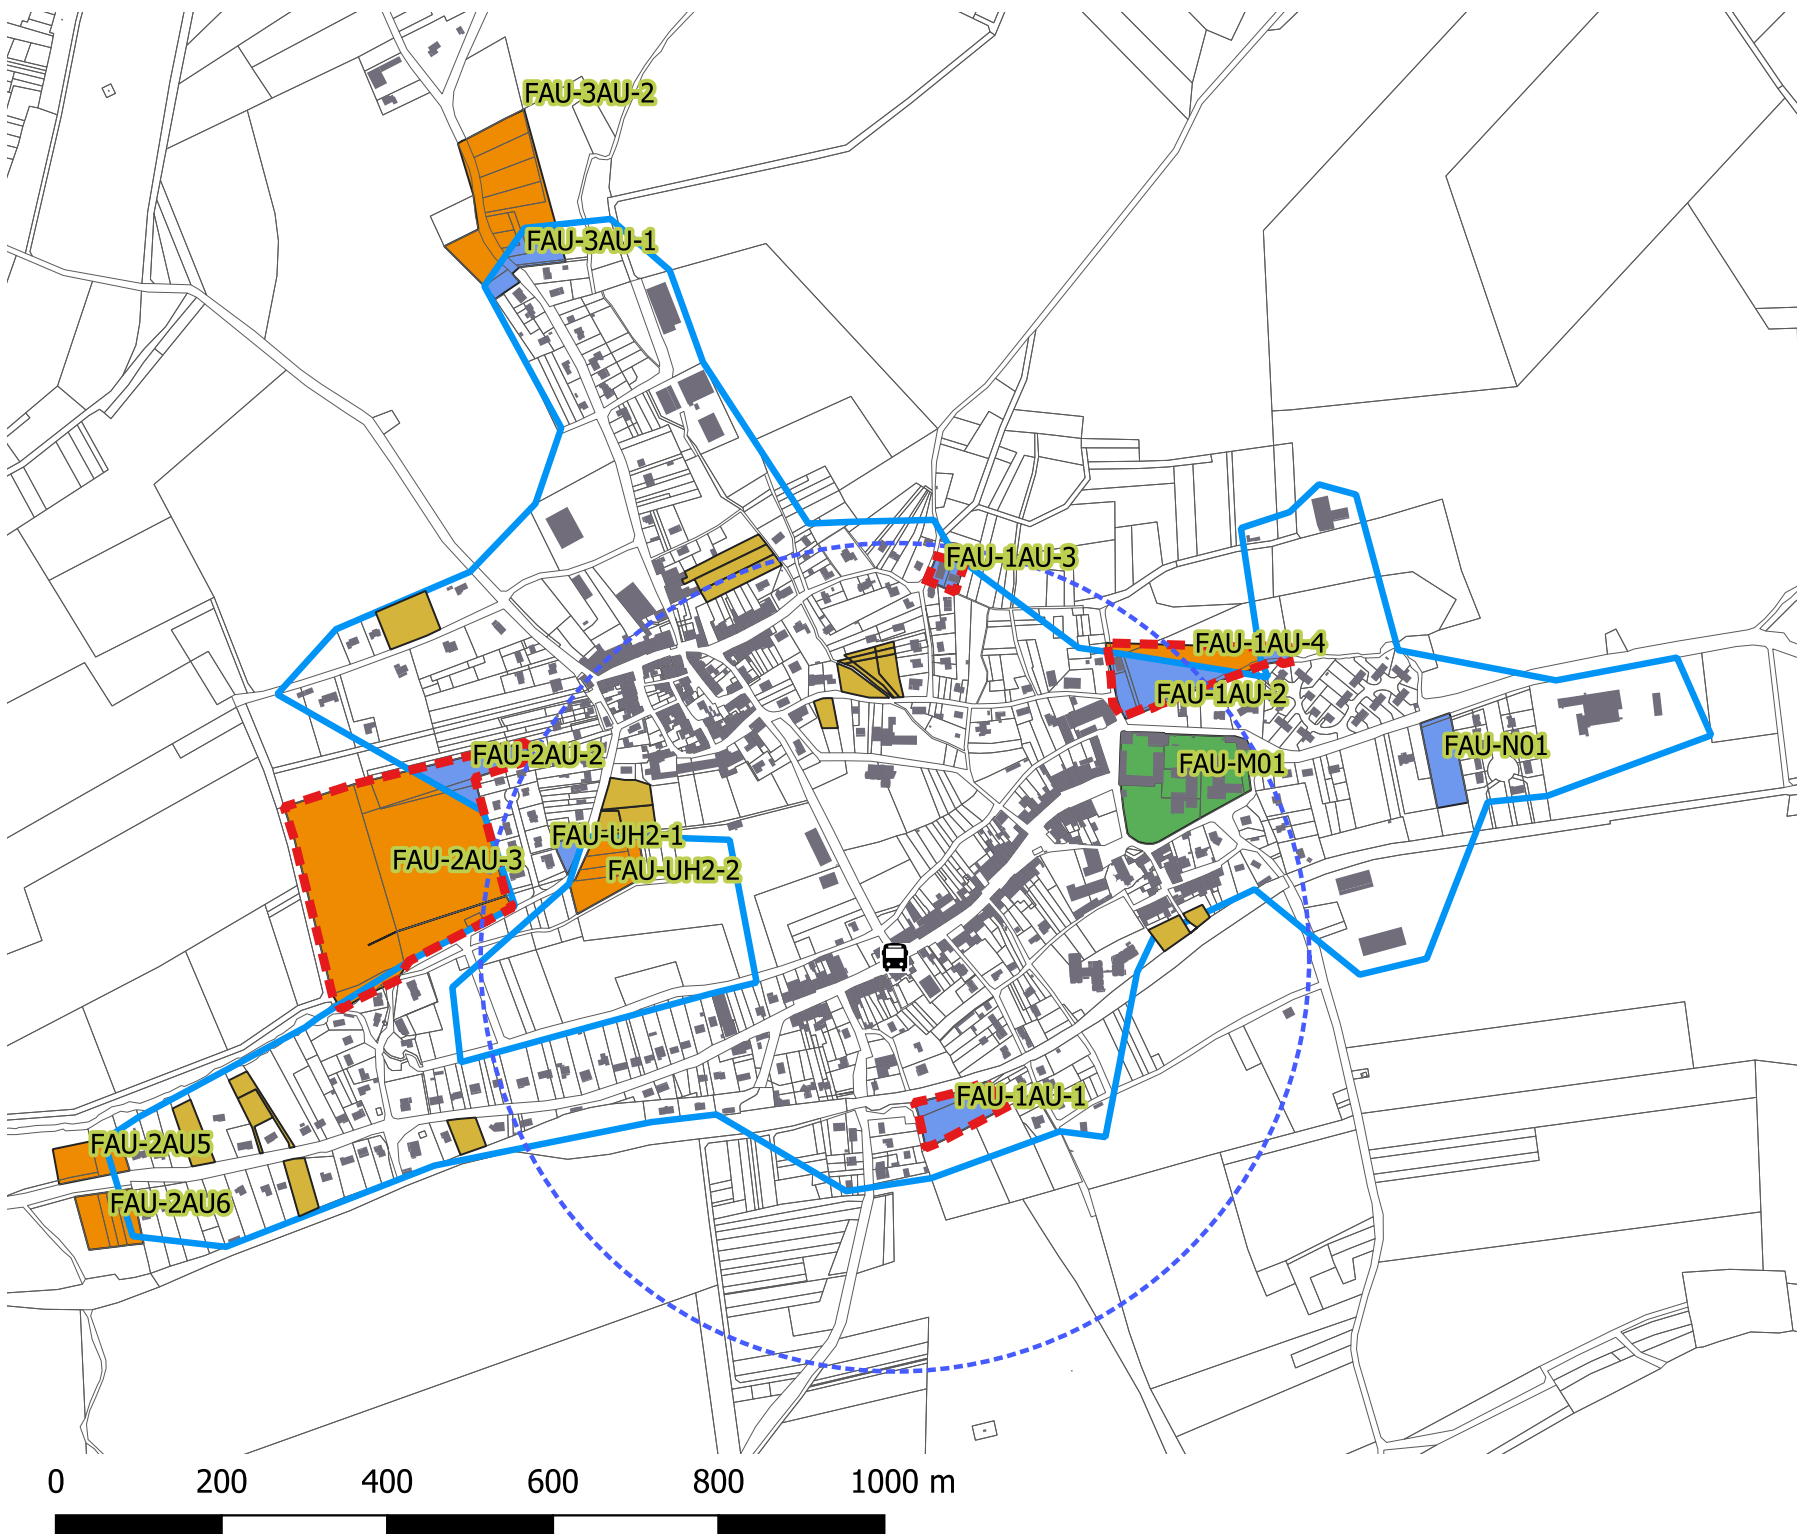




Légende

Secteur de projet

- Densification
- Extension
- Renouvellement
- Interstice Urbain
- Enveloppe urbaine
- Périmètre OAP

DIVAT

- Périmètre de 500m
- Périmètre de 800m
- Bâti
- Parcellaire
- Contour de la CC

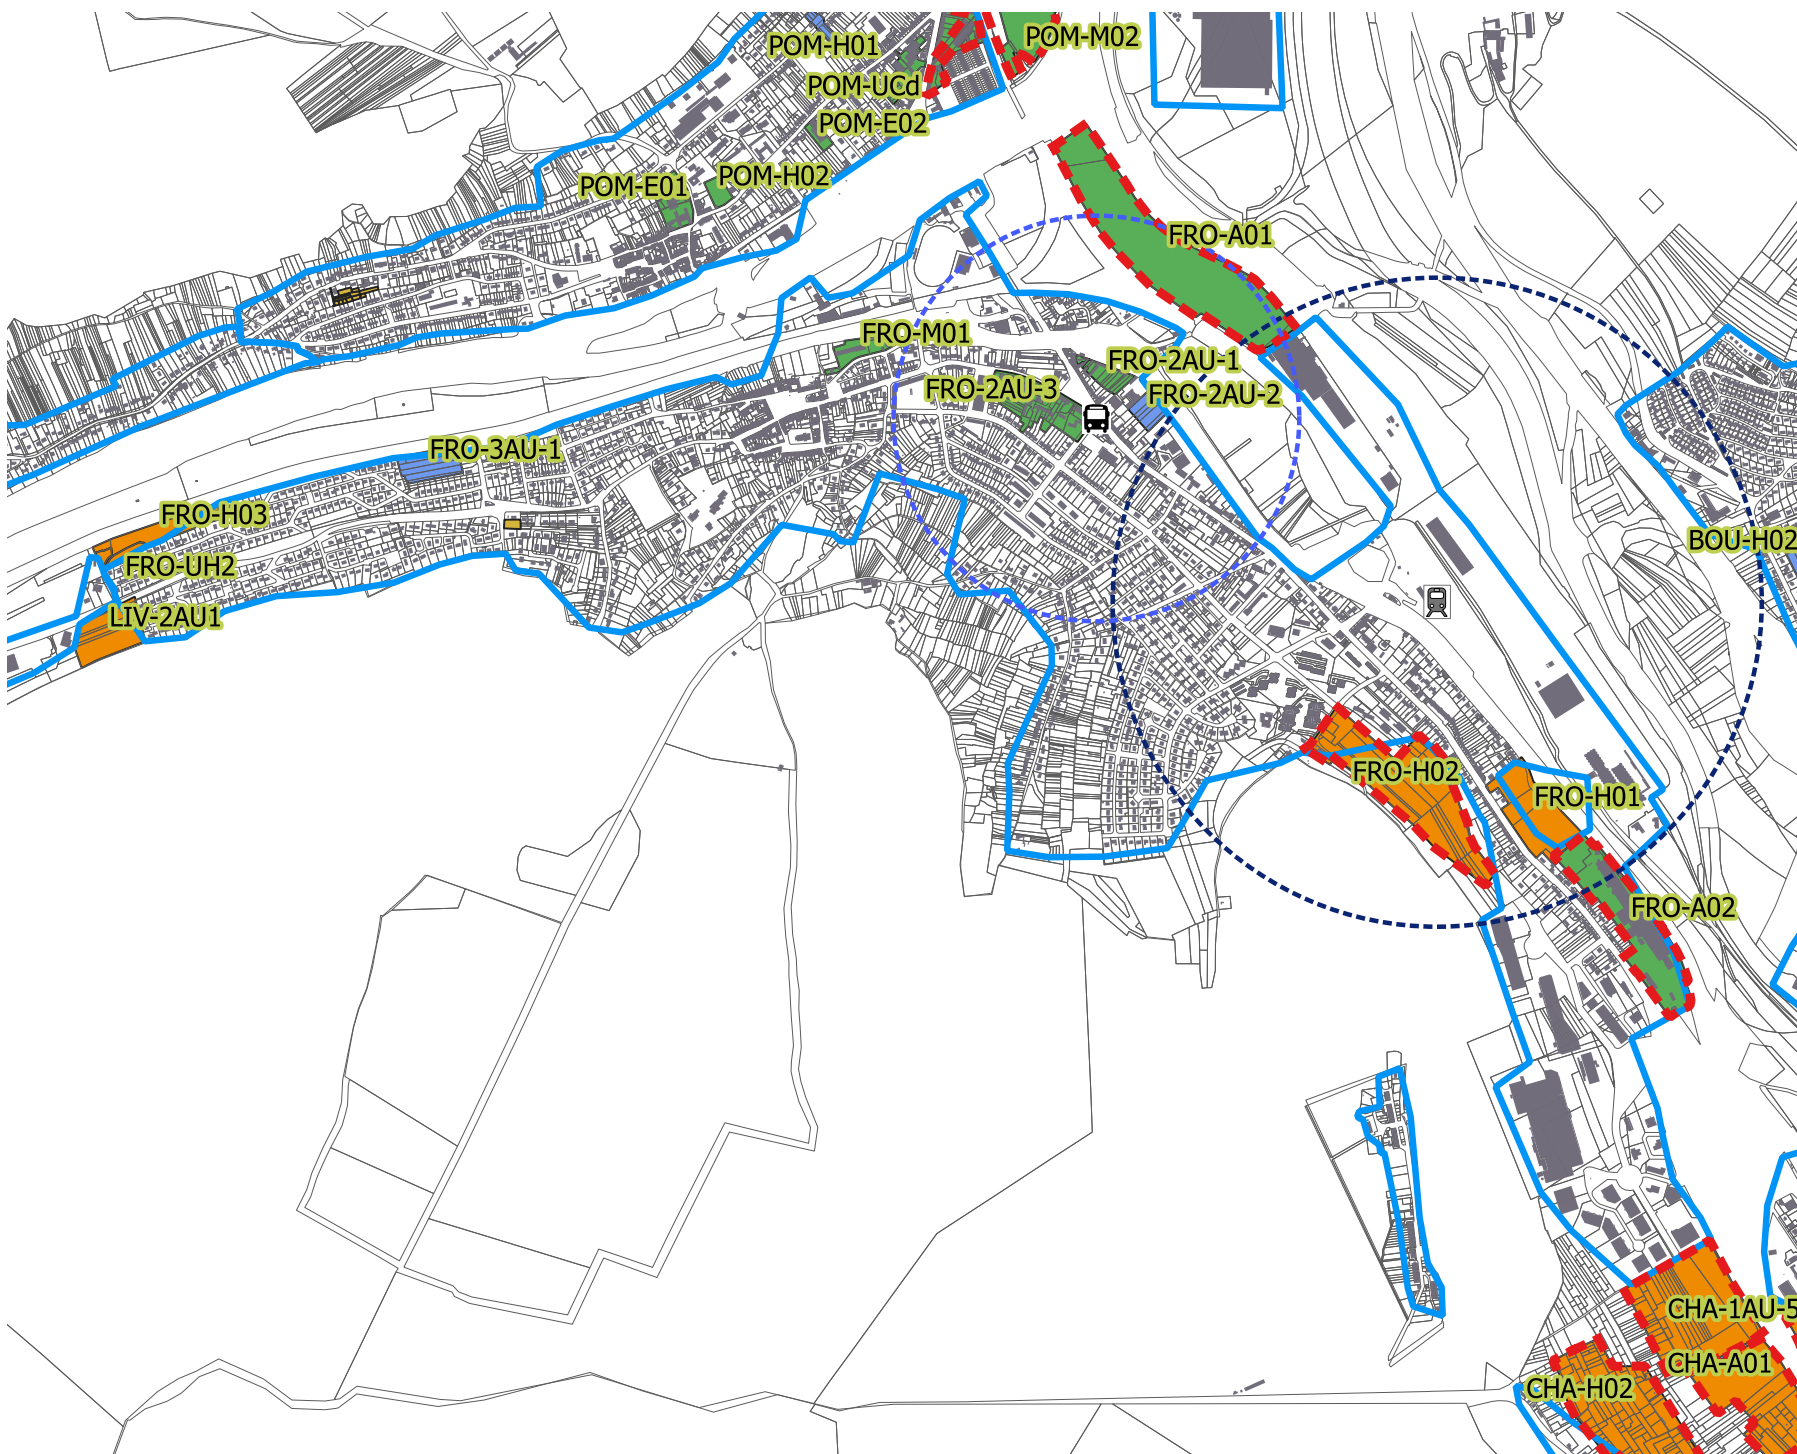

0 200 400 600 800 1000 m





Légende

Secteur de projet

-  Densification
-  Extension
-  Renouvellement
-  Interstice Urbain
-  Enveloppe urbaine
-  Périmètre OAP

DIVAT

-  Périmètre de 500m
-  Périmètre de 800m
-  Bâti
-  Parcellaire
-  Contour de la CC

Légende

Secteur de projet

- Densification
- Extension
- Renouvellement
- Interstice Urbain
- Enveloppe urbaine
- Périmètre OAP

DIVAT

- Périmètre de 500m
- Périmètre de 800m
- Bâti
- Parcellaire
- Contour de la CC



0 200 400 600 800 1000 m



Légende

Secteur de projet

- Densification
- Extension
- Renouvellement
- Interstice Urbain

Enveloppe urbaine

Périmètre OAP

DIVAT


Périmètre de 500m

Périmètre de 800m

Bâti

Parcellaire

Contour de la CC

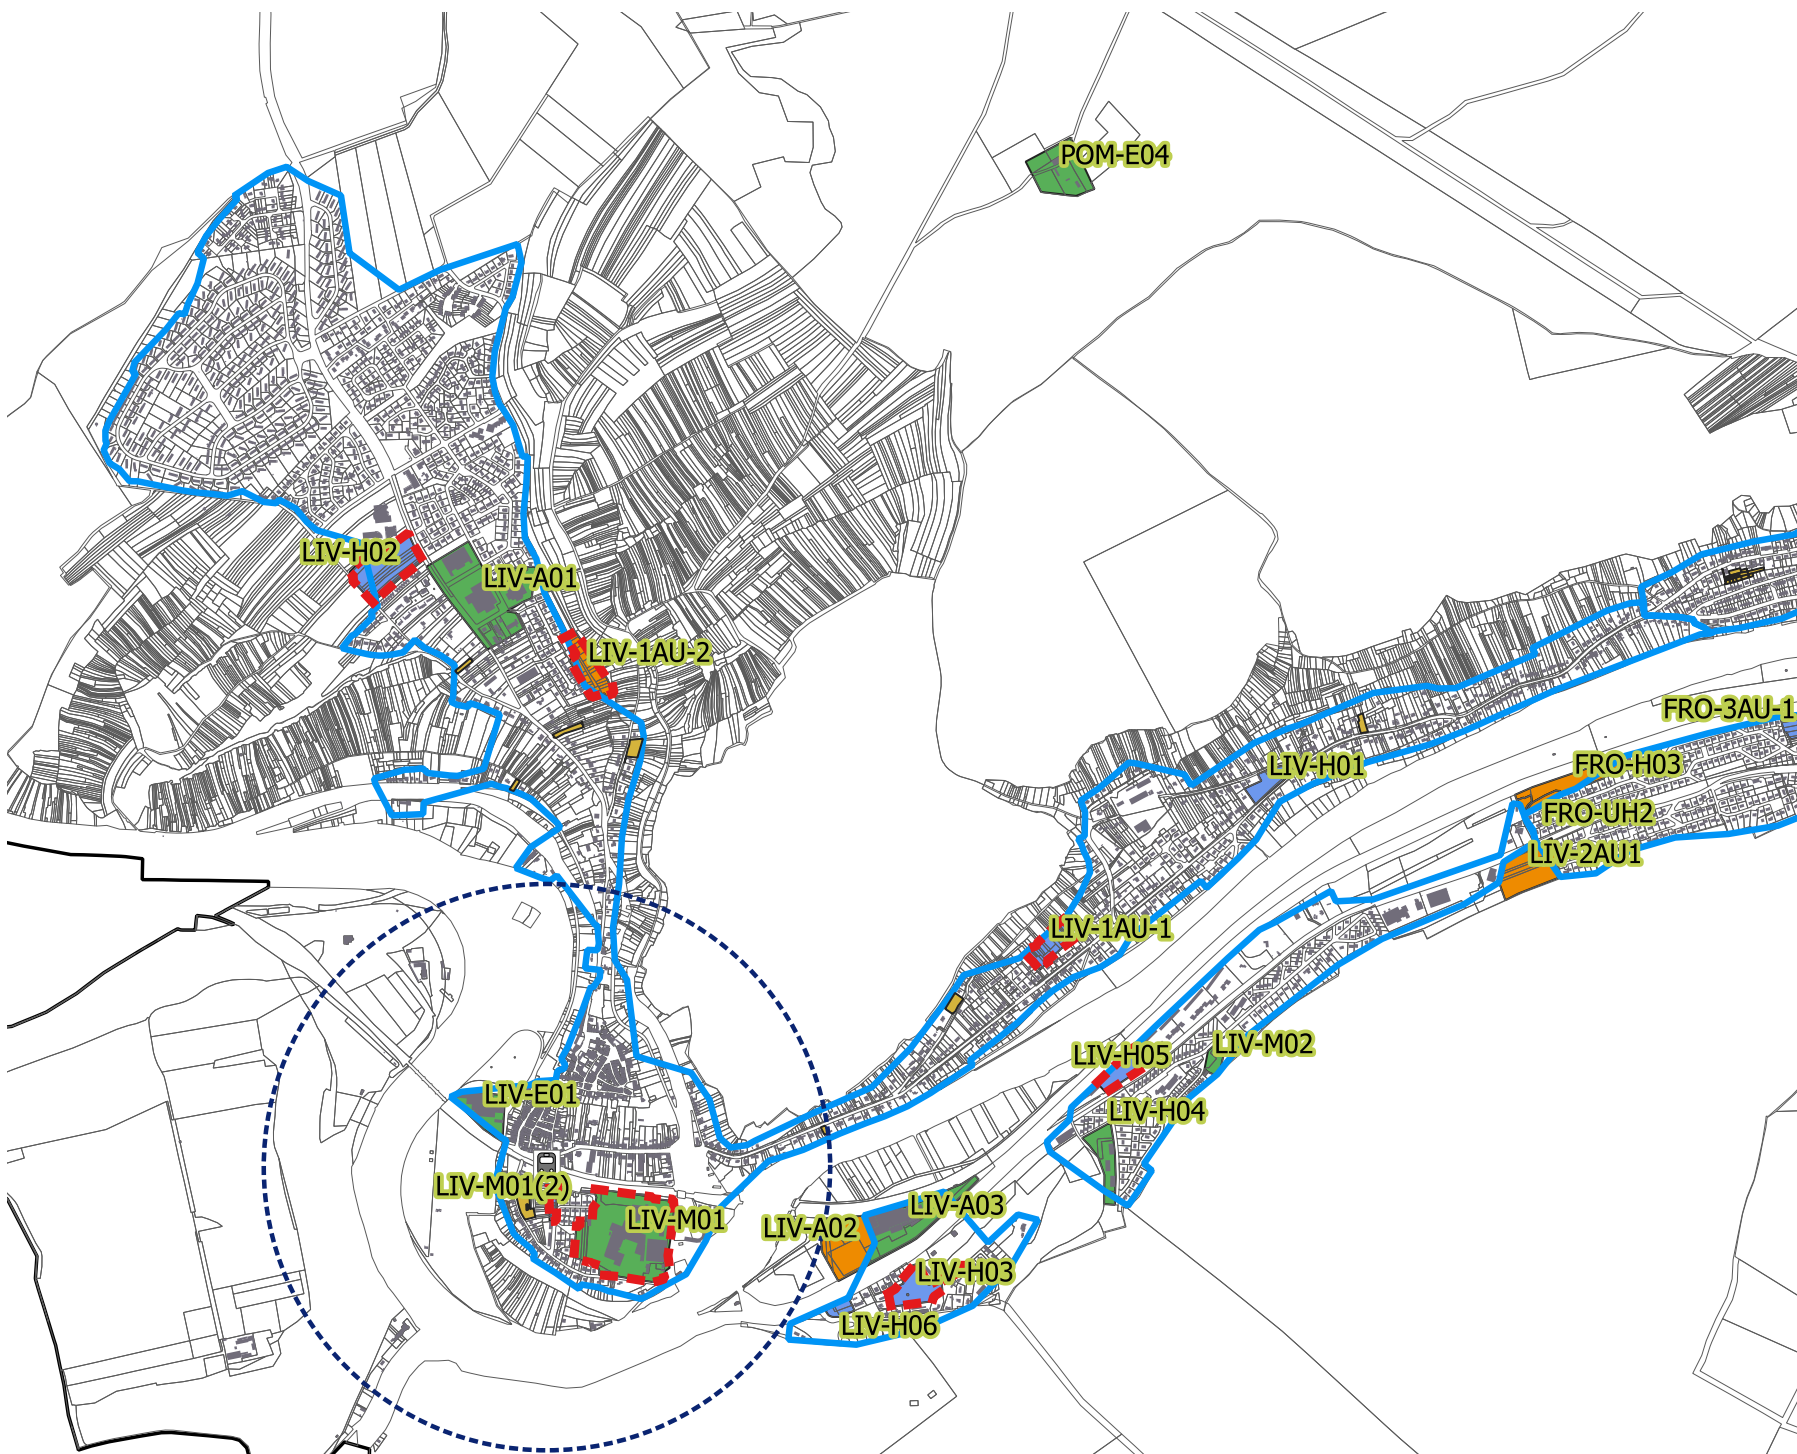

0 200 400 600 800 1000 m





Légende

Secteur de projet

- Densification
- Extension
- Renouvellement
- Interstice Urbain
- Enveloppe urbaine

Périmètre OAP

DIVAT

- Périmètre de 500m
- Périmètre de 800m
- Bâti
- Parcellaire
- Contour de la CC





Légende

Secteur de projet

- Densification
- Extension
- Renouvellement
- Interstice Urbain

Enveloppe urbaine

Périmètre OAP

DIVAT

Périmètre de 500m

Périmètre de 800m

Bâti

Parcellaire

Contour de la CC


Légende

Secteur de projet

- Densification
- Extension
- Renouvellement
- Interstice Urbain
- Enveloppe urbaine
- Périmètre OAP

DIVAT

- Périmètre de 500m
- Périmètre de 800m
- Bâti
- Parcellaire
- Contour de la CC

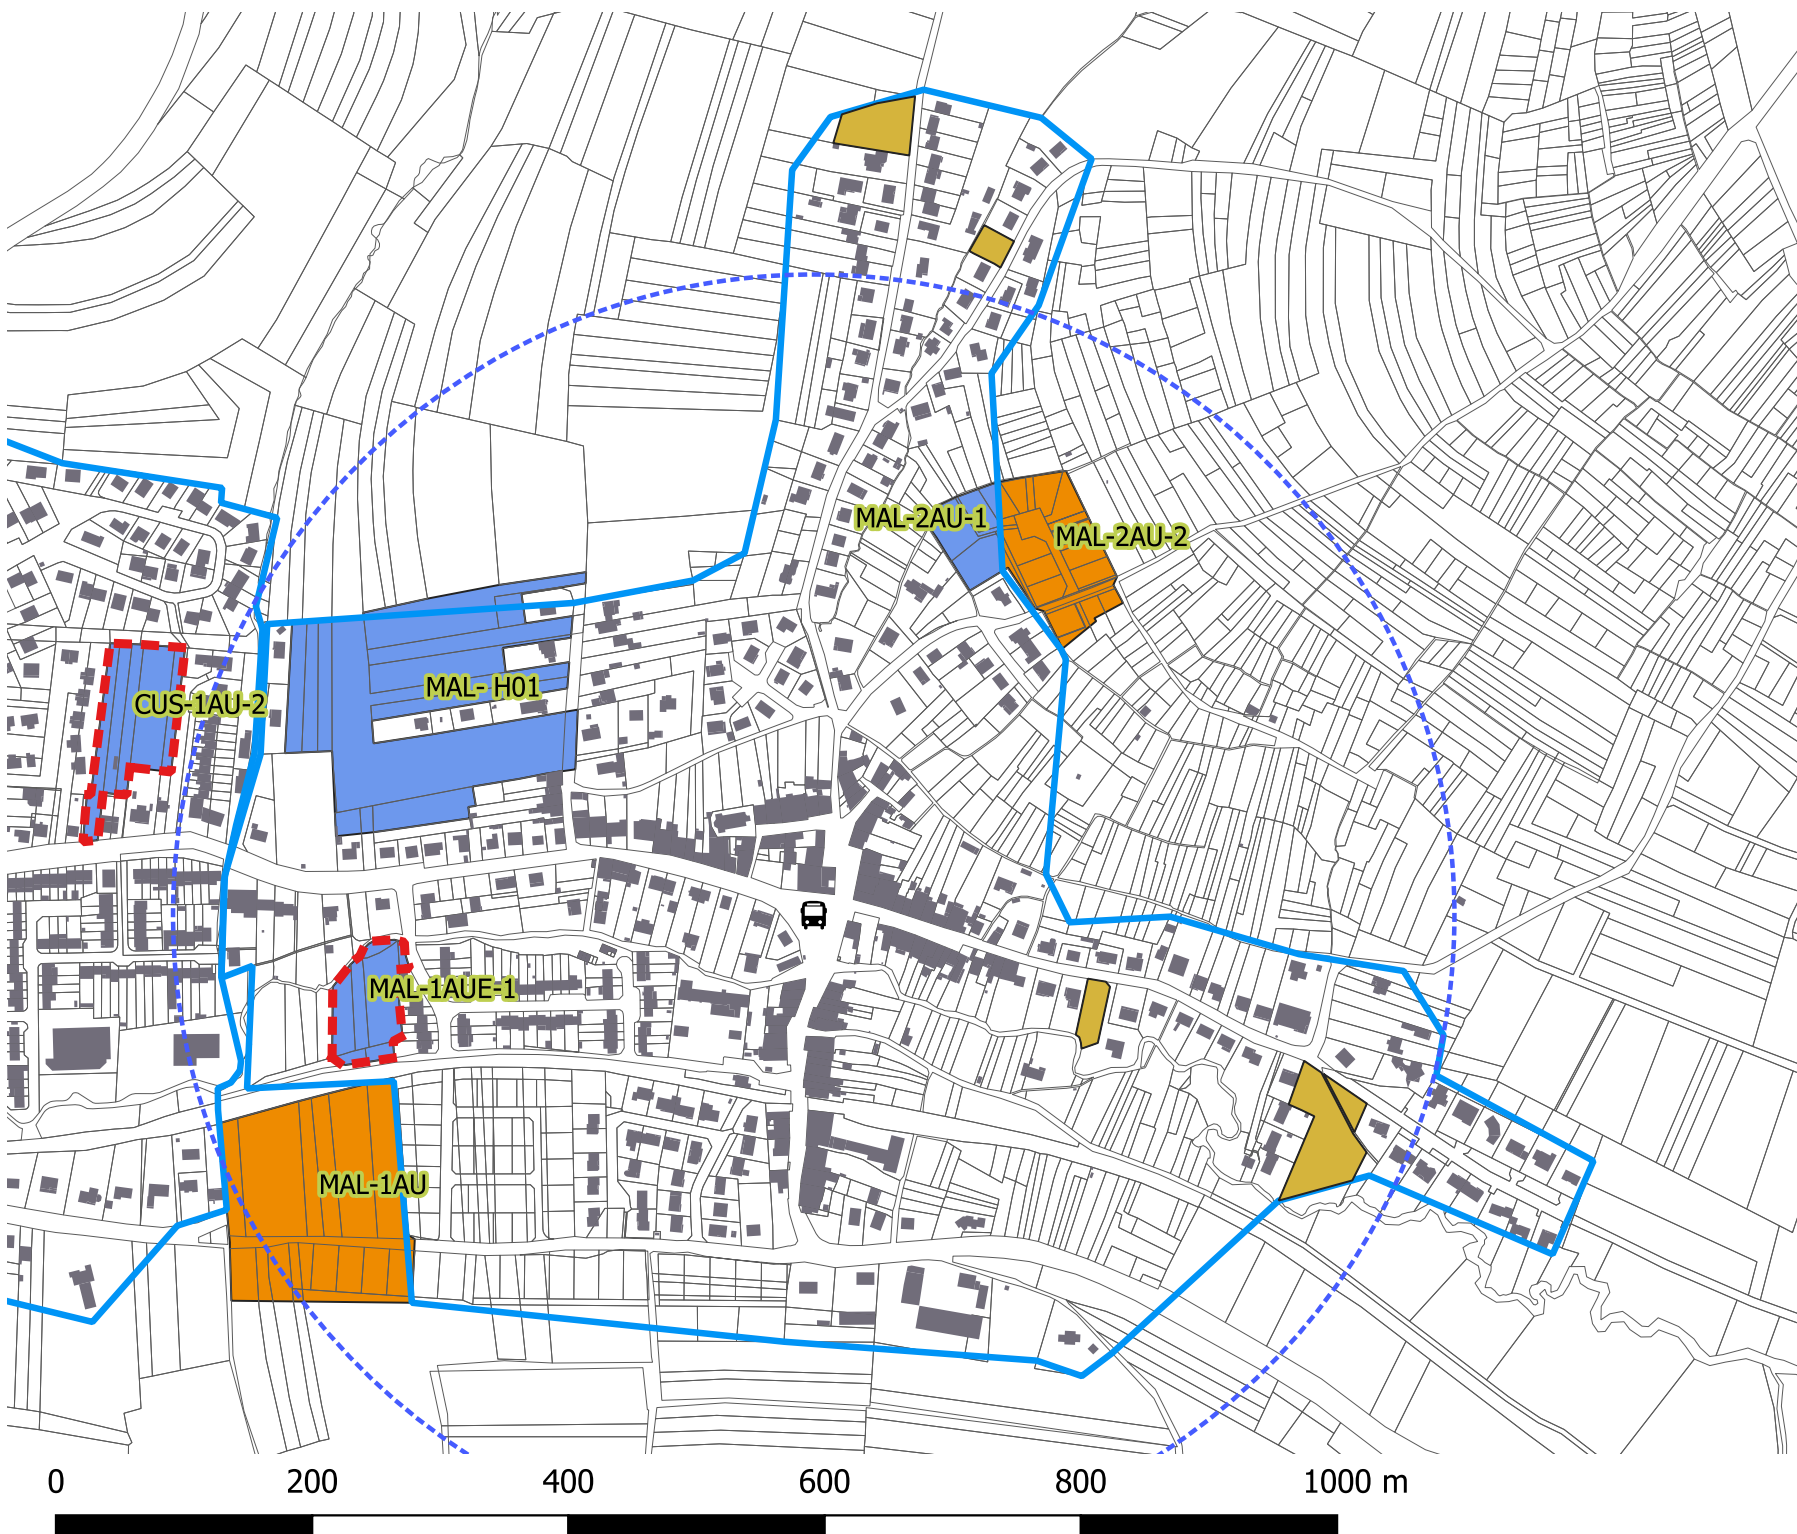

0 200 400 600 800 1000 m

Légende

Secteur de projet

 Densification

 Extension

 Renouvellement

 Interstice Urbain

 Enveloppe urbaine

 Périmètre OAP

DIVAT


 Périmètre de 500m

 Périmètre de 800m

 Bâti

 Parcellaire

 Contour de la CC

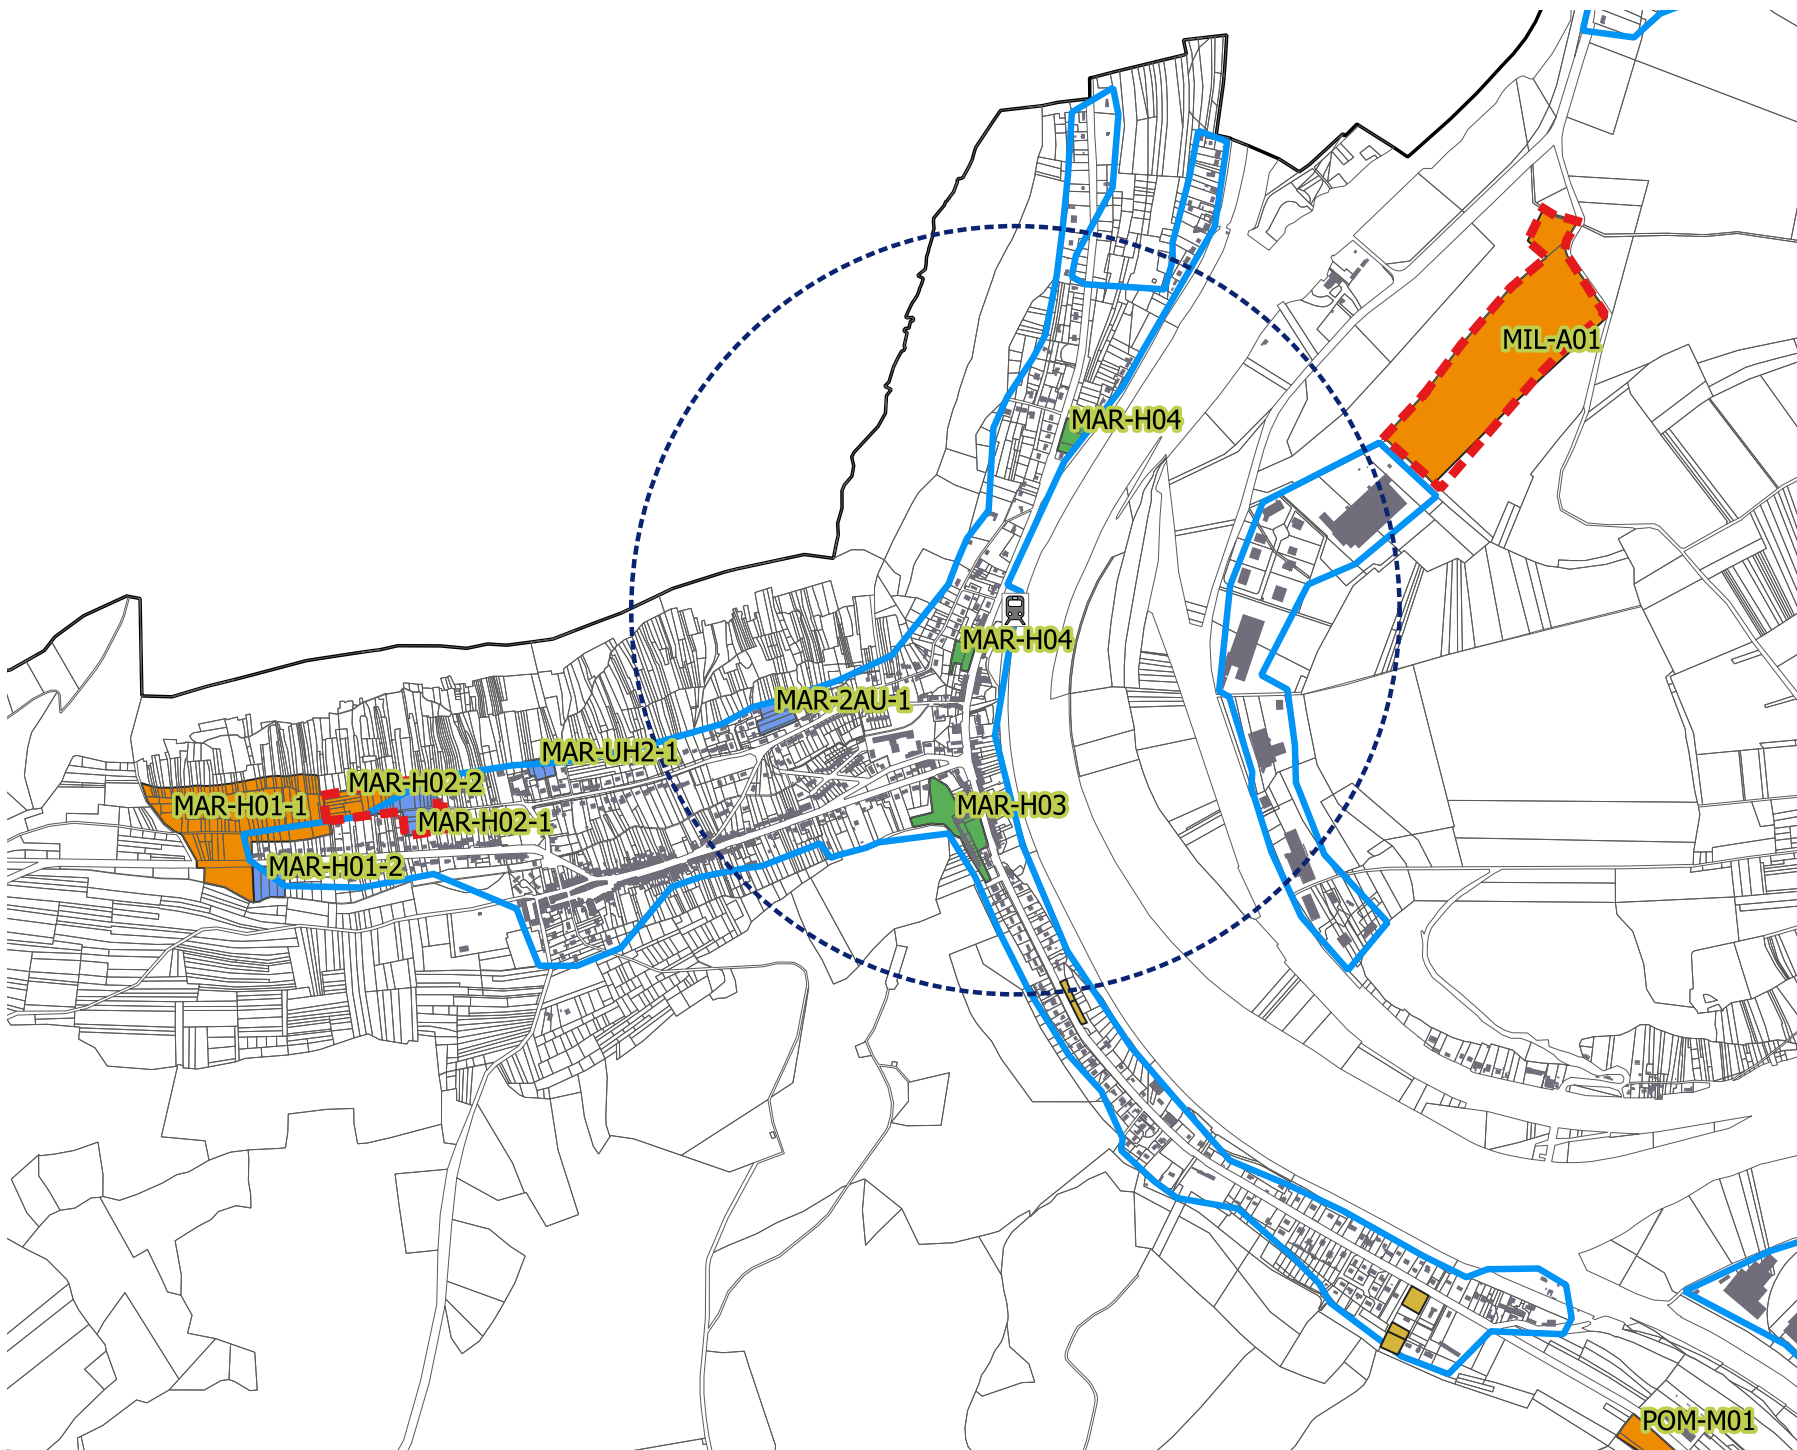

0 200 400 600 800 1000 m




Légende

Secteur de projet

- Densification
- Extension
- Renouvellement
- Interstice Urbain
- Enveloppe urbaine
- Périmètre OAP

DIVAT

- Périmètre de 500m
- Périmètre de 800m
- Bâti
- Parcellaire
- Contour de la CC

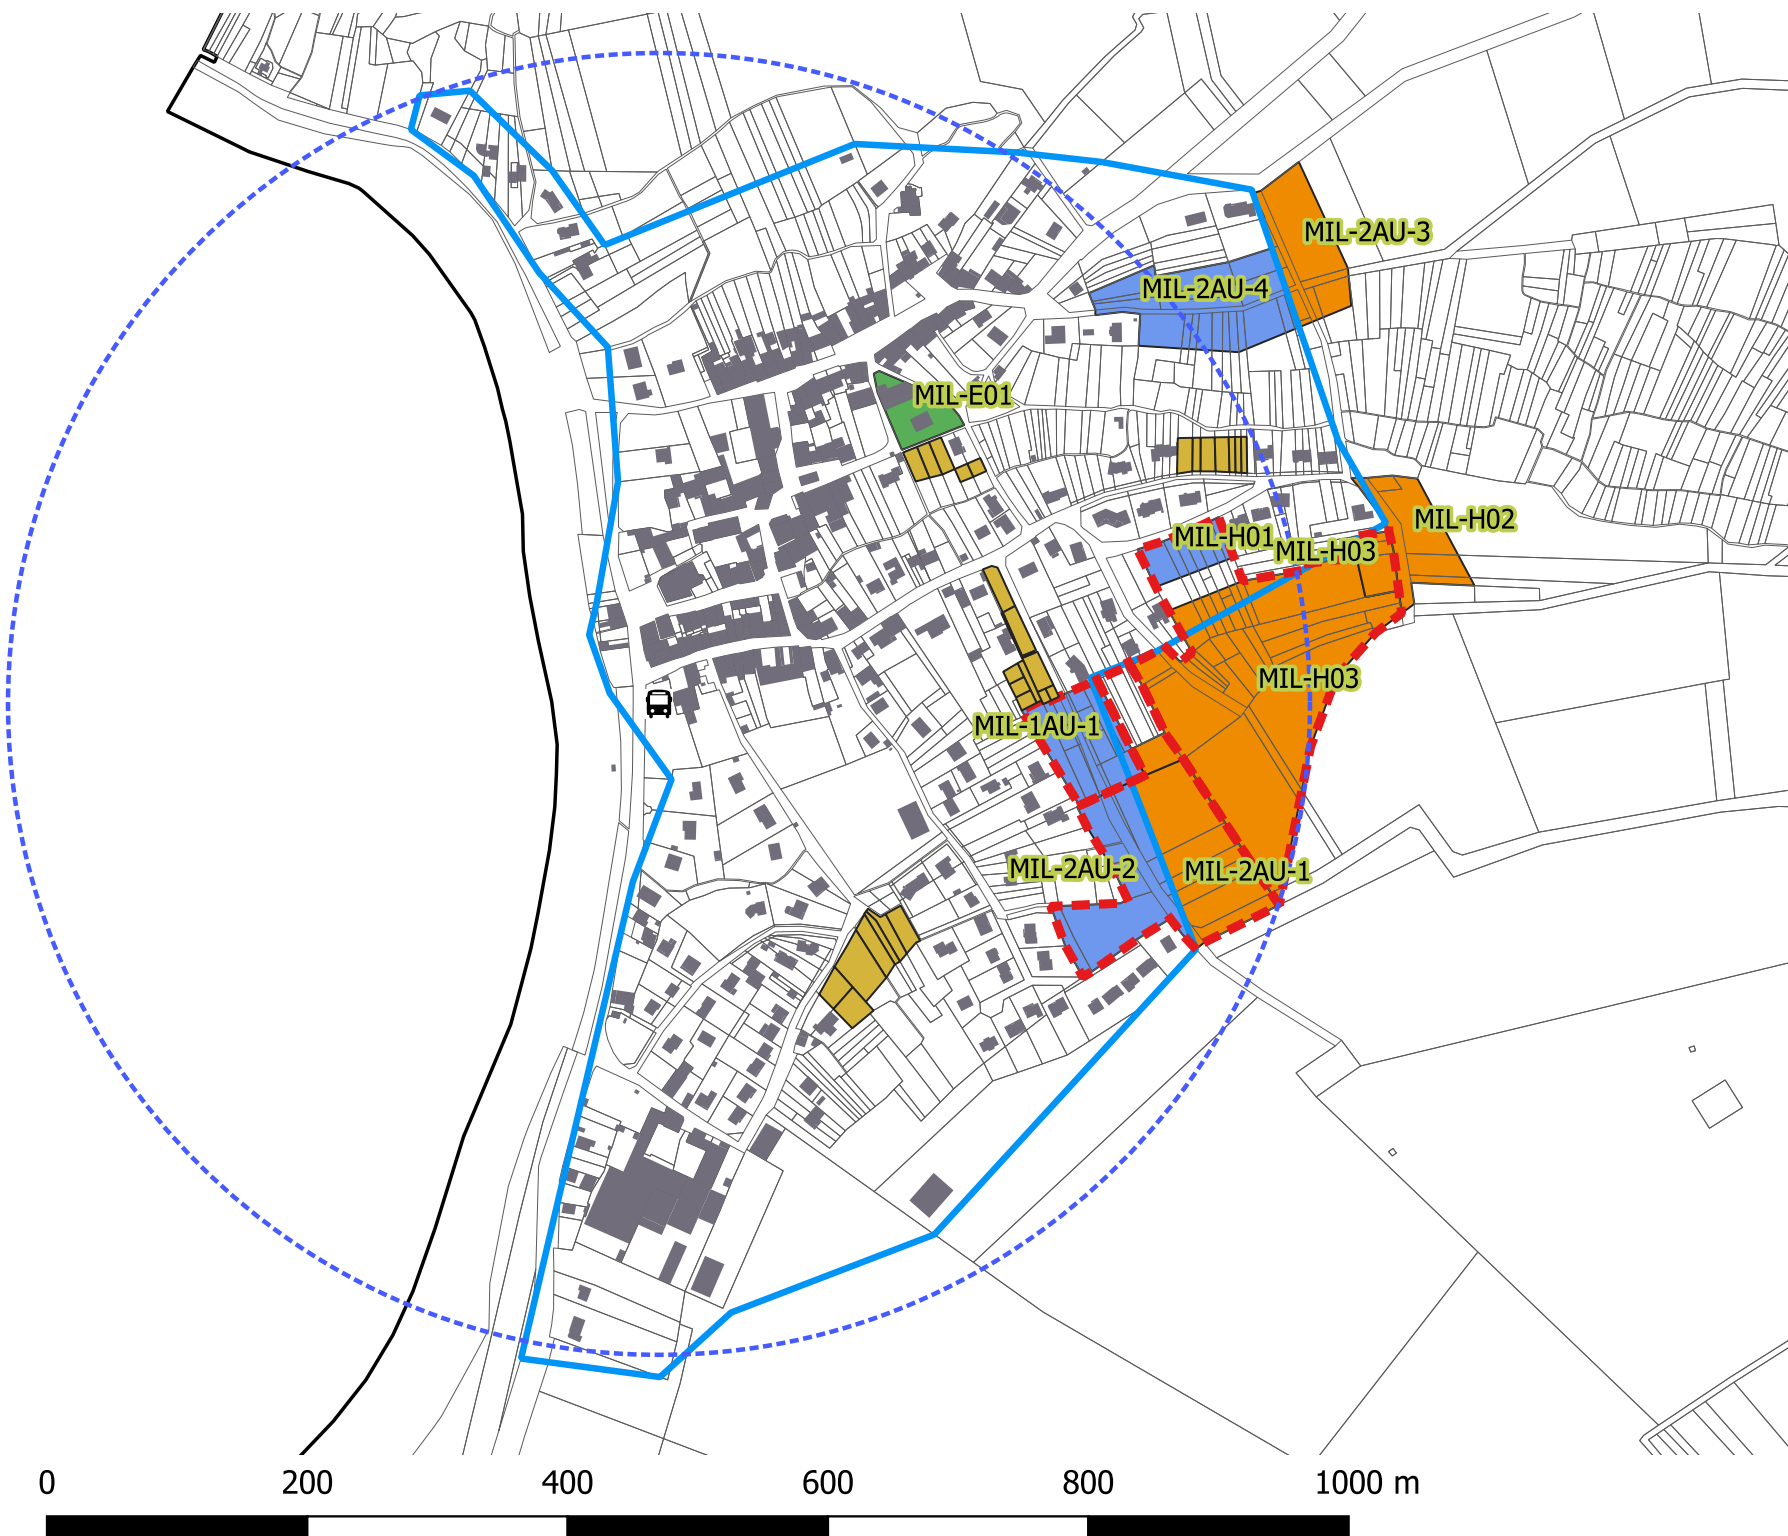

Légende

Secteur de projet

-  Densification
-  Extension
-  Renouvellement
-  Interstice Urbain
-  Enveloppe urbaine
-  Périmètre OAP

DIVAT

-  Périmètre de 500m
-  Périmètre de 800m
-  Bâti
-  Parcellaire
-  Contour de la CC

0

200

400

600

800

1000 m


Légende

Secteur de projet

- Densification
- Extension
- Renouvellement
- Interstice Urbain
- Enveloppe urbaine
- Périmètre OAP

DIVAT

- Périmètre de 500m
- Périmètre de 800m
- Bâti
- Parcellaire
- Contour de la CC

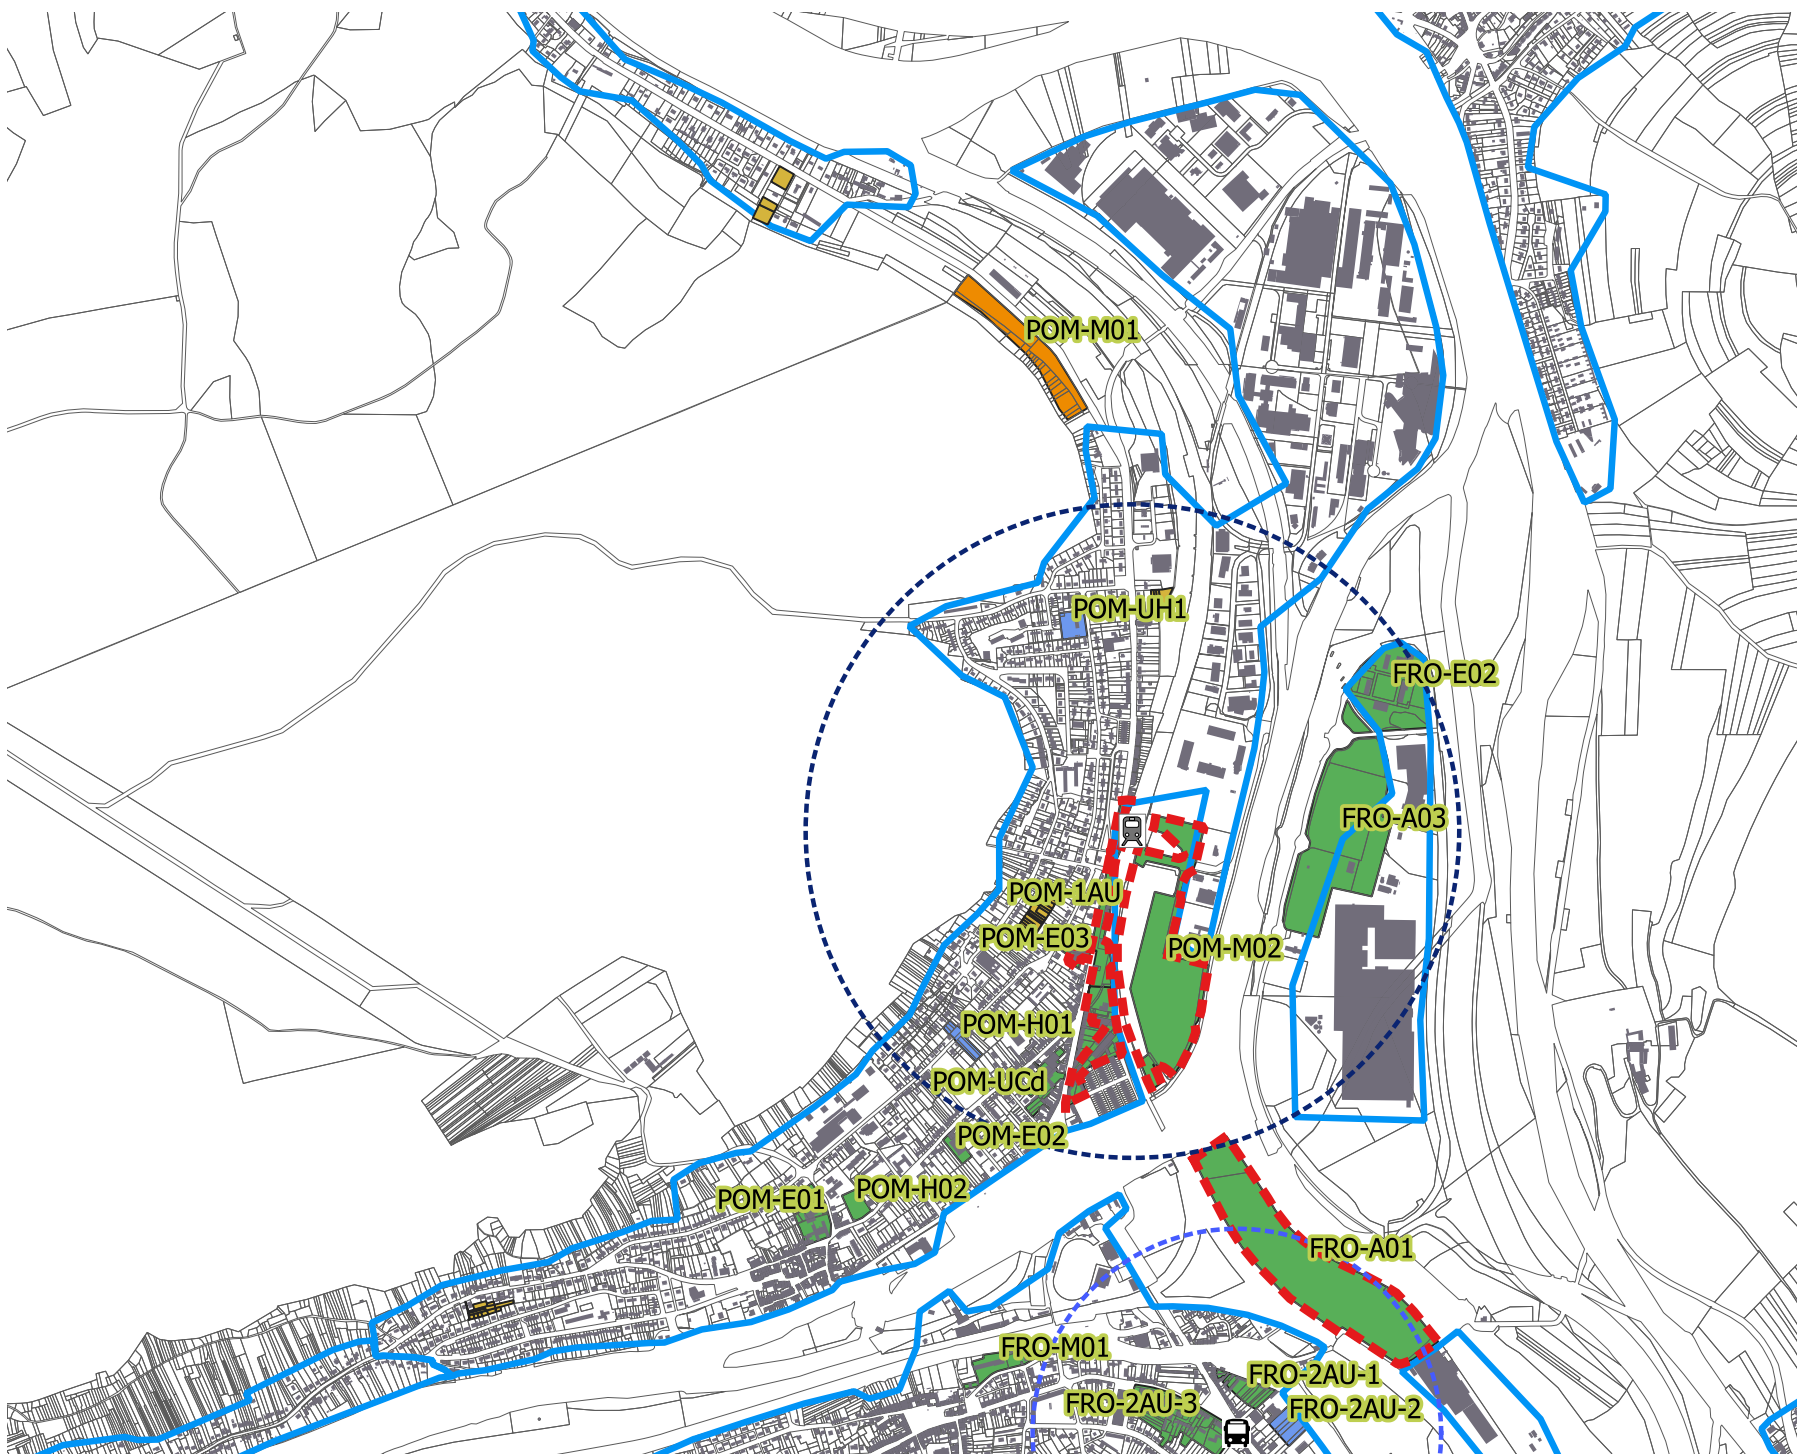

0 200 400 600 800 1000 m



Légende

Secteur de projet

 Densification

 Extension

 Renouvellement

 Interstice Urbain

 Enveloppe urbaine

 Périmètre OAP

DIVAT

 Périmètre de 500m

 Périmètre de 800m

 Bâti

 Parcellaire

 Contour de la CC

0 200 400 600 800 1000 m

