


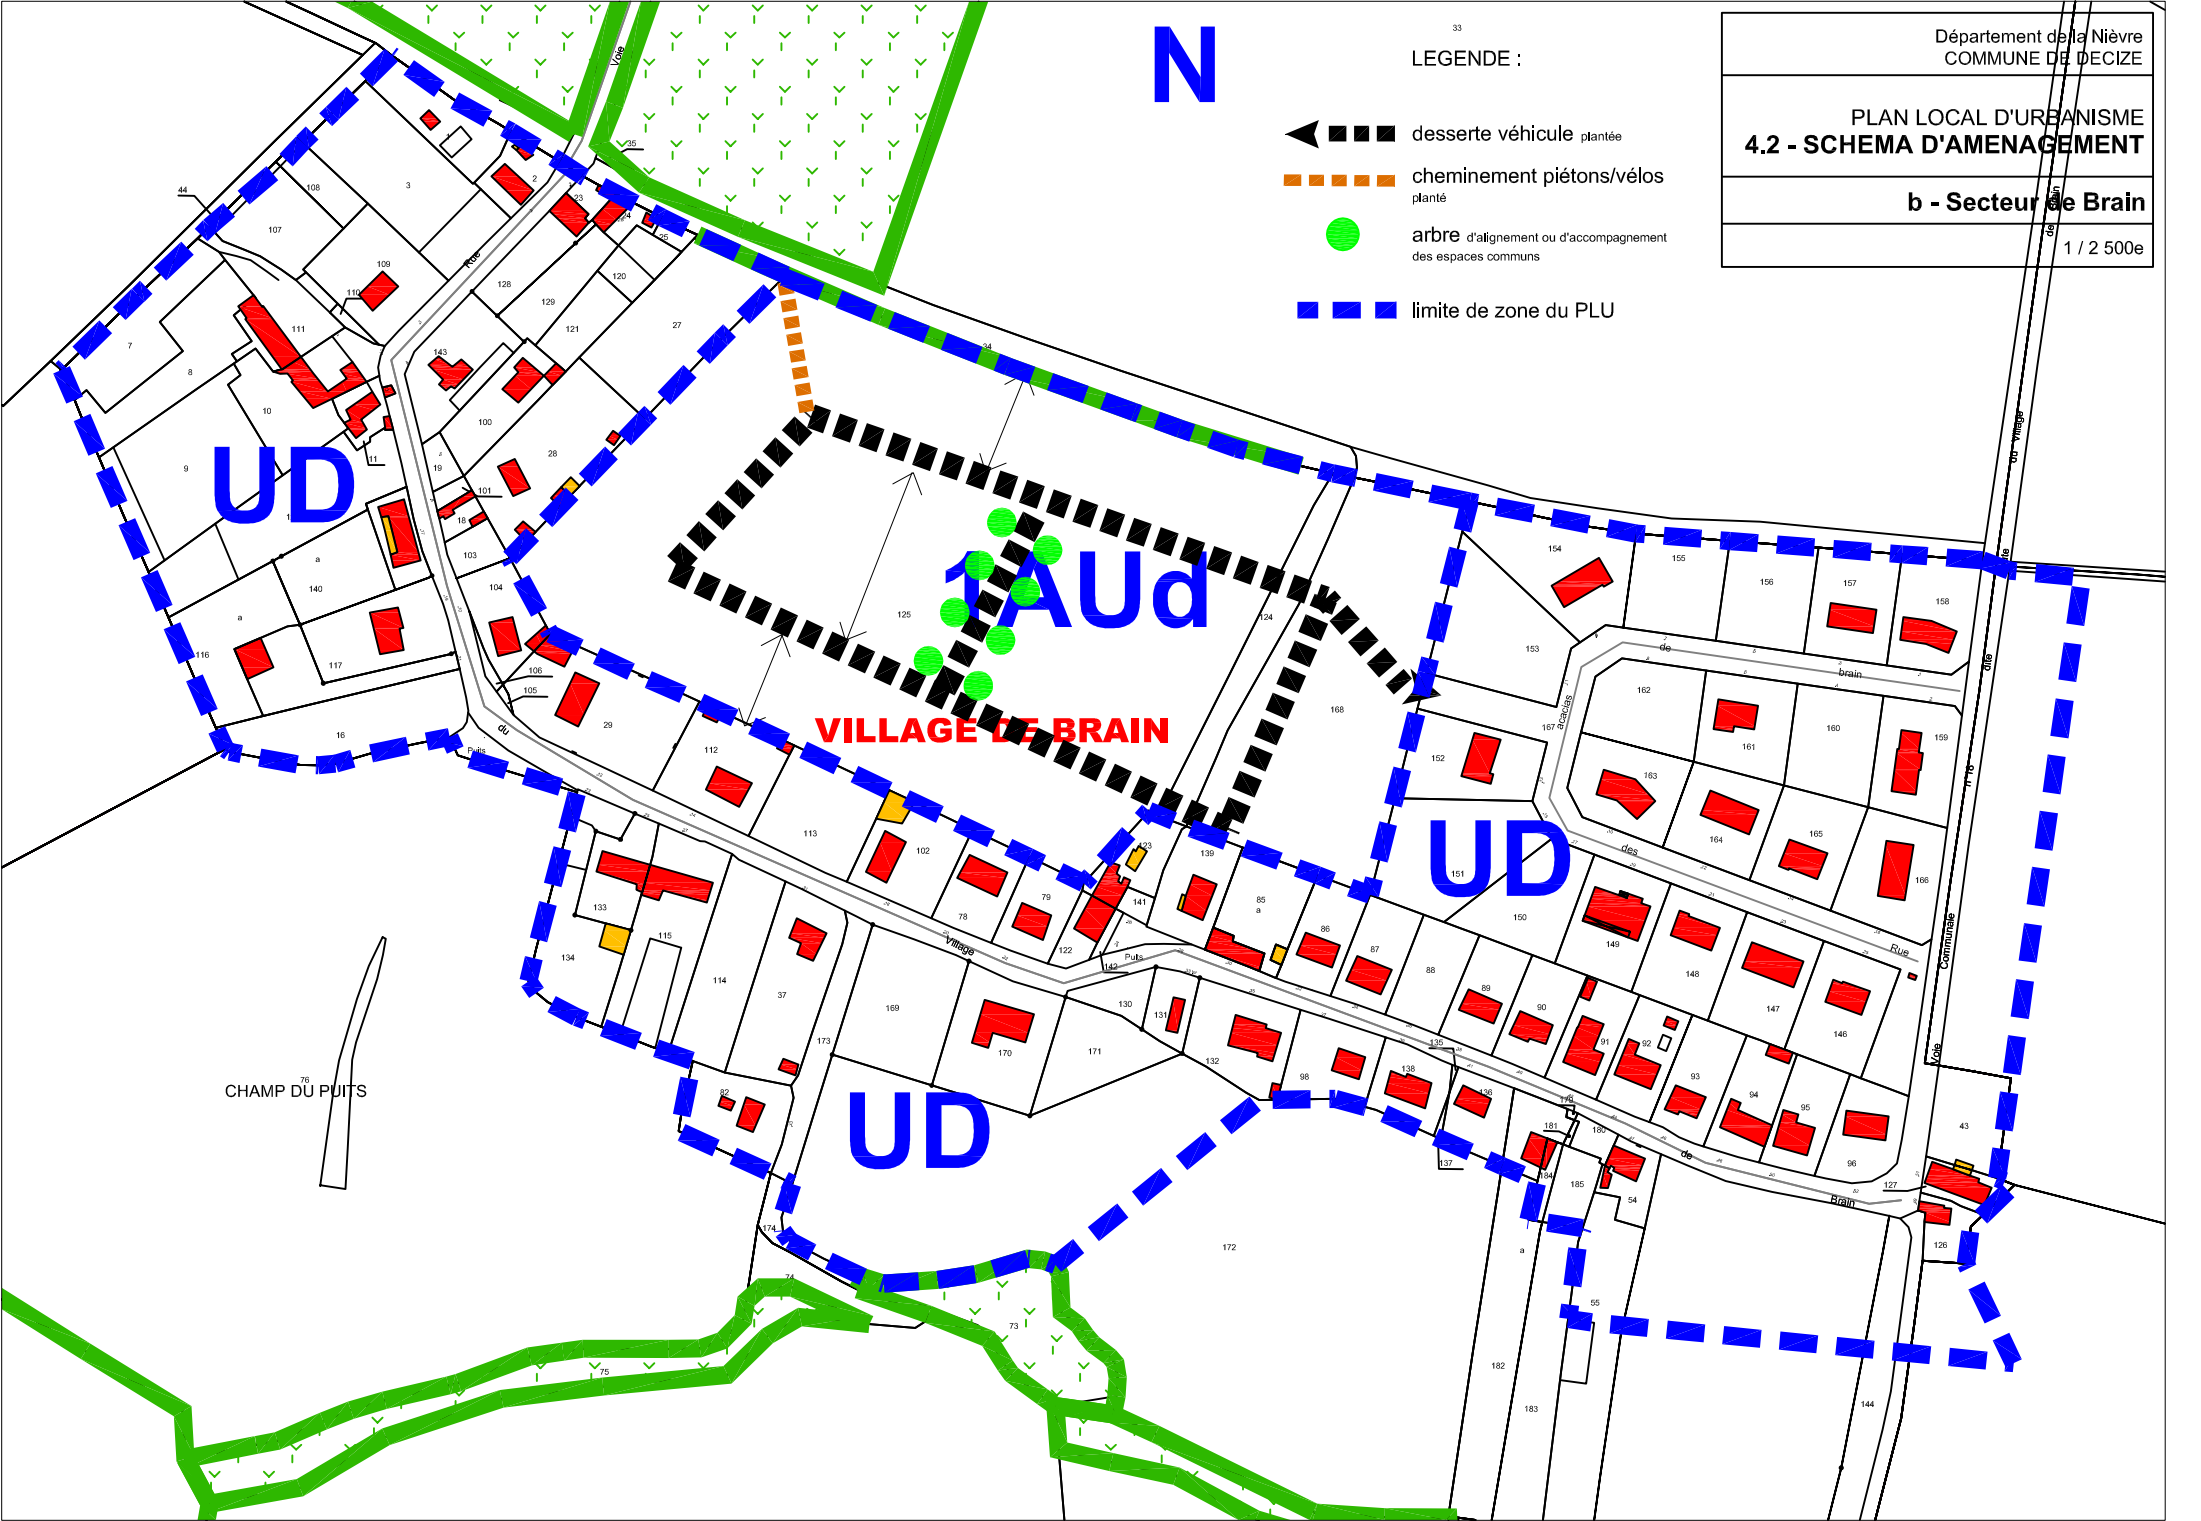

33
LEGENDE :

- desserte véhicule plantée
- cheminement piétons/vélos planté
- arbre d'alignement ou d'accompagnement des espaces communs
- limite de zone du PLU

Département de la Nièvre
COMMUNE DE DECIZE

PLAN LOCAL D'URBANISME
4.2 - SCHEMA D'AMENAGEMENT

b - Secteur de Brain

1 / 2 500e