




VILLE DE DECIZE

PLAN LOCAL D'URBANISME

5.5 a – Plan Zonage Archéologique

ABW Warnant

	Dossier vu pour être annexé à la délibération du conseil municipal en date du .
P.L.U. Approbation : Modifications : Révisions : Mises à jour :	13 novembre 2013

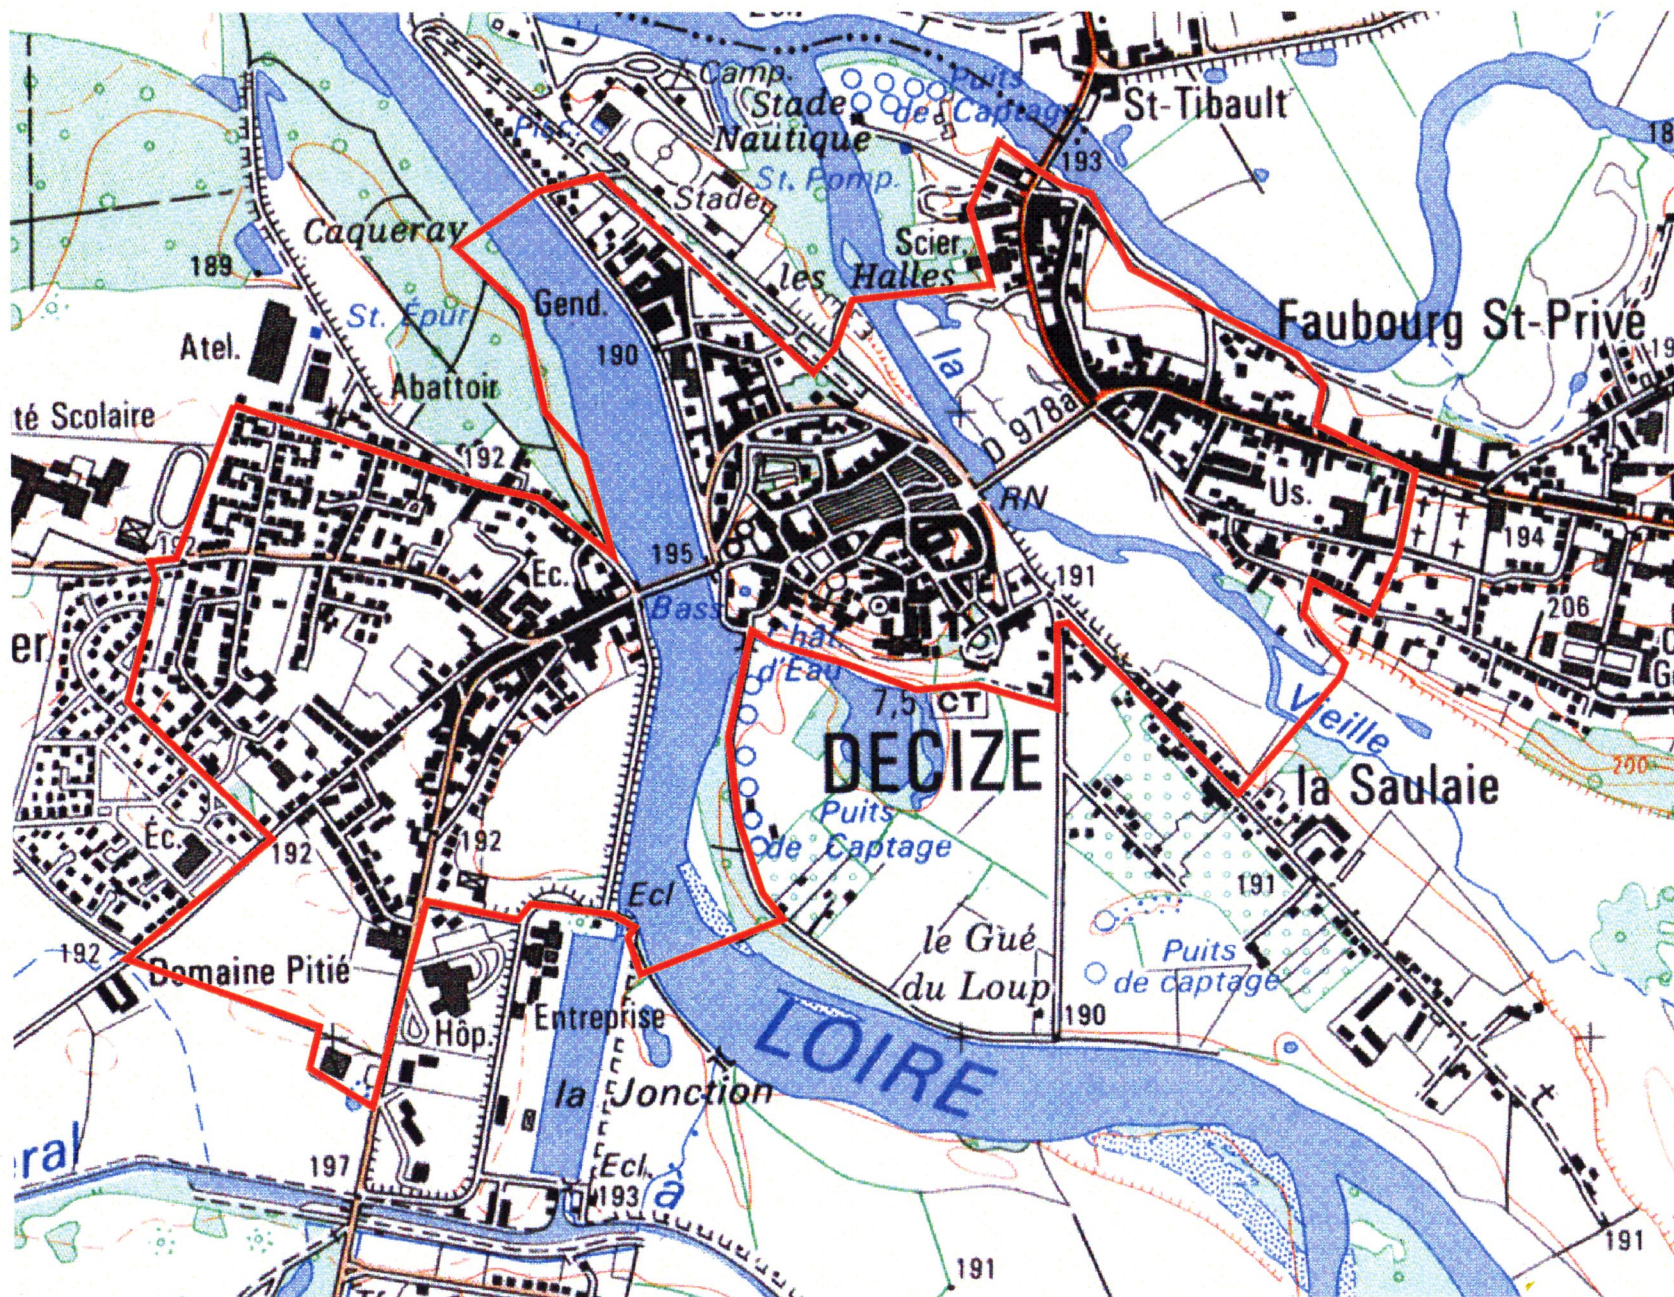

Zonage
archéologique

(Art. L. 522-5 du
code du patrimoine)

0 200 400 600 800 1000 Mètres

Fond raster IGN - Infographie SRA Bourgogne



Decize (58)



Service régional
de l'archéologie
de Bourgogne

Septembre 2004