

Identifiant de la ZAE	Déchetterie de Roisel	Croisement ZAI	0
Nom de la ZAE	Déchetterie de Roisel	Catégorie	
Nb de parcelles à traiter	1	Nature	

DOCUMENT DE TRAVAIL

Recouvrement de la parcelle

Partiel dans la ZAE

Presque complet

Complet dans la ZAE

dans la ZAE

hors de la ZAE

Contextualisation


Limite de la ZAE

Limite de la parcelle

XXX Identifiant de la parcelle

Commune(s) concernée(s)

Roisel

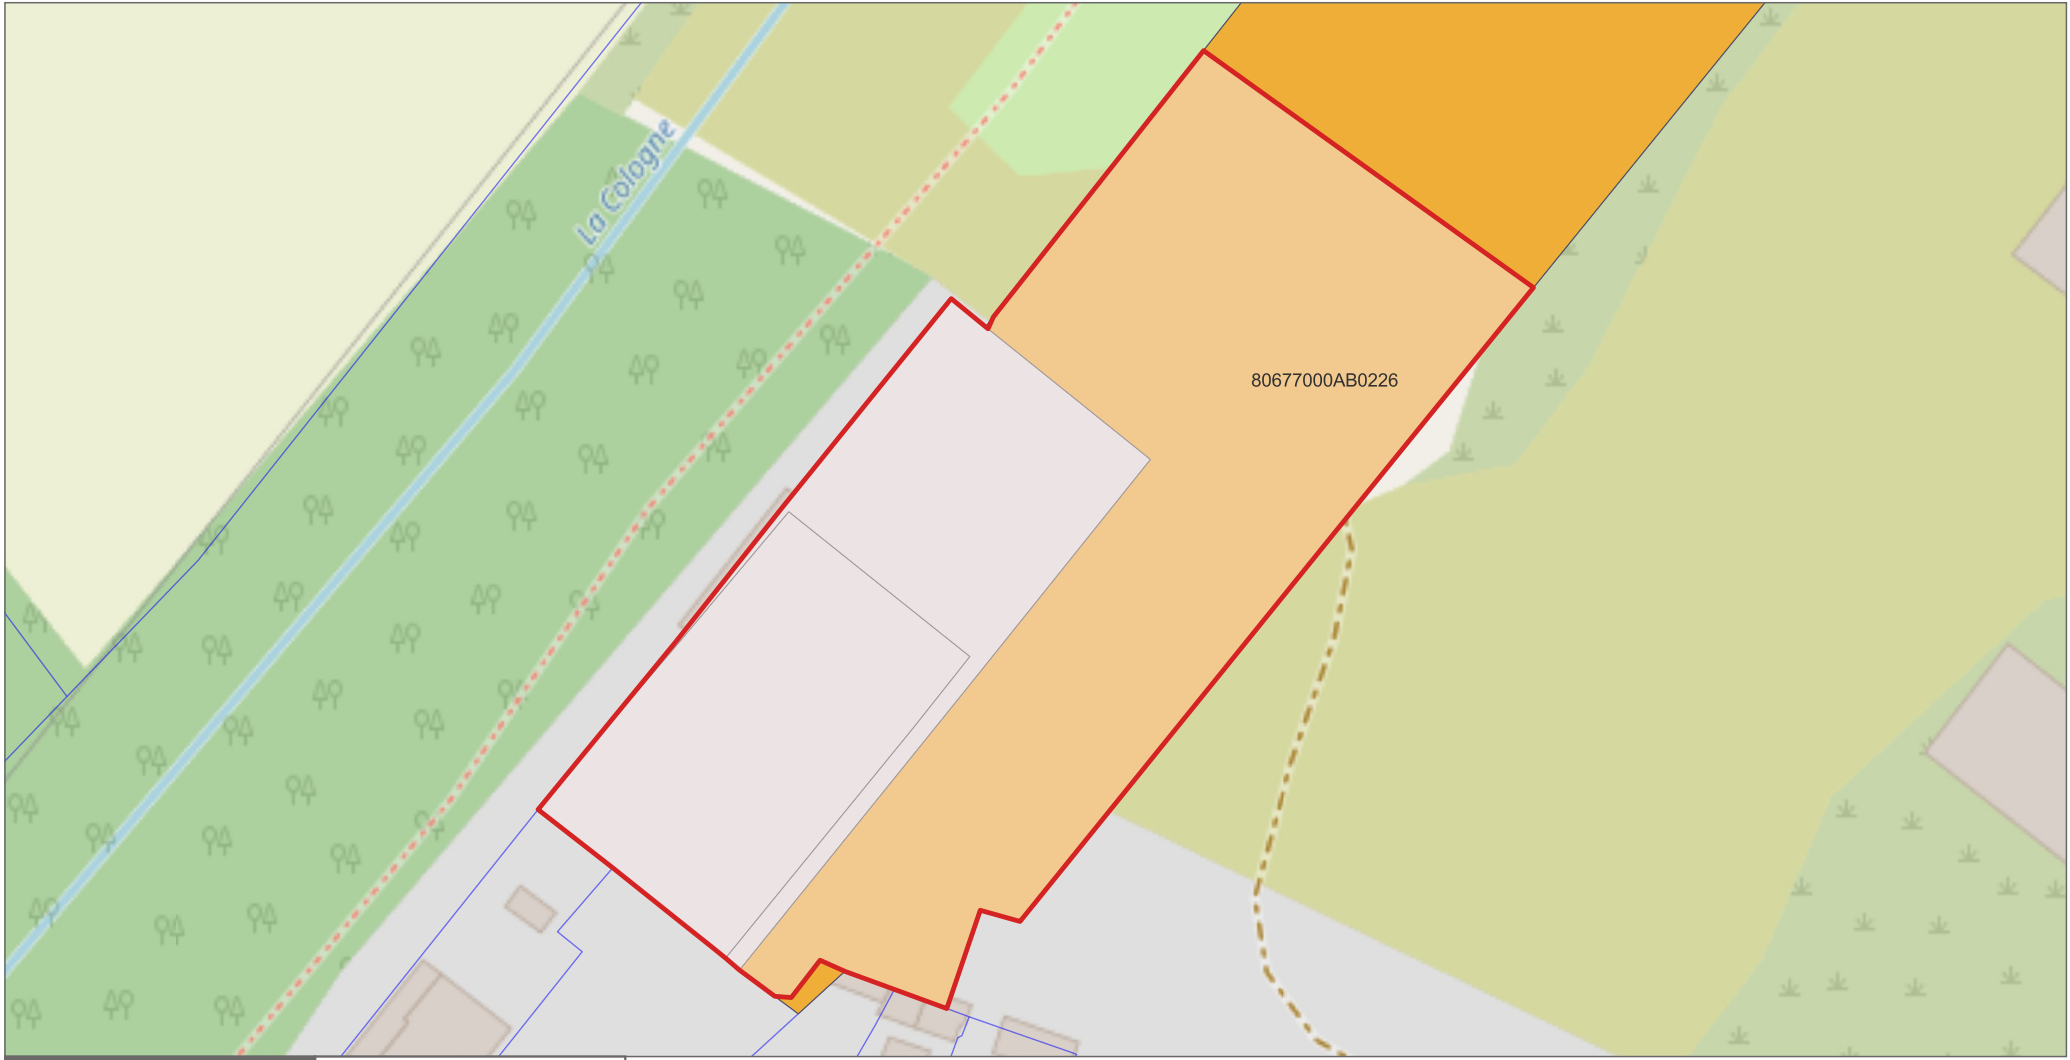

0 40 80 m

Identifiant de la ZAE	Stockage de déchet non dangereux	Croisement ZAI	0
Nom de la ZAE	Stockage de déchet non dangereux	Catégorie	
Nb de parcelles à traiter	0	Nature	

DOCUMENT DE TRAVAIL

Recouvrement de la parcelle

Partiel dans la ZAE

Presque complet

Complet dans la ZAE

 dans la ZAE

 hors de la ZAE

Contextualisation


 Limite de la ZAE

 Limite de la parcelle

XXX Identifiant de la parcelle

Commune(s) concernée(s)

Nurlu ; Moislains

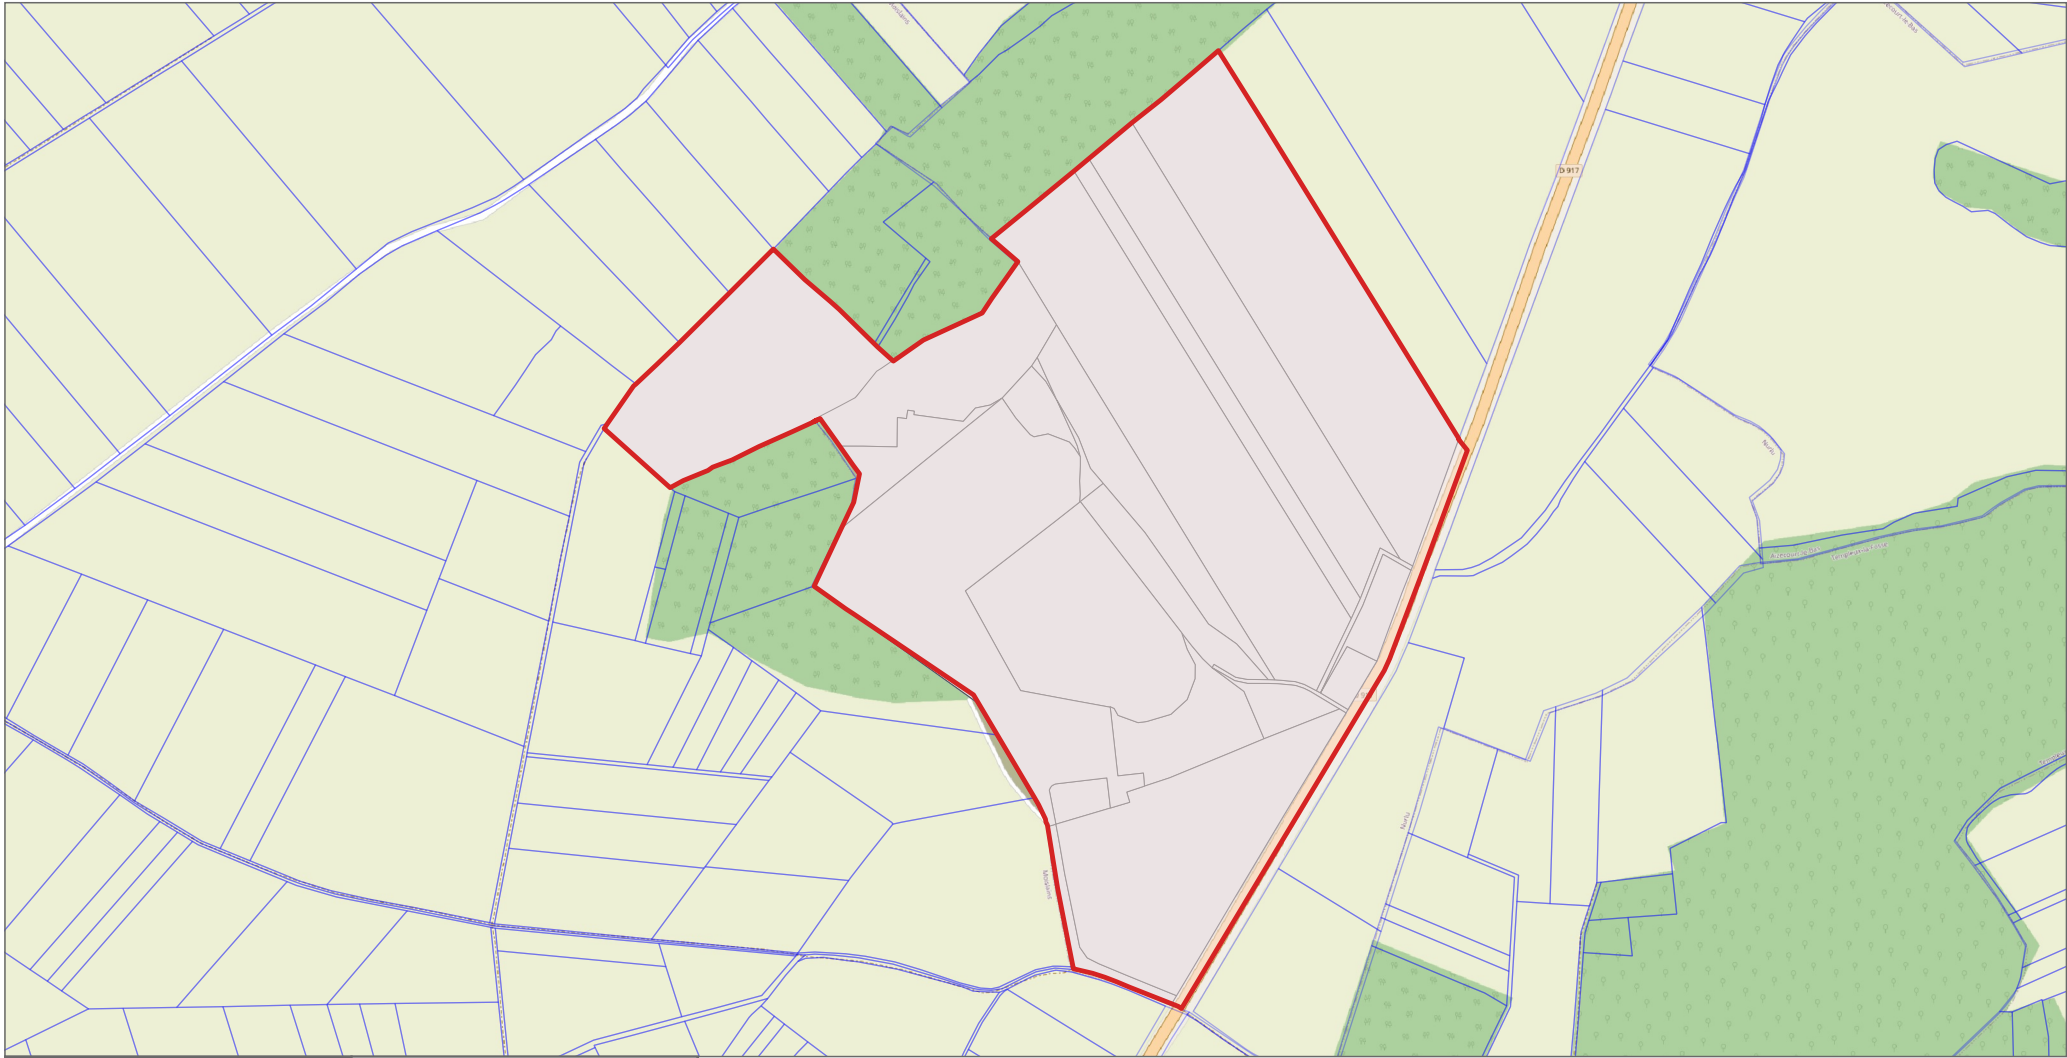

0 400 800 m

Identifiant de la ZAE	Sucrierie de Sainte-Emilie	Croisement ZAI	1
Nom de la ZAE	Sucrierie de Sainte-Emilie	Catégorie	Industriel et commercial
Nb de parcelles à traiter	9	Nature	Usine

DOCUMENT DE TRAVAIL

Recouvrement de la parcelle

Partiel dans la ZAE

Presque complet

Complet dans la ZAE

 dans la ZAE

 hors de la ZAE

Contextualisation


 Limite de la ZAE

 Limite de la parcelle

XXX Identifiant de la parcelle

Commune(s) concernée(s)

Villers-Faucon

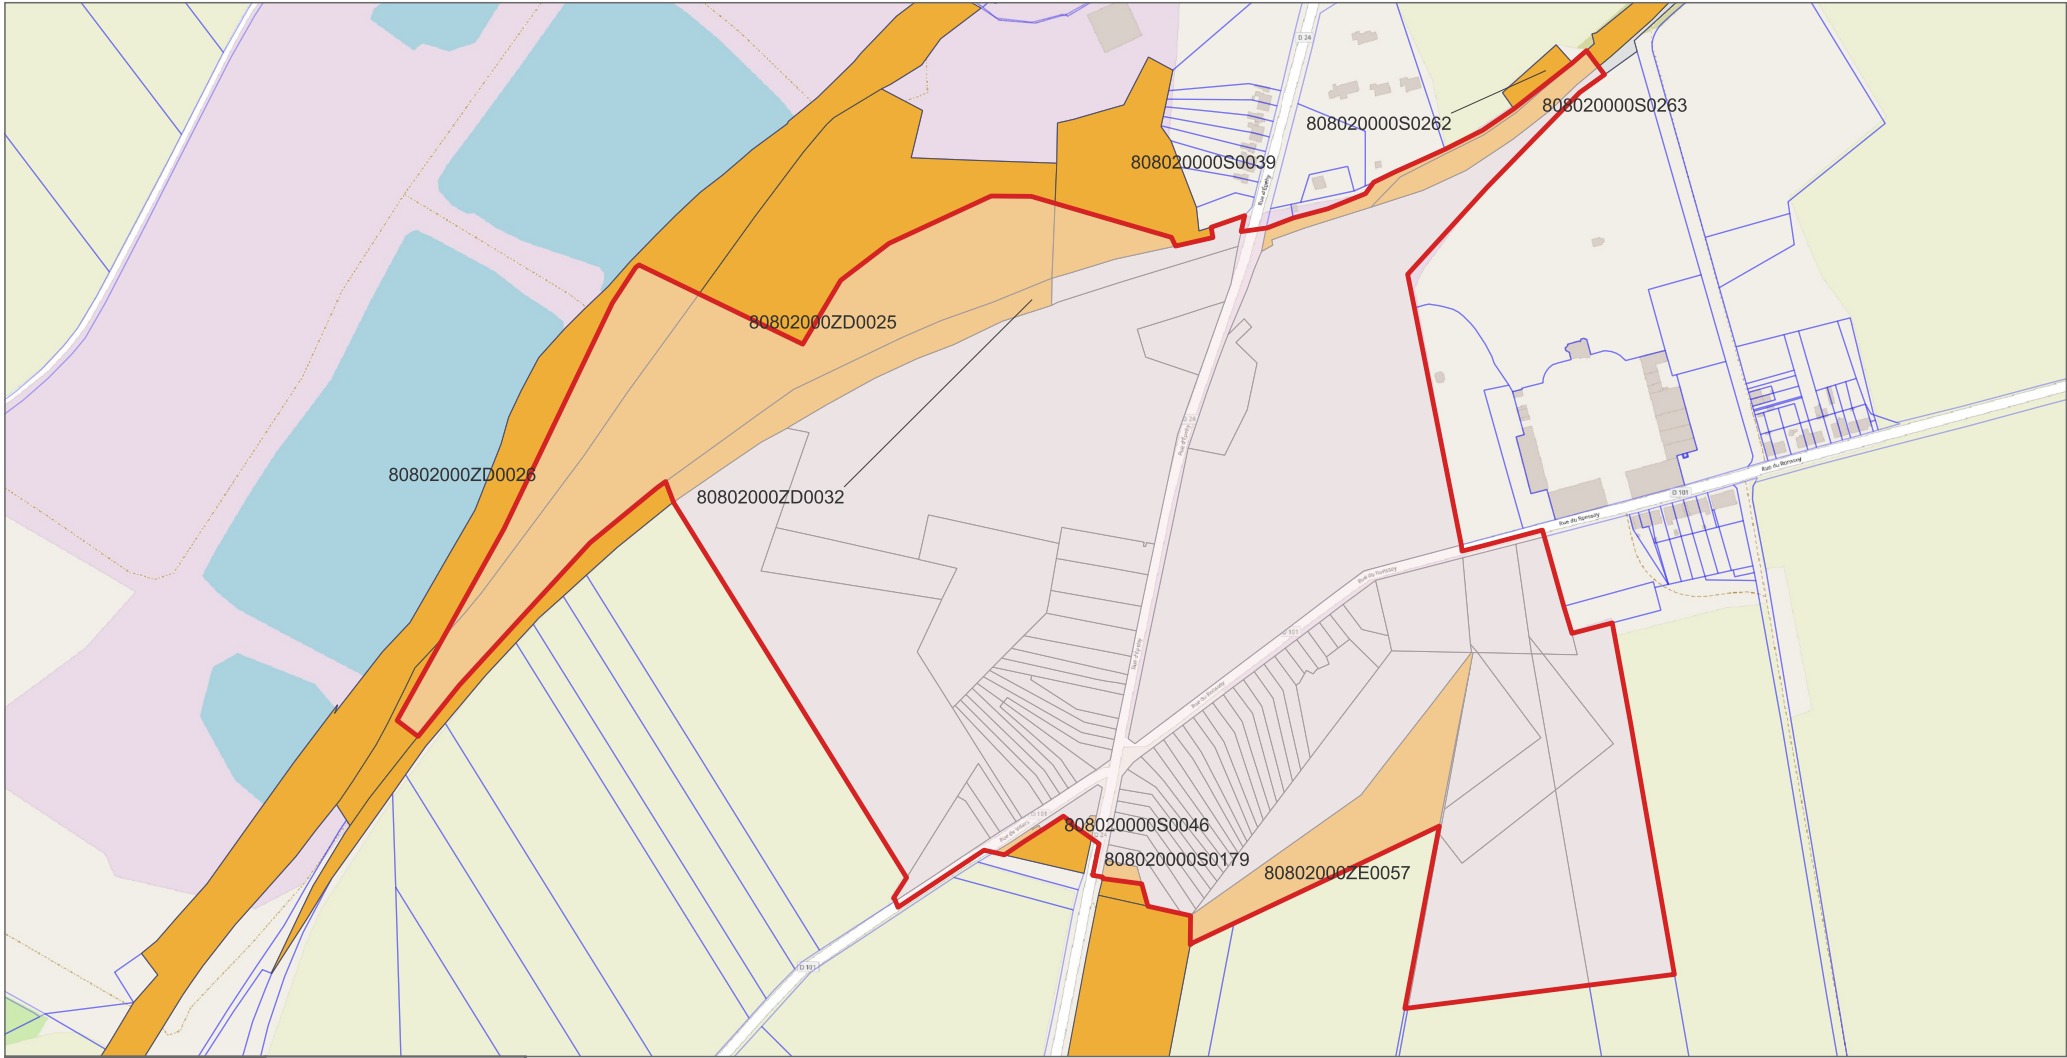

0 200 400 m

Identifiant de la ZAE	ZA Avenue des Australiens	Croisement ZAI	0
Nom de la ZAE	ZA Avenue des Australiens	Catégorie	
Nb de parcelles à traiter	7	Nature	

Recouvrement de la parcelle

Partiel dans la ZAE

Presque complet

Complet dans la ZAE

dans la ZAE

hors de la ZAE

Contextualisation


Limite de la ZAE

Limite de la parcelle

XXX Identifiant de la parcelle

Commune(s) concernée(s)

Péronne

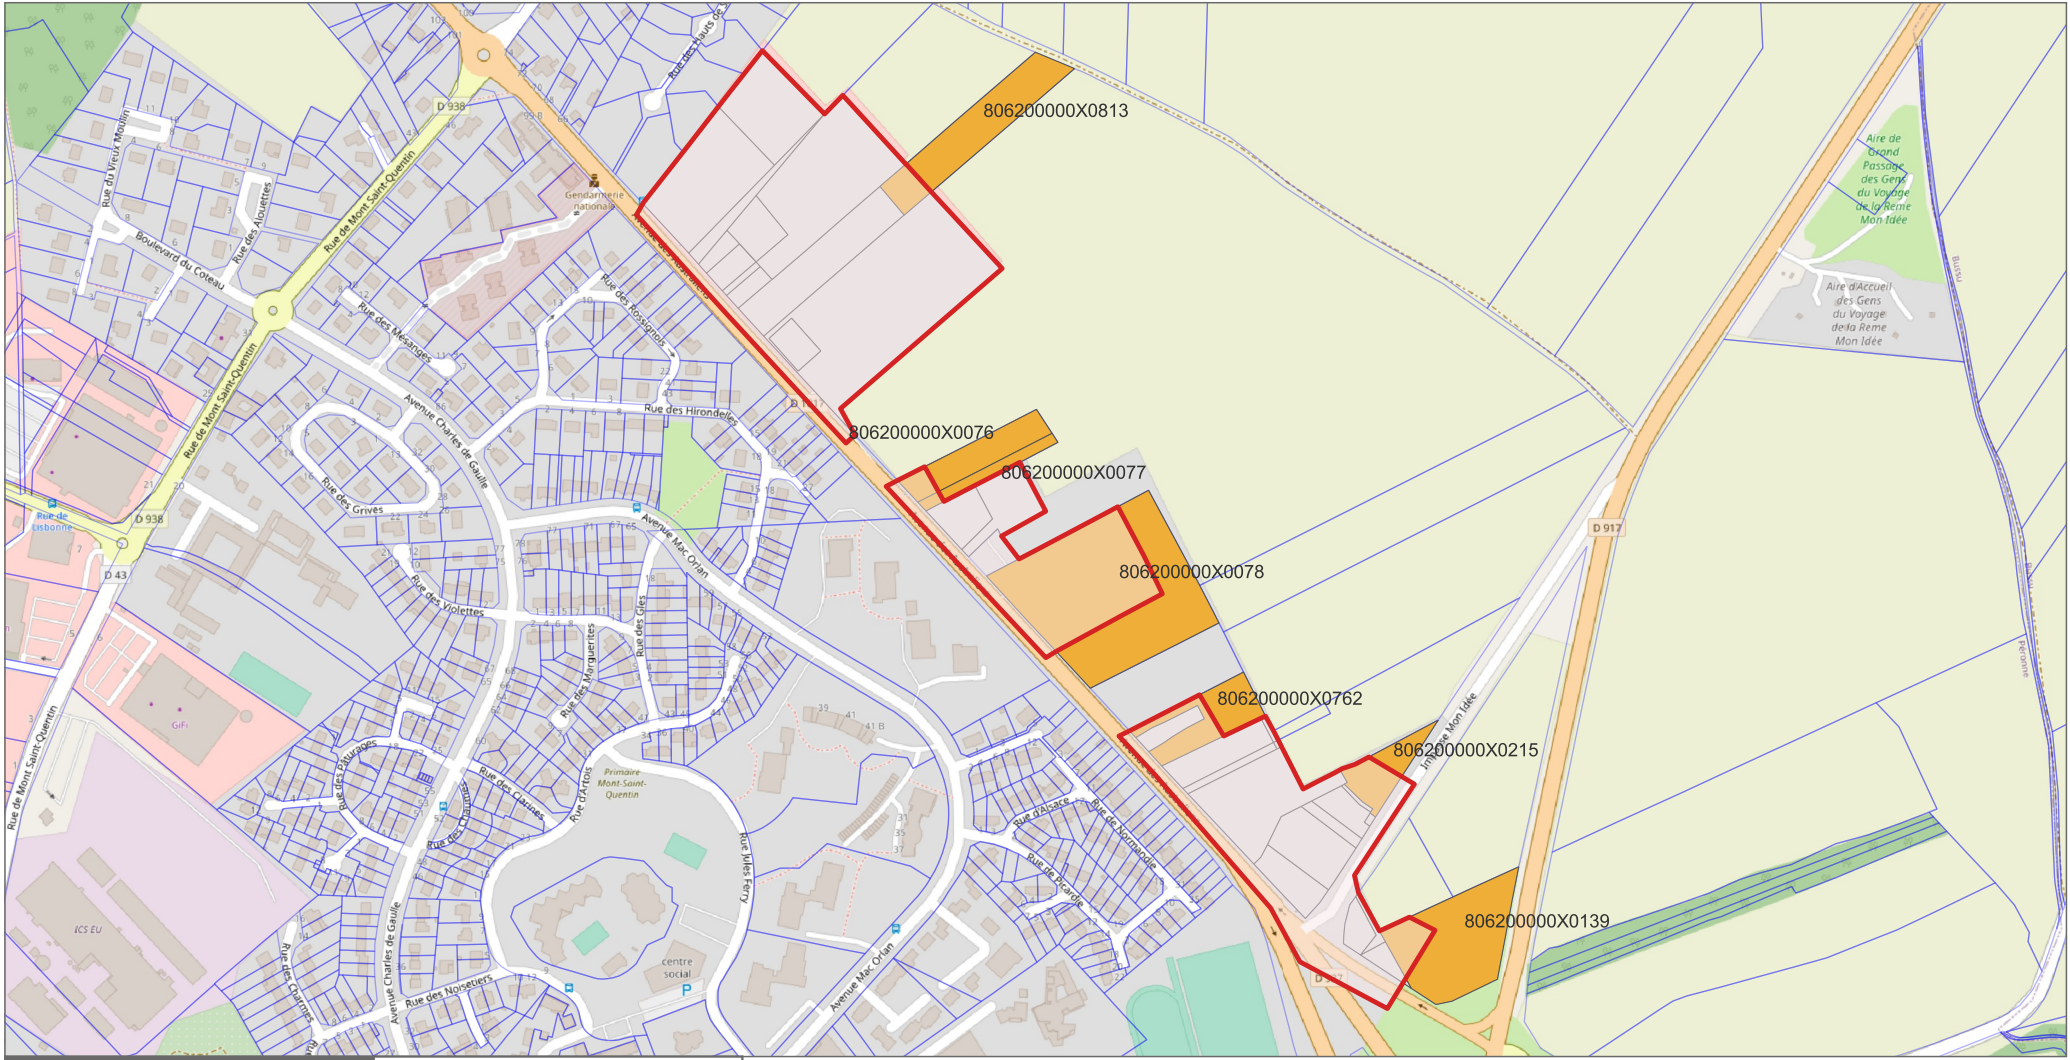

Identifiant de la ZAE	ZA d'Estrées	Croisement ZAI	1
Nom de la ZAE	ZA d'Estrées	Catégorie	Industriel et commercial
Nb de parcelles à traiter	6	Nature	Usine

DOCUMENT DE TRAVAIL

Recouvrement de la parcelle

Partiel dans la ZAE

Presque complet

Complet dans la ZAE

dans la ZAE

hors de la ZAE

Contextualisation


Limite de la ZAE

Limite de la parcelle

XXX Identifiant de la parcelle

Commune(s) concernée(s)

Estrées-Mons ; Vraignes-en-Vermandois

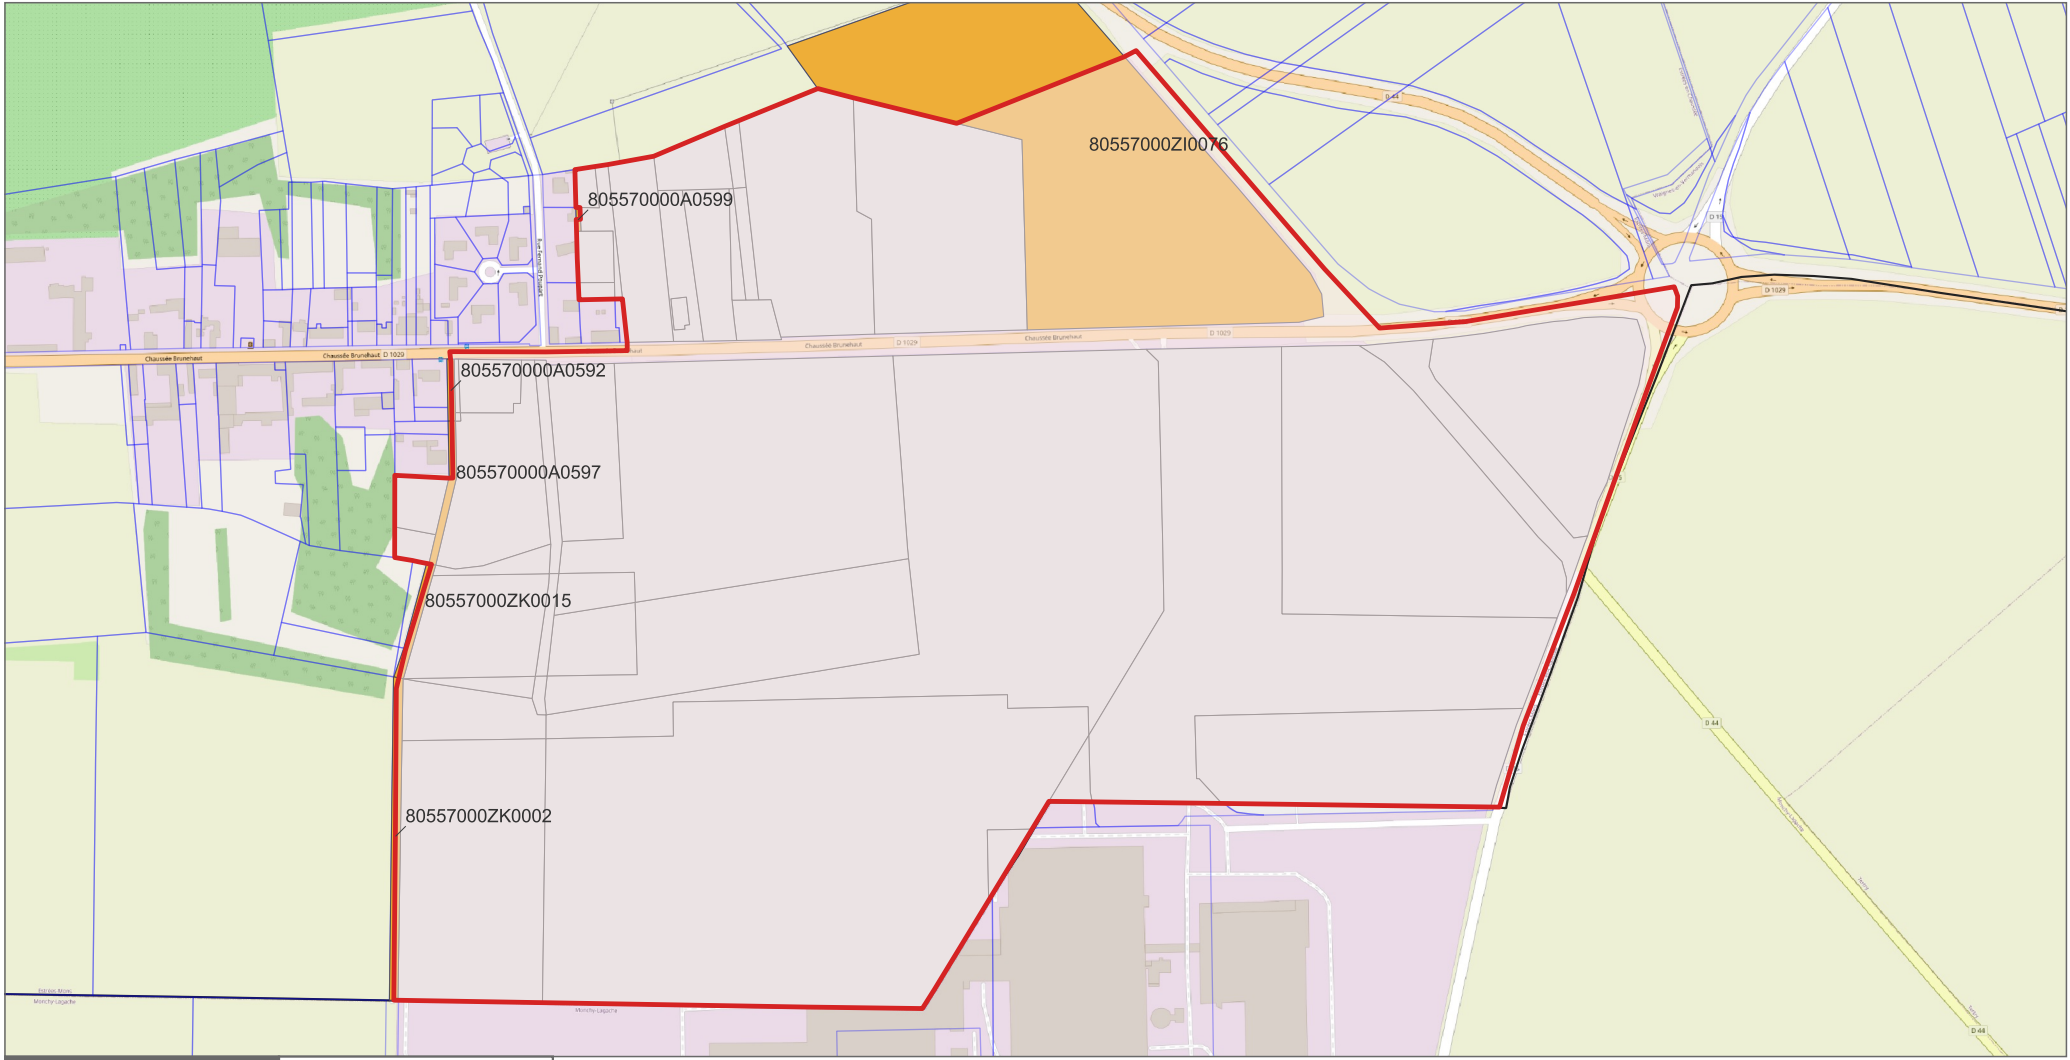

0 200 400 m

Identifiant de la ZAE	ZA de Brie	Croisement ZAI	1
Nom de la ZAE	ZA de Brie	Catégorie	Industriel et commercial
Nb de parcelles à traiter	3	Nature	Usine

DOCUMENT DE TRAVAIL

Recouvrement de la parcelle

Partiel dans la ZAE

Presque complet

Complet dans la ZAE

dans la ZAE

hors de la ZAE

Contextualisation


Limite de la ZAE

Limite de la parcelle

XXX Identifiant de la parcelle

Commune(s) concernée(s)

Brie

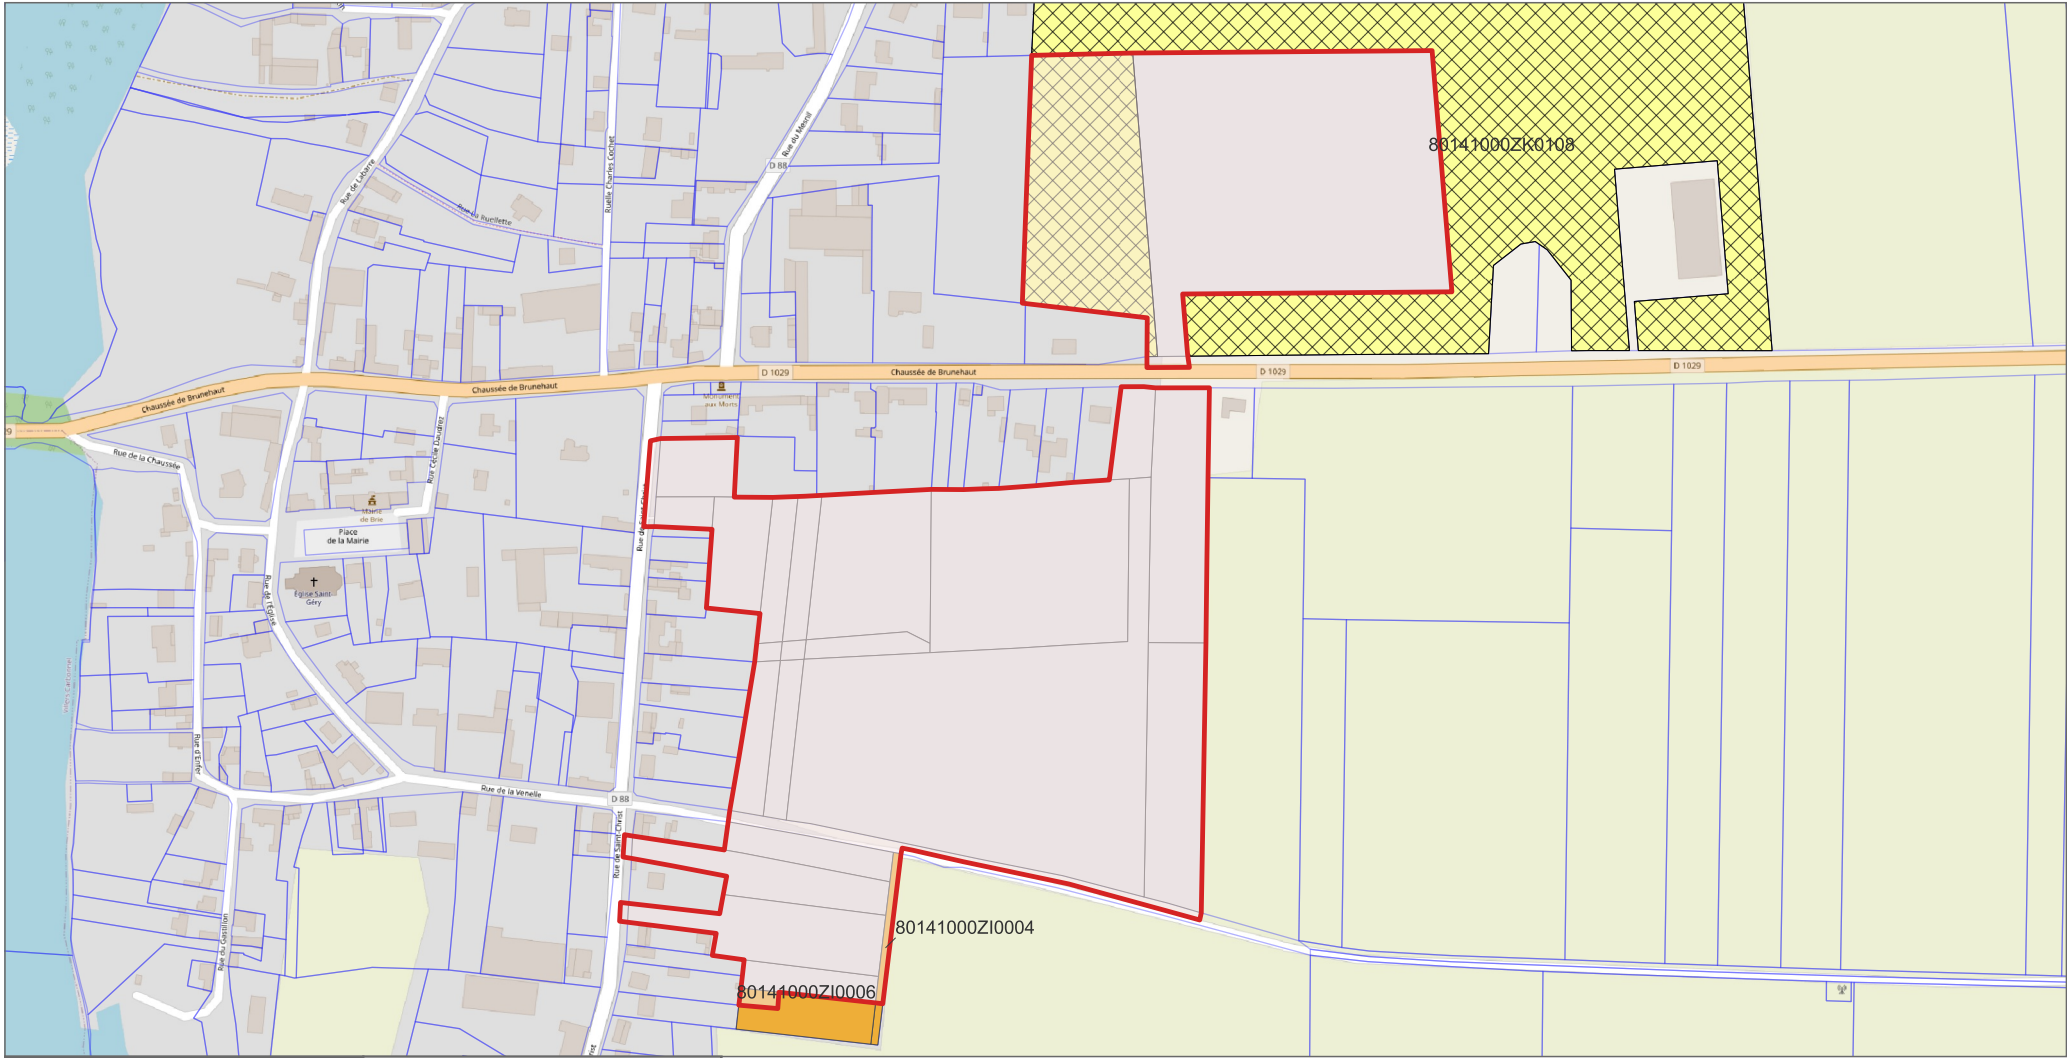

0 200 400 m

Identifiant de la ZAE	ZA de Buire-Courcelles et Cartigny	Croisement ZAI	1
Nom de la ZAE	ZA de Buire-Courcelles et Cartigny	Catégorie	Industriel et commercial
Nb de parcelles à traiter	11	Nature	Usine

DOCUMENT DE TRAVAIL

Recouvrement de la parcelle

Partiel dans la ZAE

Presque complet

Complet dans la ZAE

dans la ZAE

hors de la ZAE

Contextualisation


Limite de la ZAE

Limite de la parcelle

XXX Identifiant de la parcelle

Commune(s) concernée(s)

Buire-Courcelles ; Cartigny

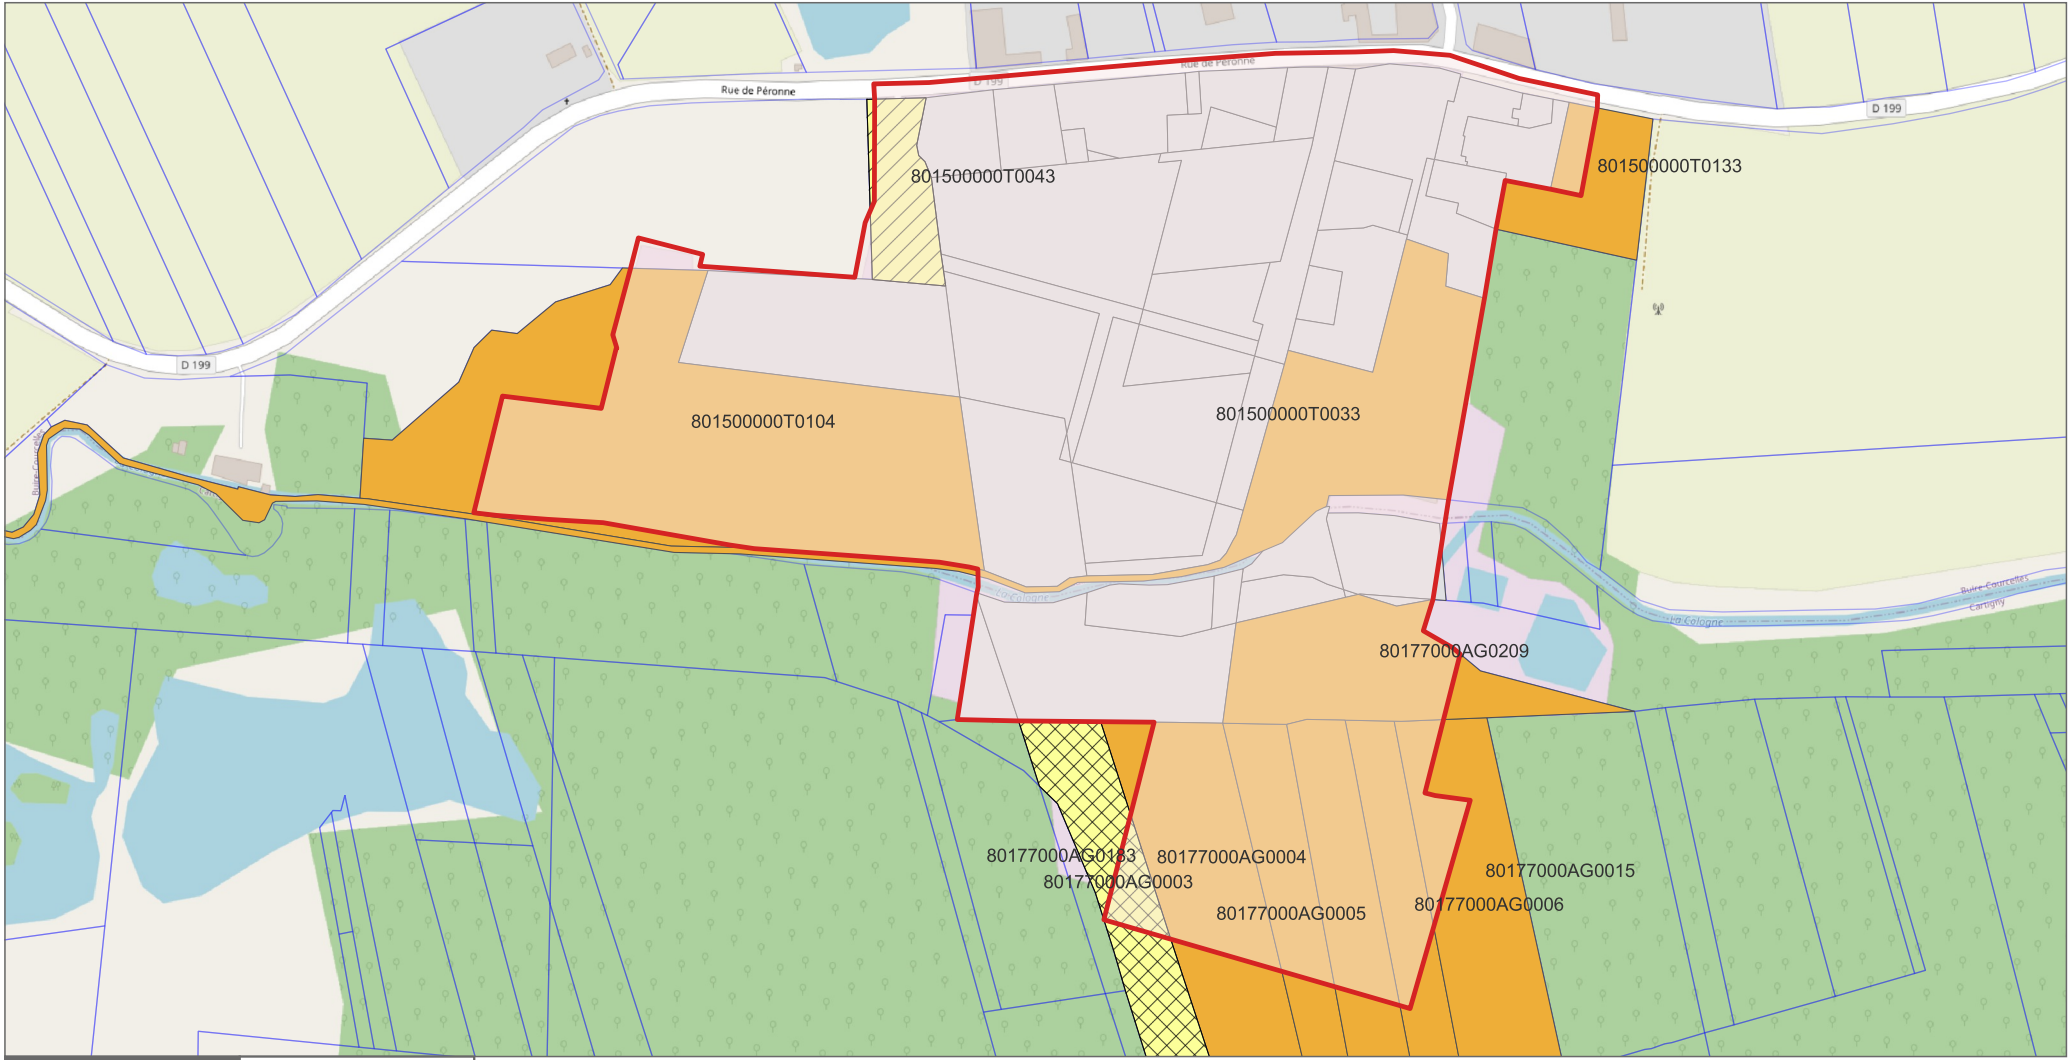

Identifiant de la ZAE	ZA de Cléry-sur-Somme	Croisement ZAI	0
Nom de la ZAE	ZA de Cléry-sur-Somme	Catégorie	
Nb de parcelles à traiter	8	Nature	

DOCUMENT DE TRAVAIL

Recouvrement de la parcelle

Partiel dans la ZAE

Presque complet

Complet dans la ZAE

 dans la ZAE

 hors de la ZAE

Contextualisation


 Limite de la ZAE

 Limite de la parcelle

XXX Identifiant de la parcelle

Commune(s) concernée(s)

Cléry-sur-Somme

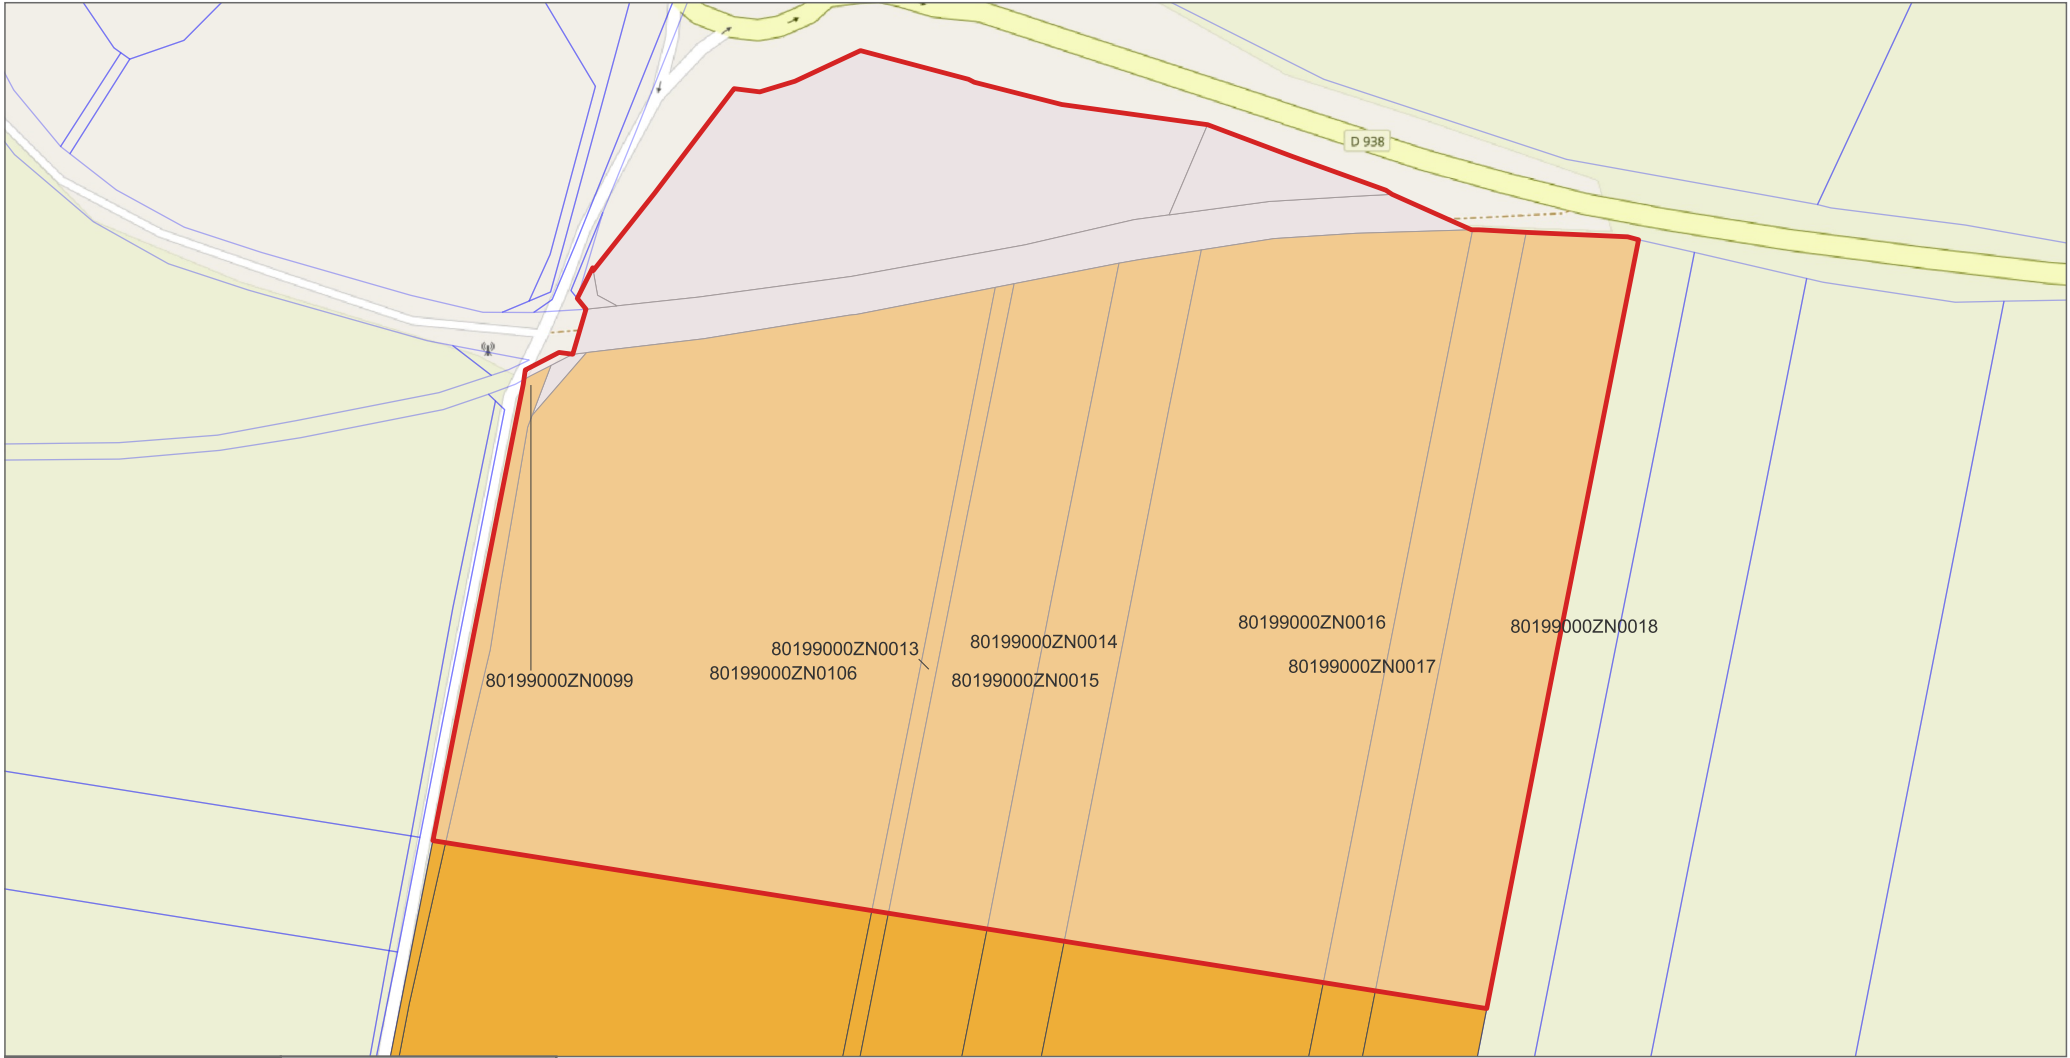

0100200 m

Identifiant de la ZAE	ZA de Épehy	Croisement ZAI	0
Nom de la ZAE	ZA de Épehy	Catégorie	
Nb de parcelles à traiter	0	Nature	

DOCUMENT DE TRAVAIL

Recouvrement de la parcelle

Partiel dans la ZAE

Presque complet

Complet dans la ZAE

dans la ZAE

hors de la ZAE

Contextualisation

Limite de la ZAE

Limite de la parcelle

XXX Identifiant de la parcelle

Commune(s) concernée(s)

Épehy



Identifiant de la ZAE	ZA de Flaucourt	Croisement ZAI	1
Nom de la ZAE	ZA de Flaucourt	Catégorie	Industriel et commercial
Nb de parcelles à traiter	1	Nature	Usine

DOCUMENT DE TRAVAIL

Recouvrement de la parcelle

Partiel dans la ZAE

Presque complet

Complet dans la ZAE

dans la ZAE

hors de la ZAE

Contextualisation

Limite de la ZAE

Limite de la parcelle

XXX Identifiant de la parcelle

Commune(s) concernée(s)

Flaucourt



0 100 200 m

Identifiant de la ZAE	ZA de Ginchy	Croisement ZAI	0
Nom de la ZAE	ZA de Ginchy	Catégorie	
Nb de parcelles à traiter	0	Nature	

DOCUMENT DE TRAVAIL

Recouvrement de la parcelle

Partiel dans la ZAE

Presque complet

Complet dans la ZAE

dans la ZAE

hors de la ZAE

Contextualisation


Limite de la ZAE

Limite de la parcelle

XXX Identifiant de la parcelle

Commune(s) concernée(s)

Ginchy

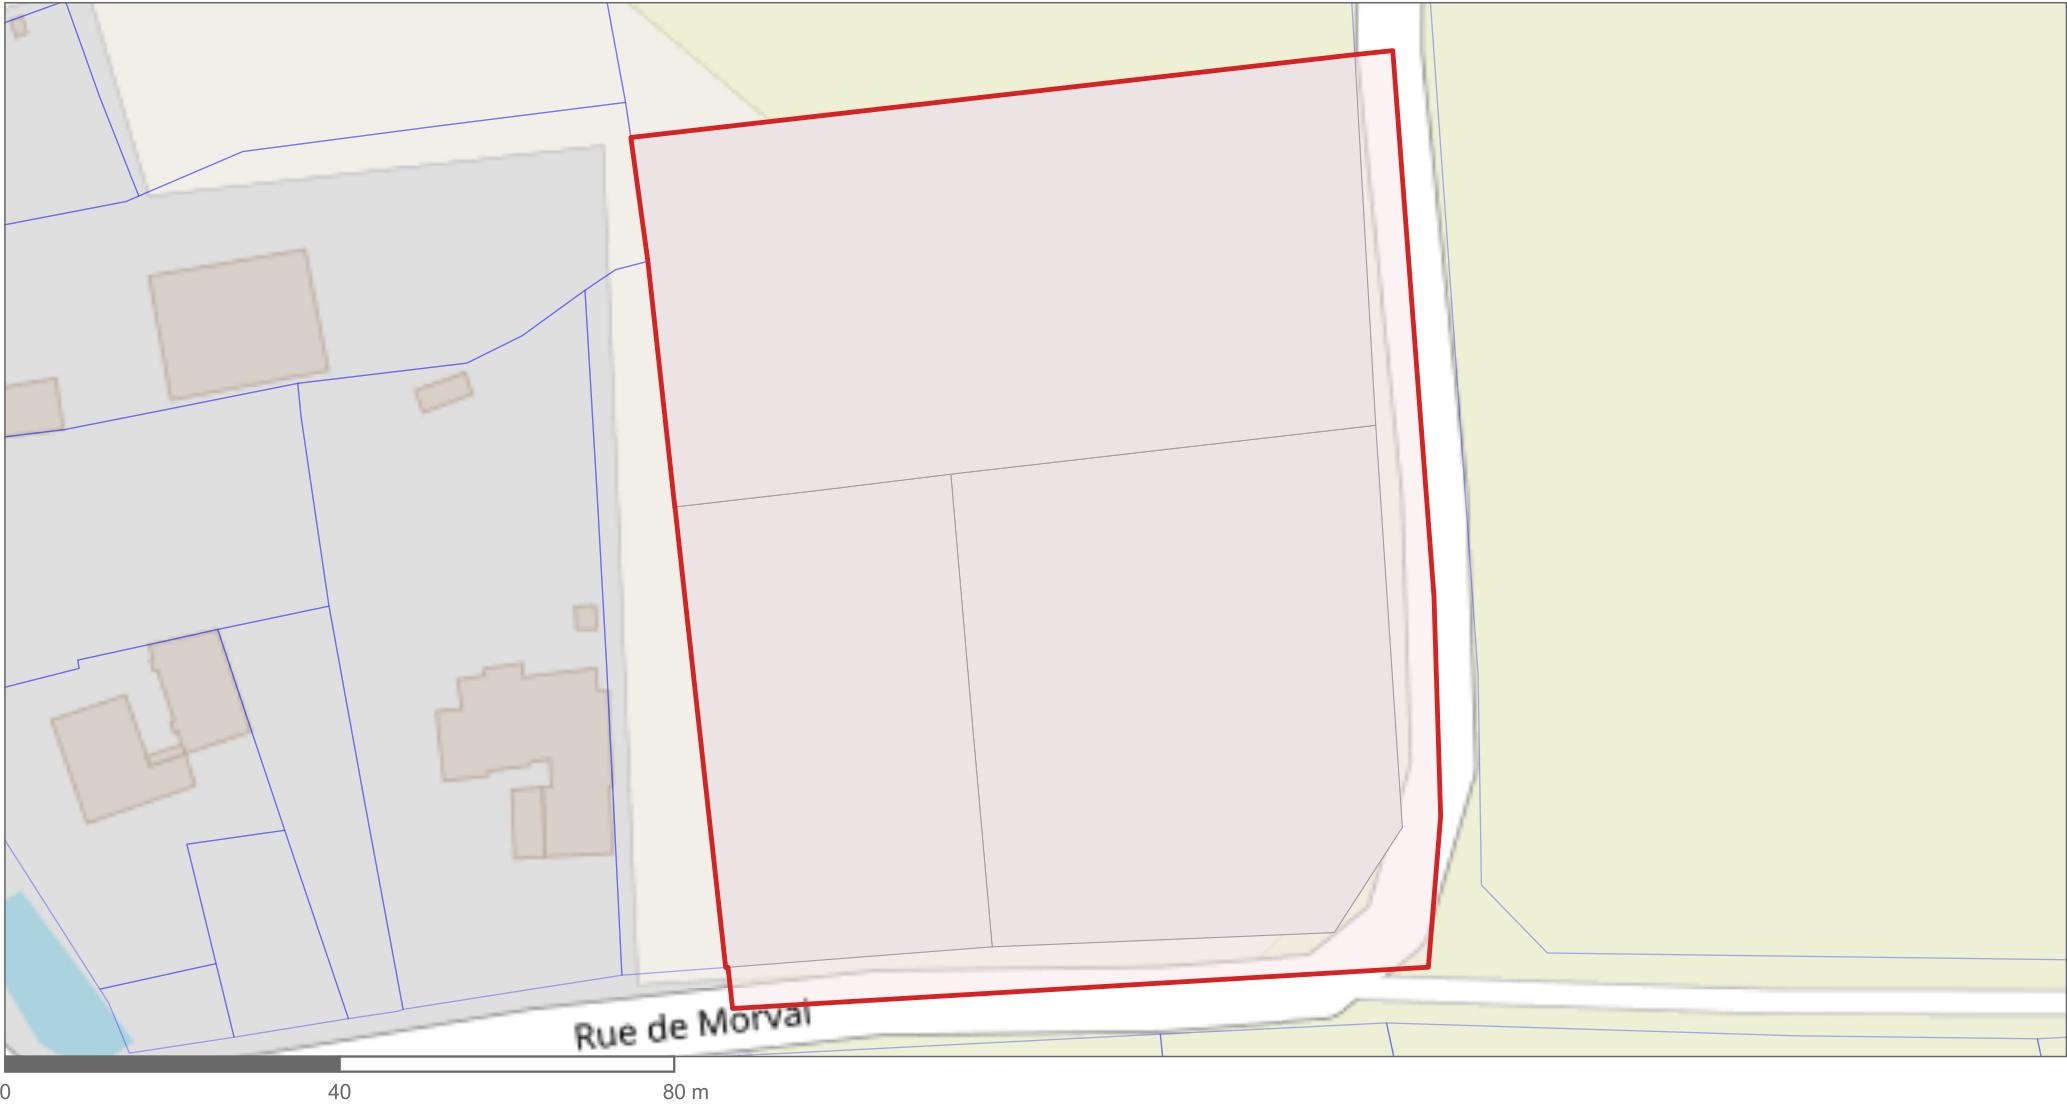

Identifiant de la ZAE	ZA de Guyencourt-Saultcourt	Croisement ZAI	0
Nom de la ZAE	ZA de Guyencourt-Saultcourt	Catégorie	
Nb de parcelles à traiter	2	Nature	

DOCUMENT DE TRAVAIL

Recouvrement de la parcelle

Partiel dans la ZAE

Presque complet

Complet dans la ZAE

dans la ZAE

hors de la ZAE

Contextualisation


Limite de la ZAE

Limite de la parcelle

XXX Identifiant de la parcelle

Commune(s) concernée(s)

Guyencourt-Saultcourt

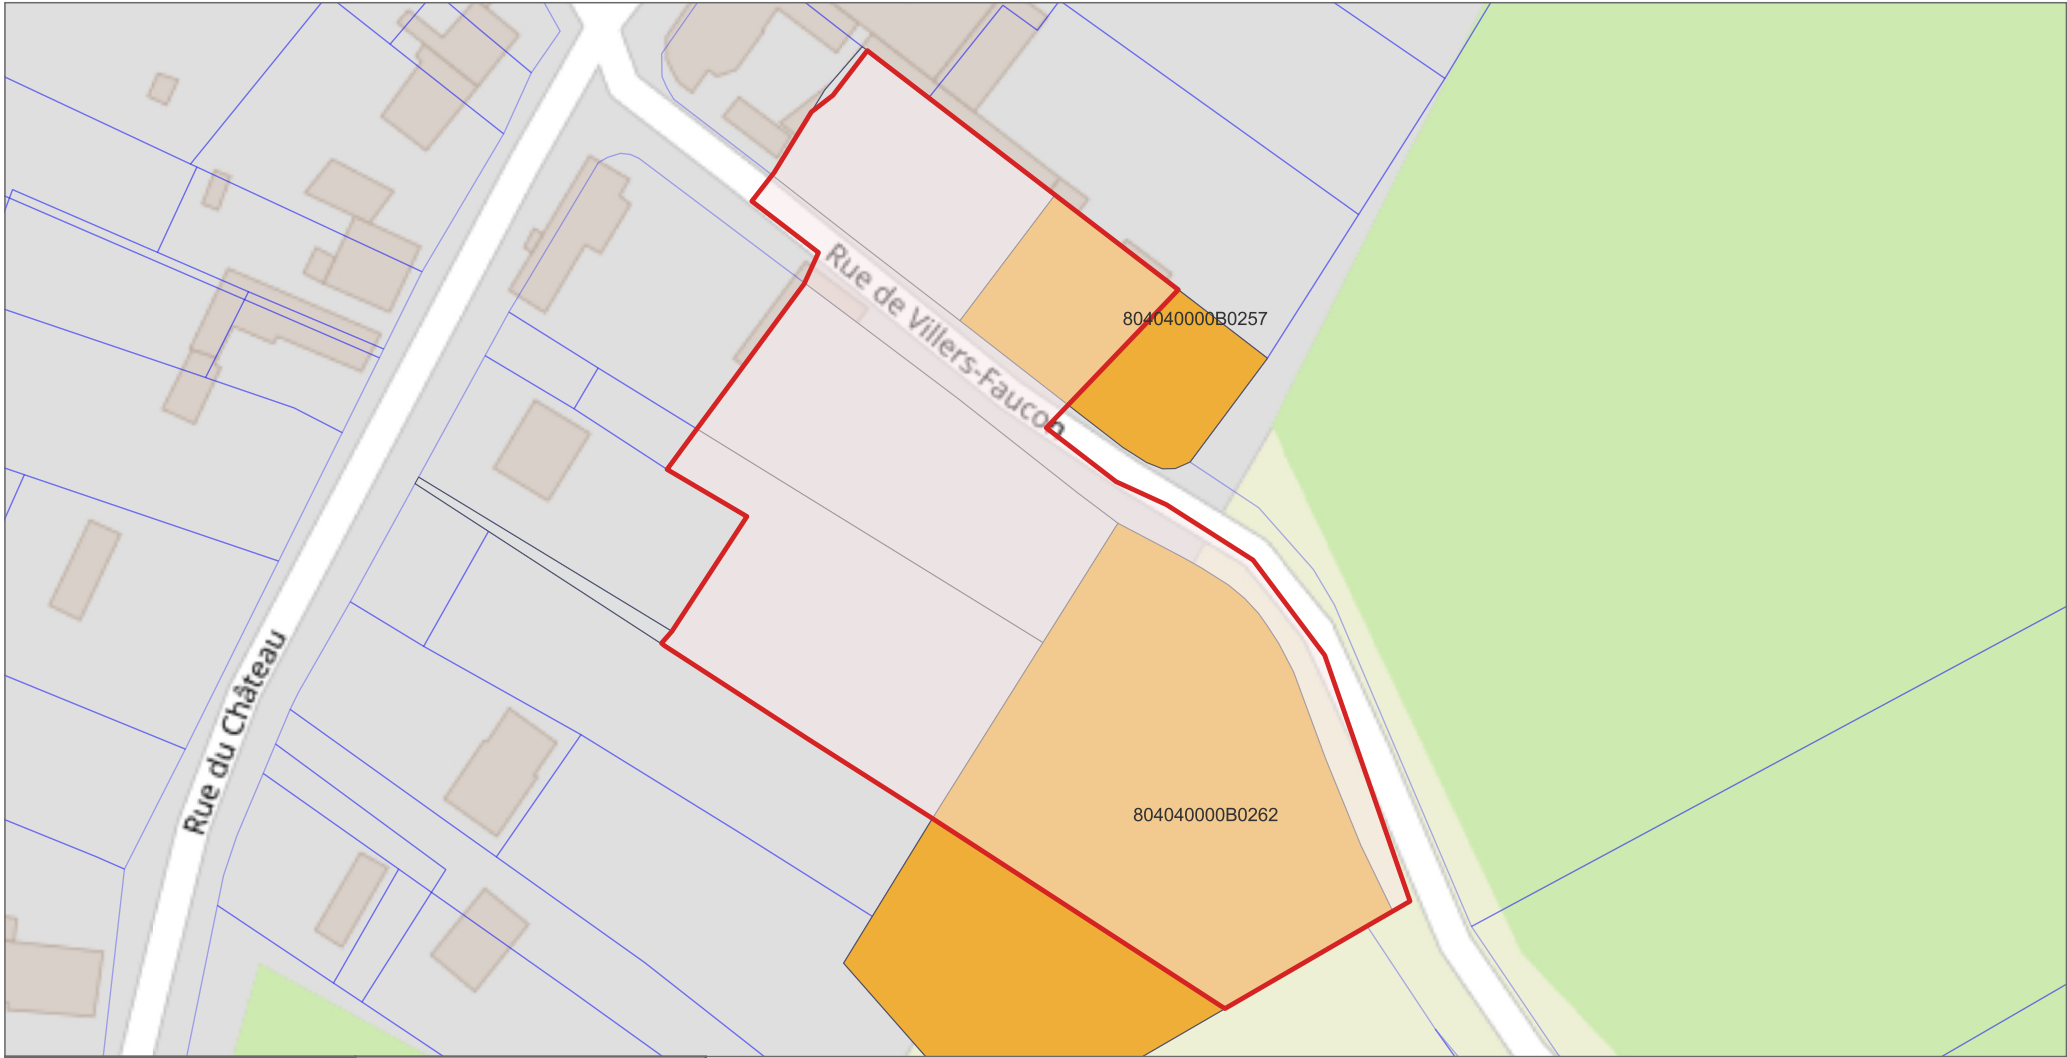

0 50 100 m

Identifiant de la ZAE	ZA de Herbécourt	Croisement ZAI	0
Nom de la ZAE	ZA de Herbécourt	Catégorie	
Nb de parcelles à traiter	3	Nature	

Recouvrement de la parcelle

Partiel dans la ZAE

Presque complet

Complet dans la ZAE

dans la ZAE

hors de la ZAE

Contextualisation


Limite de la ZAE

Limite de la parcelle

XXX Identifiant de la parcelle

Commune(s) concernée(s)

Herbécourt

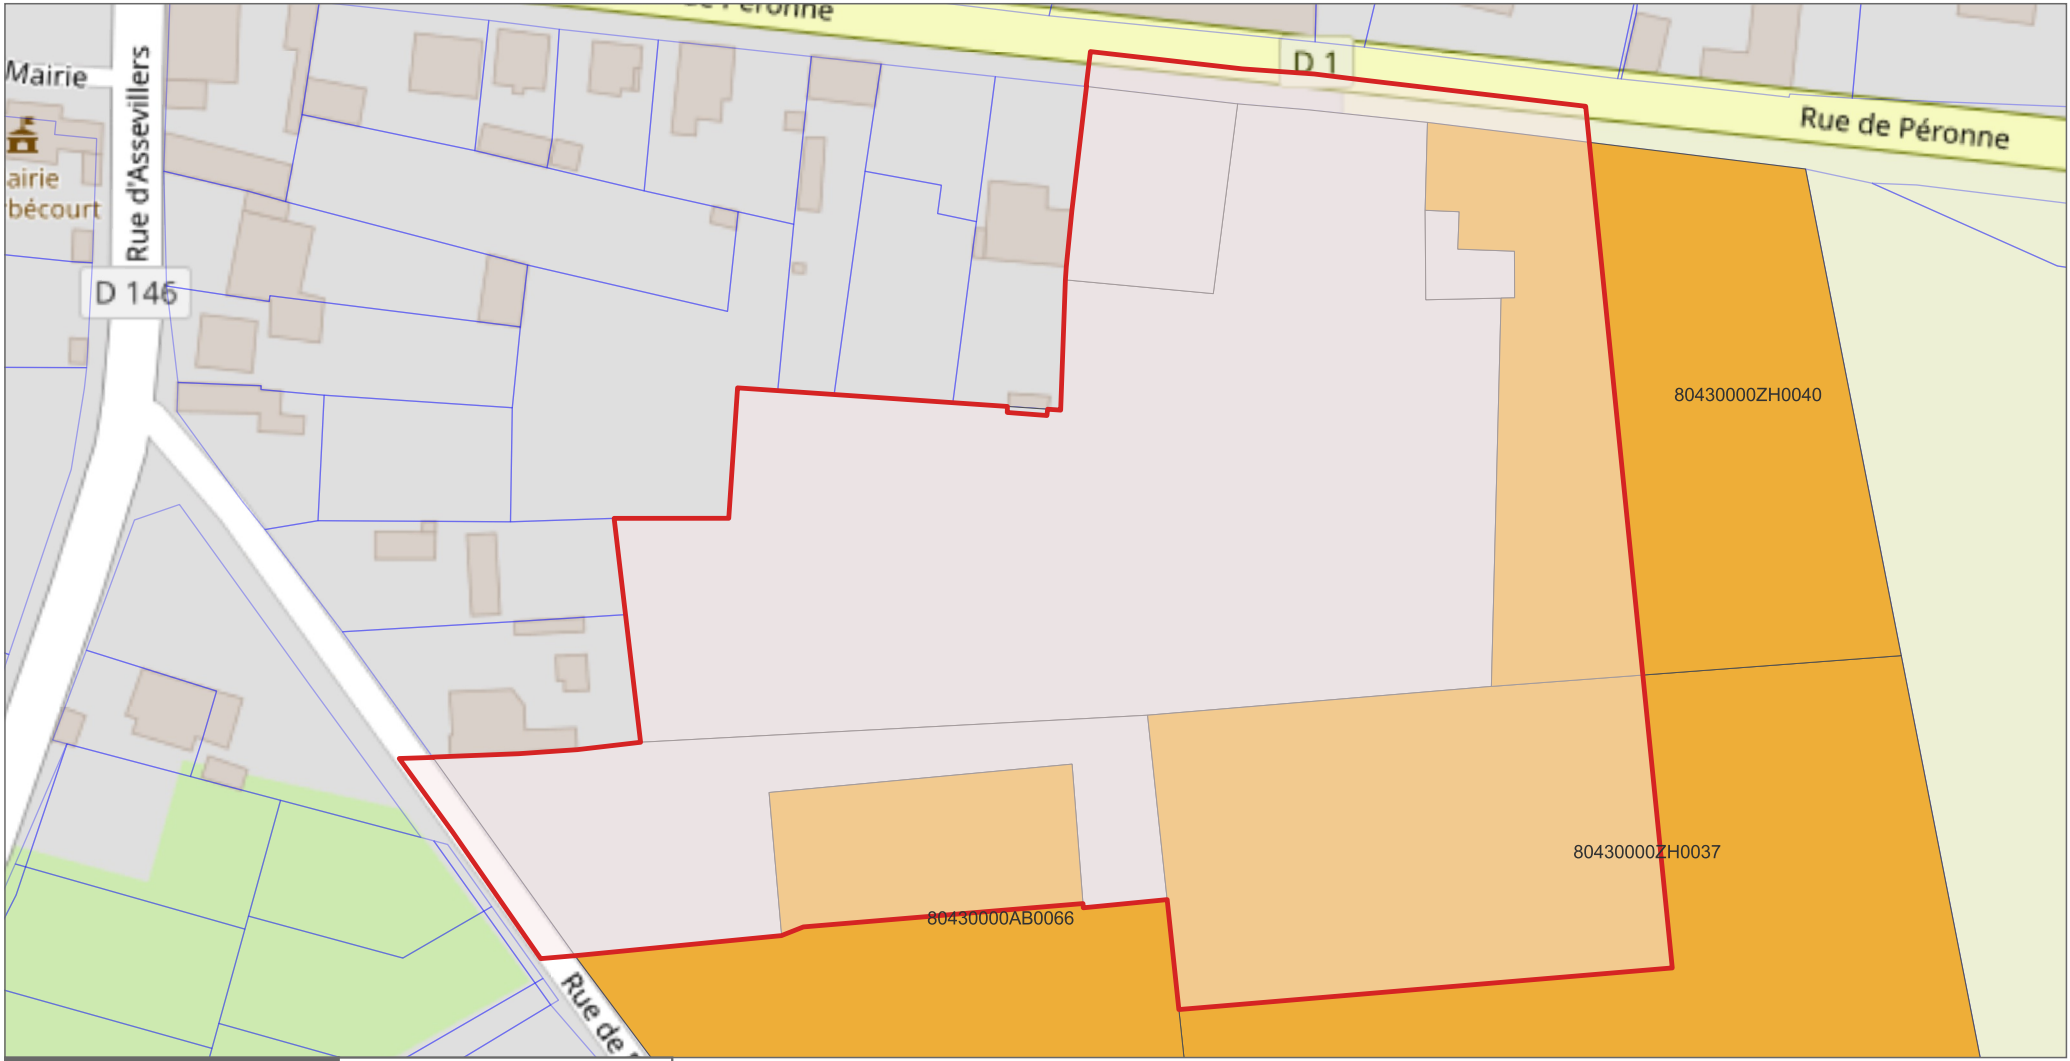

0 50 100 m

Identifiant de la ZAE	ZA de ka Rye de Barleux	Croisement ZAI	0
Nom de la ZAE	ZA de ka Rye de Barleux	Catégorie	
Nb de parcelles à traiter	0	Nature	

DOCUMENT DE TRAVAIL

Recouvrement de la parcelle

Partiel dans la ZAE

Presque complet

Complet dans la ZAE

 dans la ZAE

 hors de la ZAE

Contextualisation


 Limite de la ZAE

 Limite de la parcelle

XXX Identifiant de la parcelle

Commune(s) concernée(s)

Villers-Carbonnel

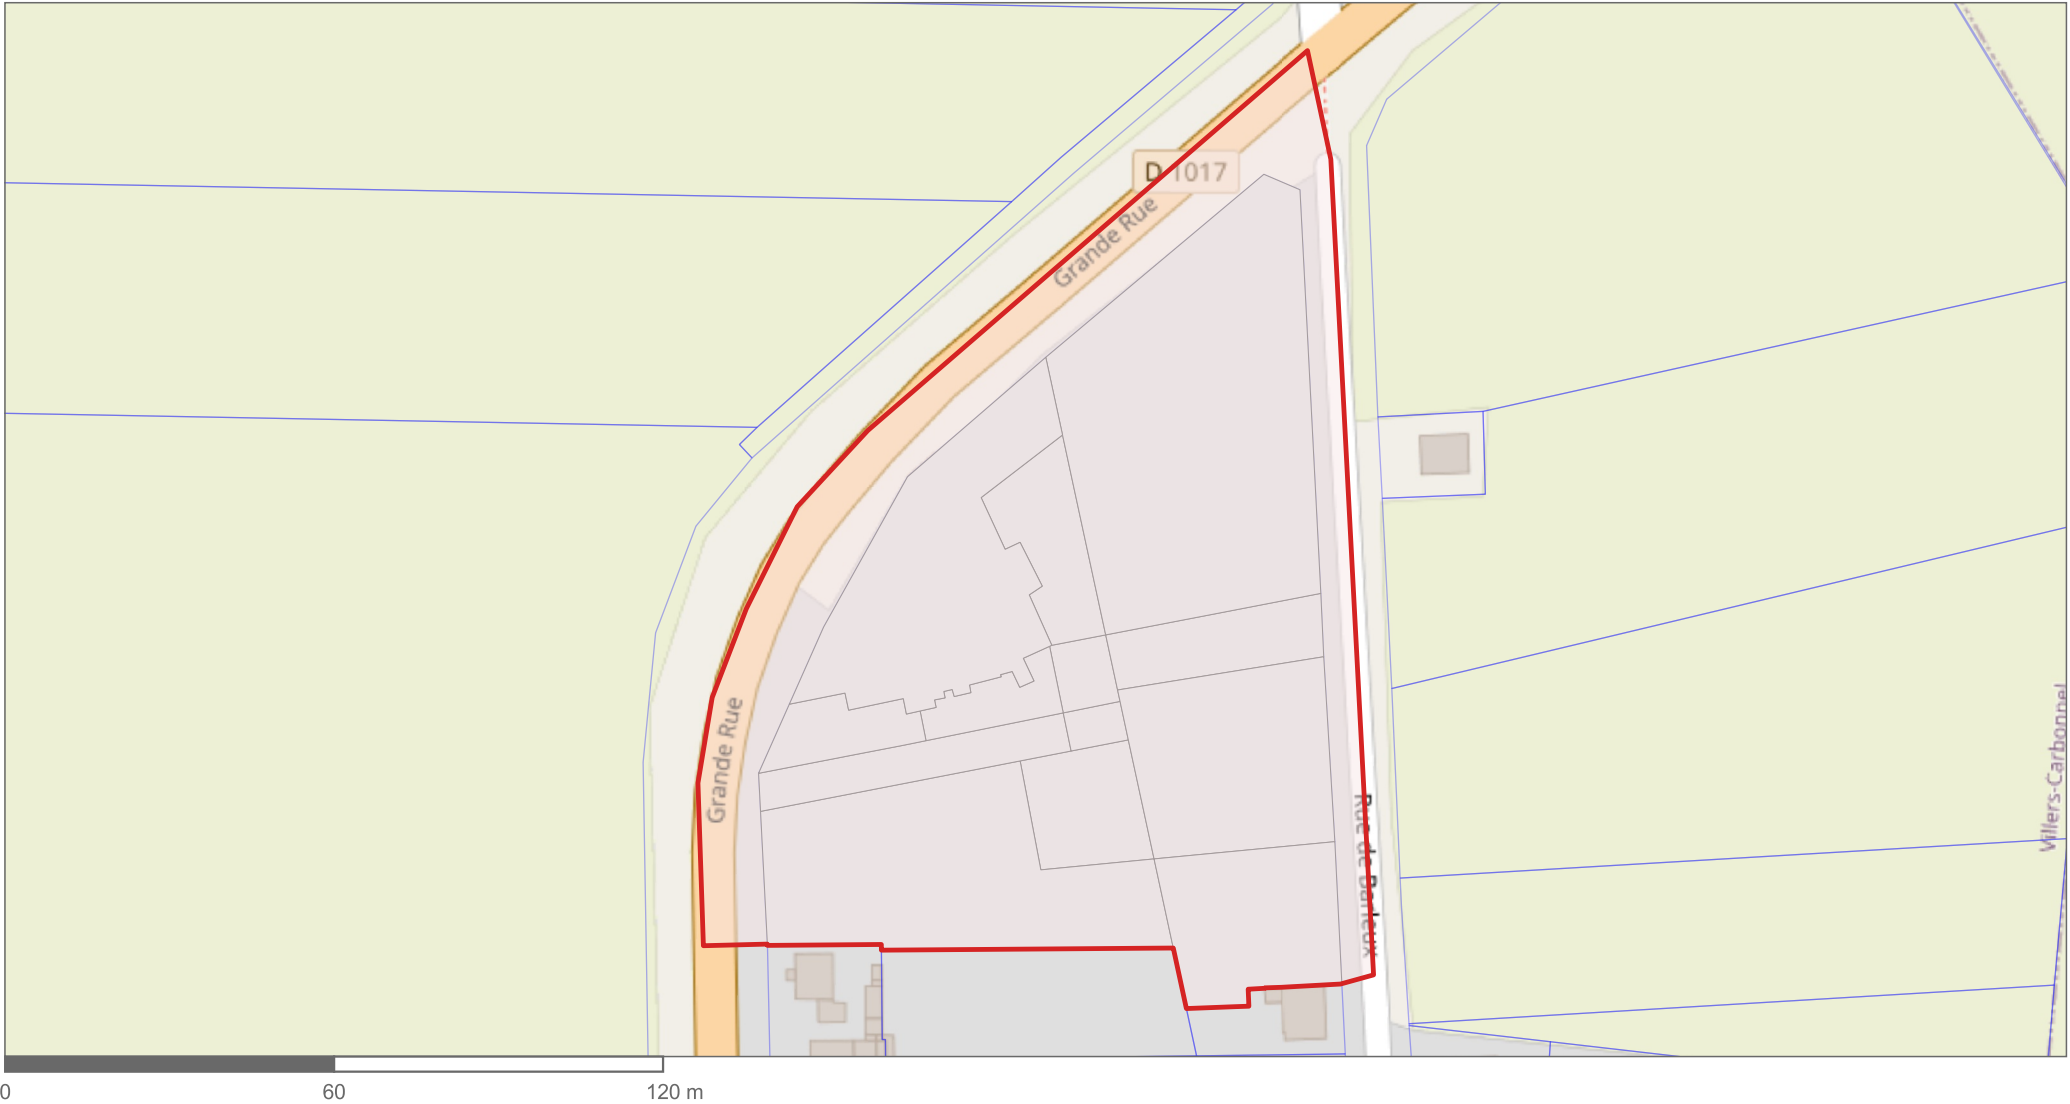

Identifiant de la ZAE	ZA de la Route de Bapaume nord	Croisement ZAI	1
Nom de la ZAE	ZA de la Route de Bapaume nord	Catégorie	Industriel et commercial
Nb de parcelles à traiter	0	Nature	Usine

DOCUMENT DE TRAVAIL

Recouvrement de la parcelle

Partiel dans la ZAE

Presque complet

Complet dans la ZAE

 dans la ZAE

 hors de la ZAE

Contextualisation


 Limite de la ZAE

 Limite de la parcelle

XXX Identifiant de la parcelle

Commune(s) concernée(s)

Sailly-Saillisel

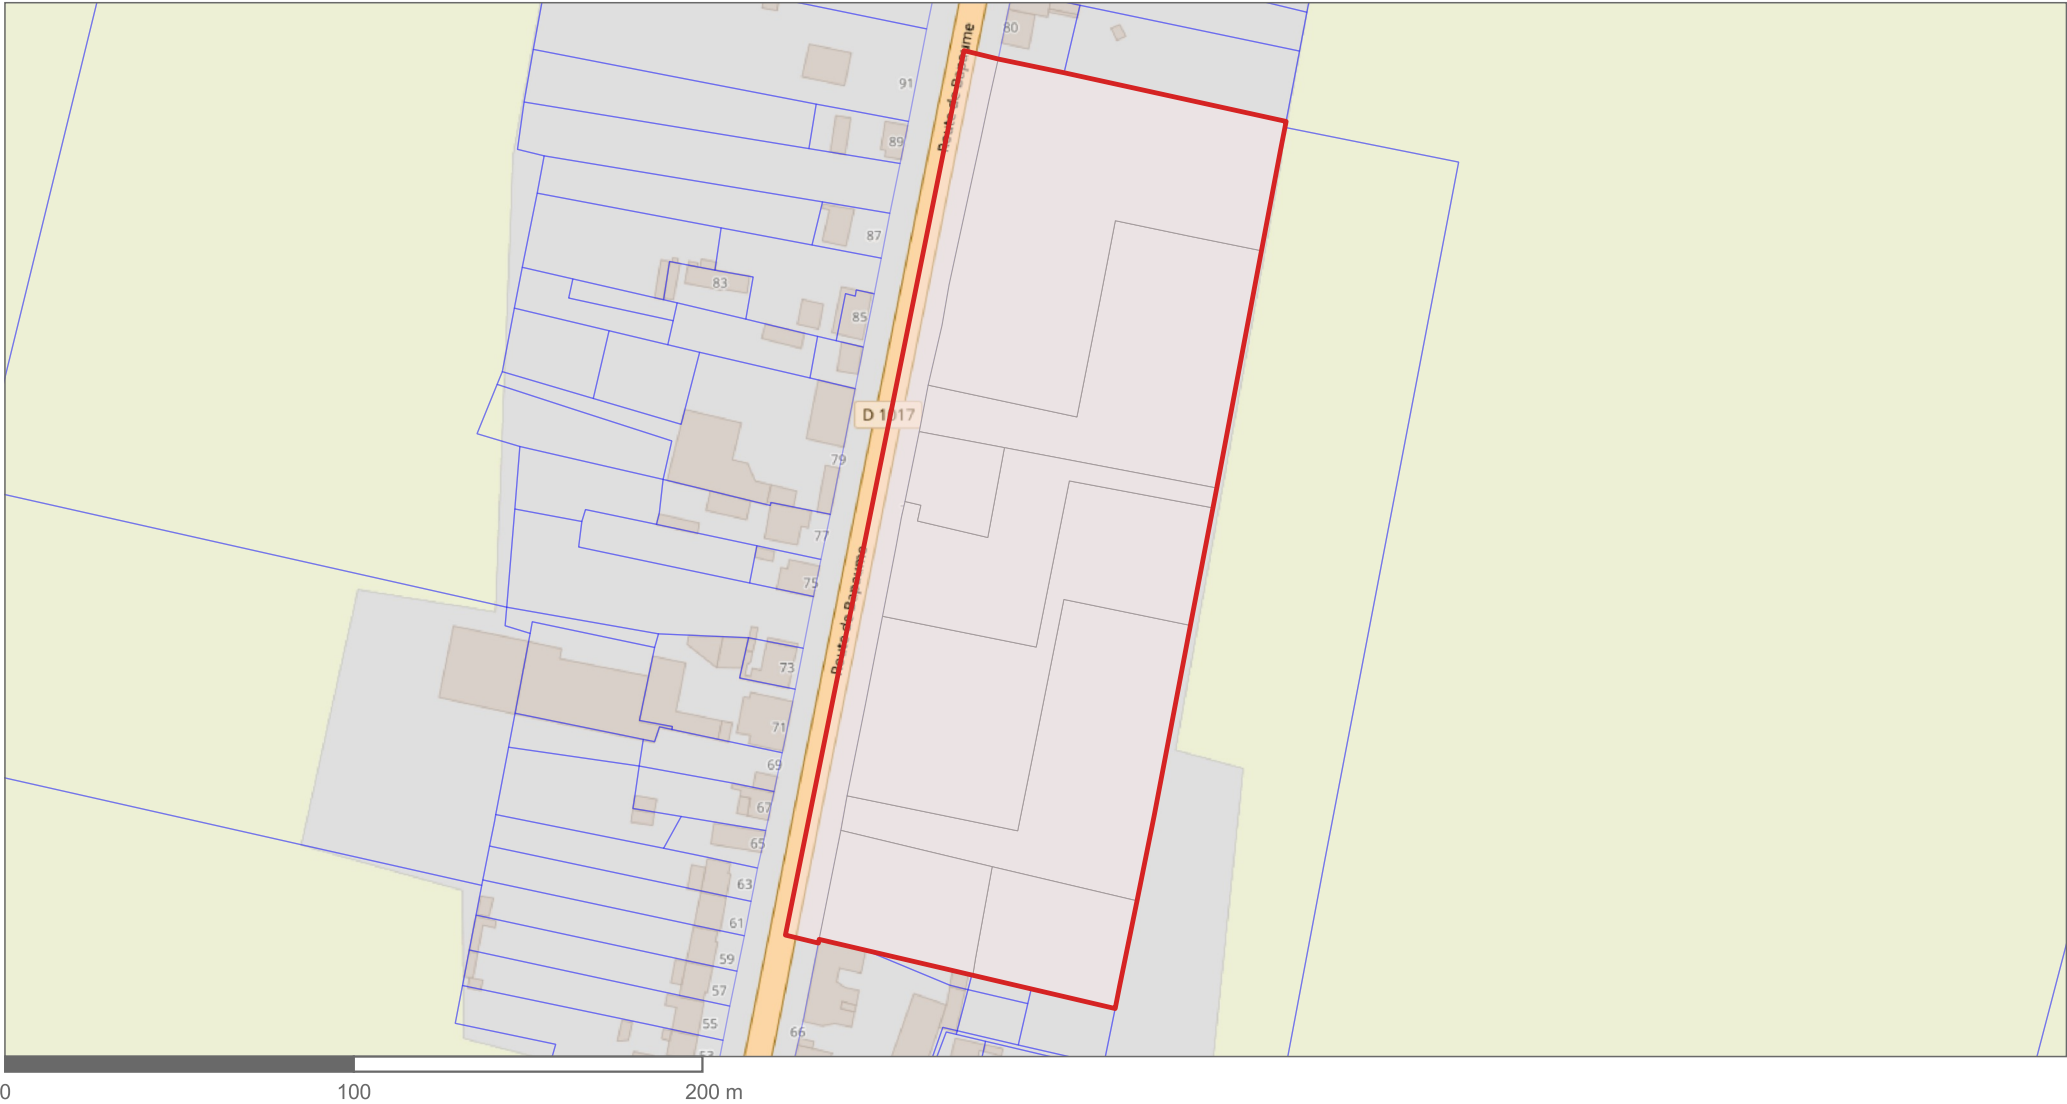

Identifiant de la ZAE	ZA de la Route de Bapaume sud	Croisement ZAI	0
Nom de la ZAE	ZA de la Route de Bapaume sud	Catégorie	
Nb de parcelles à traiter	0	Nature	

DOCUMENT DE TRAVAIL

Recouvrement de la parcelle

Partiel dans la ZAE

Presque complet

Complet dans la ZAE

 dans la ZAE

 hors de la ZAE

Contextualisation

 Limite de la ZAE

 Limite de la parcelle

XXX Identifiant de la parcelle

Commune(s) concernée(s)

Sailly-Saillisel



Identifiant de la ZAE	ZA de la Rue de Fins	Croisement ZAI	0
Nom de la ZAE	ZA de la Rue de Fins	Catégorie	
Nb de parcelles à traiter	4	Nature	

DOCUMENT DE TRAVAIL

Recouvrement de la parcelle

Partiel dans la ZAE

Presque complet

Complet dans la ZAE

 dans la ZAE

 hors de la ZAE

Contextualisation

 Limite de la ZAE

 Limite de la parcelle

XXX Identifiant de la parcelle

Commune(s) concernée(s)

Équancourt ; Fins



Identifiant de la ZAE	ZA de la Rue de Villers	Croisement ZAI	0
Nom de la ZAE	ZA de la Rue de Villers	Catégorie	
Nb de parcelles à traiter	0	Nature	

DOCUMENT DE TRAVAIL

Recouvrement de la parcelle

Partiel dans la ZAE

Presque complet

Complet dans la ZAE

dans la ZAE

hors de la ZAE

Contextualisation


Limite de la ZAE

Limite de la parcelle

XXX Identifiant de la parcelle

Commune(s) concernée(s)

Éterpigny ; Villers-Carbonnel

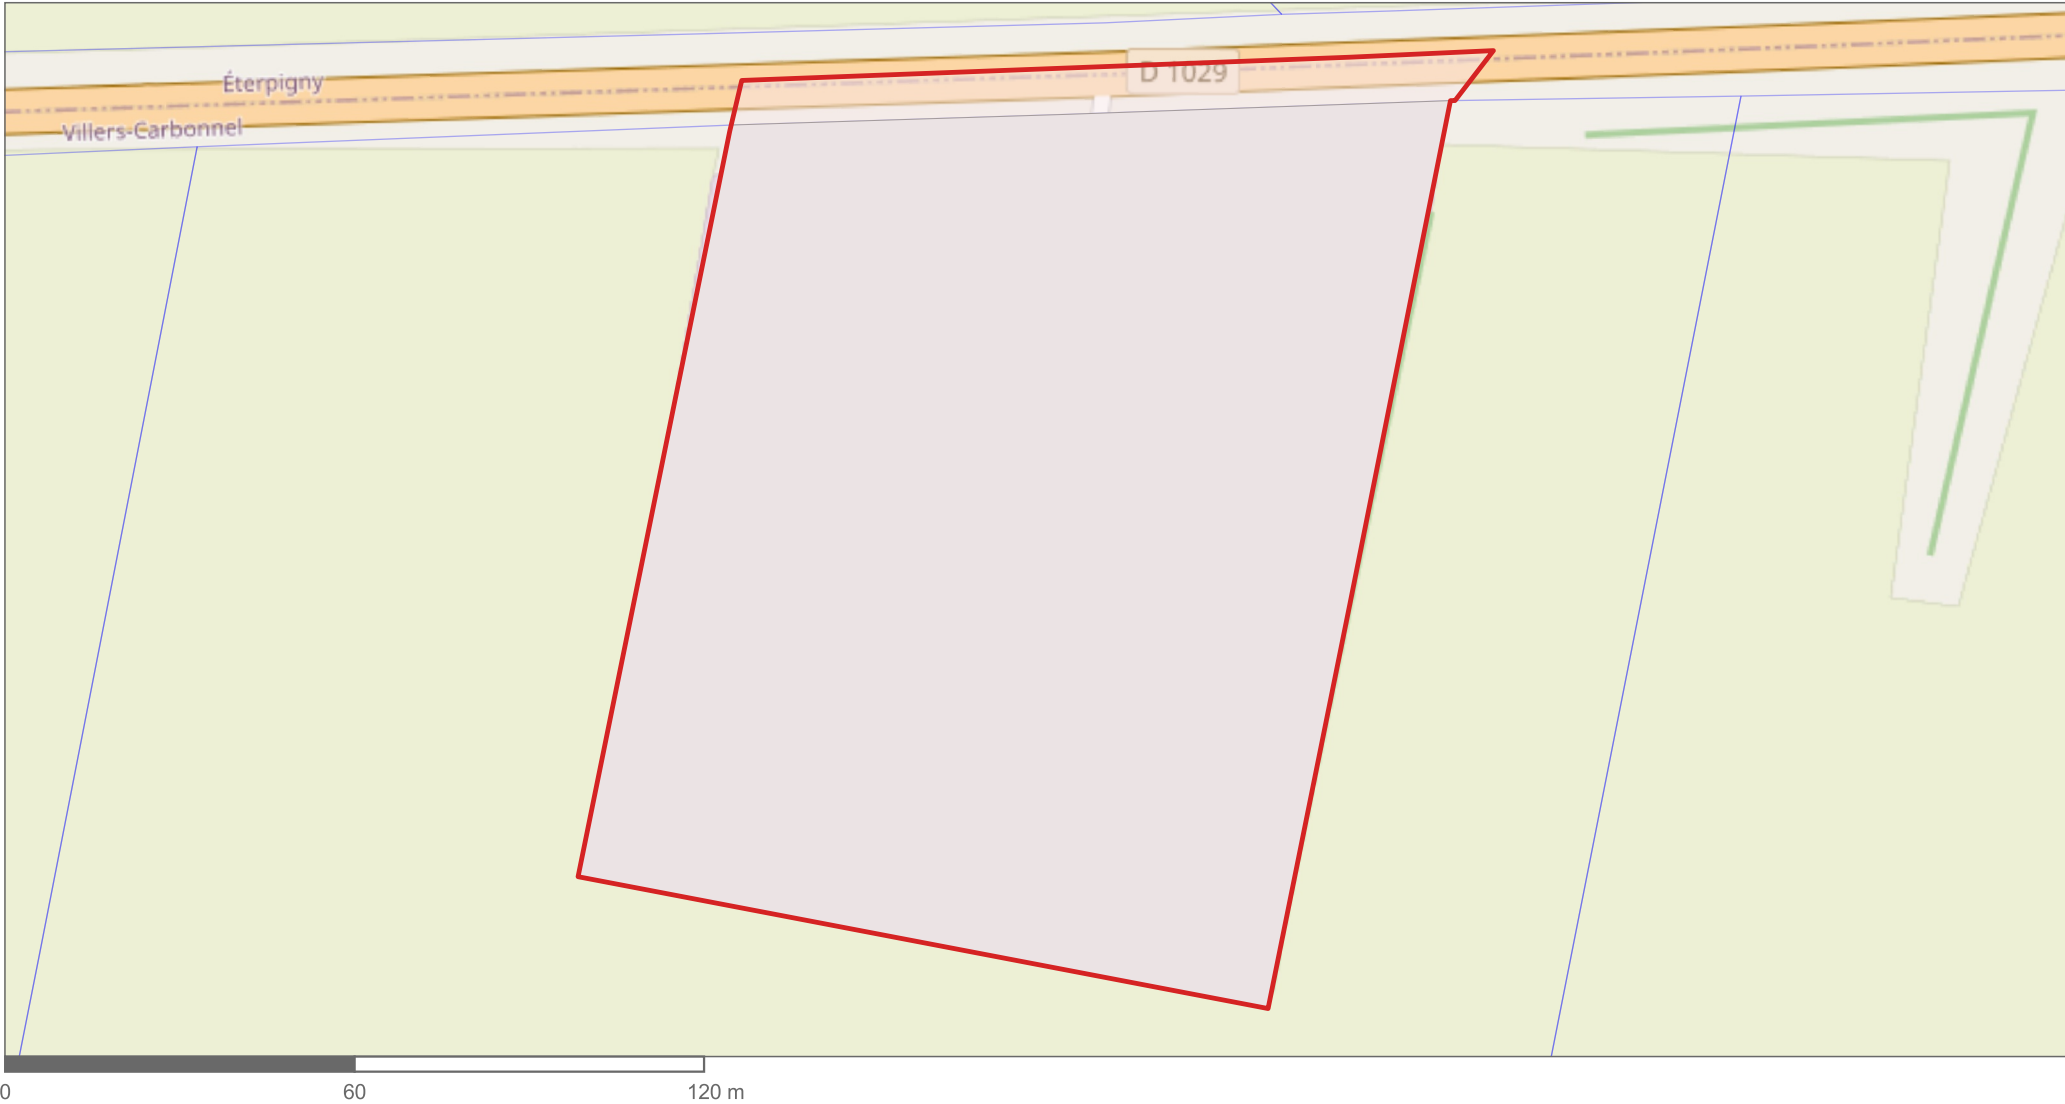

Identifiant de la ZAE	ZA de la Rue du Château	Croisement ZAI	0
Nom de la ZAE	ZA de la Rue du Château	Catégorie	
Nb de parcelles à traiter	0	Nature	

DOCUMENT DE TRAVAIL

Recouvrement de la parcelle

Partiel dans la ZAE

Presque complet

Complet dans la ZAE

dans la ZAE

hors de la ZAE

Contextualisation


Limite de la ZAE

Limite de la parcelle

XXX Identifiant de la parcelle

Commune(s) concernée(s)

Sailly-Saillisel

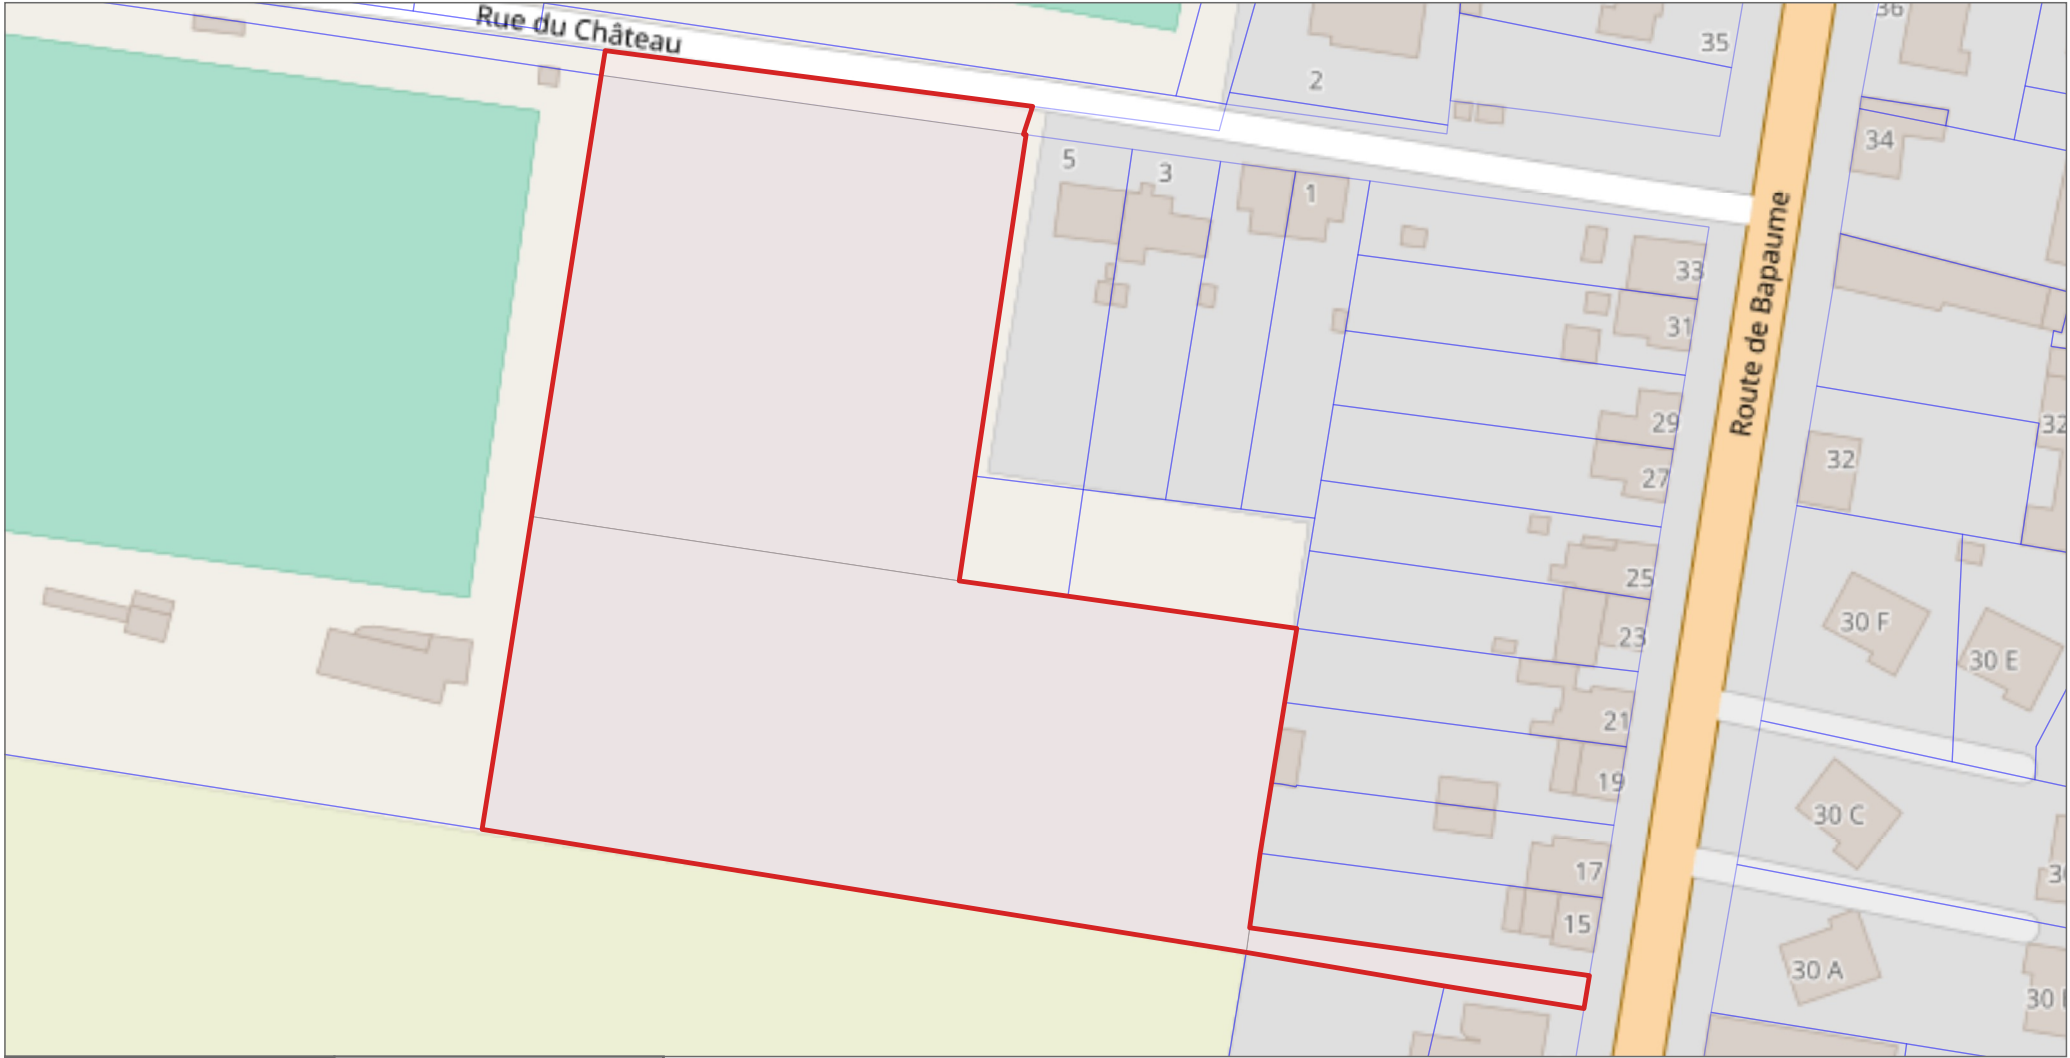

0 50 100 m

Identifiant de la ZAE	ZA de la Rue du Nouveau Monde	Croisement ZAI	2
Nom de la ZAE	ZA de la Rue du Nouveau Monde	Catégorie	Industriel et commercial
Nb de parcelles à traiter	5	Nature	Usine ; Zone industrielle

DOCUMENT DE TRAVAIL

Recouvrement de la parcelle

Partiel dans la ZAE

Presque complet

Complet dans la ZAE

 dans la ZAE

 hors de la ZAE

Contextualisation


 Limite de la ZAE

 Limite de la parcelle

XXX Identifiant de la parcelle

Commune(s) concernée(s)

Roisel

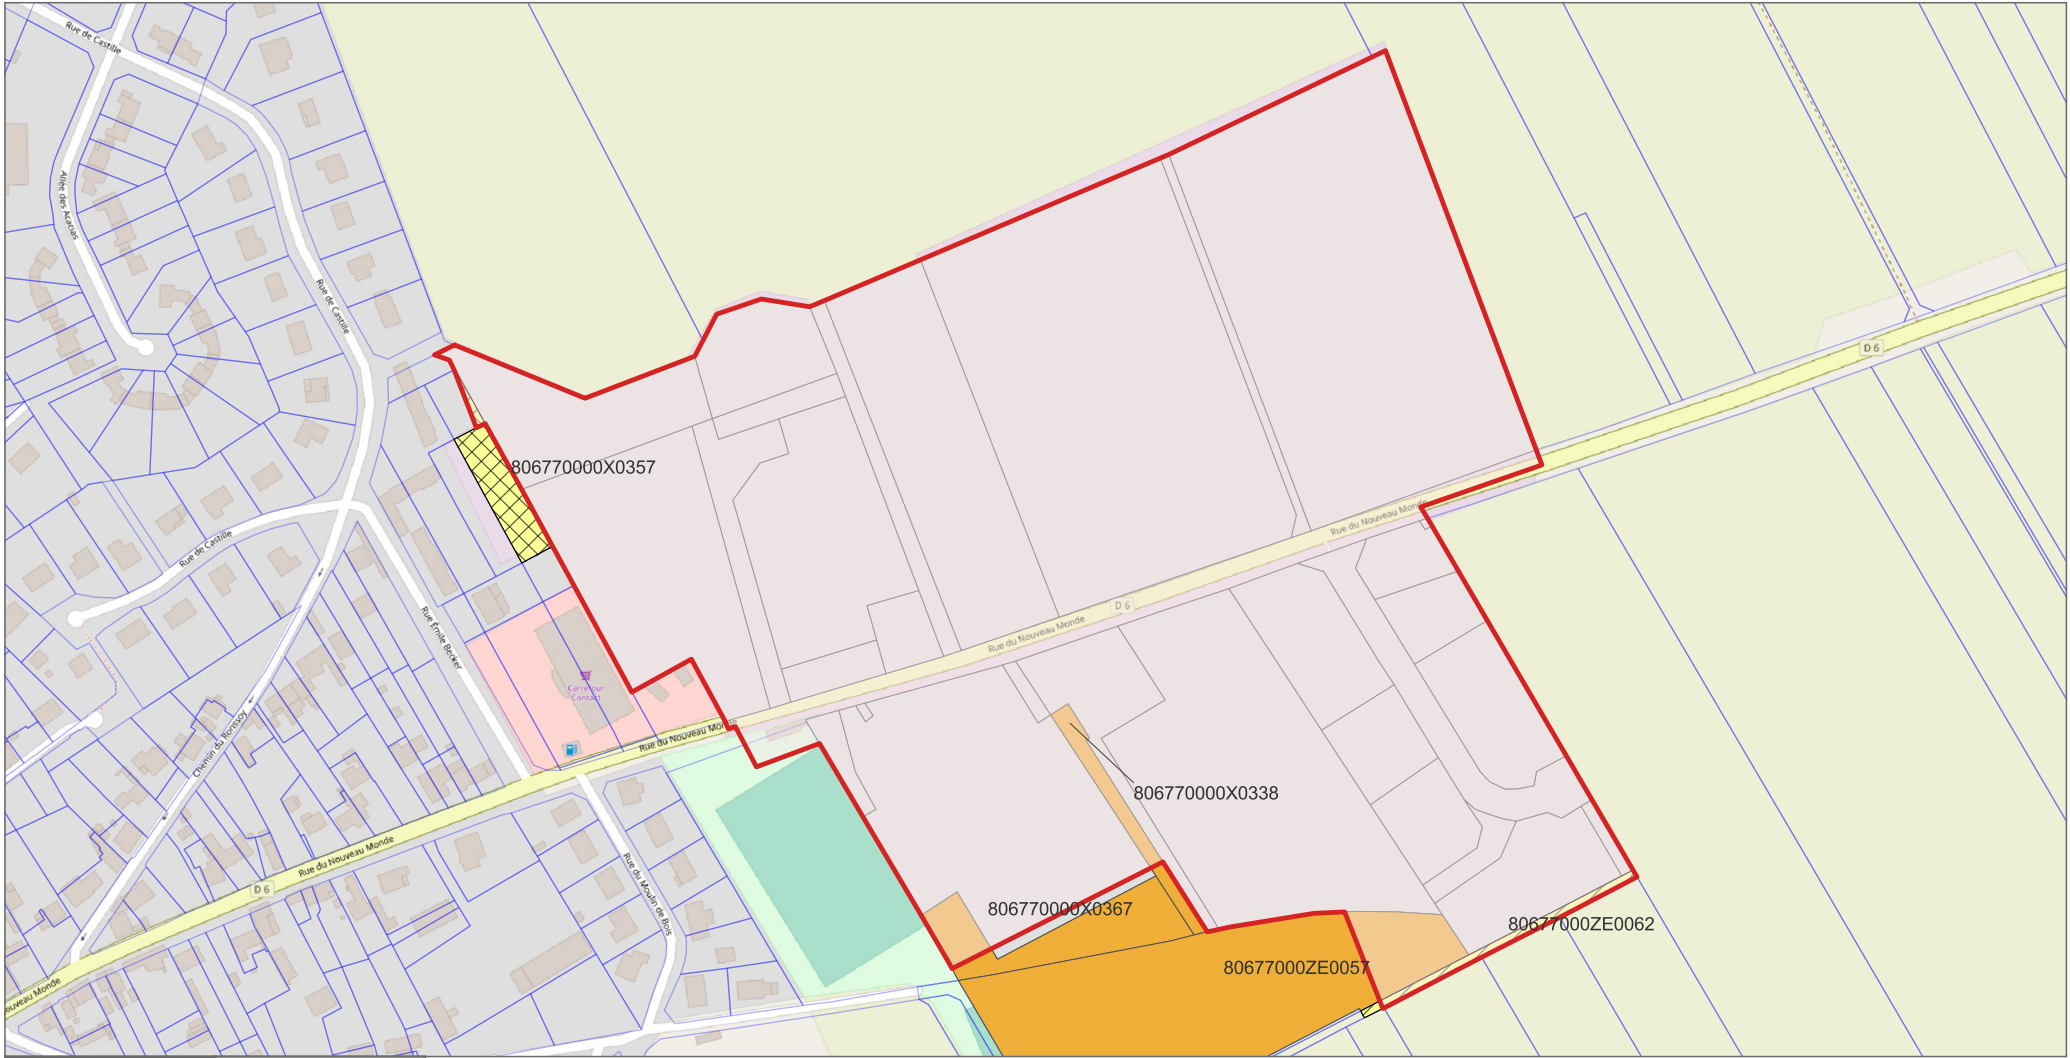

0 100 200 m

Identifiant de la ZAE	ZA de la Rue du Pré	Croisement ZAI	0
Nom de la ZAE	ZA de la Rue du Pré	Catégorie	
Nb de parcelles à traiter	2	Nature	

DOCUMENT DE TRAVAIL

Recouvrement de la parcelle

Partiel dans la ZAE

Presque complet

Complet dans la ZAE

 dans la ZAE

 hors de la ZAE

Contextualisation

 Limite de la ZAE

 Limite de la parcelle

XXX Identifiant de la parcelle

Commune(s) concernée(s)

Doingt



0 50 100 m

Identifiant de la ZAE	ZA de Liéramont	Croisement ZAI	0
Nom de la ZAE	ZA de Liéramont	Catégorie	
Nb de parcelles à traiter	0	Nature	

DOCUMENT DE TRAVAIL

Recouvrement de la parcelle

Partiel dans la ZAE

Presque complet

Complet dans la ZAE

 dans la ZAE

 hors de la ZAE

Contextualisation


 Limite de la ZAE

 Limite de la parcelle

XXX Identifiant de la parcelle

Commune(s) concernée(s)

Liéramont

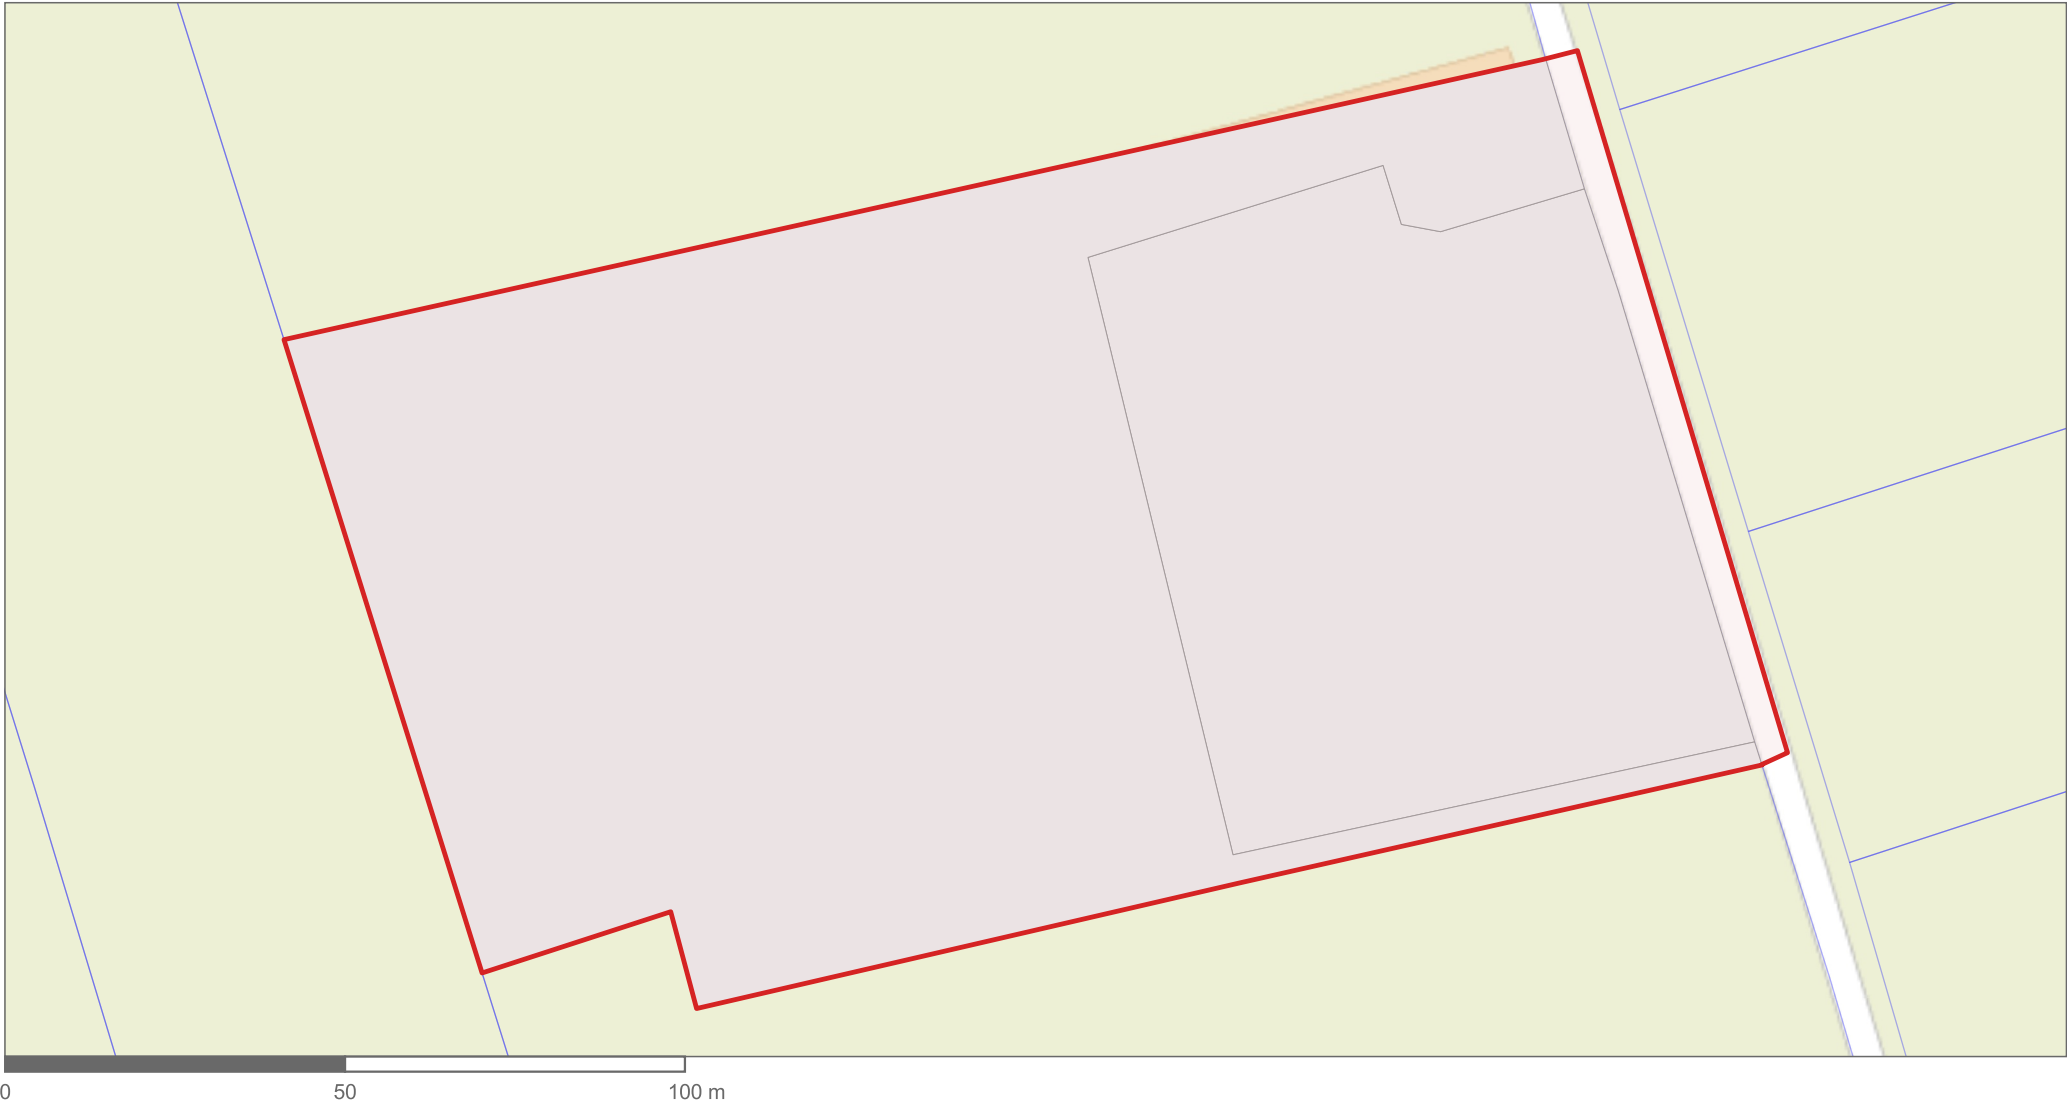

Identifiant de la ZAE	ZA de Longueval	Croisement ZAI	0
Nom de la ZAE	ZA de Longueval	Catégorie	
Nb de parcelles à traiter	2	Nature	

Recouvrement de la parcelle

Partiel dans la ZAE

Presque complet

Complet dans la ZAE

dans la ZAE

hors de la ZAE

Contextualisation


Limite de la ZAE

Limite de la parcelle

XXX Identifiant de la parcelle

Commune(s) concernée(s)

Longueval

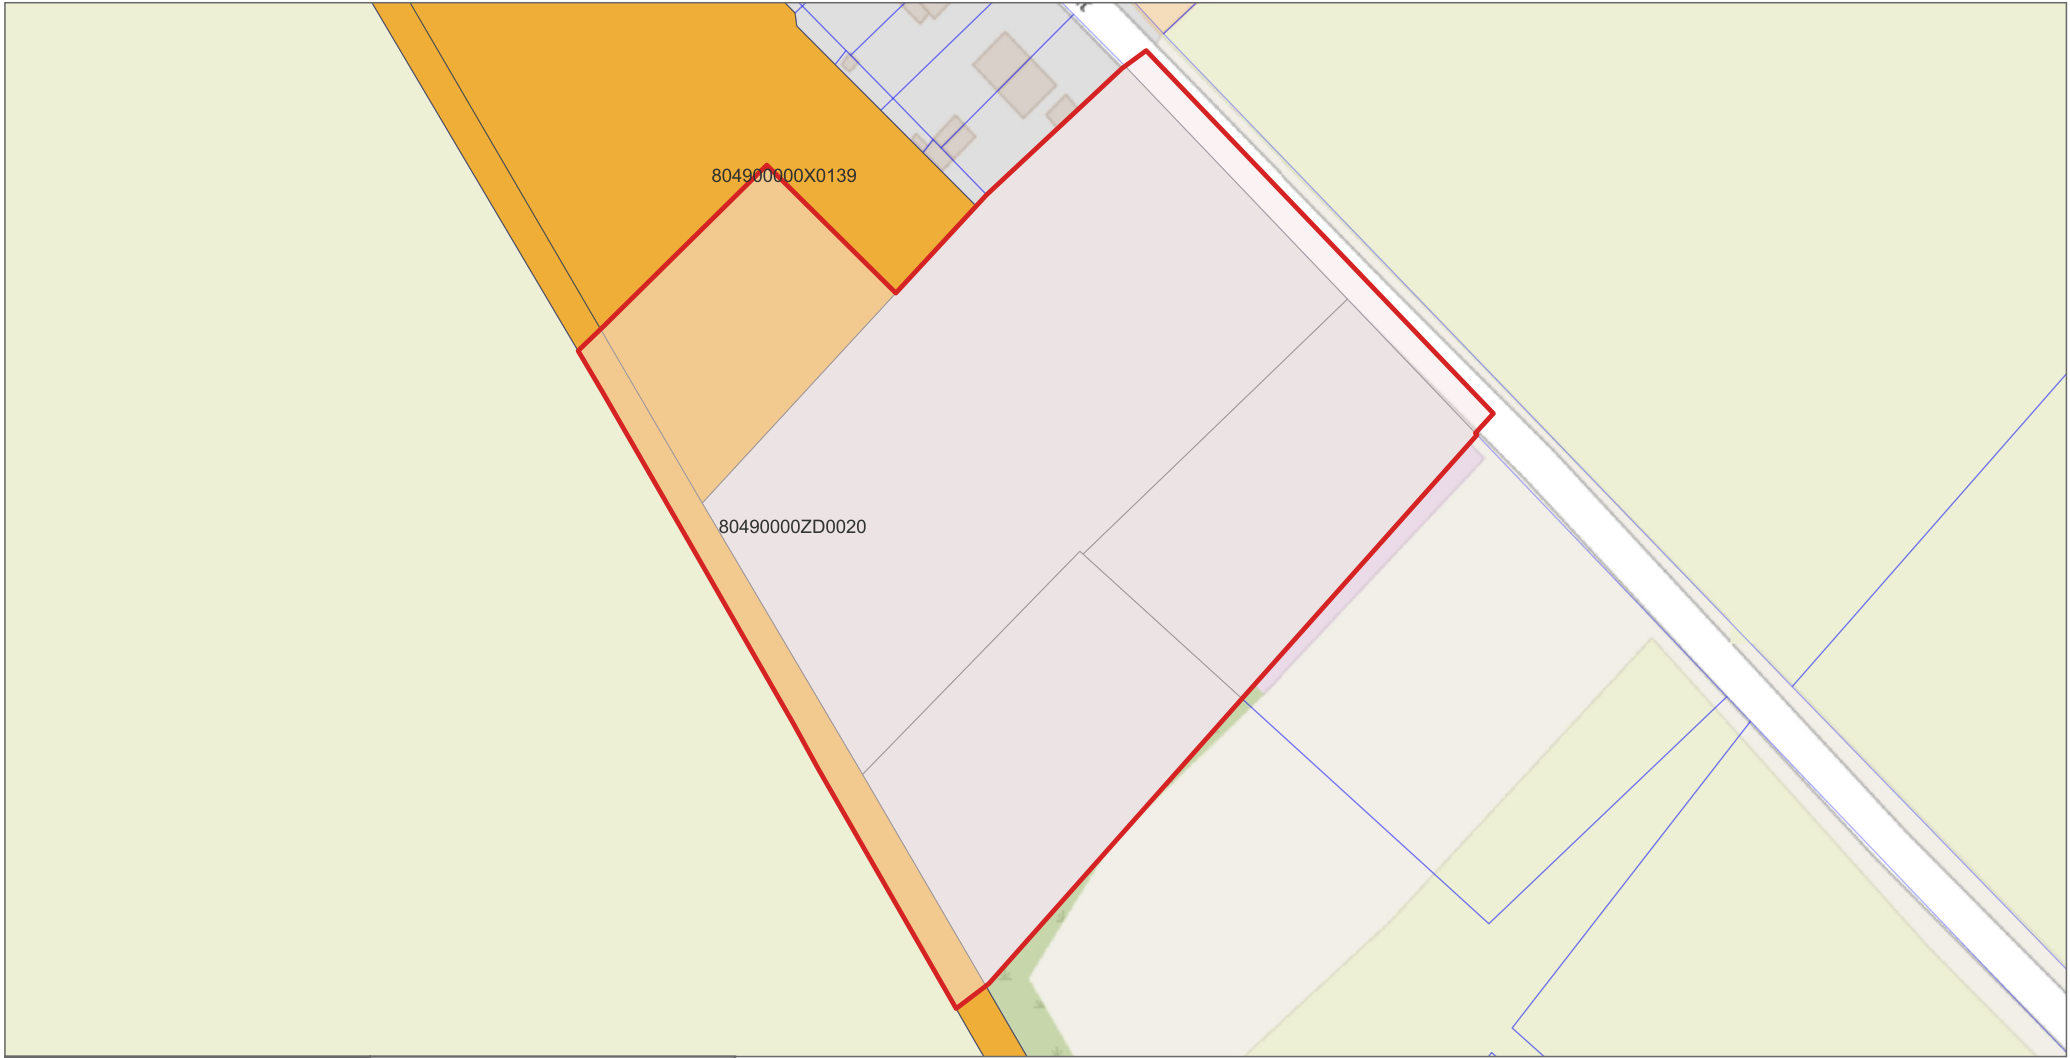

Identifiant de la ZAE	ZA de Moislains	Croisement ZAI	1
Nom de la ZAE	ZA de Moislains	Catégorie	Industriel et commercial
Nb de parcelles à traiter	2	Nature	Divers industriel

DOCUMENT DE TRAVAIL

Recouvrement de la parcelle

Partiel dans la ZAE

Presque complet

Complet dans la ZAE

 dans la ZAE

 hors de la ZAE

Contextualisation


 Limite de la ZAE

 Limite de la parcelle

XXX Identifiant de la parcelle

Commune(s) concernée(s)

Moislains

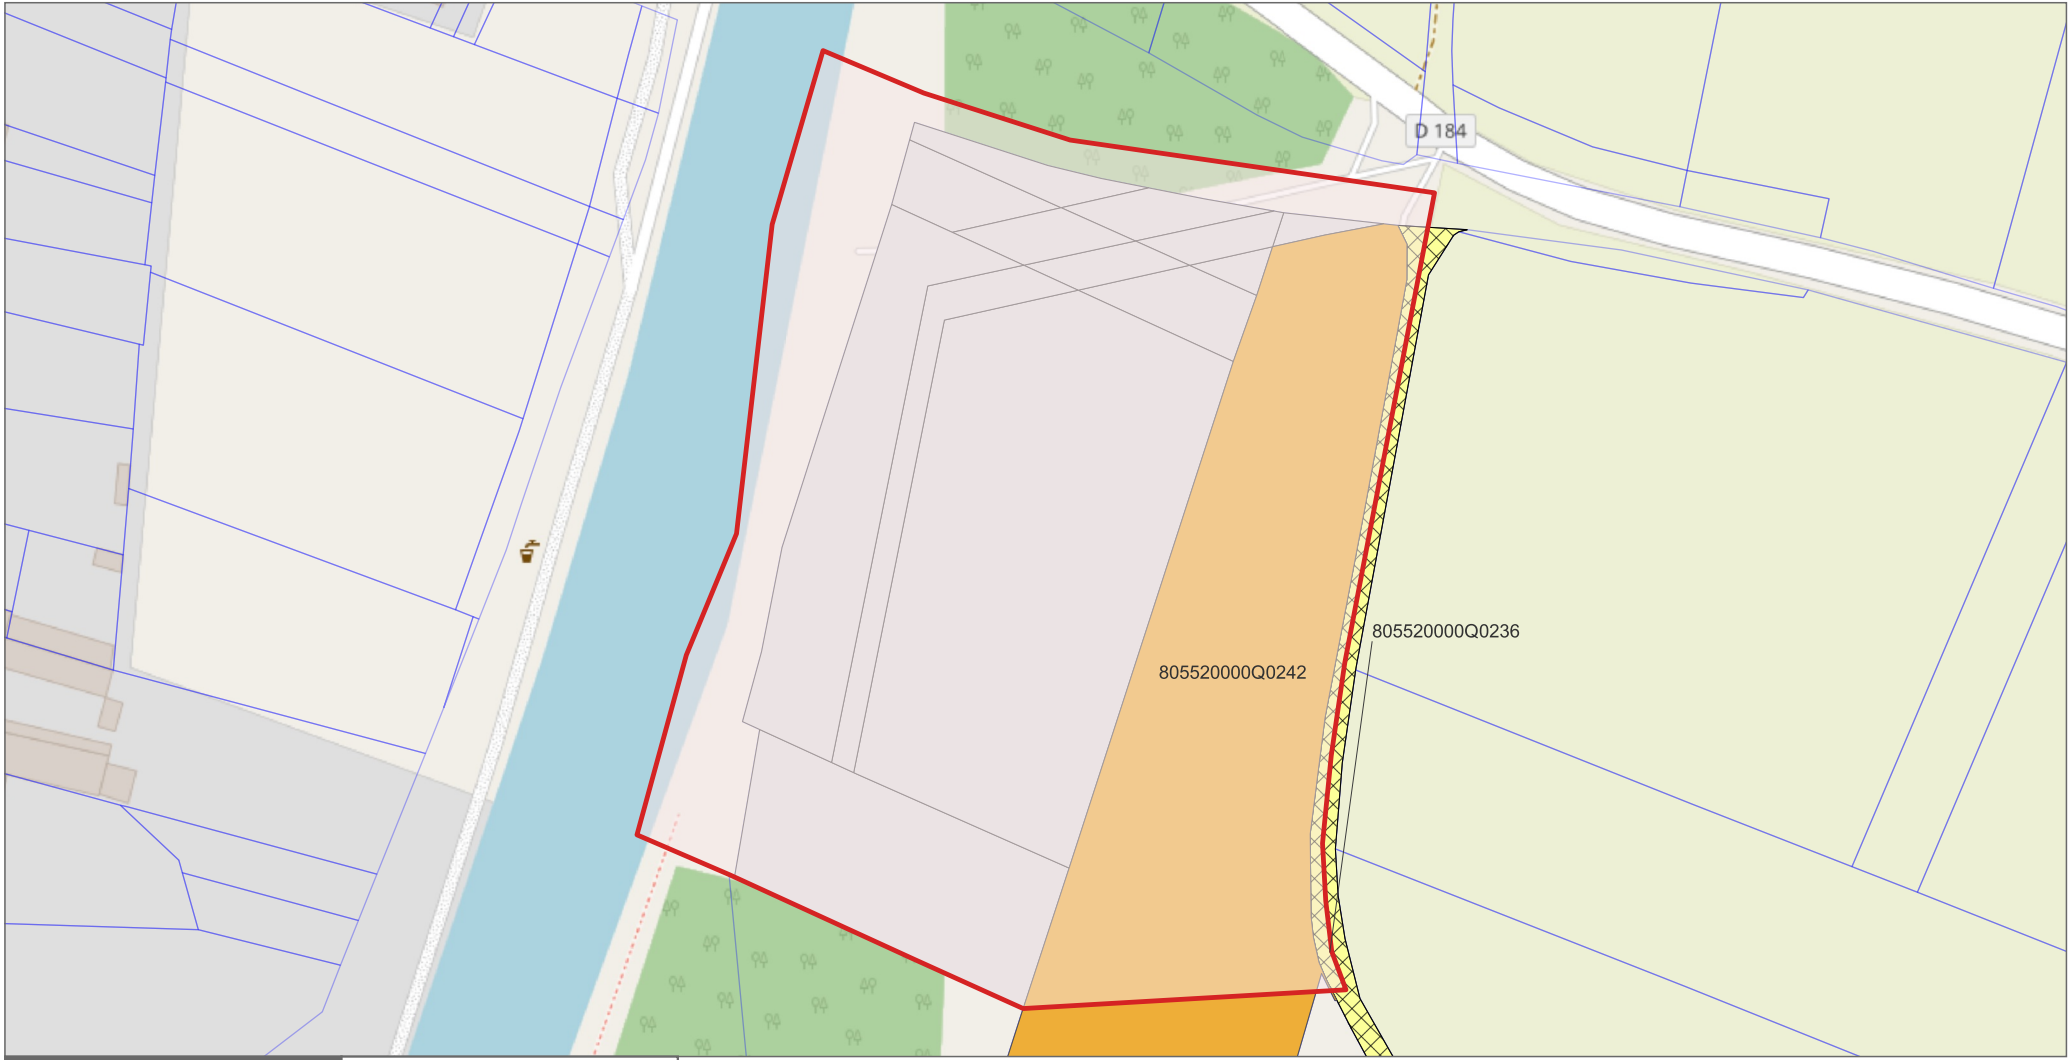

0 80 160 m

Identifiant de la ZAE	ZA de Mons	Croisement ZAI	0
Nom de la ZAE	ZA de Mons	Catégorie	
Nb de parcelles à traiter	4	Nature	

Recouvrement de la parcelle

Partiel dans la ZAE

Presque complet

Complet dans la ZAE

dans la ZAE

hors de la ZAE

Contextualisation


Limite de la ZAE

Limite de la parcelle

XXX Identifiant de la parcelle

Commune(s) concernée(s)

Estrées-Mons

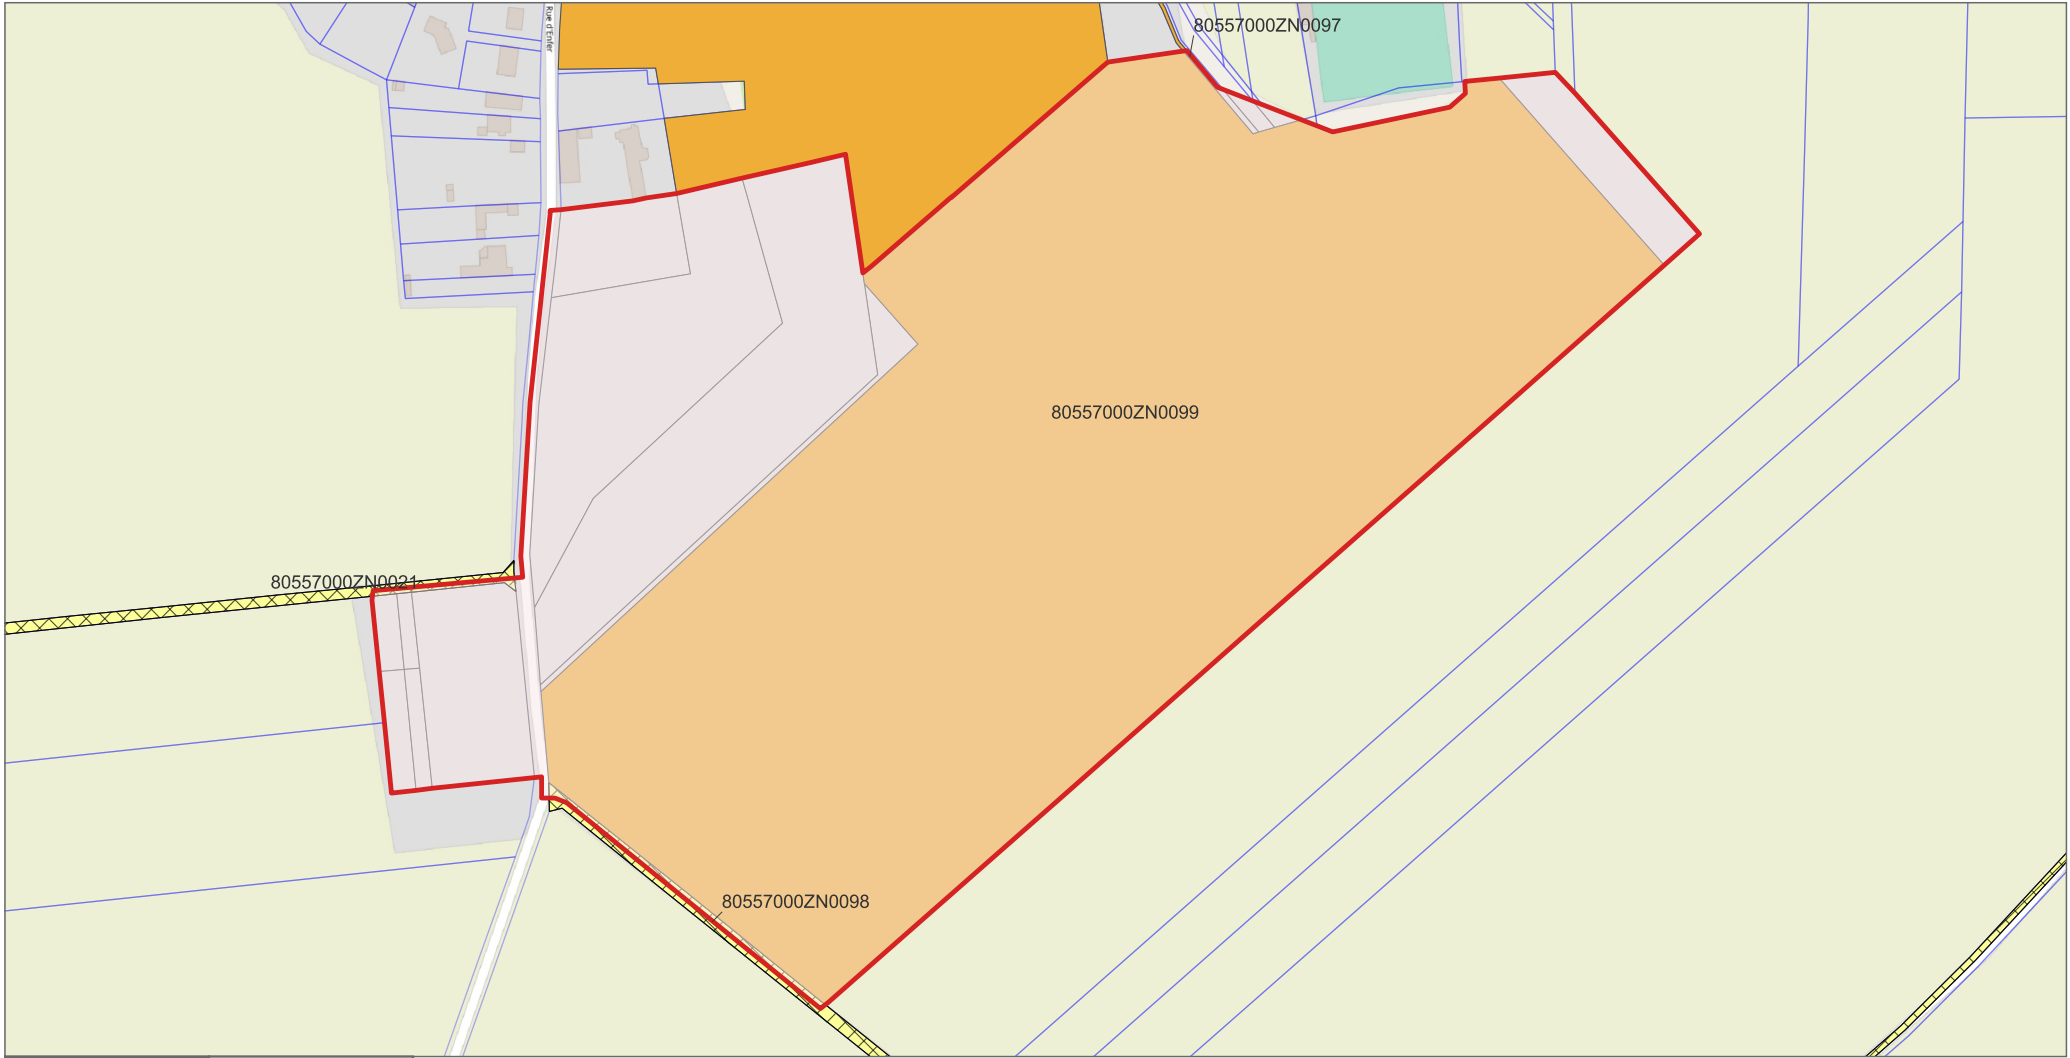

Identifiant de la ZAE	ZA de Ronssoy (extension)	Croisement ZAI	0
Nom de la ZAE	ZA de Ronssoy (extension)	Catégorie	
Nb de parcelles à traiter	0	Nature	

DOCUMENT DE TRAVAIL

Recouvrement de la parcelle

Partiel dans la ZAE

Presque complet

Complet dans la ZAE

 dans la ZAE

 hors de la ZAE

Contextualisation


 Limite de la ZAE

 Limite de la parcelle

XXX Identifiant de la parcelle

Commune(s) concernée(s)

Ronssoy

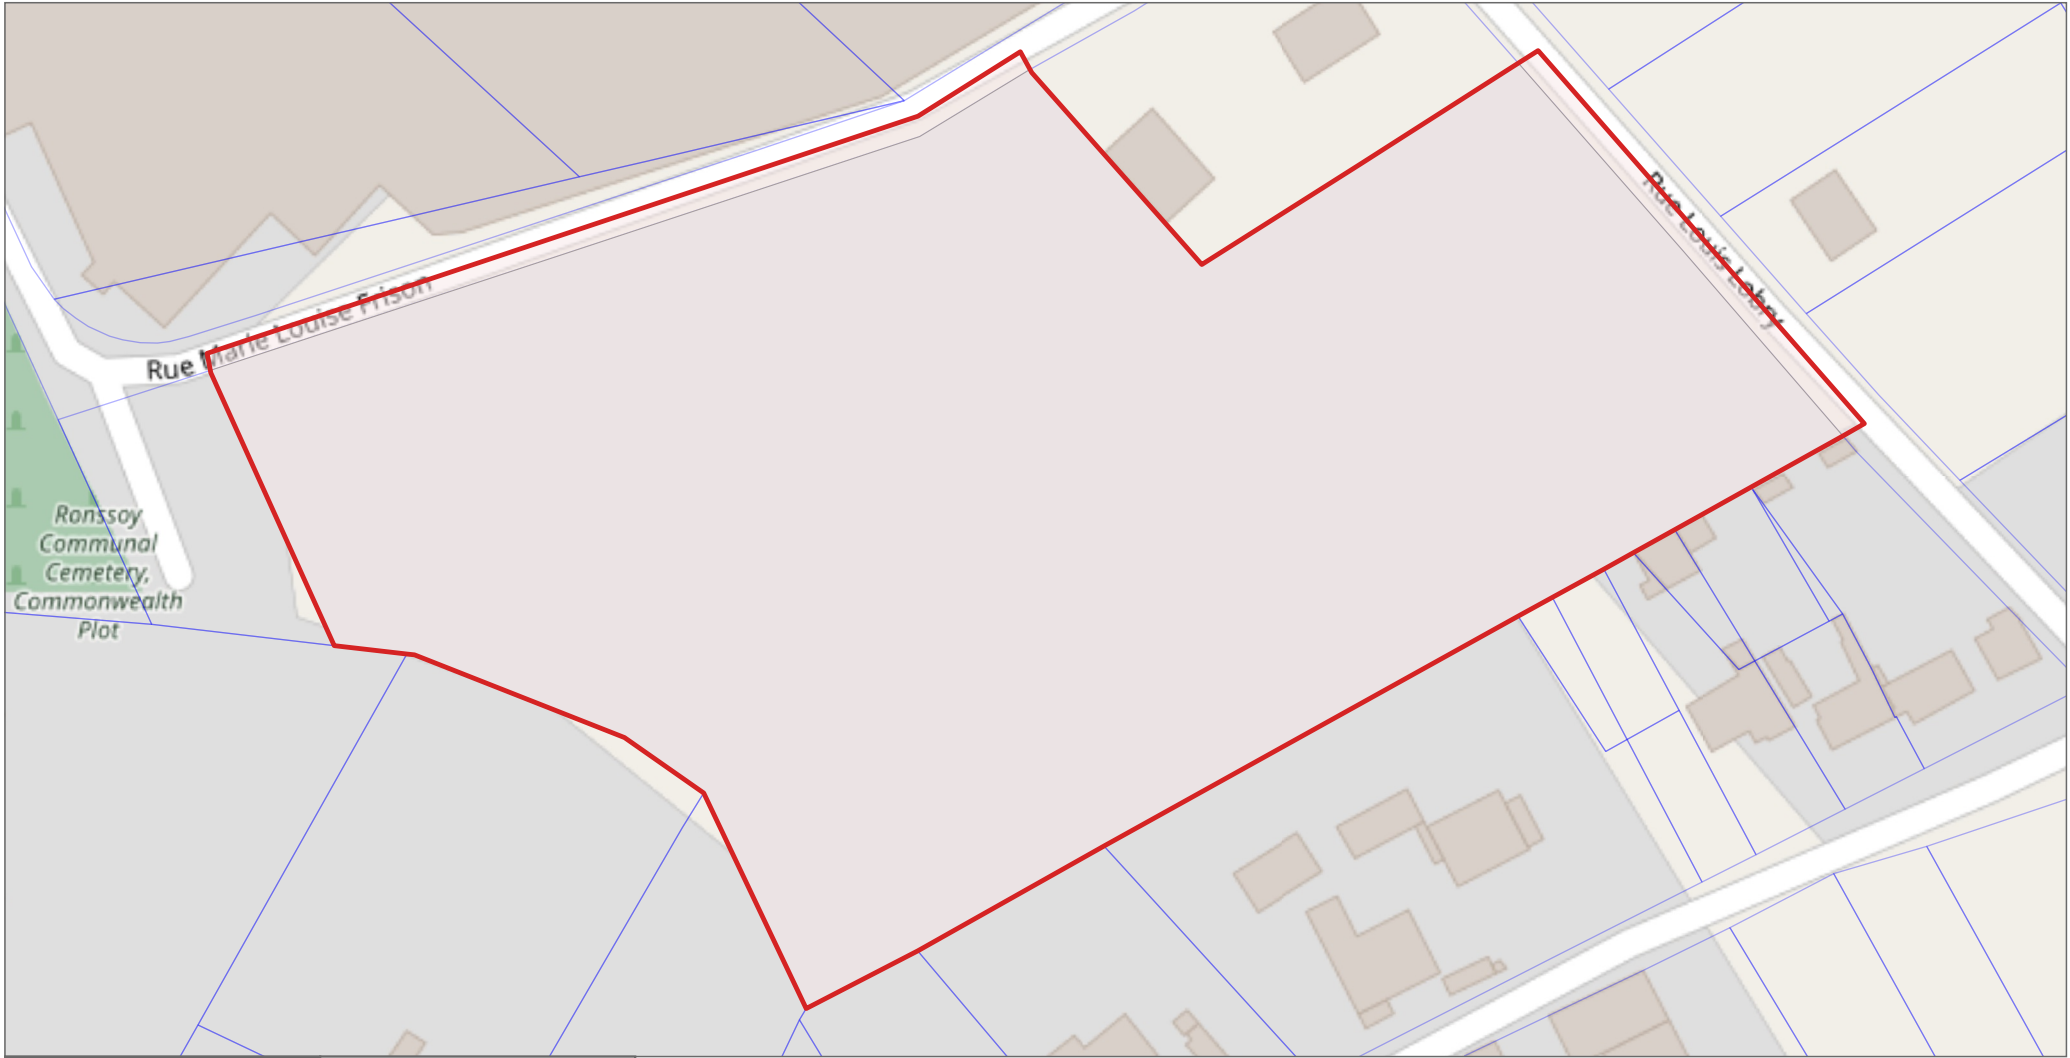

0 50 100 m

Identifiant de la ZAE	ZA de Ronssoy	Croisement ZAI	1
Nom de la ZAE	ZA de Ronssoy	Catégorie	Industriel et commercial
Nb de parcelles à traiter	6	Nature	Usine

DOCUMENT DE TRAVAIL

Recouvrement de la parcelle

Partiel dans la ZAE

Presque complet

Complet dans la ZAE

 dans la ZAE

 hors de la ZAE

Contextualisation

 Limite de la ZAE

 Limite de la parcelle

XXX Identifiant de la parcelle

Commune(s) concernée(s)

Ronssoy



0100200 m

Identifiant de la ZAE	ZA de Vraignes-en-Vernandois	Croisement ZAI	0
Nom de la ZAE	ZA de Vraignes-en-Vernandois	Catégorie	
Nb de parcelles à traiter	3	Nature	

DOCUMENT DE TRAVAIL

Recouvrement de la parcelle

Partiel dans la ZAE

Presque complet

Complet dans la ZAE

 dans la ZAE

 hors de la ZAE

Contextualisation


 Limite de la ZAE

 Limite de la parcelle

XXX Identifiant de la parcelle

Commune(s) concernée(s)

Vraignes-en-Vernandois

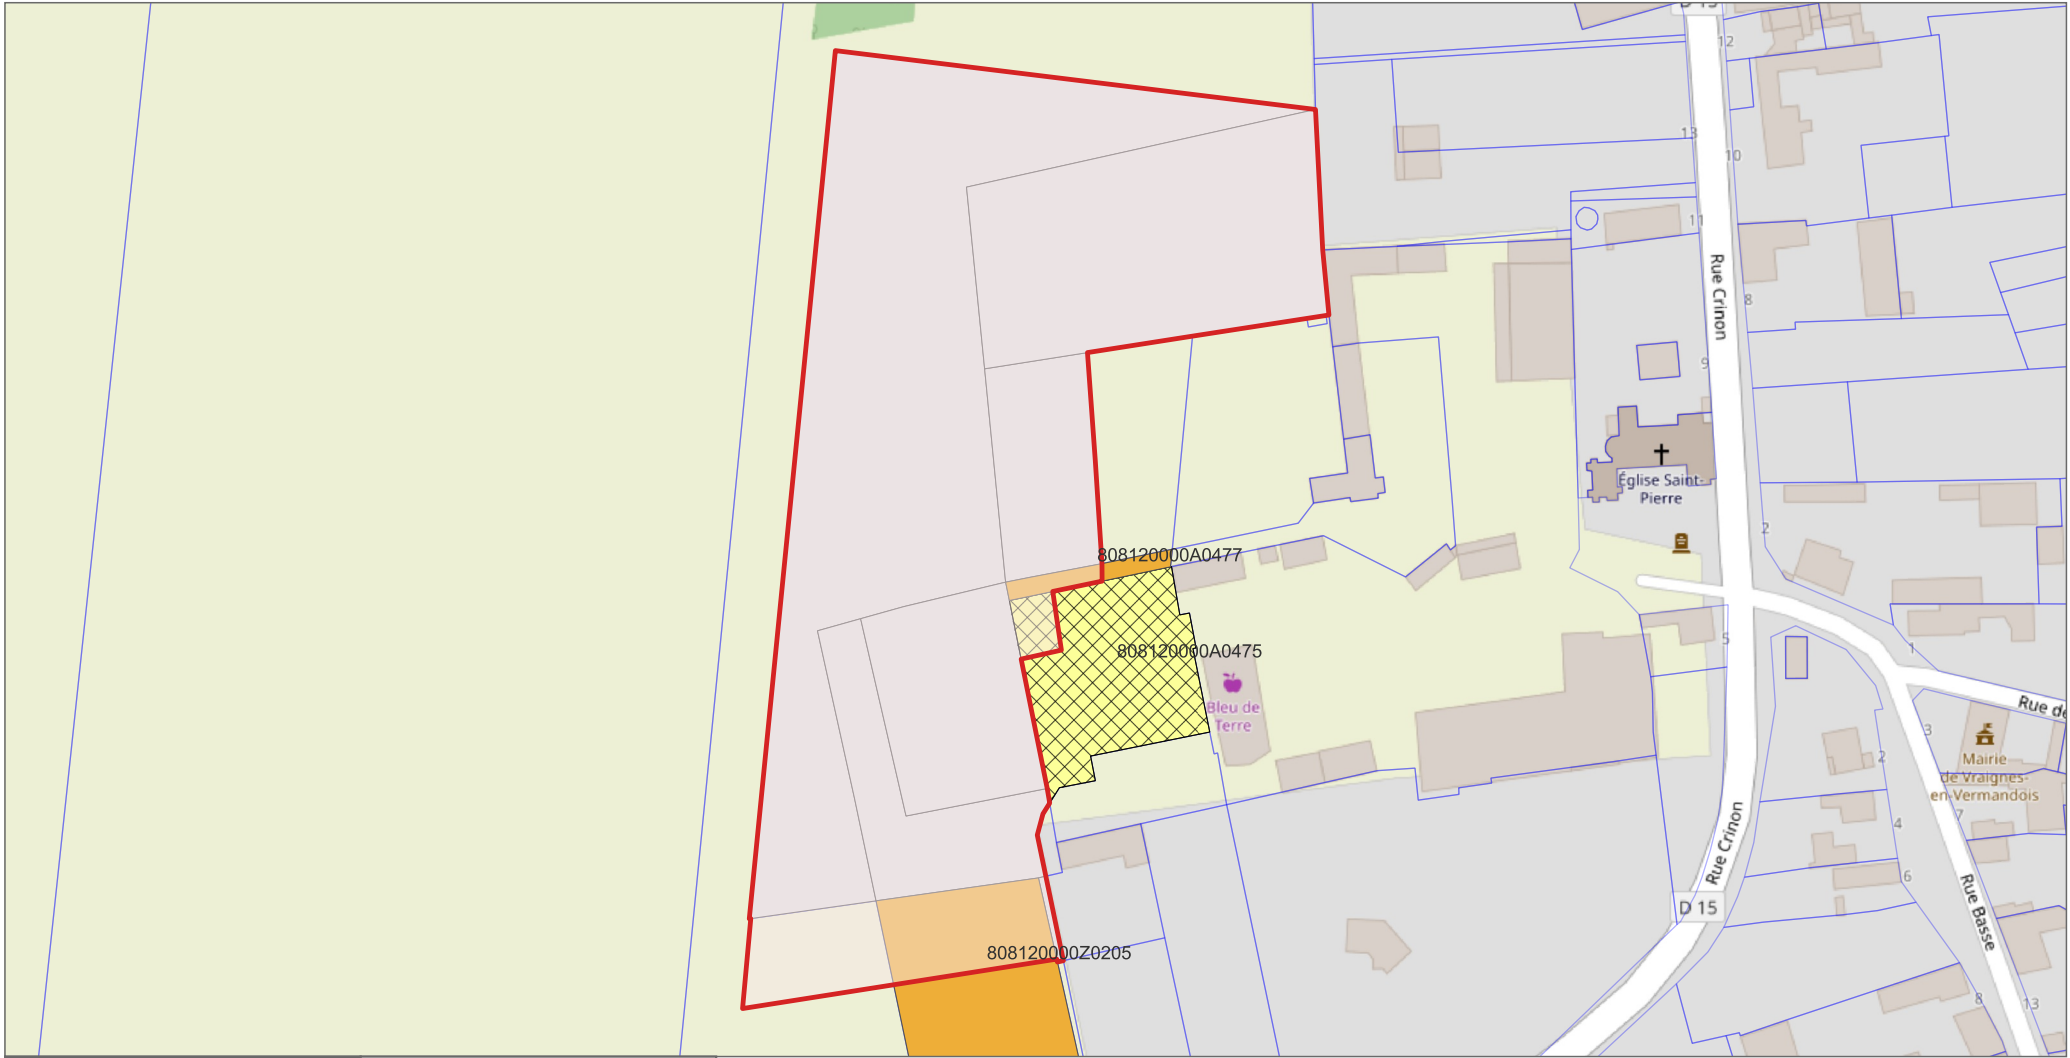

0 90 180 m

Identifiant de la ZAE	ZA du Chemin de Longavesnes	Croisement ZAI	1
Nom de la ZAE	ZA du Chemin de Longavesnes	Catégorie	Industriel et commercial
Nb de parcelles à traiter	2	Nature	Usine

DOCUMENT DE TRAVAIL

Recouvrement de la parcelle

Partiel dans la ZAE

Presque complet

Complet dans la ZAE

dans la ZAE

hors de la ZAE

Contextualisation


Limite de la ZAE

Limite de la parcelle

XXX Identifiant de la parcelle

Commune(s) concernée(s)

Roisel

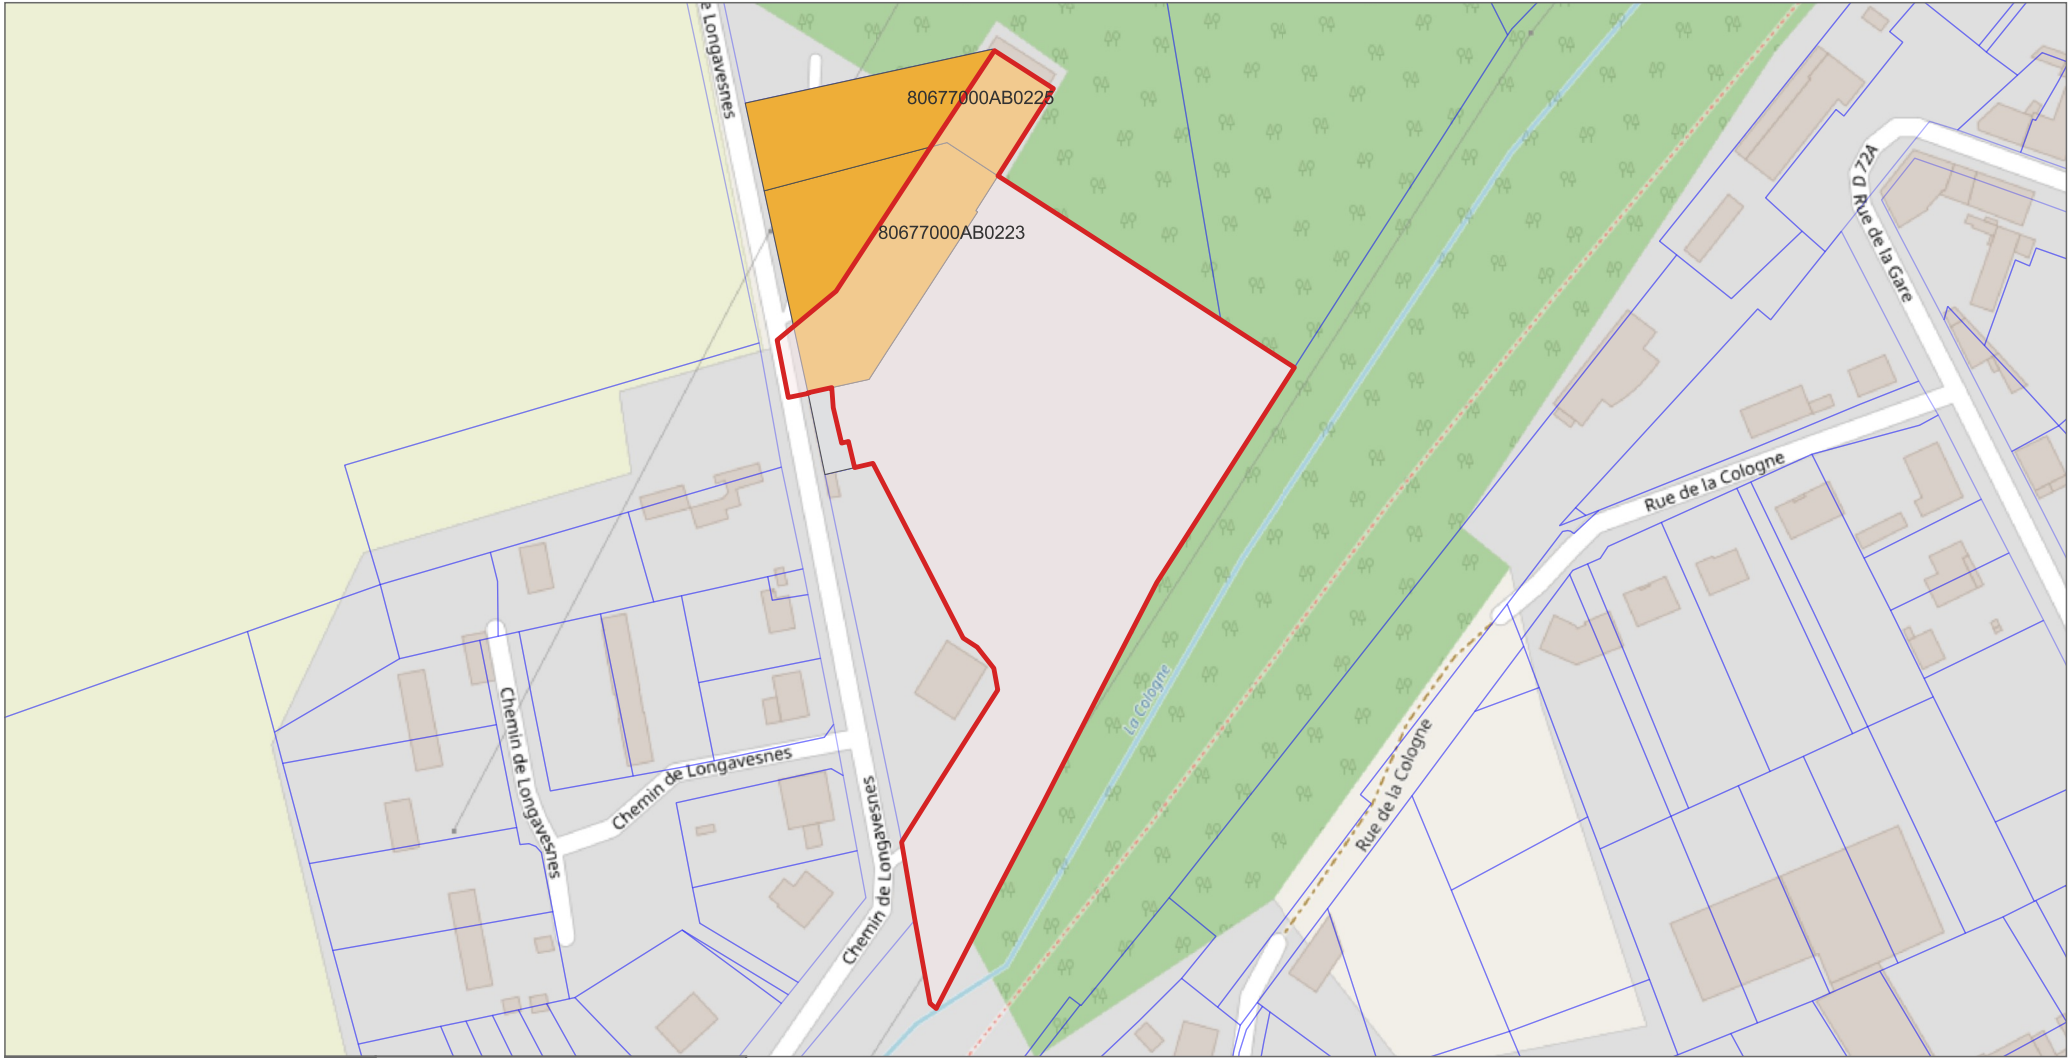

0 90 180 m

Identifiant de la ZAE	ZA du Chemin de Villers-Faucon	Croisement ZAI	1
Nom de la ZAE	ZA du Chemin de Villers-Faucon	Catégorie	Industriel et commercial
Nb de parcelles à traiter	0	Nature	Divers industriel

DOCUMENT DE TRAVAIL

Recouvrement de la parcelle

Partiel dans la ZAE

Presque complet

Complet dans la ZAE

 dans la ZAE

 hors de la ZAE

Contextualisation

 Limite de la ZAE

 Limite de la parcelle

XXX Identifiant de la parcelle

Commune(s) concernée(s)

Roisel



Identifiant de la ZAE	ZA du Faubourg de Paris	Croisement ZAI	0
Nom de la ZAE	ZA du Faubourg de Paris	Catégorie	
Nb de parcelles à traiter	3	Nature	

DOCUMENT DE TRAVAIL

Recouvrement de la parcelle

Partiel dans la ZAE

Presque complet

Complet dans la ZAE

dans la ZAE

hors de la ZAE

Contextualisation

Limite de la ZAE

Limite de la parcelle

XXX Identifiant de la parcelle

Commune(s) concernée(s)

Doingt ; Péronne



Identifiant de la ZAE	ZA entre Route de Roisel et Route de Péronne		Croisement ZAI	0
Nom de la ZAE	ZA entre Route de Roisel et Route de Péronne		Catégorie	
Nb de parcelles à traiter	0		Nature	

DOCUMENT DE TRAVAIL

Recouvrement de la parcelle

Partiel dans la ZAE

Presque complet

Complet dans la ZAE

dans la ZAE

hors de la ZAE

Contextualisation


Limite de la ZAE

Limite de la parcelle

XXX Identifiant de la parcelle

Commune(s) concernée(s)

Doingt

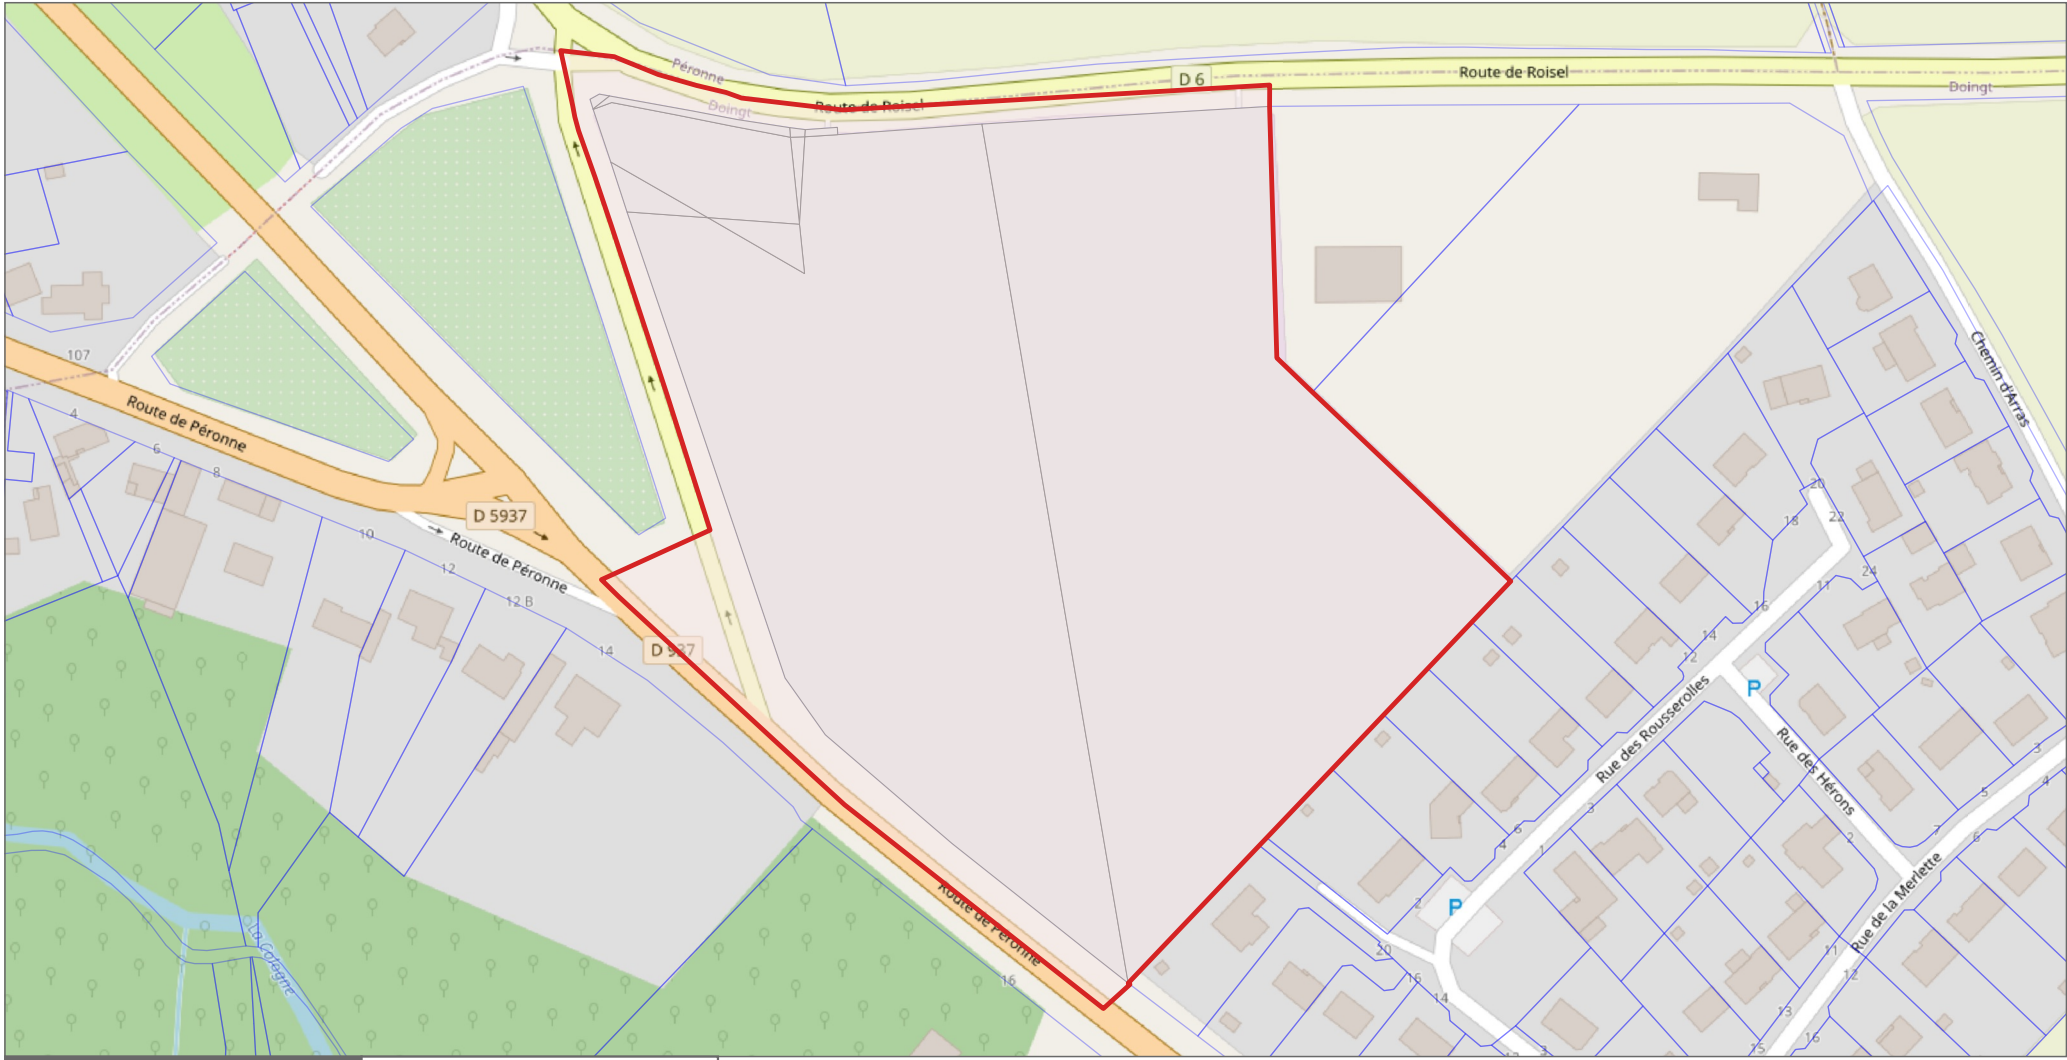

Identifiant de la ZAE	ZA La Chapellette	Croisement ZAI	1
Nom de la ZAE	ZA La Chapellette	Catégorie	Industriel et commercial
Nb de parcelles à traiter	24	Nature	Zone industrielle

DOCUMENT DE TRAVAIL

Recouvrement de la parcelle

Partiel dans la ZAE

Presque complet

Complet dans la ZAE

 dans la ZAE

 hors de la ZAE

Contextualisation


 Limite de la ZAE

 Limite de la parcelle

XXX Identifiant de la parcelle

Commune(s) concernée(s)

Biaches ; Barleux ; Péronne

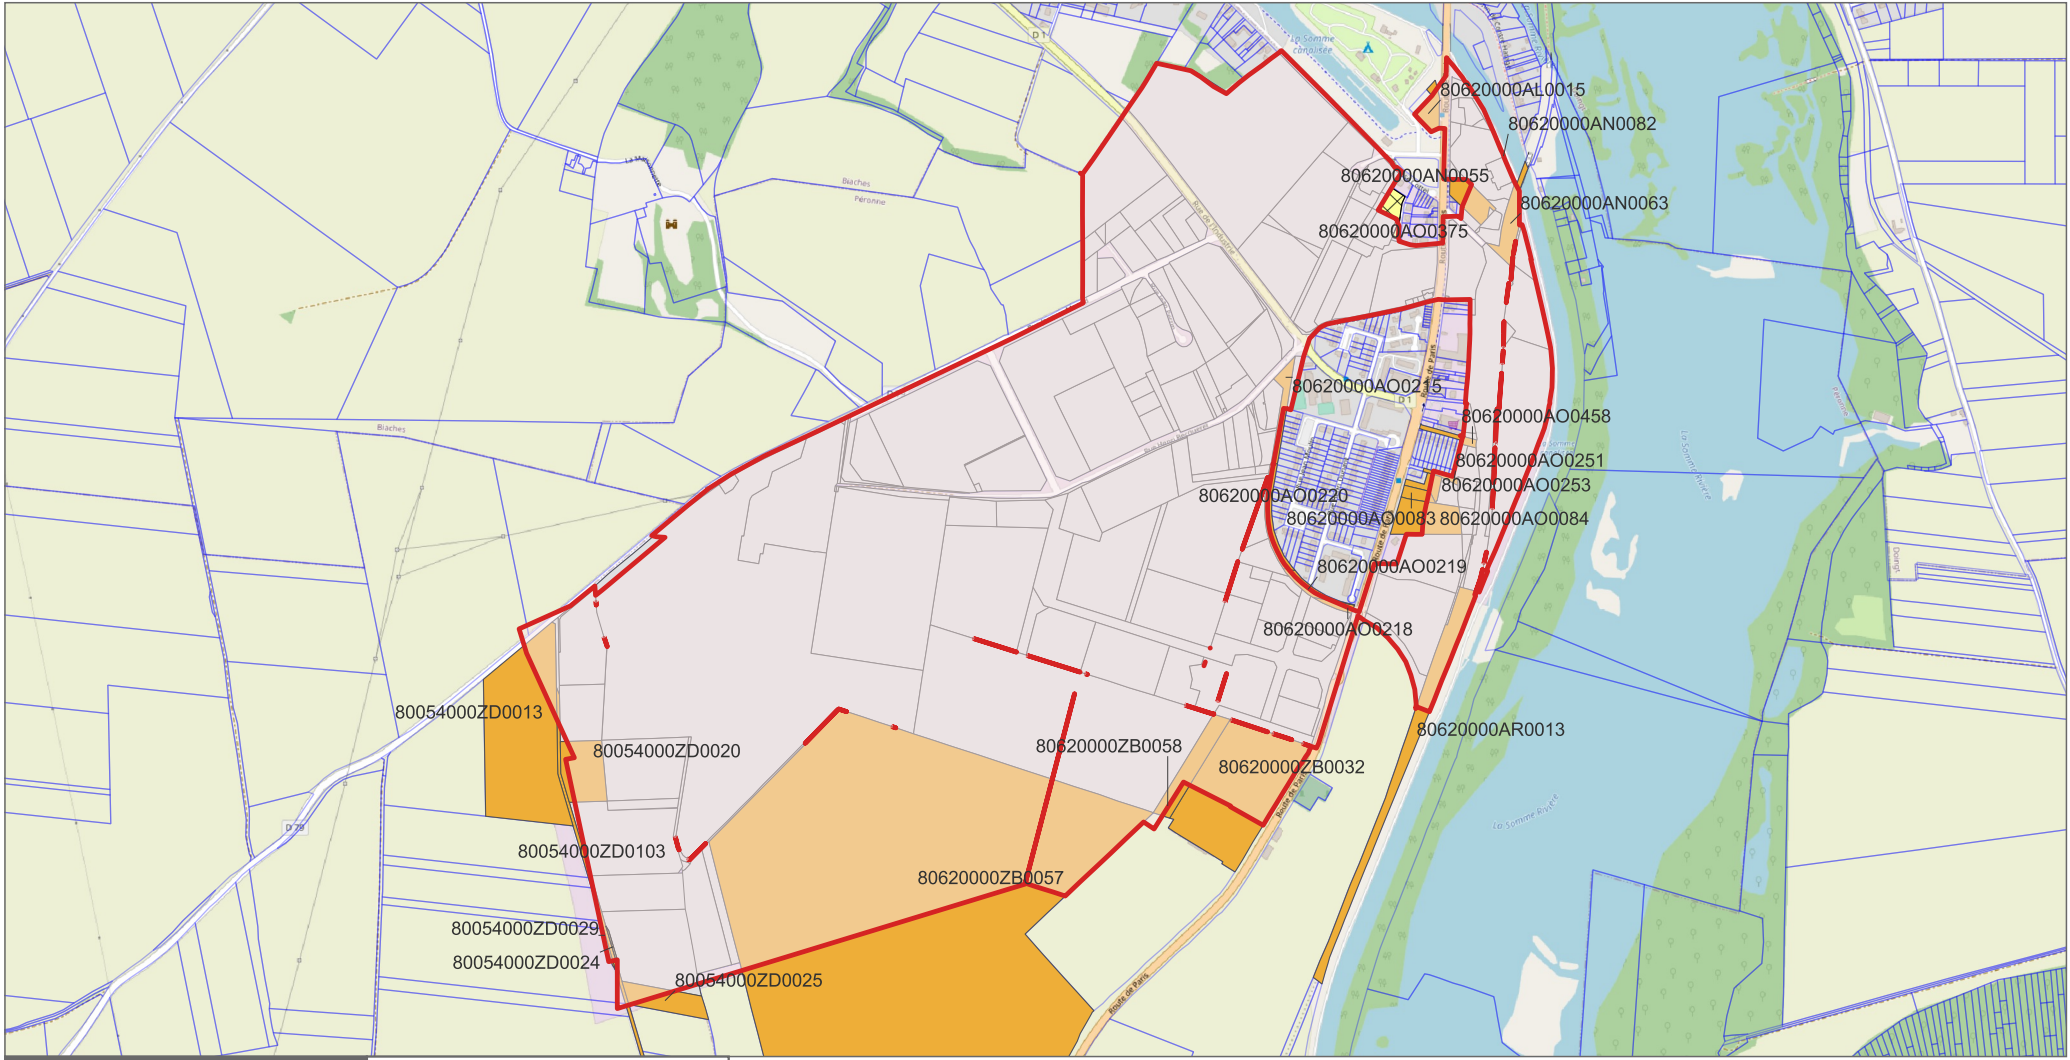

Identifiant de la ZAE	ZAC Péronne Nord	Croisement ZAI	2
Nom de la ZAE	ZAC Péronne Nord	Catégorie	Industriel et commercial
Nb de parcelles à traiter	4	Nature	Zone industrielle ; Usine

DOCUMENT DE TRAVAIL

Recouvrement de la parcelle

Partiel dans la ZAE

Presque complet

Complet dans la ZAE

 dans la ZAE

 hors de la ZAE

Contextualisation


 Limite de la ZAE

 Limite de la parcelle

XXX Identifiant de la parcelle

Commune(s) concernée(s)

Péronne

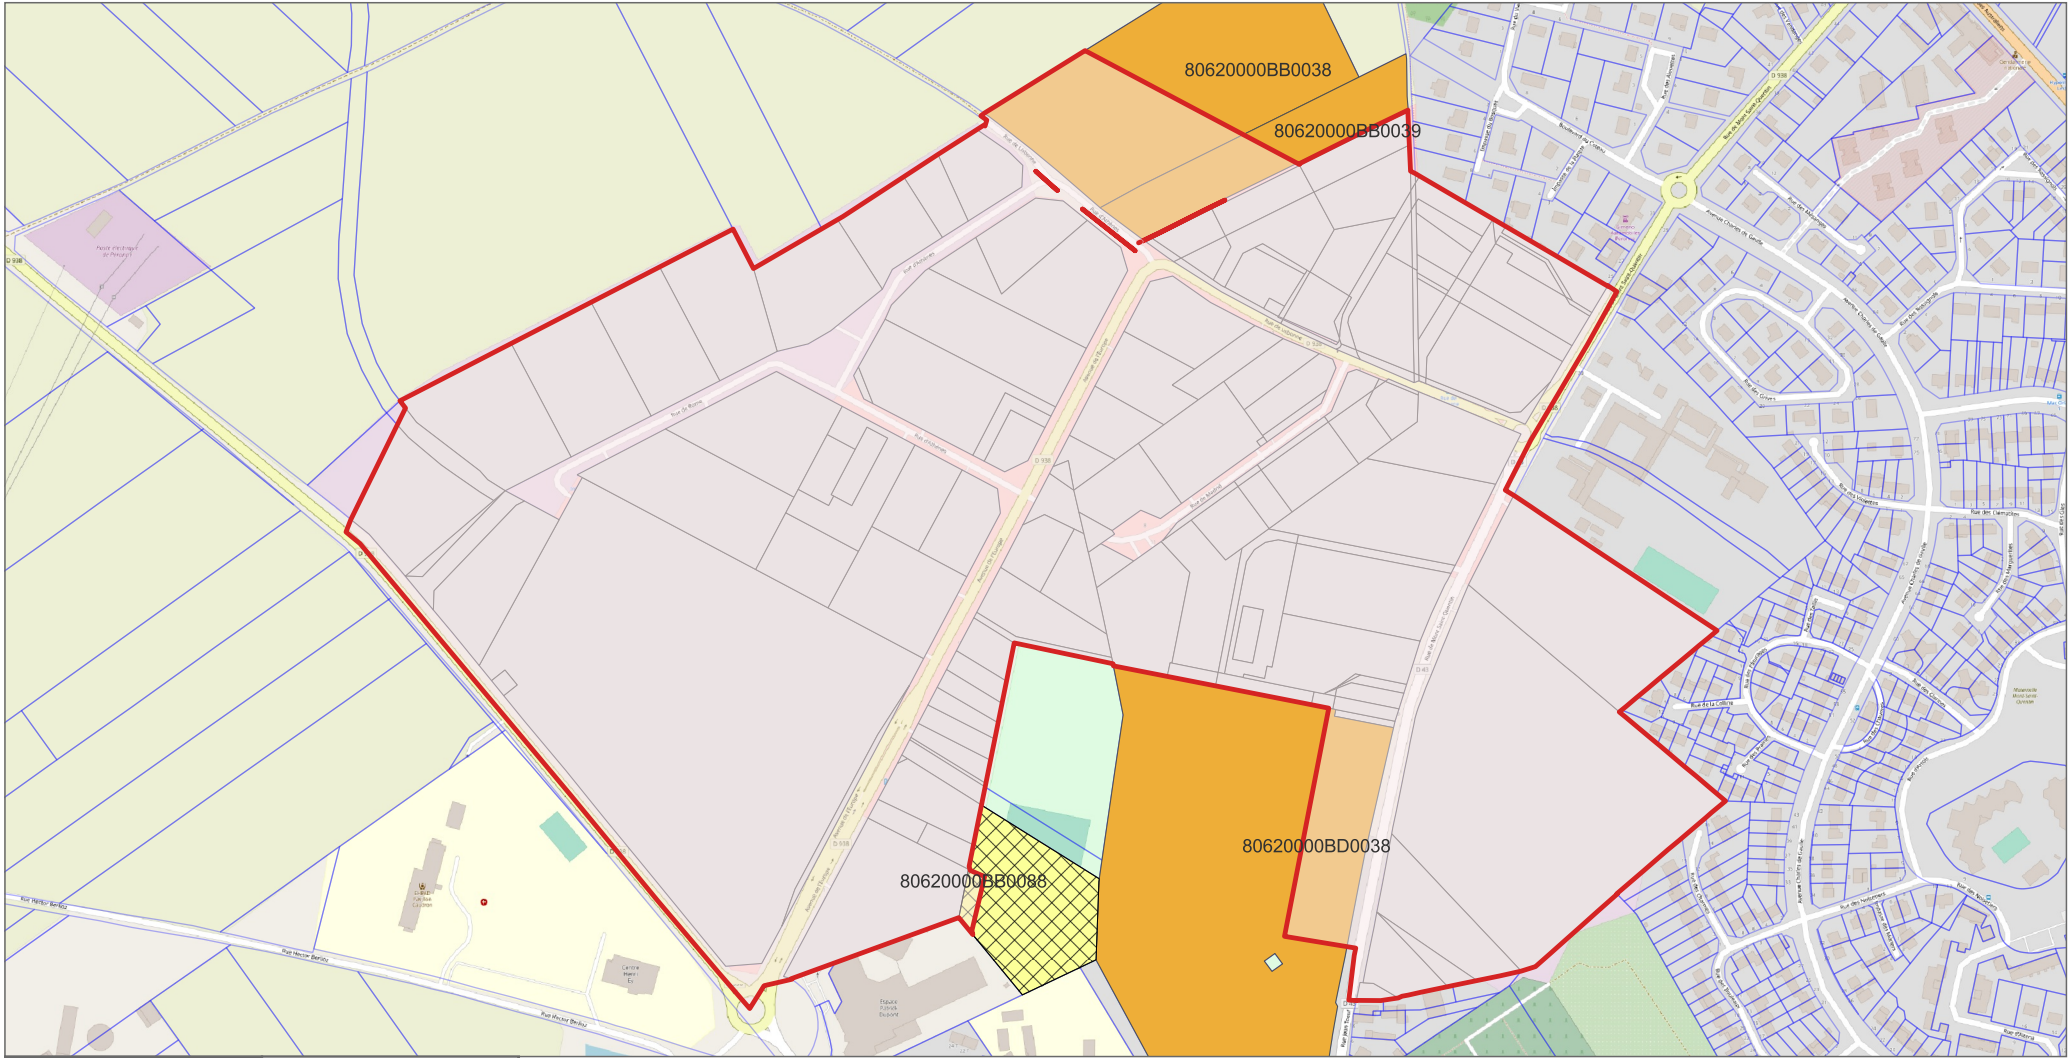

0 200 400 m

Identifiant de la ZAE	ZA	Croisement ZAI	0
Nom de la ZAE	ZA	Catégorie	
Nb de parcelles à traiter	0	Nature	

Recouvrement de la parcelle

Partiel dans la ZAE

Presque complet

Complet dans la ZAE

dans la ZAE

hors de la ZAE

Contextualisation


Limite de la ZAE

Limite de la parcelle

XXX Identifiant de la parcelle

Commune(s) concernée(s)

Villers-Faucon

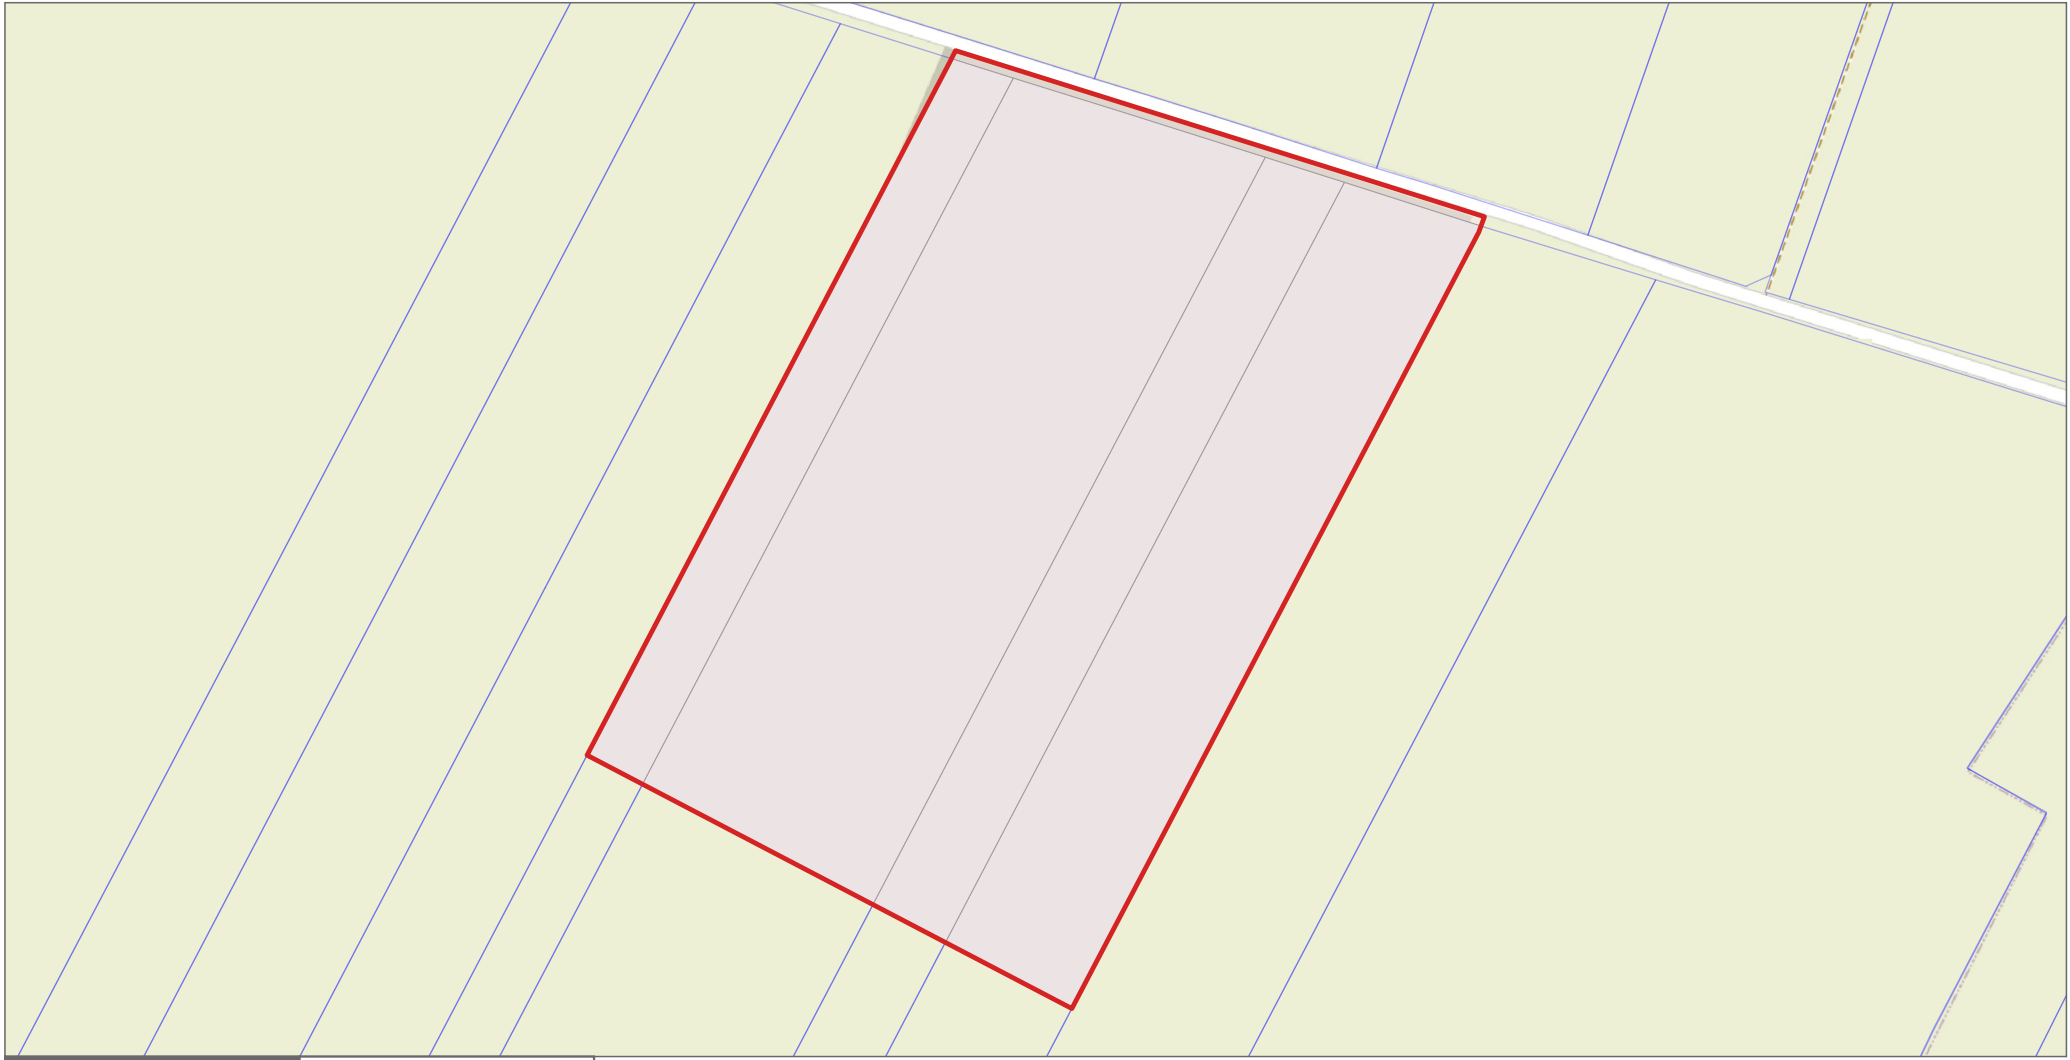

0 100 200 m

Péronne, le 18 juillet 2024

COPIE

Préfet de la Somme
DDTM de la Somme
35, rue de la Vallée
80 000 AMIENS

N/Réf. : EF/SG/PP

Objet : Inventaire détaillé des zones d'activités économiques

Affaire suivie par M. Guillaume TROUSSELLE

Monsieur le Préfet,

Suite à votre courrier en date du 12 mars 2024 relatif à l'observatoire départemental du foncier économique, j'ai le plaisir de vous adresser l'atlas des zones d'activités de la Communauté de Communes de la Haute Somme.

Mes services se tiennent à votre disposition pour tout renseignement complémentaire.

Je vous prie de croire, Monsieur le Préfet, en l'assurance de ma considération distinguée.

Le Président

Eric FRANÇOIS

