


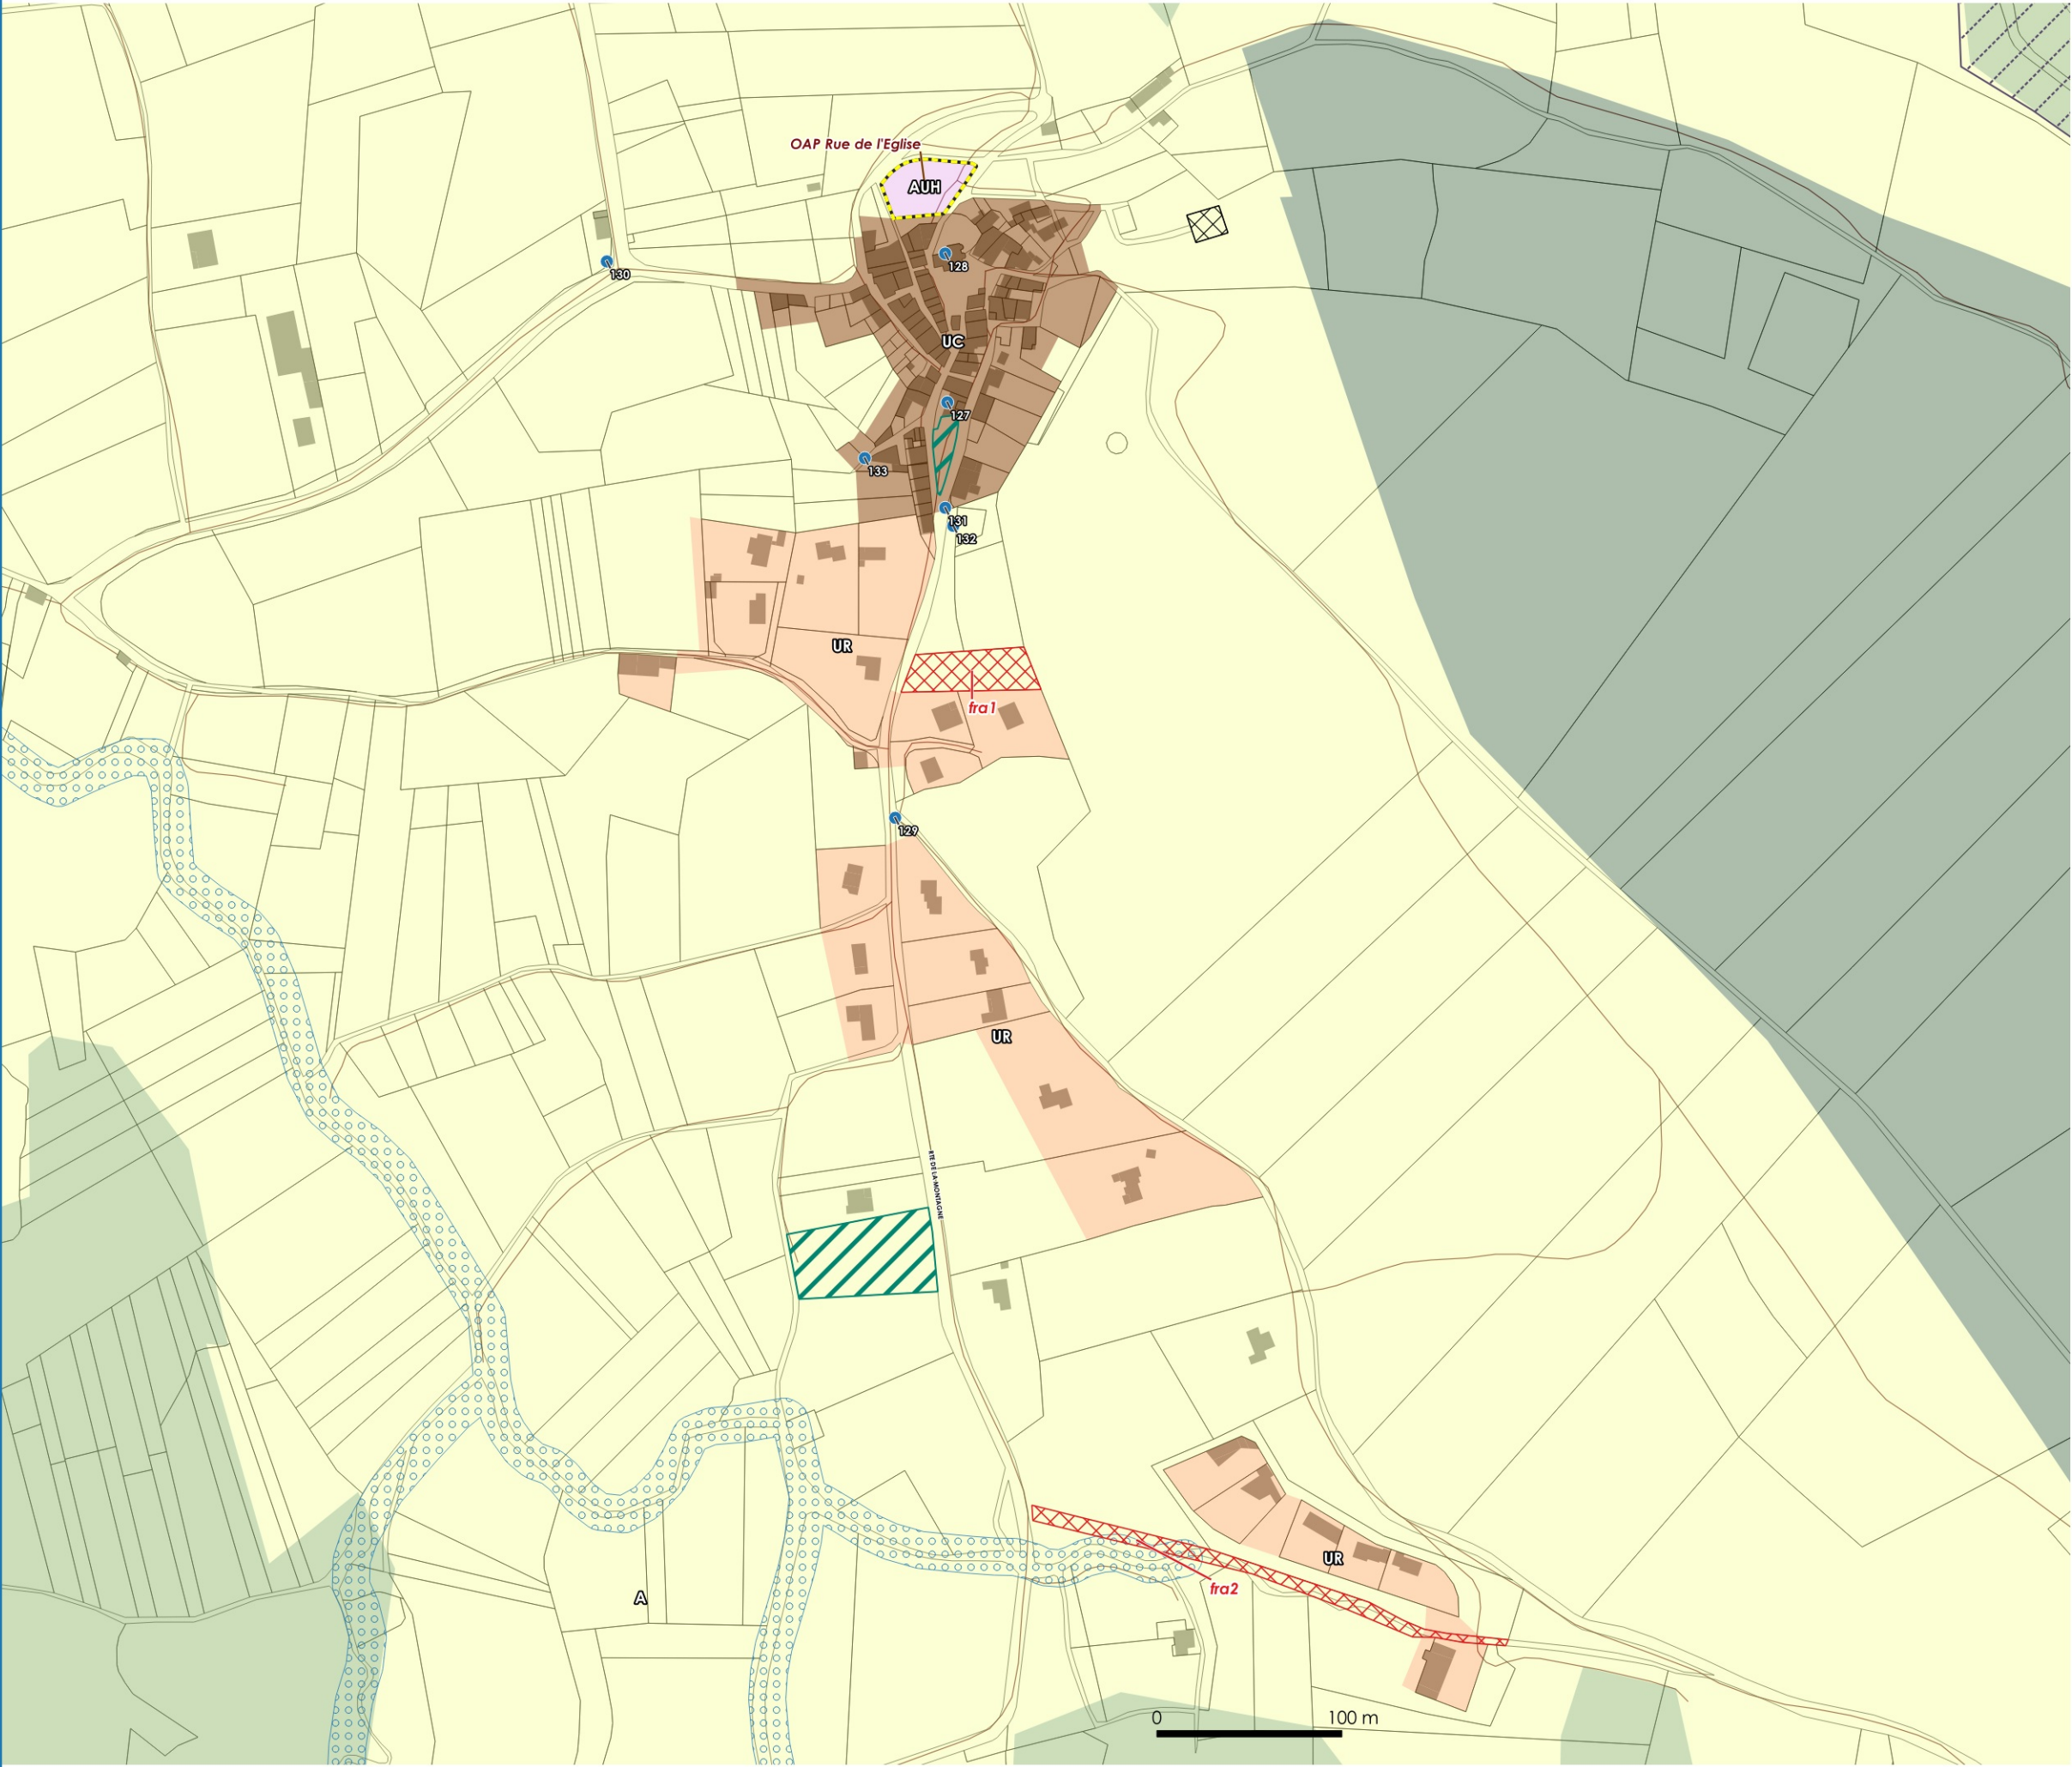

Zoom zonage PLUi

Zonage

- UR - Zone urbaine résidentielle
- UC - Zone urbaine de centre
- Np - Zone naturelle protégée
- N - Zone naturelle
- AUH - Zone à urbaniser à vocation d'habitats à court terme
- A - Zone agricole

Prescriptions ponctuelles

- Patrimoine

Prescriptions surfaciques

- Emplacements réservés
- Espaces remarquables
- Ripisylve
- Secteurs OAP

Informations surfaciques

- Arrêté de protection habitat Naturel
- Cimetière

