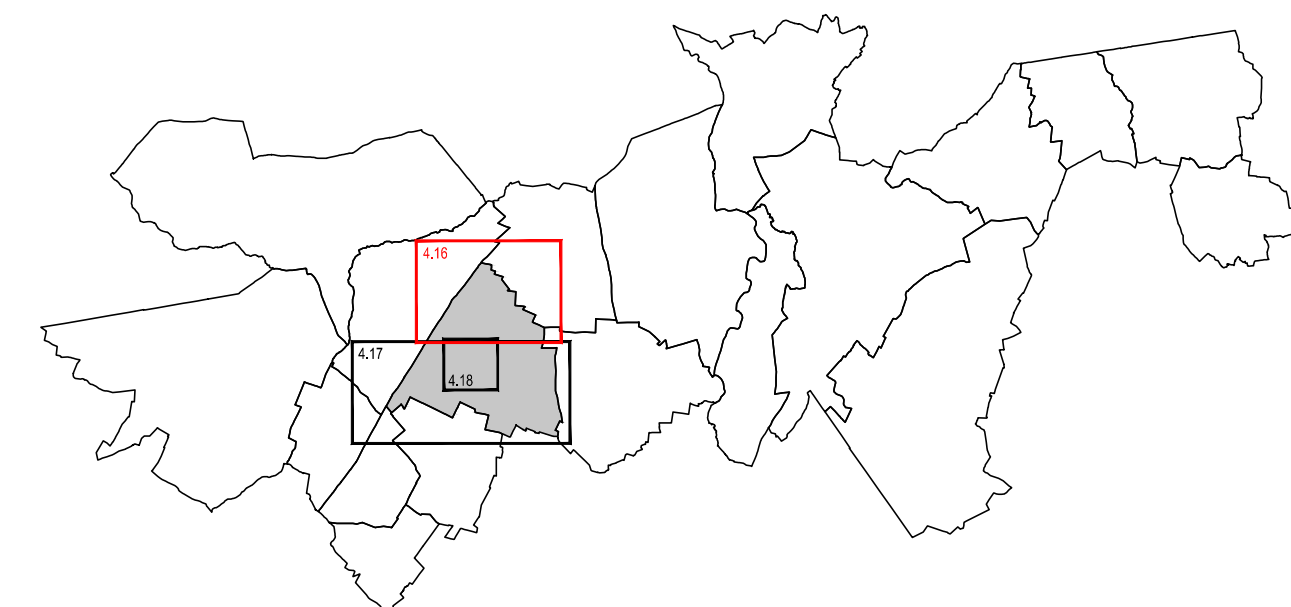


## PLAN LOCAL D'URBANISME INTERCOMMUNAL



### PLAN DE ZONAGE Treilles-en-Gâtinais Nord

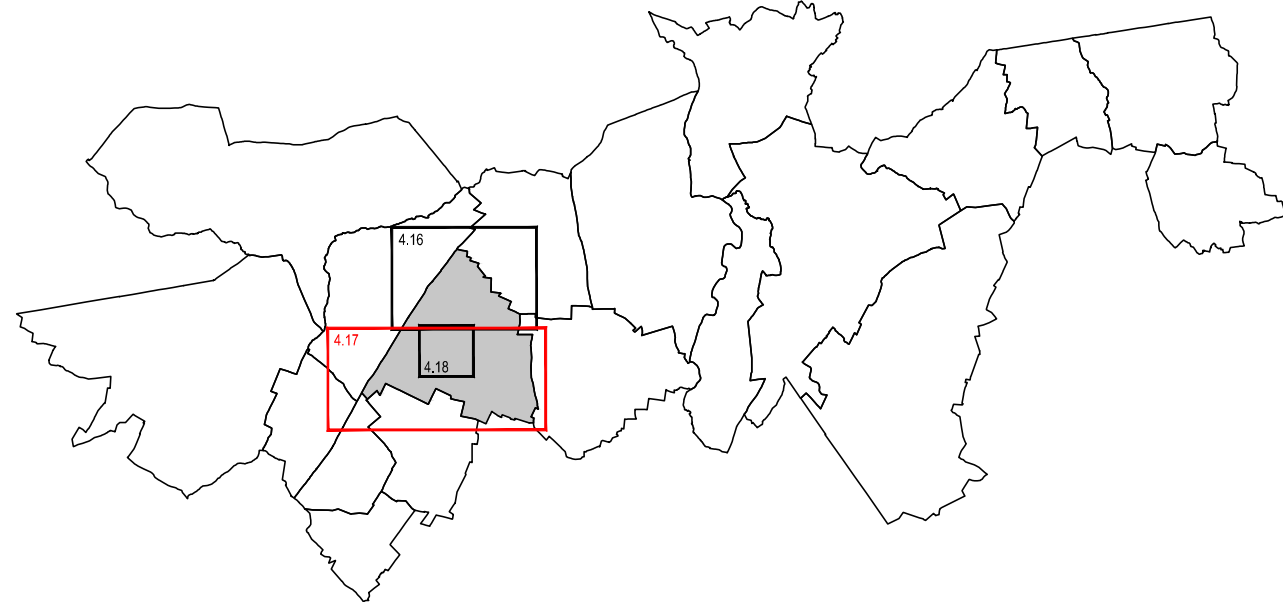
Echelle : 1/5000

| Objet         | Date                                         |
|---------------|----------------------------------------------|
| Approuvé le   | 2 février 2023 par le Conseil Communautaire  |
| Révisé le     |                                              |
| Modifié le    | 11 juillet 2024 par le Conseil Communautaire |
| Mis à jour le |                                              |

 Ecmo sas - 1, rue Niepce - 45700 Villemandeur

Treilles-en-Gâtinais - Le bourg

PLAN LOCAL D'URBANISME INTERCOMMUNAL

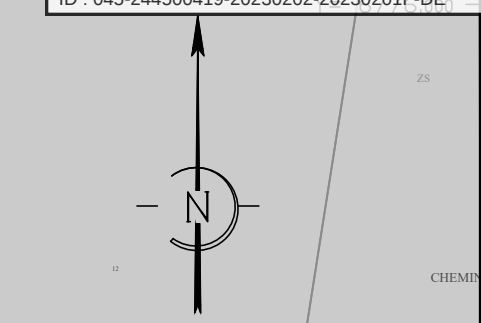


PLAN DE ZONAGE  
Treilles-en-Gâtinais  
Sud

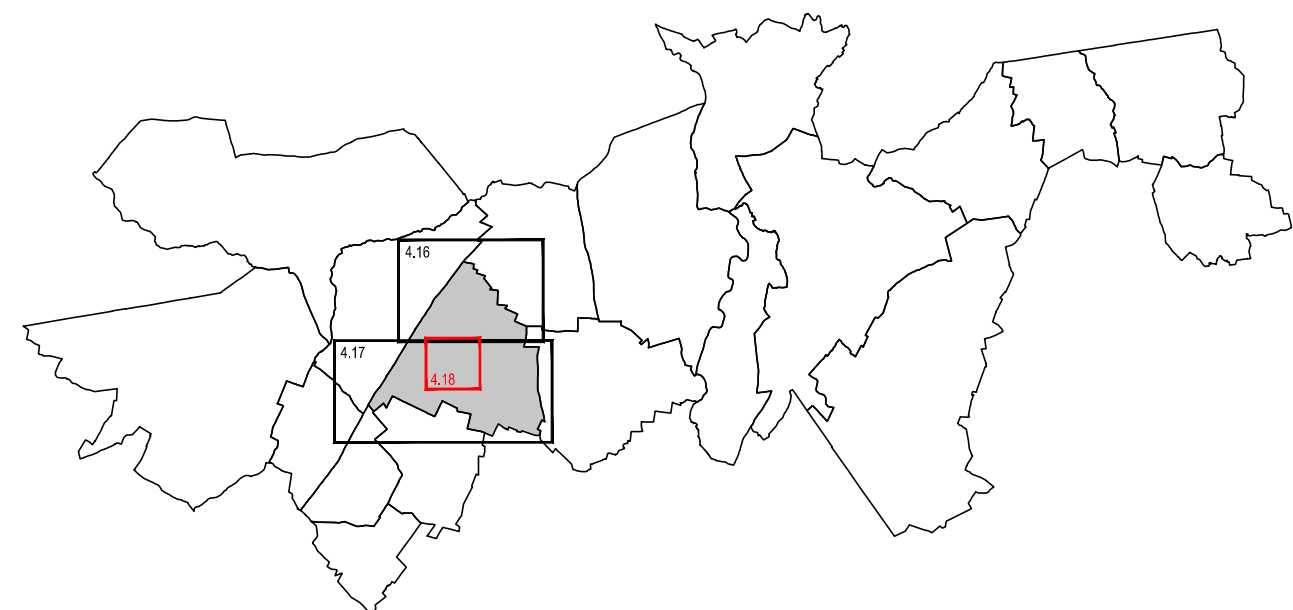
Echelle : 1/5000

| Objet         | Date                                        |
|---------------|---------------------------------------------|
| Approuvé le   | 2 février 2023 par le Conseil Communautaire |
| Révisé le     |                                             |
| Modifié le    |                                             |
| Mis à jour le |                                             |

Treilles-en-Gâtinais - Le bourg



## PLAN LOCAL D'URBANISME INTERCOMMUNAL



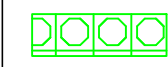
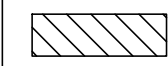
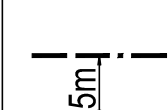
### PLAN DE ZONAGE Treilles-en-Gâtinais Le bourg

Echelle : 1/2500

| Objet         | Date                                        |
|---------------|---------------------------------------------|
| Approuvé le   | 2 février 2023 par le Conseil Communautaire |
| Révisé le     |                                             |
| Modifié le    |                                             |
| Mis à jour le |                                             |

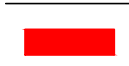
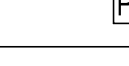
 **ecmo** Ecmo sas - 1, rue Niepce - 45700 Villemandeur

#### Légende :

- Limite des zones
-  Espace boisé classé à conserver
-  Bâtiments pour lesquels le changement de destination est autorisé et réglementé
-  Secteur délimité au titre de l'article R.151-34 2° du Code de l'Urbanisme (secteur protégé en raison de la richesse du sol ou du sous-sol)
-  Le changement de destination des commerces situés en rez-de-chaussée pour une destination à usage d'habitation est interdit
-  Marge de recul minimum obligatoire par rapport à l'alignement
-  Limite administrative

#### Eléments du paysage à préserver

##### Patrimoine architectural :

-  Bâti/ouvrage remarquable
-  Bâtiment
-  Élément architectural
-  Puits

