



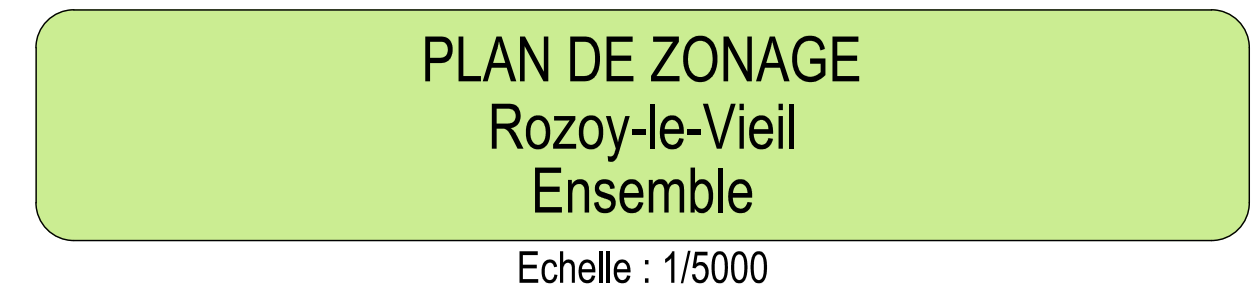

Objet	Date
Approuvé le	2 février 2023 par le Conseil Communautaire
Révisé le	
Modifié le	13 mars 2026 par le Conseil Communautaire
Mis à jour le	


 ecmo Ecmo sas - 1, rue Niepce - 45700 Villenandeur

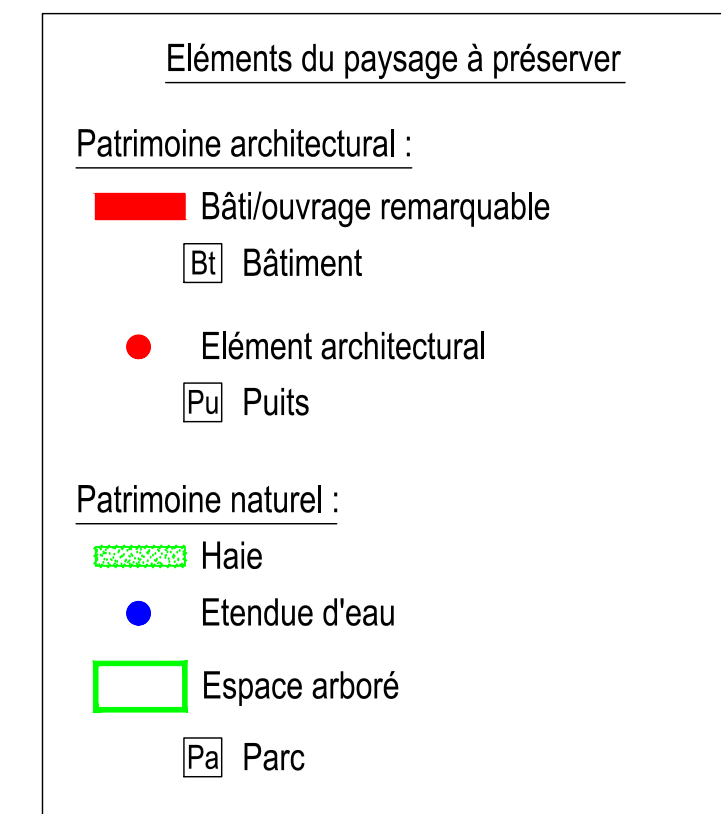

Légende

- | | |
|---|--|
|  | Limite des zones |
|  | Espace boisé classé à conserver |
|  | Bâtiments pour lesquels le changement de destination est autorisé et réglementé |
|  | Secteur délimité au titre de l'article R.151-34 2° du Code de l'Urbanisme (secteur protégé en raison de la richesse du sol ou du sous-sol) |
|  | Le changement de destination des commerces situés en rez-de-chaussée pour une destination à usage d'habitation est interdit |
|  | Limite administrative |

PLAN LOCAL D'URBANISME INTERCOMMUNAL

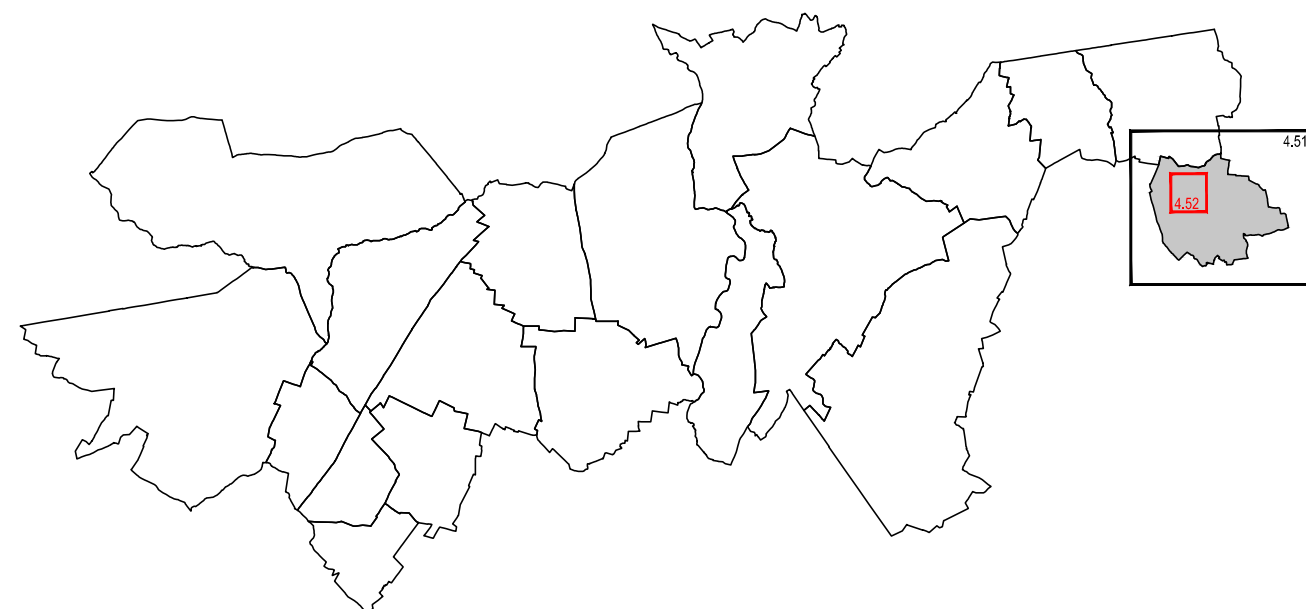

PLAN DE ZONAGE

Rozoy-le-Vieil

Le bourg

Echelle : 1/2500

Objet	Date
Approuvé le	2 février 2023 par le Conseil Communautaire
Révisé le	
Modifié le	
Mis à jour le	

Légende :

- | | |
|--|--|
|  | Limite des zones |
|  | Espace boisé classé à conserver |
|  | Bâtiments pour lesquels le changement de destination est autorisé et réglementé |
|  | Secteur délimité au titre de l'article R.151-34 2° du Code de l'Urbanisme (secteur protégé en raison de la richesse du sol ou du sous-sol) |
|  | Le changement de destination des commerces situés en rez-de-chaussée pour une destination à usage d'habitation est interdit |
|  | Limite administrative |

Eléments du paysage à préserver

Patrimoine architectural :

- Bâti/ouvrage remarquable
- Bt Bâtiment
- Élément architectural
- Pu Puits

Patrimoine naturel :

-  Haie
 Etendue d'eau
 Espace arboré
 Parc

