


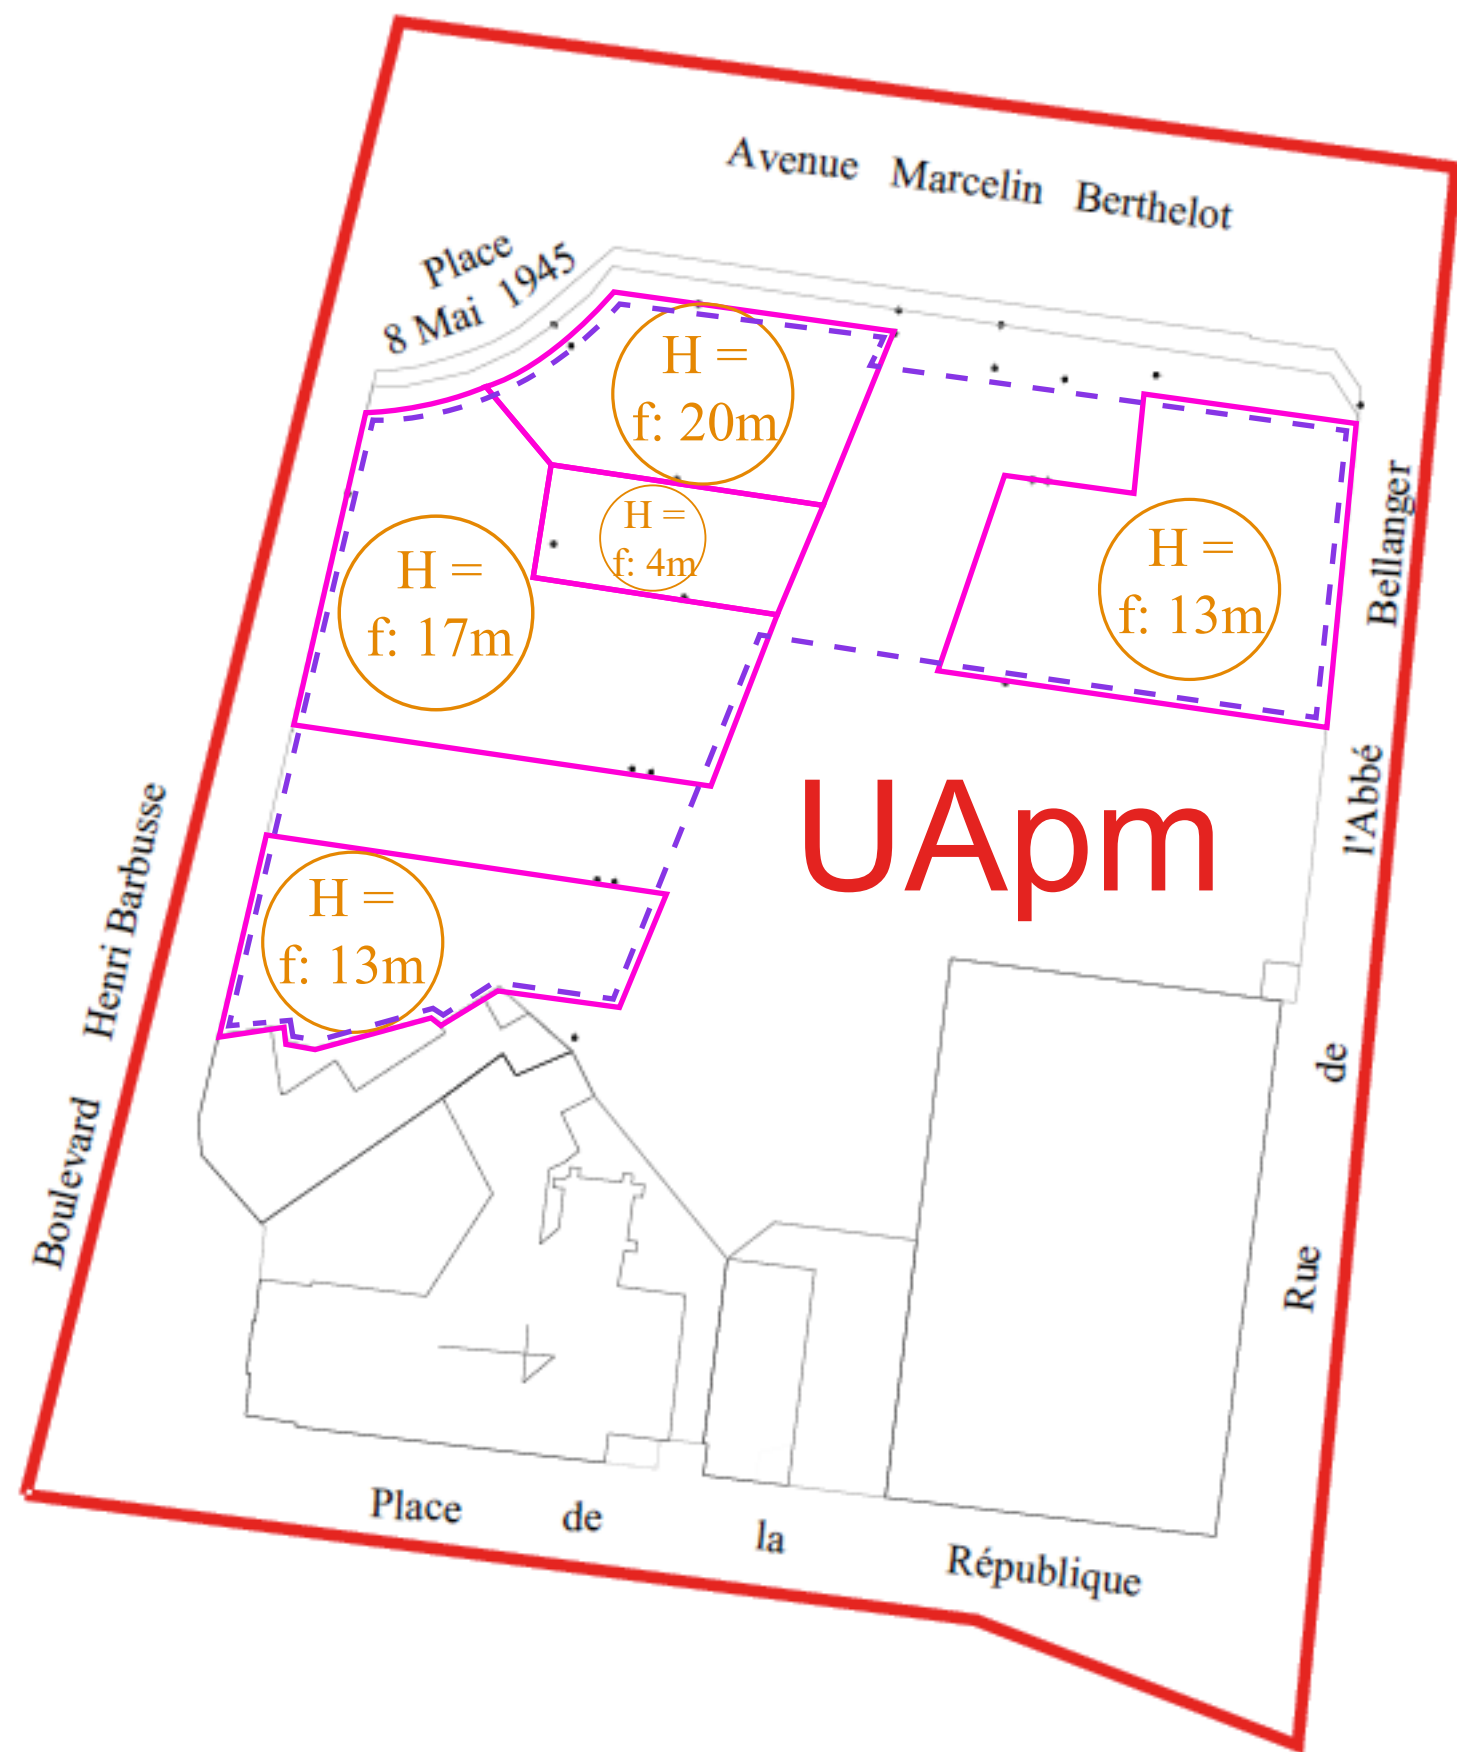


LEGENDE




UApm


Limite de zone

 

Polygones d'implantation des nouvelles constructions

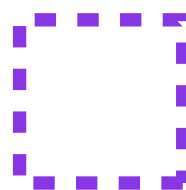

Emplacement réservé pour mixité sociale au titre de l'article L. 151-41 du Code de l'urbanisme. 30% au moins du nombre total des logements réalisés dans la zone doit être des logements locatifs sociaux.

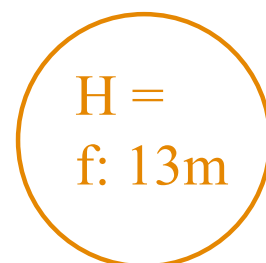

H =
f: 13m

f: Hauteur maximale autorisée au faîtage

PLU révisé approuvé en date du 26 Juin 2019 par délibération du Conseil Municipal



Révision du PLU

Plan de zonage n°2

