



Plan Local d'Urbanisme Intercommunal (PLUi)
Communauté de communes de l'Orée de Bercé – Bélinois

4

Documents graphiques

Vu pour être annexé aux délibérations du conseil
communautaire en date du 16 décembre 2025
approuvant les révisions allégées n°3 et n°4 du PLUi


Nathalie Leroy Duprey, Présidente

Le 19/12/25



Version après révisions allégées n°3 et n°4

Approbation

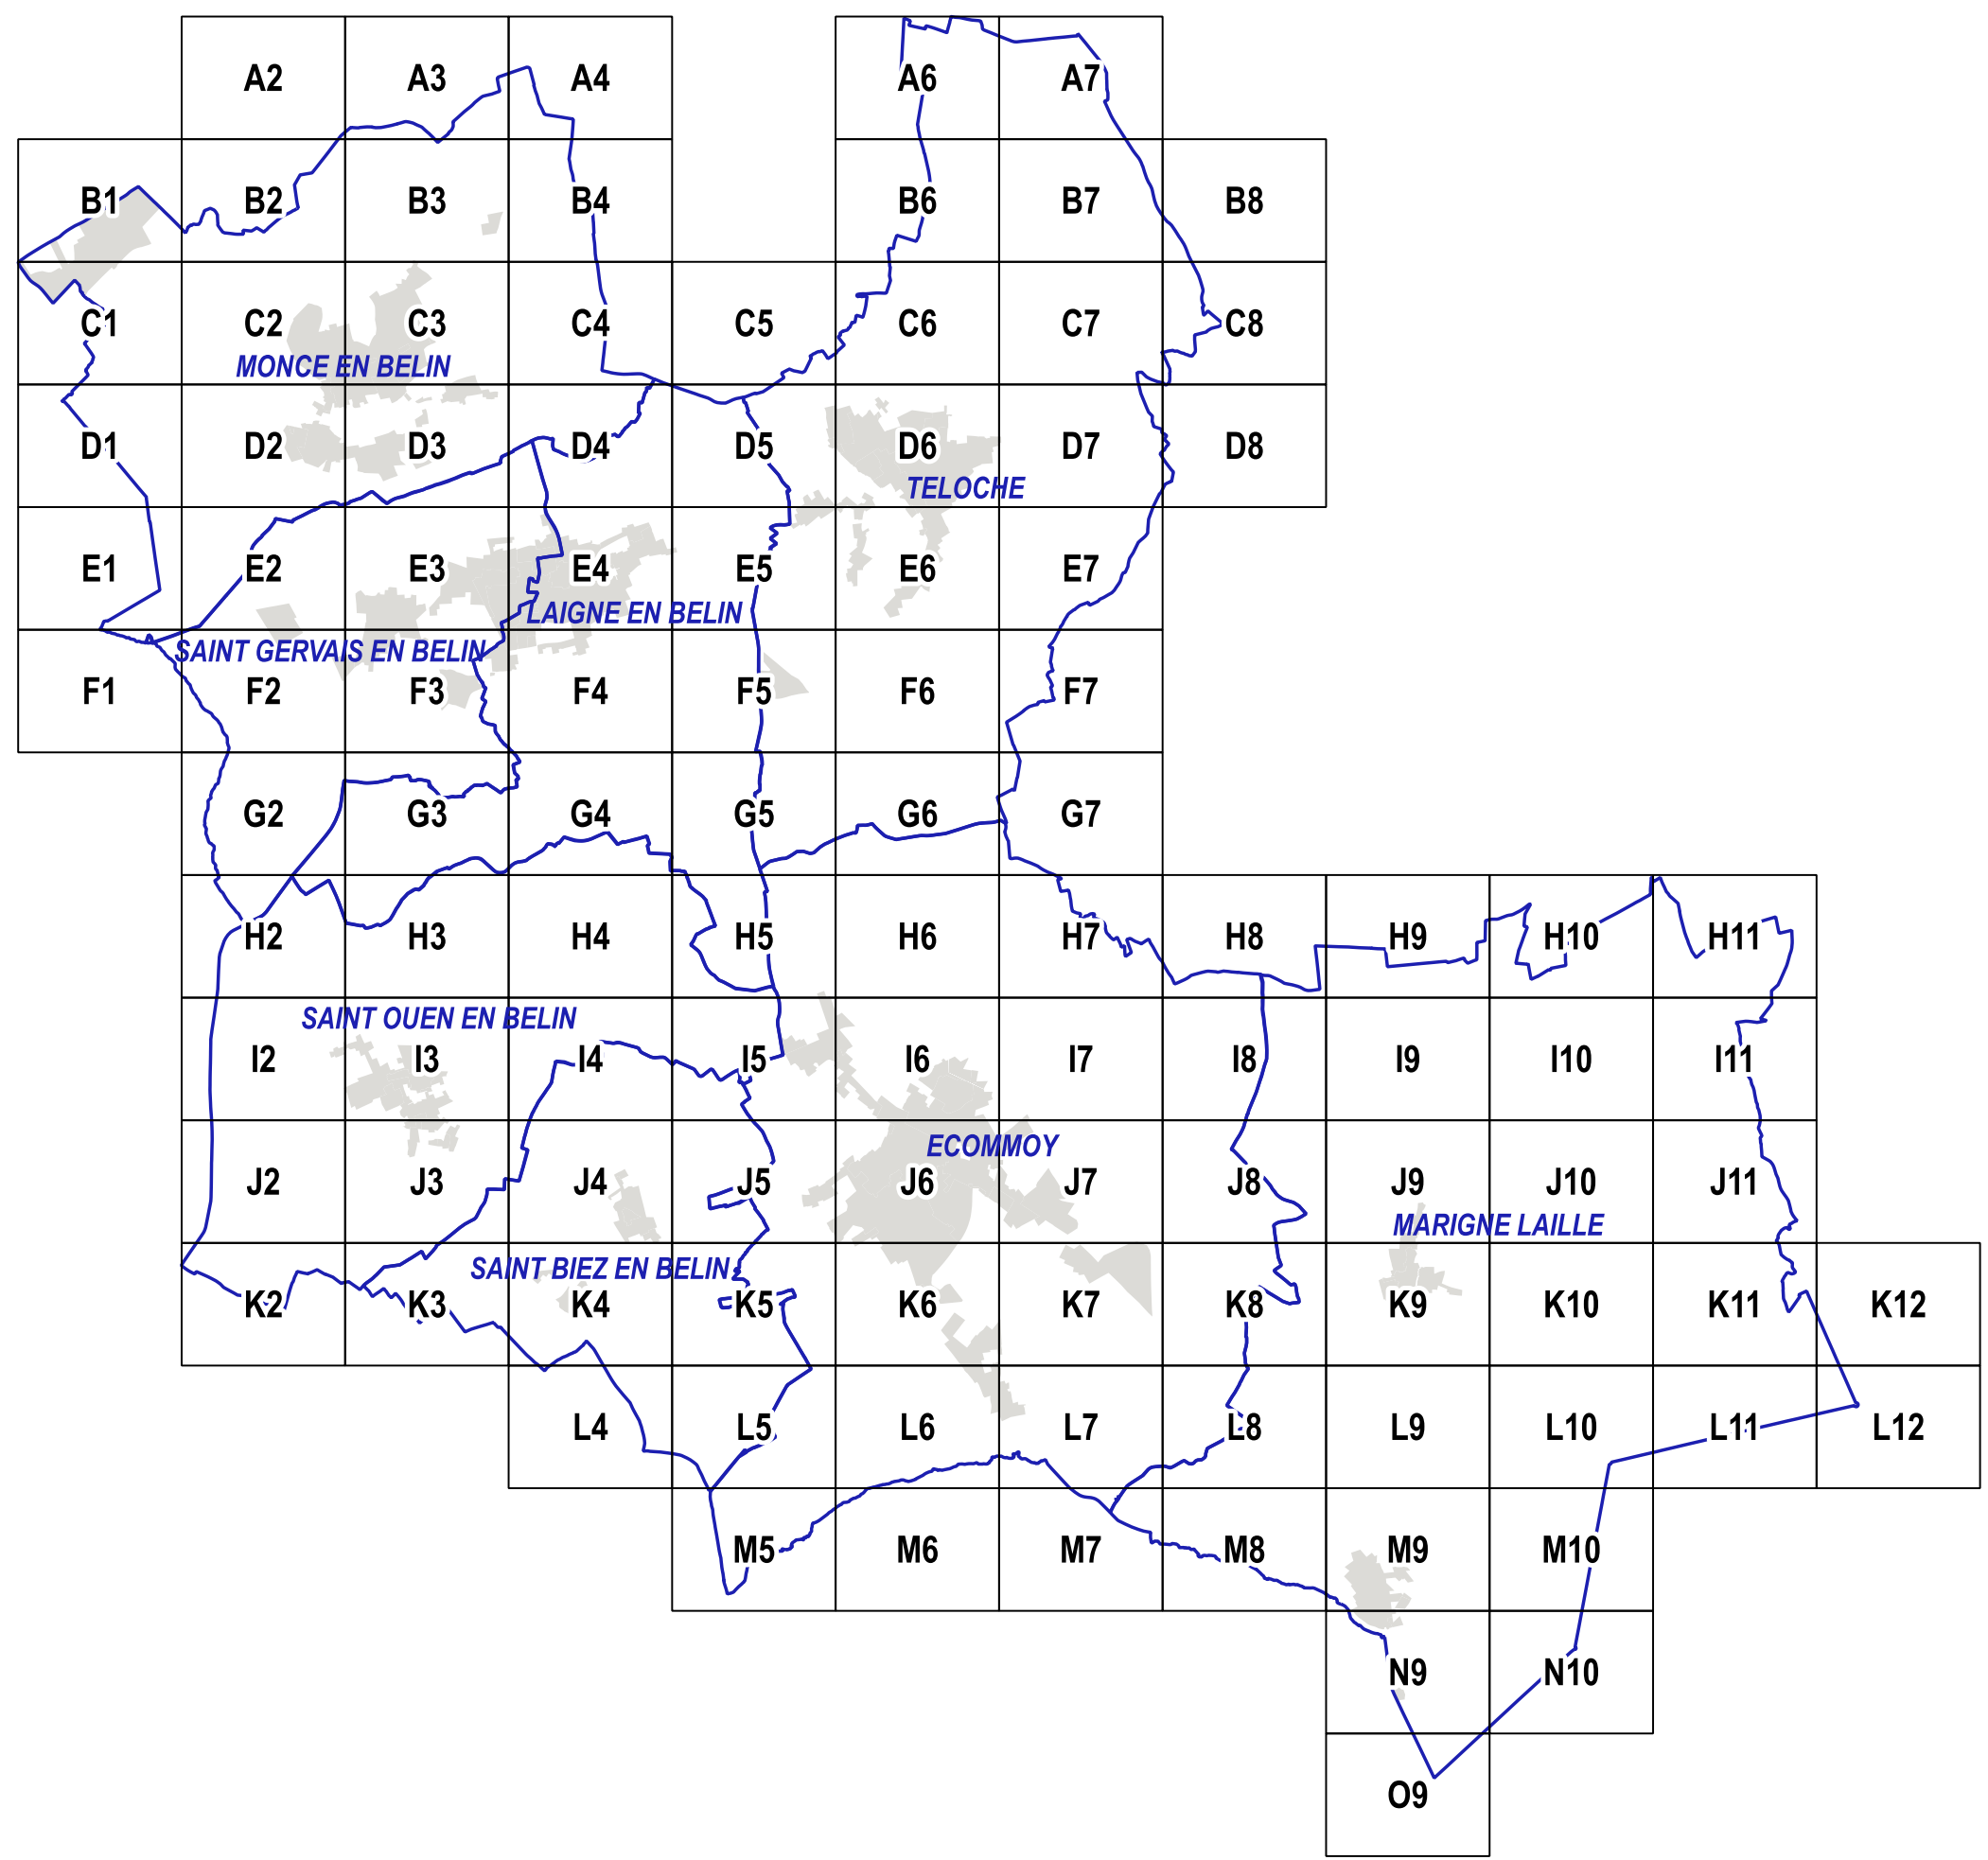

PLAN D'ASSEMBLAGE

Révisions allégées n°3 et n°4 - approbation
Décembre 2025

	UA - Zone urbanisée multifonctionnelle couvrant les structures historiques des bourgs
	UB - Zone urbanisée multifonctionnelle couvrant les secteurs d'extension récente des agglomérations
	UBa - Secteur de la zone UB non desservi par le réseau d'assainissement collectif
	UBgv - Secteur destiné à l'accueil d'un habitat adapté aux besoins des gens du voyage
	UBt - Secteur couvrant le site touristique de la Roche à Teloché et destiné à permettre son développement
	UZ - Zone urbanisée couvrant les secteurs à vocation spécifique d'activités économiques
	UZm - Secteur mixte de la Belle Etoile - route d'Arnage mêlant habitat et activités économiques
	UZc - Secteur à vocation spécifique d'activités commerciales et tertiaires
	UZi - Secteur à vocation économique soumis à un risque majeur
	UZb - Secteur destiné au développement des activités liées à l'exploitation, la gestion et la valorisation du bois
	UE - Zone urbanisée couvrant les secteurs à vocation d'équipements publics ou d'intérêt collectif
	UEt - Secteur à vocation d'équipements avec des enjeux touristiques
	UEz - Secteur à vocation d'équipements avec des enjeux économiques
	UEc - Secteur à vocation d'équipements avec des enjeux commerciaux et de services
	1AUh - Zone à urbaniser à court et moyen terme à vocation principale d'habitat
	1AUz - Zone à urbaniser à court et moyen terme à vocation d'activités économiques
	1AUzc - Secteur d'extension à vocation spécifique d'activités commerciales et tertiaires
	1AUzs - Secteur à vocation économique destiné à la création d'espaces de stationnement nécessaires à l'activité économique
	2AUh - Zone à urbaniser à long terme à vocation principale d'habitat
	2AUz - Zone à urbaniser à long terme à vocation d'activités économiques
	2AUzb - Secteur d'extension à long terme à vocation spécifique d'activités liées à l'exploitation et la valorisation du bois
	A - Zone réservée au développement des activités agricoles
	Az - Secteur destiné à permettre le développement des activités existantes en zone A
	Az2 - Secteur destiné à permettre le développement des activités forestières
	At - Secteur destiné à la prise en compte des projets à vocation touristique en zone A
	Aeq - Secteur destiné à la prise en compte des activités équestres non rattachables à l'activité agricole
	Agv2 - Secteur accueillant des résidences mobiles constituant l'habitat permanent des gens du voyage
	N - Zone naturelle couvrant les secteurs naturels et forestiers à préserver
	Nz - Secteur destiné à permettre le développement des activités existantes en zone N
	Nt - Secteur destiné à la prise en compte des projets à vocation touristique en zone N
	NL - Secteur à usage d'activités sportives ou de loisirs
	Nhip - Secteur destiné à couvrir les installations hippiques de l'hippodrome d'Ecommoy
	Ngv1 - Secteur destiné à couvrir l'aire d'accueil des gens du voyage d'Ecommoy
	Ngv2 - Secteur accueillant des résidences mobiles constituant l'habitat permanent des gens du voyage
	Net - Secteur destiné à couvrir le secteur d'équipements et touristique de la Chesnaie à Marigné-Lallé
	Nca - Secteur réservé aux activités sportives canines à St-Ouen en Belin




LEGENDE Le zonage

Révisions allégées n°3 et n°4 - approbation
Décembre 2025



Secteur soumis à une orientation d'aménagement et de programmation

La protection du patrimoine bâti, paysager et naturel

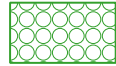

Espace Boisé Classé



Espace boisé protégé au titre de l'article L.151-23 du code de l'urbanisme



Ensemble patrimonial et paysager protégé au titre de l'article L.151-19 du code de l'urbanisme




Zone humide protégée au titre de l'article L.151-23 du code de l'urbanisme



Mare/étang protégés au titre de l'article L.151-23 du code de l'urbanisme



Bâtiment pouvant faire l'objet d'un changement de destination

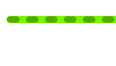

Haie protégée au titre de l'article L.151-23 du code de l'urbanisme



Arbre isolé protégé au titre de l'article L.151-19 du code de l'urbanisme




Elément bâti protégé au titre de l'article L.151-19 du code de l'urbanisme



Itinéraire protégé au titre de l'article L.151-38 du code de l'urbanisme

La prise en compte du patrimoine archéologique

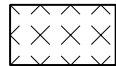

Zone de présomption de prescriptions archéologiques

Les emplacements réservés pour ouvrages publics et installations d'intérêt général



Emplacement réservé (cf. liste jointe en annexe)

Les obligations en matière de mixité sociale



Secteur soumis à certaines obligations en matière de création de logements aidés

La protection contre les risques et nuisances



Zone inondable (AZI Roule-Crotte)



Marge de recul applicable en application de l'article L.111-6 du code de l'urbanisme



Zone de nuisances sonores (distance par rapport à la chaussée)

La protection de la diversité commerciale



Périmètre de protection de la diversité commerciale au titre de l'article L.151-16 du code de l'urbanisme

Autres prescriptions et informations



Voies départementales structurantes en bordure desquelles la création d'accès est règlementée



Site d'activité agricole

N



LEGENDE
Les prescriptions
réglementaires

Révisions allégées n°3 et n°4 - approbation
Décembre 2025

TABLEAU DES EMPLACEMENTS RESERVES IDENTIFIES SUR LES DOCUMENTS GRAPHIQUES				
COMMUNE	NUMERO	VOCATION	EMPRISE	BENEFICIAIRE
ECOMMOY	1	Aménagement d'un carrefour sur la RD 338	730m²	Commune
	2	Extension du cimetière	7300m²	Commune
	3	Aménagement de la rue du Clos Renault	150m²	Commune
	4	Aménagement d'un carrefour sur la rue du Clos Renault	550m²	Commune
	5	Aménagement d'un accès au quartier de la Boissière (zone 1AUh)	1335m²	Commune
	6	Création d'une voie de desserte	900m²	Commune
	7	Création d'un accès au quartier de la Pinelle (zone 1AUh)	300m²	Commune
	8	Aménagement d'une liaison douce entre Ecommoy et Saint-Biez en Belin	3 m de largeur	Commune
	9	Elargissement de la route du Parc	3 m de largeur	Commune
	10	Création d'une jonction vers la médiathèque	250 m²	Commune
	11	Remplacement d'une conduite des eaux usées	1940m²	CC Orée de Bercé Belinois
	12	Création d'un poste de relevage	115m²	CC Orée de Bercé Belinois
LAIGNE EN BELIN	1	Elargissement d'un chemin rural	900m²	Commune
	2	Aménagement de chaussée pour sécurité	150m²	Commune
	3	Création d'un passage piétonnier	580m²	Commune
	4	Supprimé dans le cadre de la modification n°3 du PLUI		
	5	Extension du groupe scolaire	3300m²	Commune
	6	Création de voirie	400m²	Commune
	7	Elargissement de la rue de l'Oisonnière	5 m de largeur	Commune
	8	Liaison douce en site propre vers la halte TER de St Gervais	3 m de largeur	Commune
	9	Liaison douce en site propre vers la halte TER de St Gervais	3 m de largeur	Commune
	10	Extension des services médicaux	430m²	Commune
	11	Création d'un bassin-tampon des eaux pluviales et accès	6050m²	CC Orée de Bercé Belinois
MARIGNE-LAILLE	1	Maintien d'un accès au parcellaire agricole	8 m de largeur	Commune
	2	Création de voirie	6 m de largeur	Commune
	3	Création d'une liaison douce	3 m de largeur	Commune
	4	Création d'une liaison douce vers le cœur de bourg	3 m de largeur	Commune
	5	Création d'une liaison douce vers le cœur de bourg	3 m de largeur	Commune
	6	Création d'une liaison douce	3 m de largeur	Commune
	7	Elargissement de l'accès à la zone 1AUh	150 m²	Commune
	8	Création d'une liaison douce entre le bourg et le camping	3 m de largeur	Commune
MONCE EN BELIN	1	Création d'un accès à la zone 2AUh	200m²	Commune
	2	Aménagement du carrefour	180m²	Commune
	3	Aménagement d'une liaison douce	1300m²	Commune
	4	Aménagement d'une liaison douce entre Moncé-en-Belin et Saint-Gervais en Belin	3 m de largeur	Commune
	5	Elargissement de la chaussée sur le chemin des friches	85m²	Commune
SAINT-BIEZ EN BELIN	1	Création d'un accès	4,5 m de largeur	Commune
	2	Aménagement d'un terrain de sport et loisirs	1500m²	Commune
	3	Création d'un accès	1150 m²	Commune
	4	Création d'un accès	210m²	Commune
	5	Création d'un accès	990m²	Commune
	6	Aménagement d'une liaison douce	3 m de largeur	Commune
	7	Supprimé dans le cadre de la modification n°3 du PLUI		
	8	Aménagement pour écoulement de eaux pluviales	3,5 m de largeur	Commune
	9	Aménagement d'une liaison douce entre St-Biez en Belin et St-Ouen en Belin	3 m de largeur	Commune
	10	Liaison douce entre le bourg de St-Biez en Belin et Chardonneux	3 m de largeur	Commune
	11	Extension des équipements périscolaires	550m²	Commune
	12	Création d'un accès vers l'école	285m²	Commune
	13	Création d'un stationnement public	530m²	Commune
SAINT-GERVAIS EN BELIN	1	Aménagement d'une liaison douce entre Saint-Gervais en Belin et Moncé-en-Belin	3 m de largeur	Commune
	2	Elargissement du chemin de l'Audionnière	3 m de largeur	Commune
	3	Création d'un accès vers la zone 2AUh	950m²	Commune
	4	Aménagement d'une liaison vers le bourg de St Gervais en Belin	3 m de largeur	Commune
	5	Création d'une voie d'accès au parcellaire agricole	10 m de largeur	Commune
	6	Aménagement d'une liaison vers le bourg de St Gervais en Belin	3 m de largeur	Commune
	7	Création d'un accès pour desserte d'un cœur d'ilot	6 m de largeur	Commune
SAINT-OUEN EN BELIN	1	Création d'une liaison douce	3 m de largeur	Commune
	2	Création d'une liaison douce	3 m de largeur	Commune
	3	Supprimé dans le cadre de la modification n°3 du PLUI		
	4	Création d'une liaison douce	7 m de largeur	Commune
	5	Supprimé dans le cadre de la modification n°3 du PLUI		
	6	Aménagement d'une liaison douce entre St-Biez en Belin et St-Ouen en Belin	3 m de largeur	Commune
	7	Création d'un accès au parcellaire agricole	8 m de largeur	Commune
	8	Canalisation pour assainissement et création d'un chemin rural (engins agricoles)	8 m de largeur	Commune
	9	Liaison cyclable en site propre vers la halte TER de St Gervais	3 m de largeur	Commune
	10	Création d'un accès automobile à la zone 1AUh	720 m²	Commune
TELOCHE	1	Liaison entre la rue du 8 mai et l'arrière de la salle des fêtes	130m²	Commune
	2	Aménagement public d'un terrain derrière la salle des fêtes	450m²	Commune
	3	Création d'un cheminement doux	3 m de largeur	Commune
	4	Aménagement de carrefour	20m²	Commune
	5	Supprimé dans le cadre de la modification n°1 du PLUI		
	6	Aménagement de carrefour	90m²	Commune
	7	Elargissement de la rue du Sicot	3 m de largeur	Commune
	8	Création d'une voie entre la résidence de l'Amilié et la rue des Alouettes	3 m de largeur	Commune
	9	Supprimé dans le cadre de la modification n°1 du PLUI		
	10	Création d'une liaison douce	3 m de largeur	Commune
	11	Aménagement d'une liaison douce le long du Rhonne	5 m de largeur	Commune
	12	Aménagement d'une liaison douce le long du Rhonne	5 m de largeur	Commune
	13	Aménagement de l'intersection rue de l'Arche - rue de la Croix de Pierre	1035m²	Commune
	14	Création d'une liaison douce	2 m de largeur	Commune
	15	Aménagement de voirie	3 m de largeur	Commune
	16	Aménagement de voirie pour liaison douce	3 m de largeur	Commune
	17	Aménagement d'un bassin de rétention des eaux pluviales	5400m²	Commune
	18	Elargissement du chemin de la Roche	500m²	Commune
	19	Création d'une liaison douce	3 m de largeur	Commune
	20	Aménagement de pistes cyclables vers Mulsanne	Largeur variable	Commune
	21	Création d'une liaison douce	3 m de largeur	Commune

N

LEGENDE

Les emplacements réservés

Révisions allégées n°3 et n°4 - approbation

Décembre 2025


A2


DOCUMENTS GRAPHIQUES

Echelle : 1/5000

Révisions allégées n°3 et n°4 - approbation

Décembre 2025

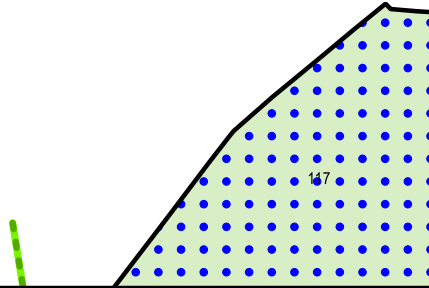

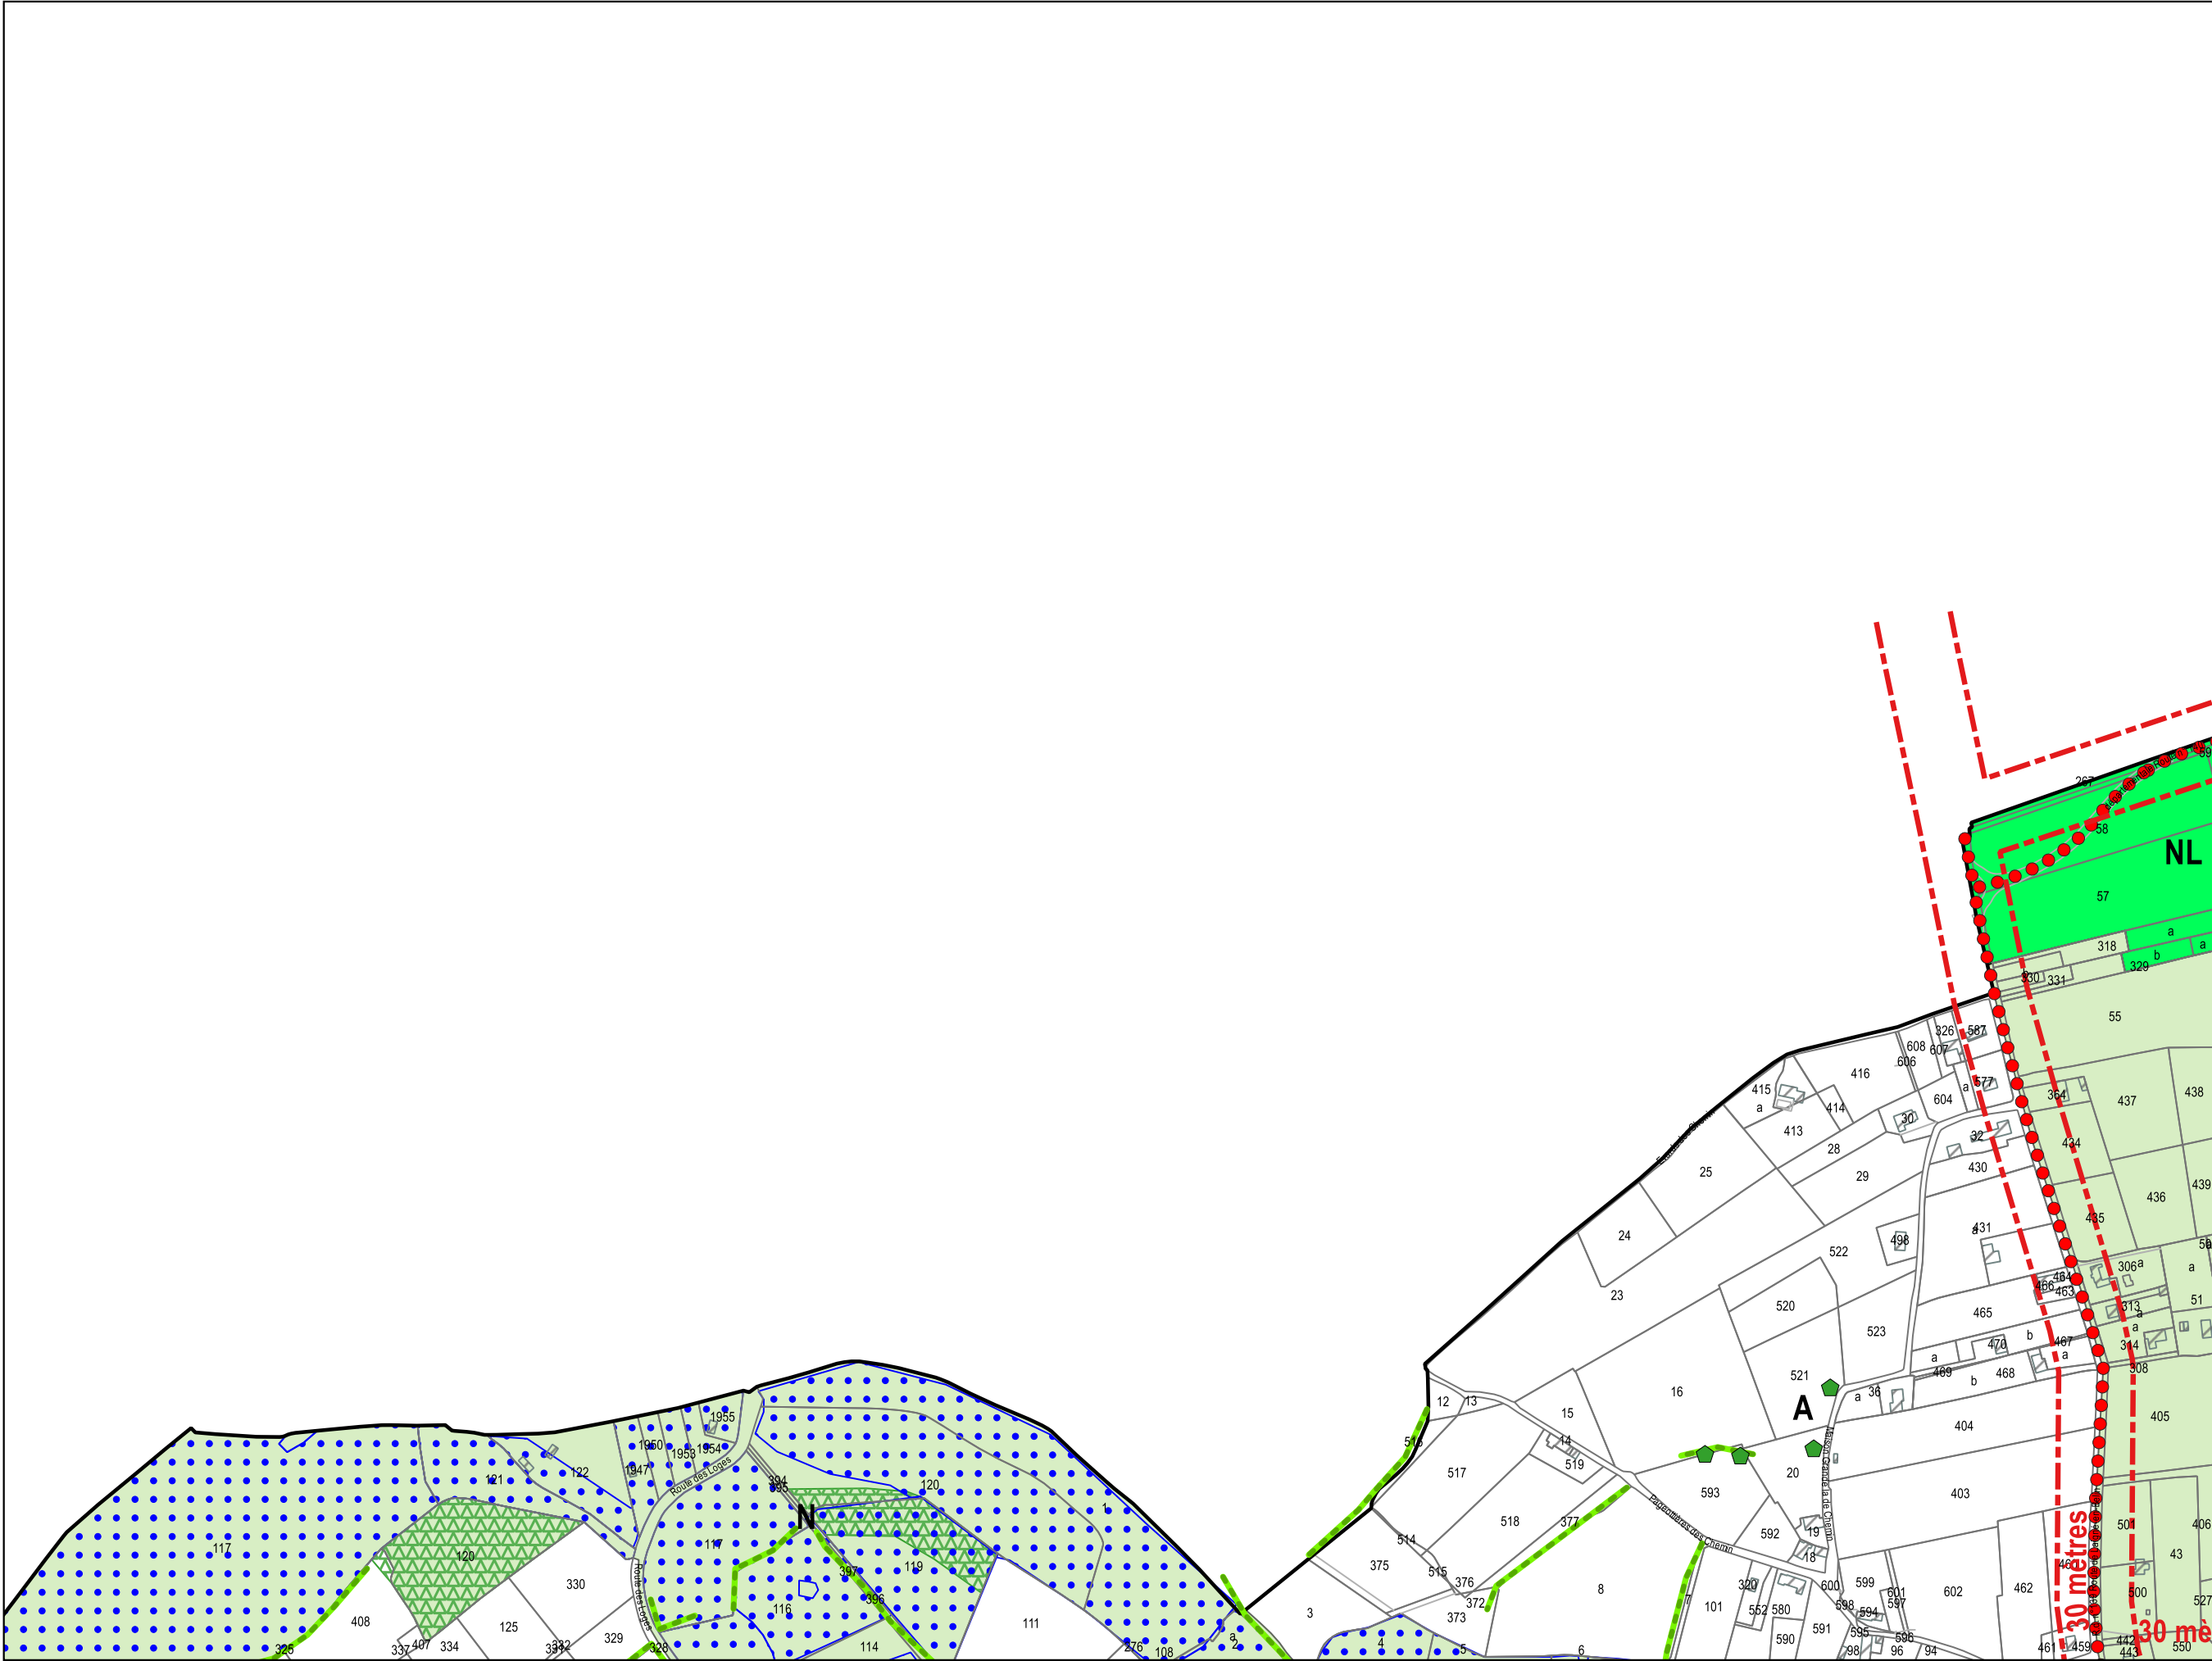


A3


DOCUMENTS GRAPHIQUES

Echelle : 1/5000

Révisions allégées n°3 et n°4 - approbation
Décembre 2025



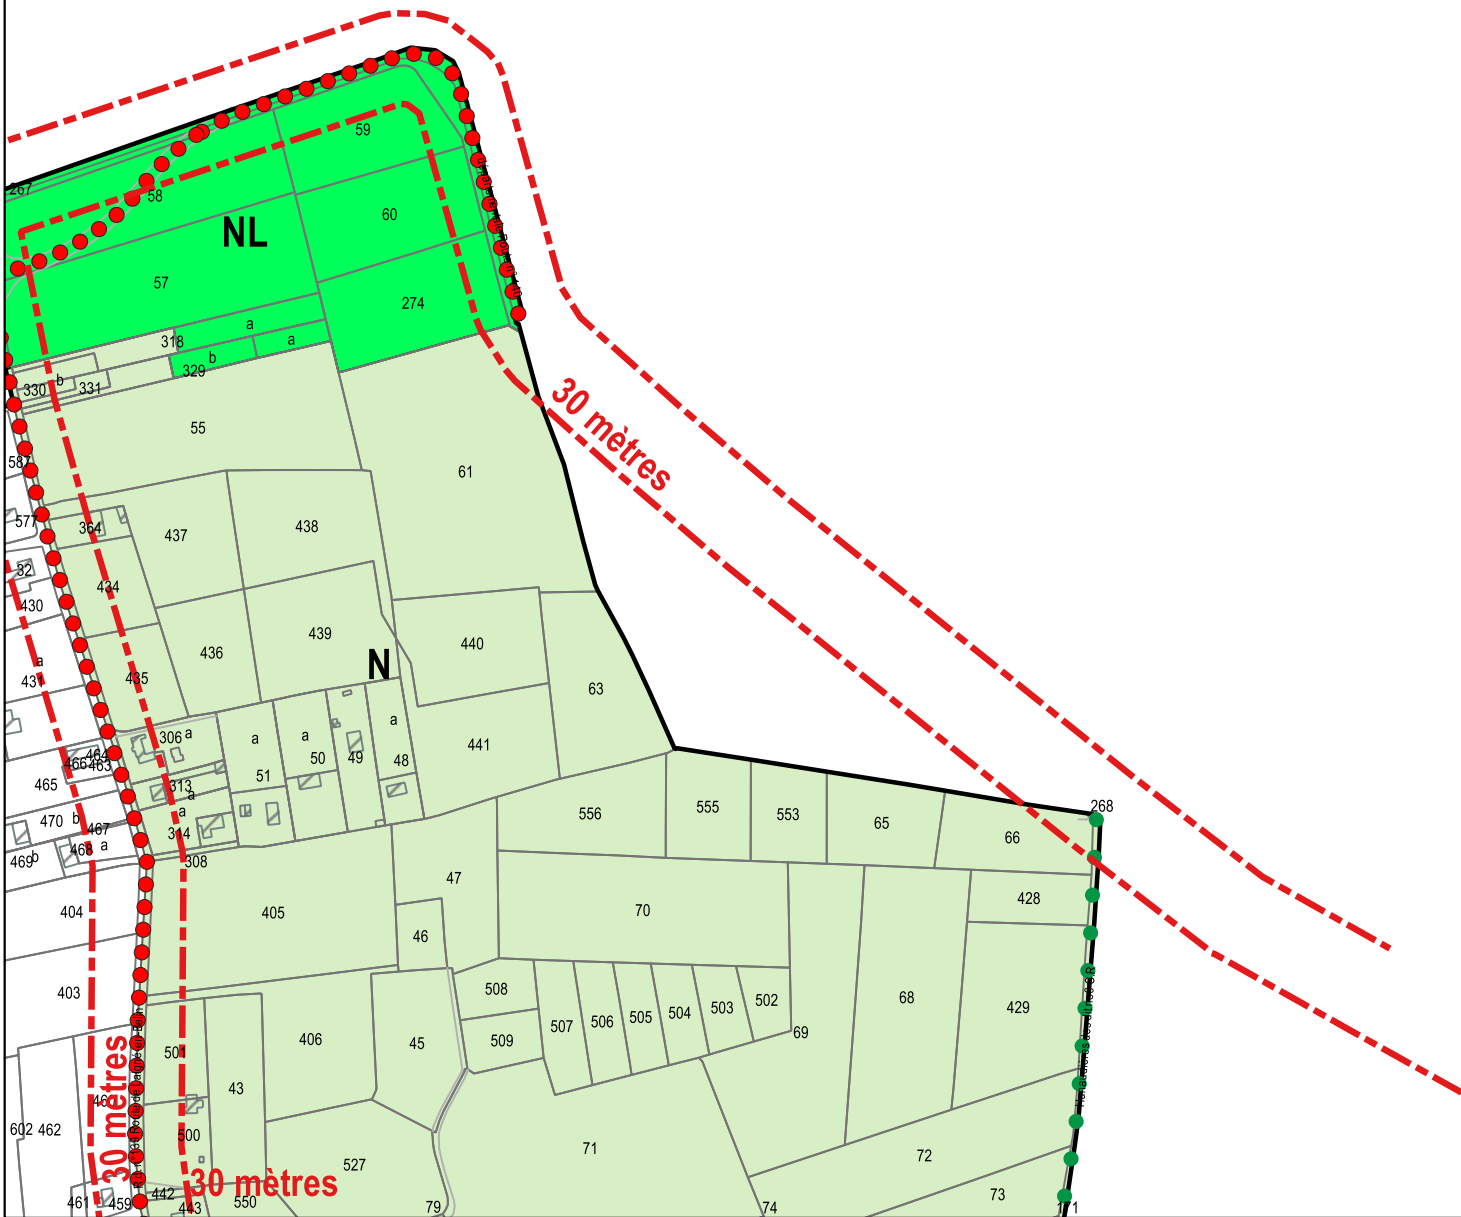

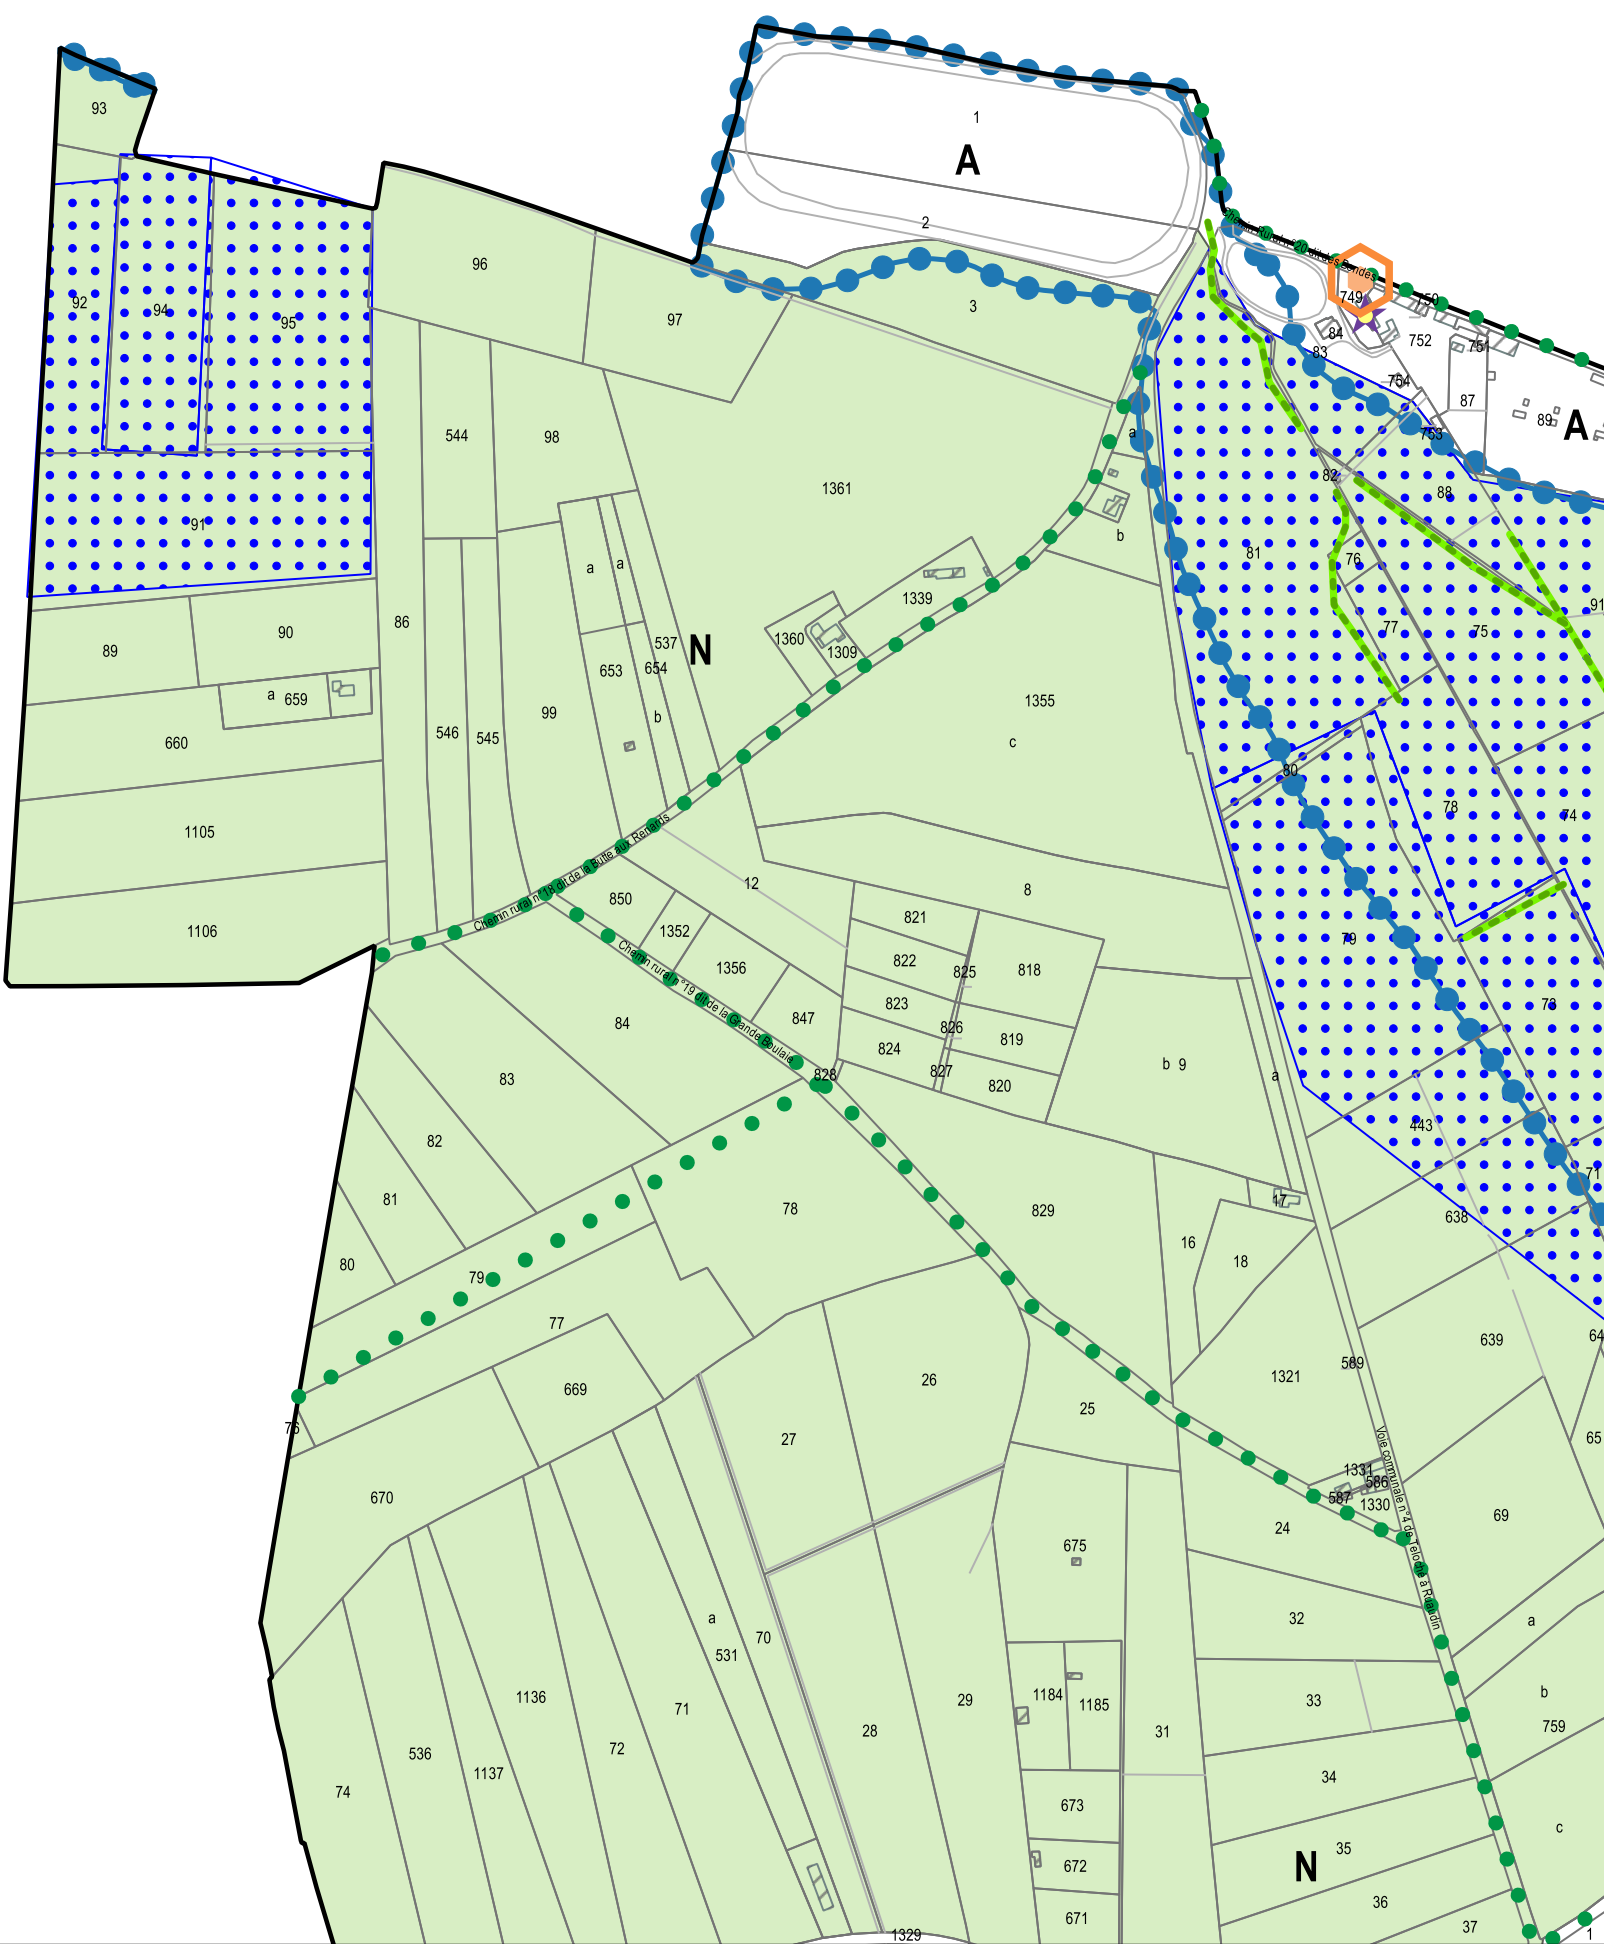


A6

DOCUMENTS GRAPHIQUES

Echelle : 1/5000

Révisions allégées n°3 et n°4 - approbation
Décembre 2025



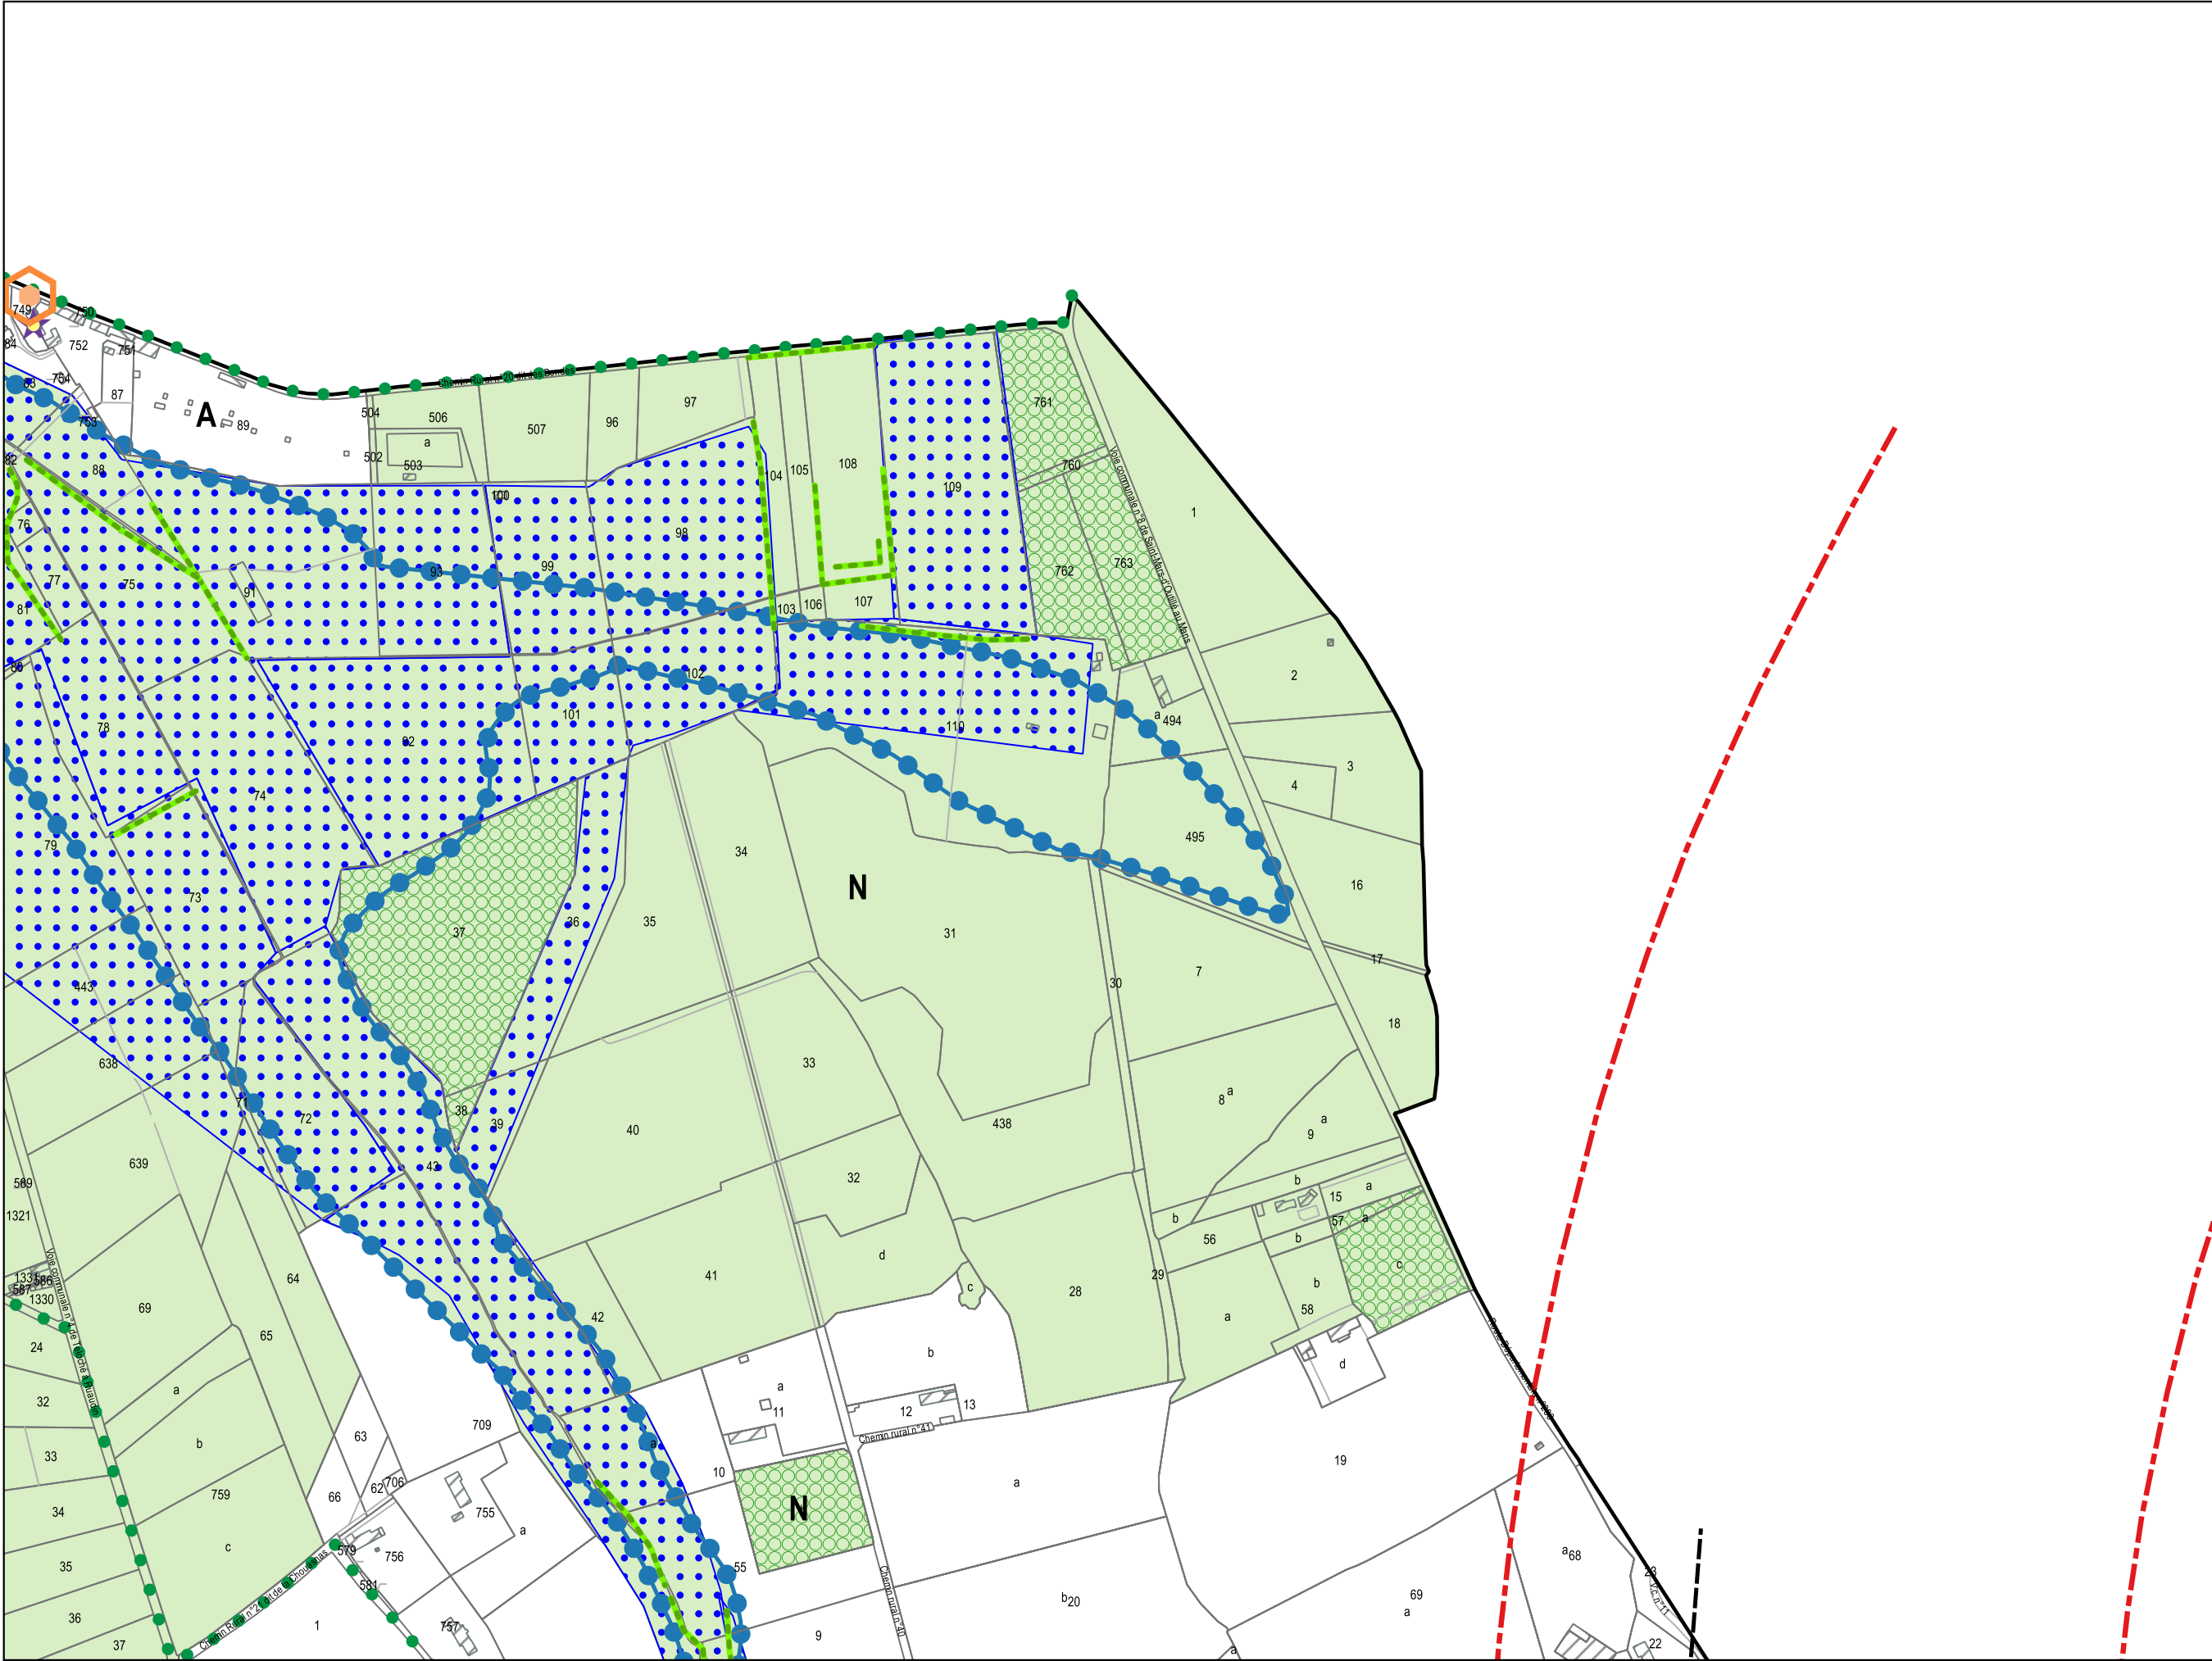


DOCUMENTS GRAPHIQUES


Echelle : 1/5000

Révisions allégées n°3 et n°4 - approbation

Décembre 2025

A7

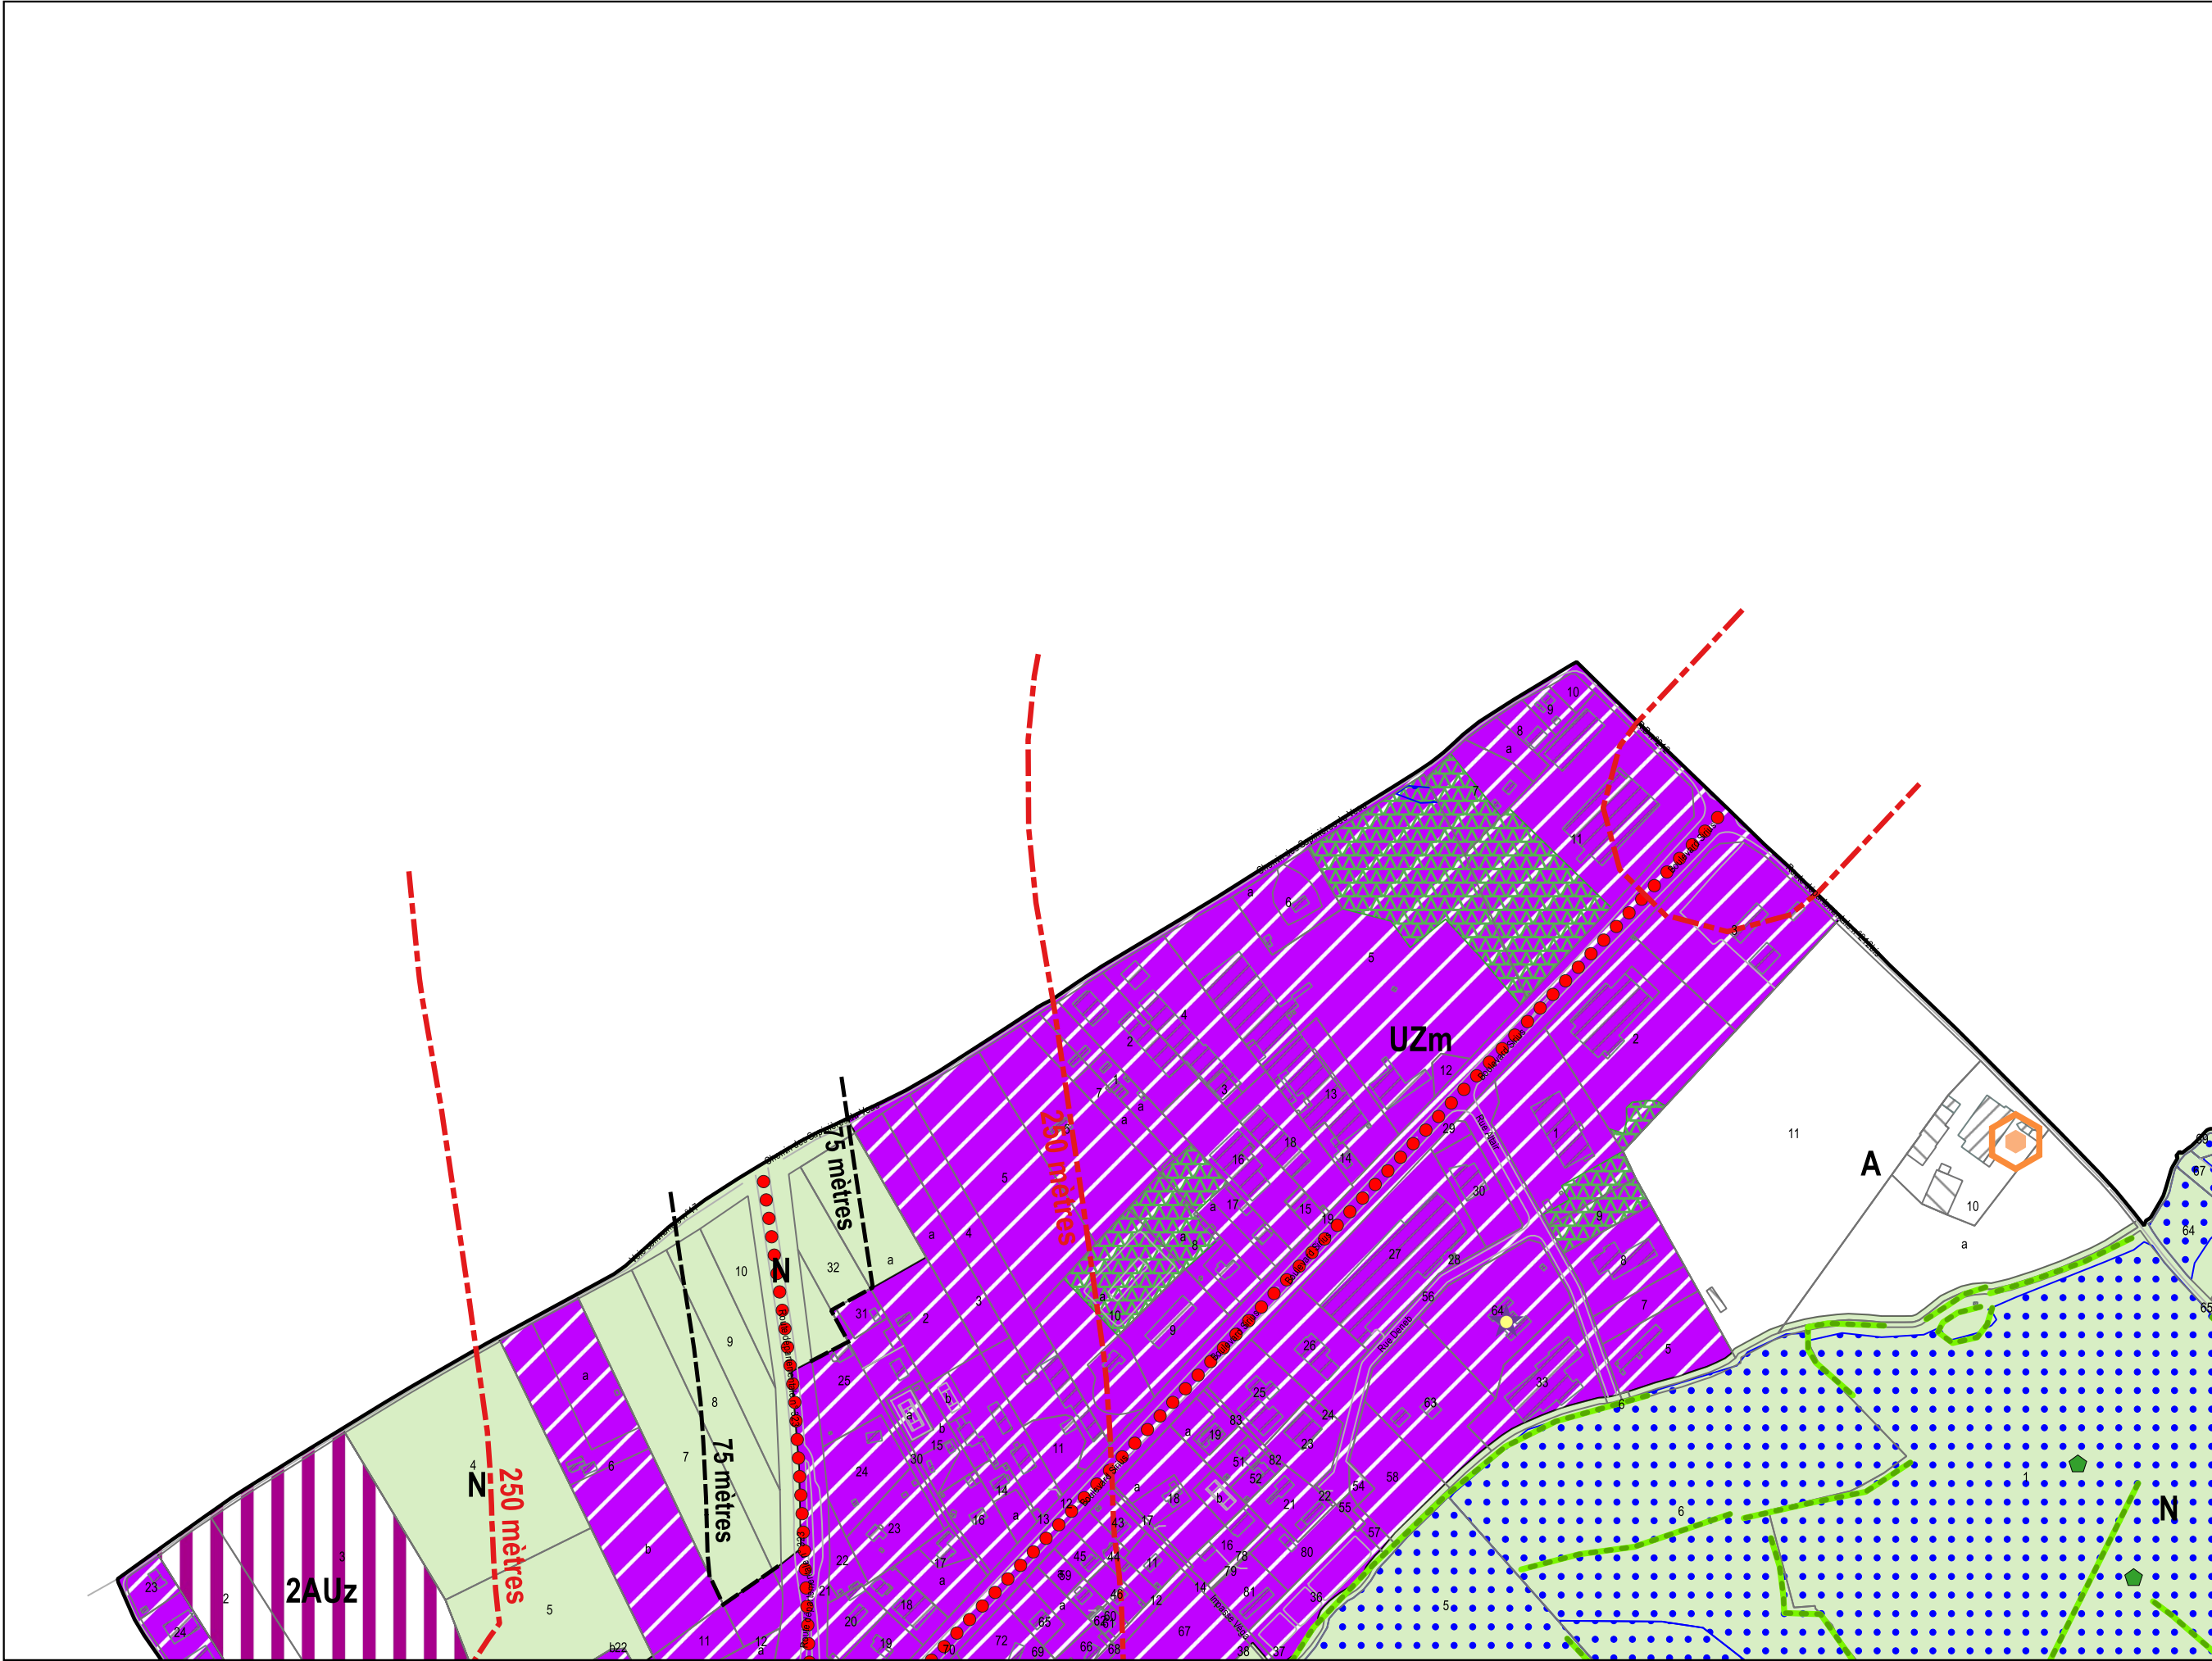

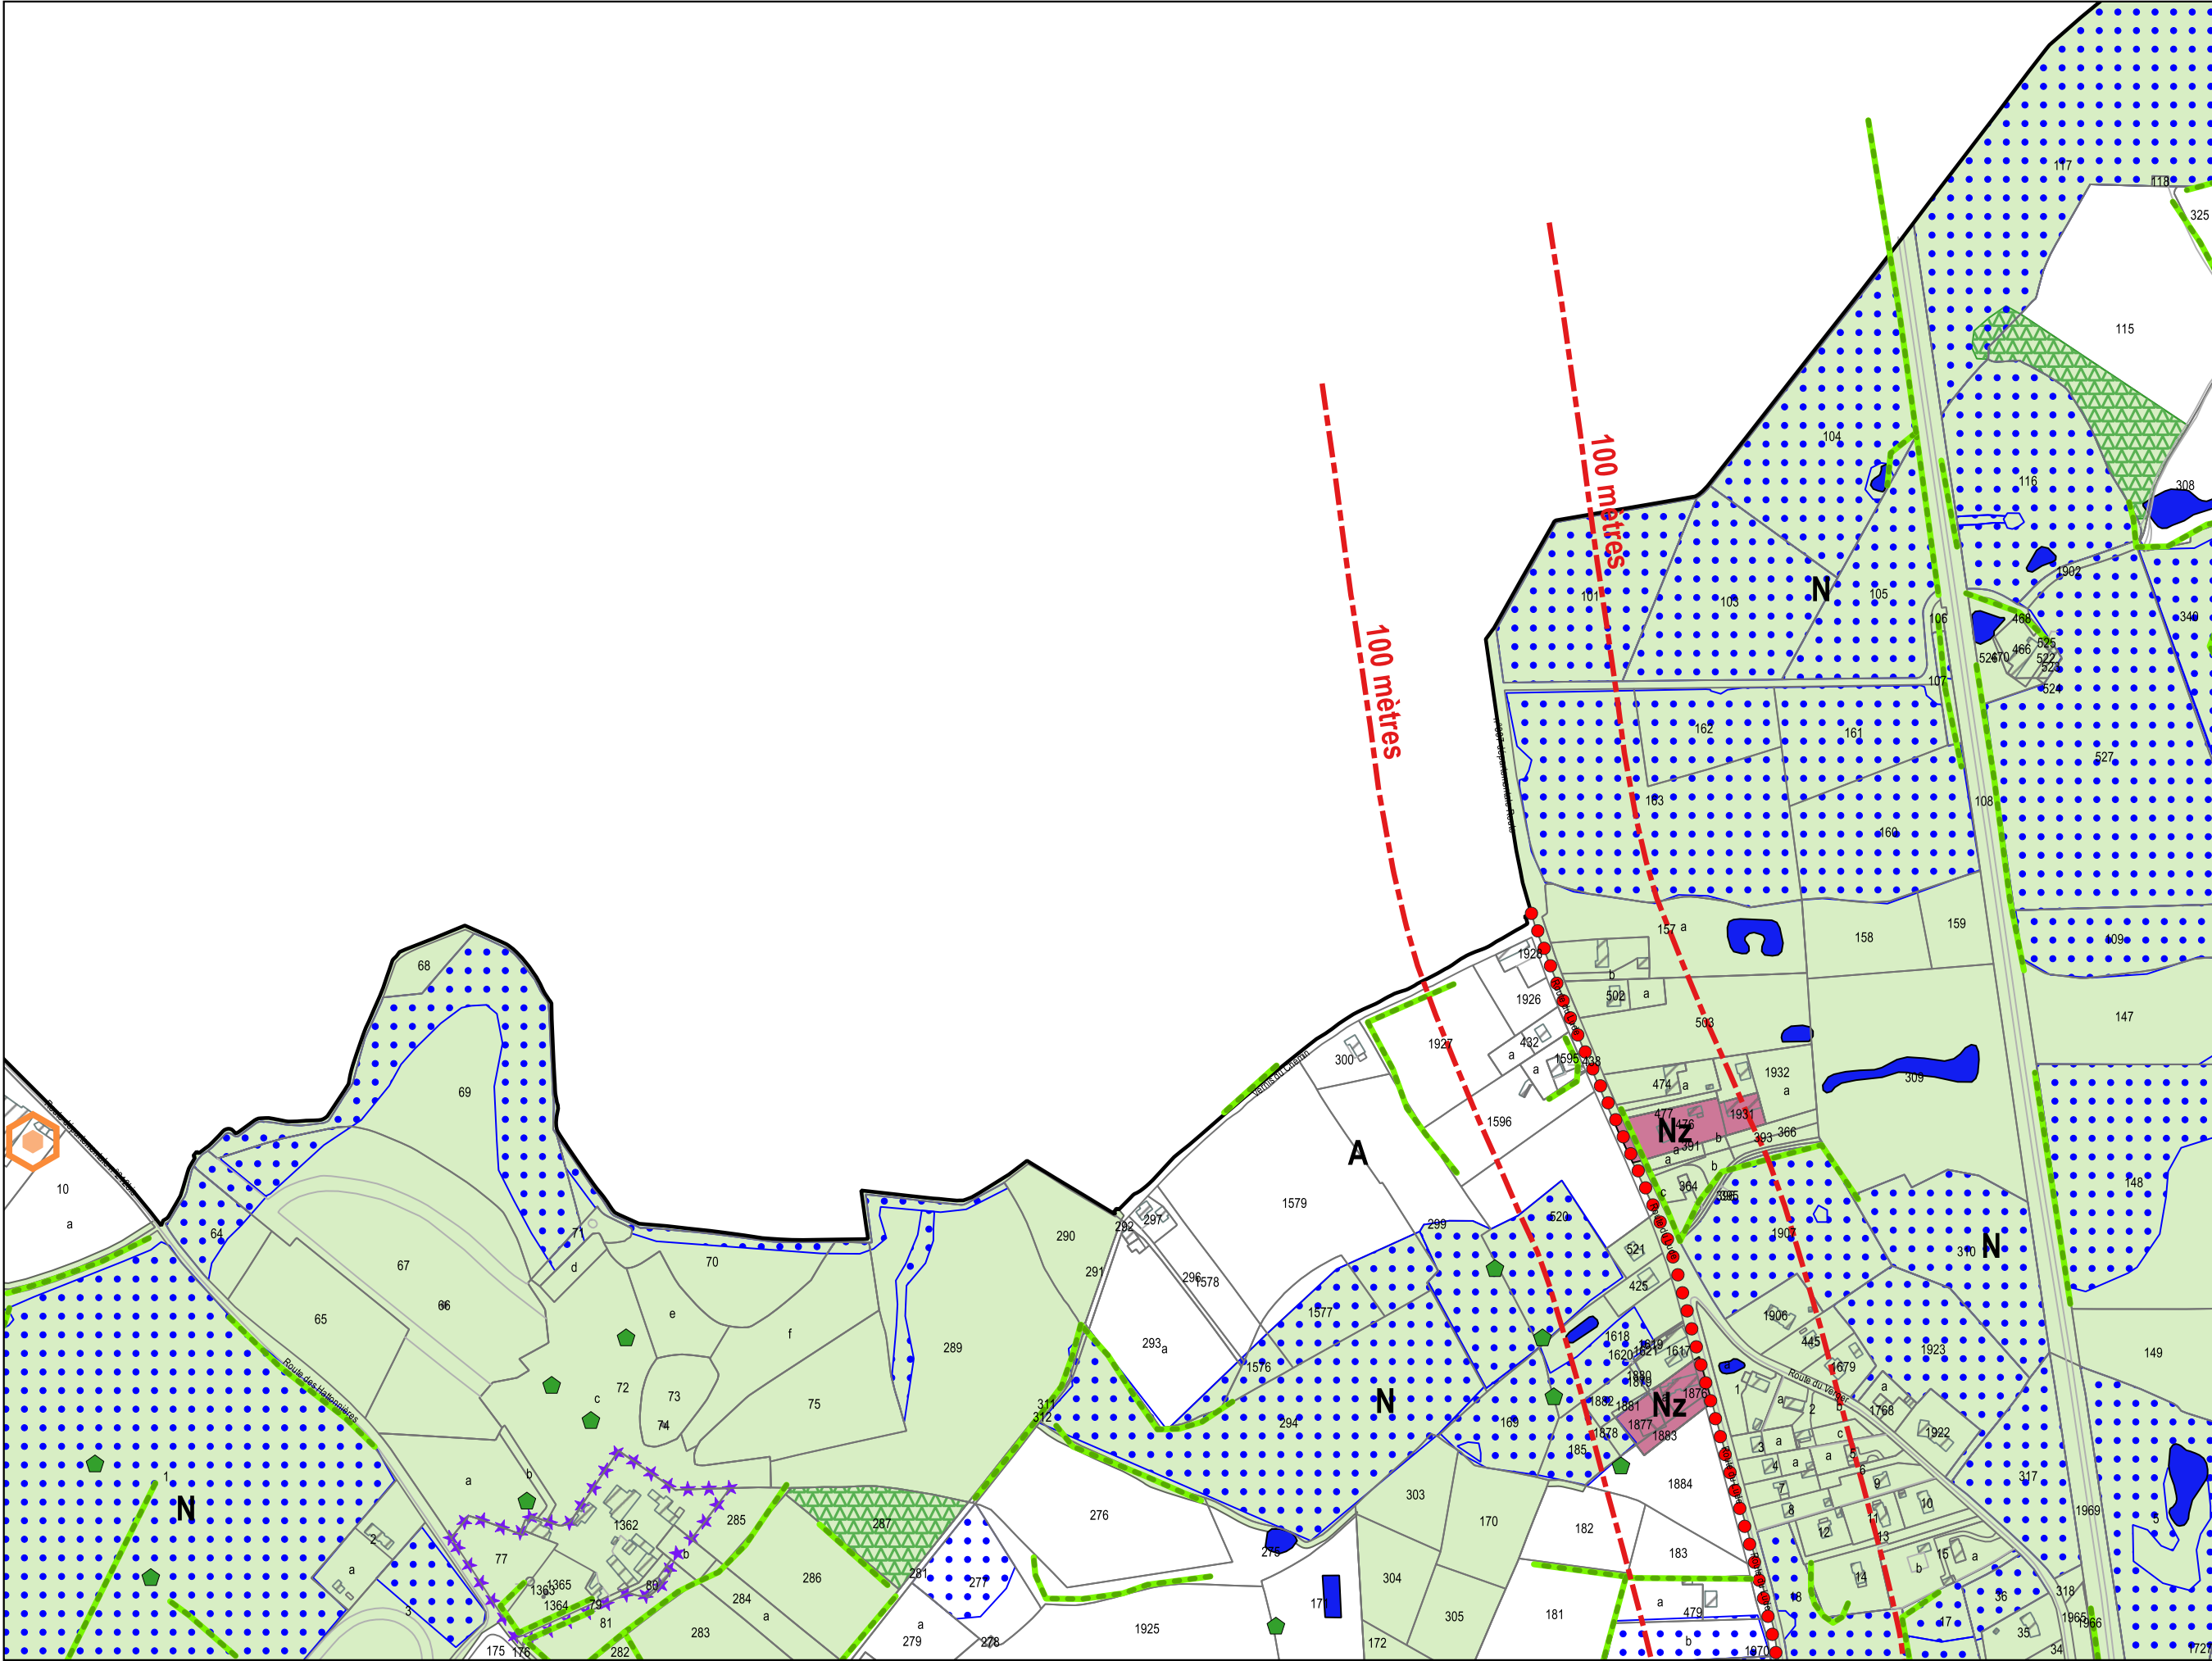

B2


DOCUMENTS GRAPHIQUES

Echelle : 1/5000

Révisions allégées n°3 et n°4 - approbation

Décembre 2025



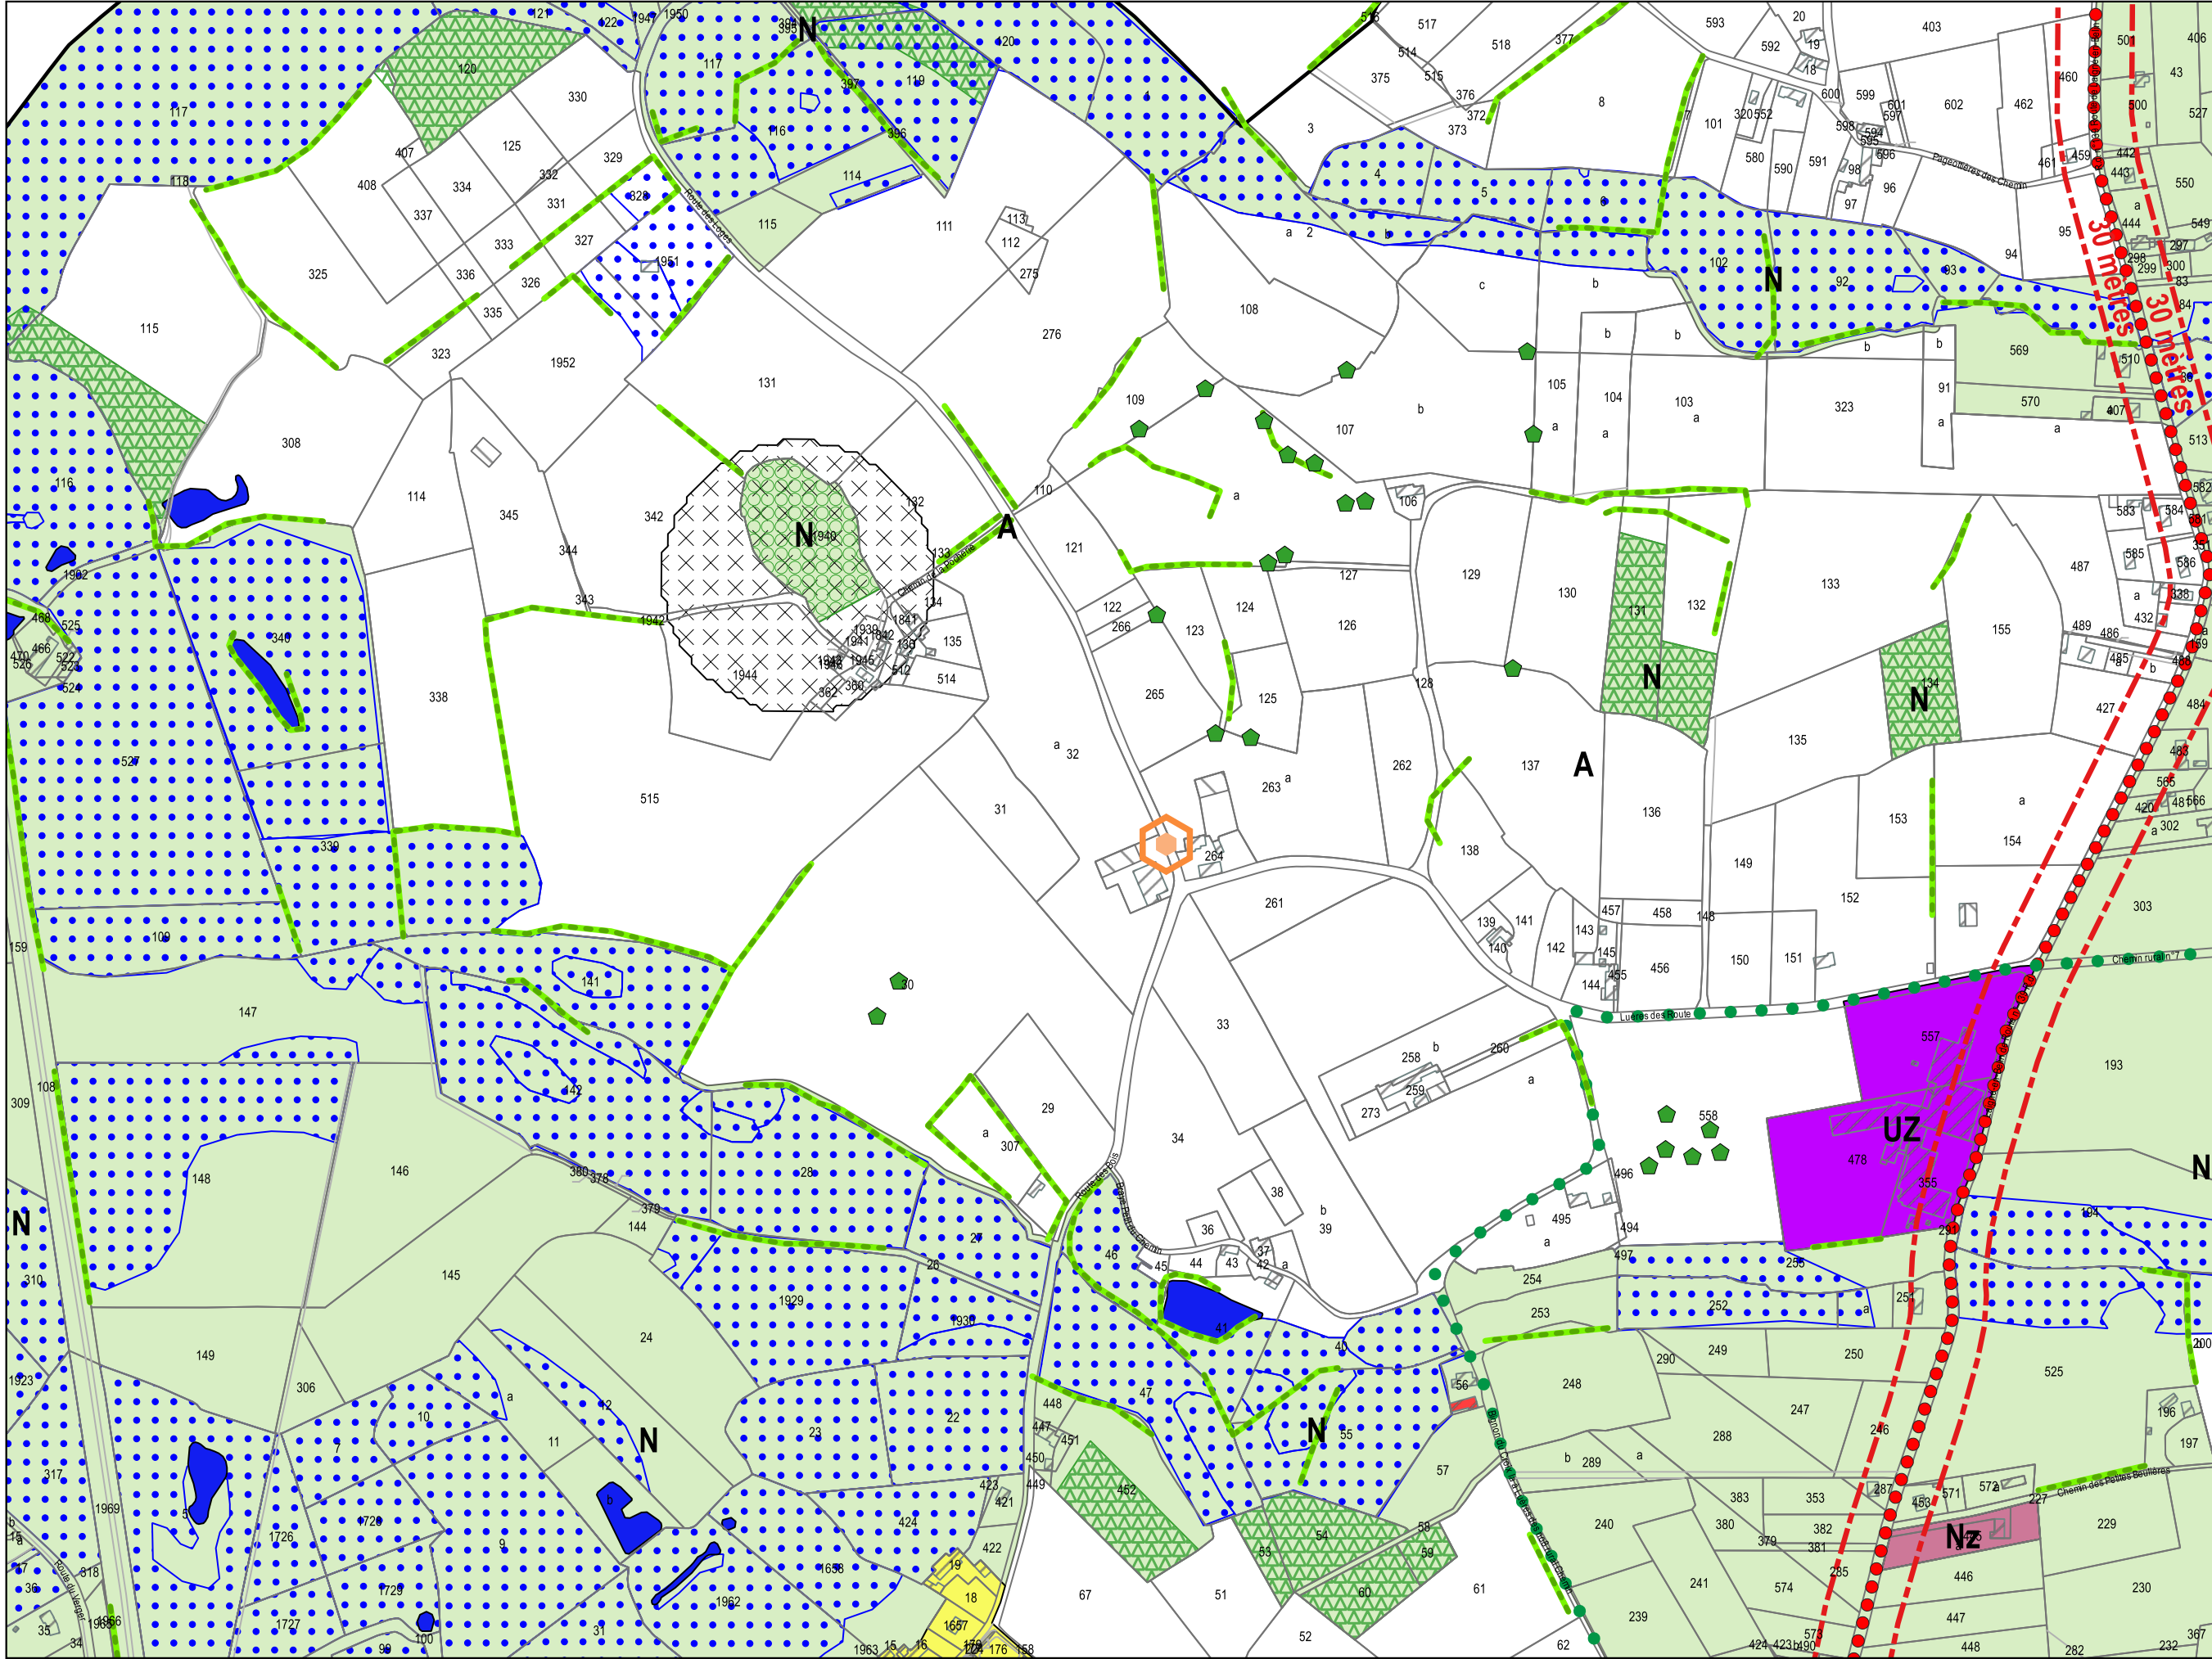

B3


DOCUMENTS GRAPHIQUES

Echelle : 1/5000

Révisions allégées n°3 et n°4 - approbation

Décembre 2025



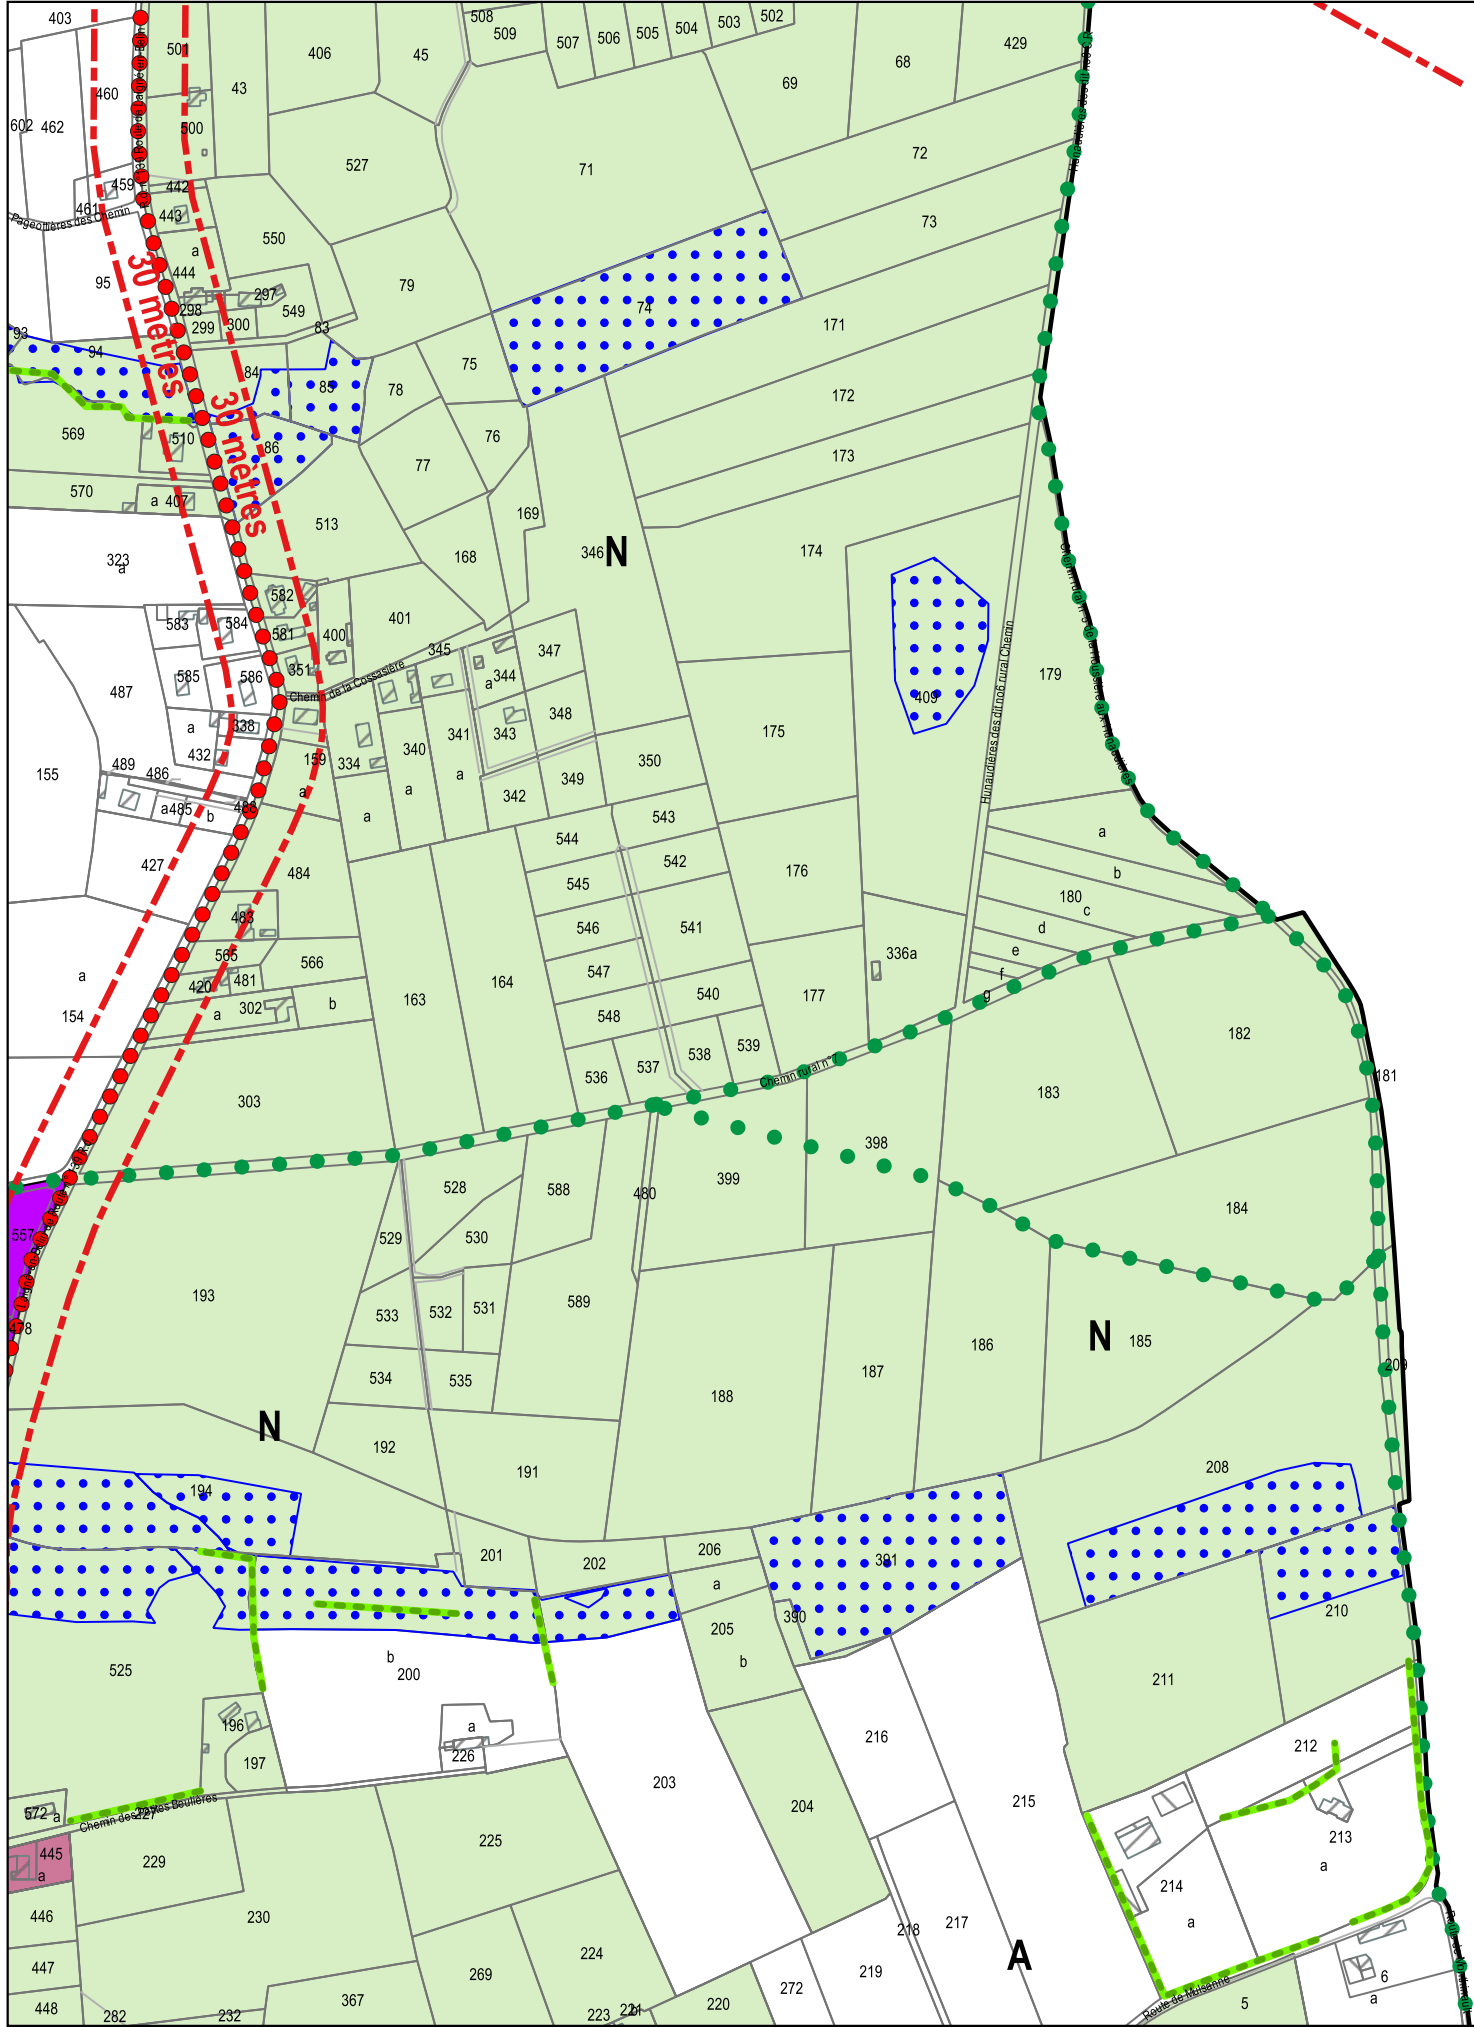


B4

DOCUMENTS GRAPHIQUES

Echelle : 1/5000

Révisions allégées n°3 et n°4 - approbation
Décembre 2025



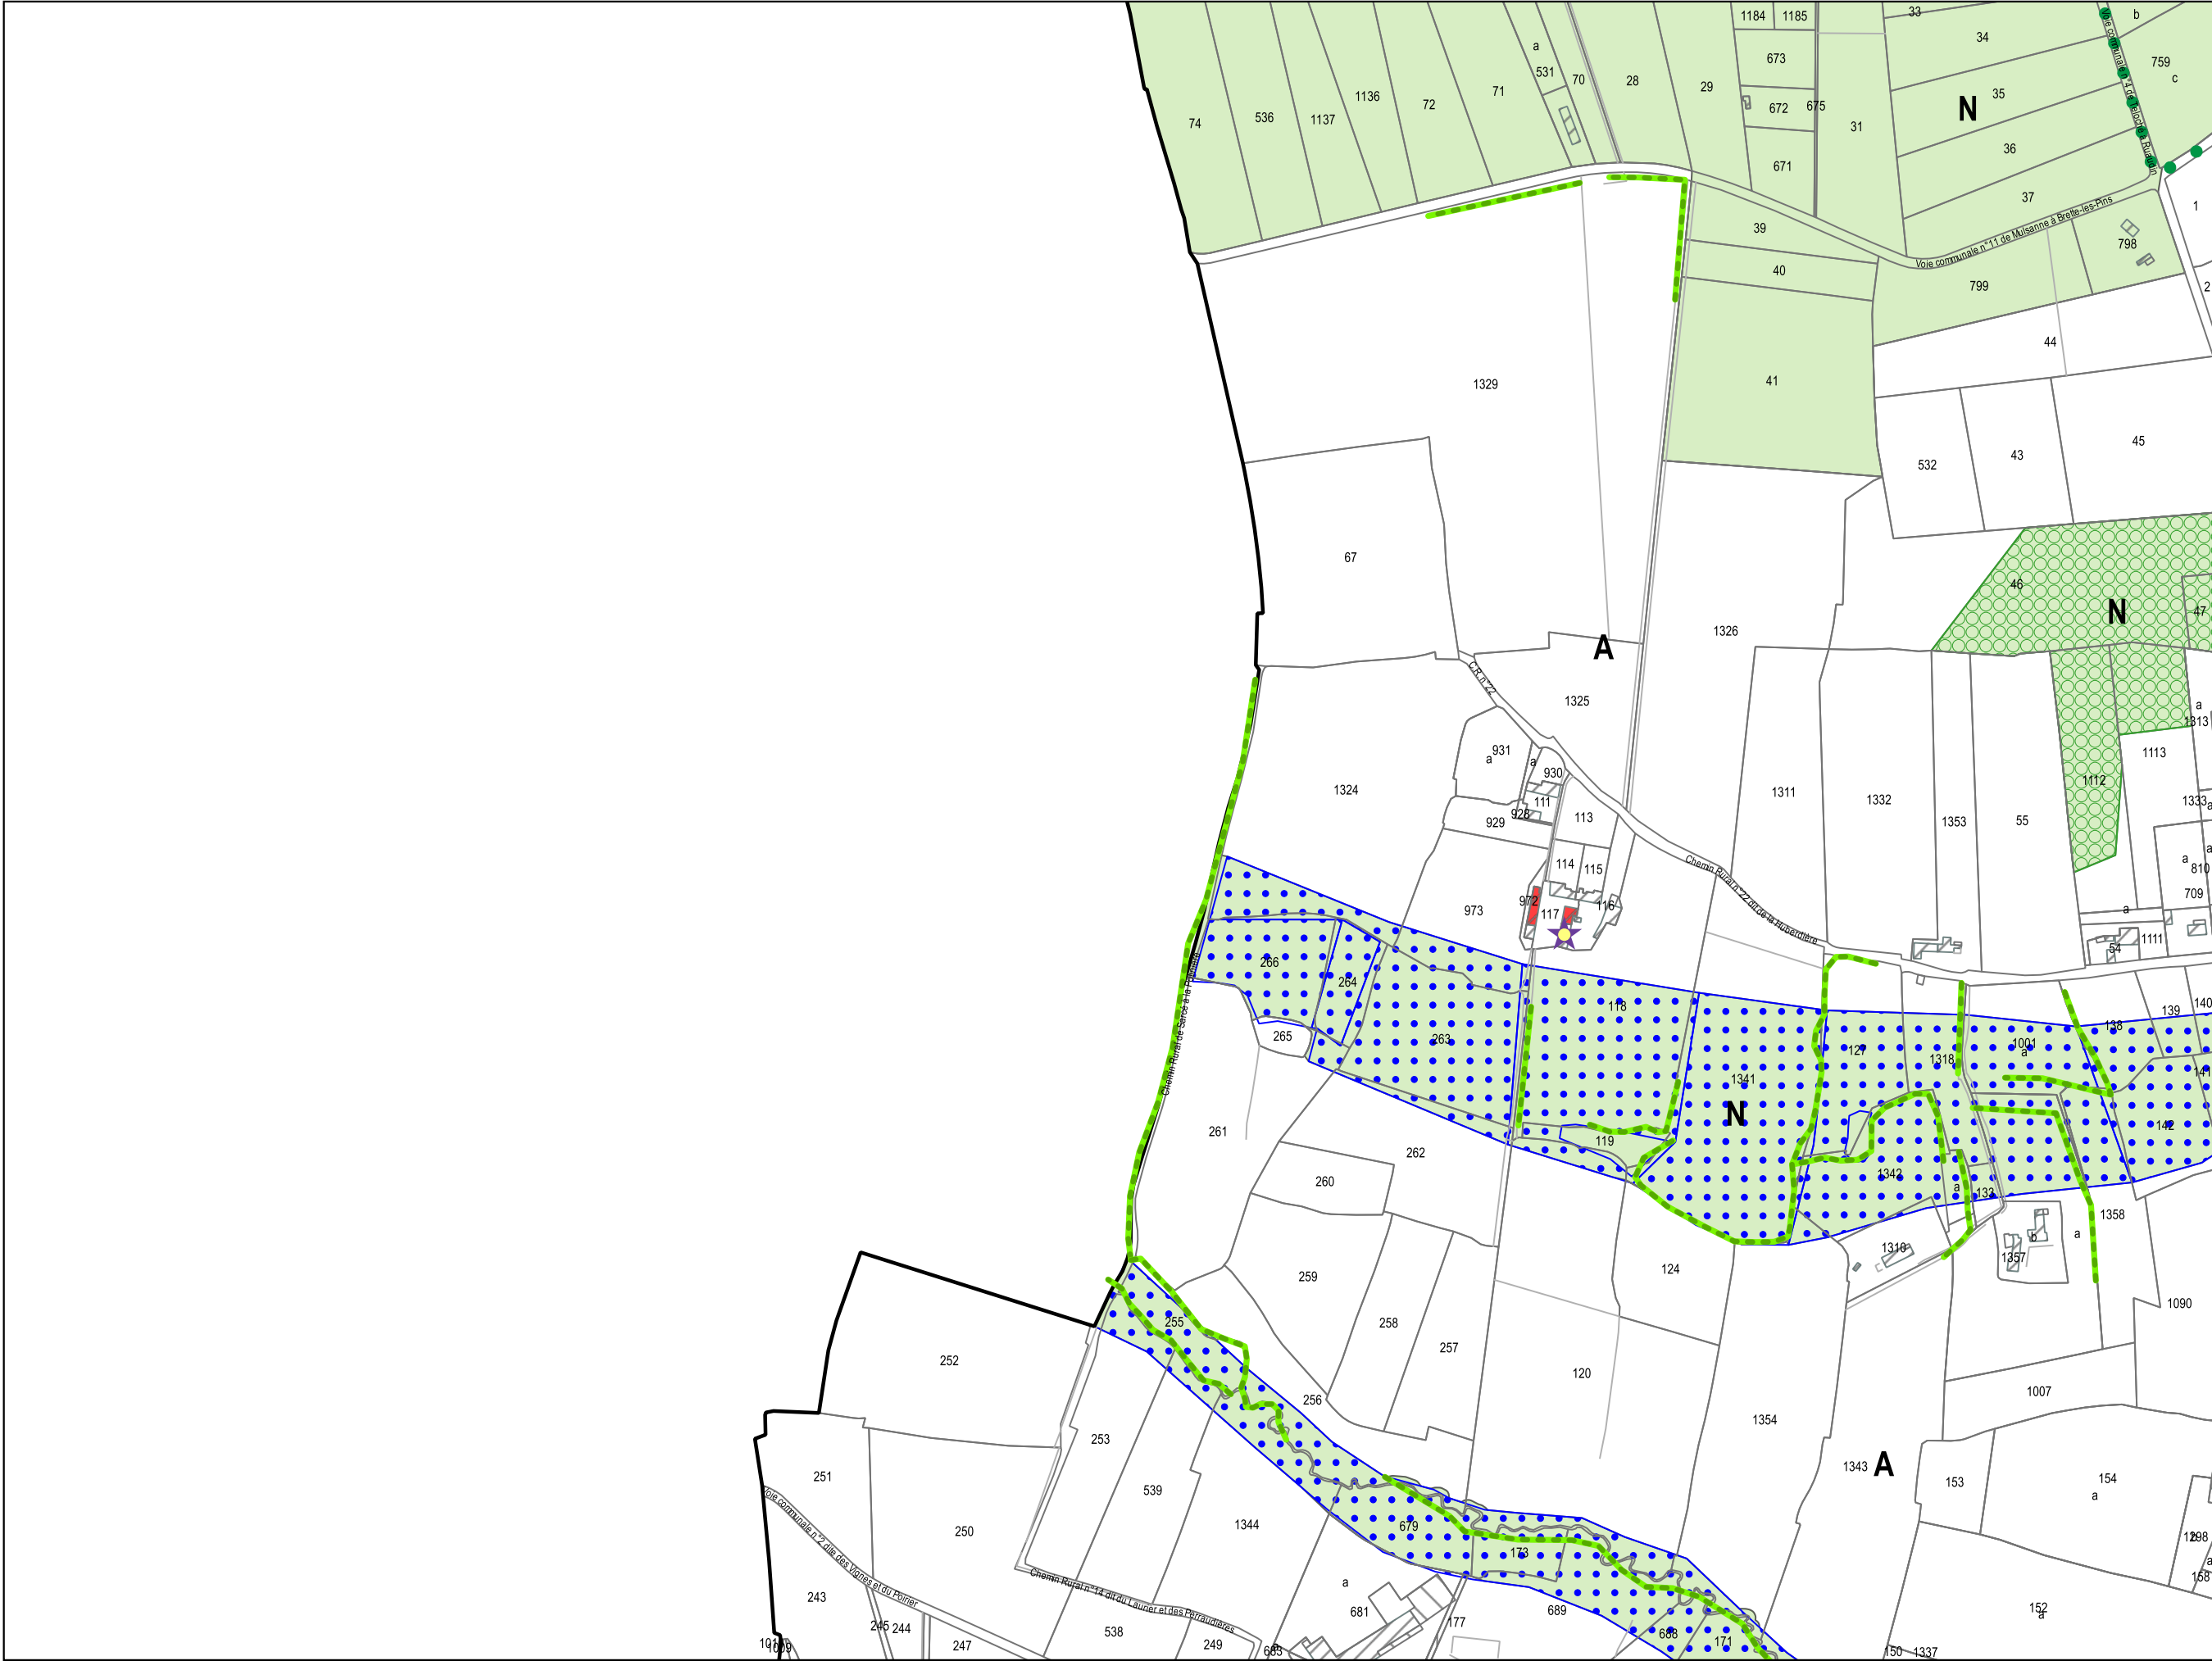

B6

DOCUMENTS GRAPHIQUES

Révisions allégées n°3 et n°4 - approbation

Décembre 2025

N

Echelle : 1/5000

B7


DOCUMENTS GRAPHIQUES

Echelle : 1/5000

Révisions allégées n°3 et n°4 - approbation

Décembre 2025



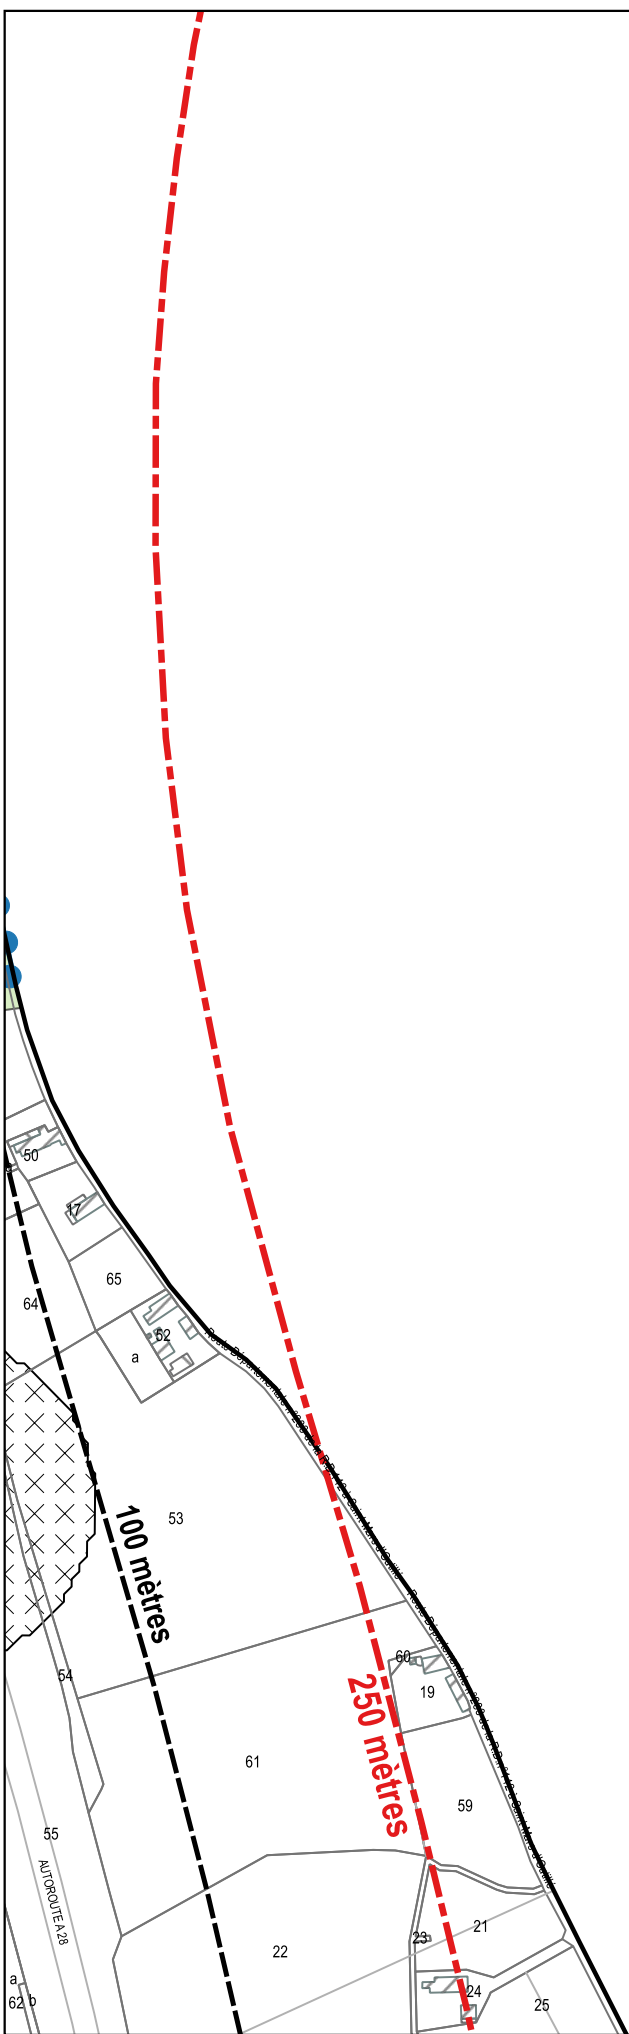


DOCUMENTS GRAPHIQUES

Echelle : 1/5000

Révisions allégées n°3 et n°4 - approbation
Décembre 2025

B8

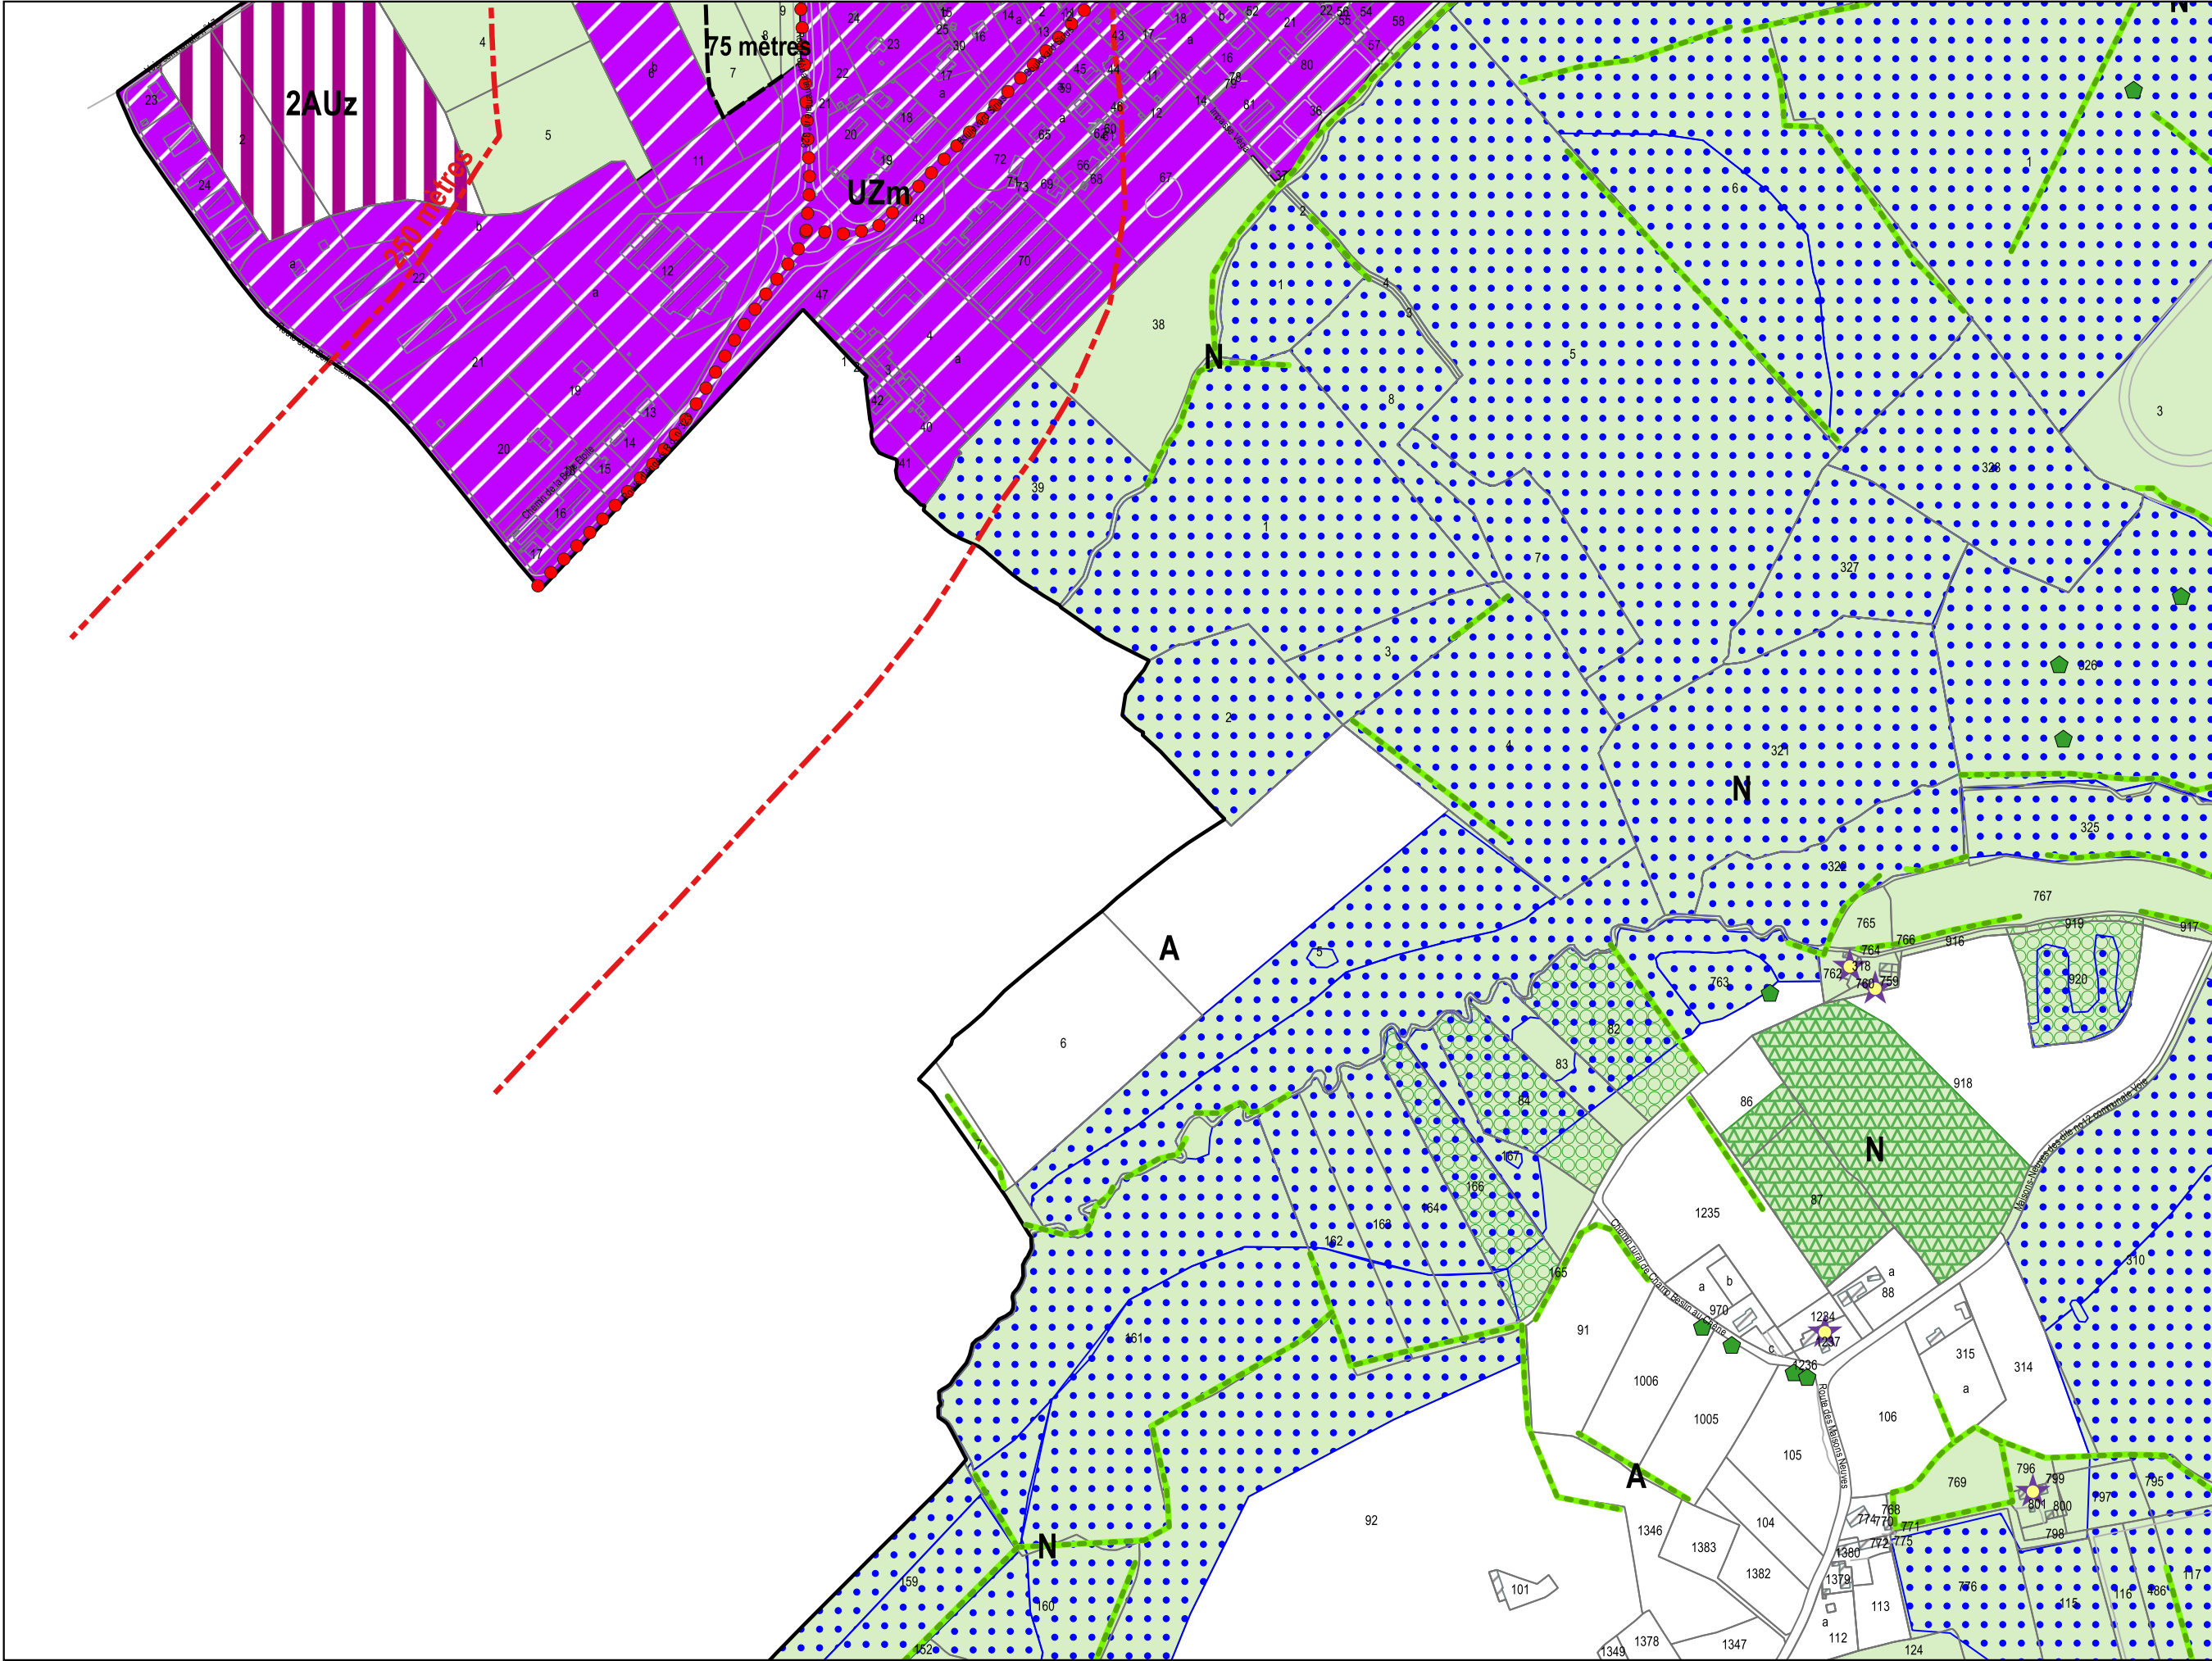

C1

DOCUMENTS GRAPHIQUES

Echelle : 1/5000

Révisions allégées n°3 et n°4 - approbation

Décembre 2025




C2


DOCUMENTS GRAPHIQUES

Echelle : 1/5000

Révisions allégées n°3 et n°4 - approbation

Décembre 2025

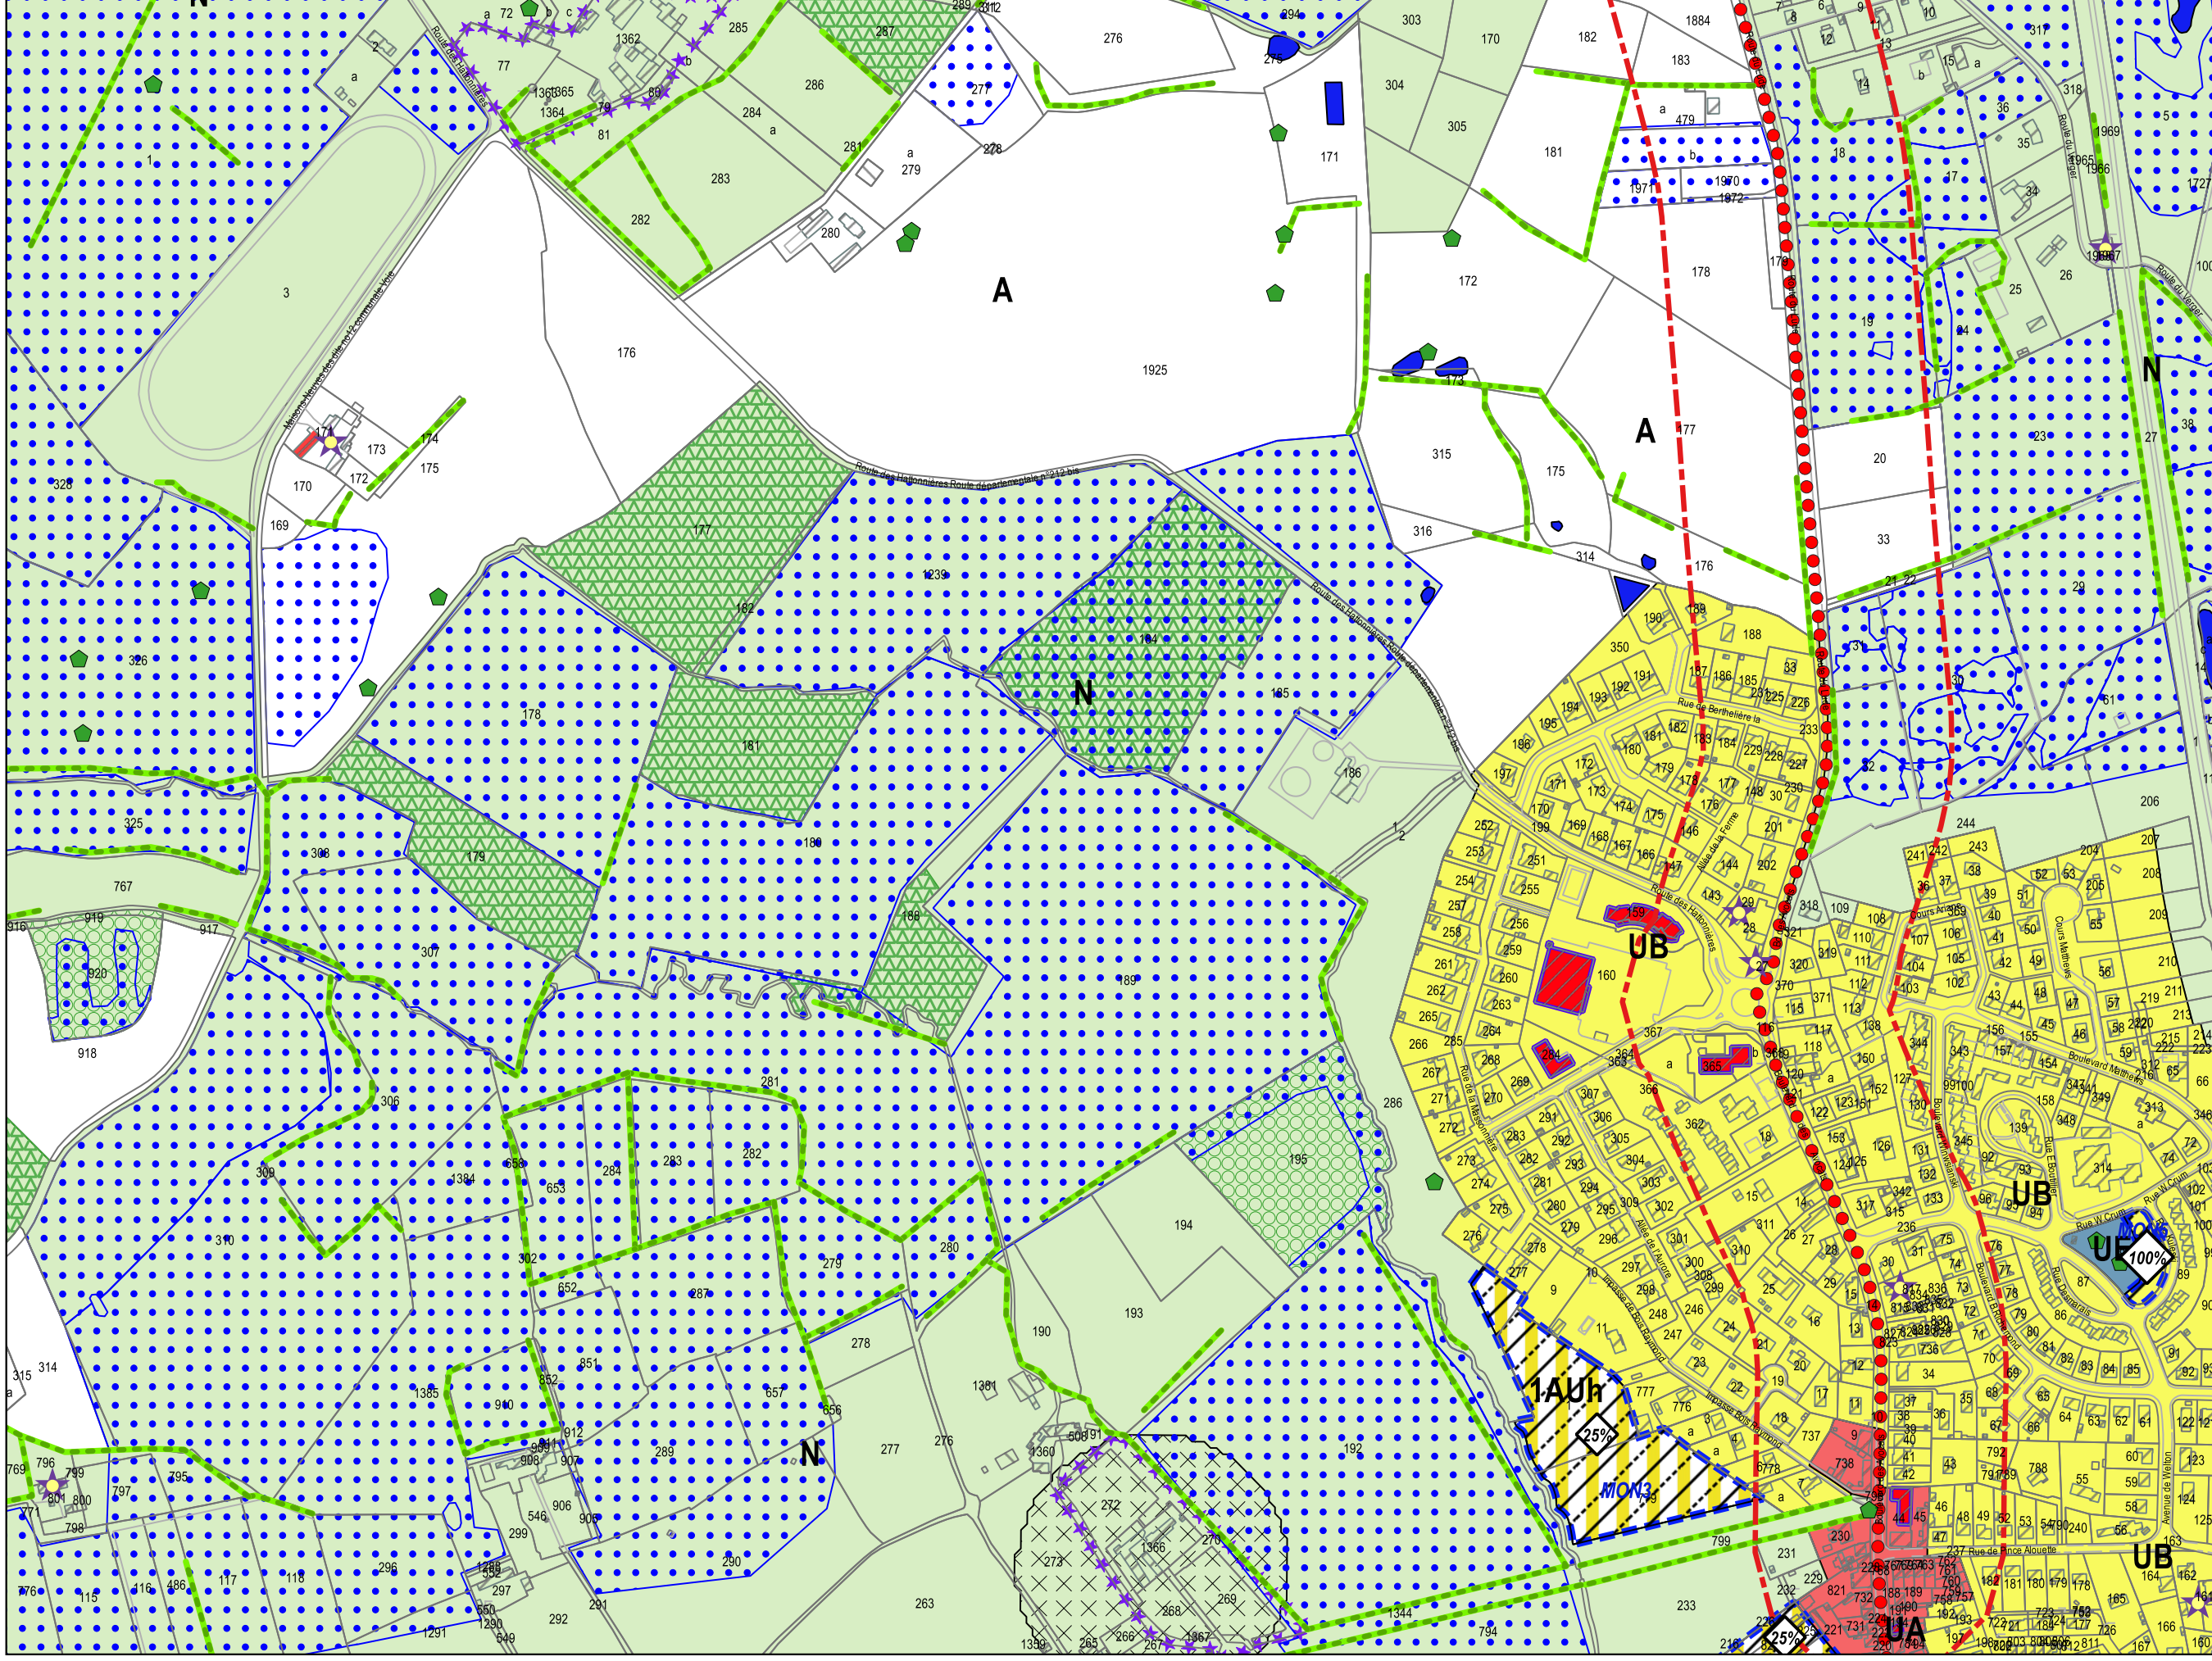

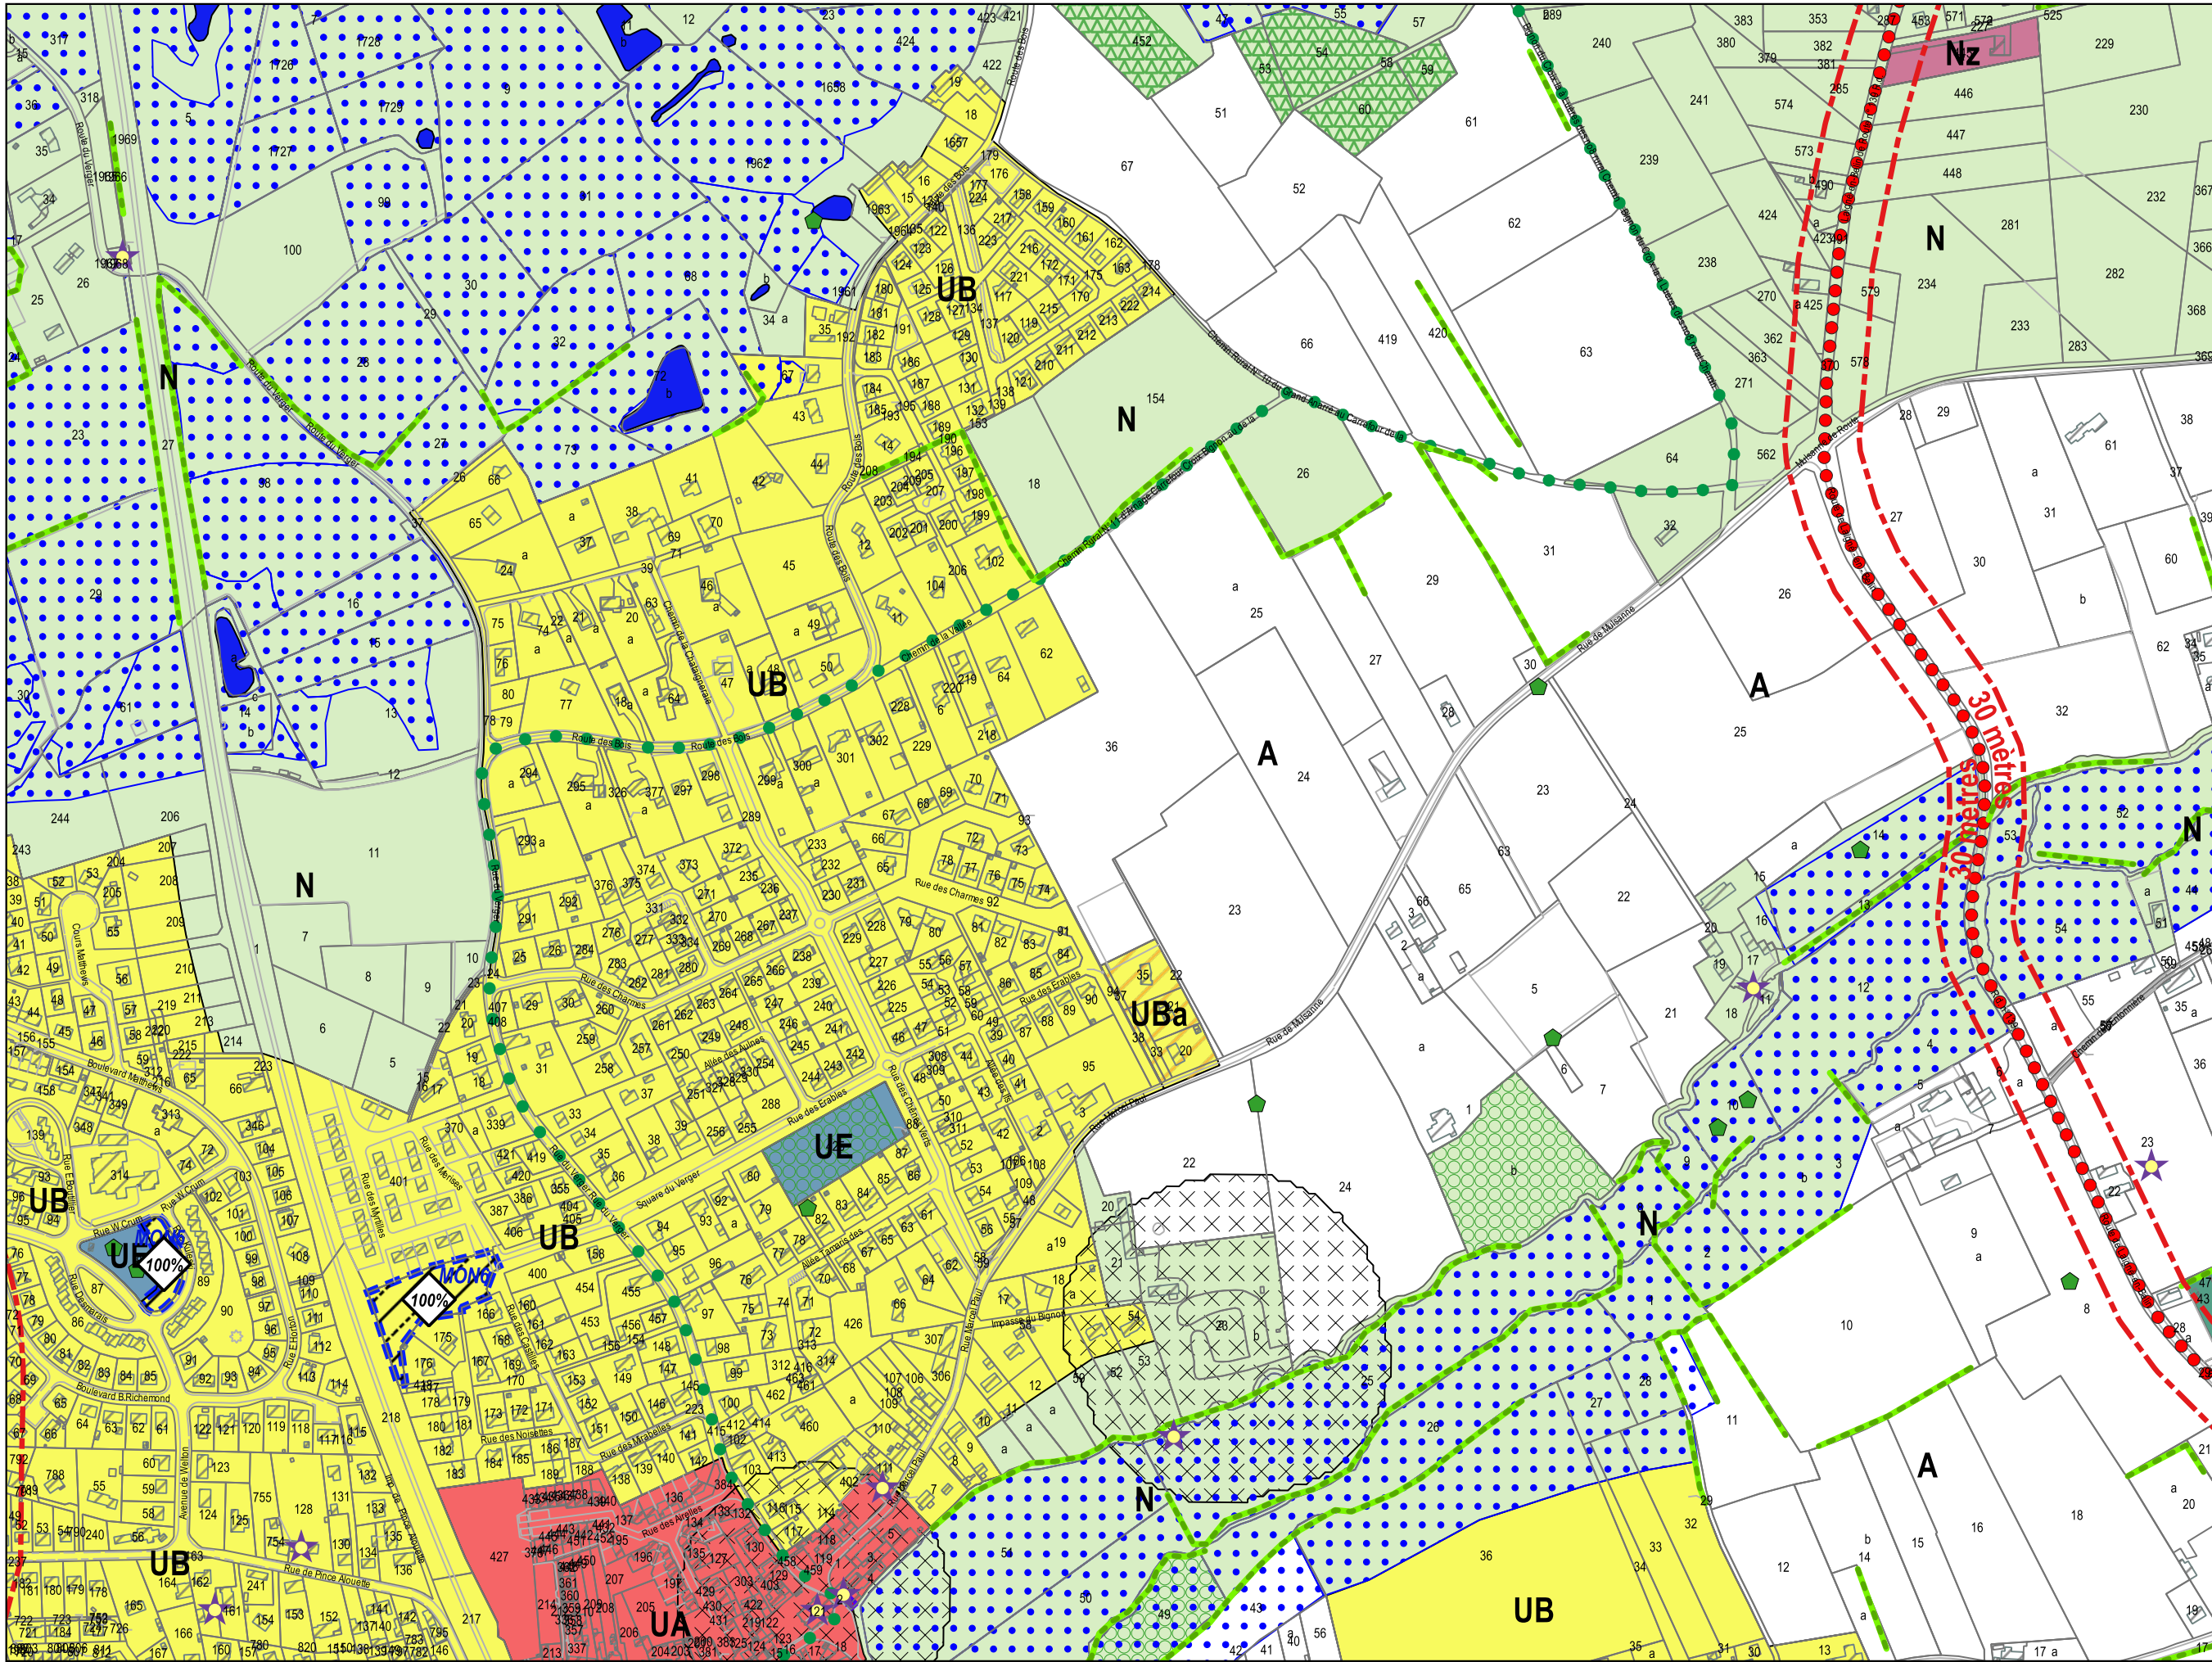

C3


DOCUMENTS GRAPHIQUES

Echelle : 1/5000

Révisions allégées n°3 et n°4 - approbation

Décembre 2025



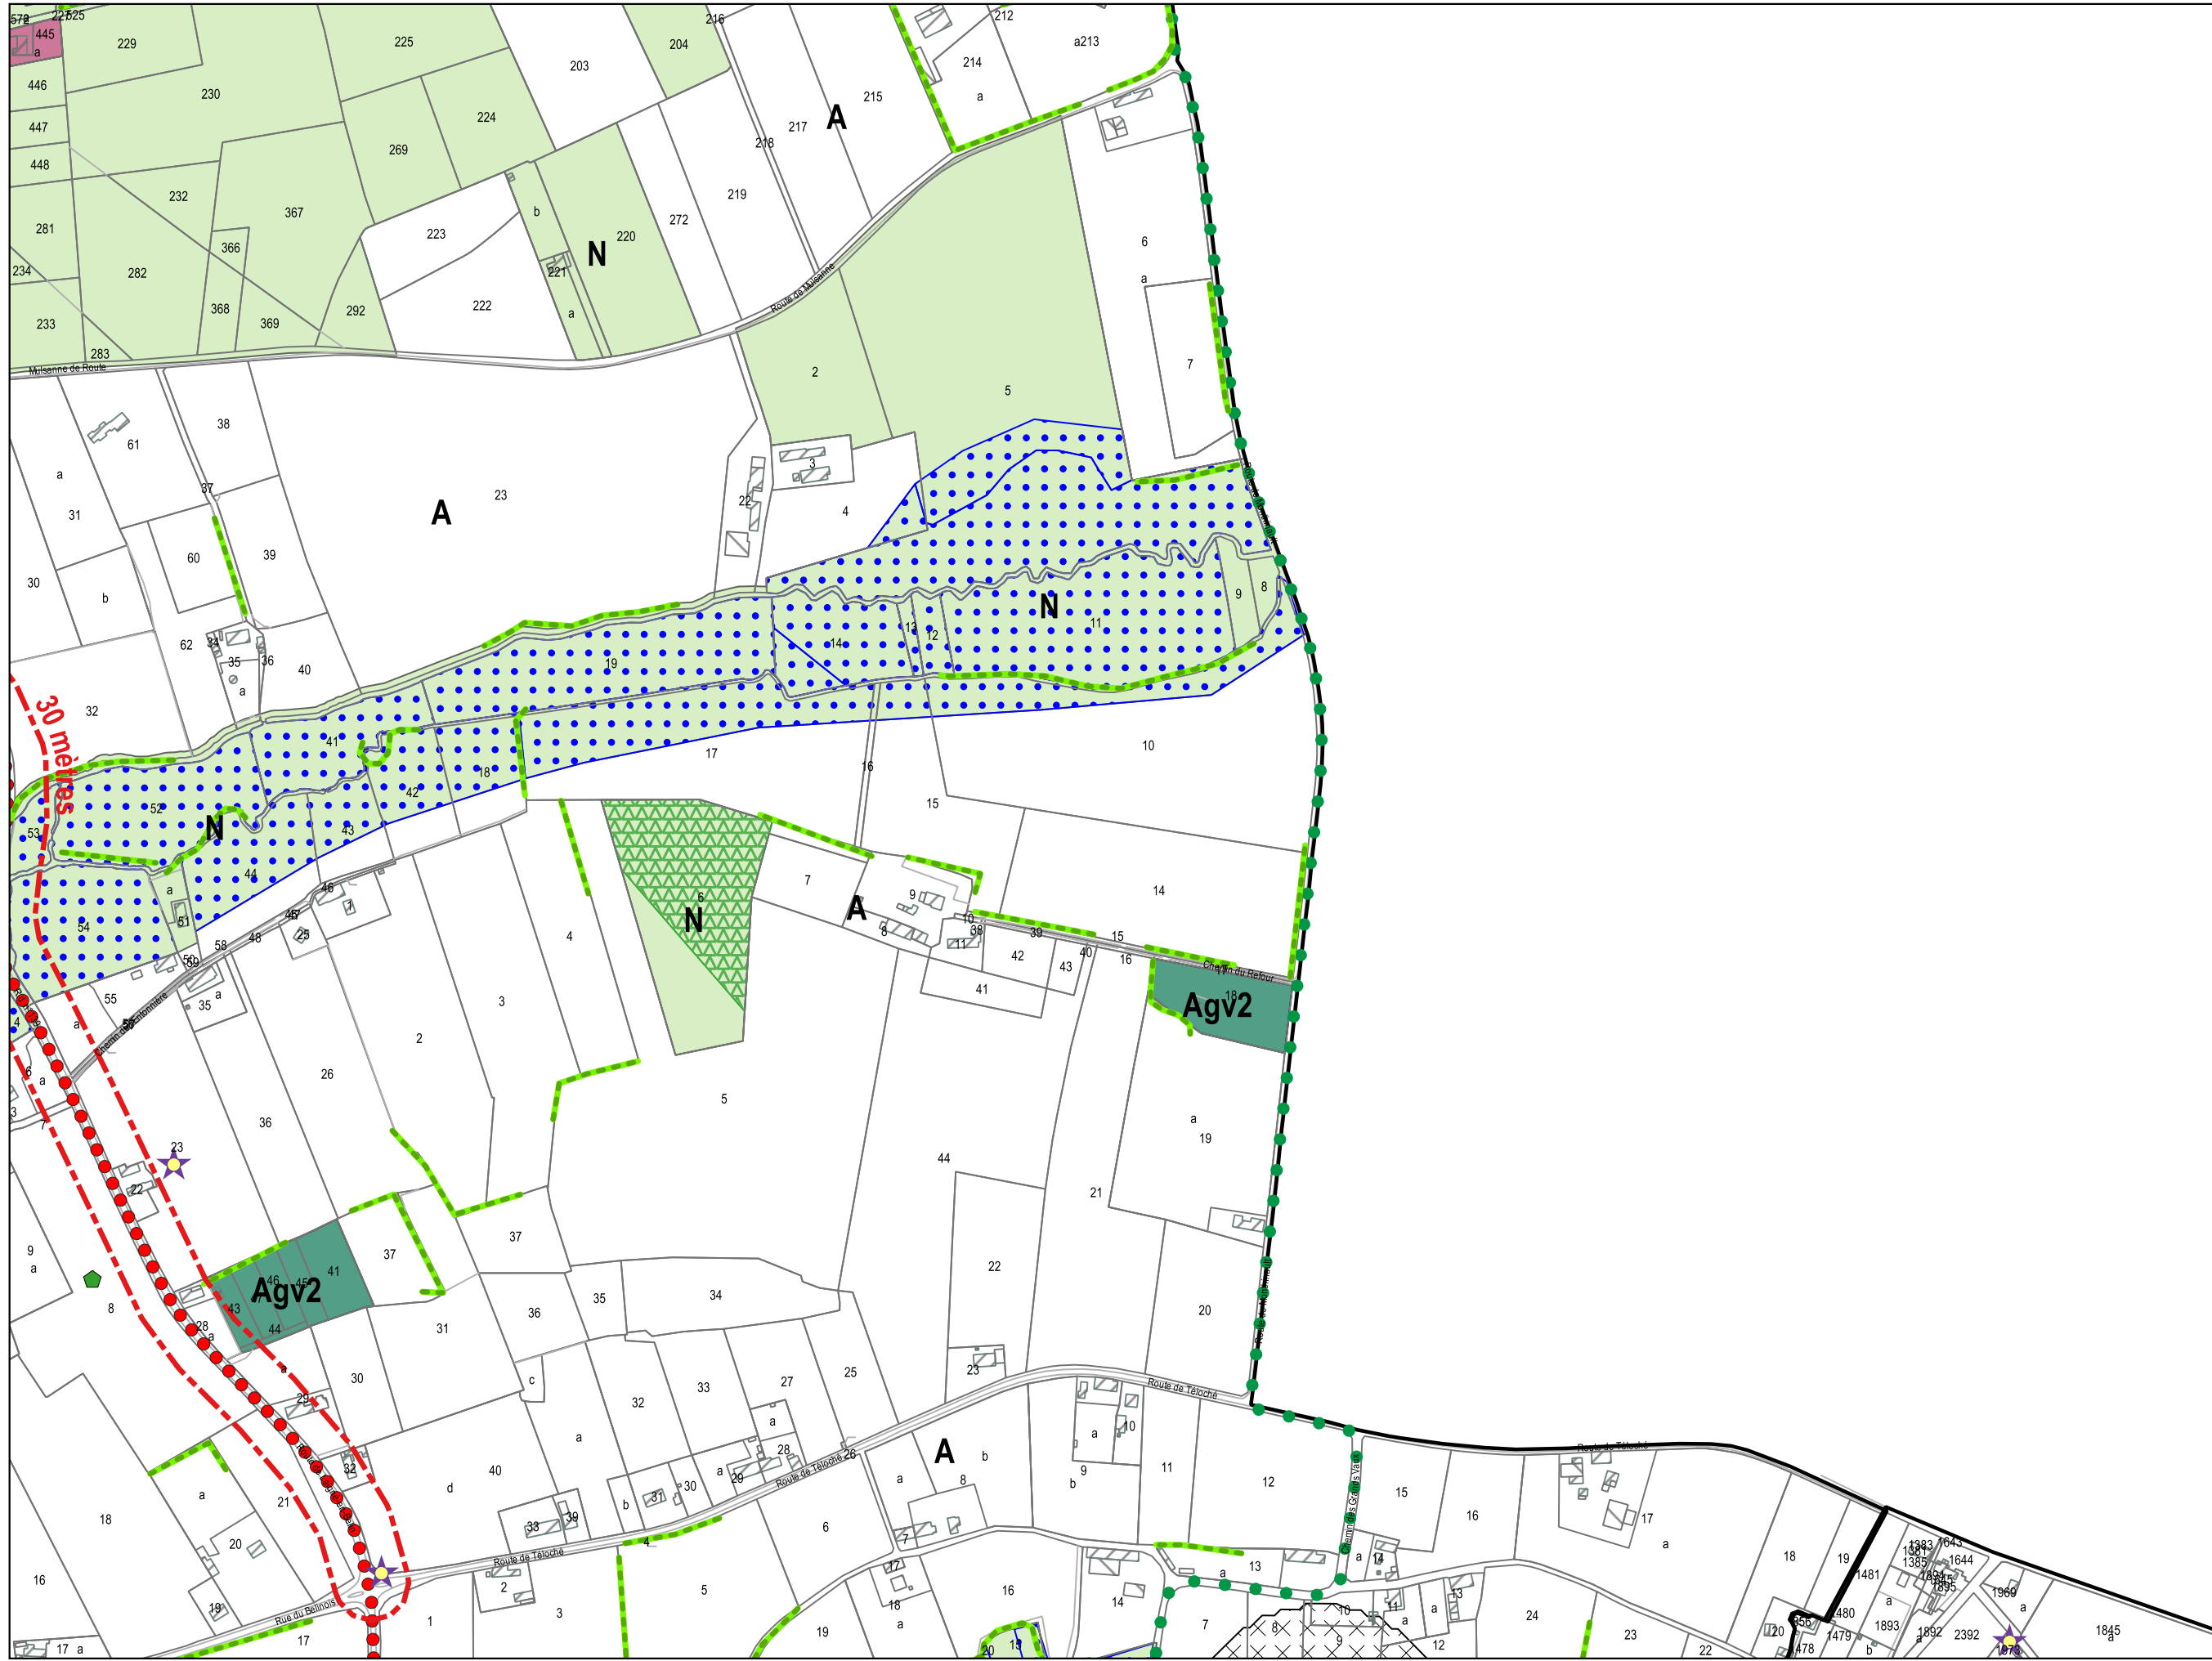


C4

DOCUMENTS GRAPHIQUES

Echelle : 1/5000

Révisions allégées n°3 et n°4 - approbation
Décembre 2025



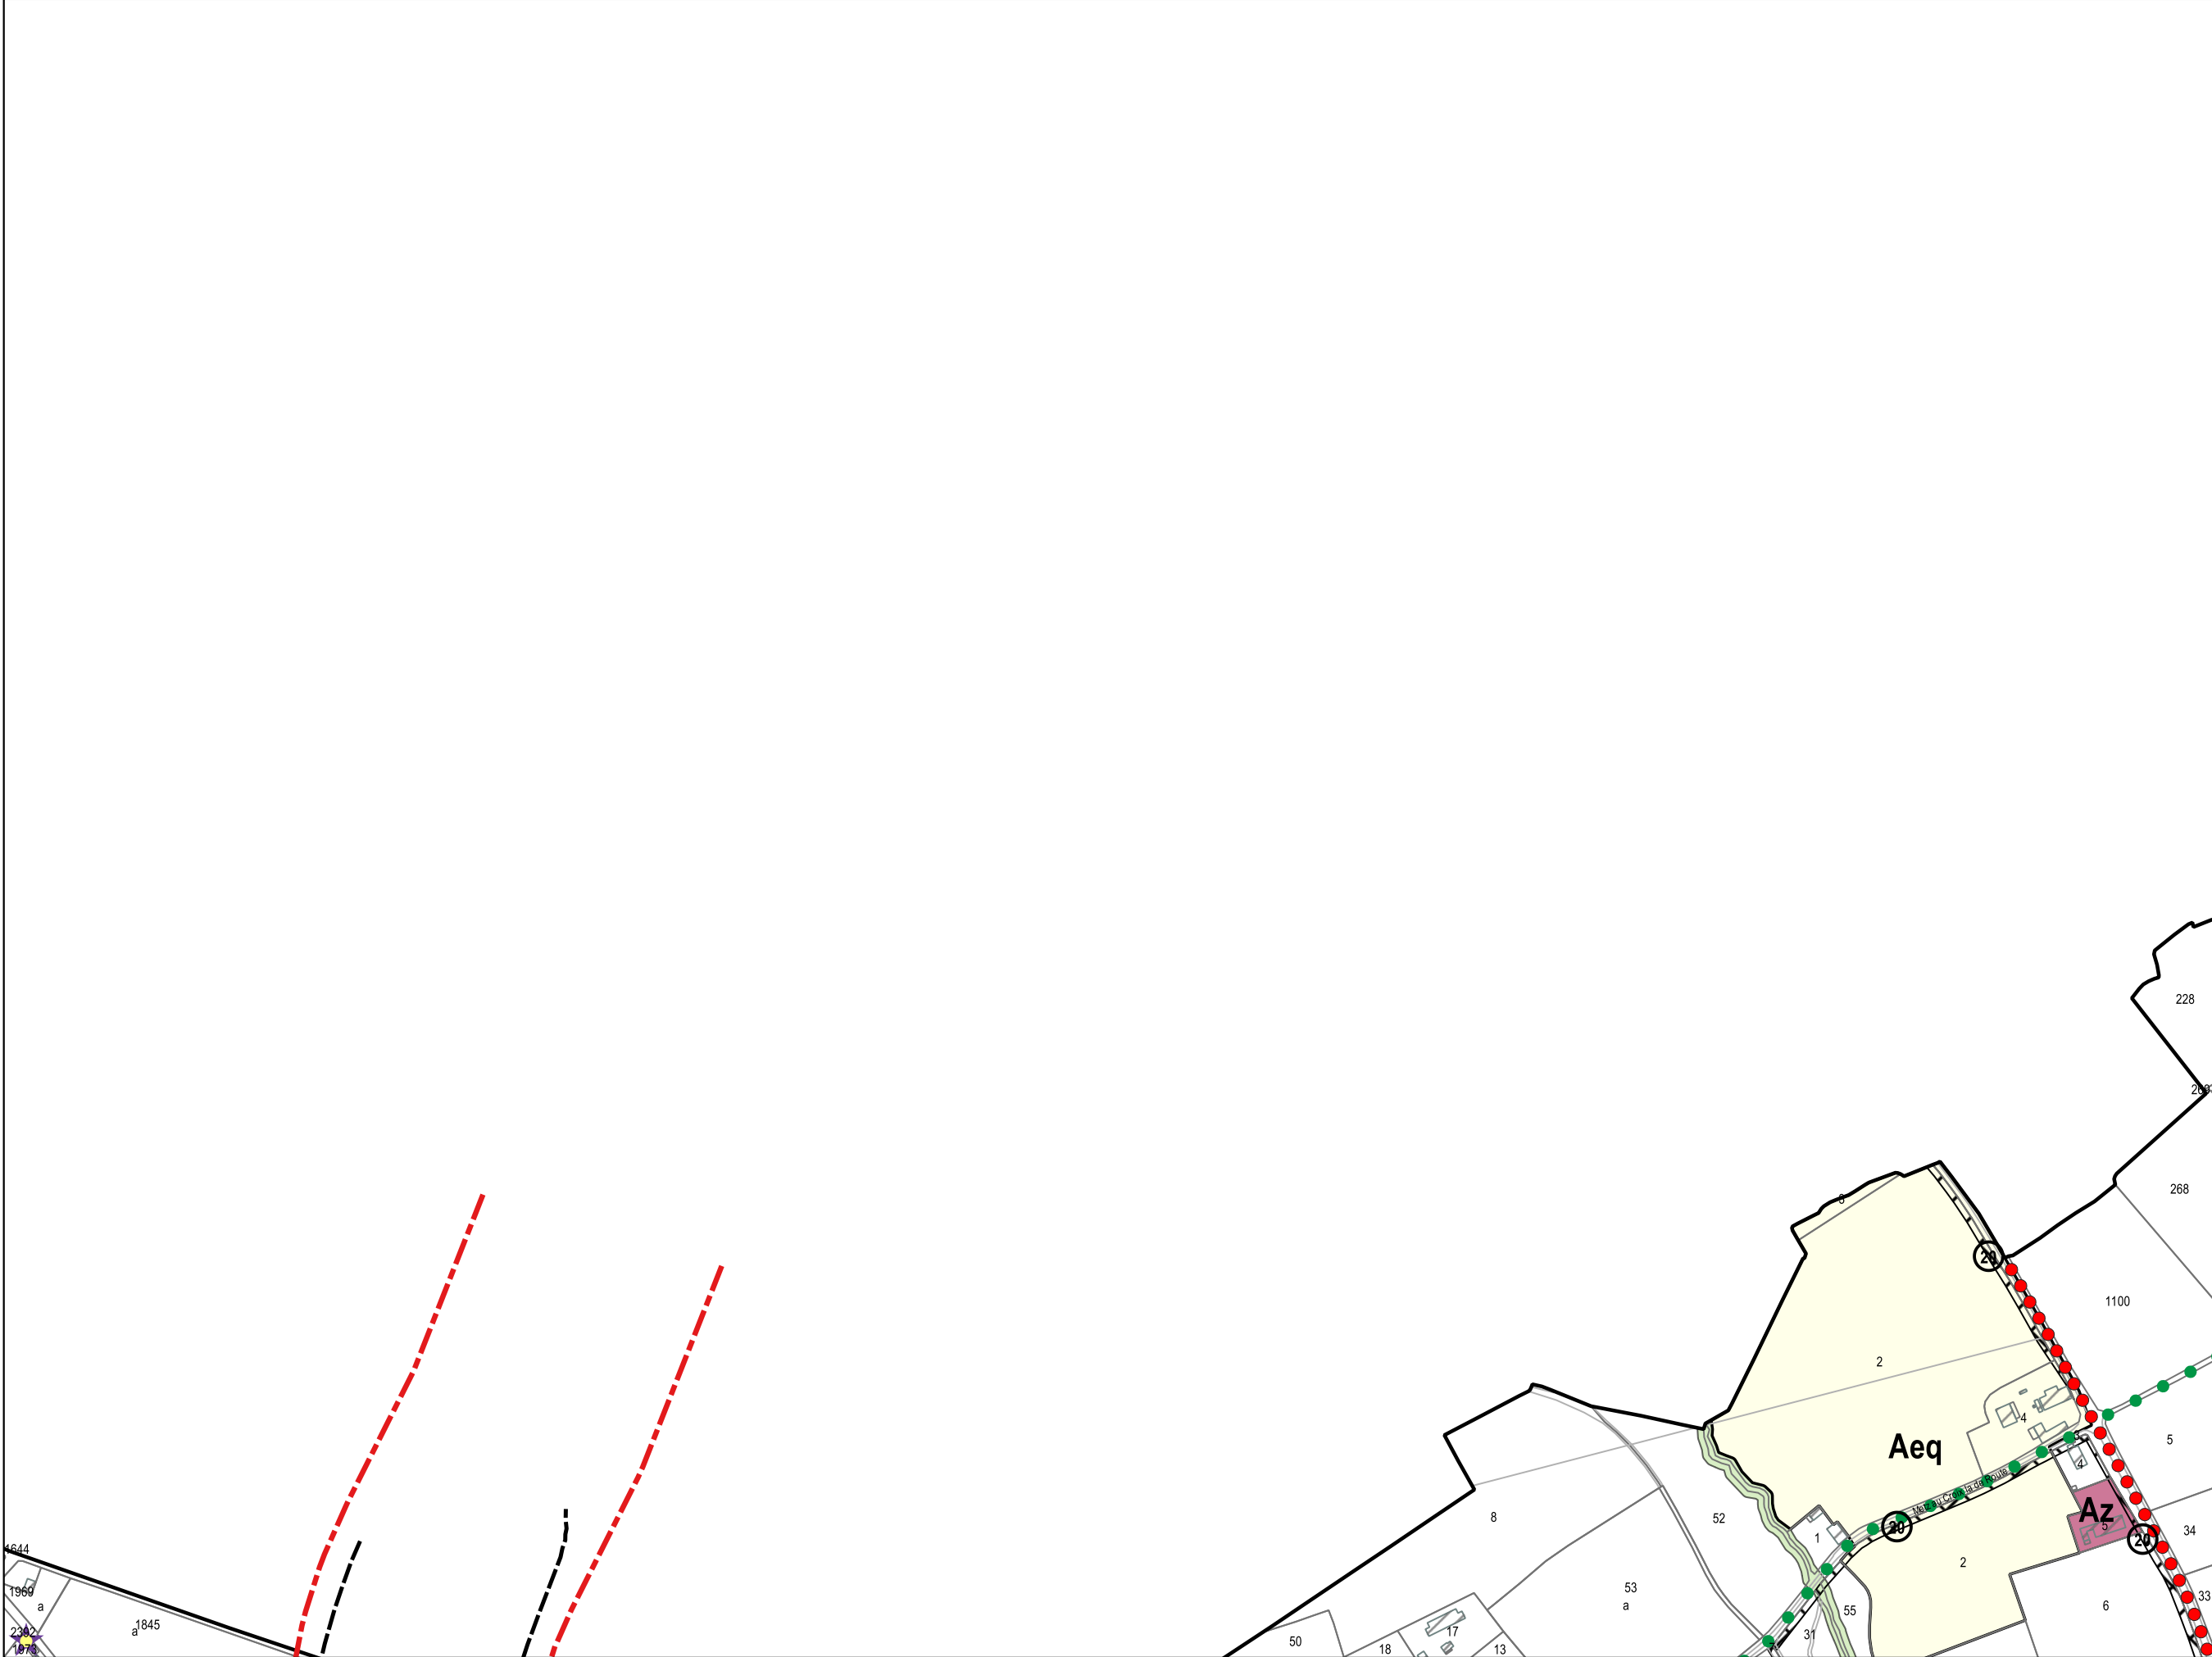

C5


DOCUMENTS GRAPHIQUES

Echelle : 1/5000

Révisions allégées n°3 et n°4 - approbation

Décembre 2025



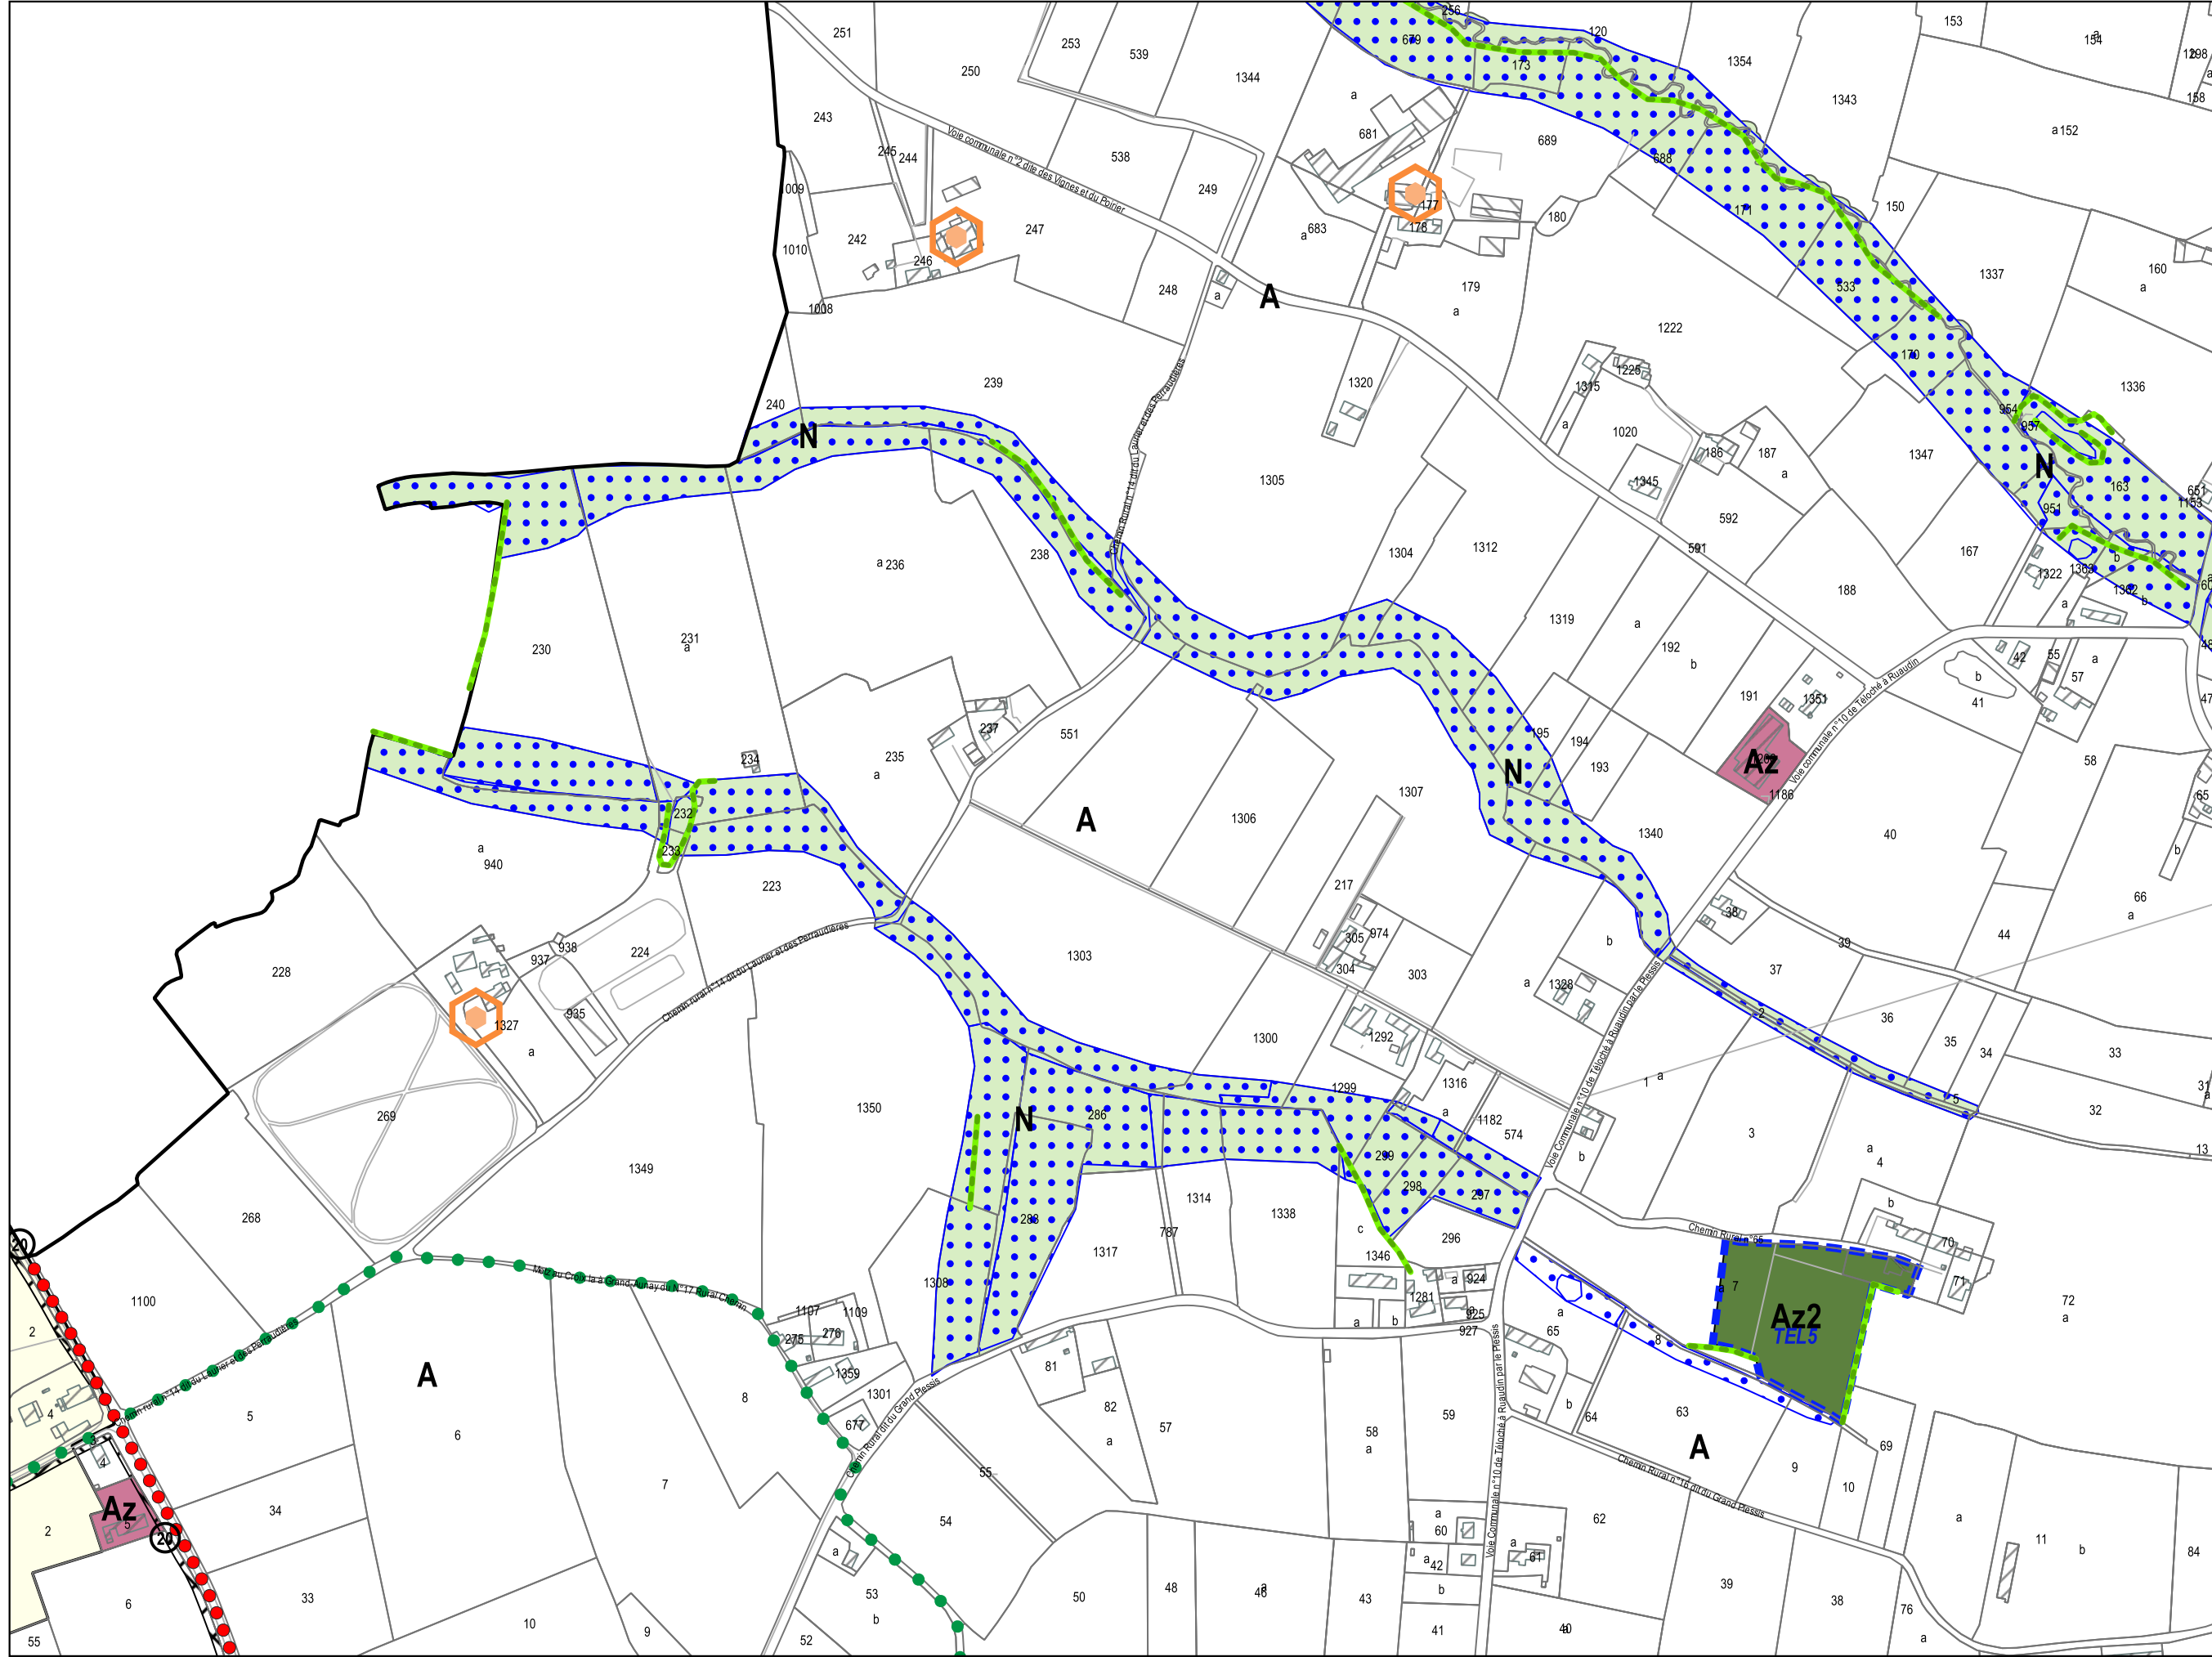

C6

DOCUMENTS GRAPHIQUES

Echelle : 1/5000

Révisions allégées n°3 et n°4 - approbation
Décembre 2025





C7

DOCUMENTS GRAPHIQUES

Echelle : 1/5000

Révisions allégées n°3 et n°4 - approbation Décembre 2025

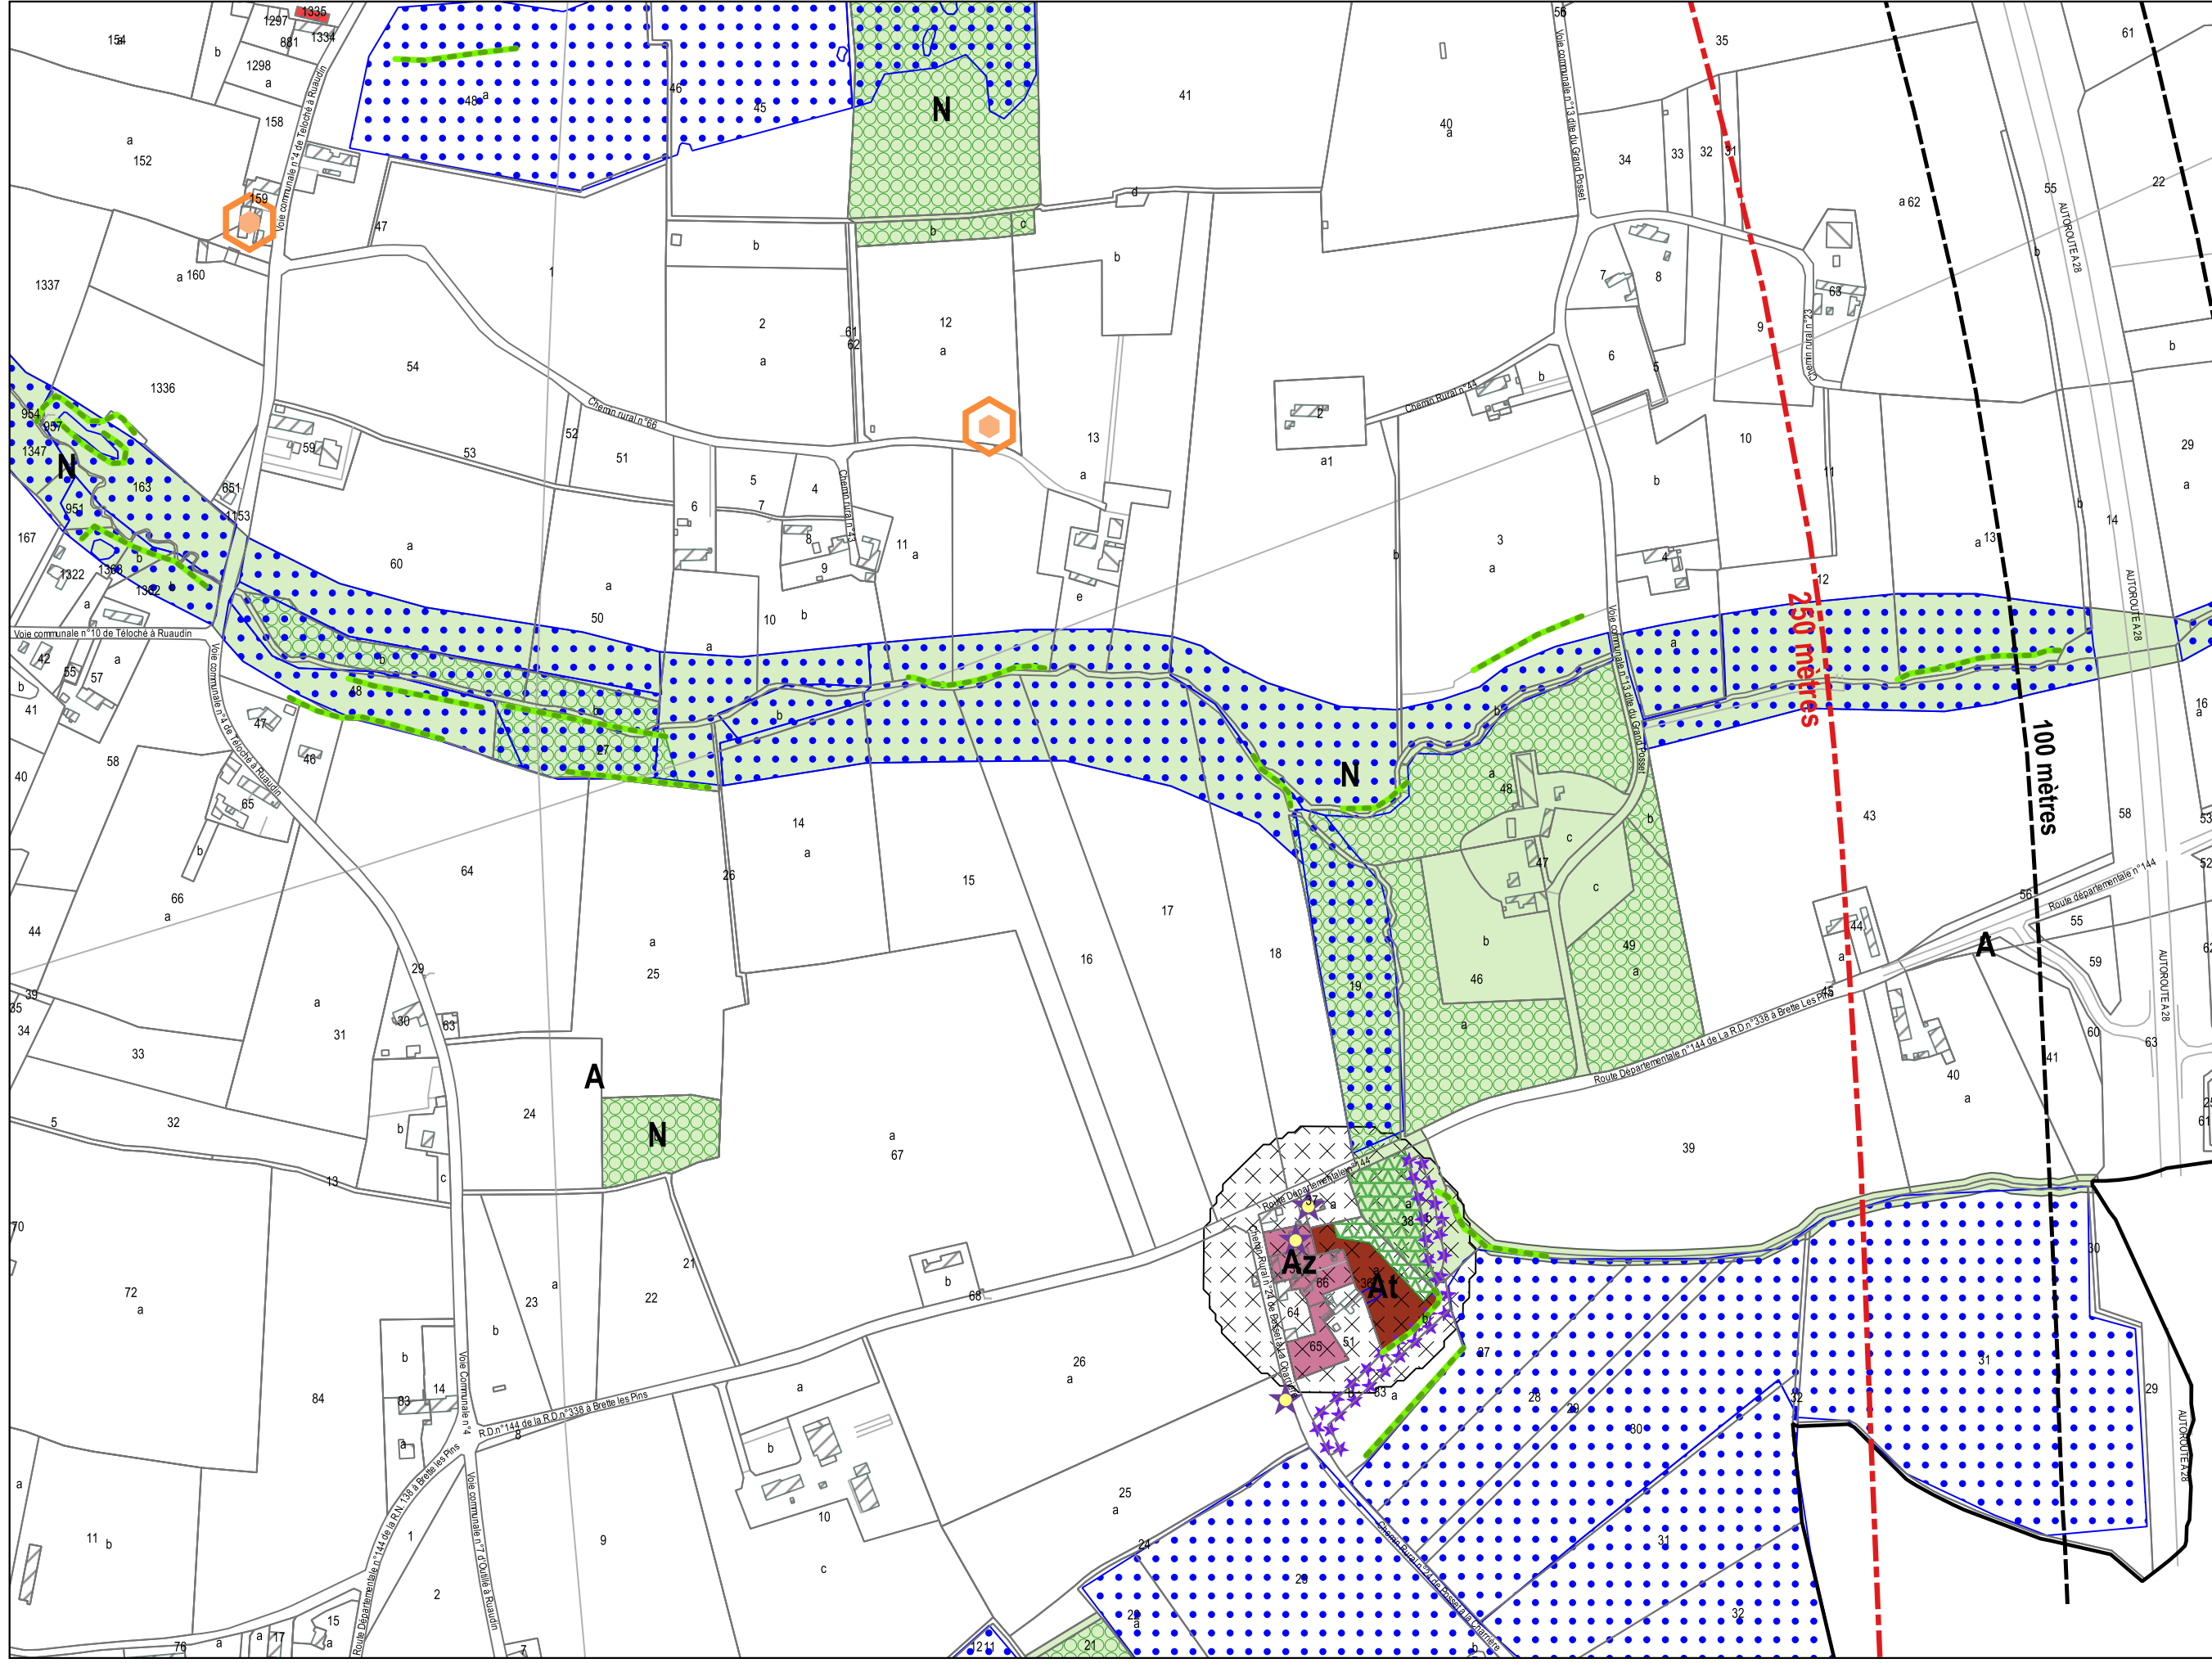

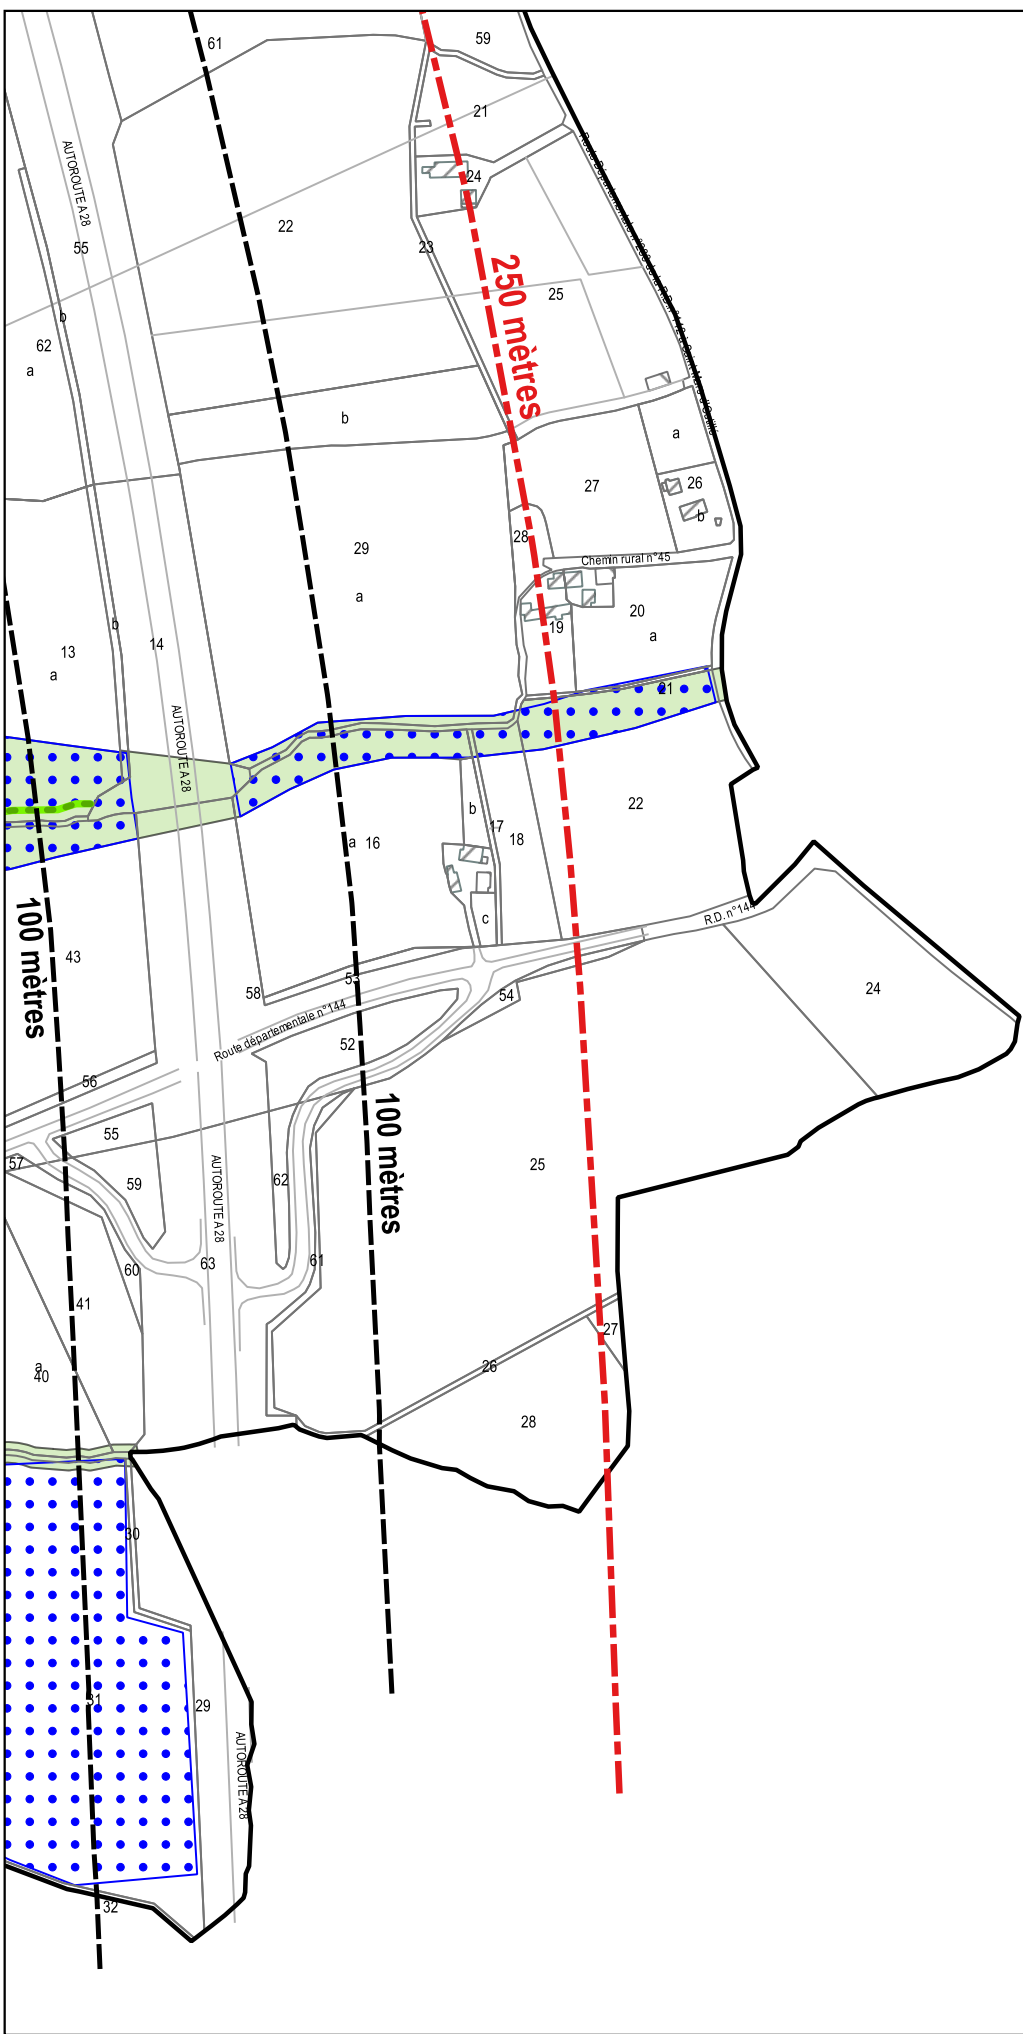


DOCUMENTS GRAPHIQUES


Echelle : 1/5000

Révisions allégées n°3 et n°4 - approbation
Décembre 2025

C8

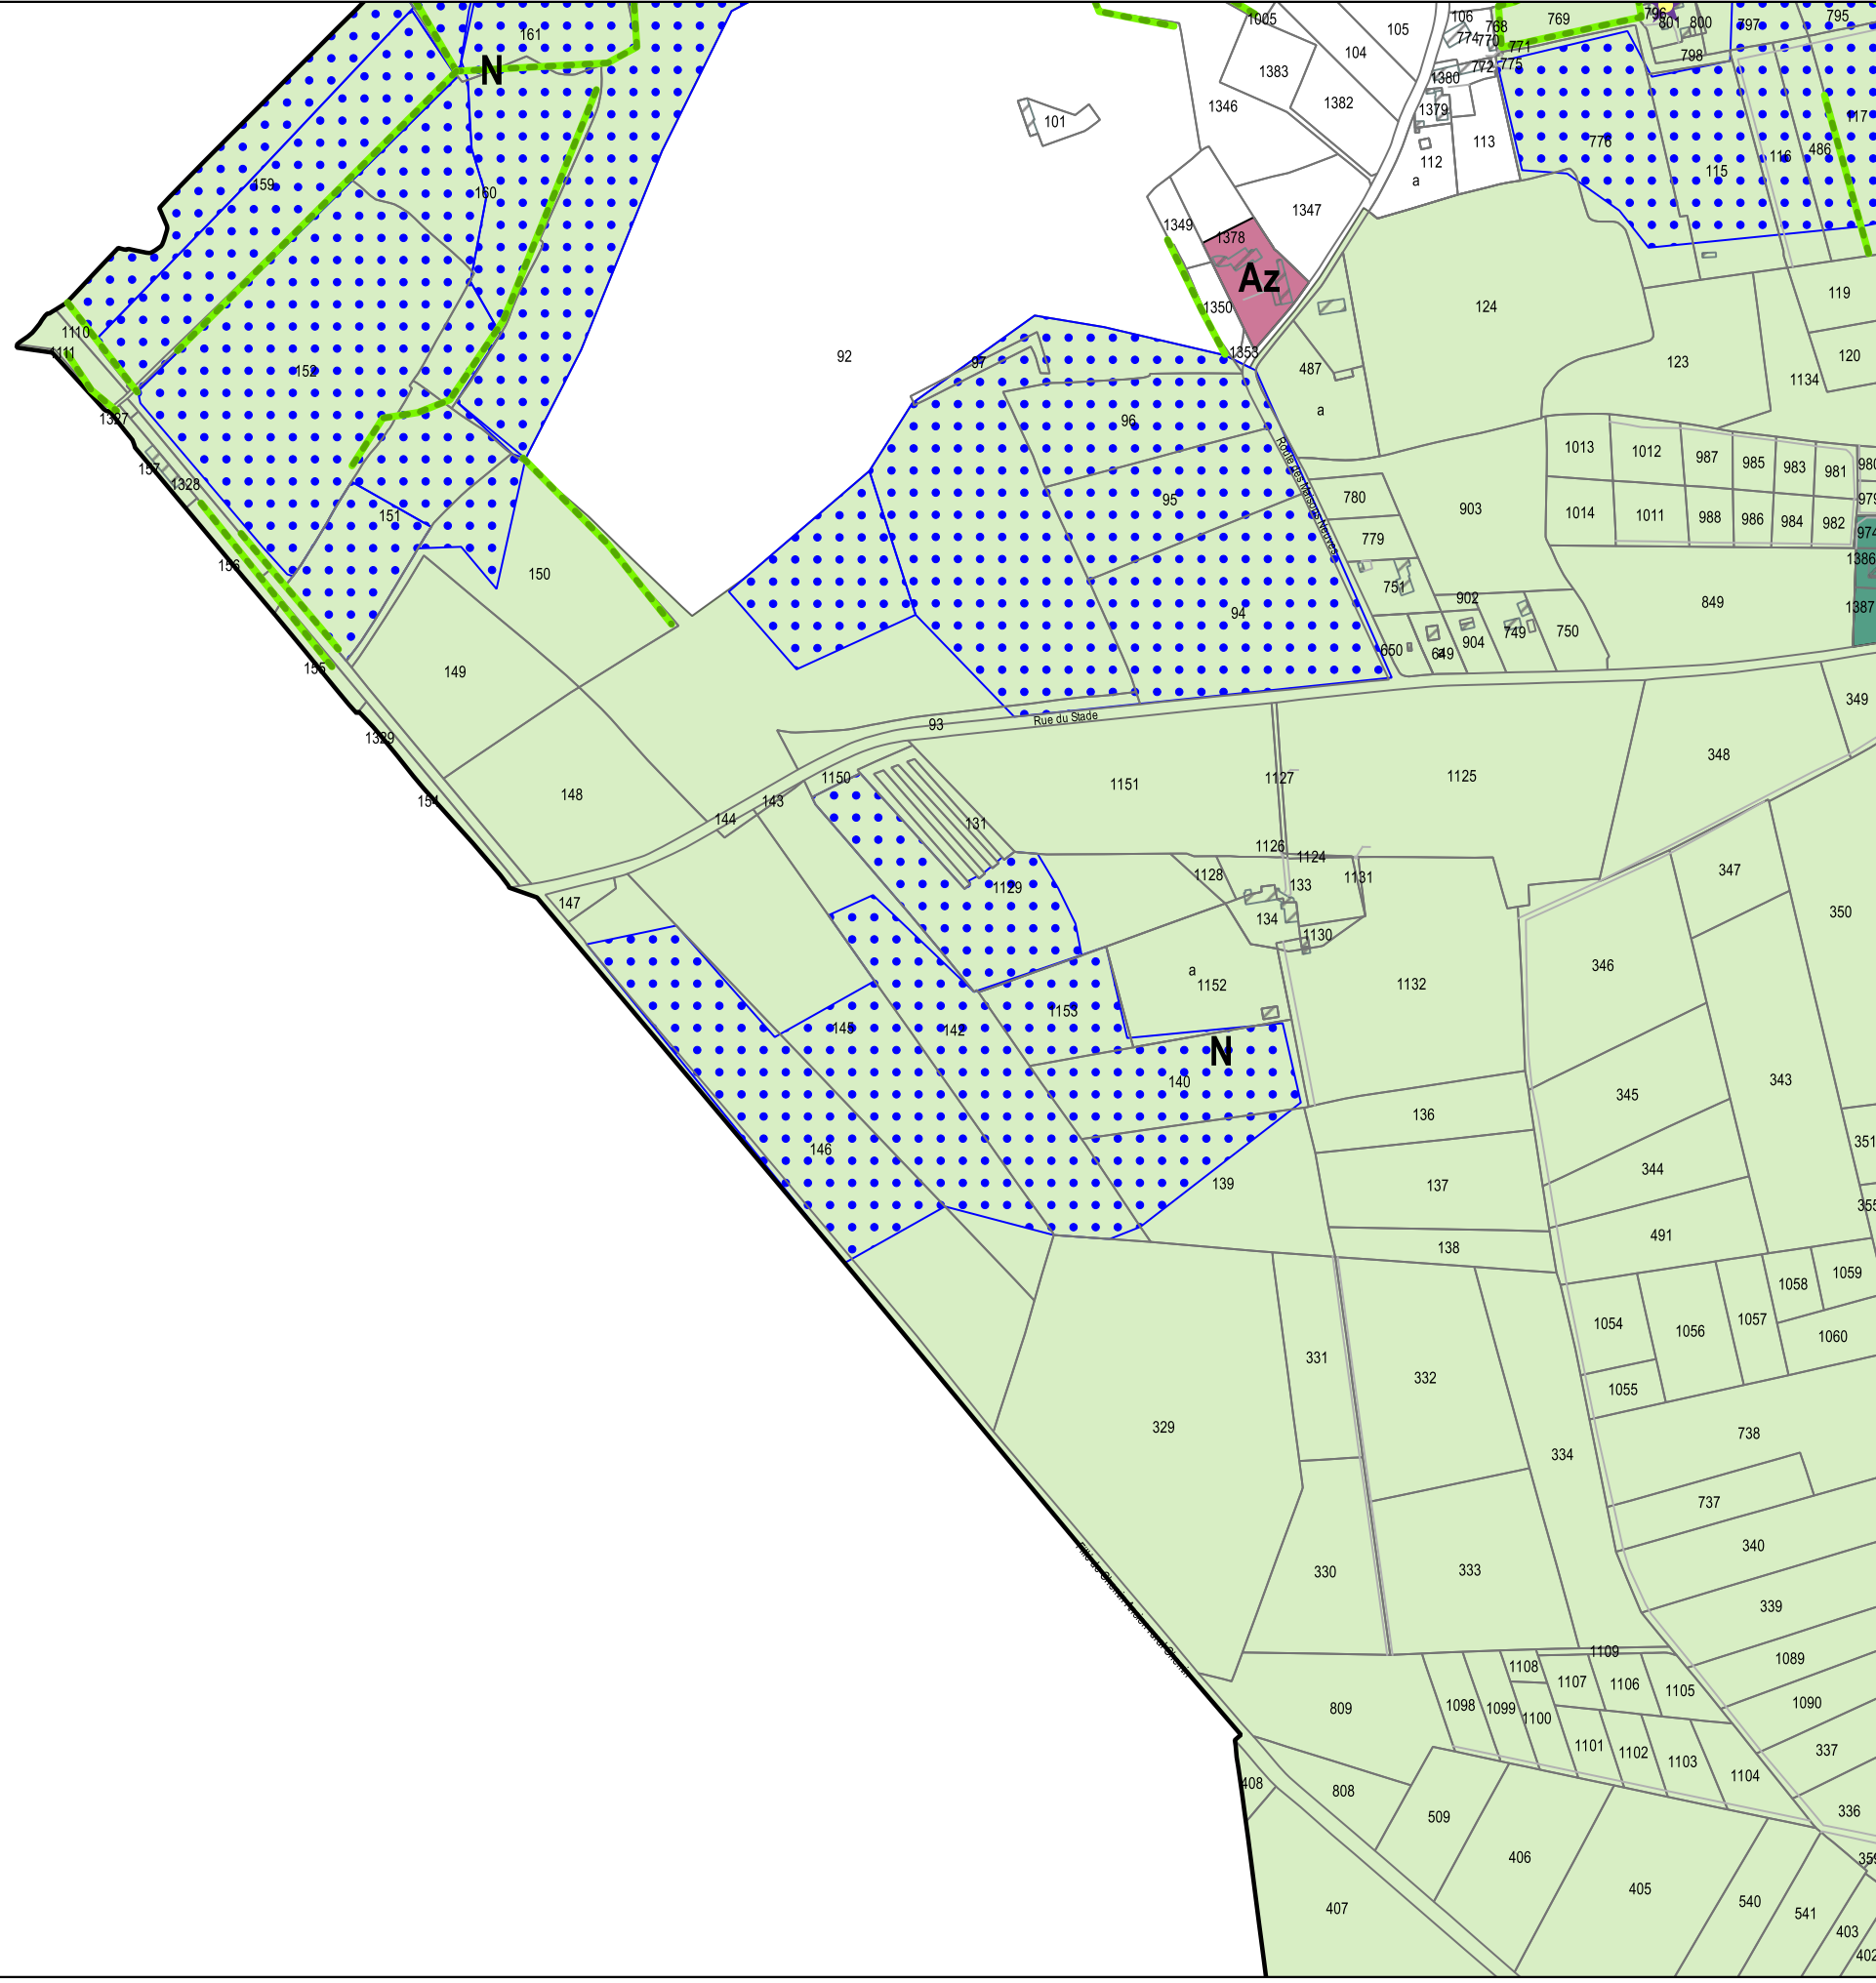

N
↑

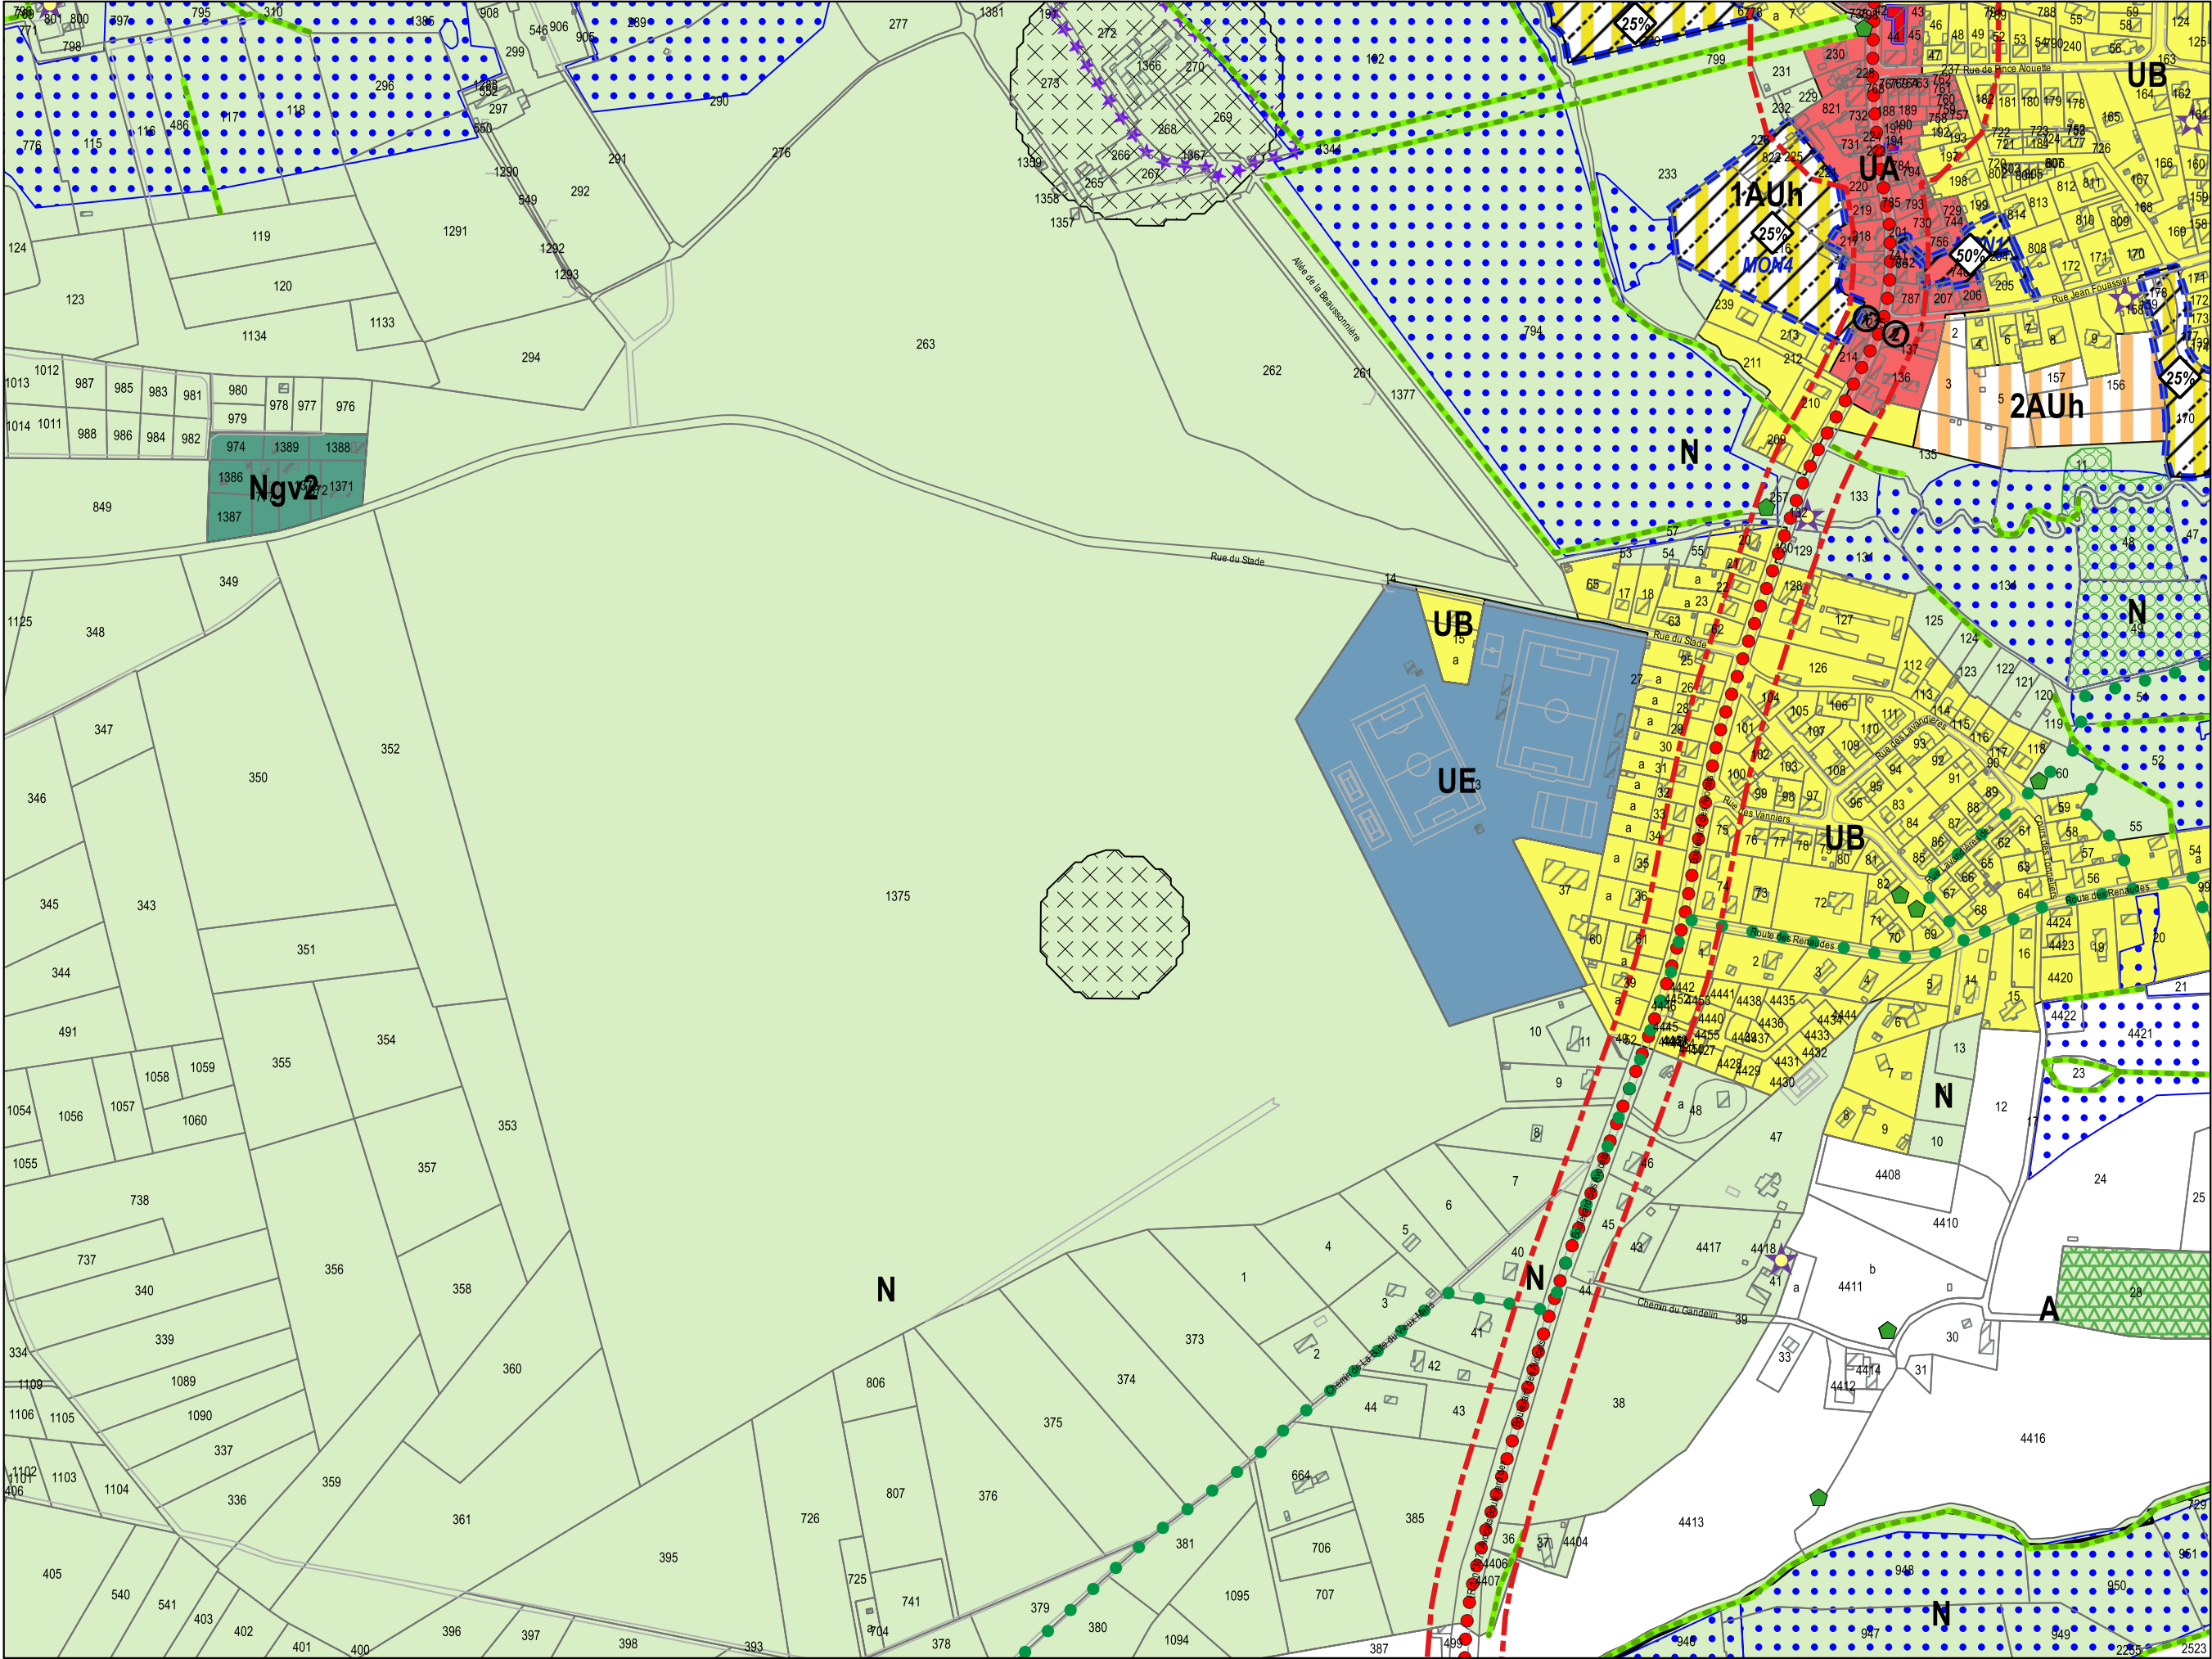

D2

DOCUMENTS GRAPHIQUES

Echelle : 1/5000

Révisions allégées n°3 et n°4 - approbation

Décembre 2025



D3

DOCUMENTS GRAPHIQUES

Echelle : 1/5000

Révisions allégées n°3 et n°4 - approbation

Décembre 2025




D4

DOCUMENTS GRAPHIQUES

Echelle : 1/5000

Révisions allégées n°3 et n°4 - approbation

Décembre 2025

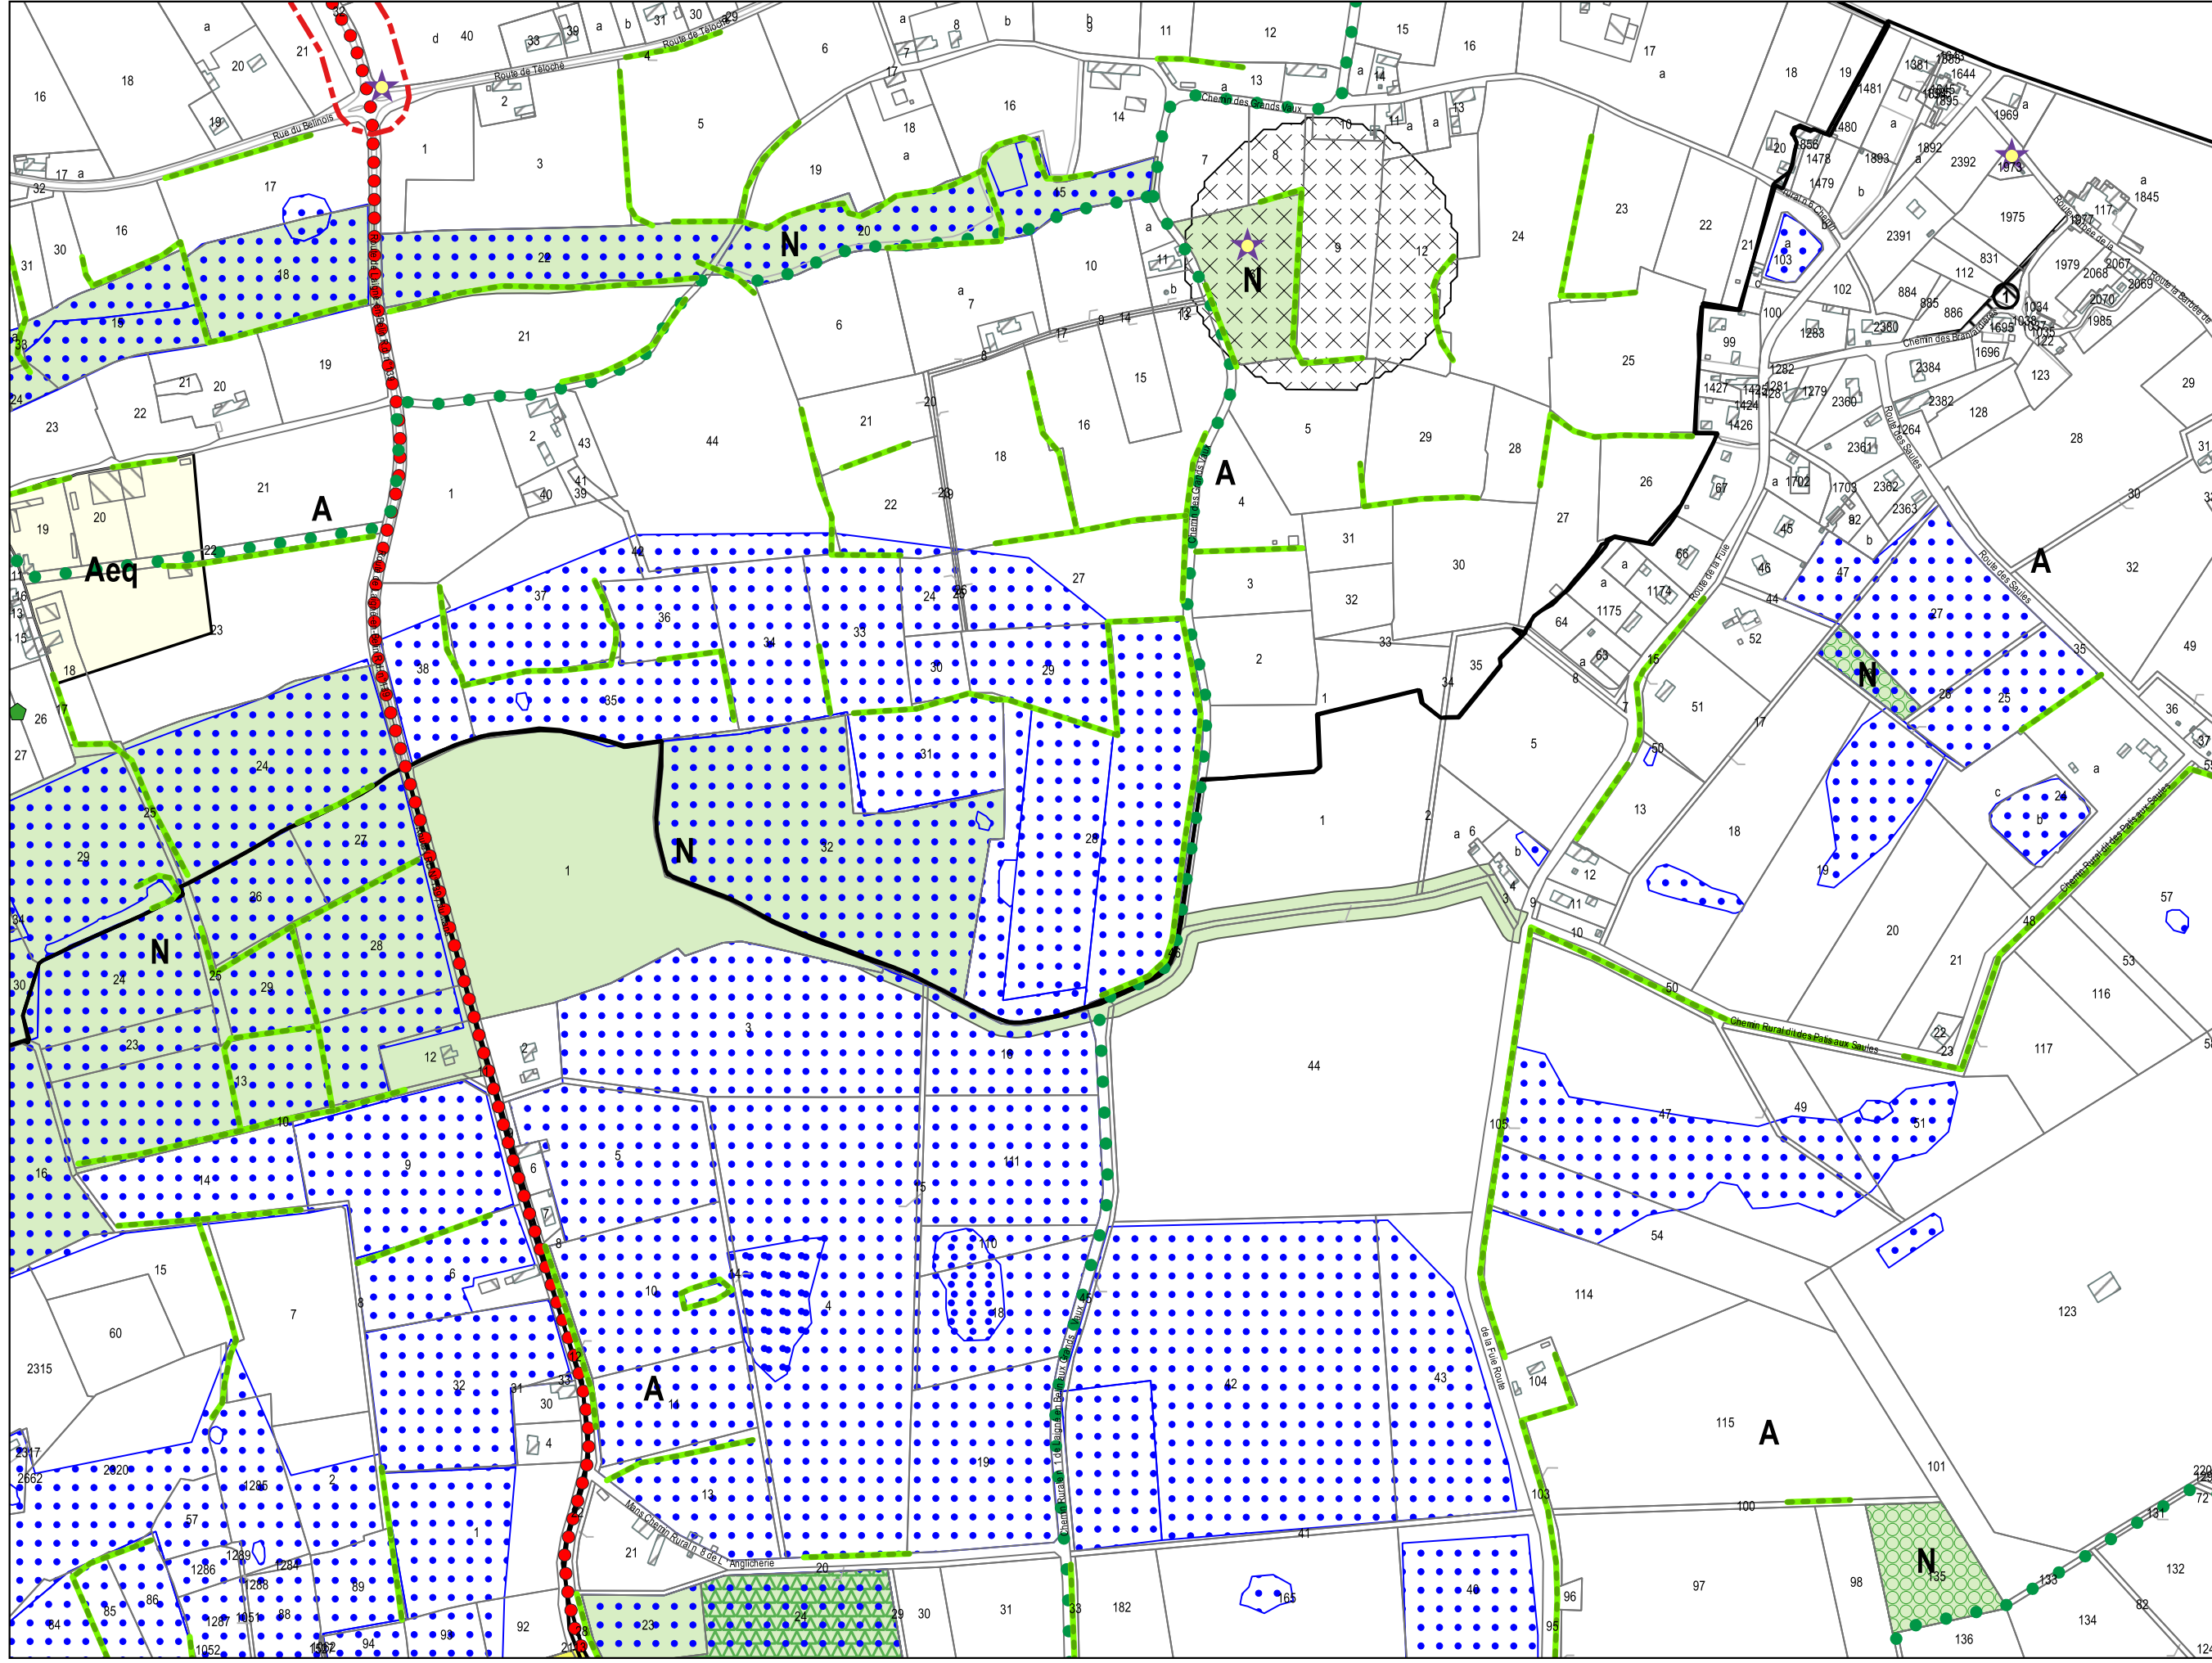

D5

DOCUMENTS GRAPHIQUES

Echelle : 1/5000

Révisions allégées n°3 et n°4 - approbation

Décembre 2025




D6

DOCUMENTS GRAPHIQUES

Echelle : 1/5000

Révisions allégées n°3 et n°4 - approbation Décembre 2025



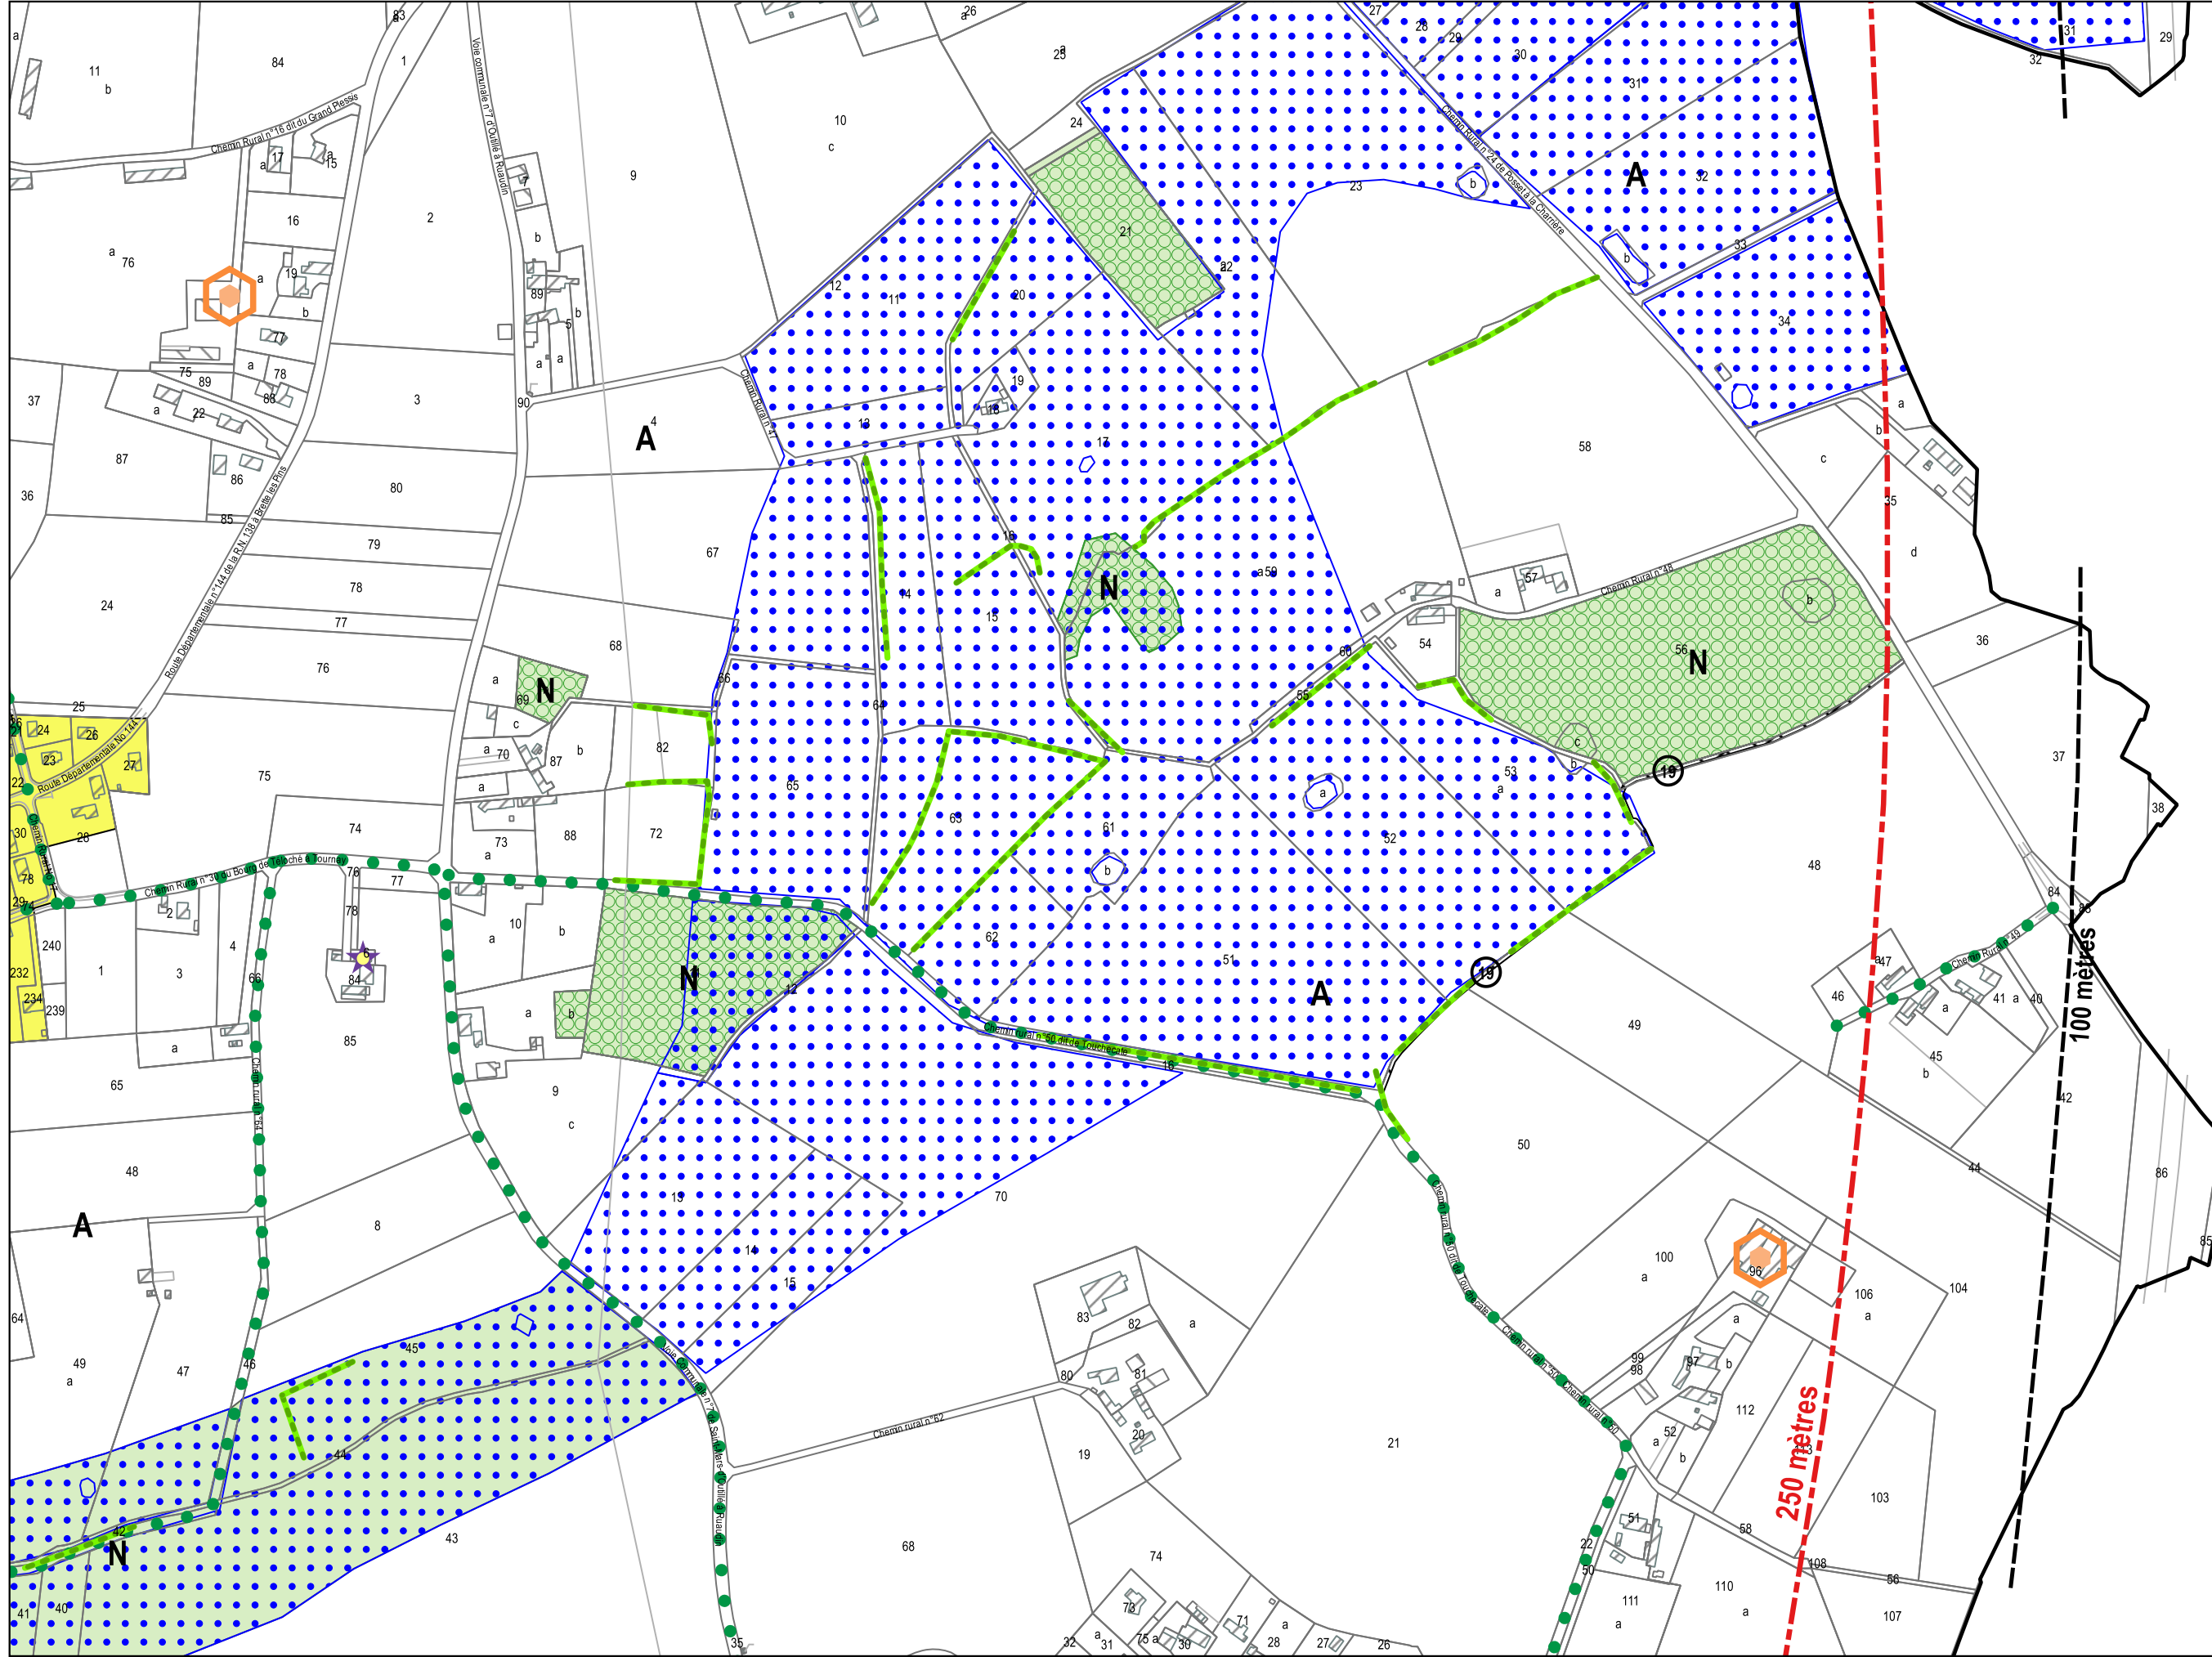


DOCUMENTS GRAPHIQUES

Echelle : 1/5000

Révisions allégées n°3 et n°4 - approbation
Décembre 2025

D7

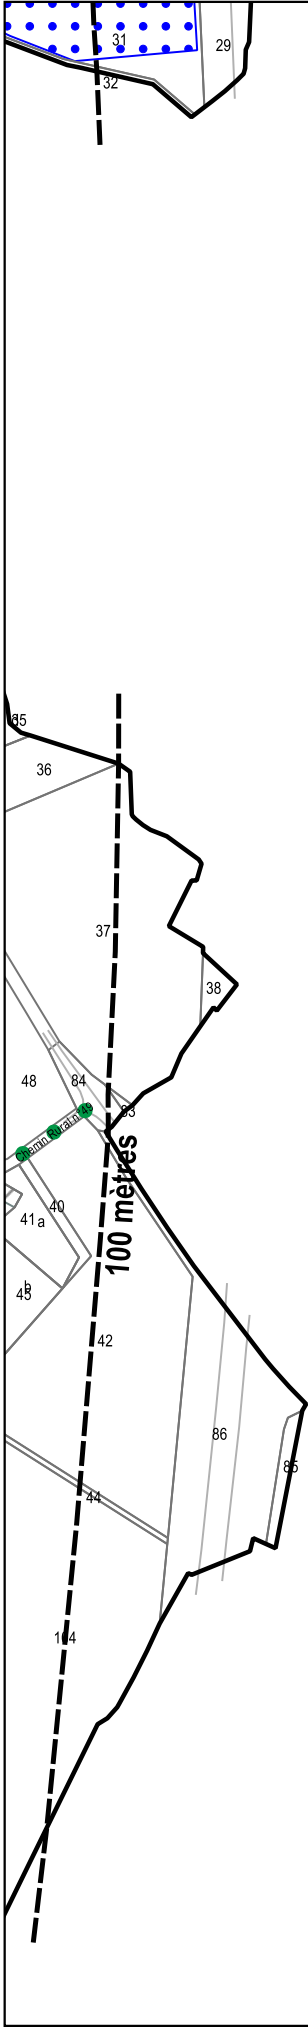


DOCUMENTS GRAPHIQUES

Echelle : 1/5000

Révisions allégées n°3 et n°4 - approbation
Décembre 2025

D8

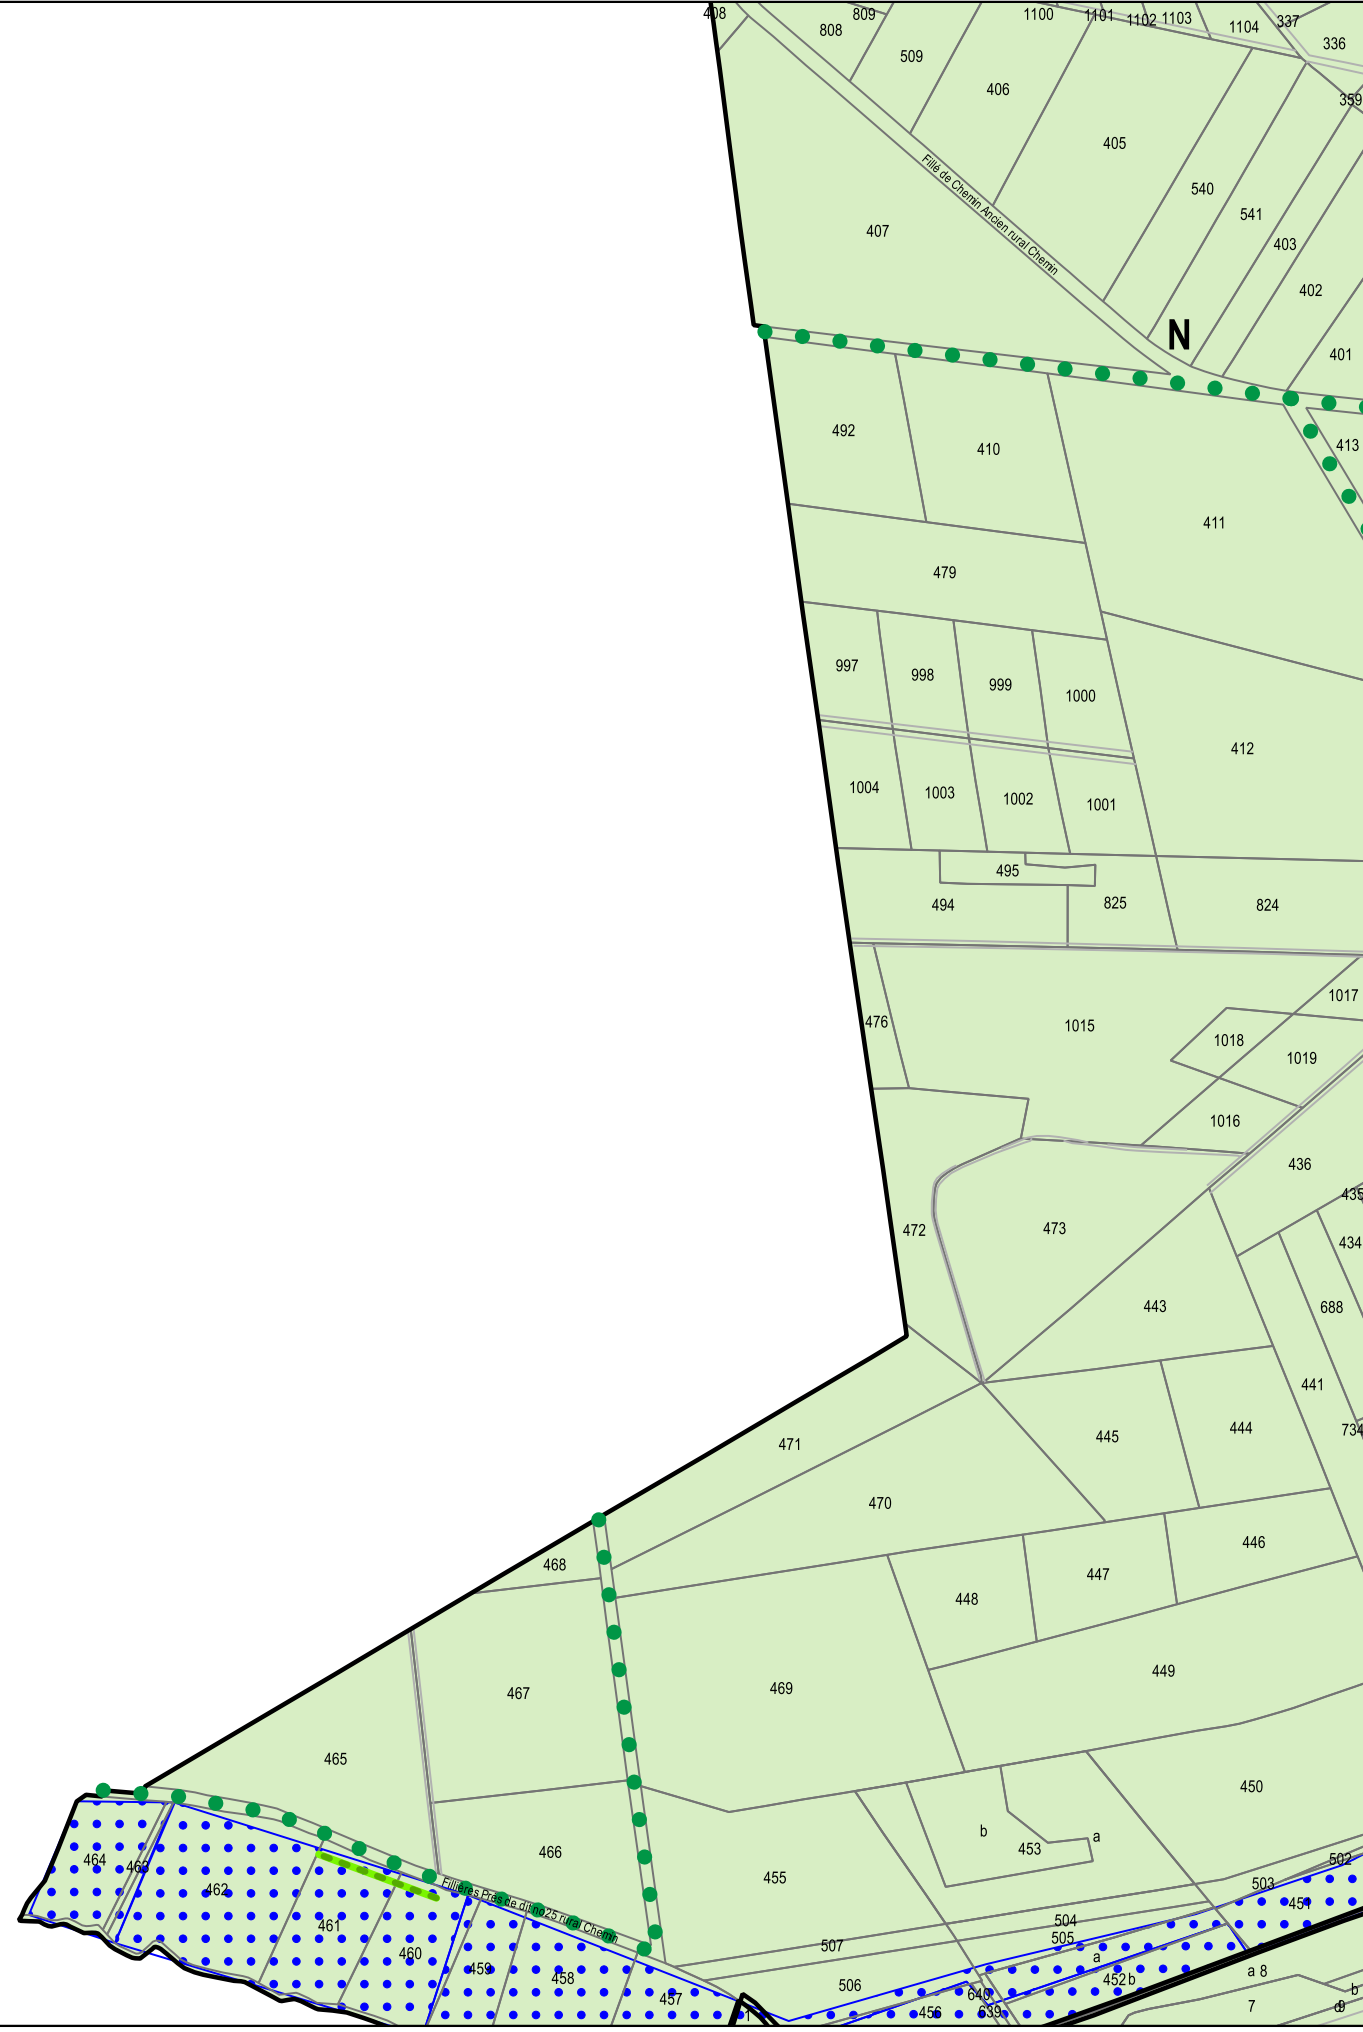

E1


DOCUMENTS GRAPHIQUES

Echelle : 1/5000

Révisions allégées n°3 et n°4 - approbation

Décembre 2025



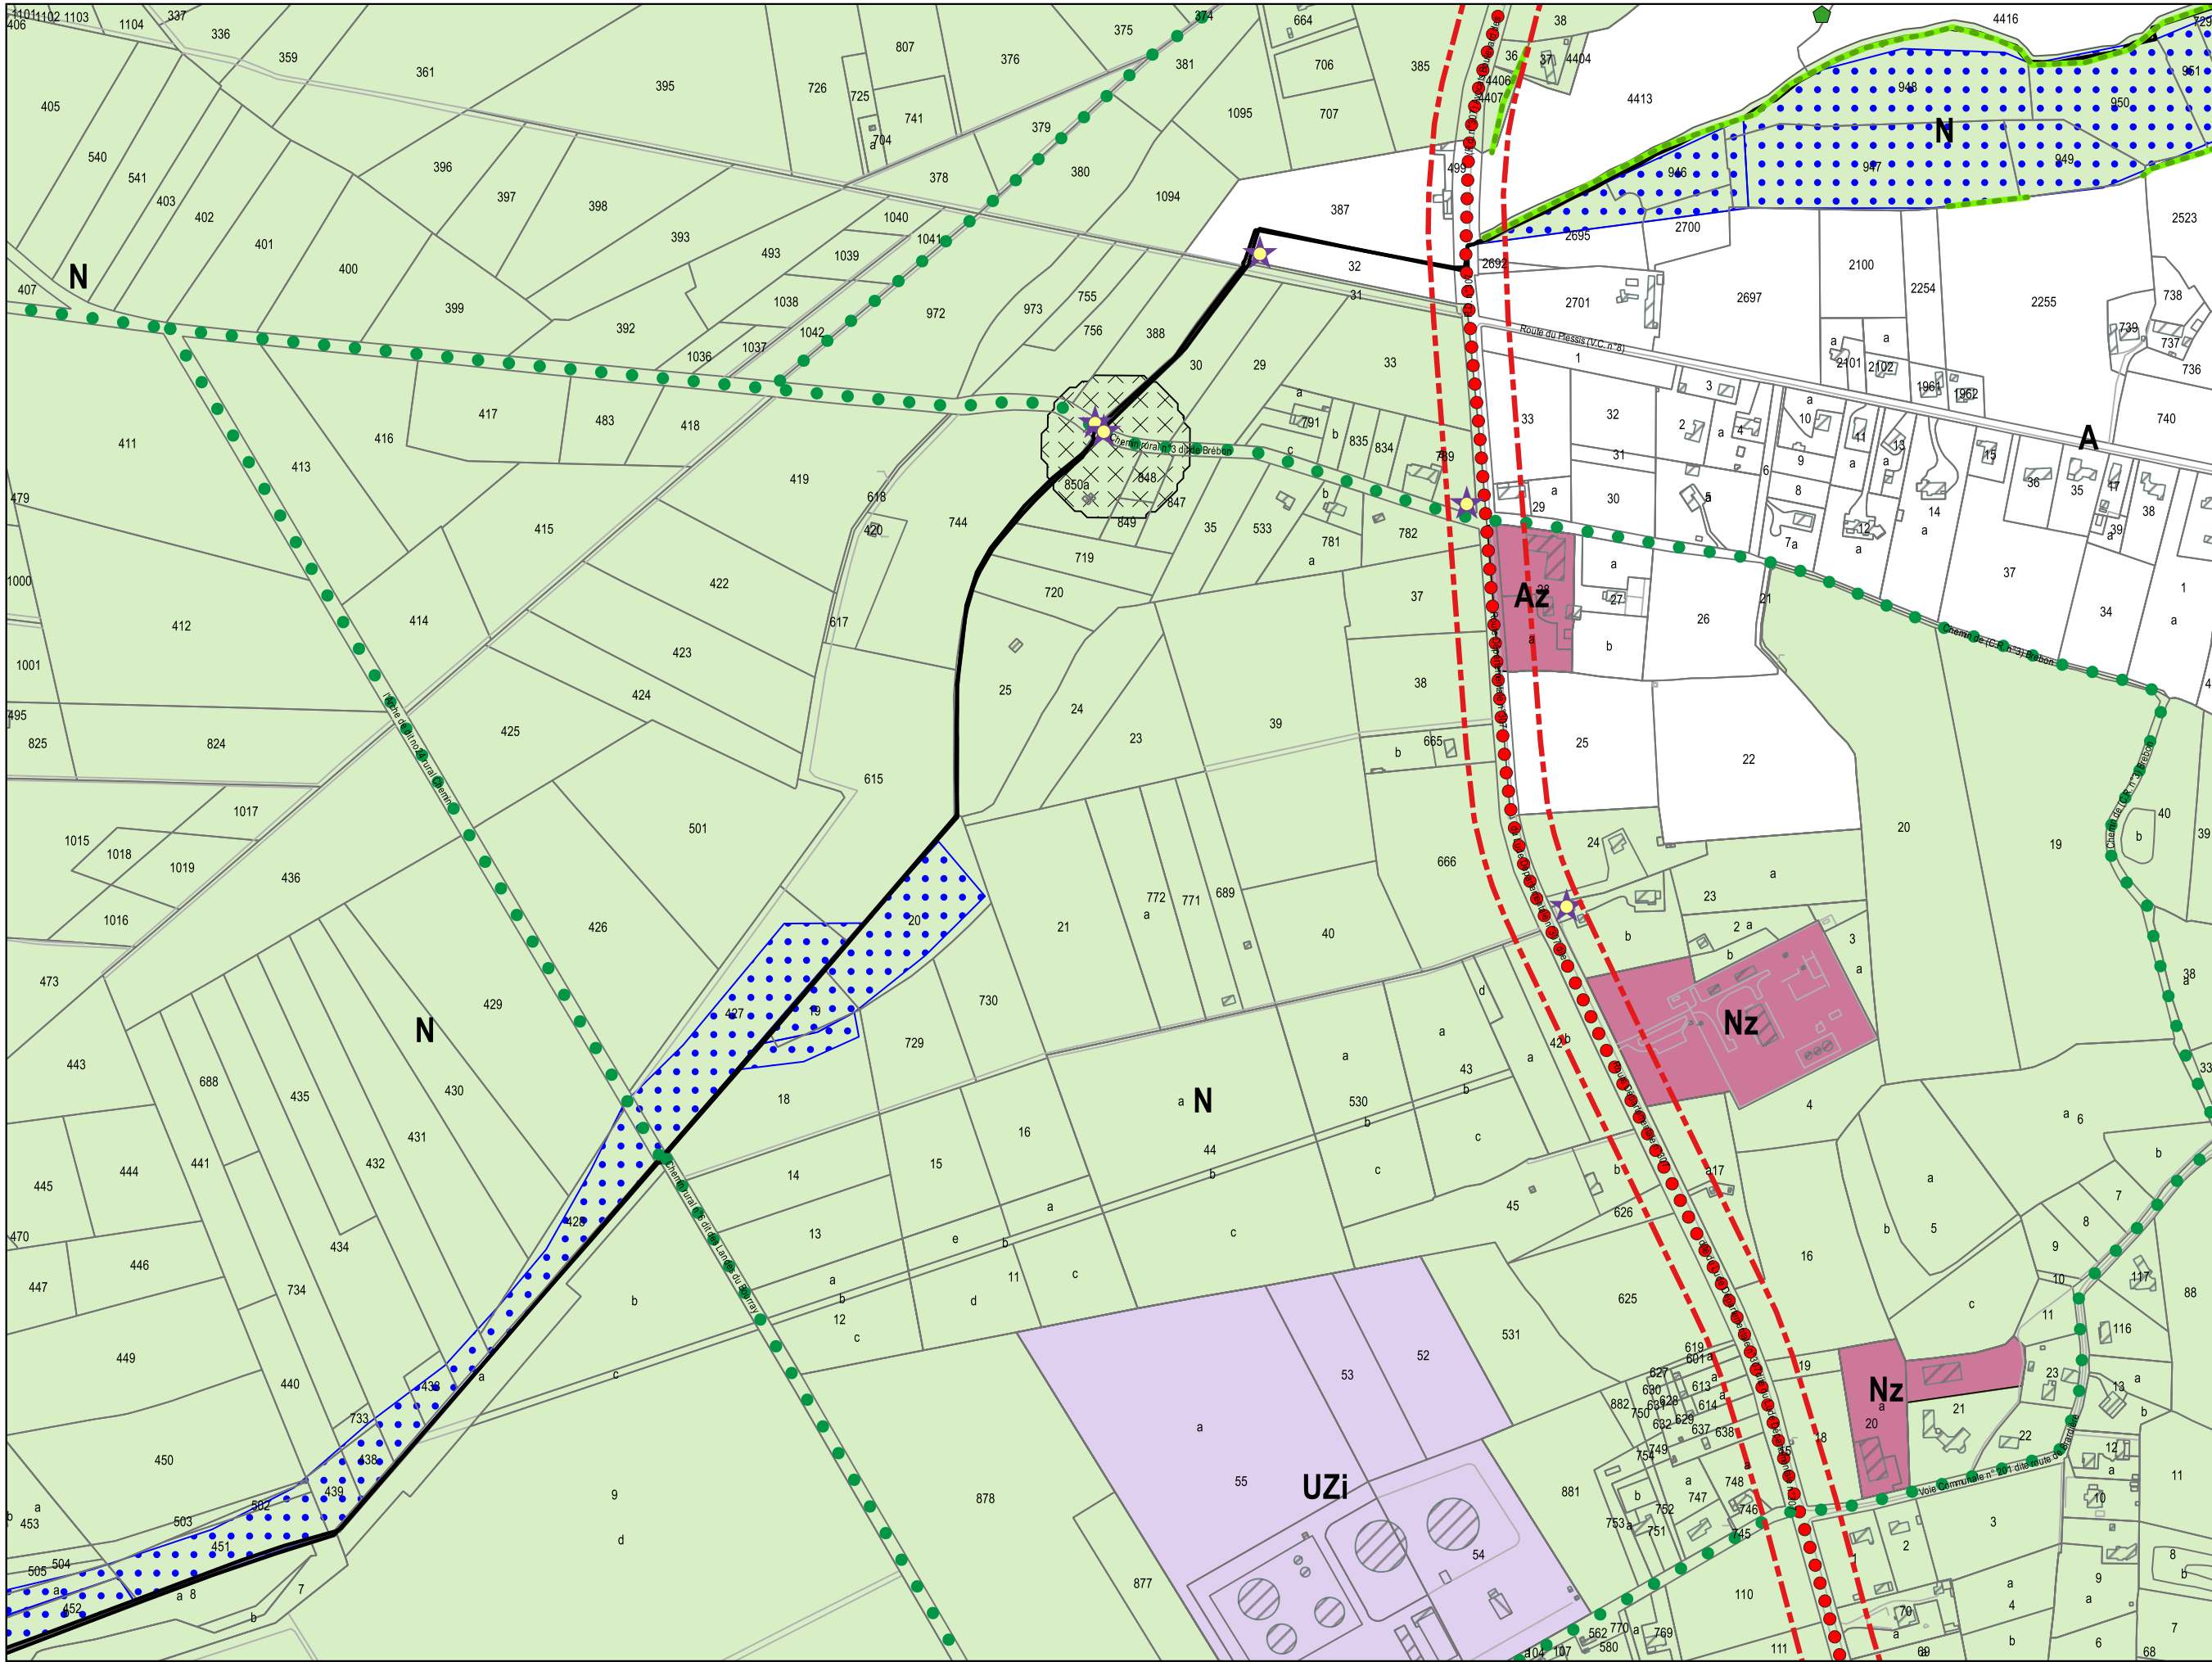

E2


DOCUMENTS GRAPHIQUES

Echelle : 1/5000

Révisions allégées n°3 et n°4 - approbation

Décembre 2025



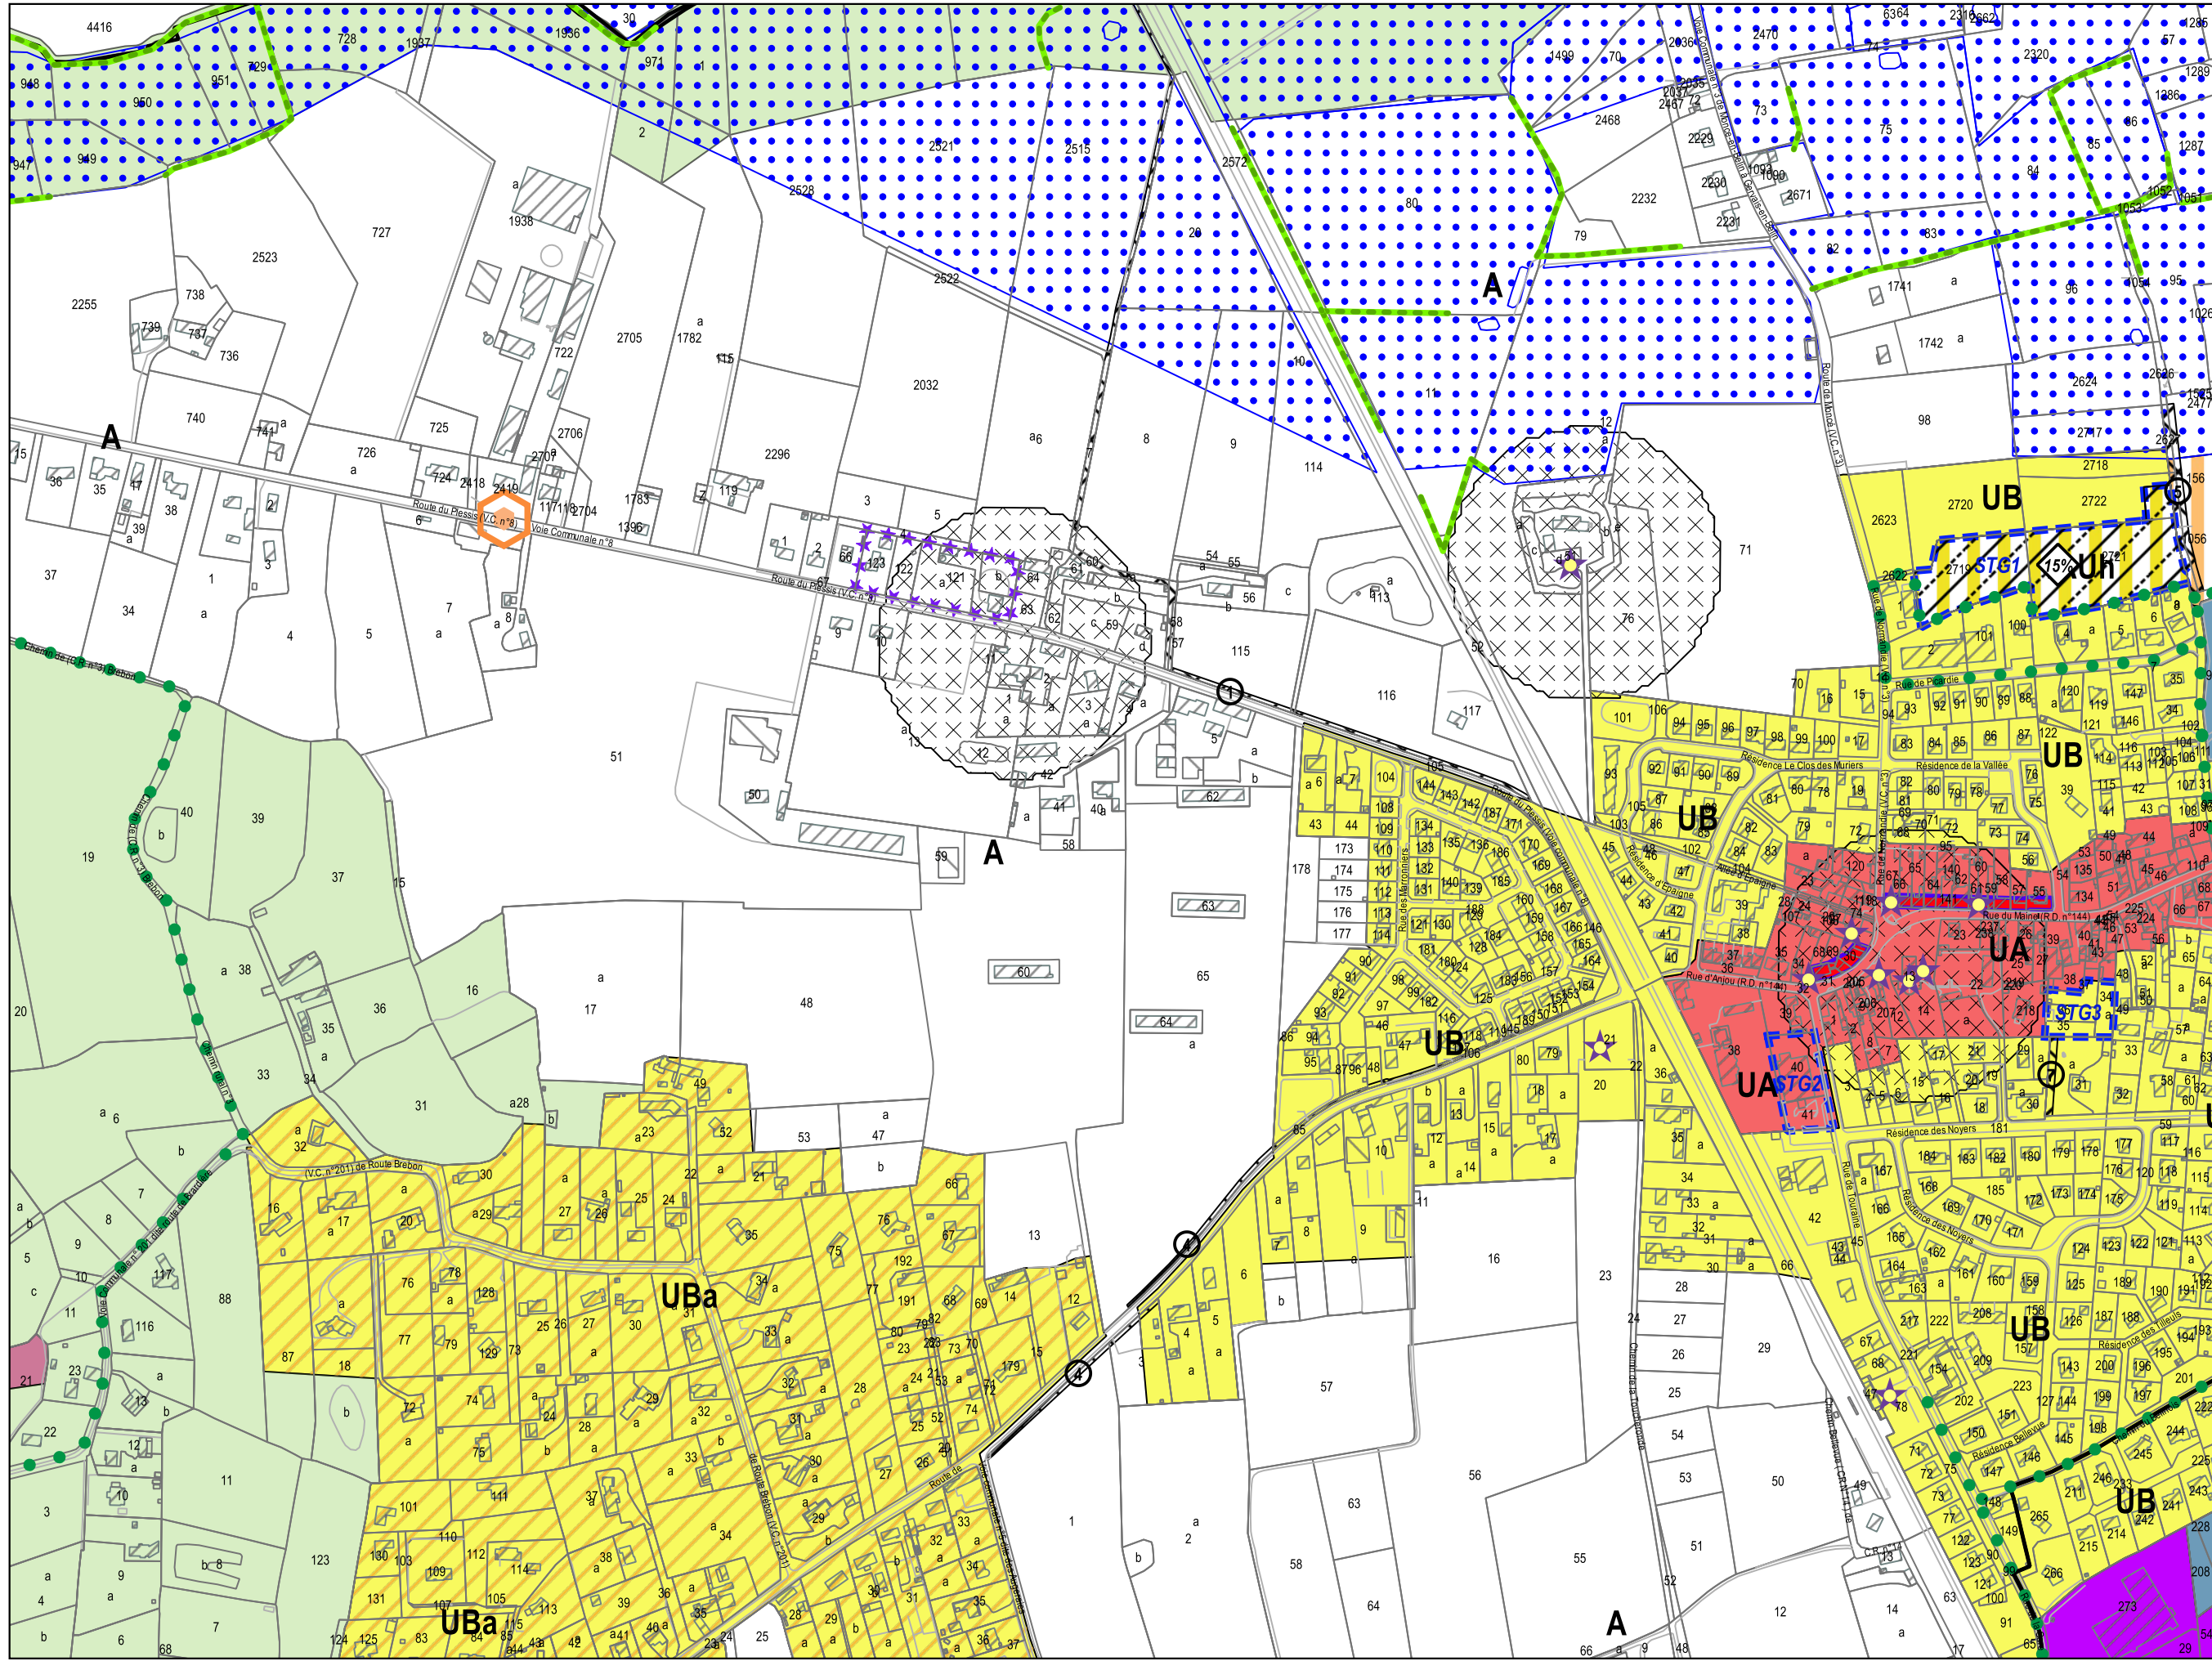


E3

DOCUMENTS GRAPHIQUES

Echelle : 1/5000

Révisions allégées n°3 et n°4 - approbation
Décembre 2025



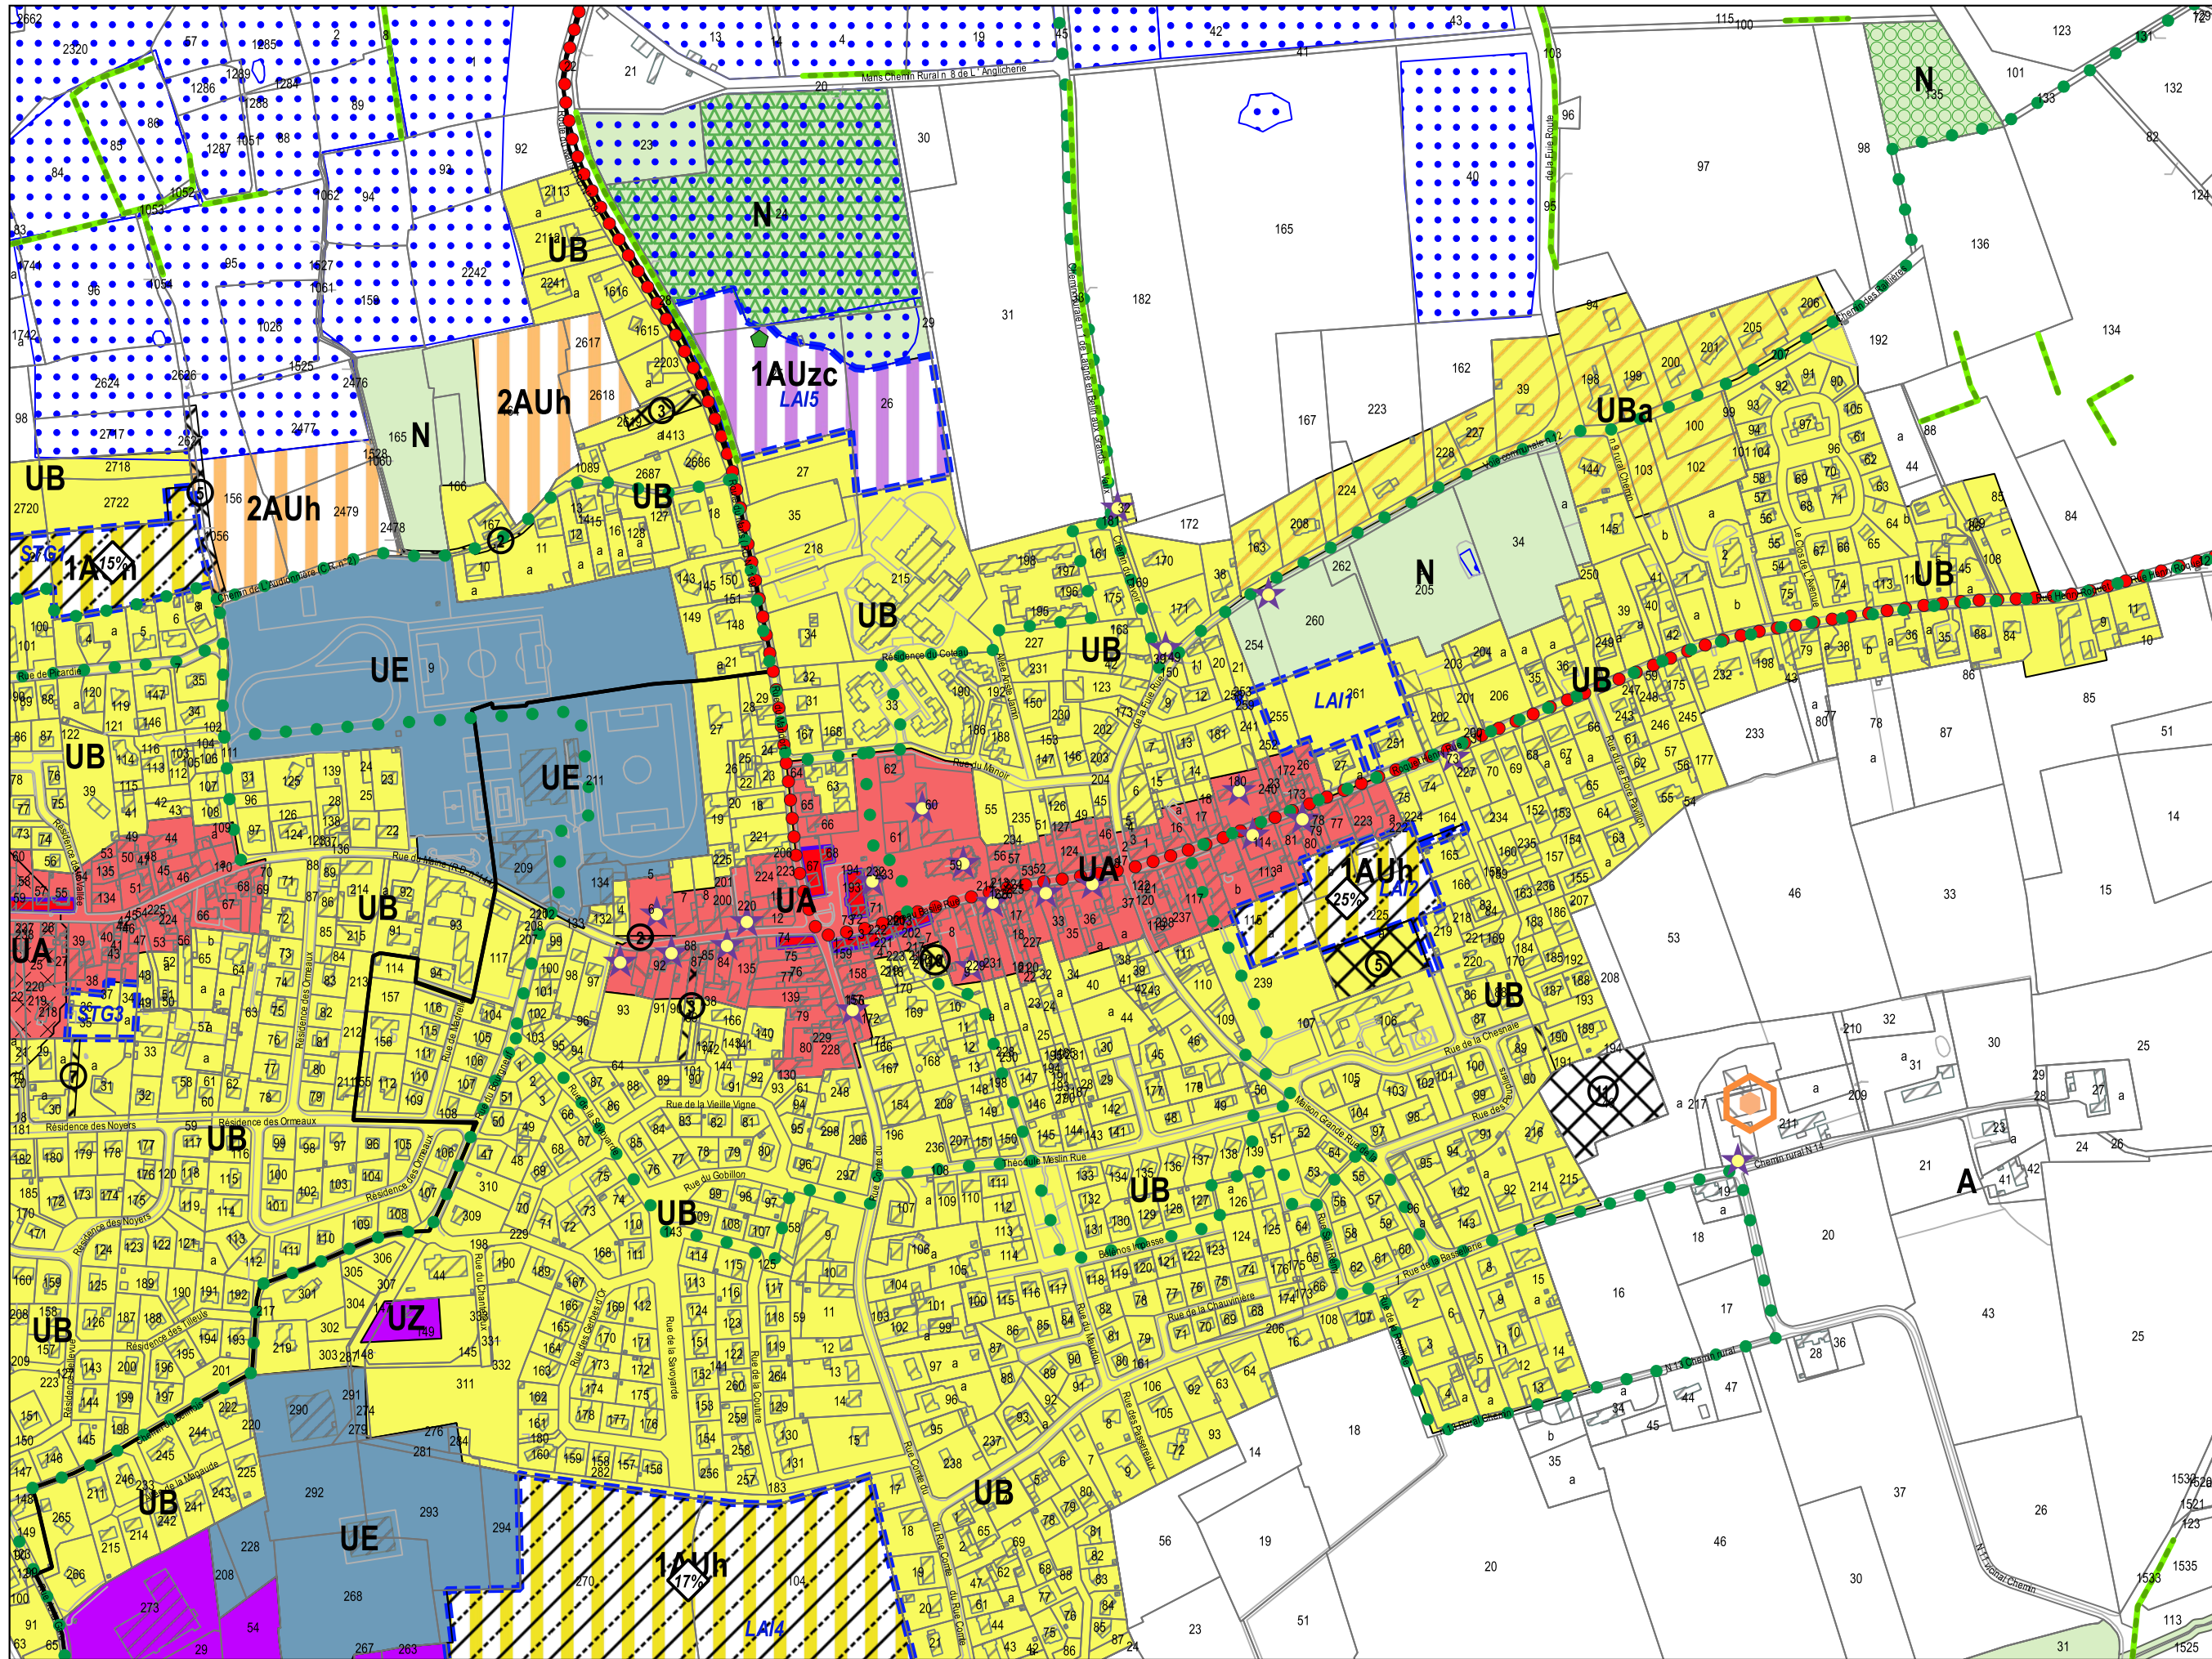

E4

DOCUMENTS GRAPHIQUES

Echelle : 1/5000

Révisions allégées n°3 et n°4 - approbation

Décembre 2025





E5

DOCUMENTS GRAPHIQUES

Echelle : 1/5000

Révisions allégées n°3 et n°4 - approbation Décembre 2025

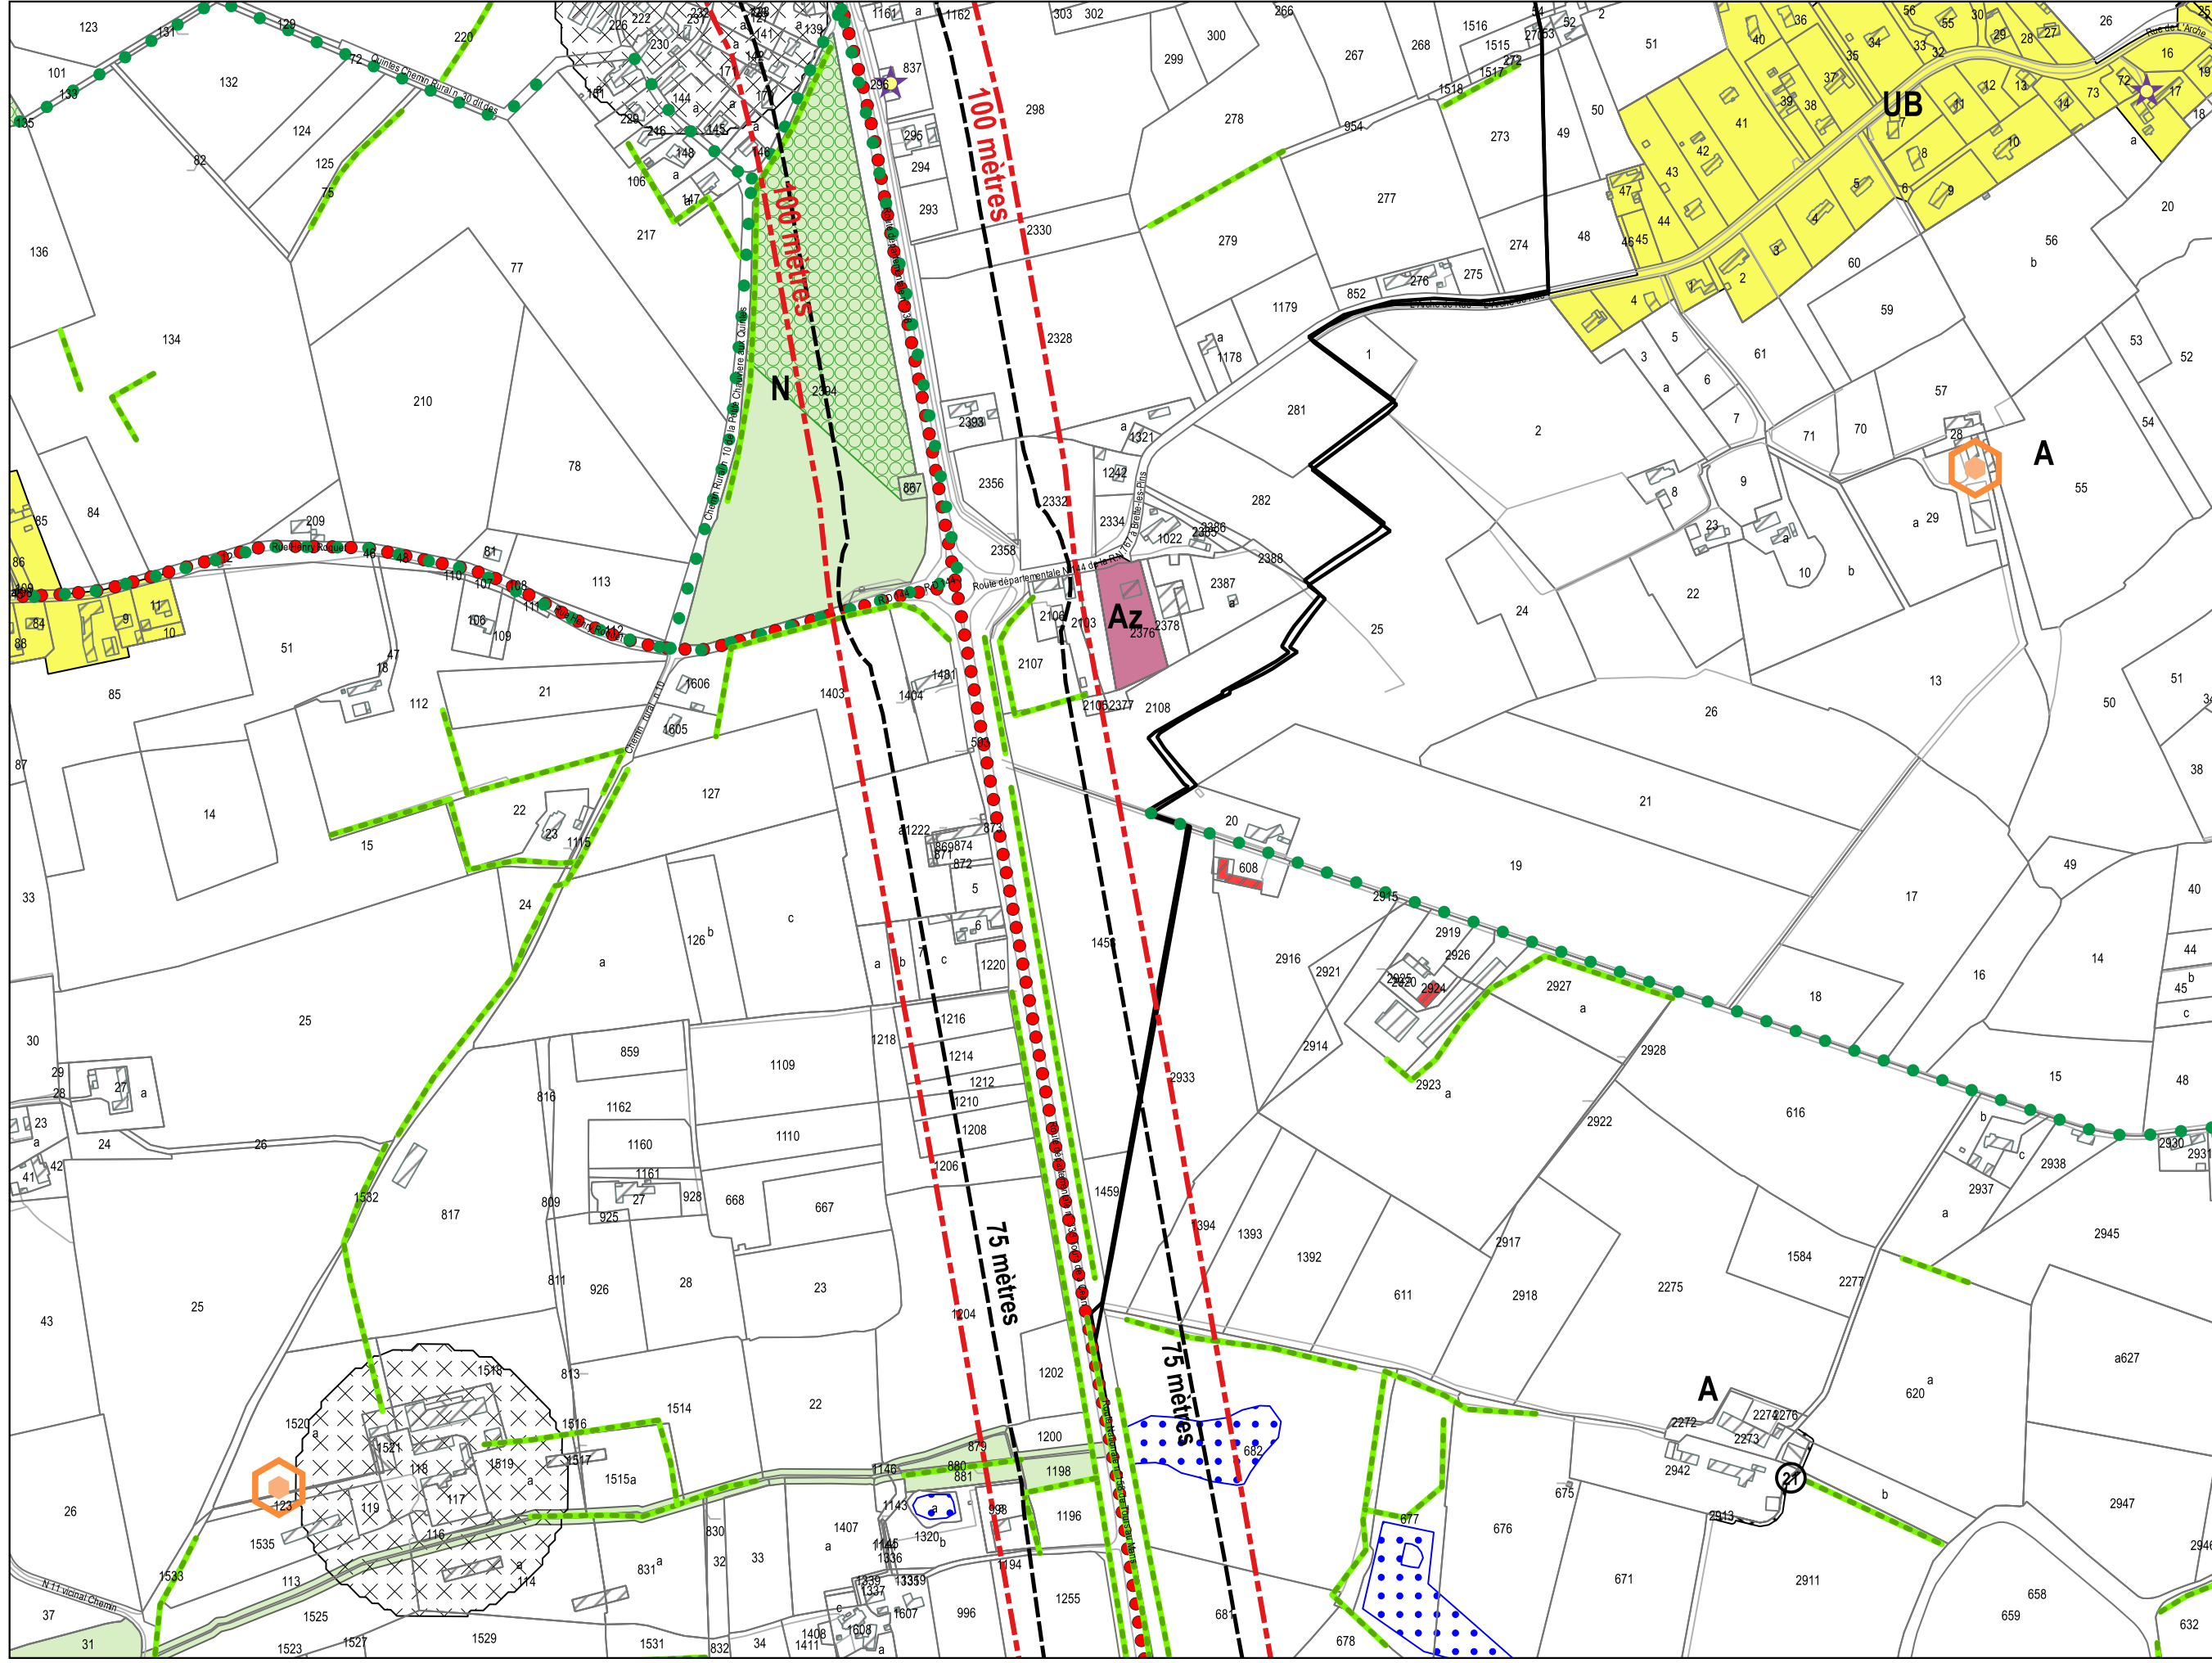

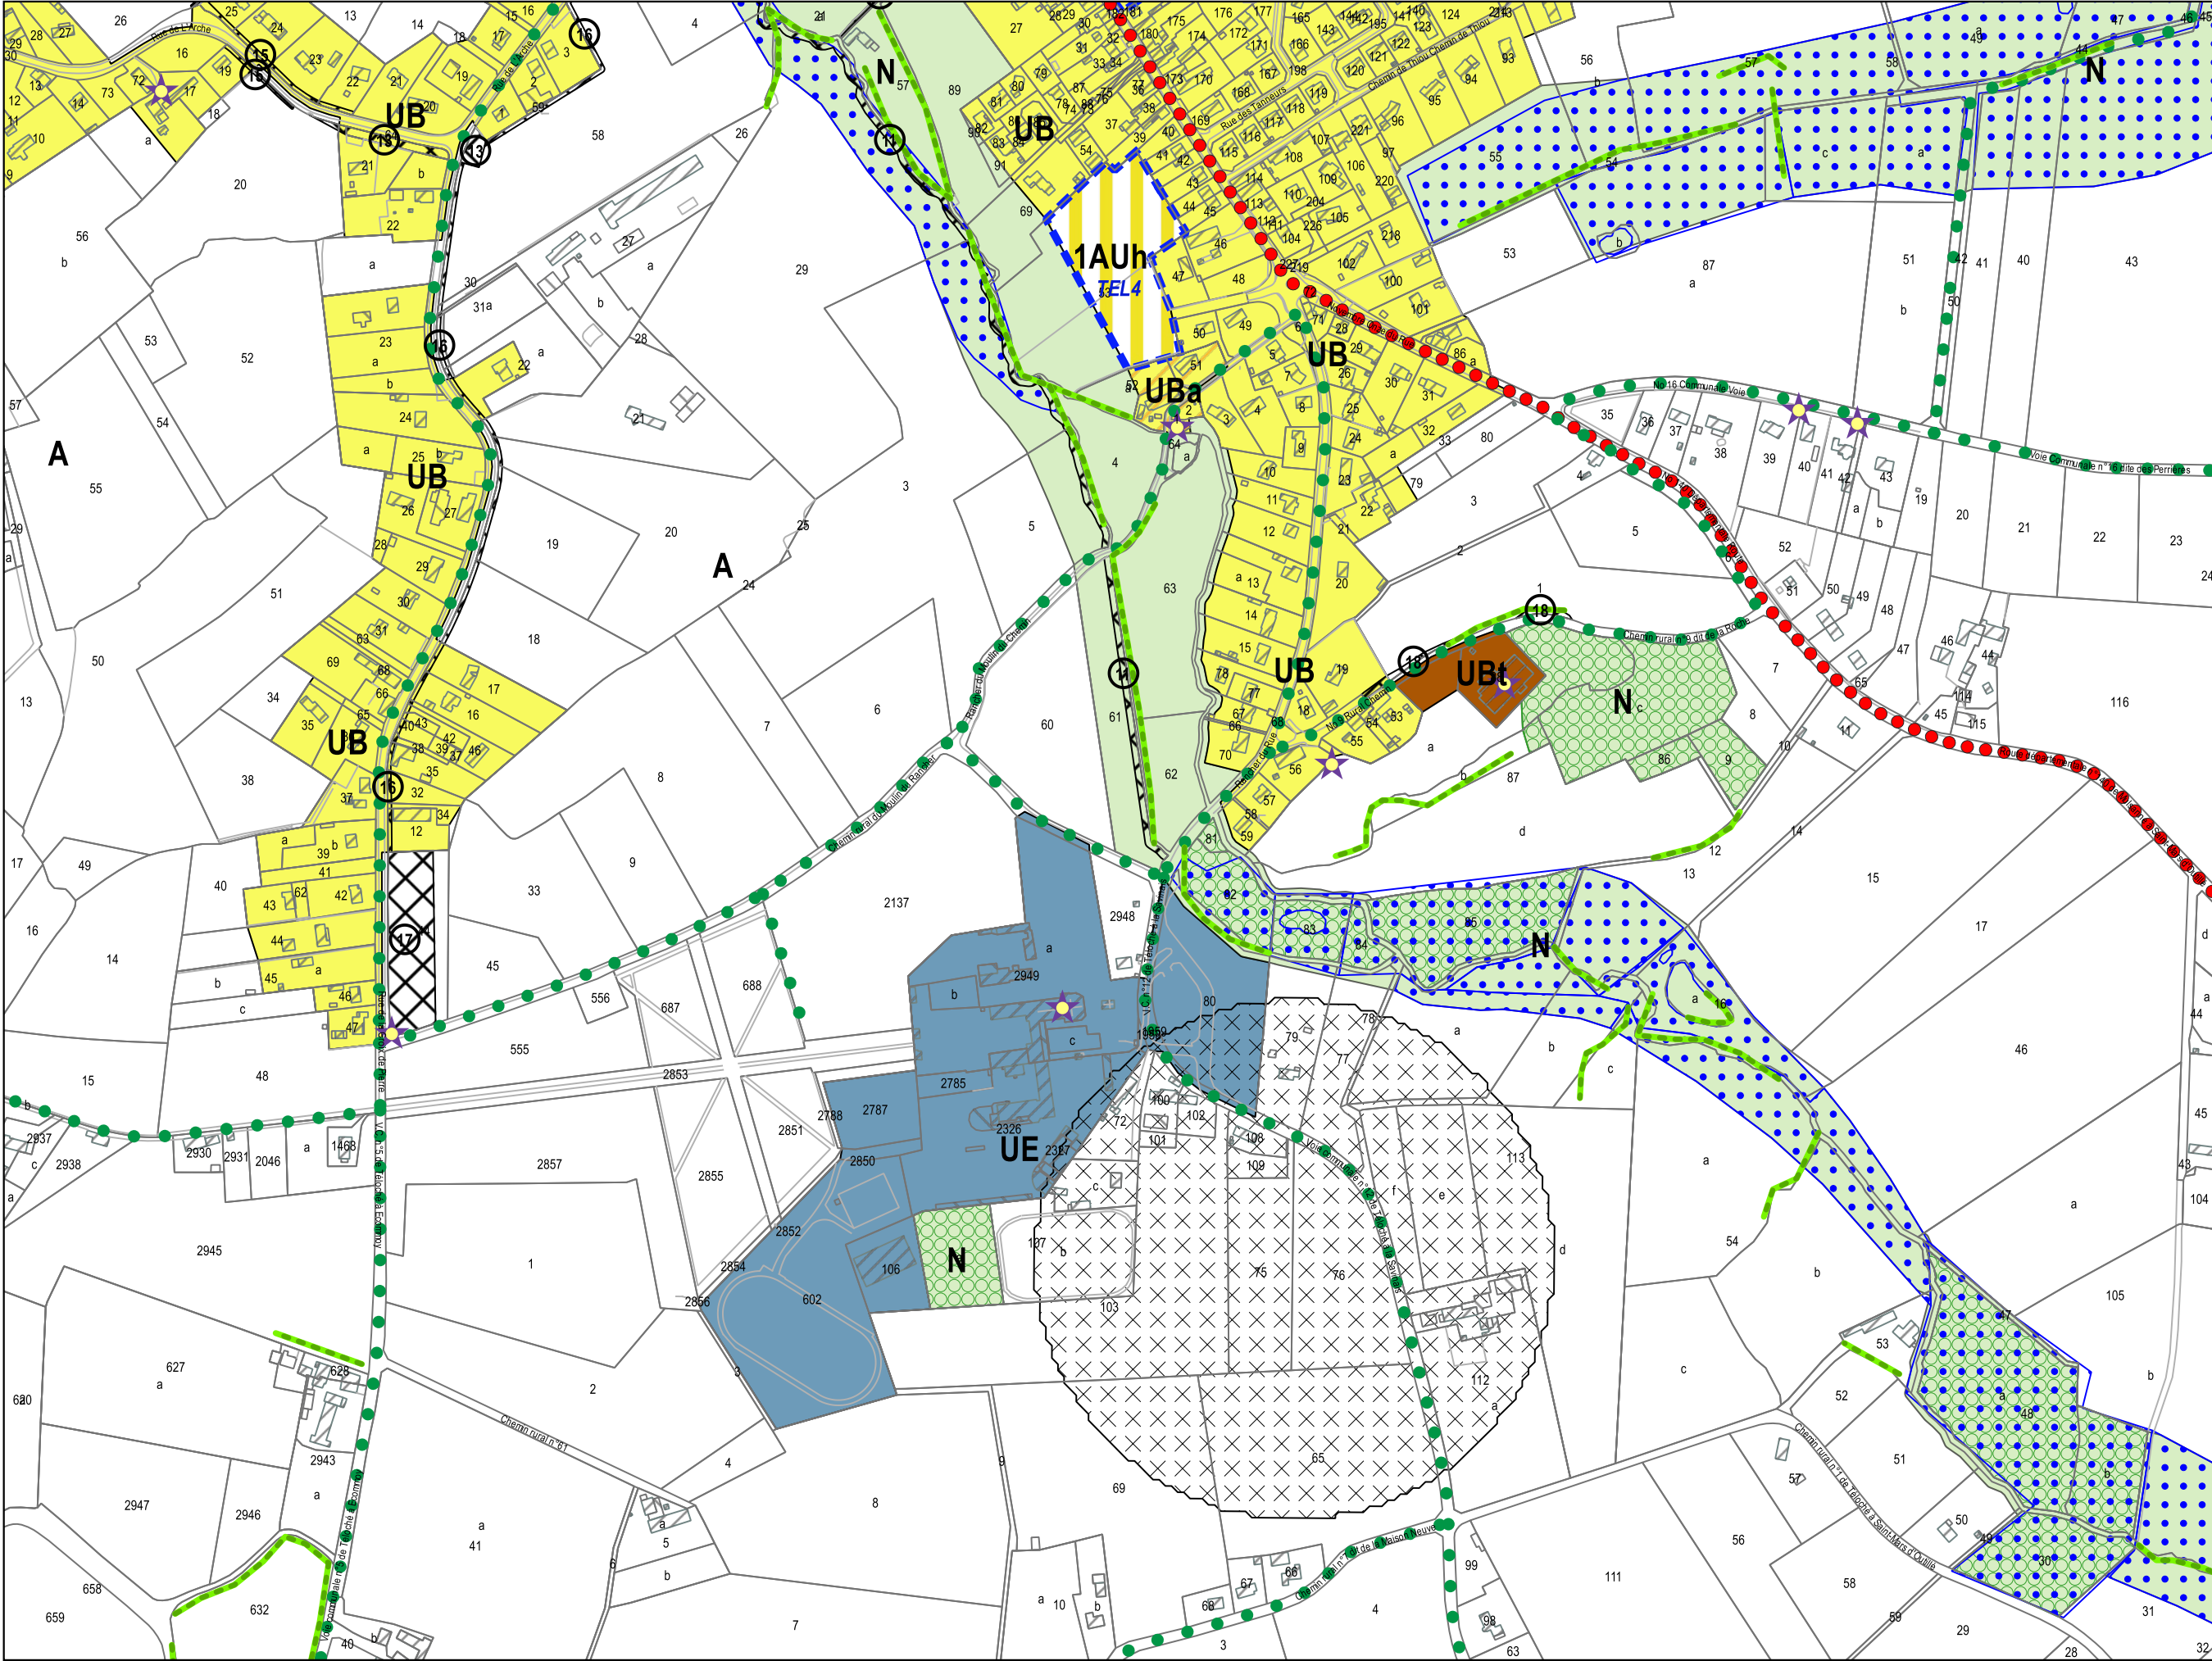


E6

DOCUMENTS GRAPHIQUES

Echelle : 1/5000

Révisions allégées n°3 et n°4 - approbation
Décembre 2025



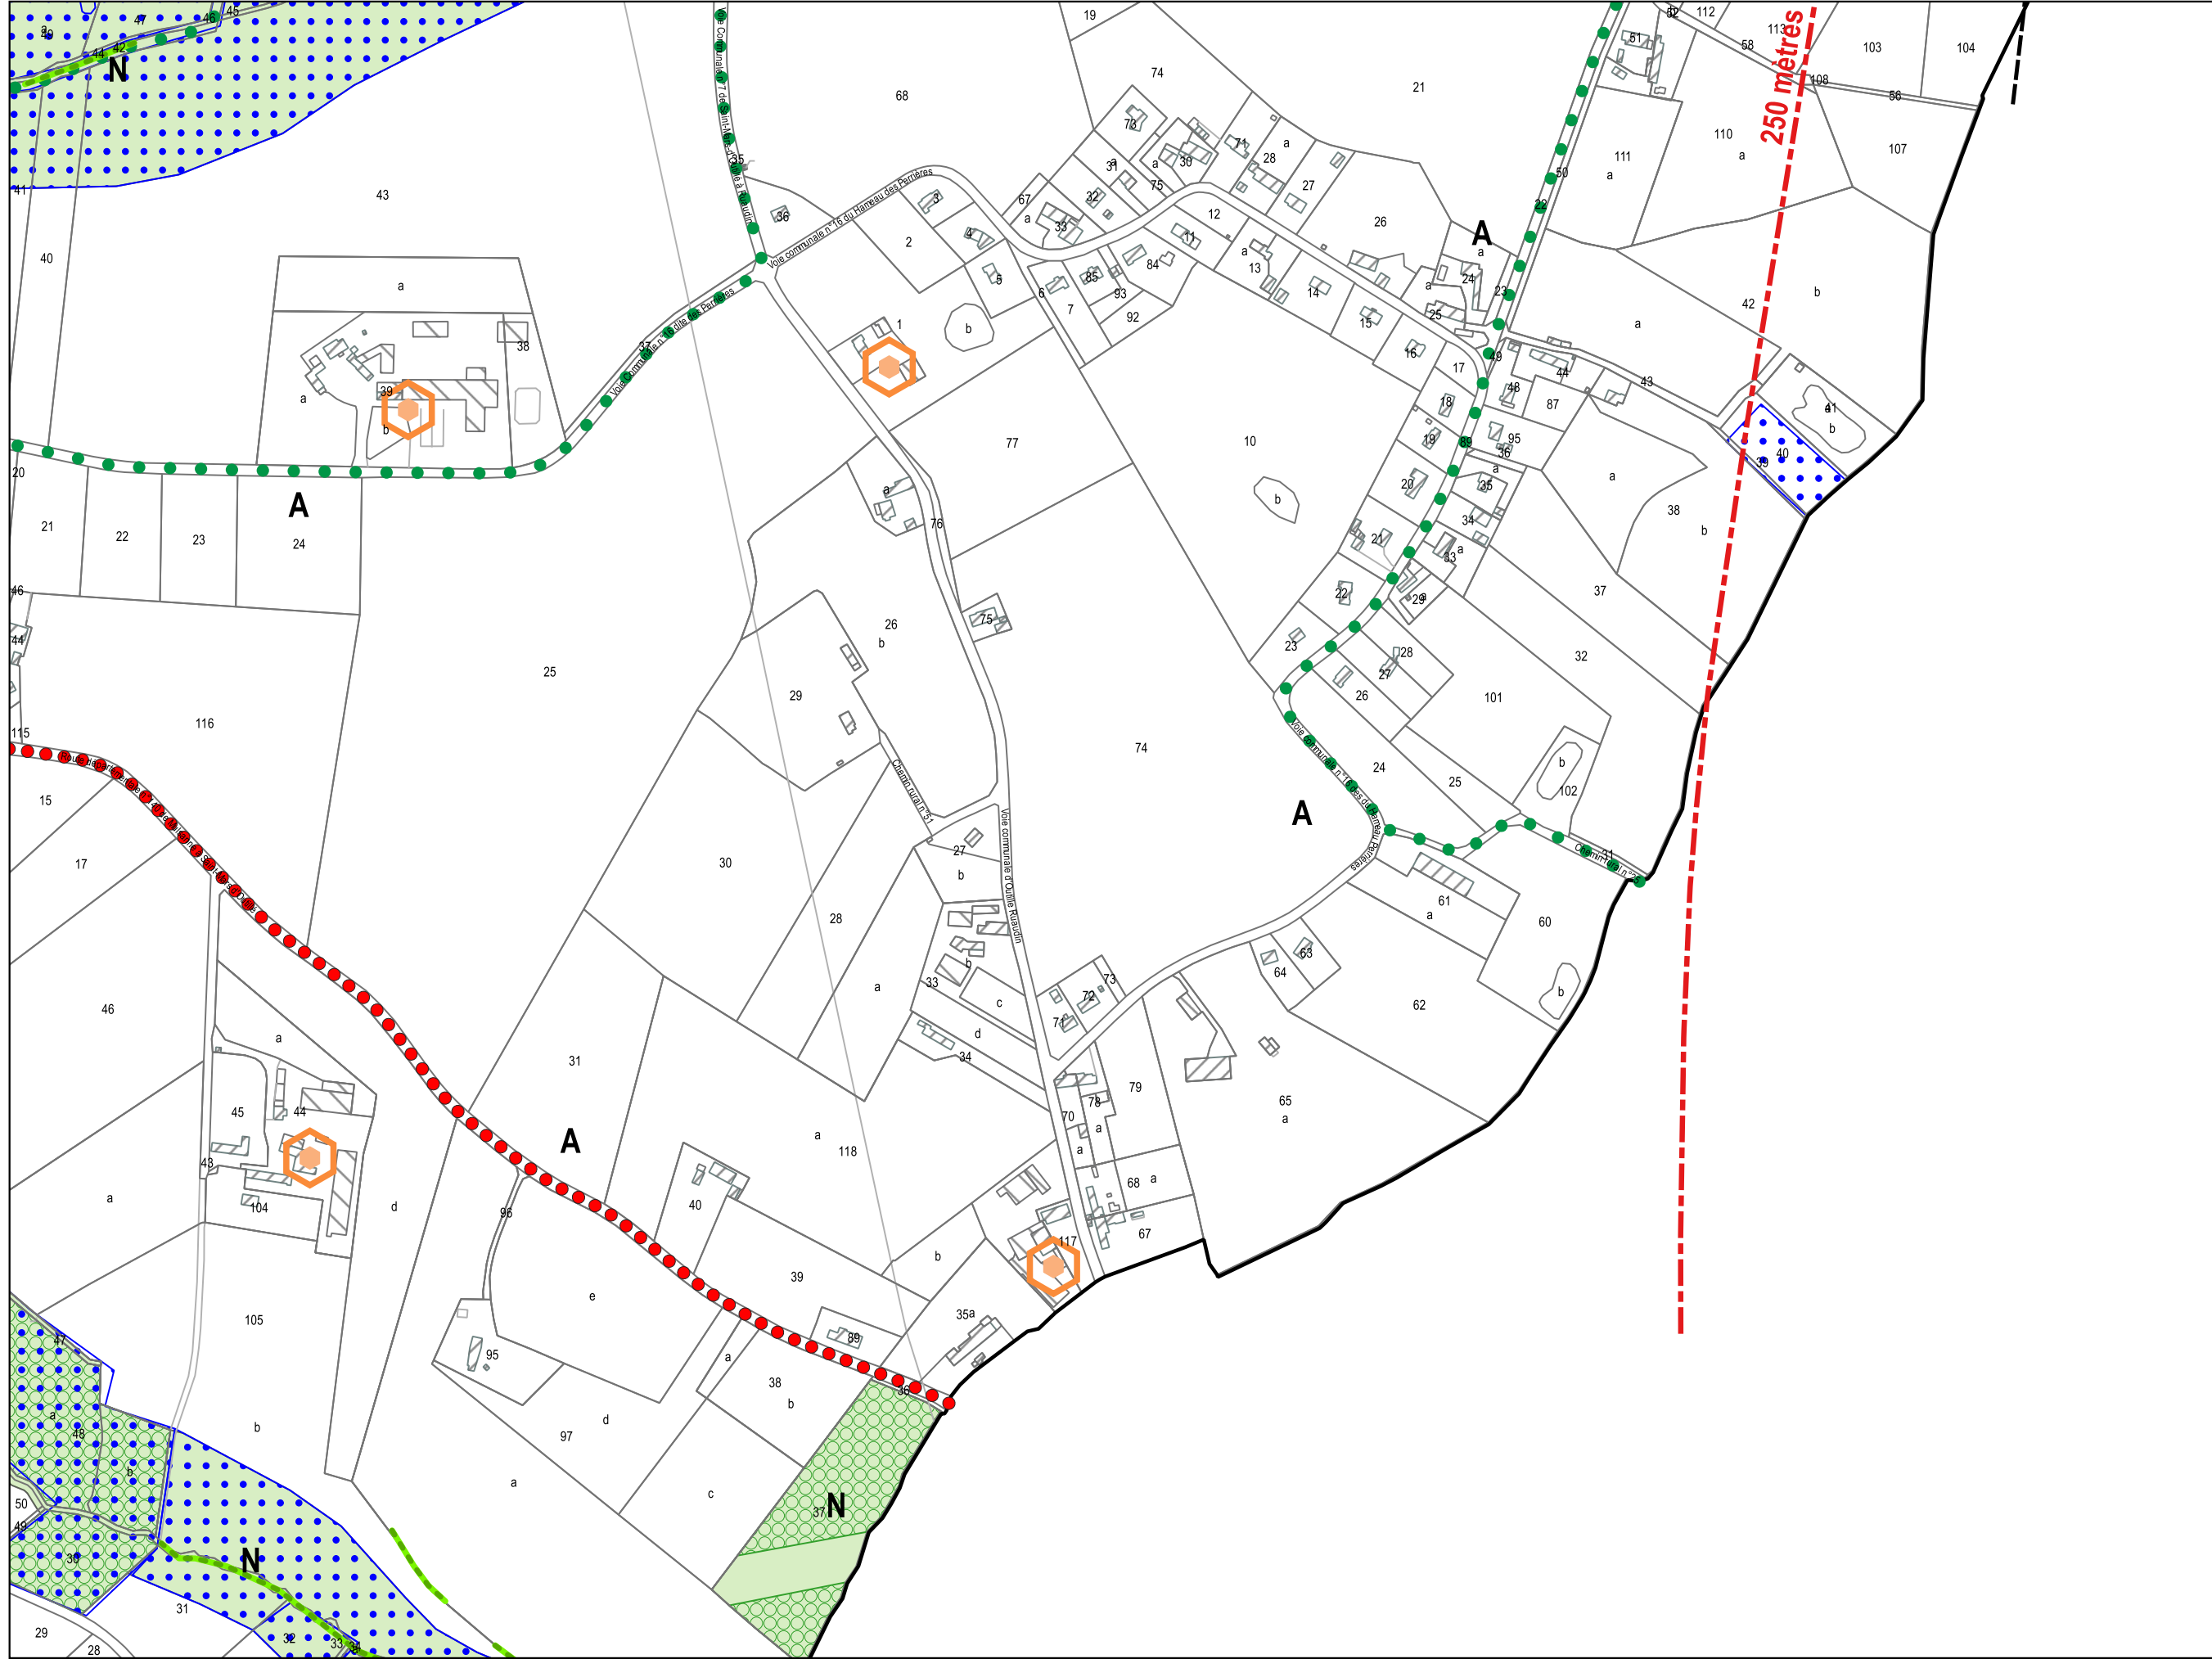

DOCUMENTS GRAPHIQUES

Echelle : 1/5000

Révisions allégées n°3 et n°4 - approbation
Décembre 2025

E7




DOCUMENTS GRAPHIQUES

Echelle : 1/5000

Révisions allégées n°3 et n°4 - approbation
Décembre 2025

F1



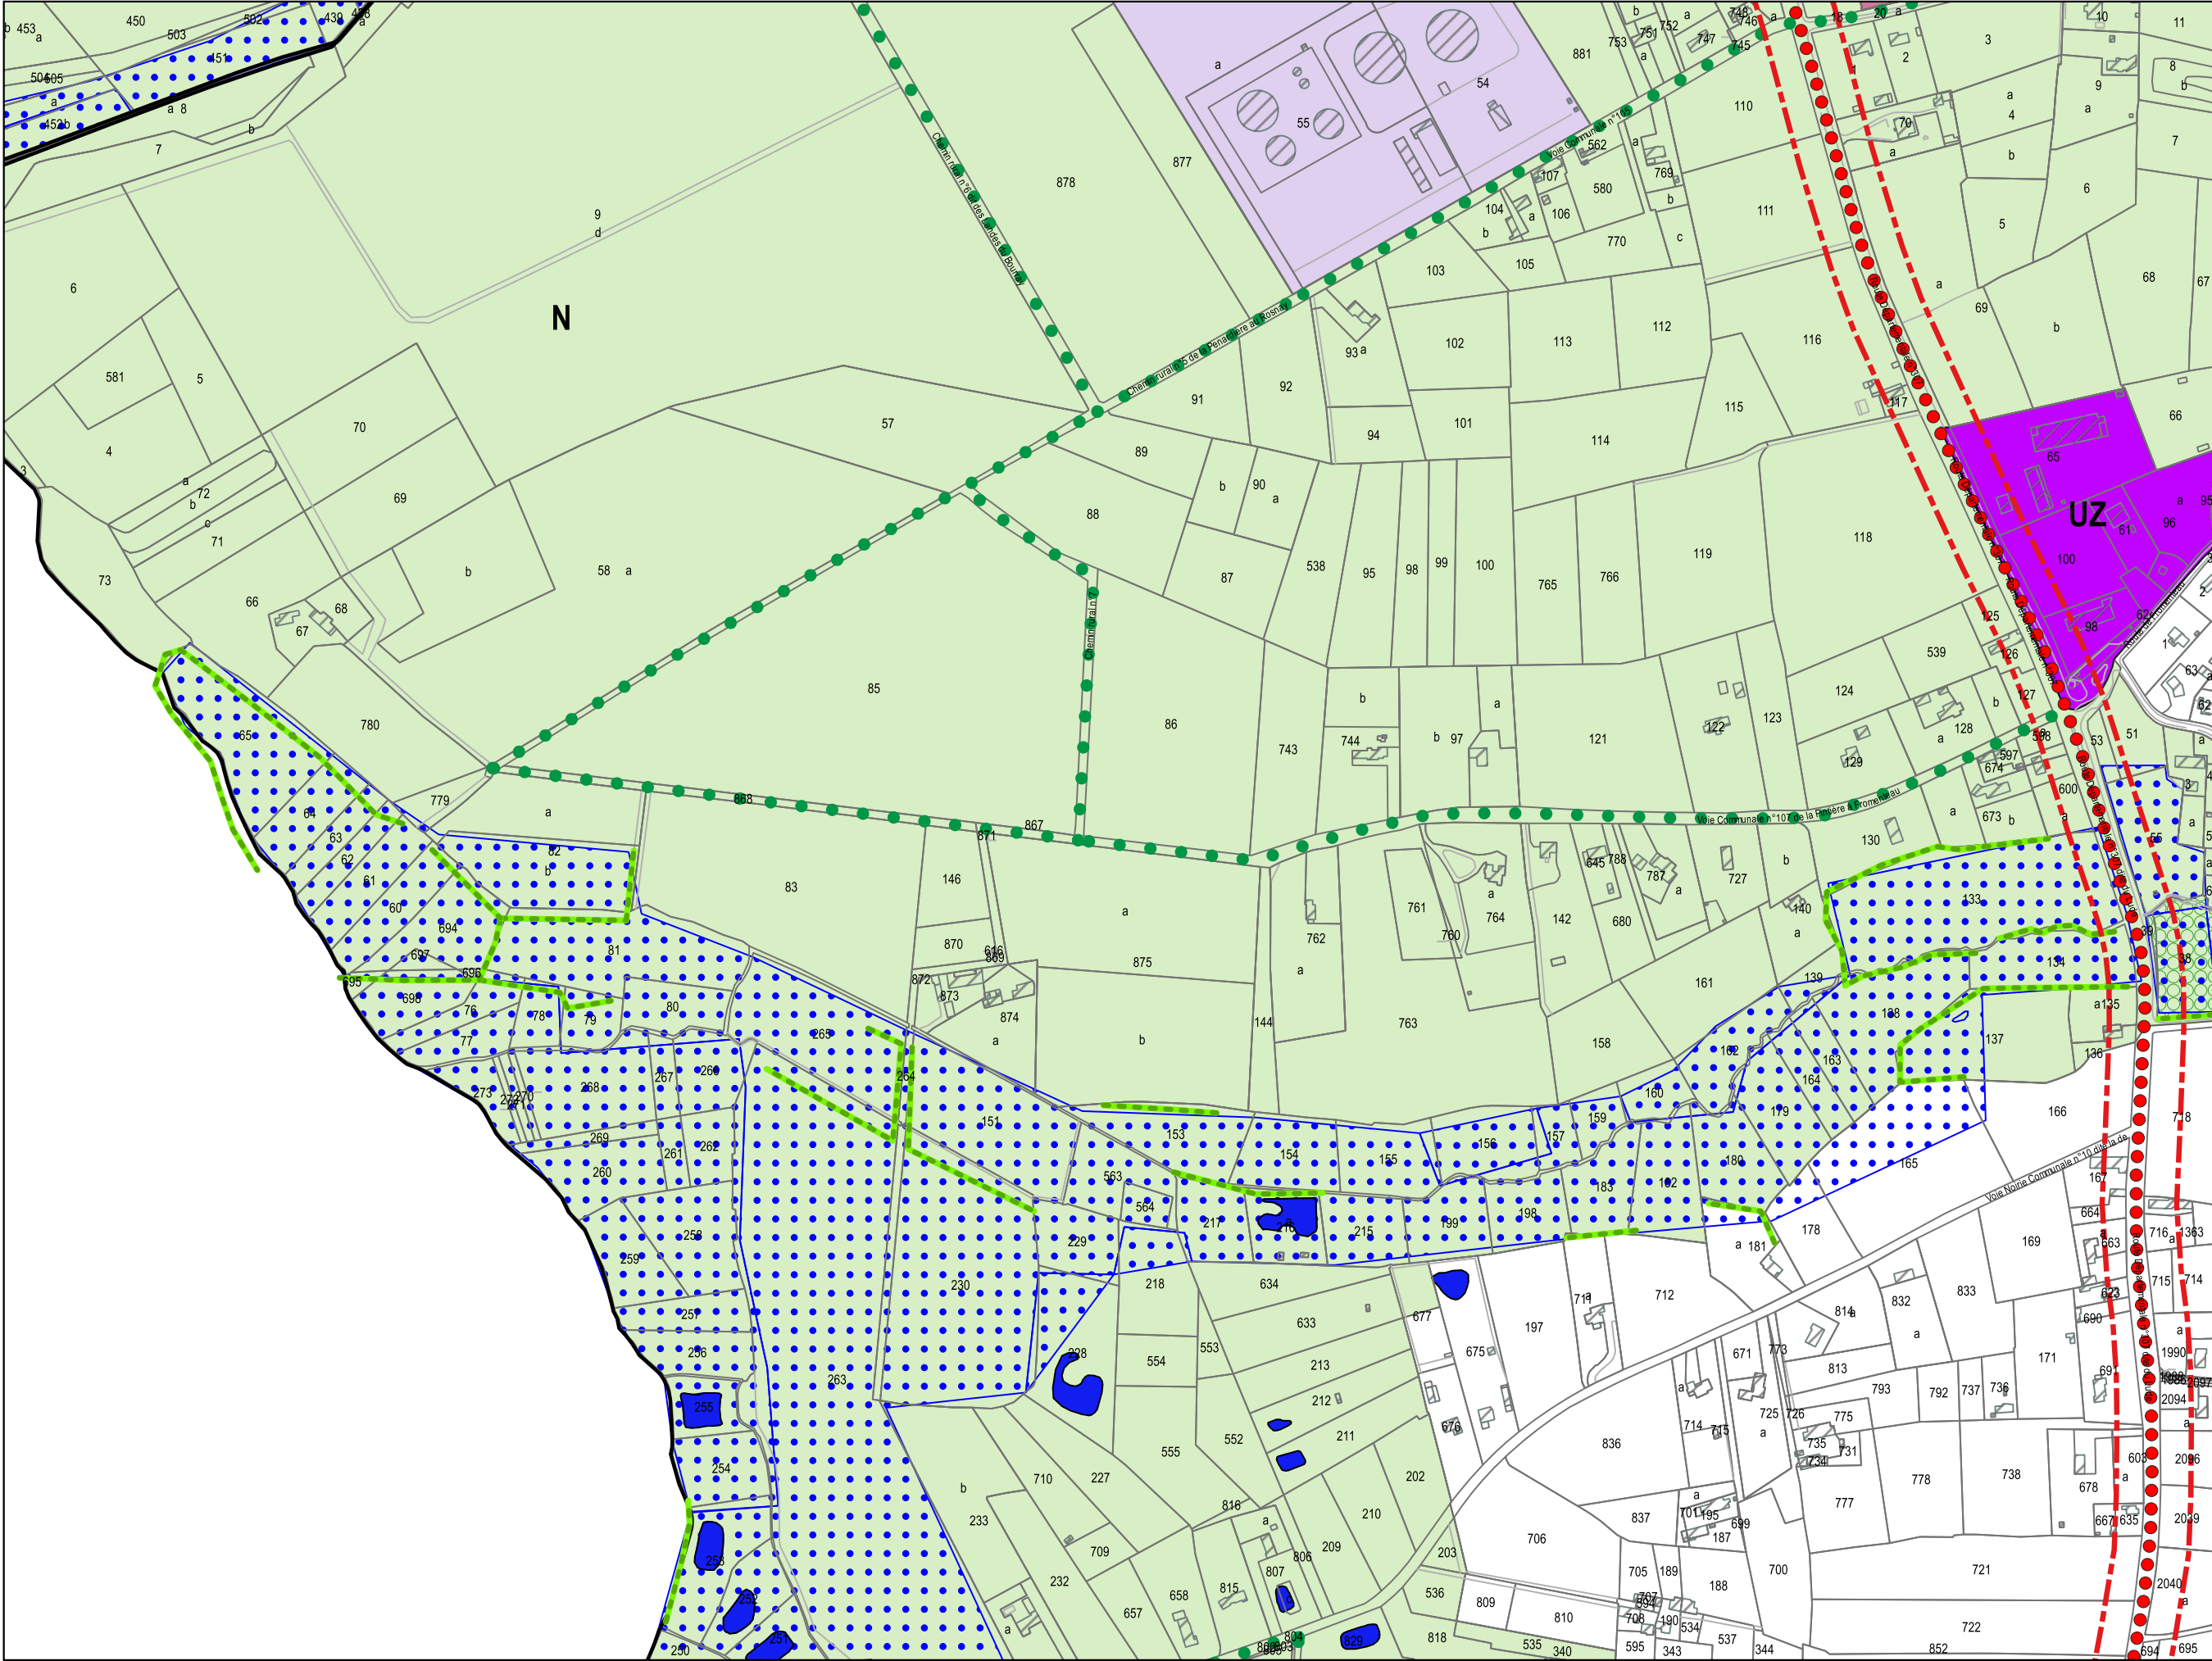

F2


DOCUMENTS GRAPHIQUES

Echelle : 1/5000

Révisions allégées n°3 et n°4 - approbation

Décembre 2025



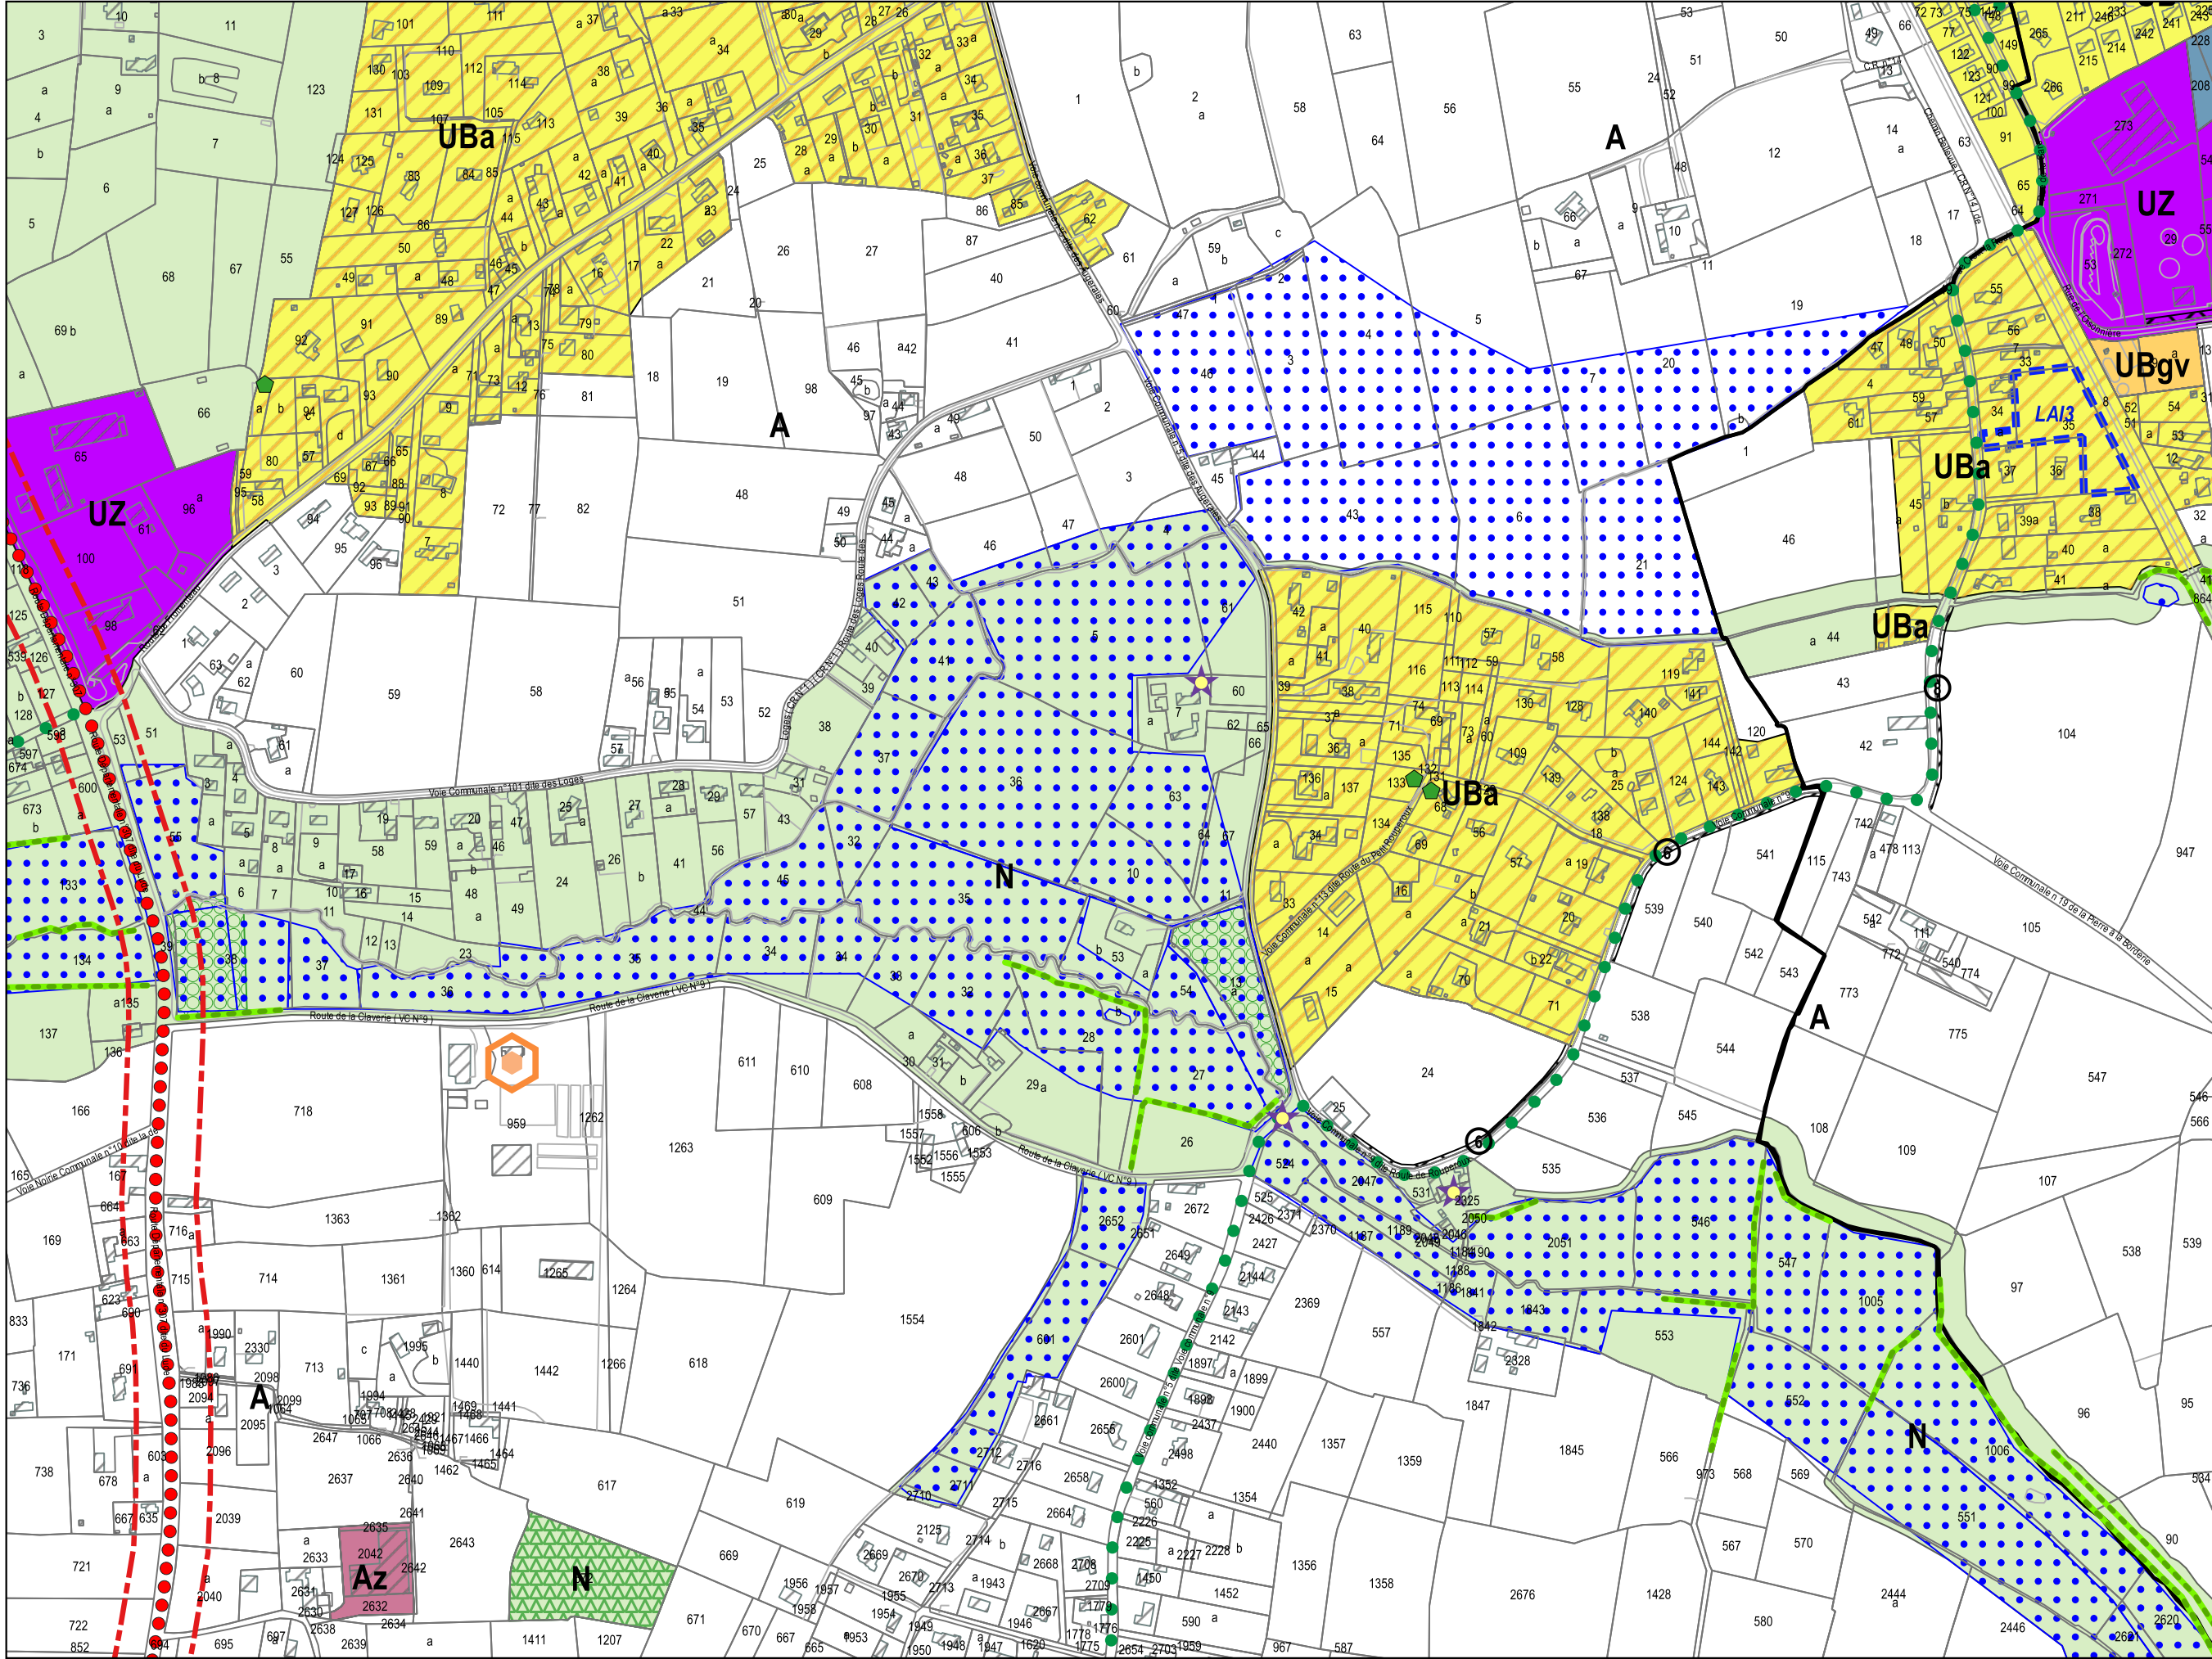

F3


DOCUMENTS GRAPHIQUES

Echelle : 1/5000

Révisions allégées n°3 et n°4 - approbation

Décembre 2025



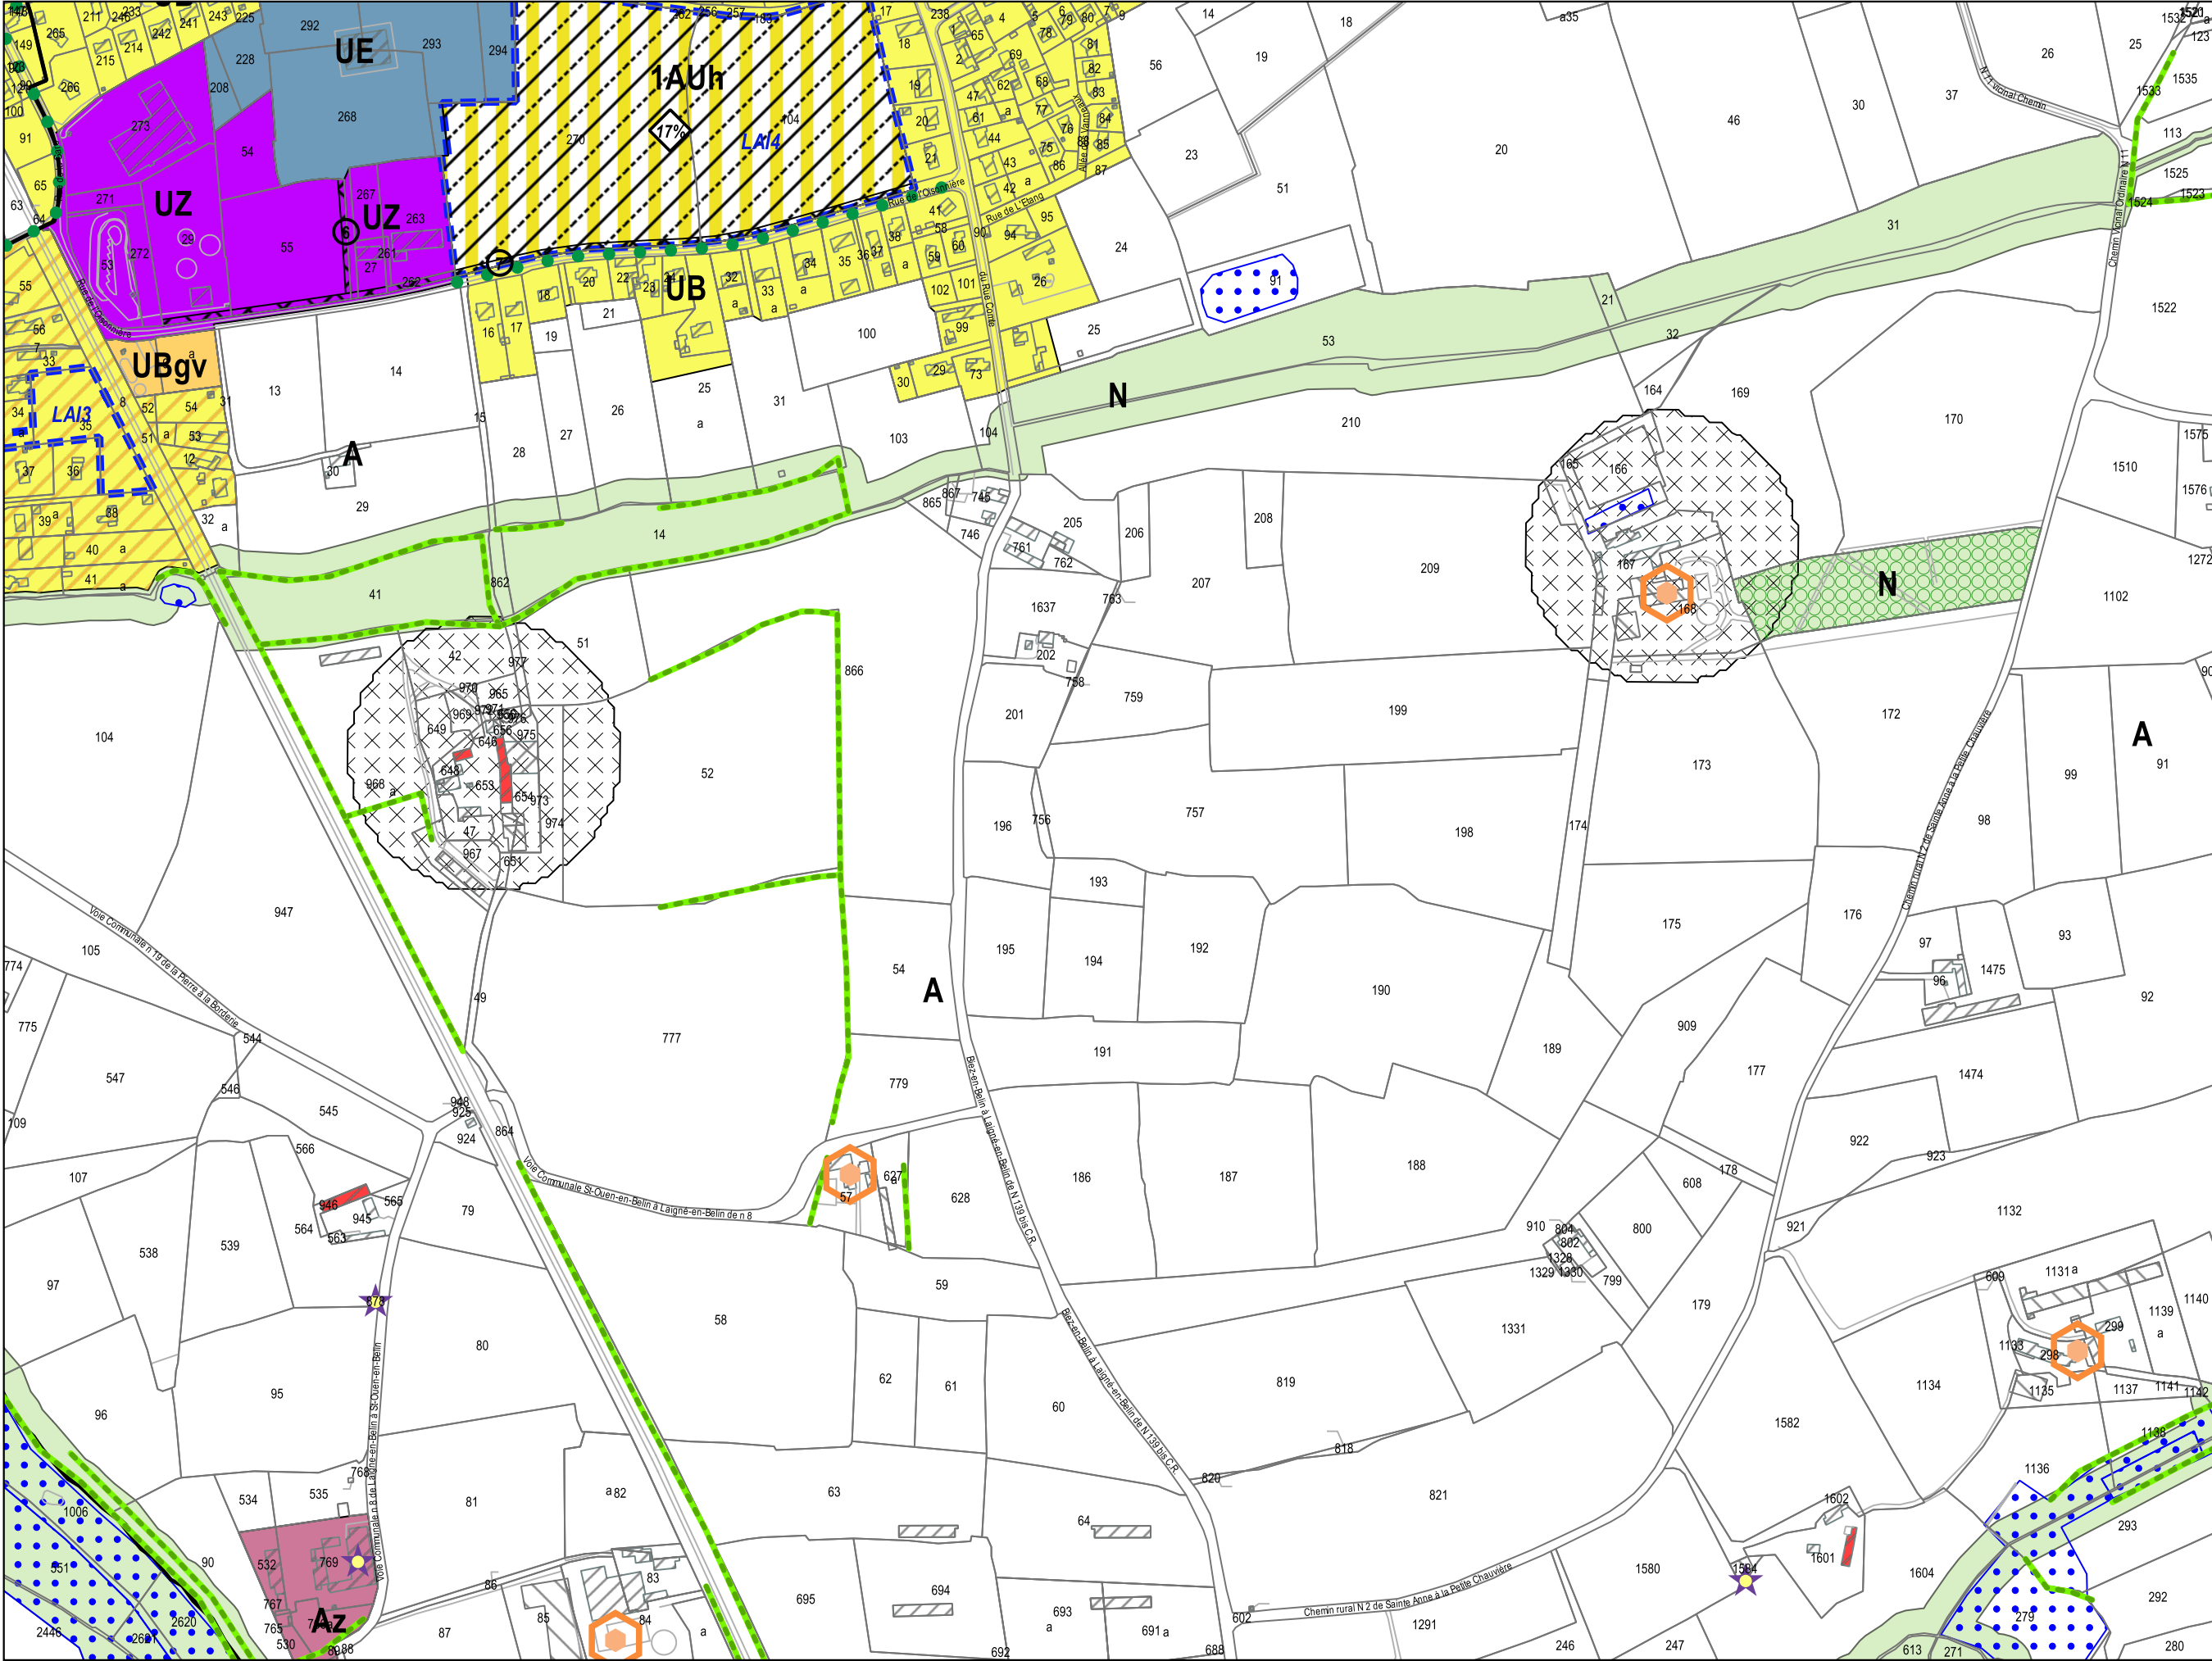

F4


DOCUMENTS GRAPHIQUES

Echelle : 1/5000

Révisions allégées n°3 et n°4 - approbation

Décembre 2025



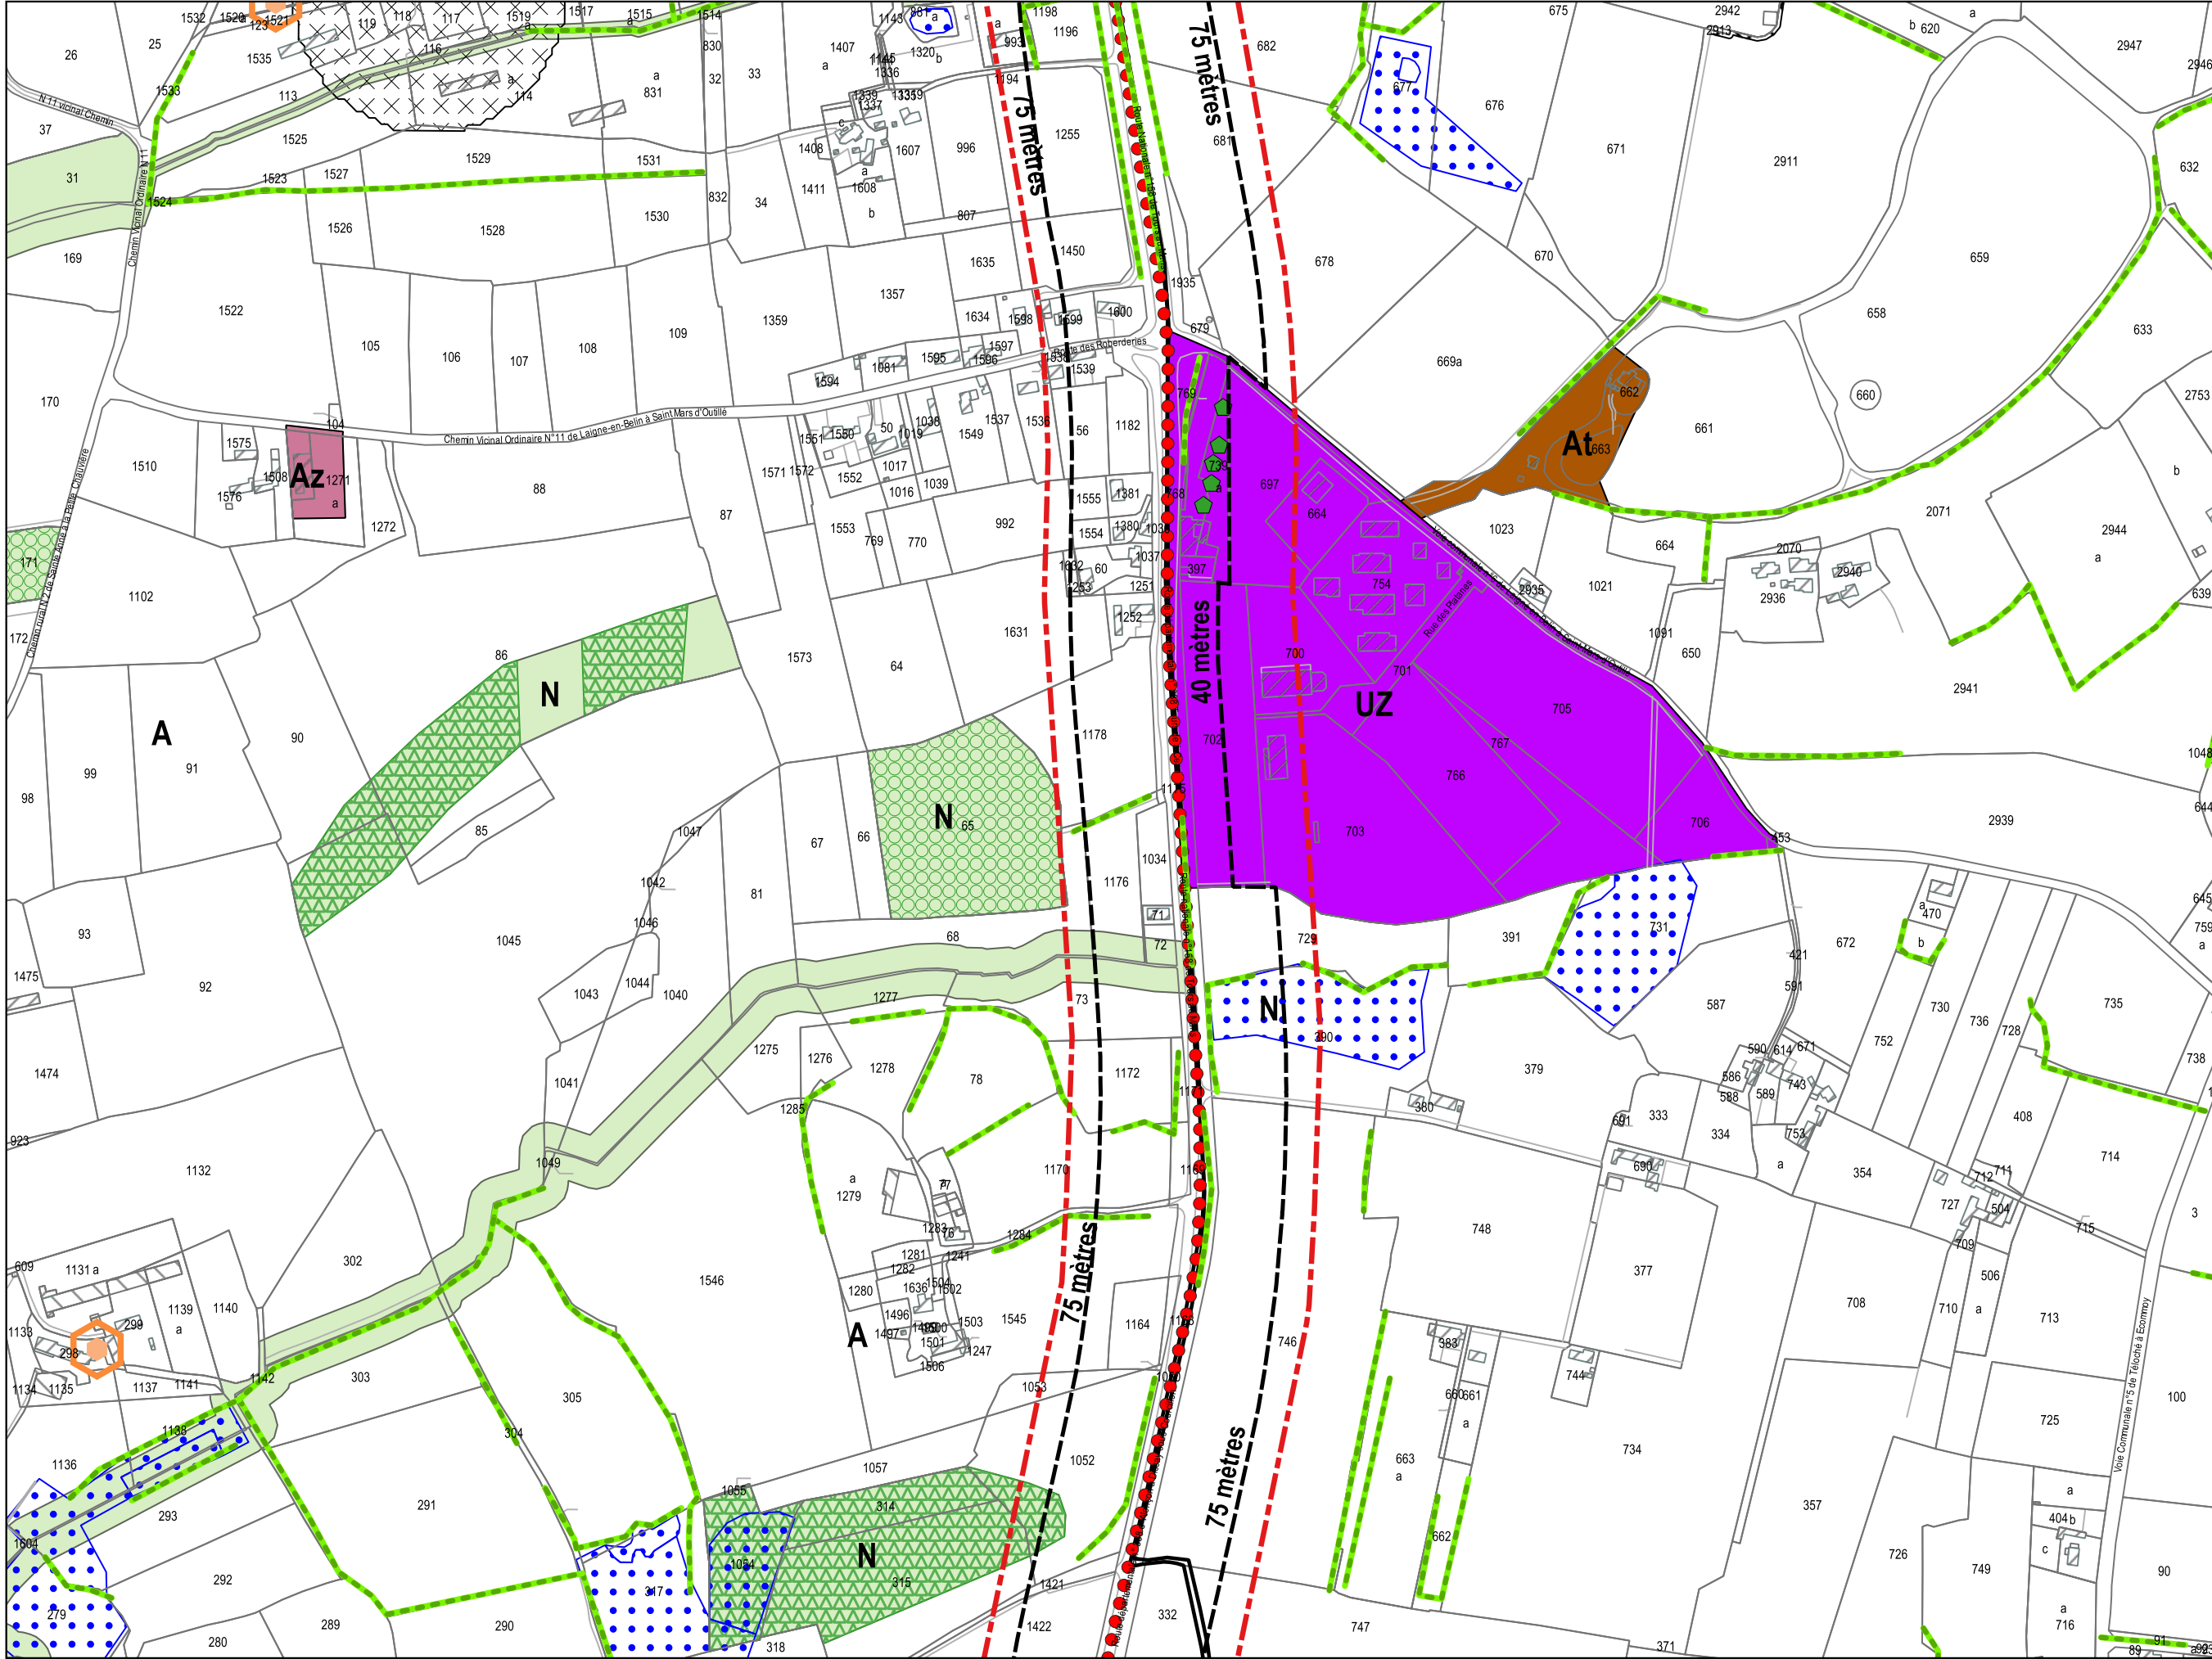

F5

DOCUMENTS GRAPHIQUES

Echelle : 1/5000

Révisions allégées n°3 et n°4 - approbation
Décembre 2025




F6


DOCUMENTS GRAPHIQUES

Echelle : 1/5000

Révisions allégées n°3 et n°4 - approbation

Décembre 2025

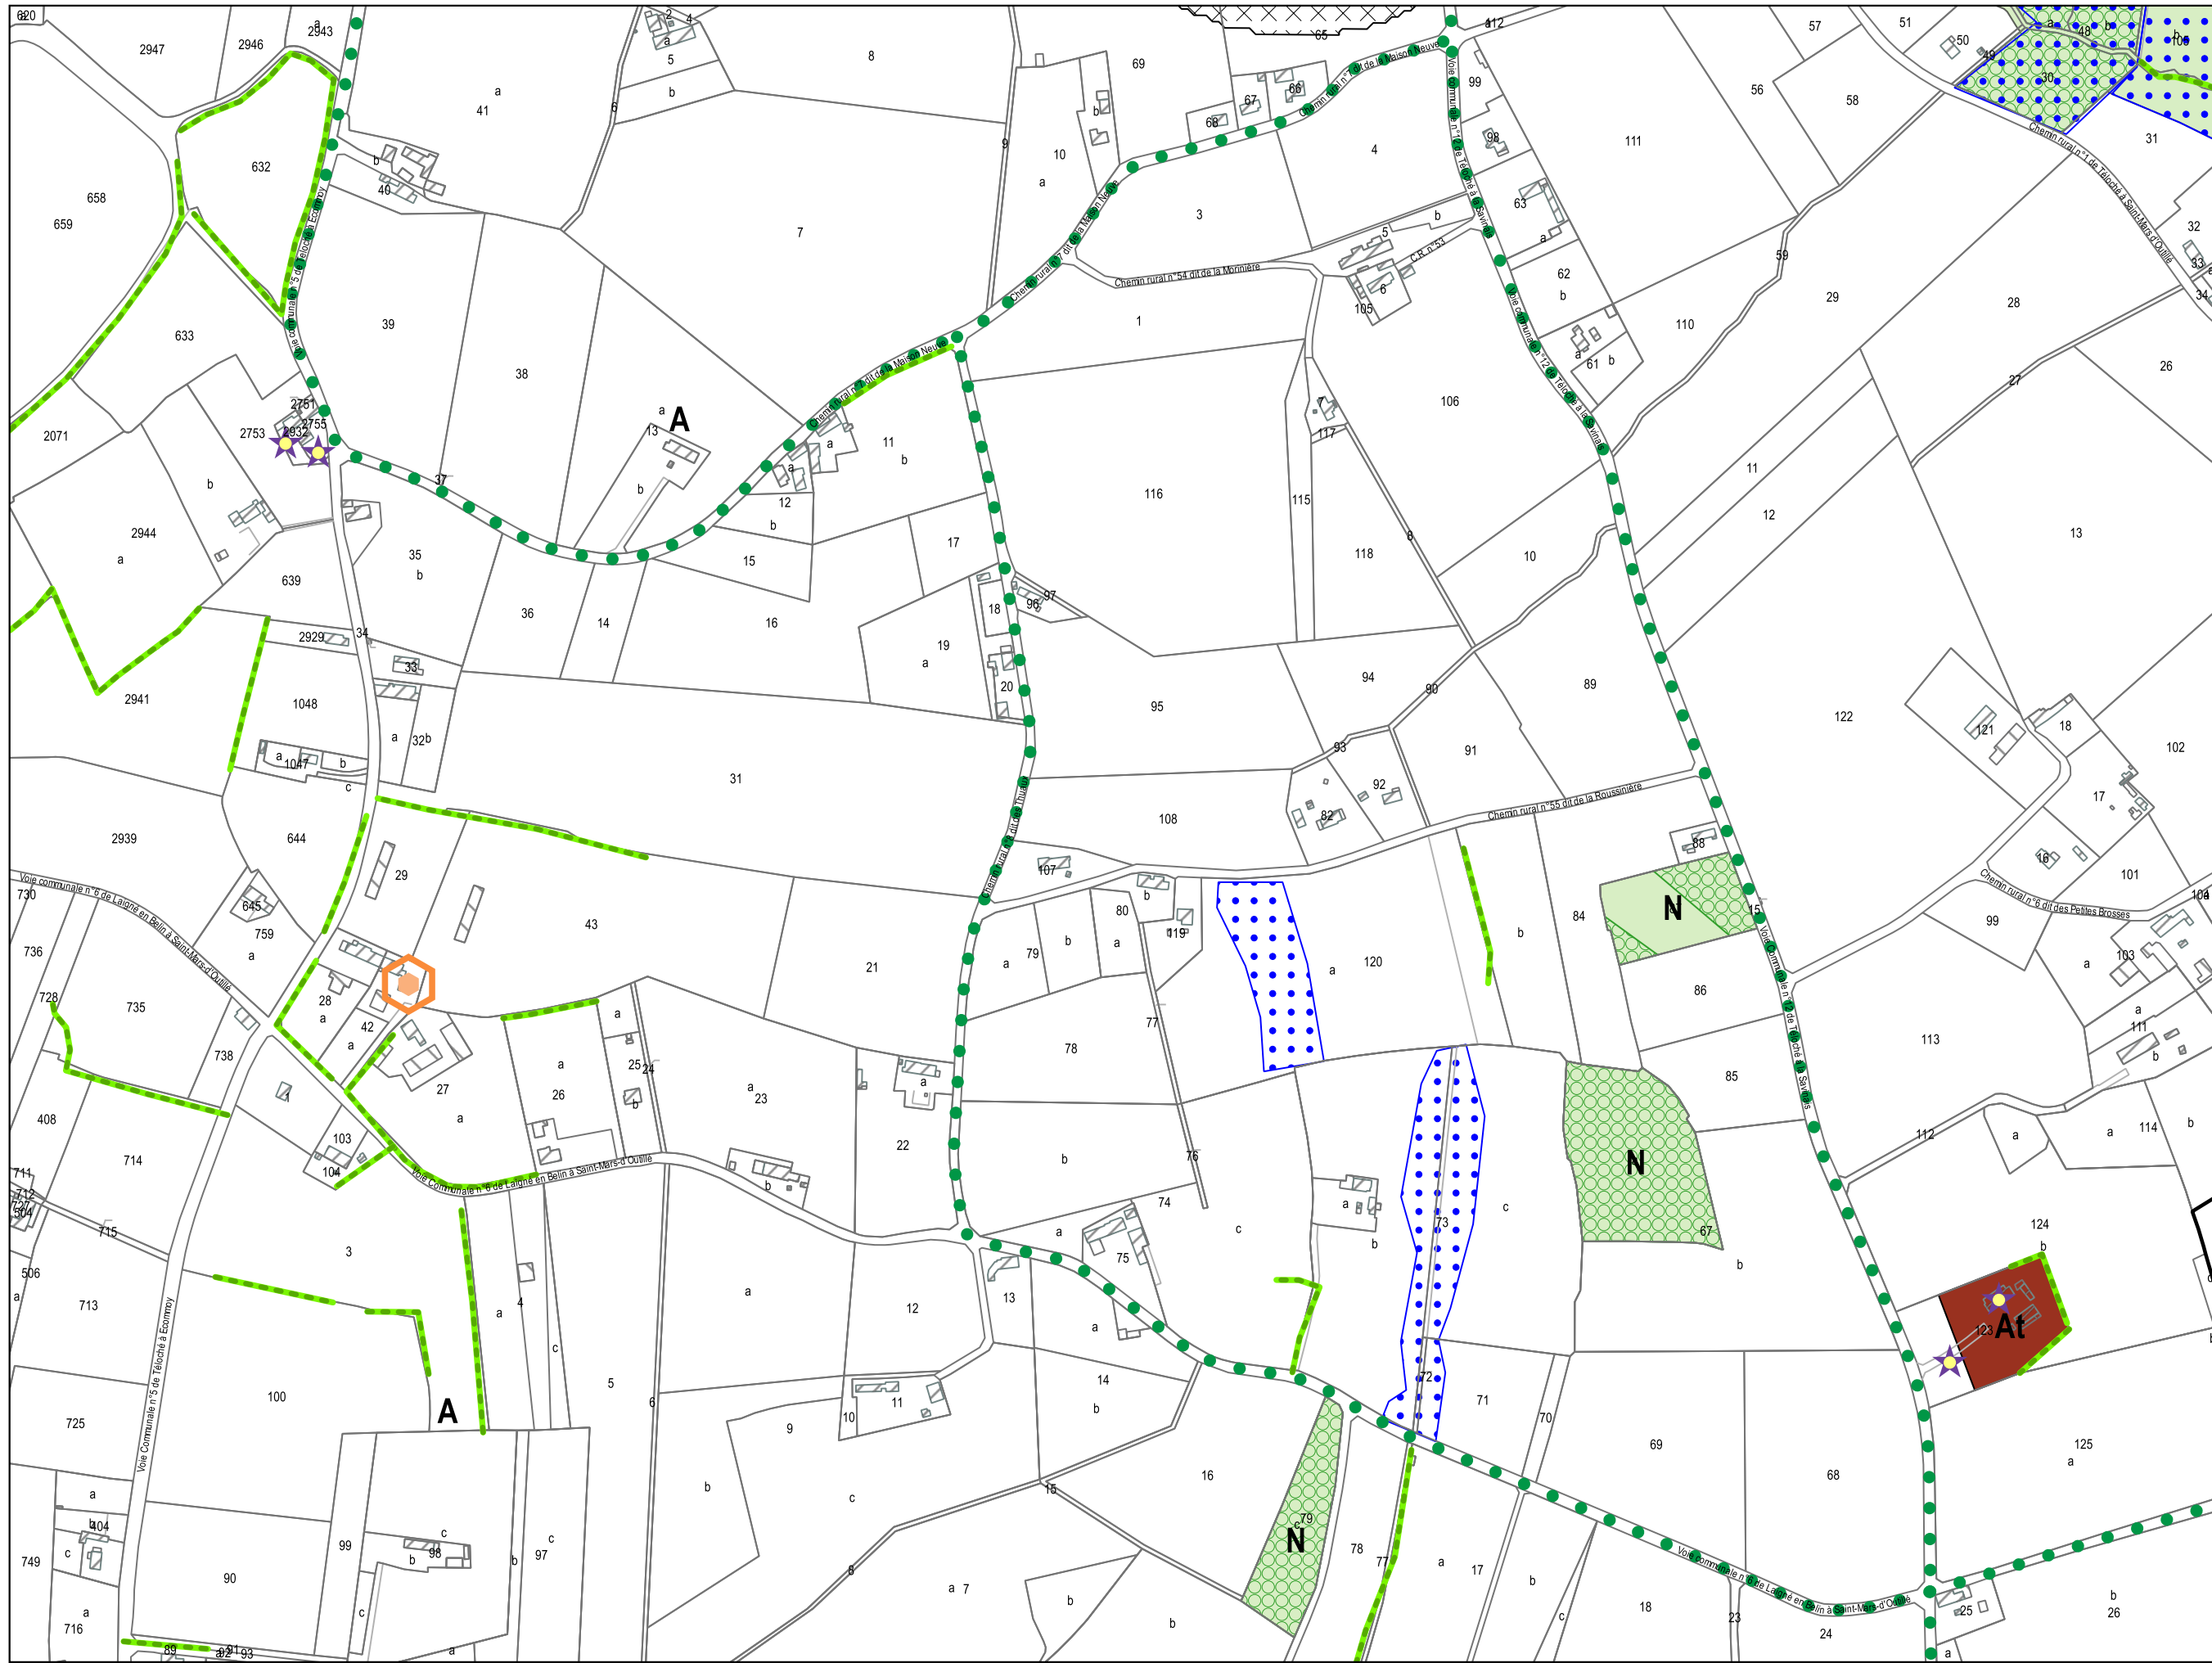

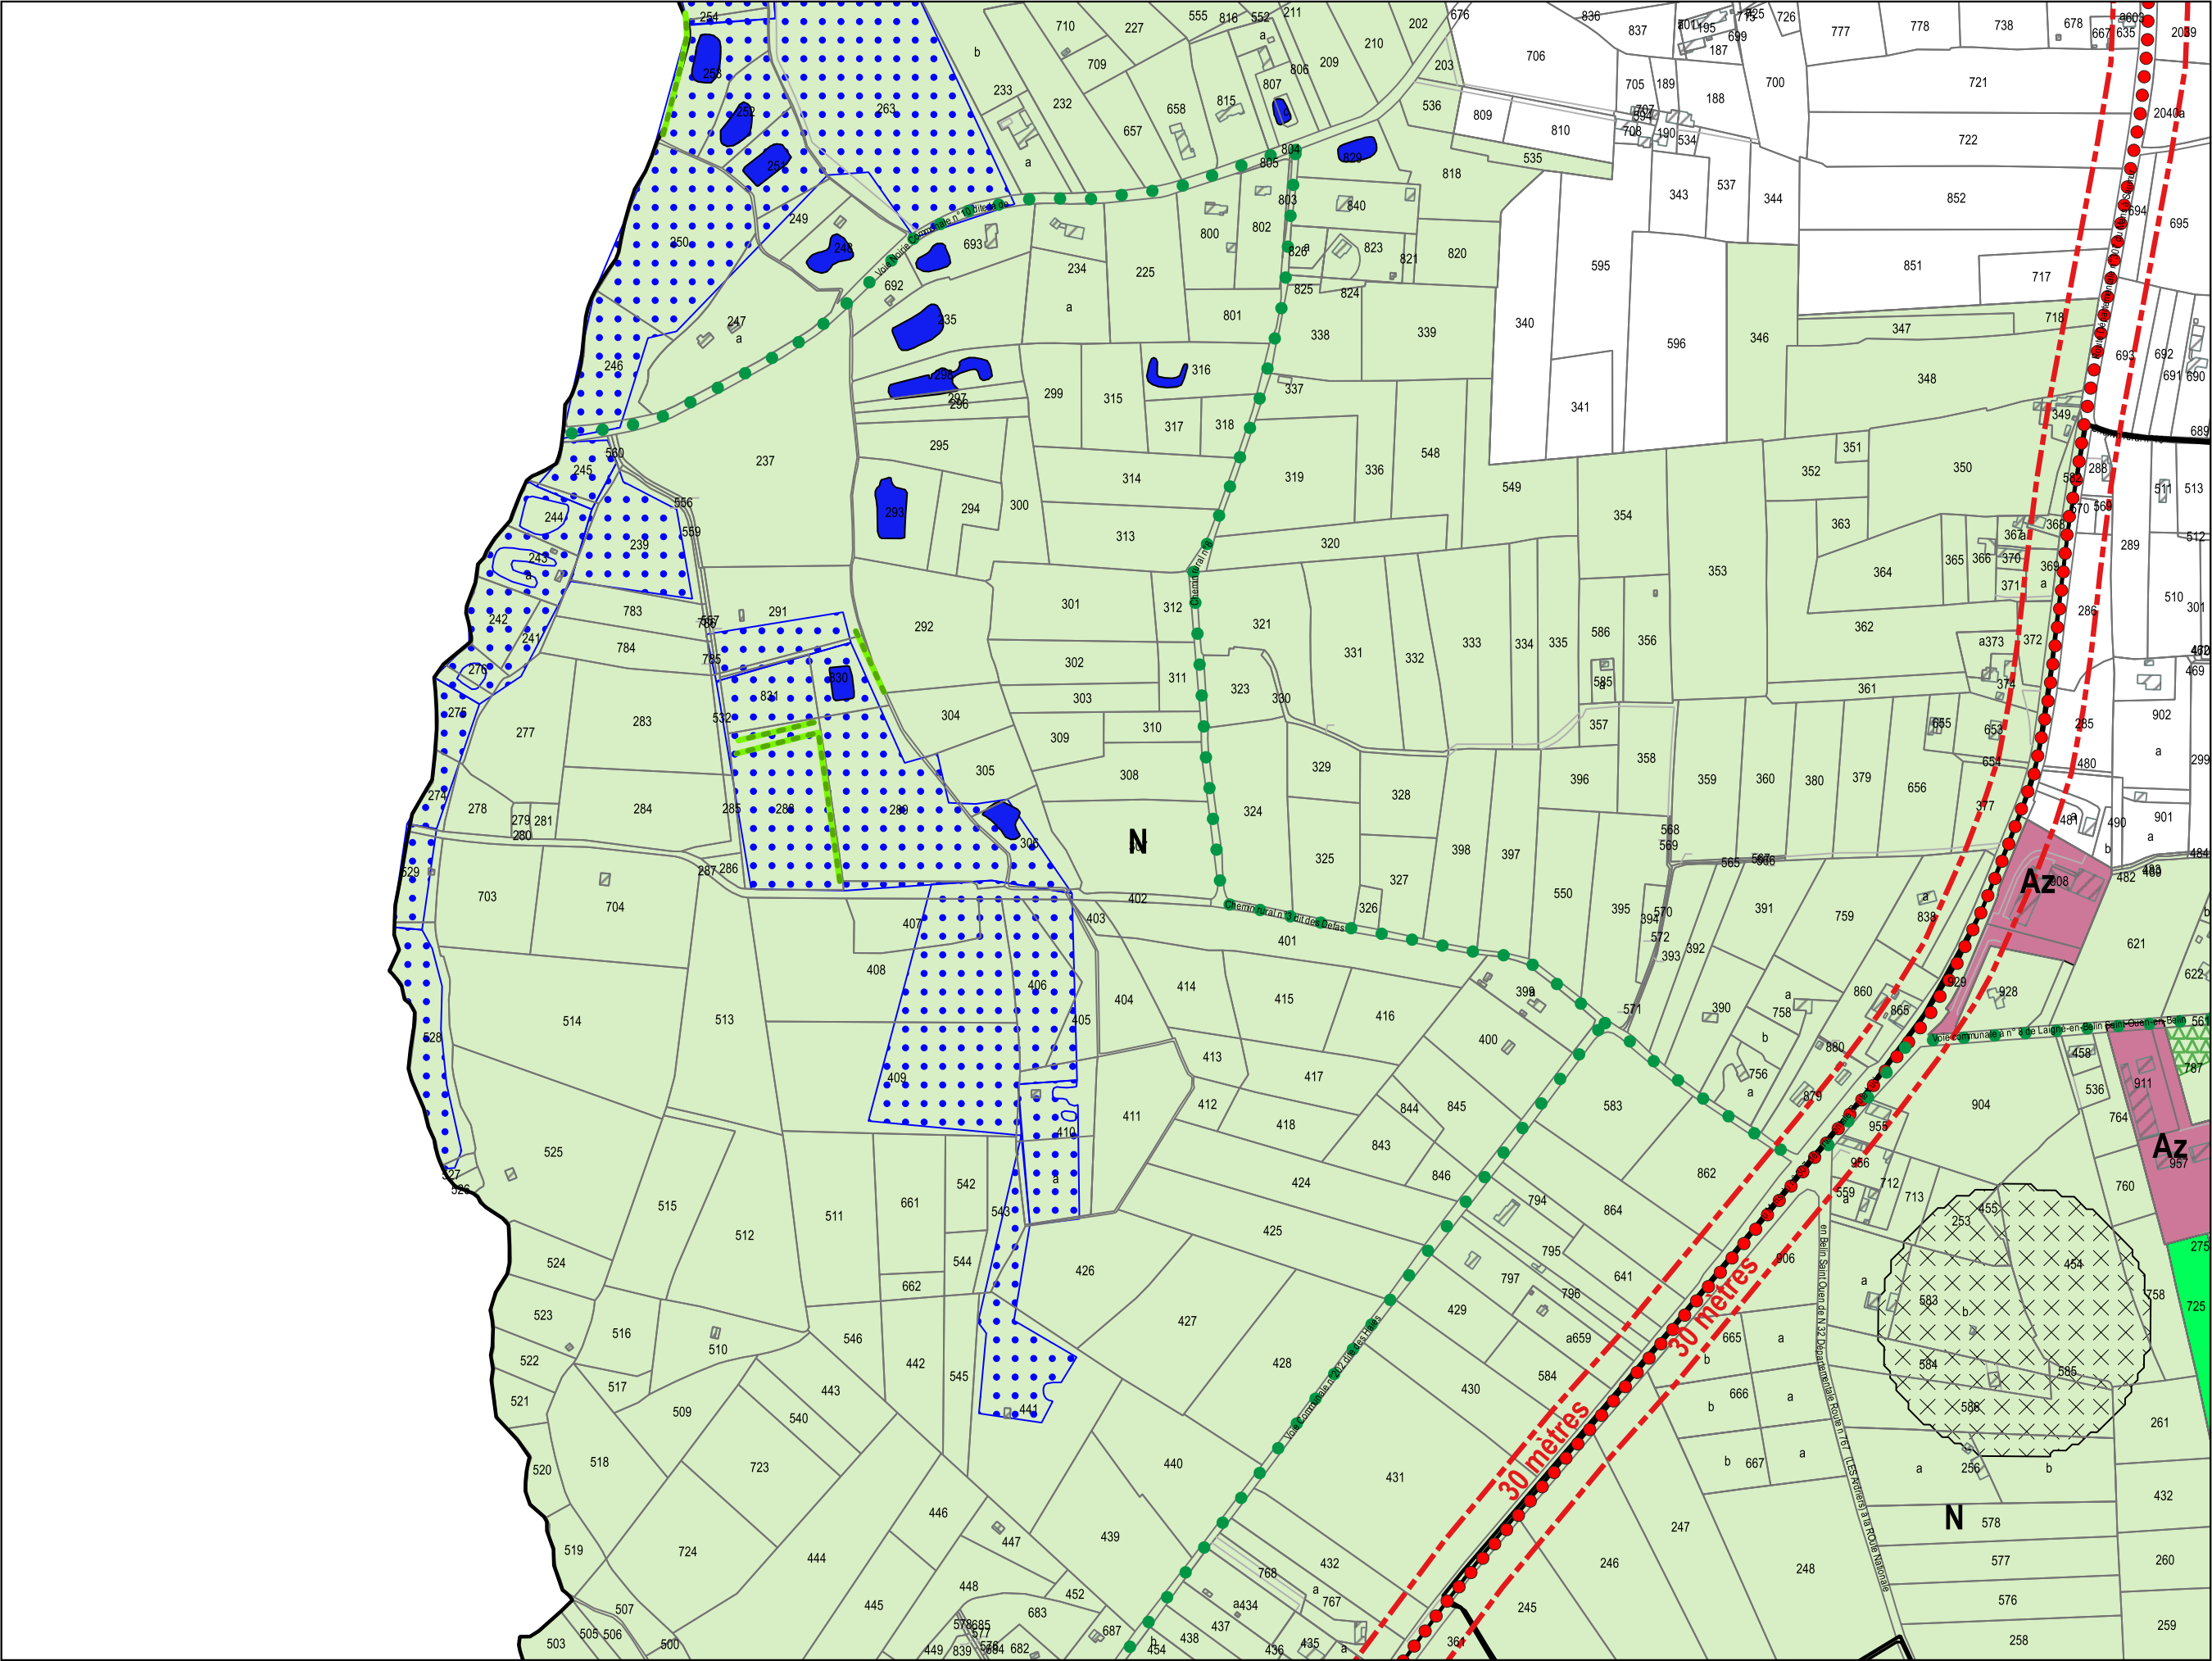

G2

DOCUMENTS GRAPHIQUES

Echelle : 1/5000

Révisions allégées n°3 et n°4 - approbation
Décembre 2025



G3

DOCUMENTS GRAPHIQUES

Echelle : 1/5000

Révisions allégées n°3 et n°4 - approbation Décembre 2025




G4

DOCUMENTS GRAPHIQUES

Echelle : 1/5000

Révisions allégées n°3 et n°4 - approbation

Décembre 2025

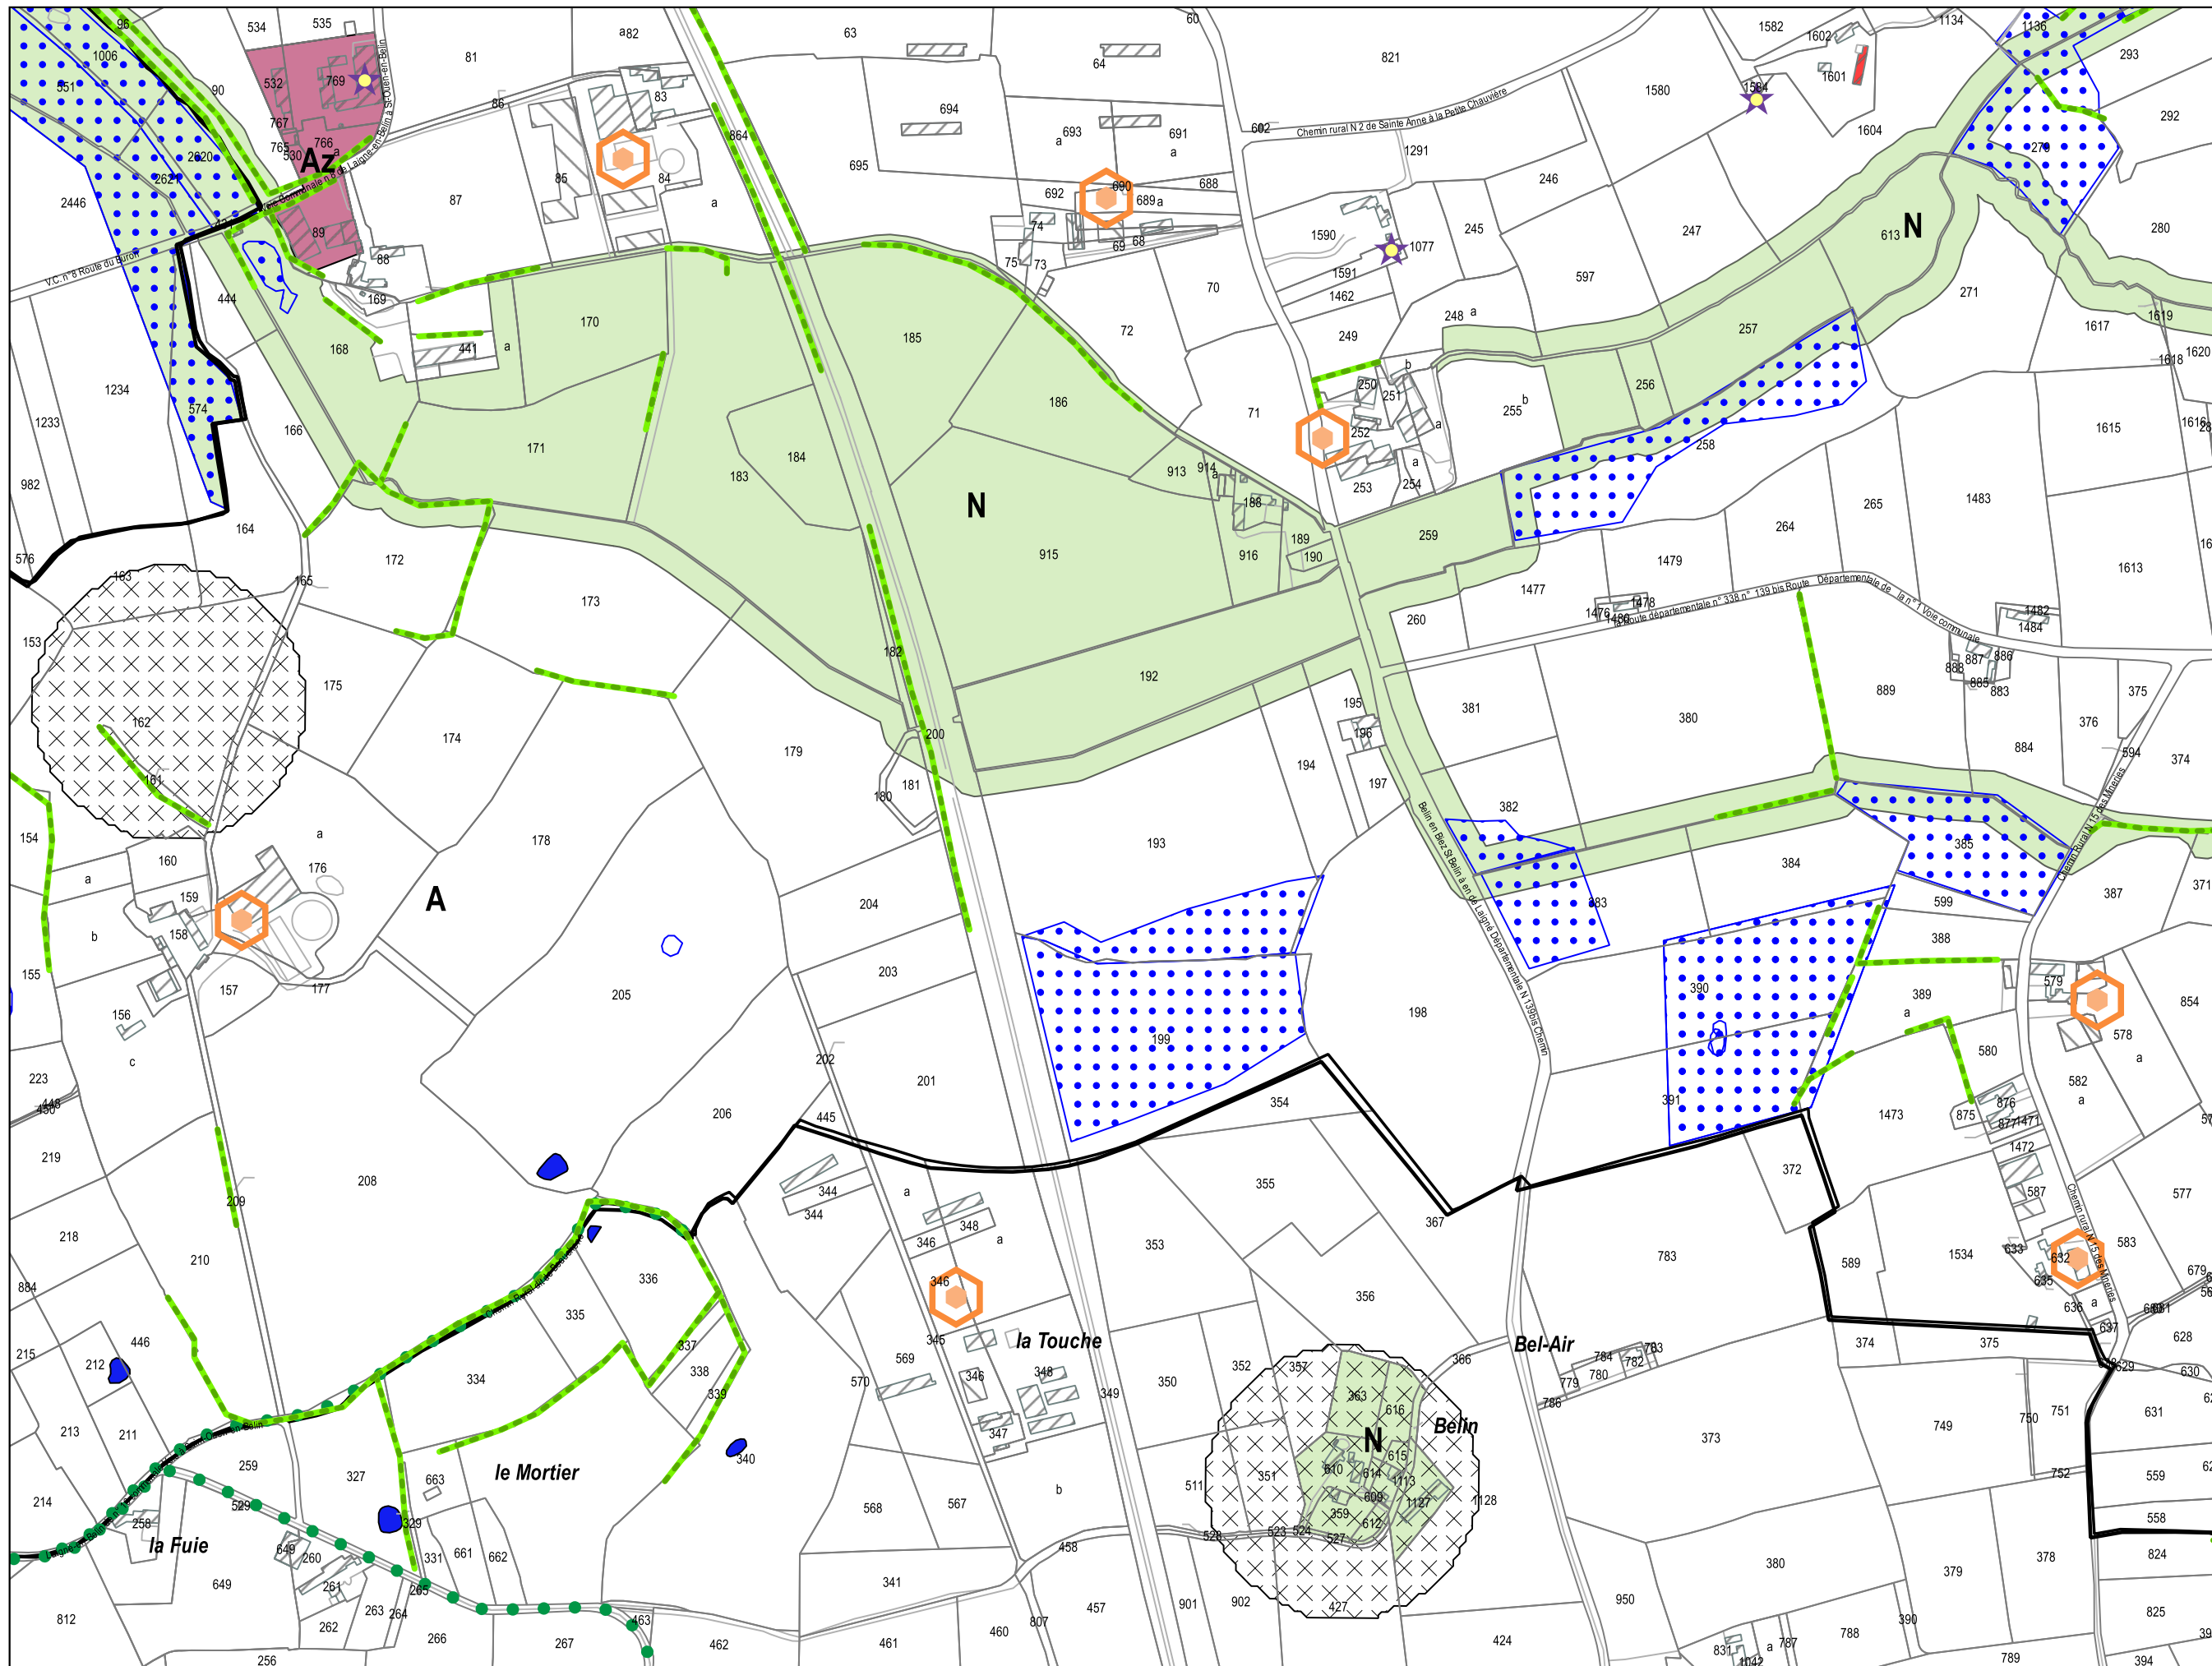

G5


DOCUMENTS GRAPHIQUES

Echelle : 1/5000

Révisions allégées n°3 et n°4 - approbation

Décembre 2025



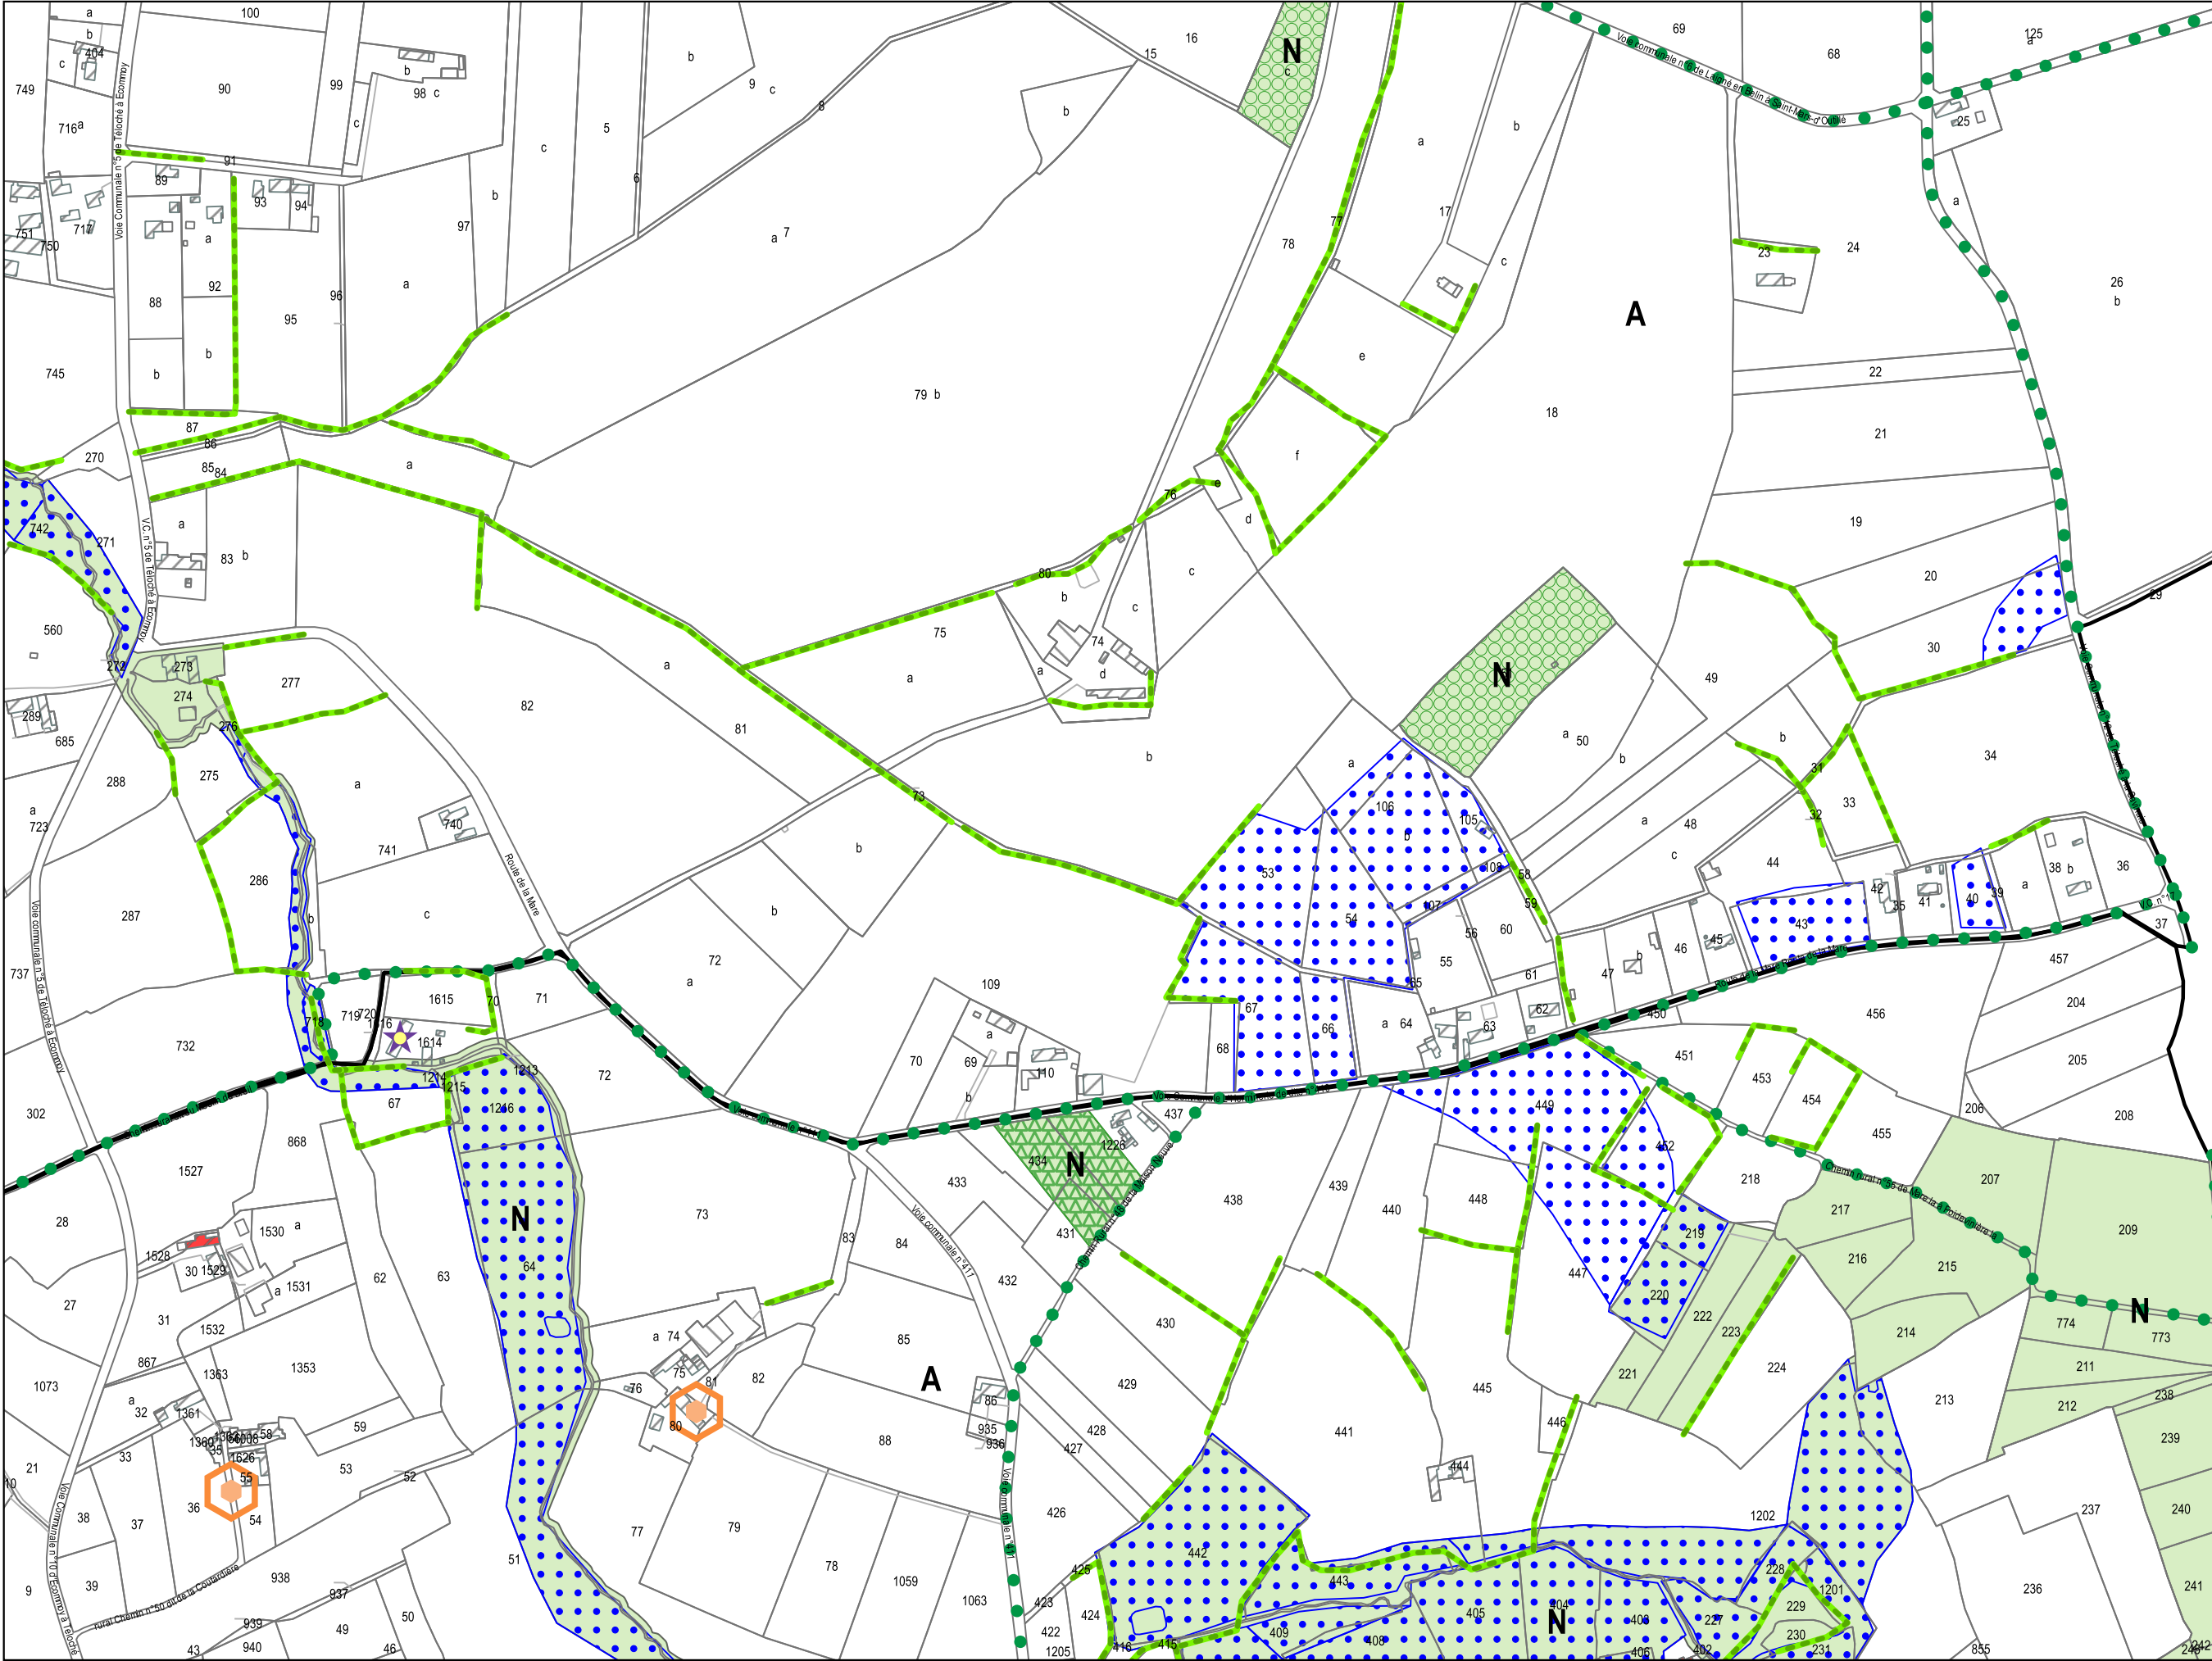

G6

DOCUMENTS GRAPHIQUES

Echelle : 1/5000

Révisions allégées n°3 et n°4 - approbation

Décembre 2025






G7

DOCUMENTS GRAPHIQUES

Echelle : 1/5000

Révisions allégées n°3 et n°4 - approbation
Décembre 2025



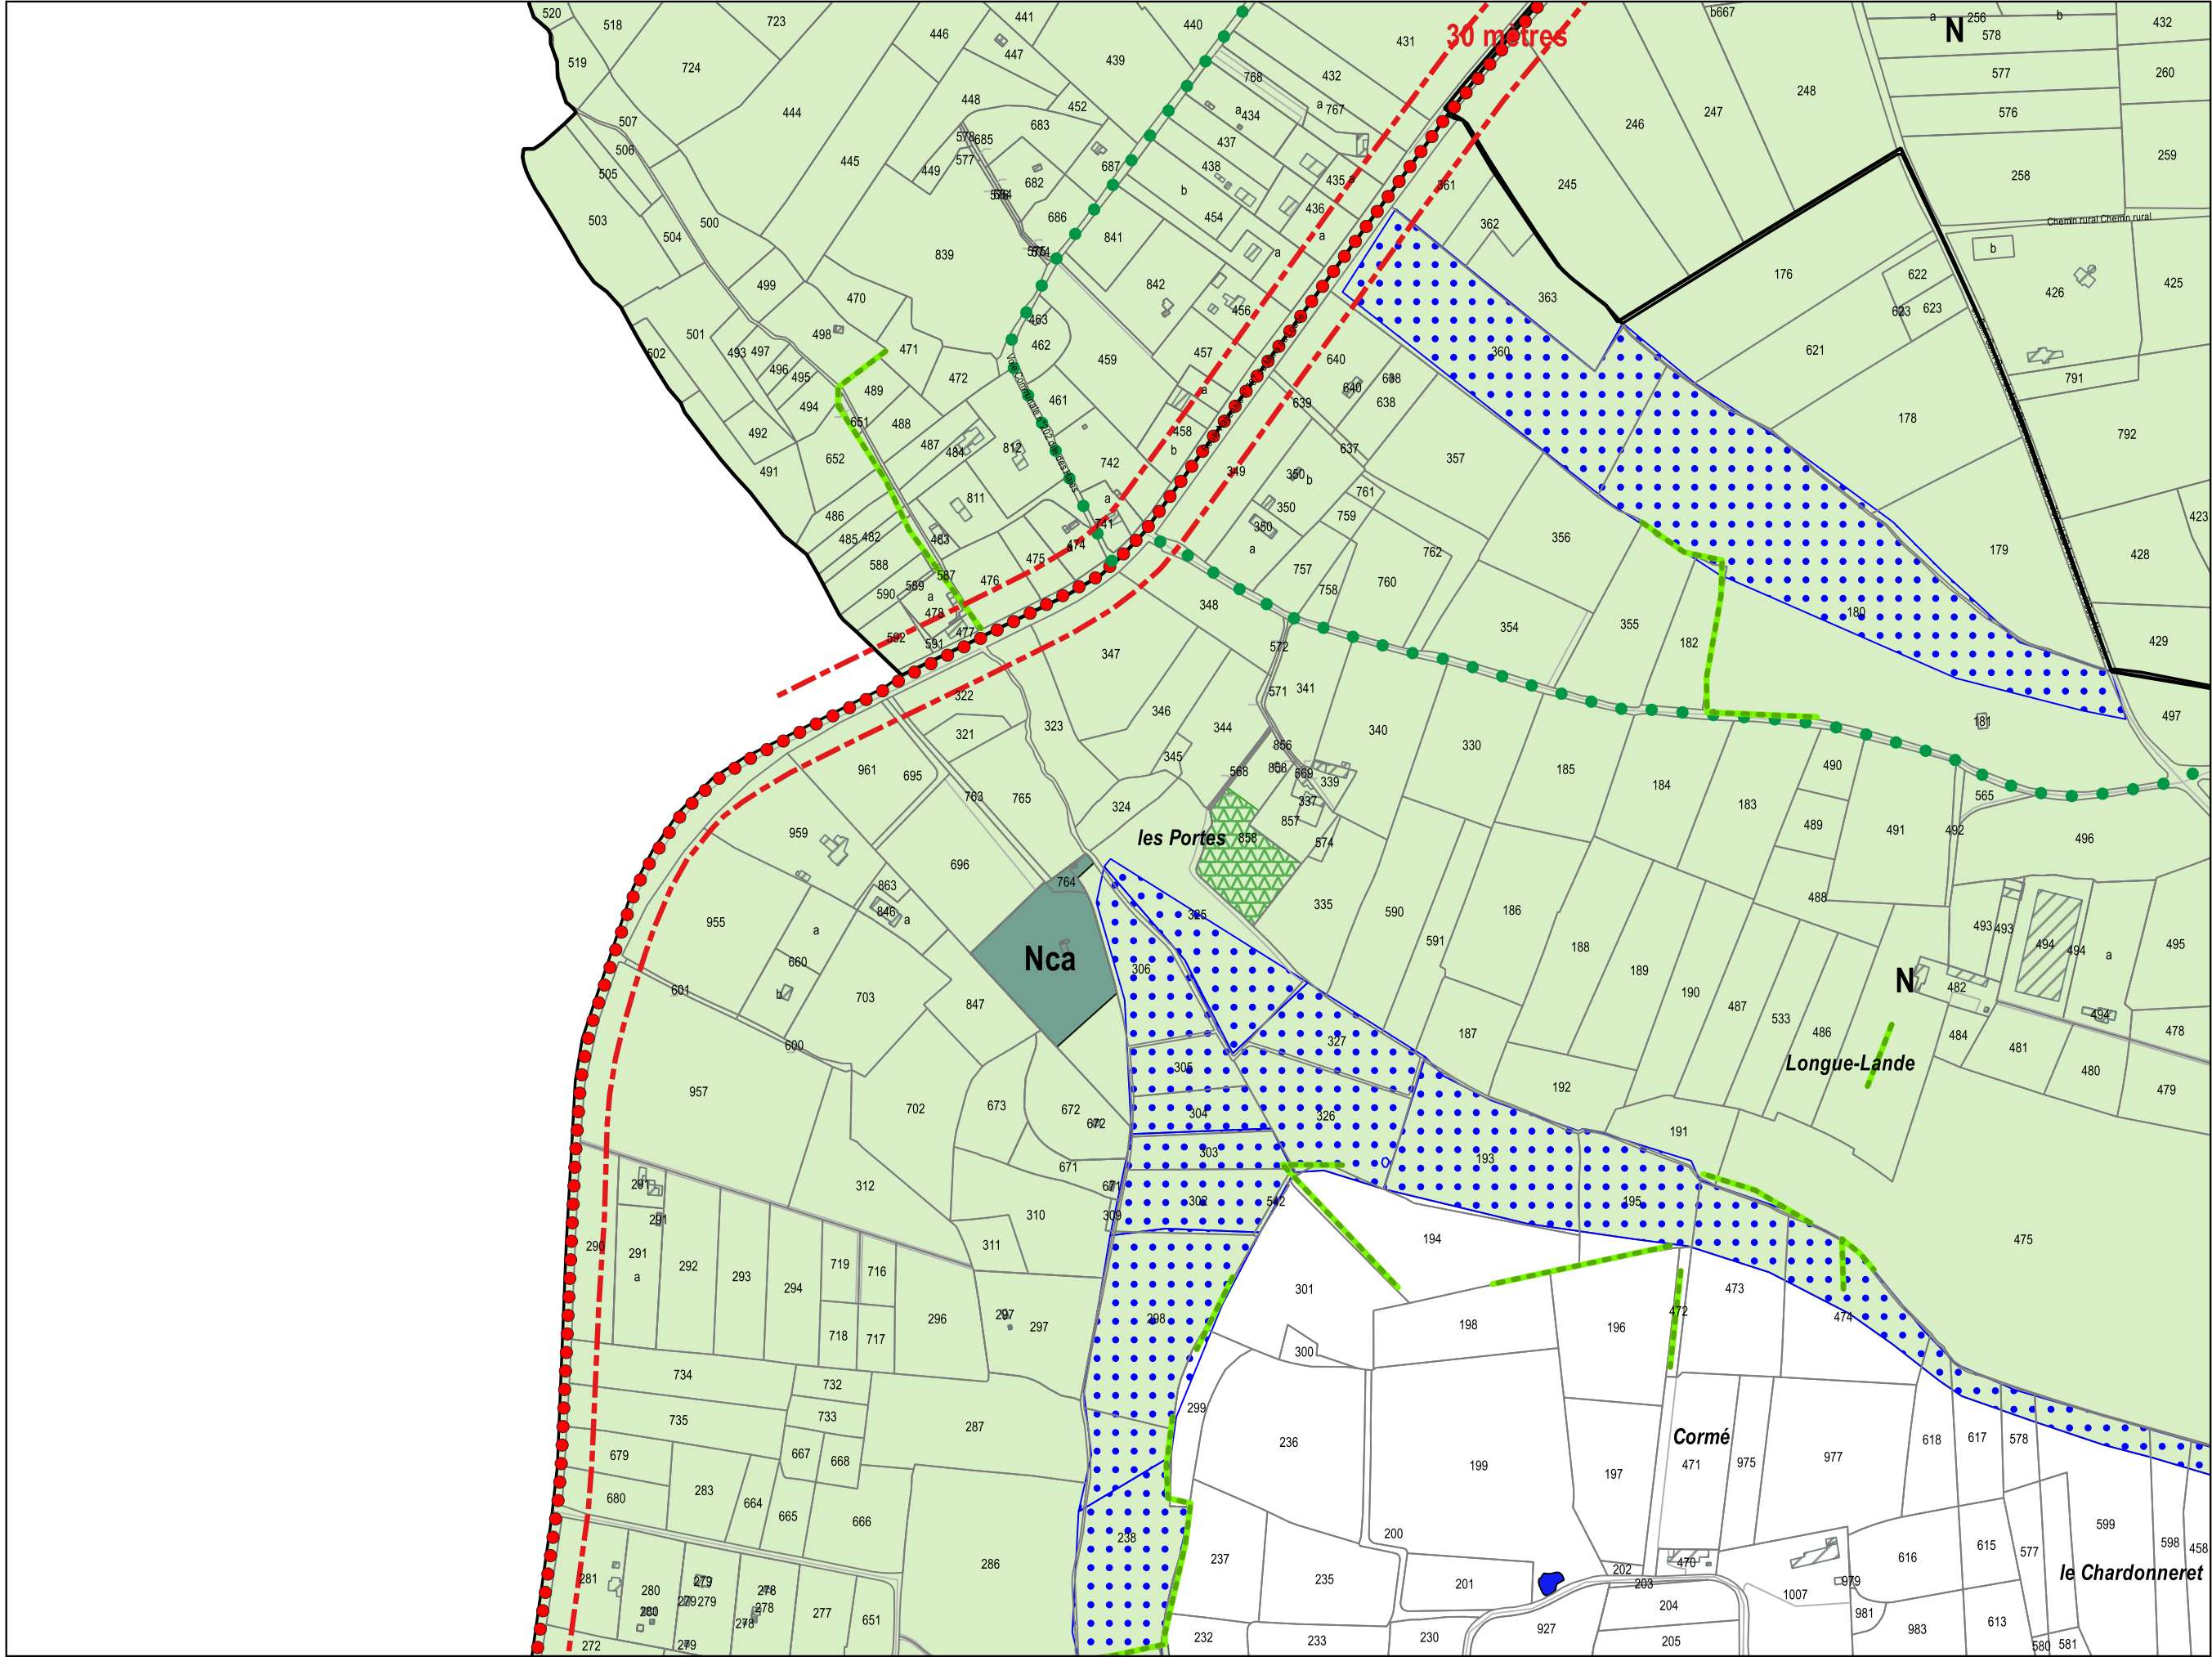


H2

DOCUMENTS GRAPHIQUES

Echelle : 1/5000

Révisions allégées n°3 et n°4 - approbation
Décembre 2025



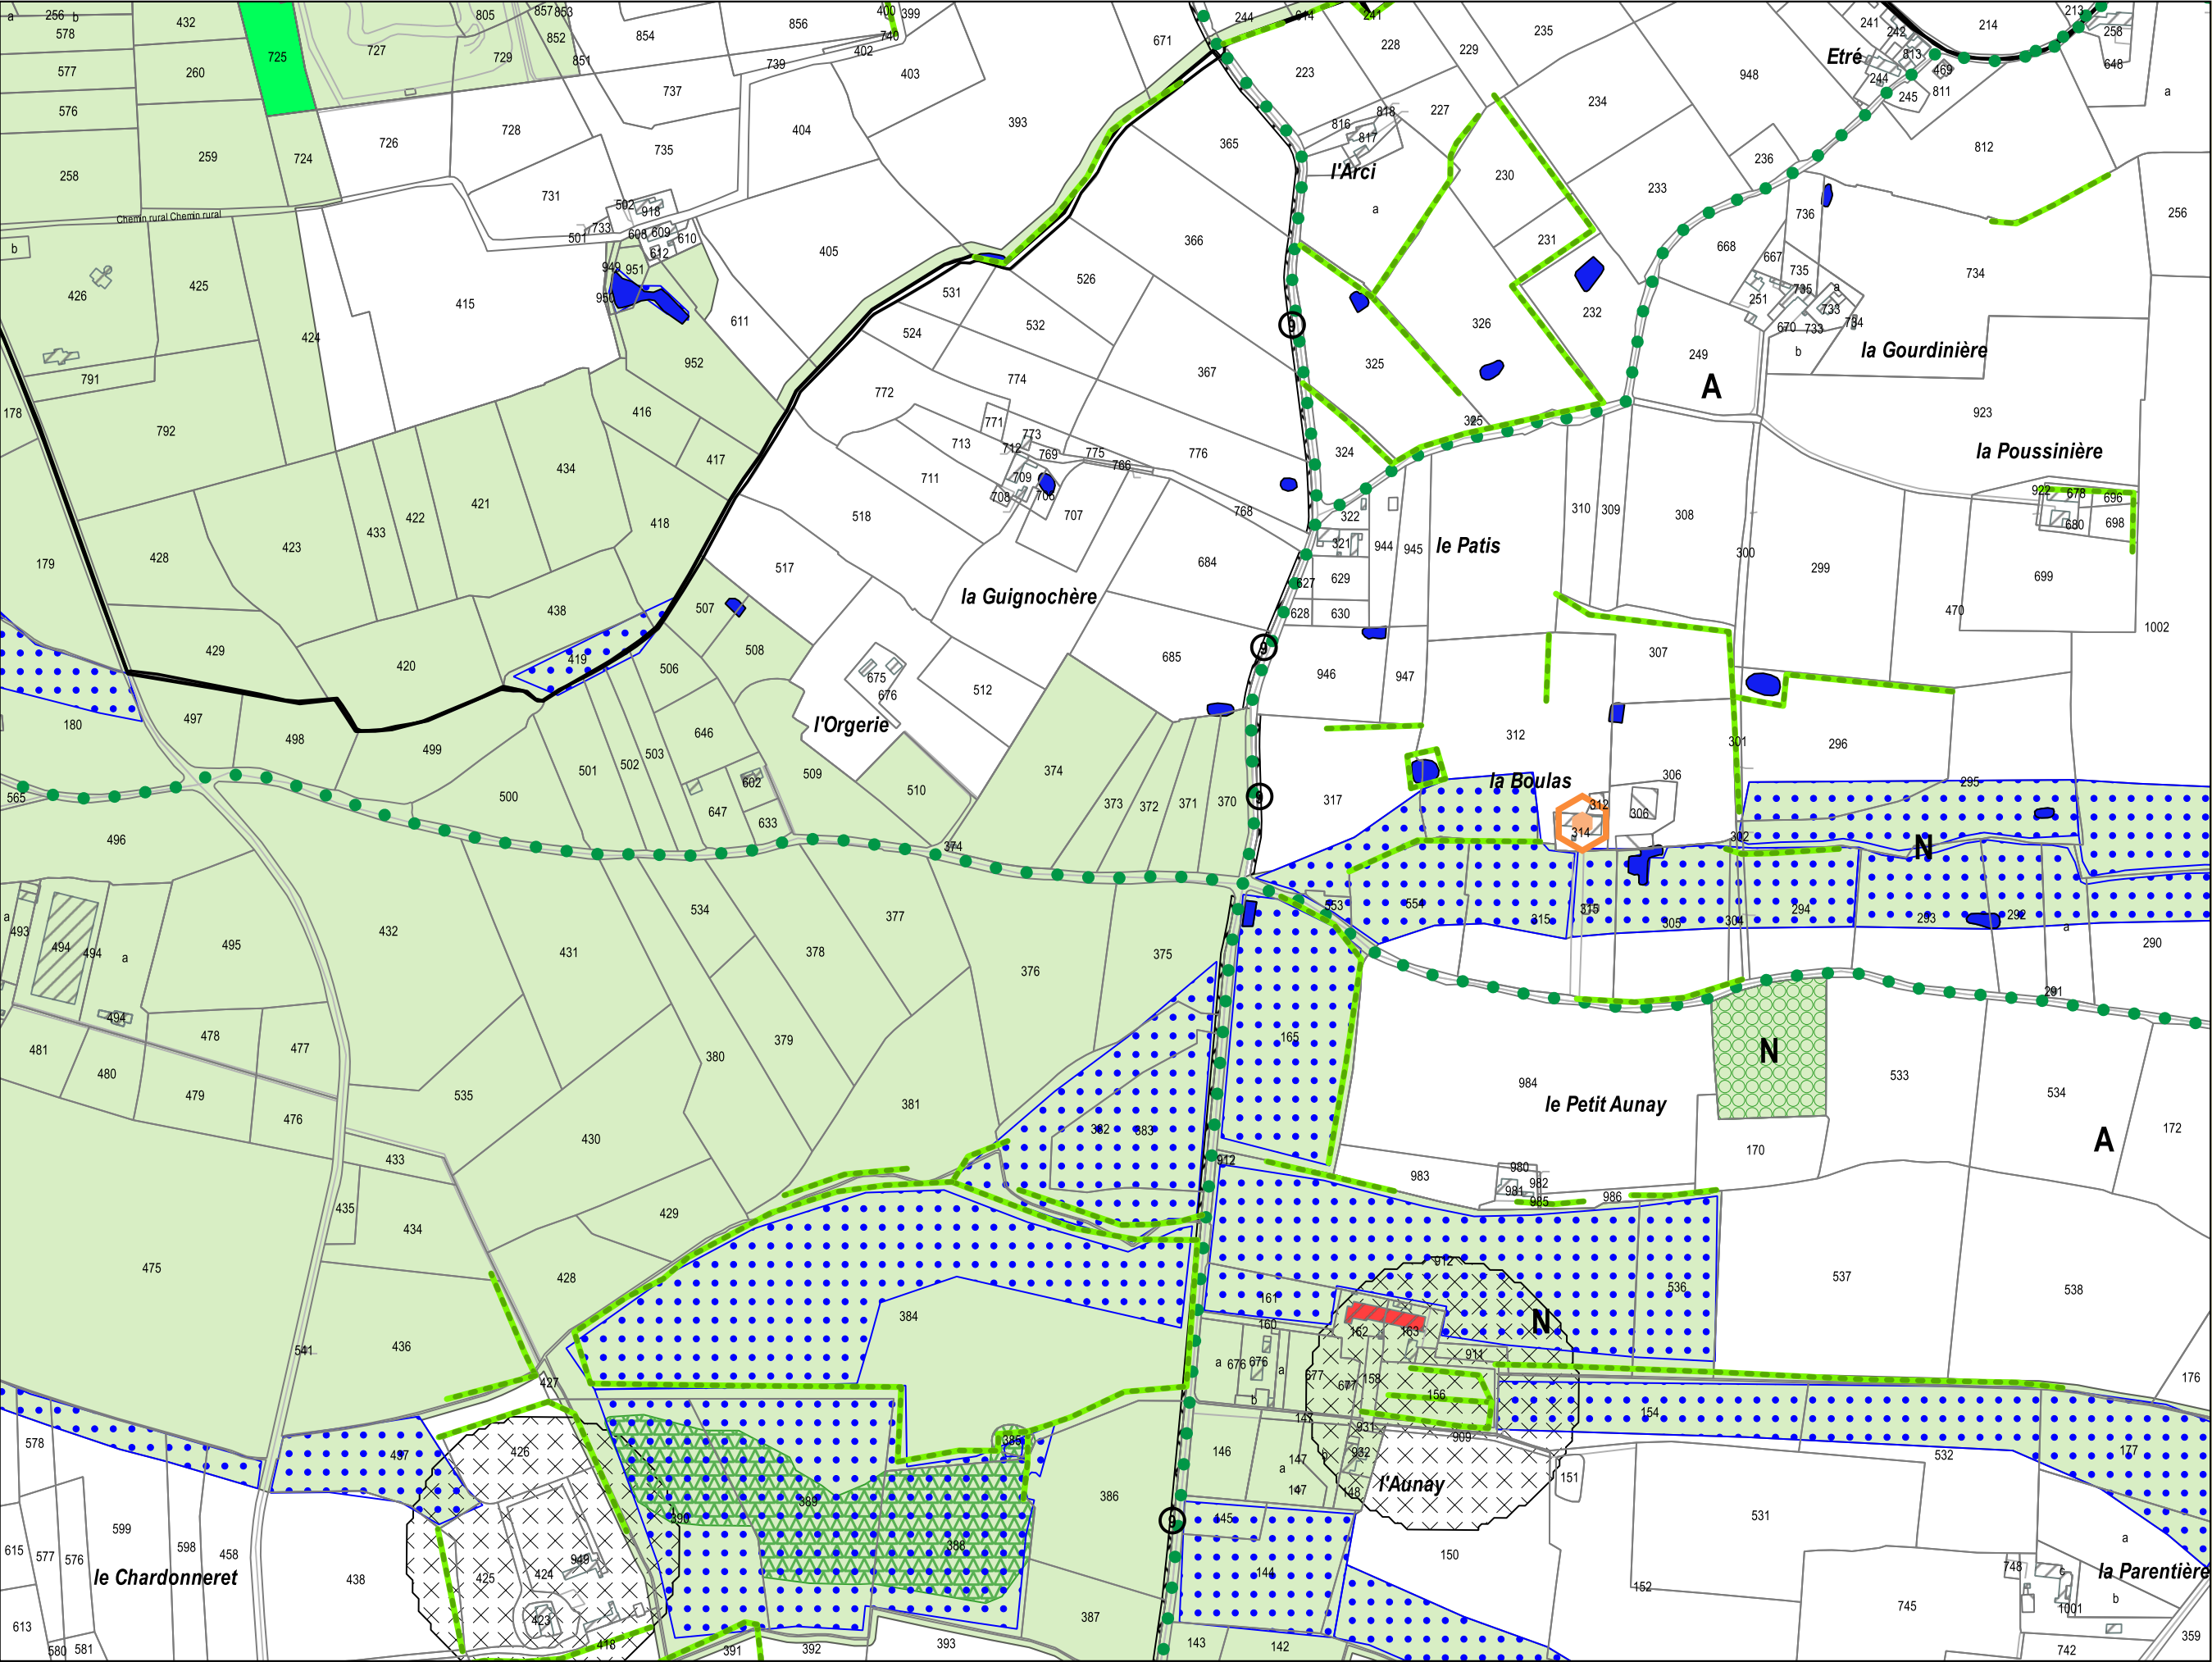


H3

DOCUMENTS GRAPHIQUES

Echelle : 1/5000

Révisions allégées n°3 et n°4 - approbation
Décembre 2025



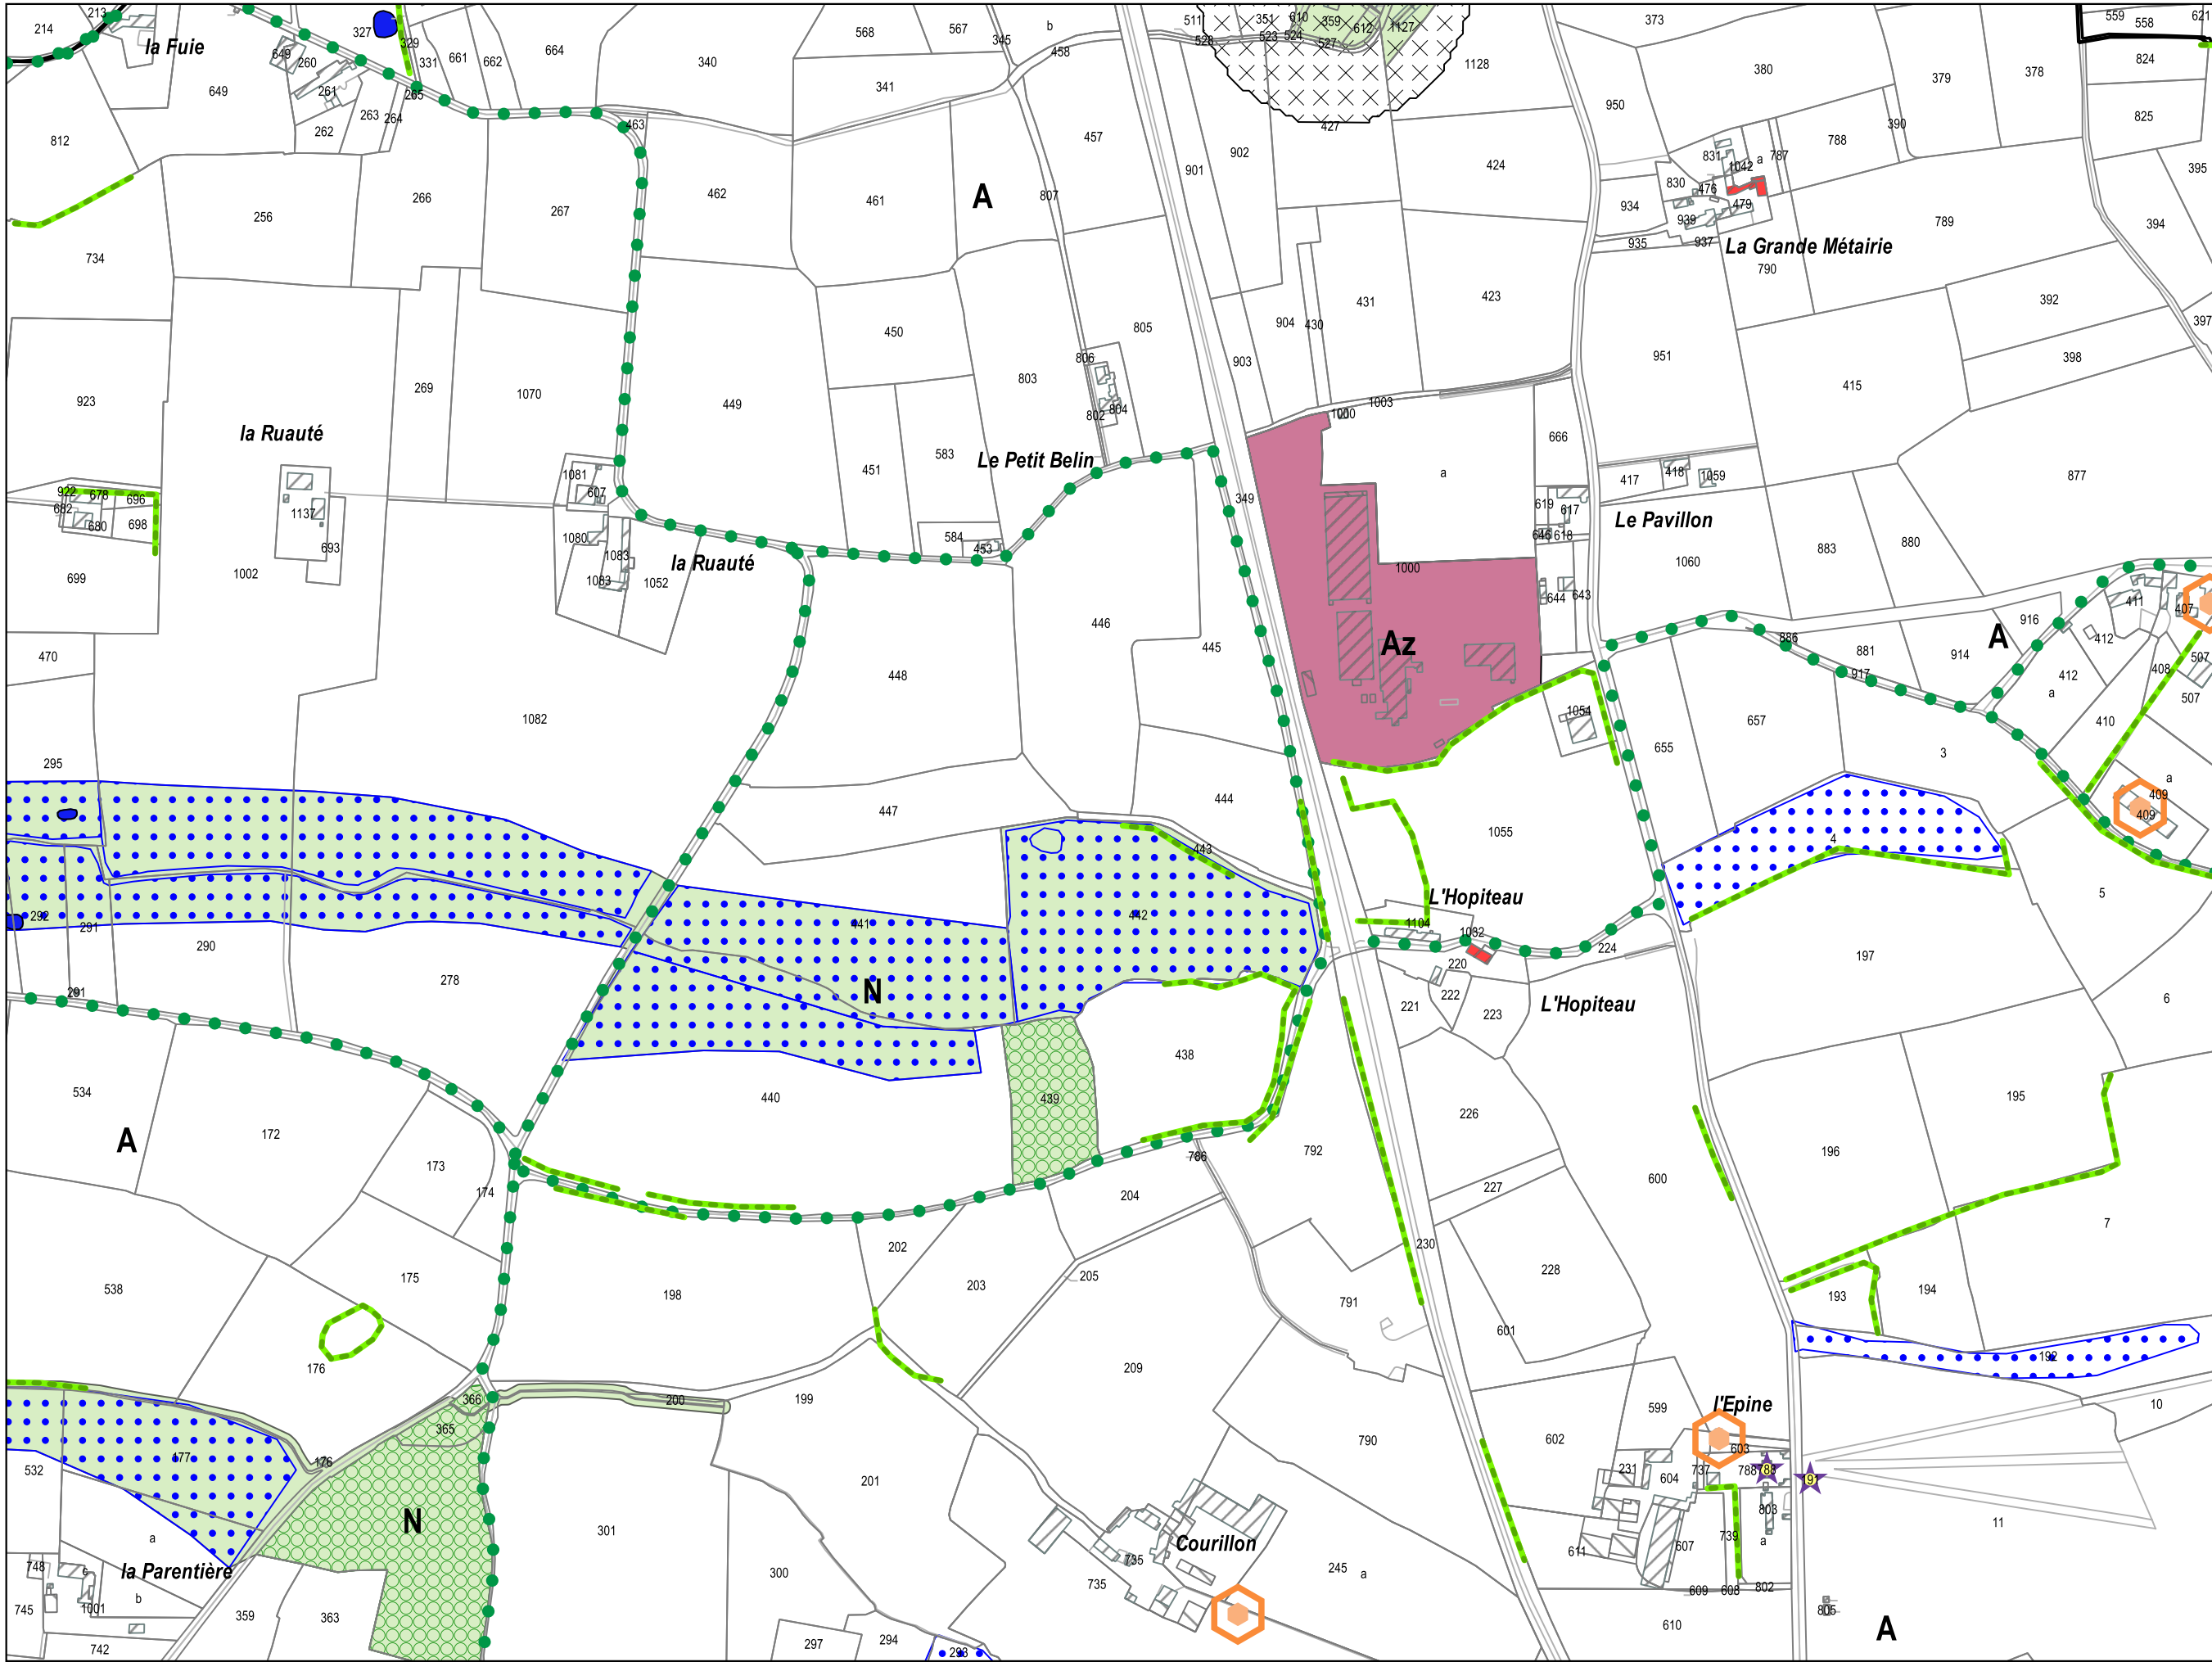

H4

DOCUMENTS GRAPHIQUES

Echelle : 1/5000

Révisions allégées n°3 et n°4 - approbation
Décembre 2025





H5

DOCUMENTS GRAPHIQUES

Echelle : 1/5000

Révisions allégées n°3 et n°4 - approbation Décembre 2025

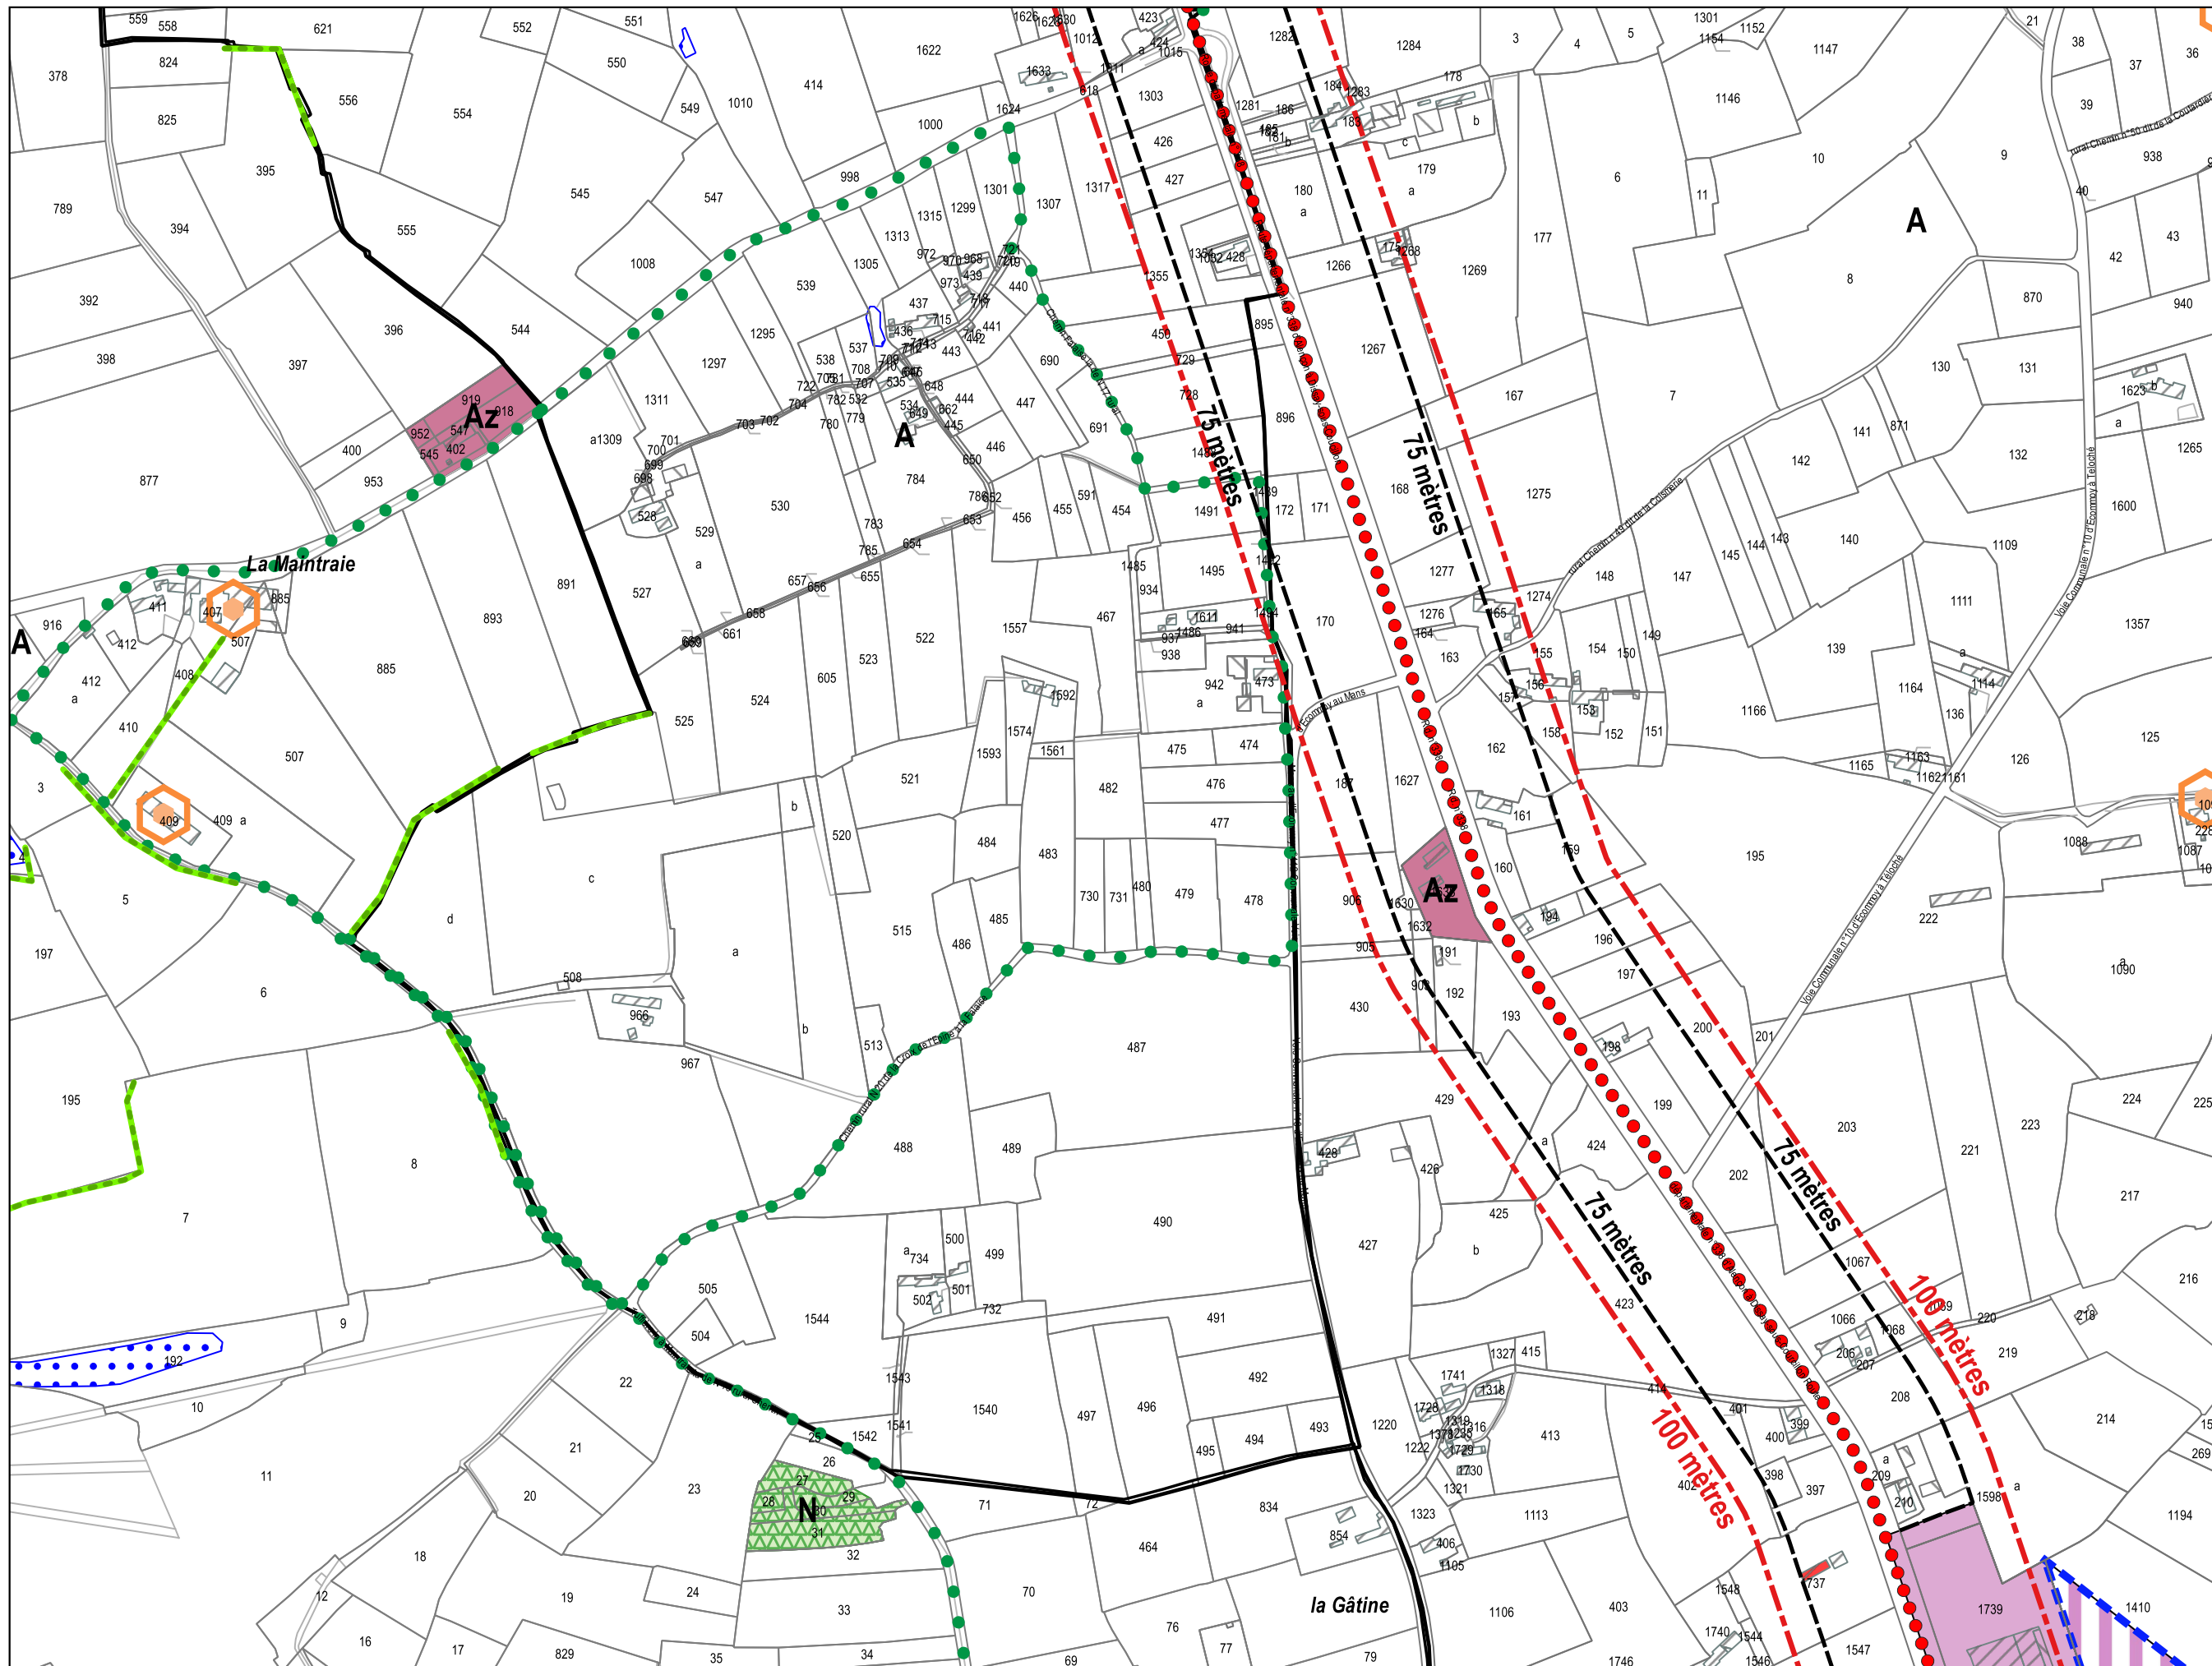

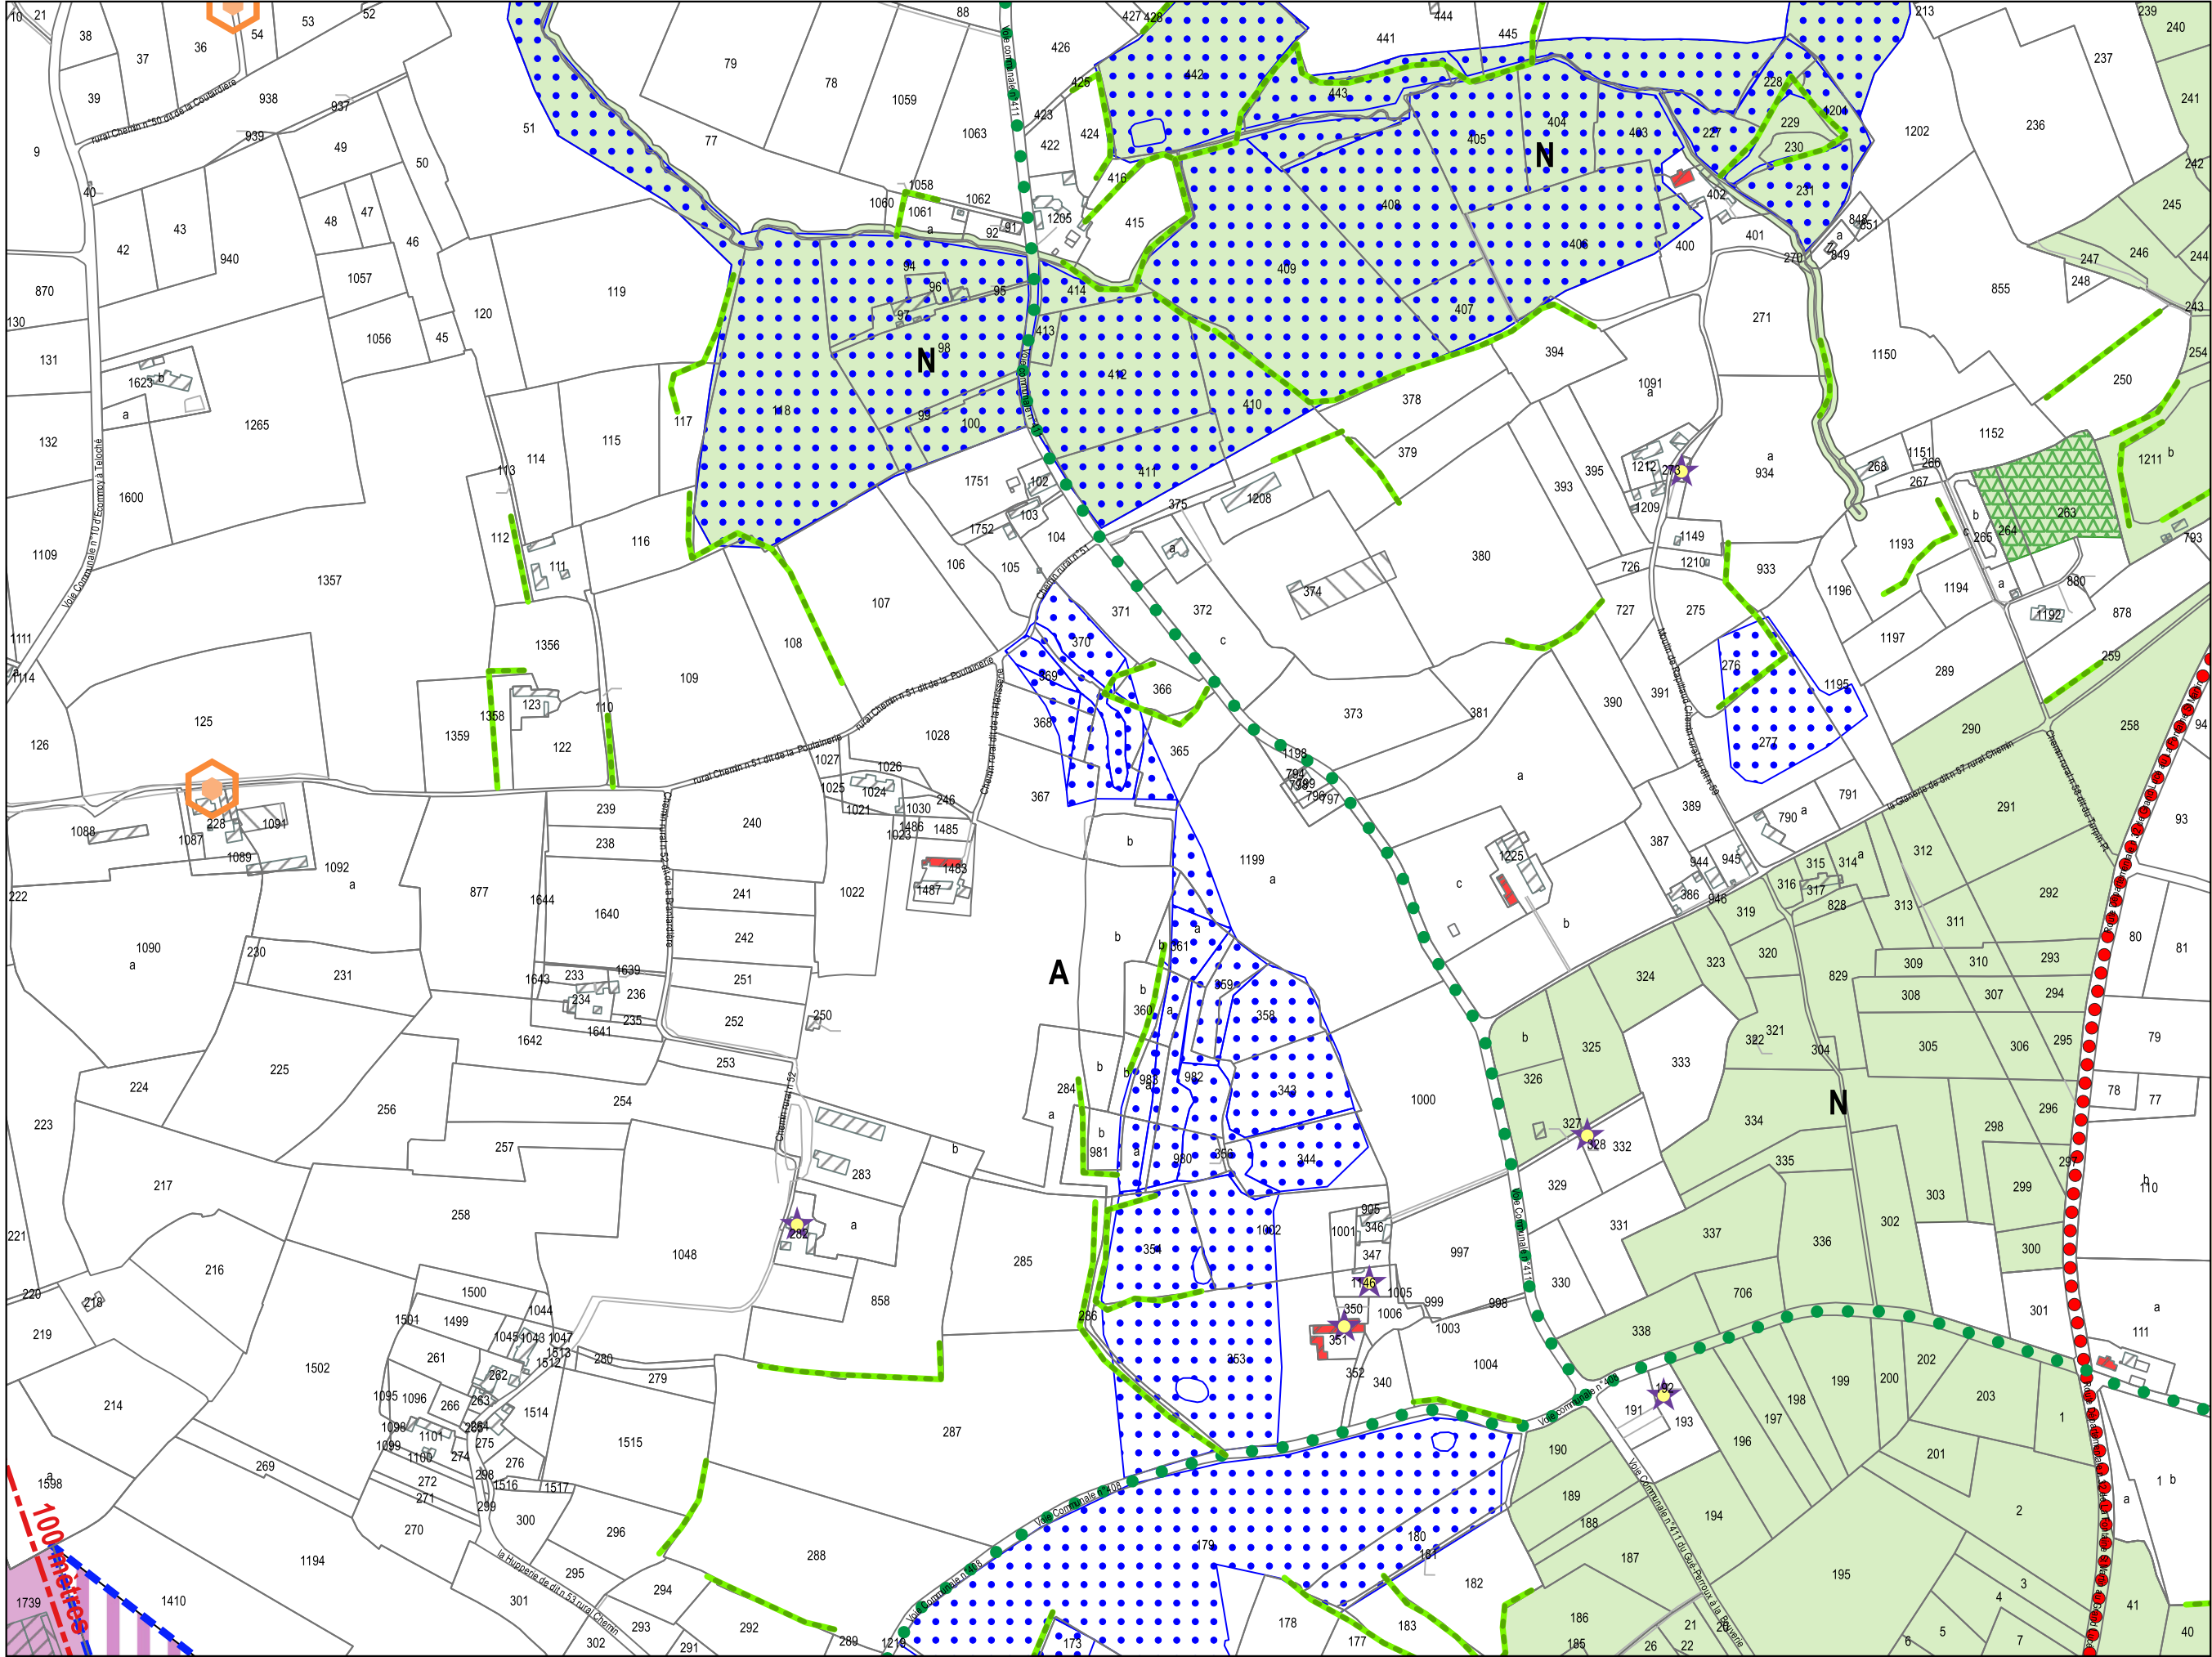


H6

DOCUMENTS GRAPHIQUES

Echelle : 1/5000

Révisions allégées n°3 et n°4 - approbation
Décembre 2025



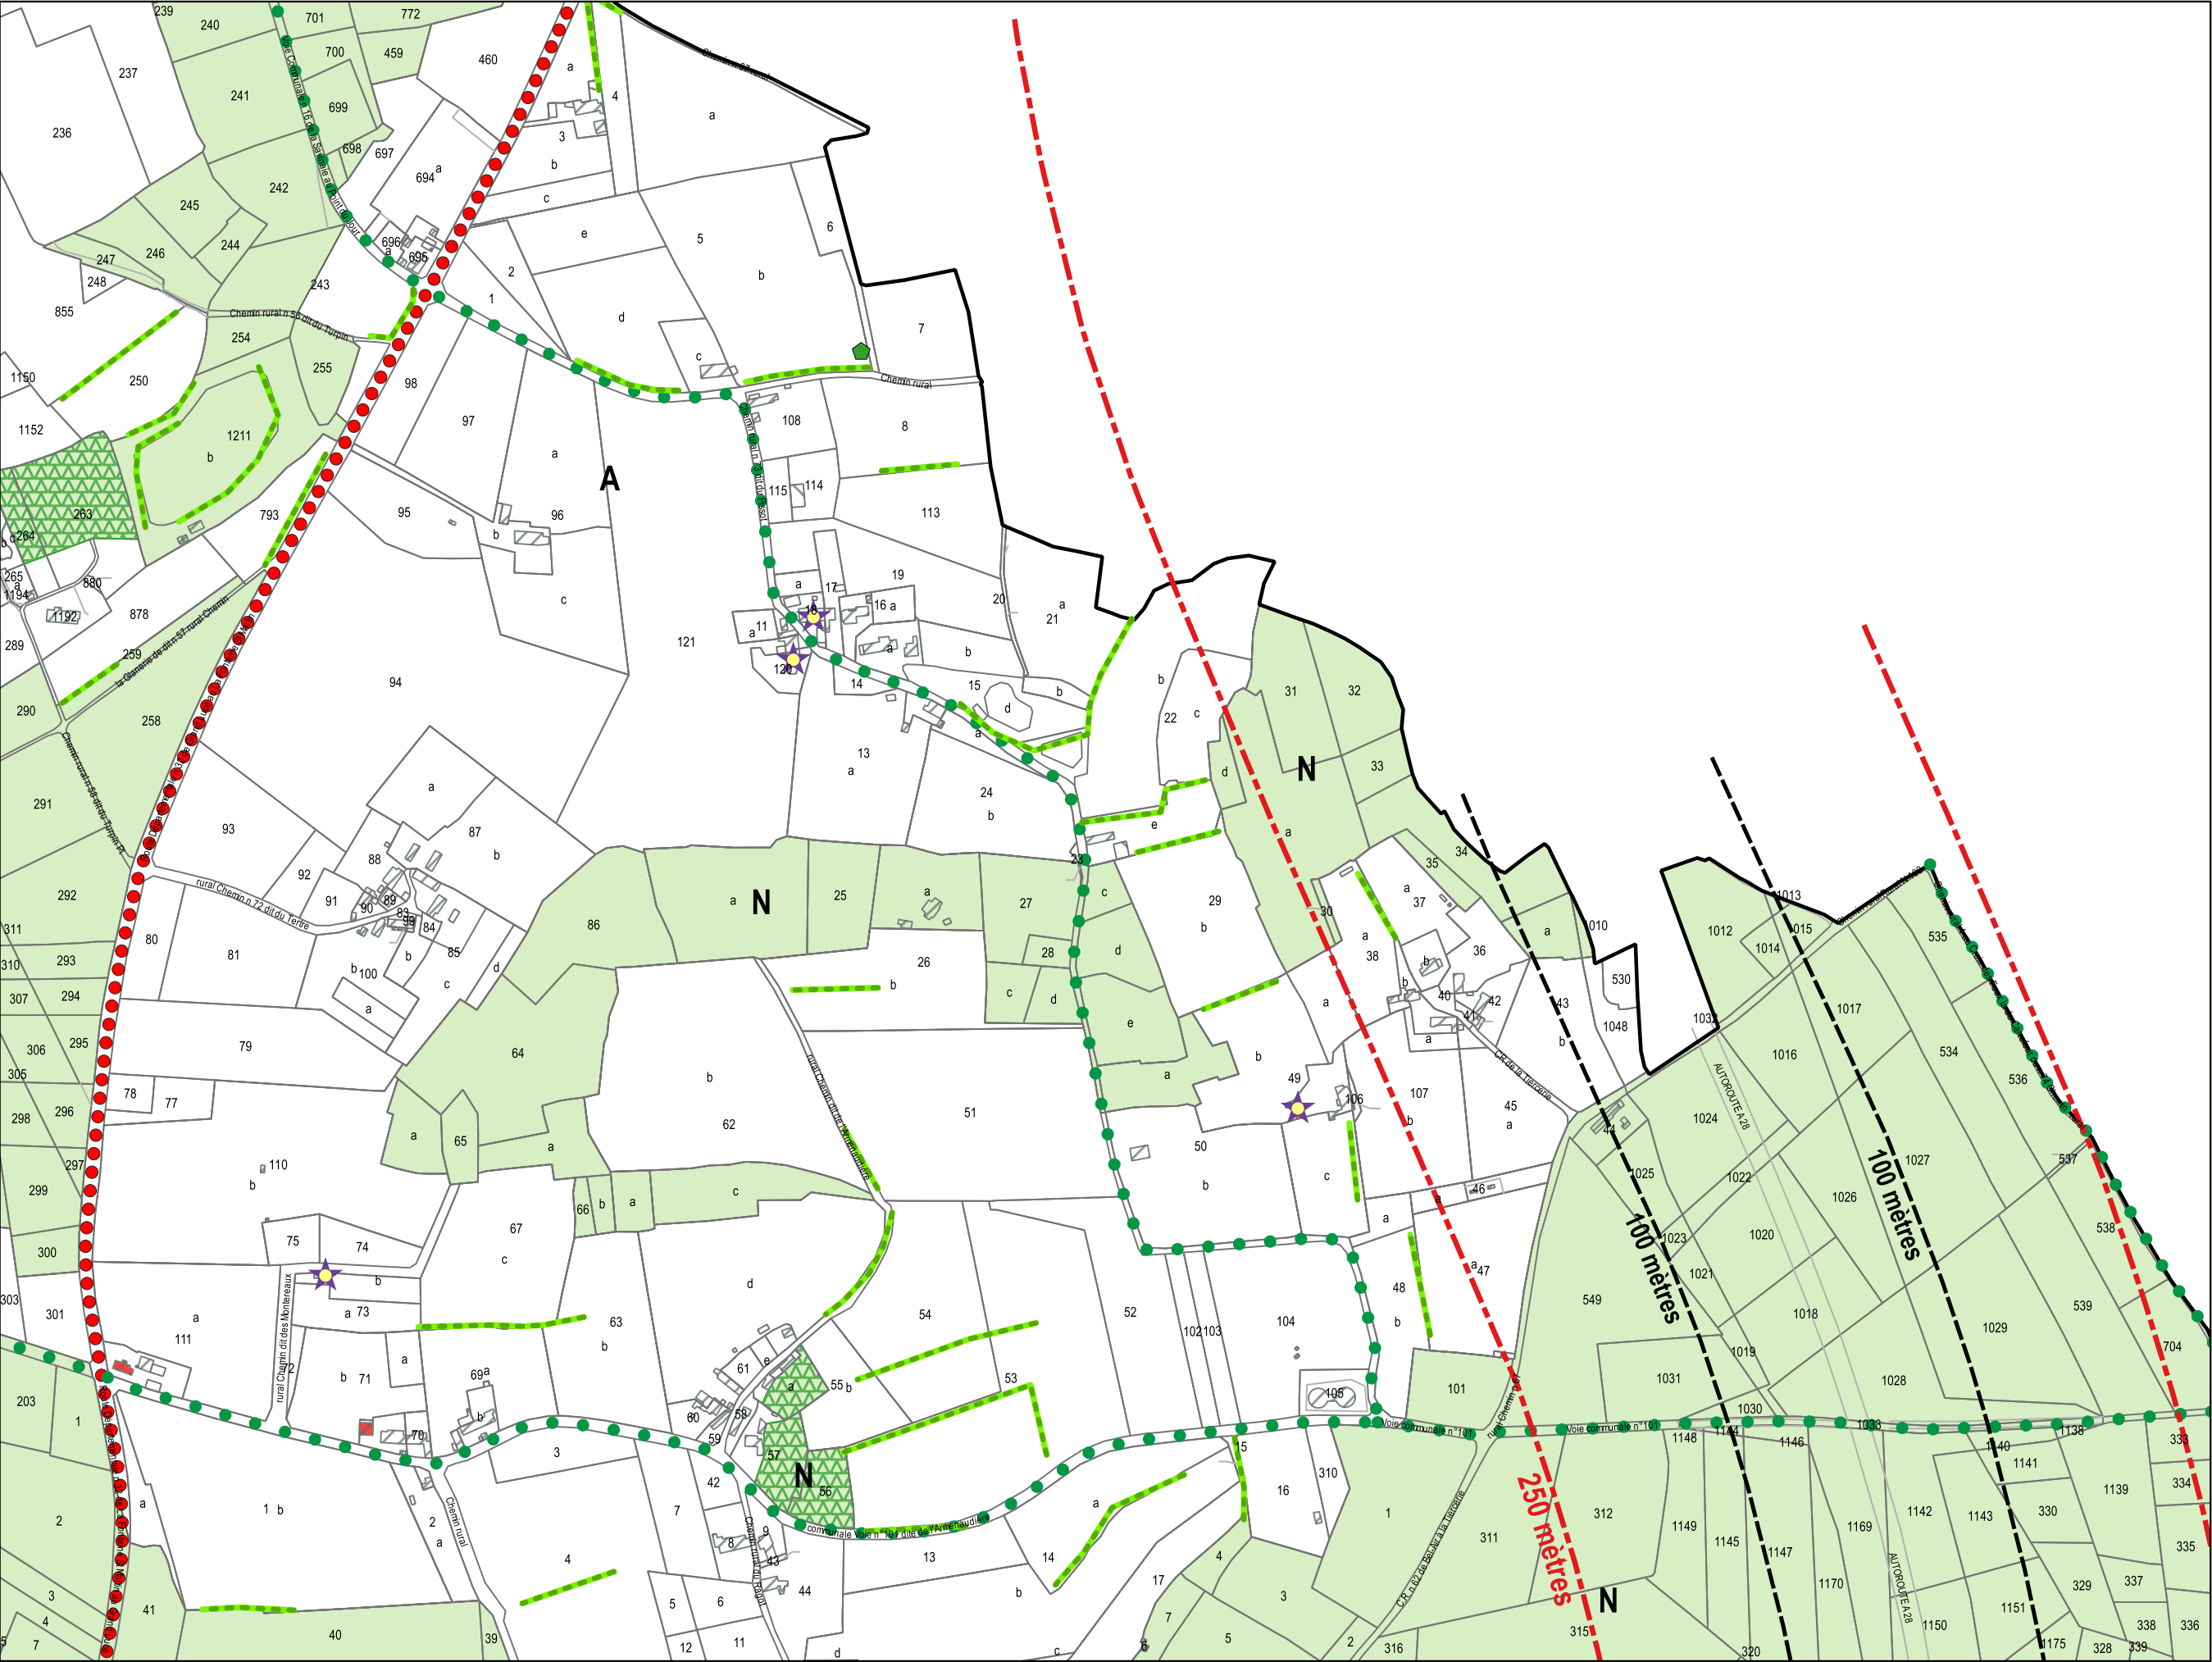


DOCUMENTS GRAPHIQUES

Echelle : 1/5000

Révisions allégées n°3 et n°4 - approbation
Décembre 2025



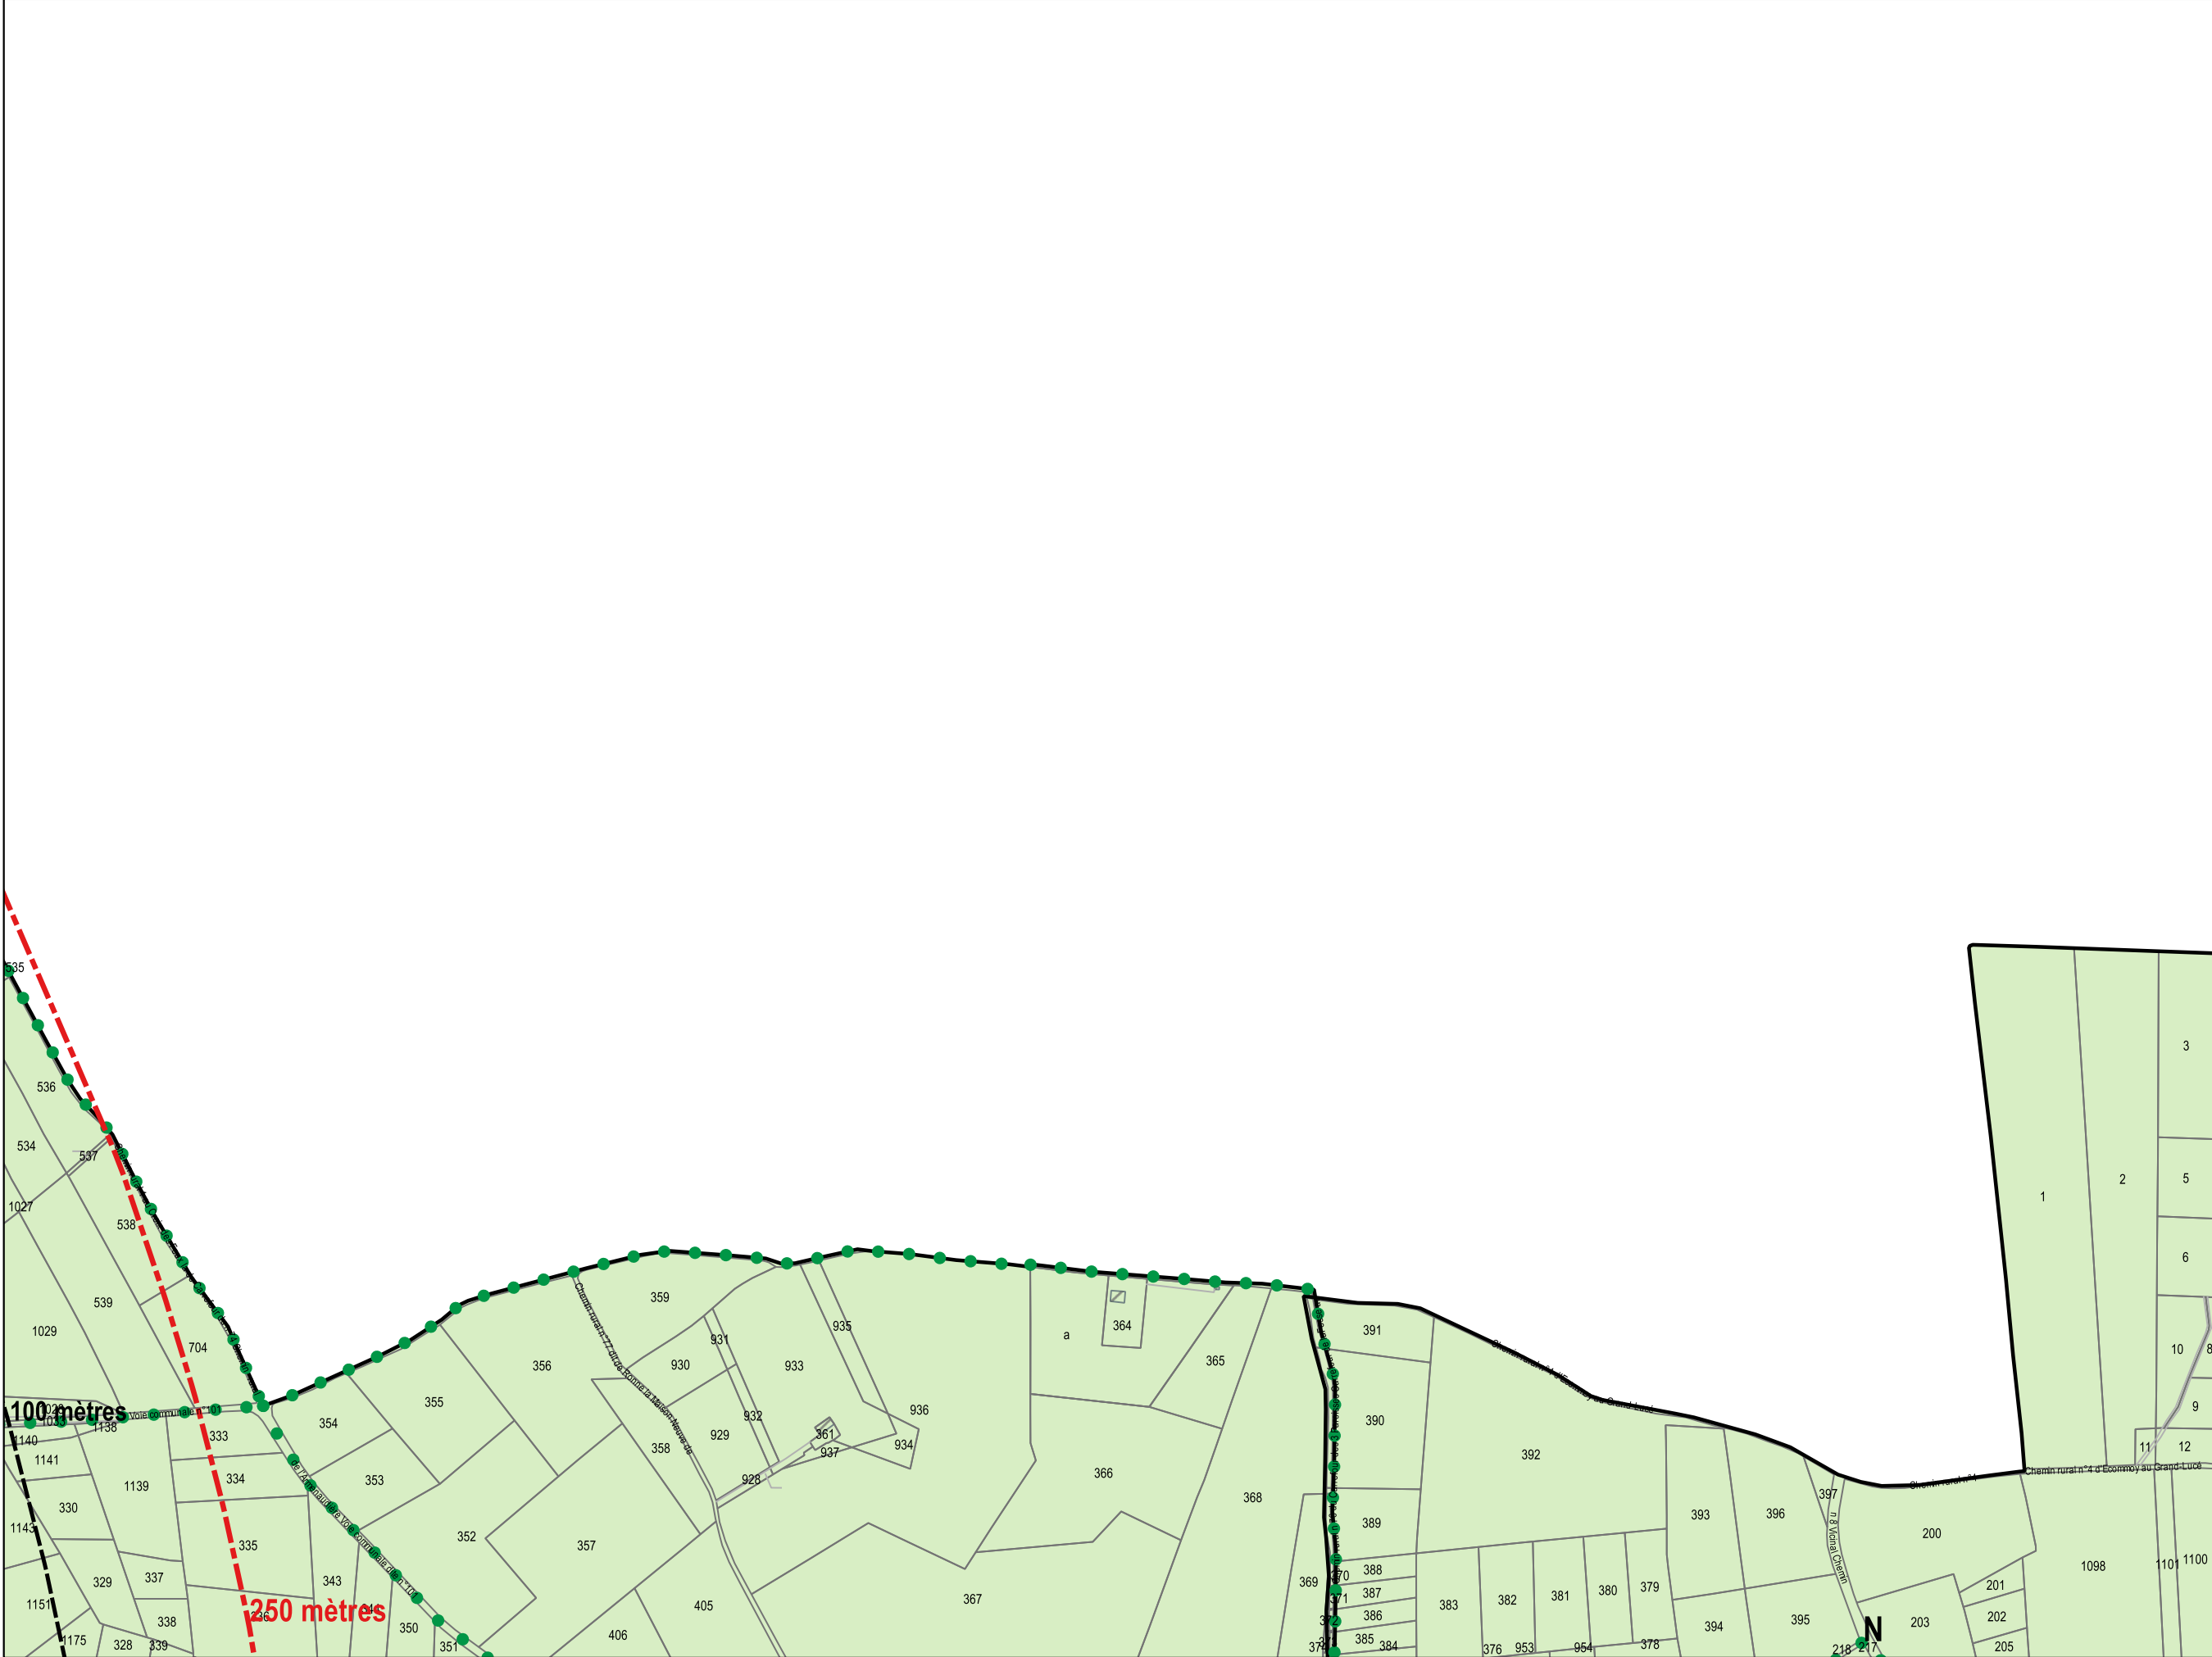

H8


DOCUMENTS GRAPHIQUES

Echelle : 1/5000

Révisions allégées n°3 et n°4 - approbation

Décembre 2025



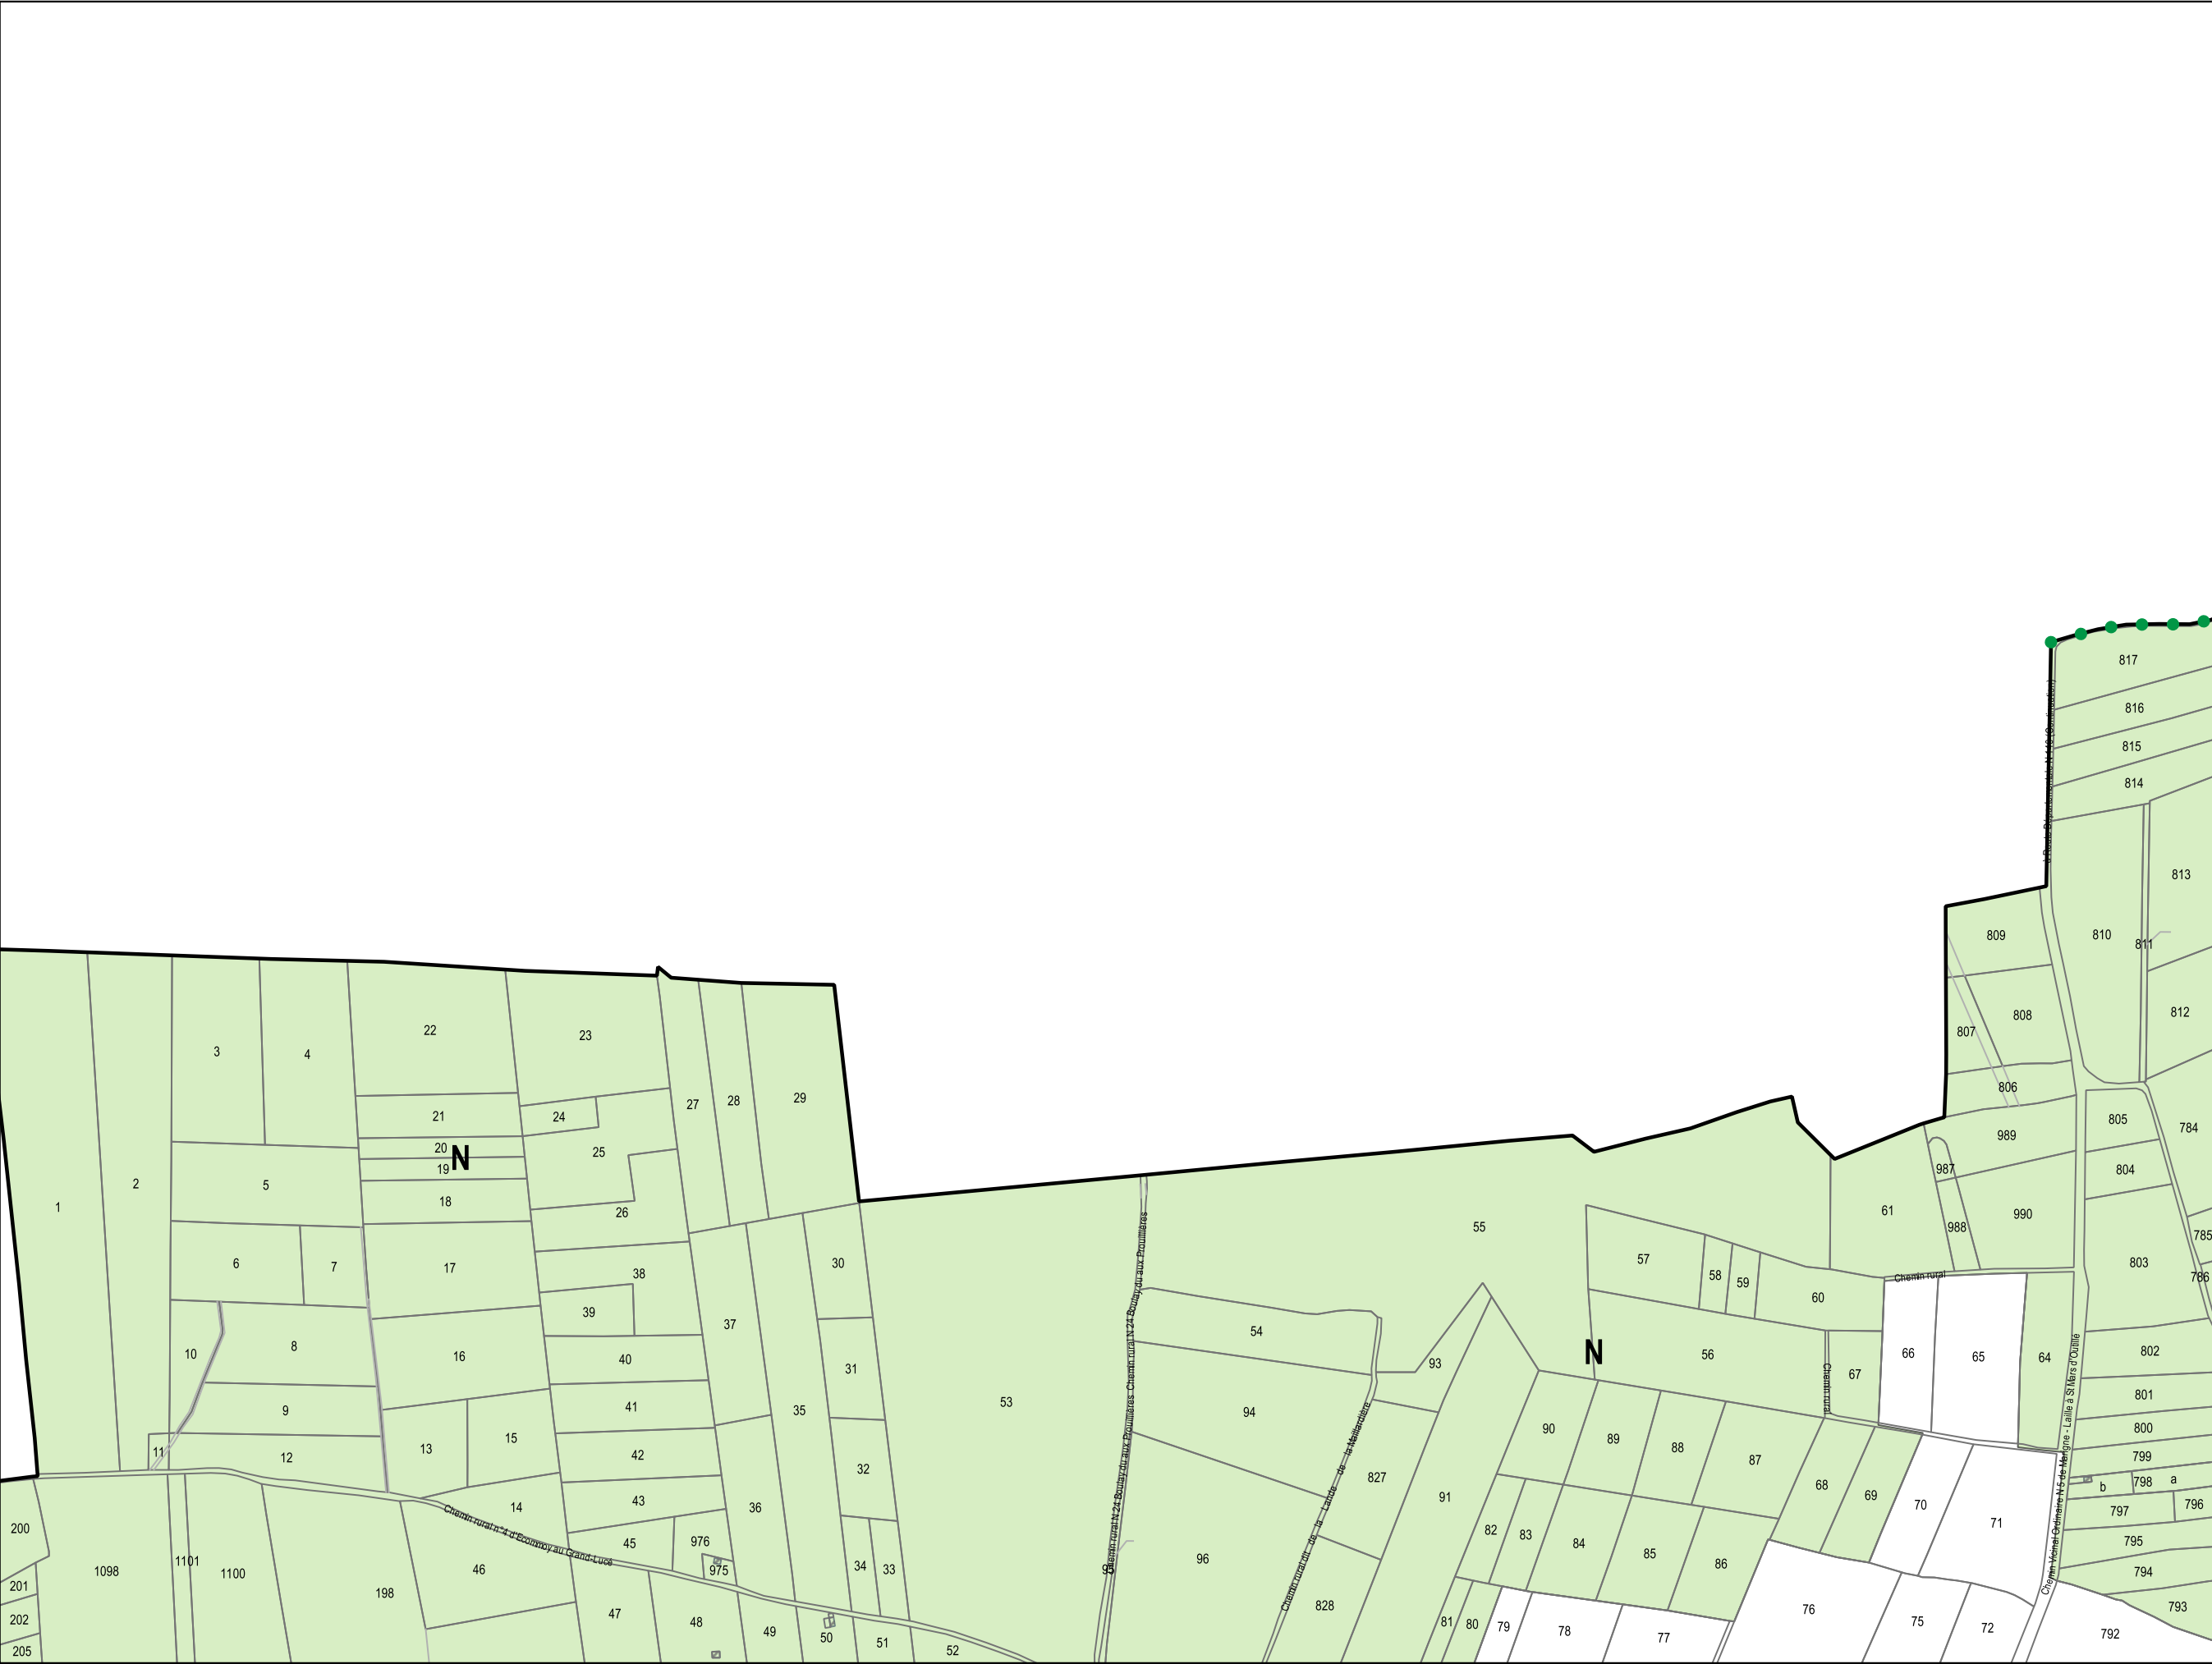

H9

DOCUMENTS GRAPHIQUES

Echelle : 1/5000

Révisions allégées n°3 et n°4 - approbation
Décembre 2025




H10


DOCUMENTS GRAPHIQUES

Echelle : 1/5000

Révisions allégées n°3 et n°4 - approbation

Décembre 2025

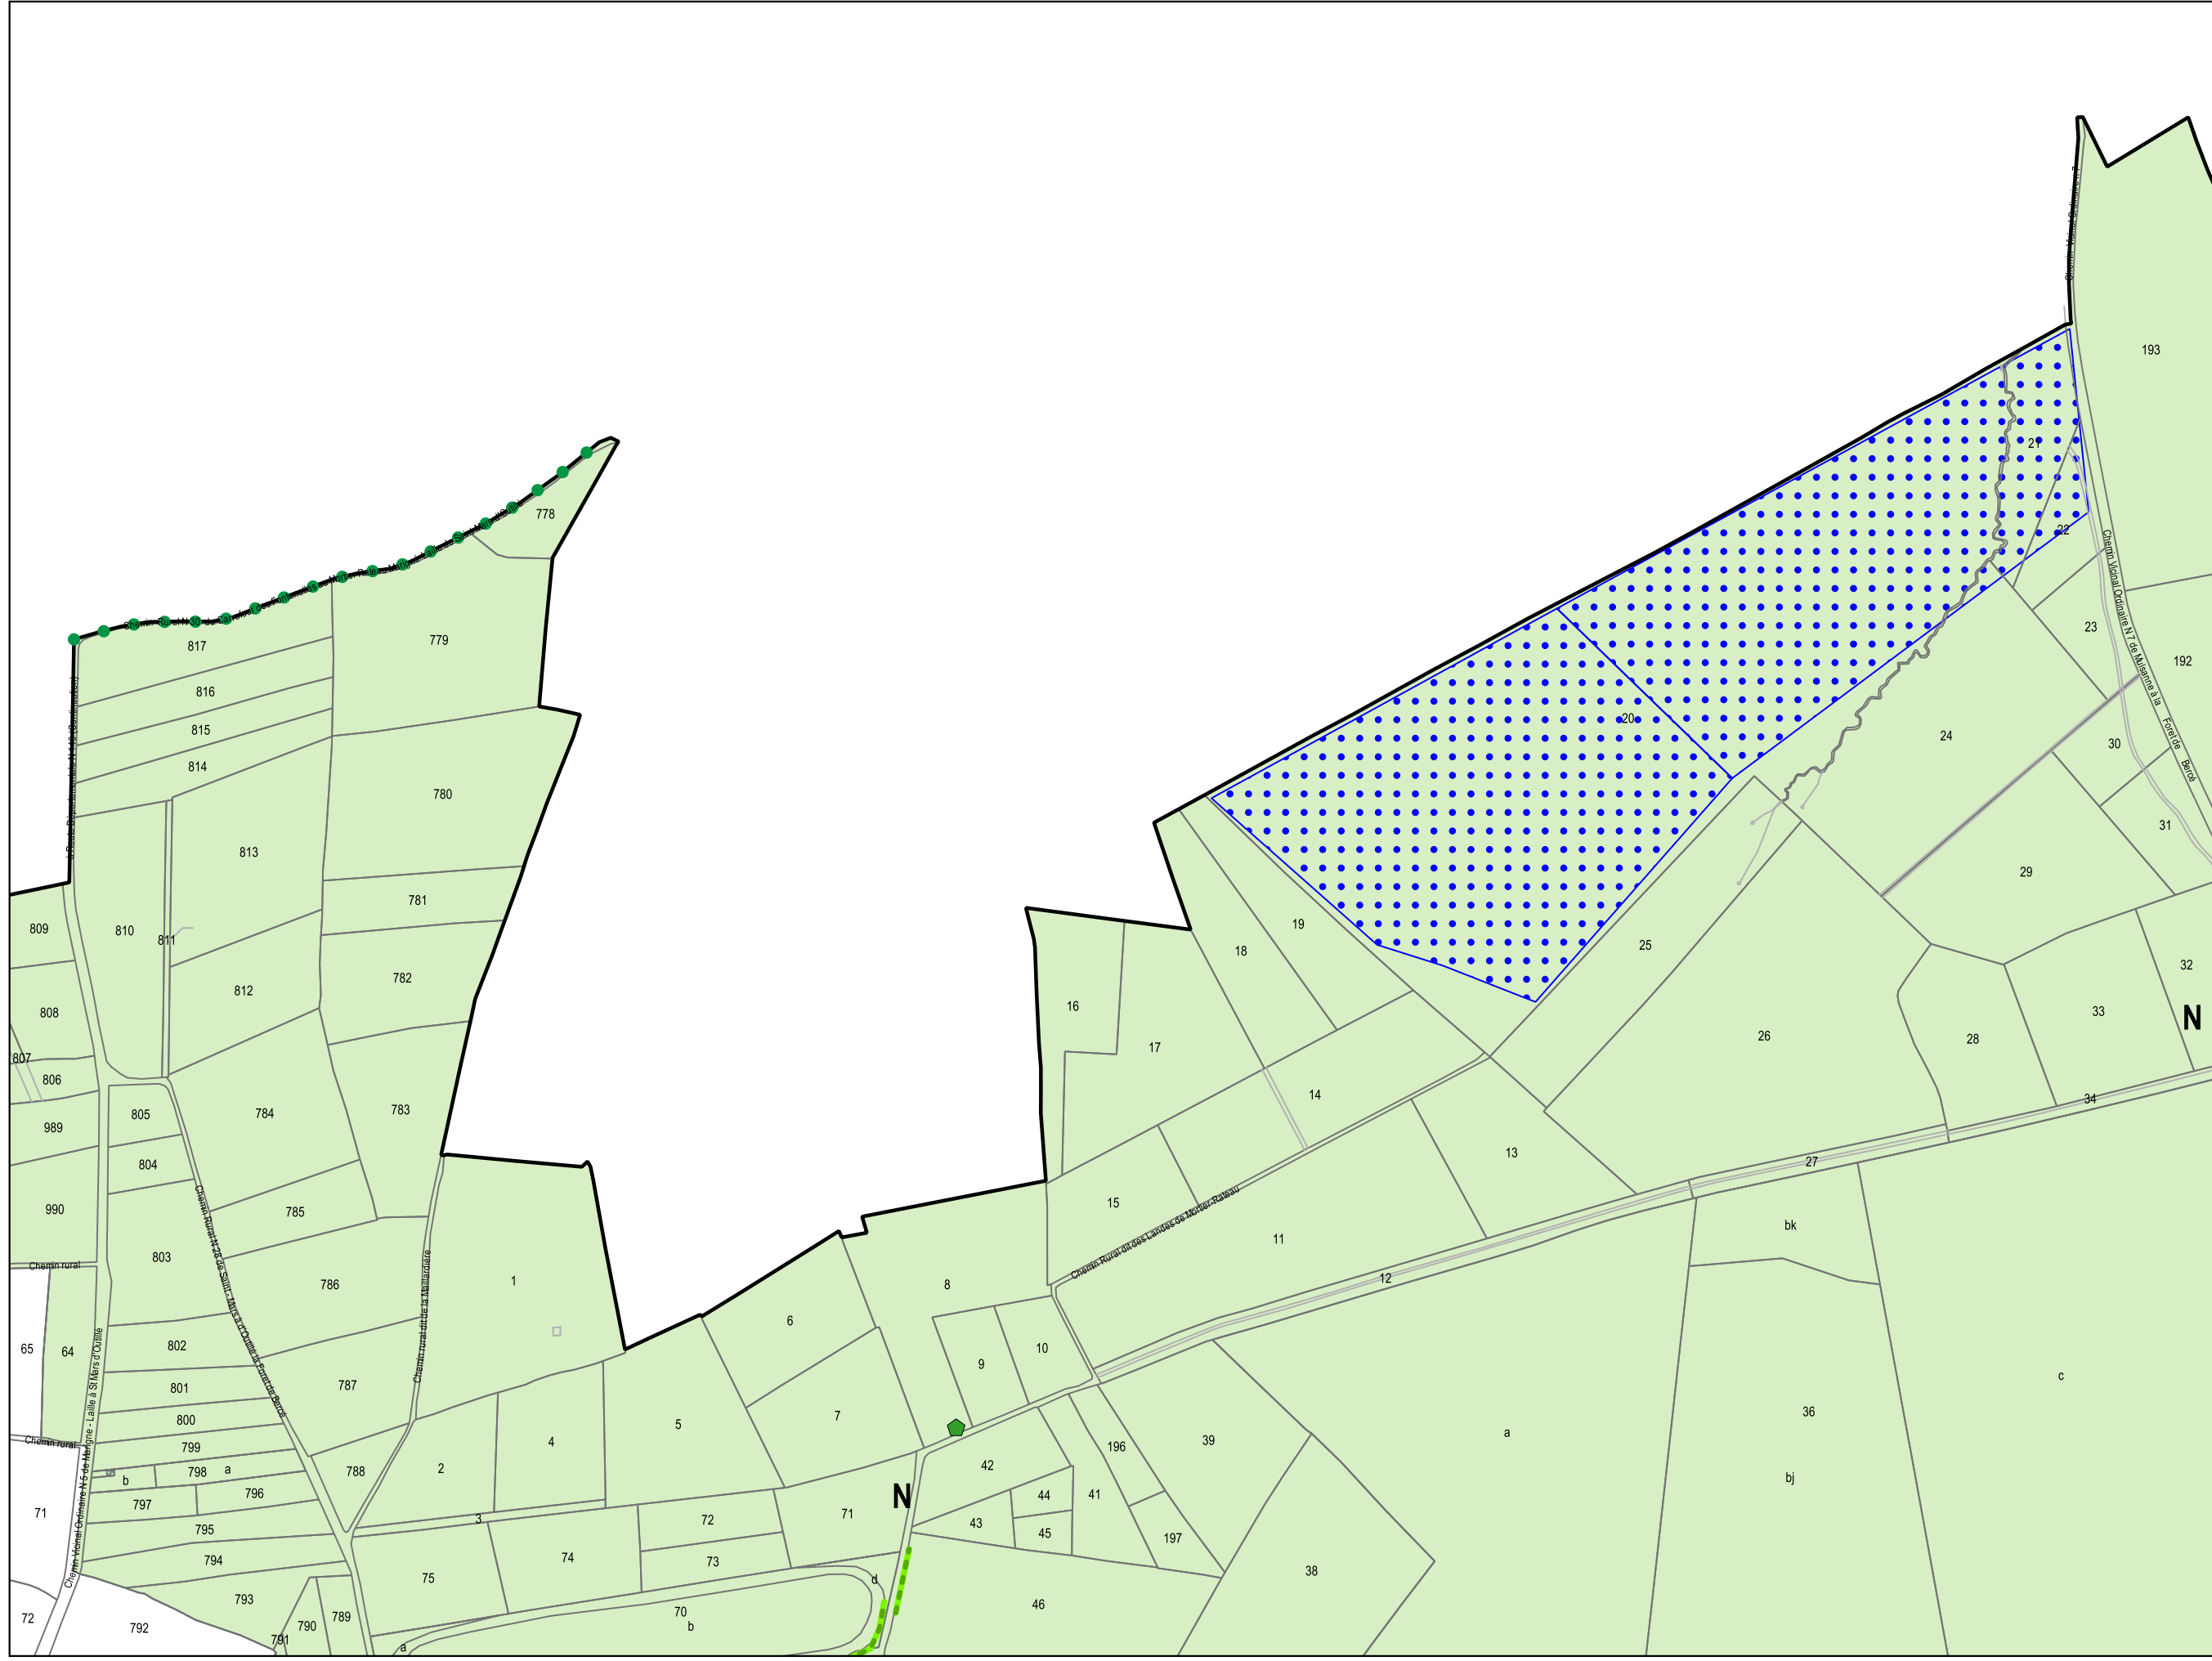

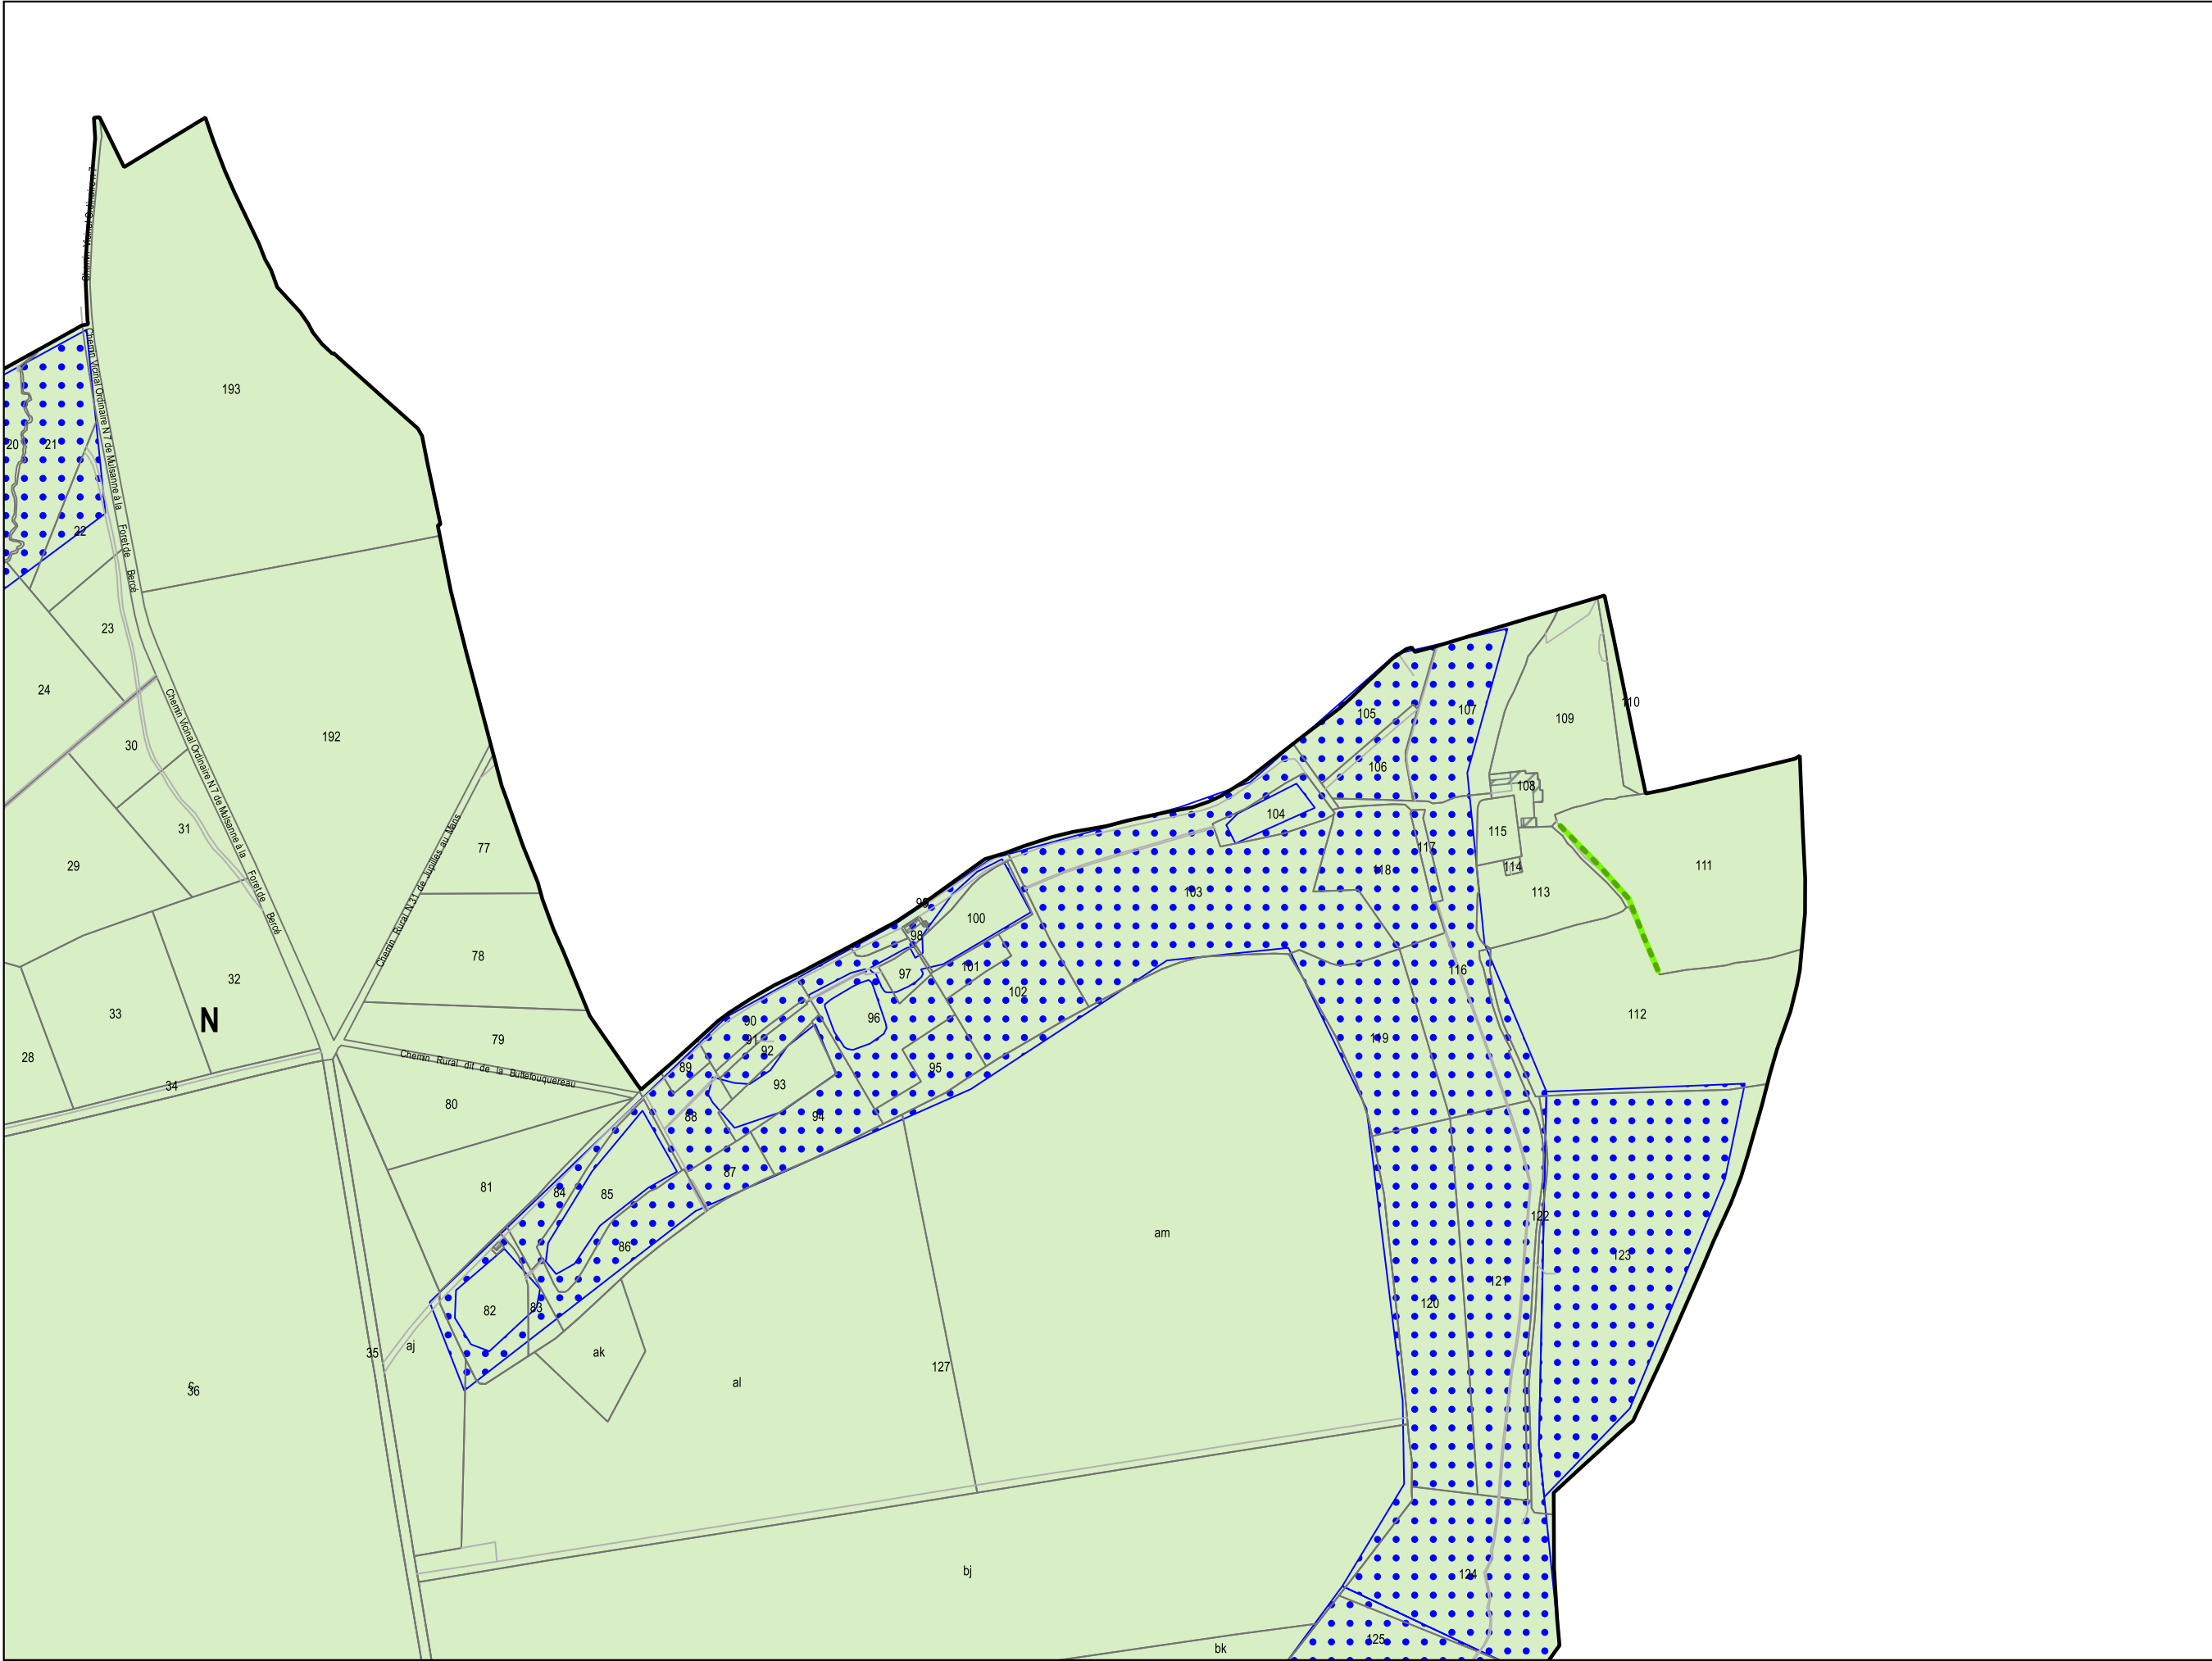

H11


DOCUMENTS GRAPHIQUES

Echelle : 1/5000

Révisions allégées n°3 et n°4 - approbation

Décembre 2025



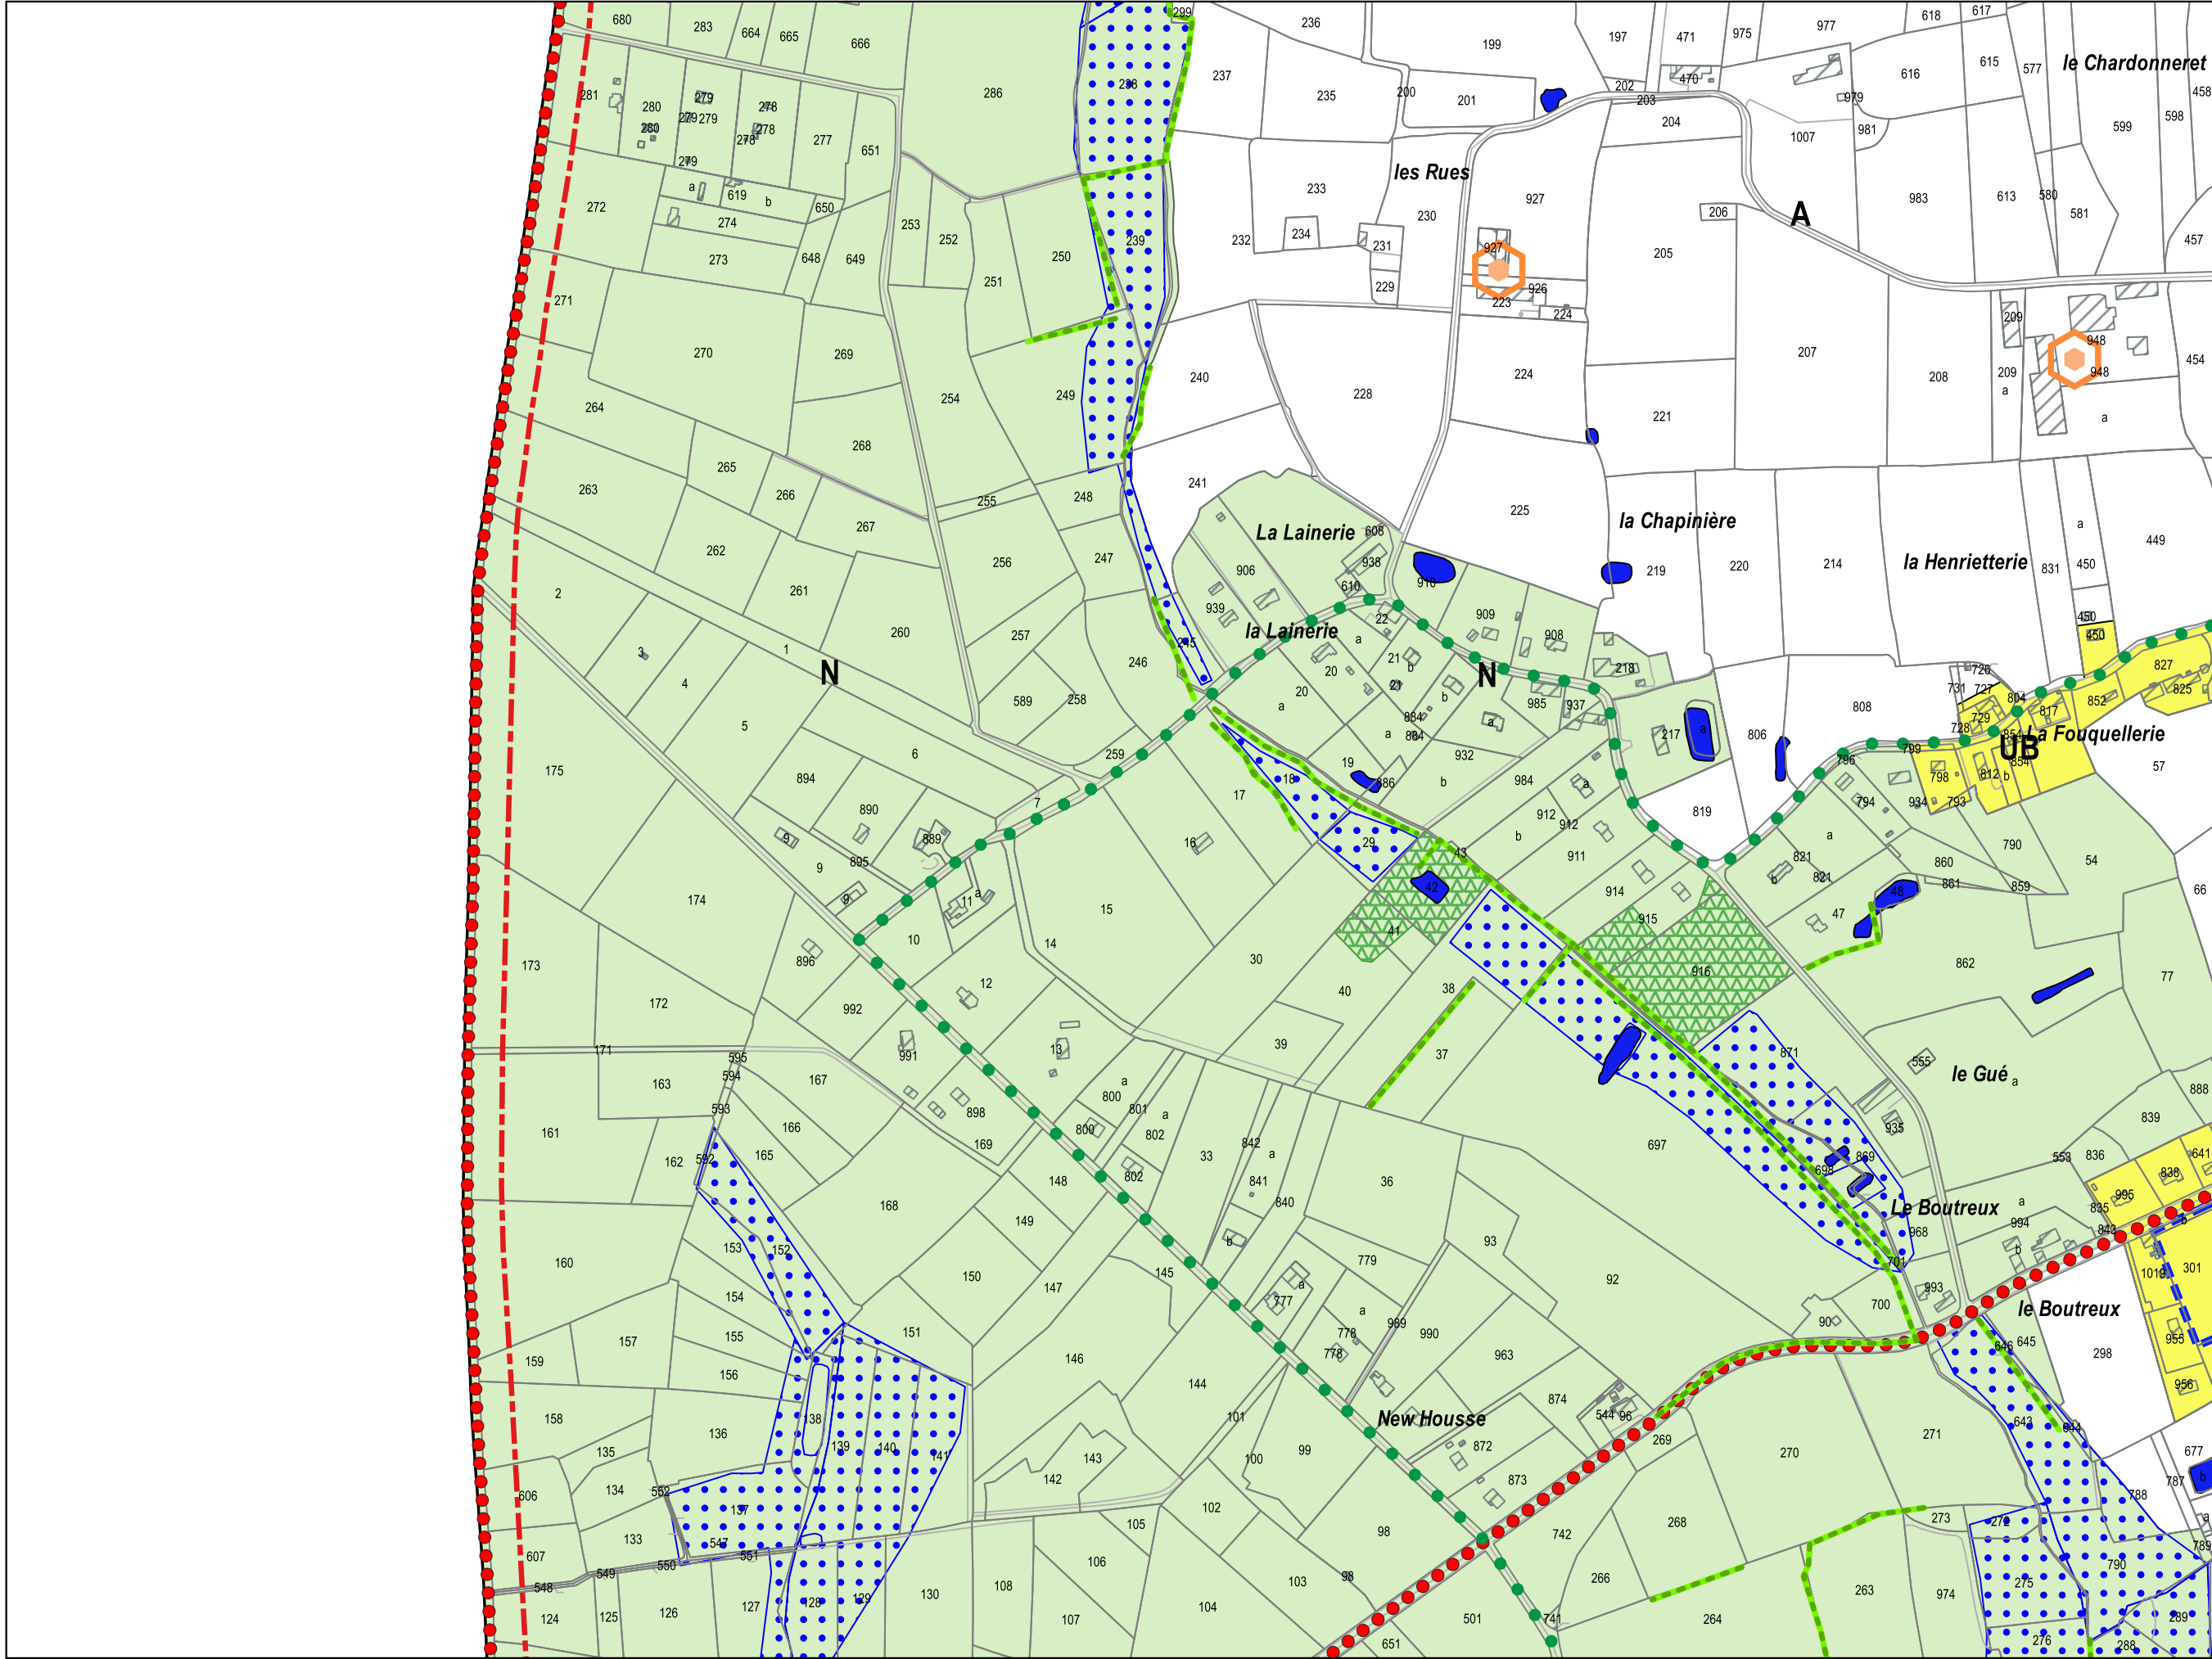


DOCUMENTS GRAPHIQUES


Echelle : 1/5000


Révisions allégées n°3 et n°4 - approbation


Décembre 2025




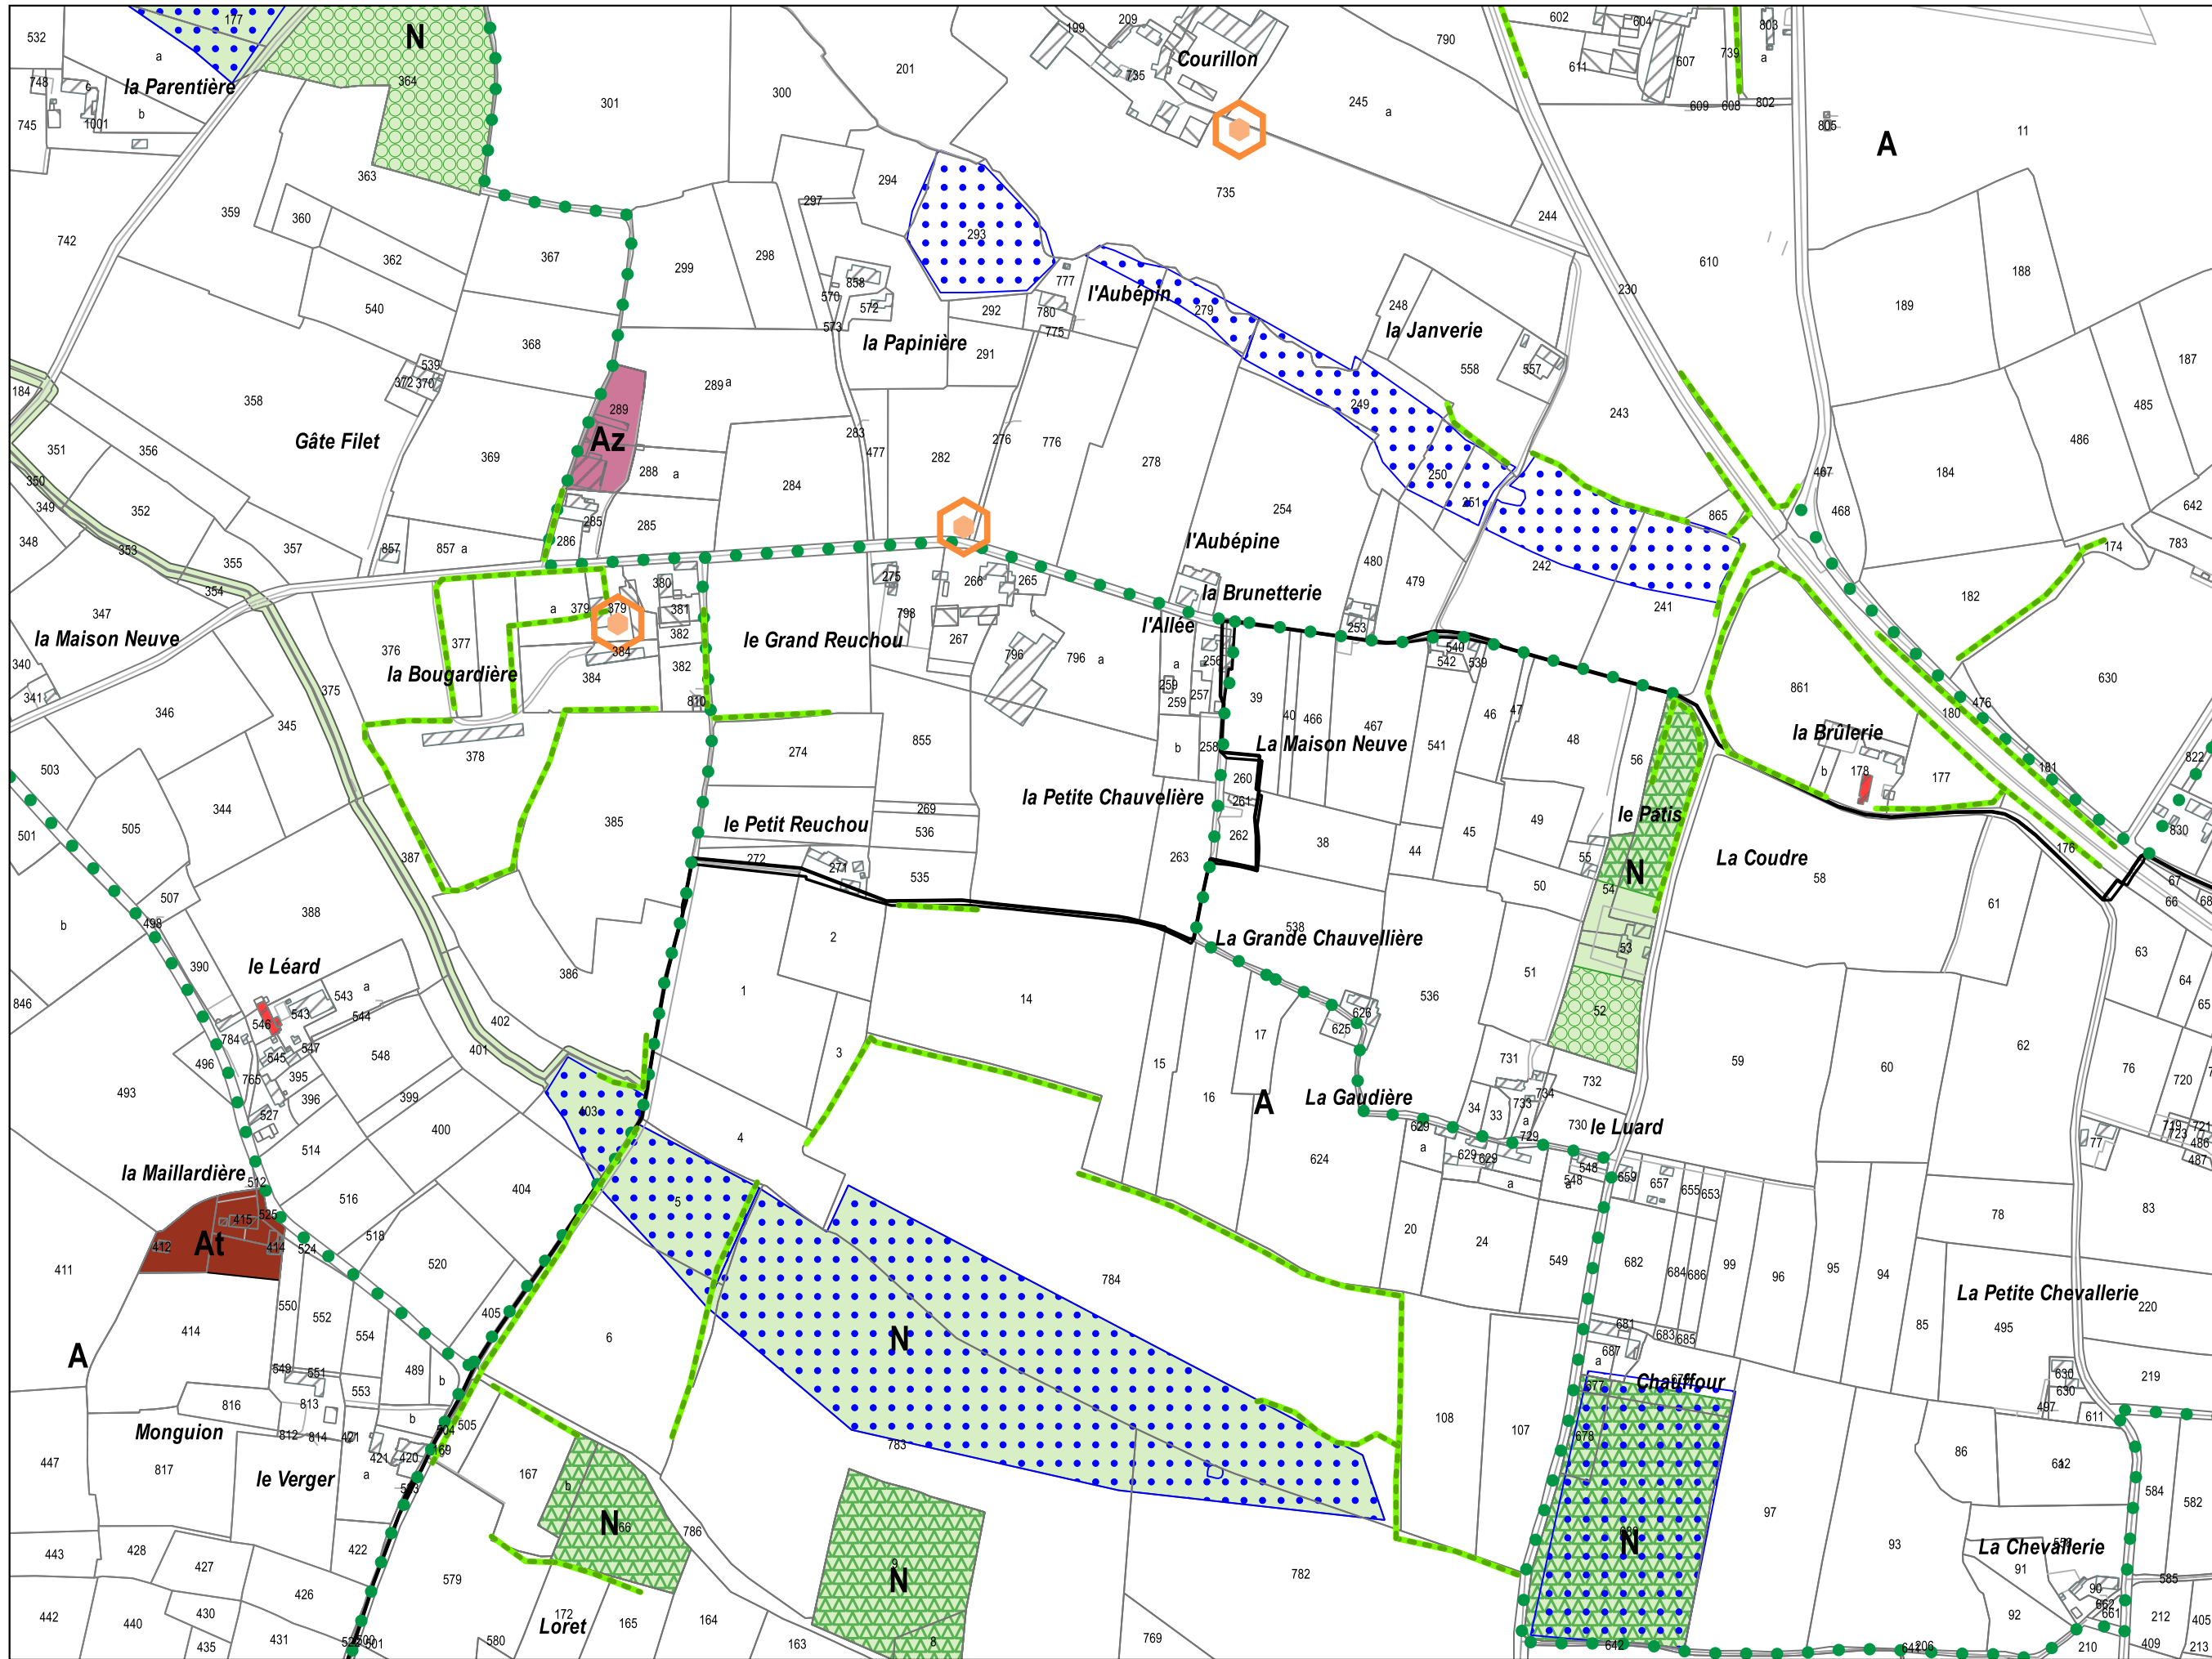


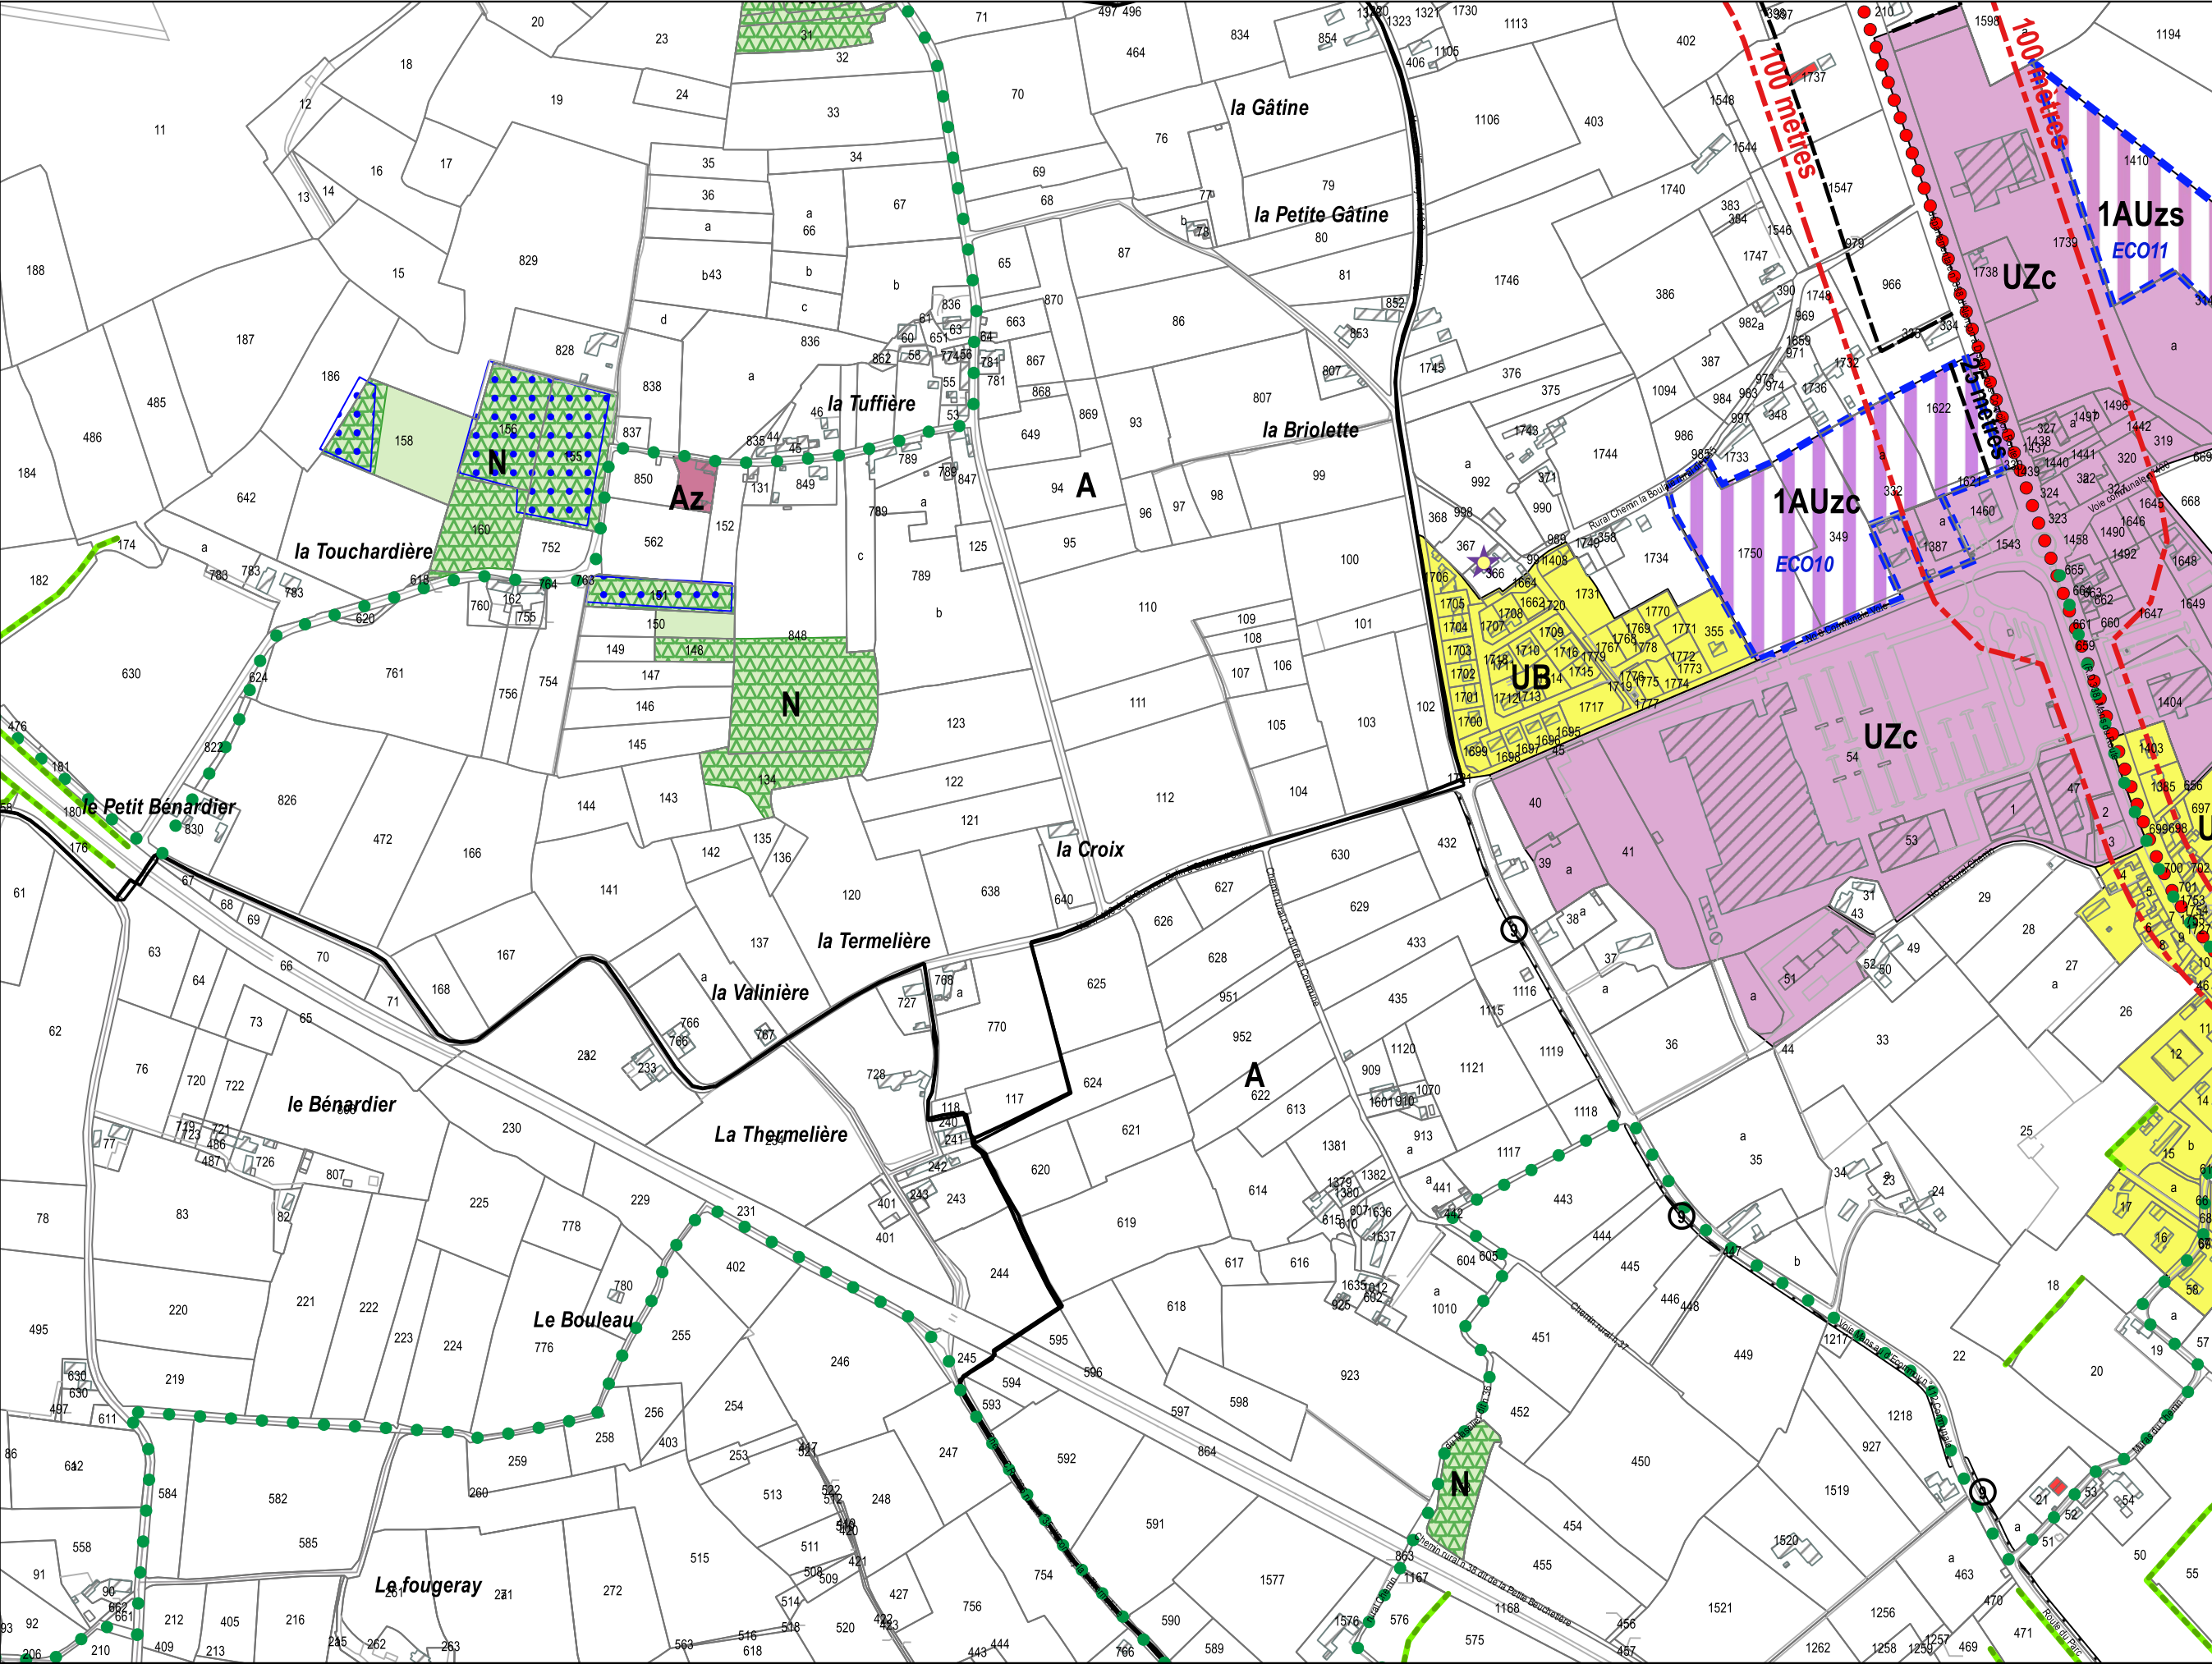

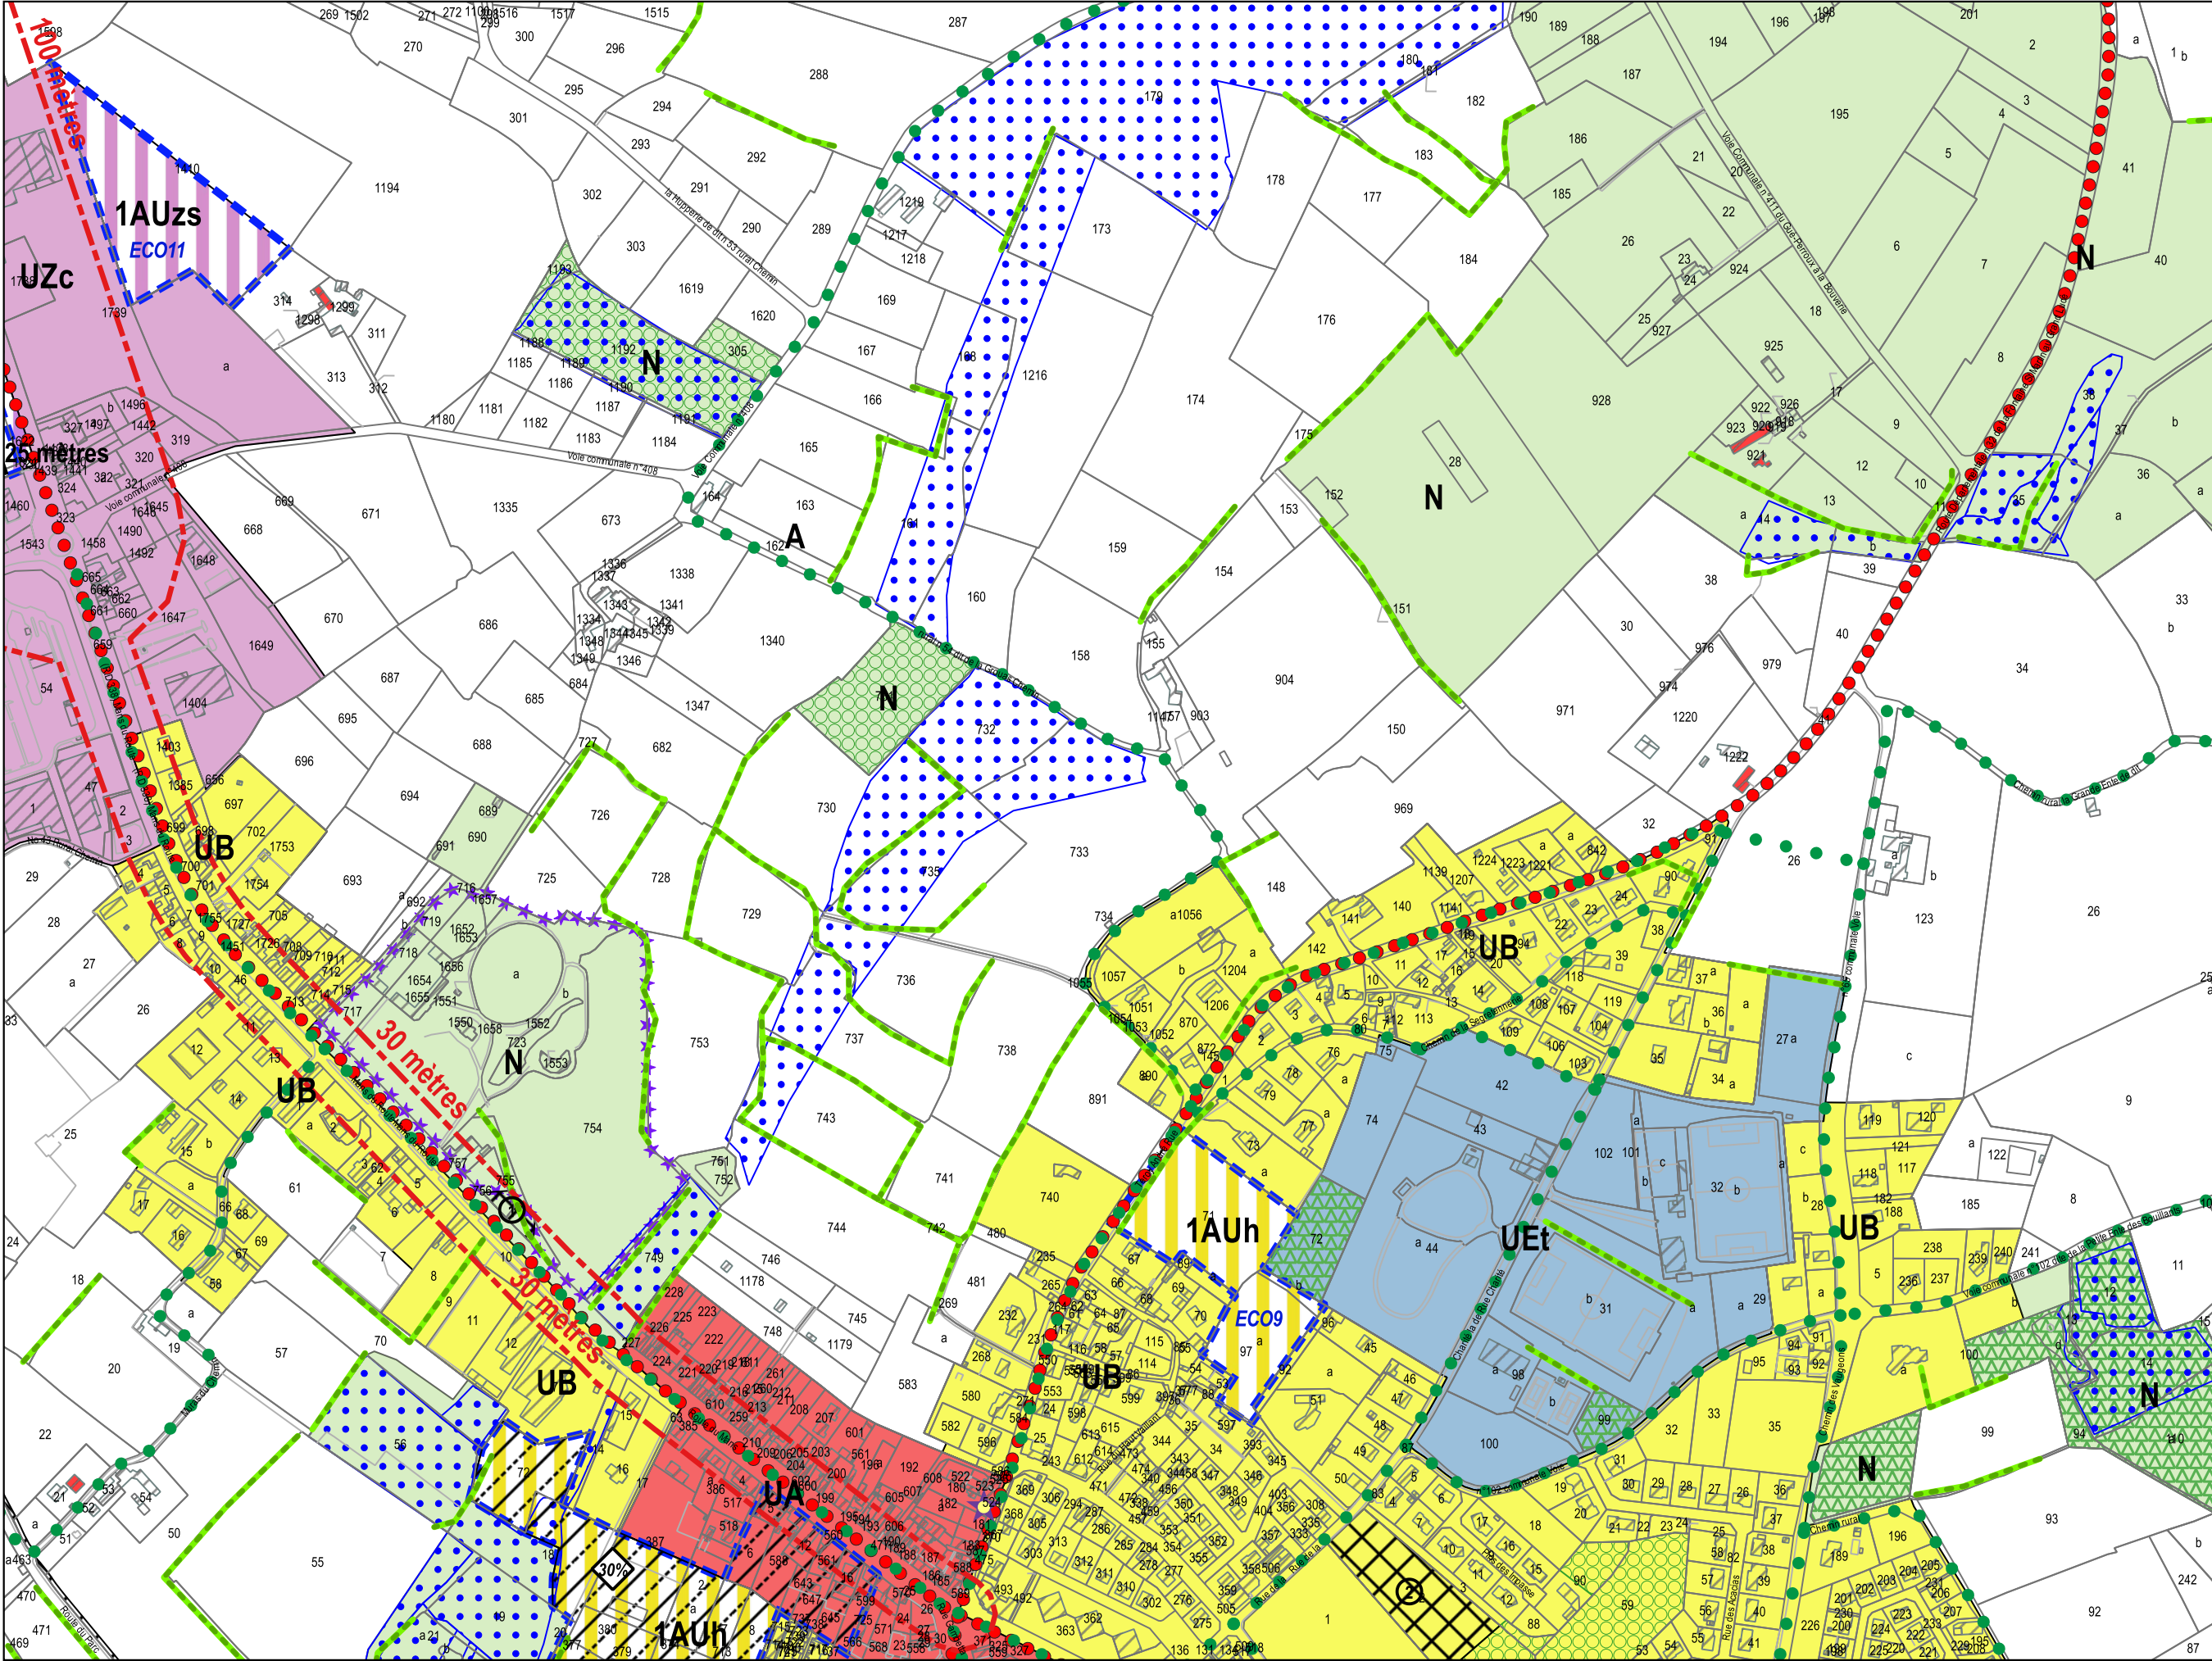

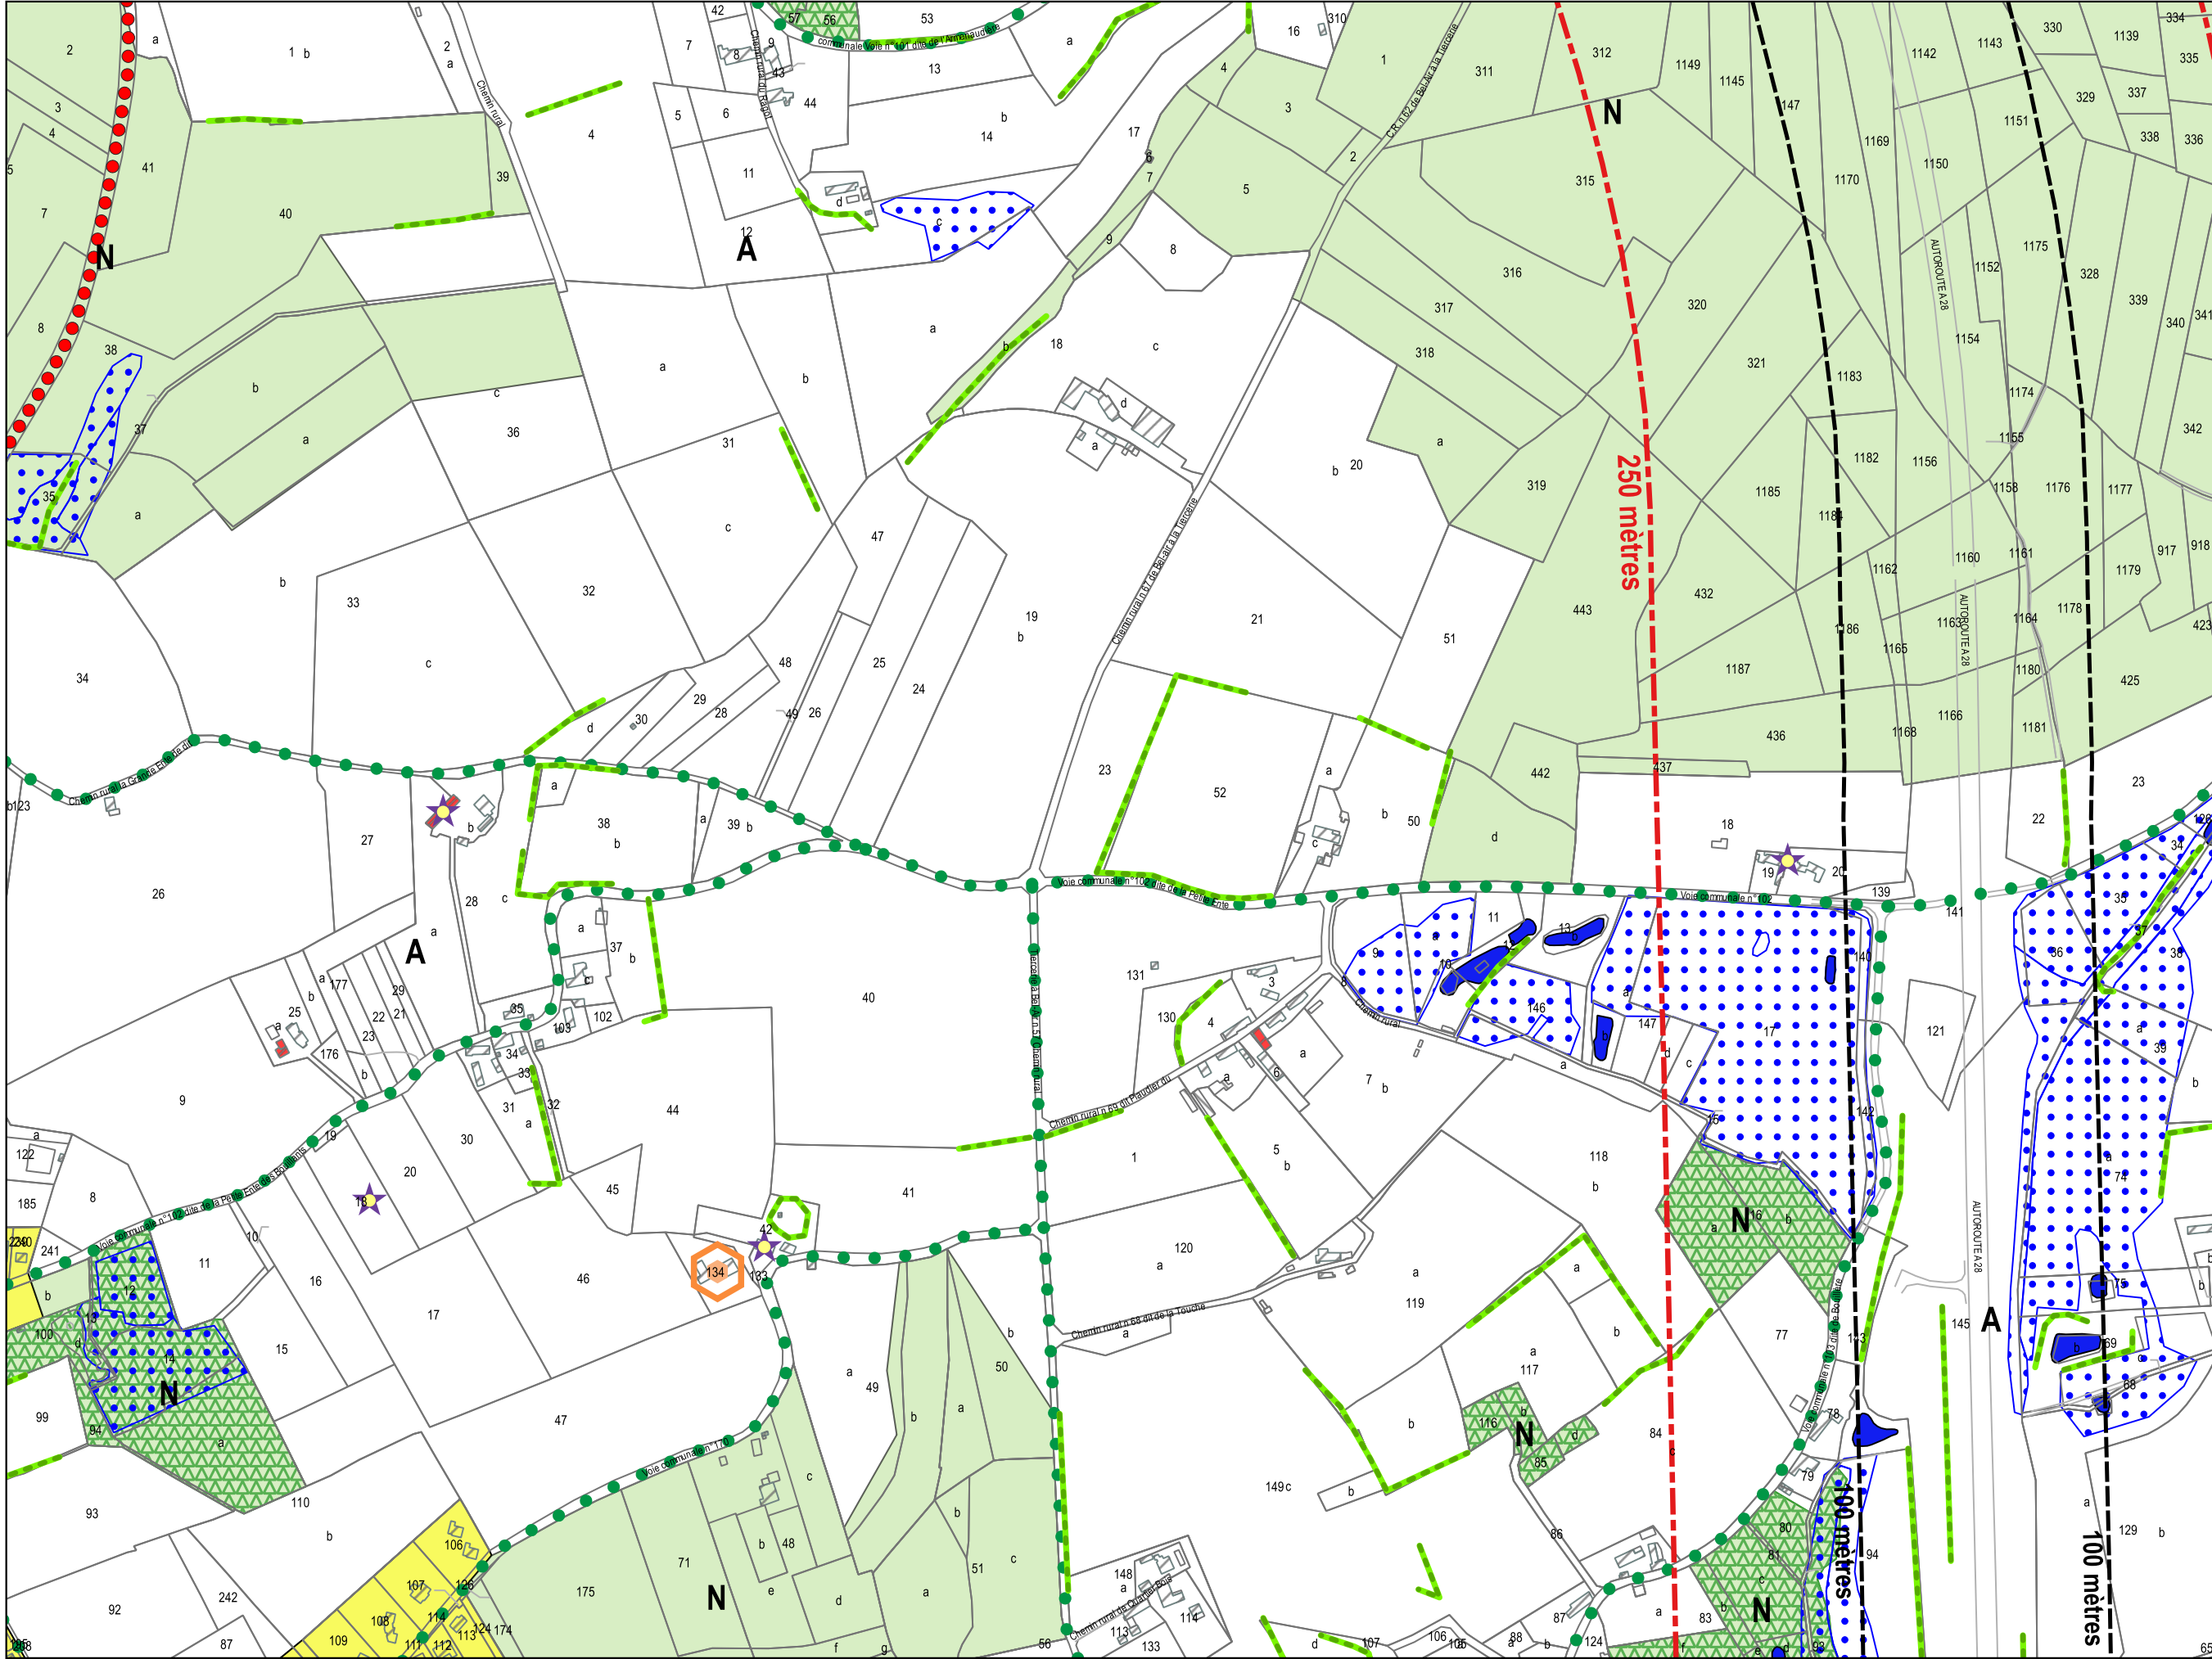

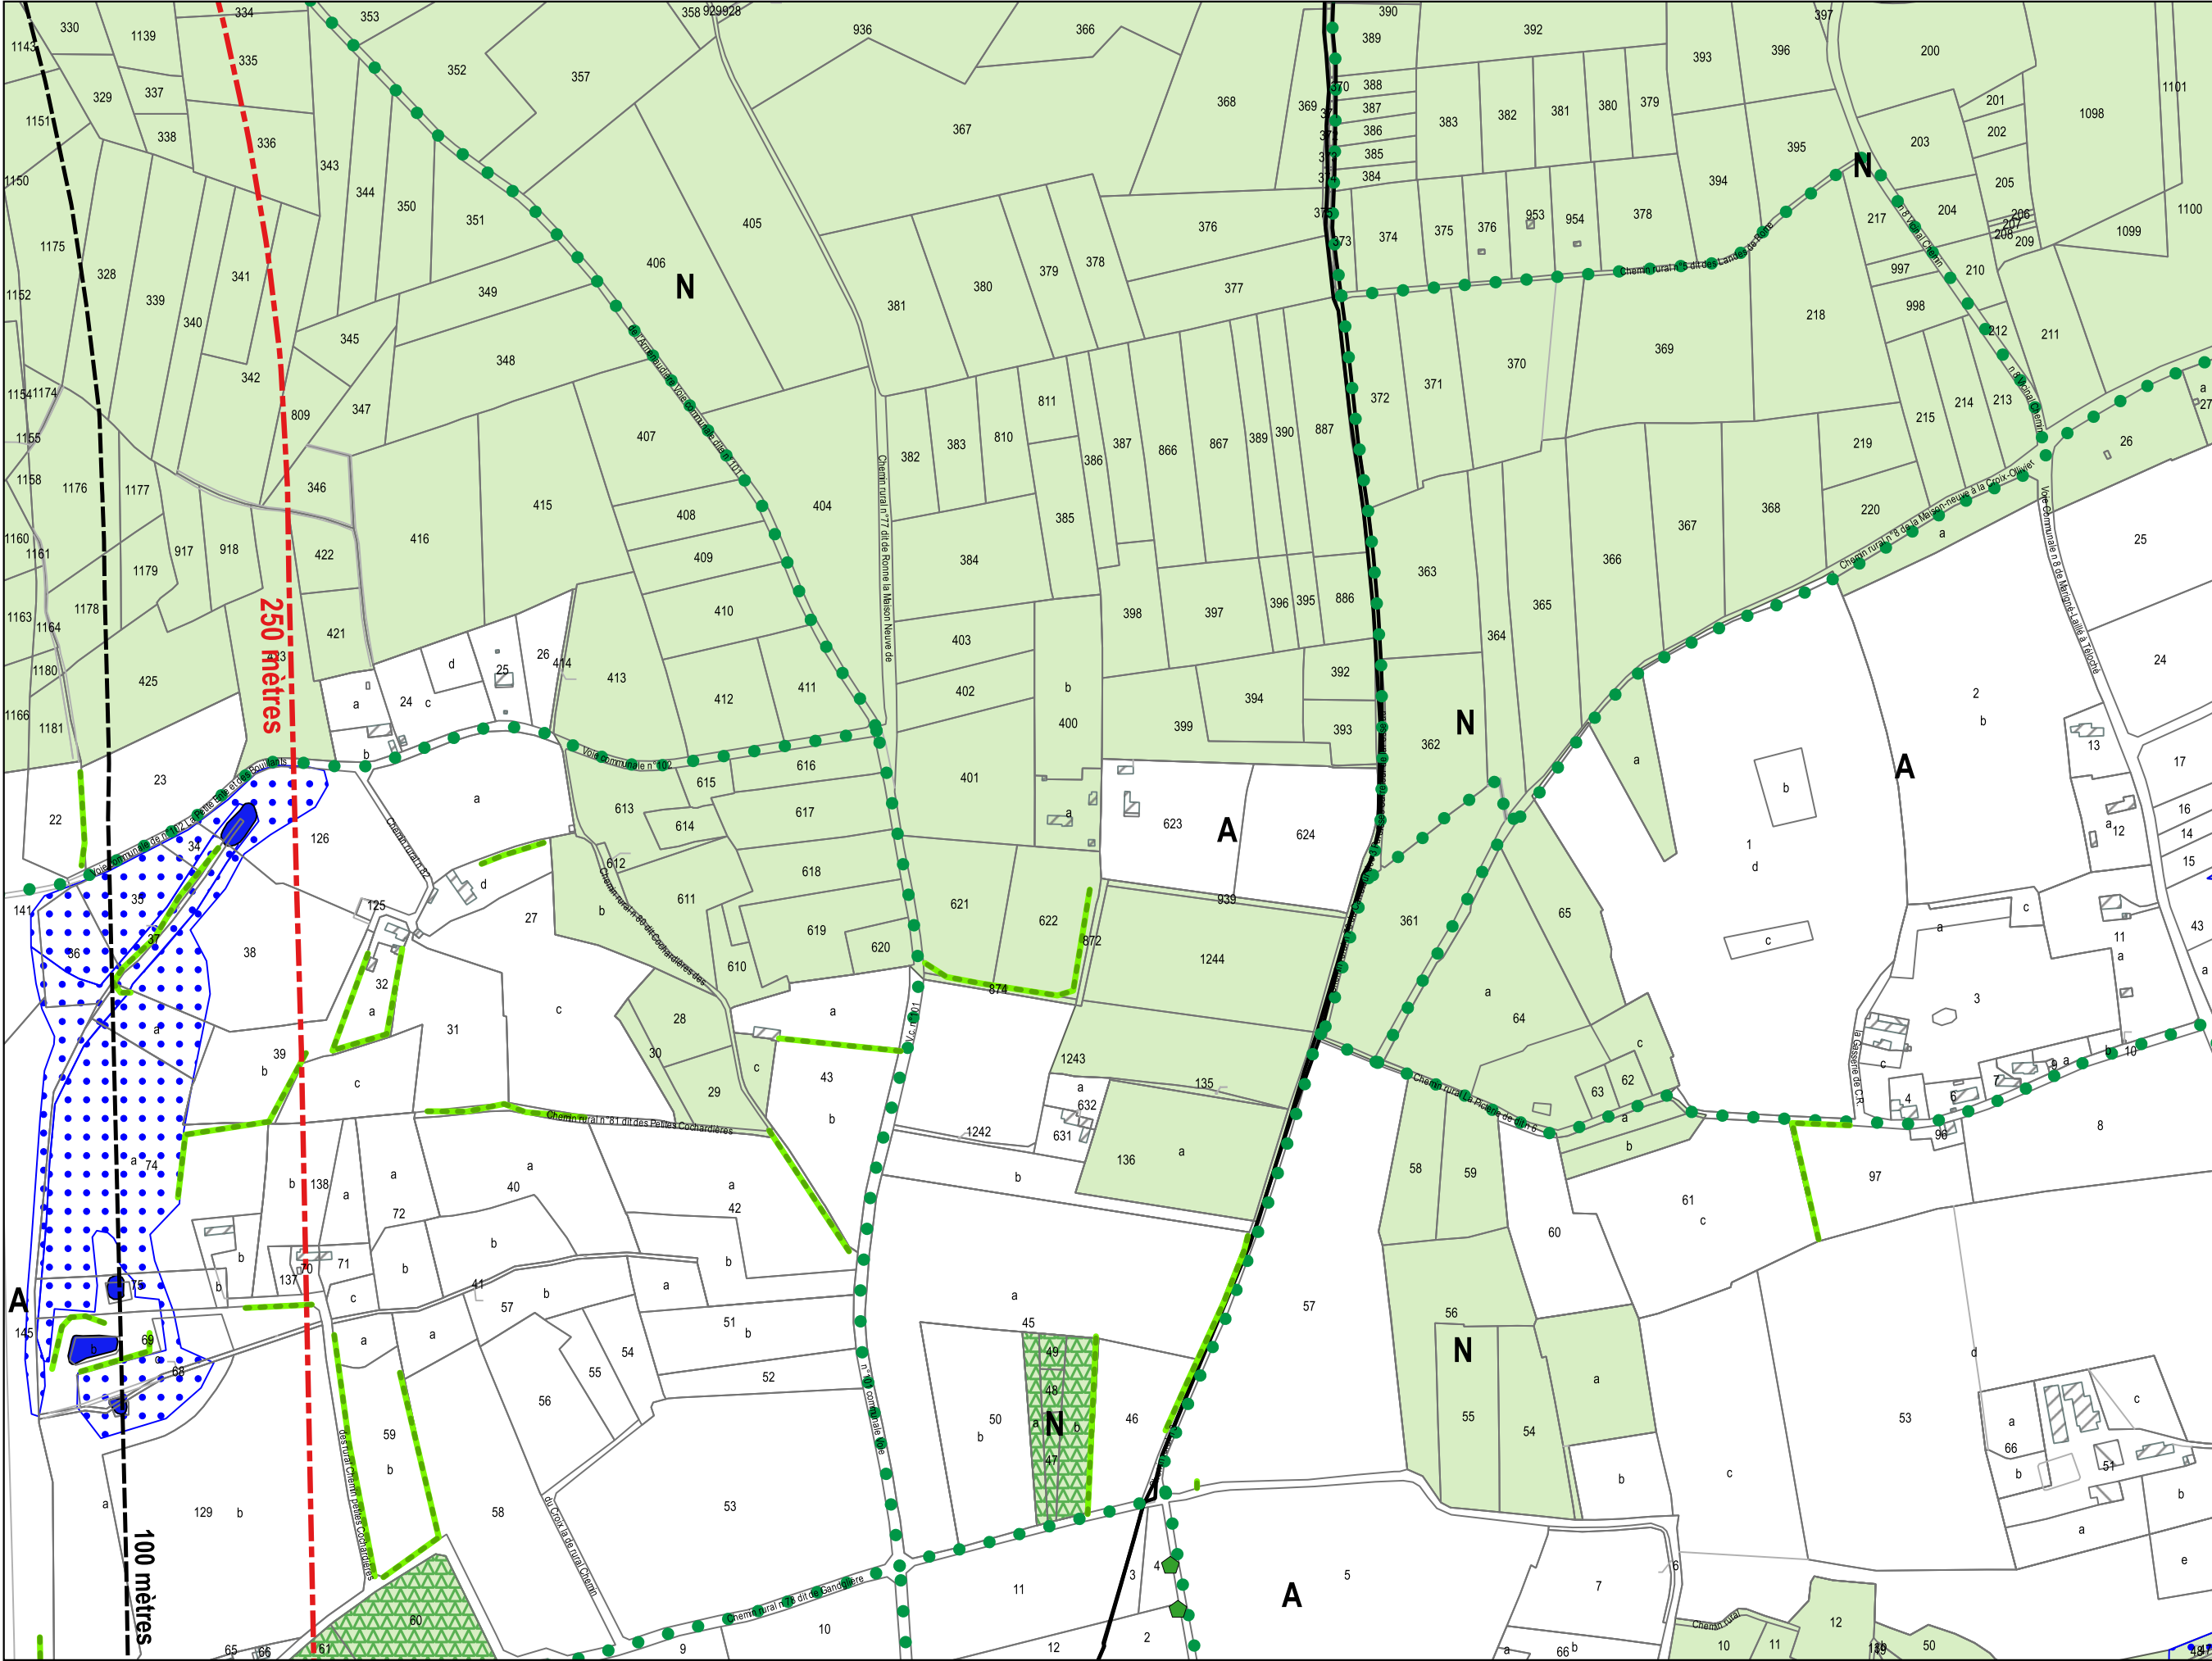

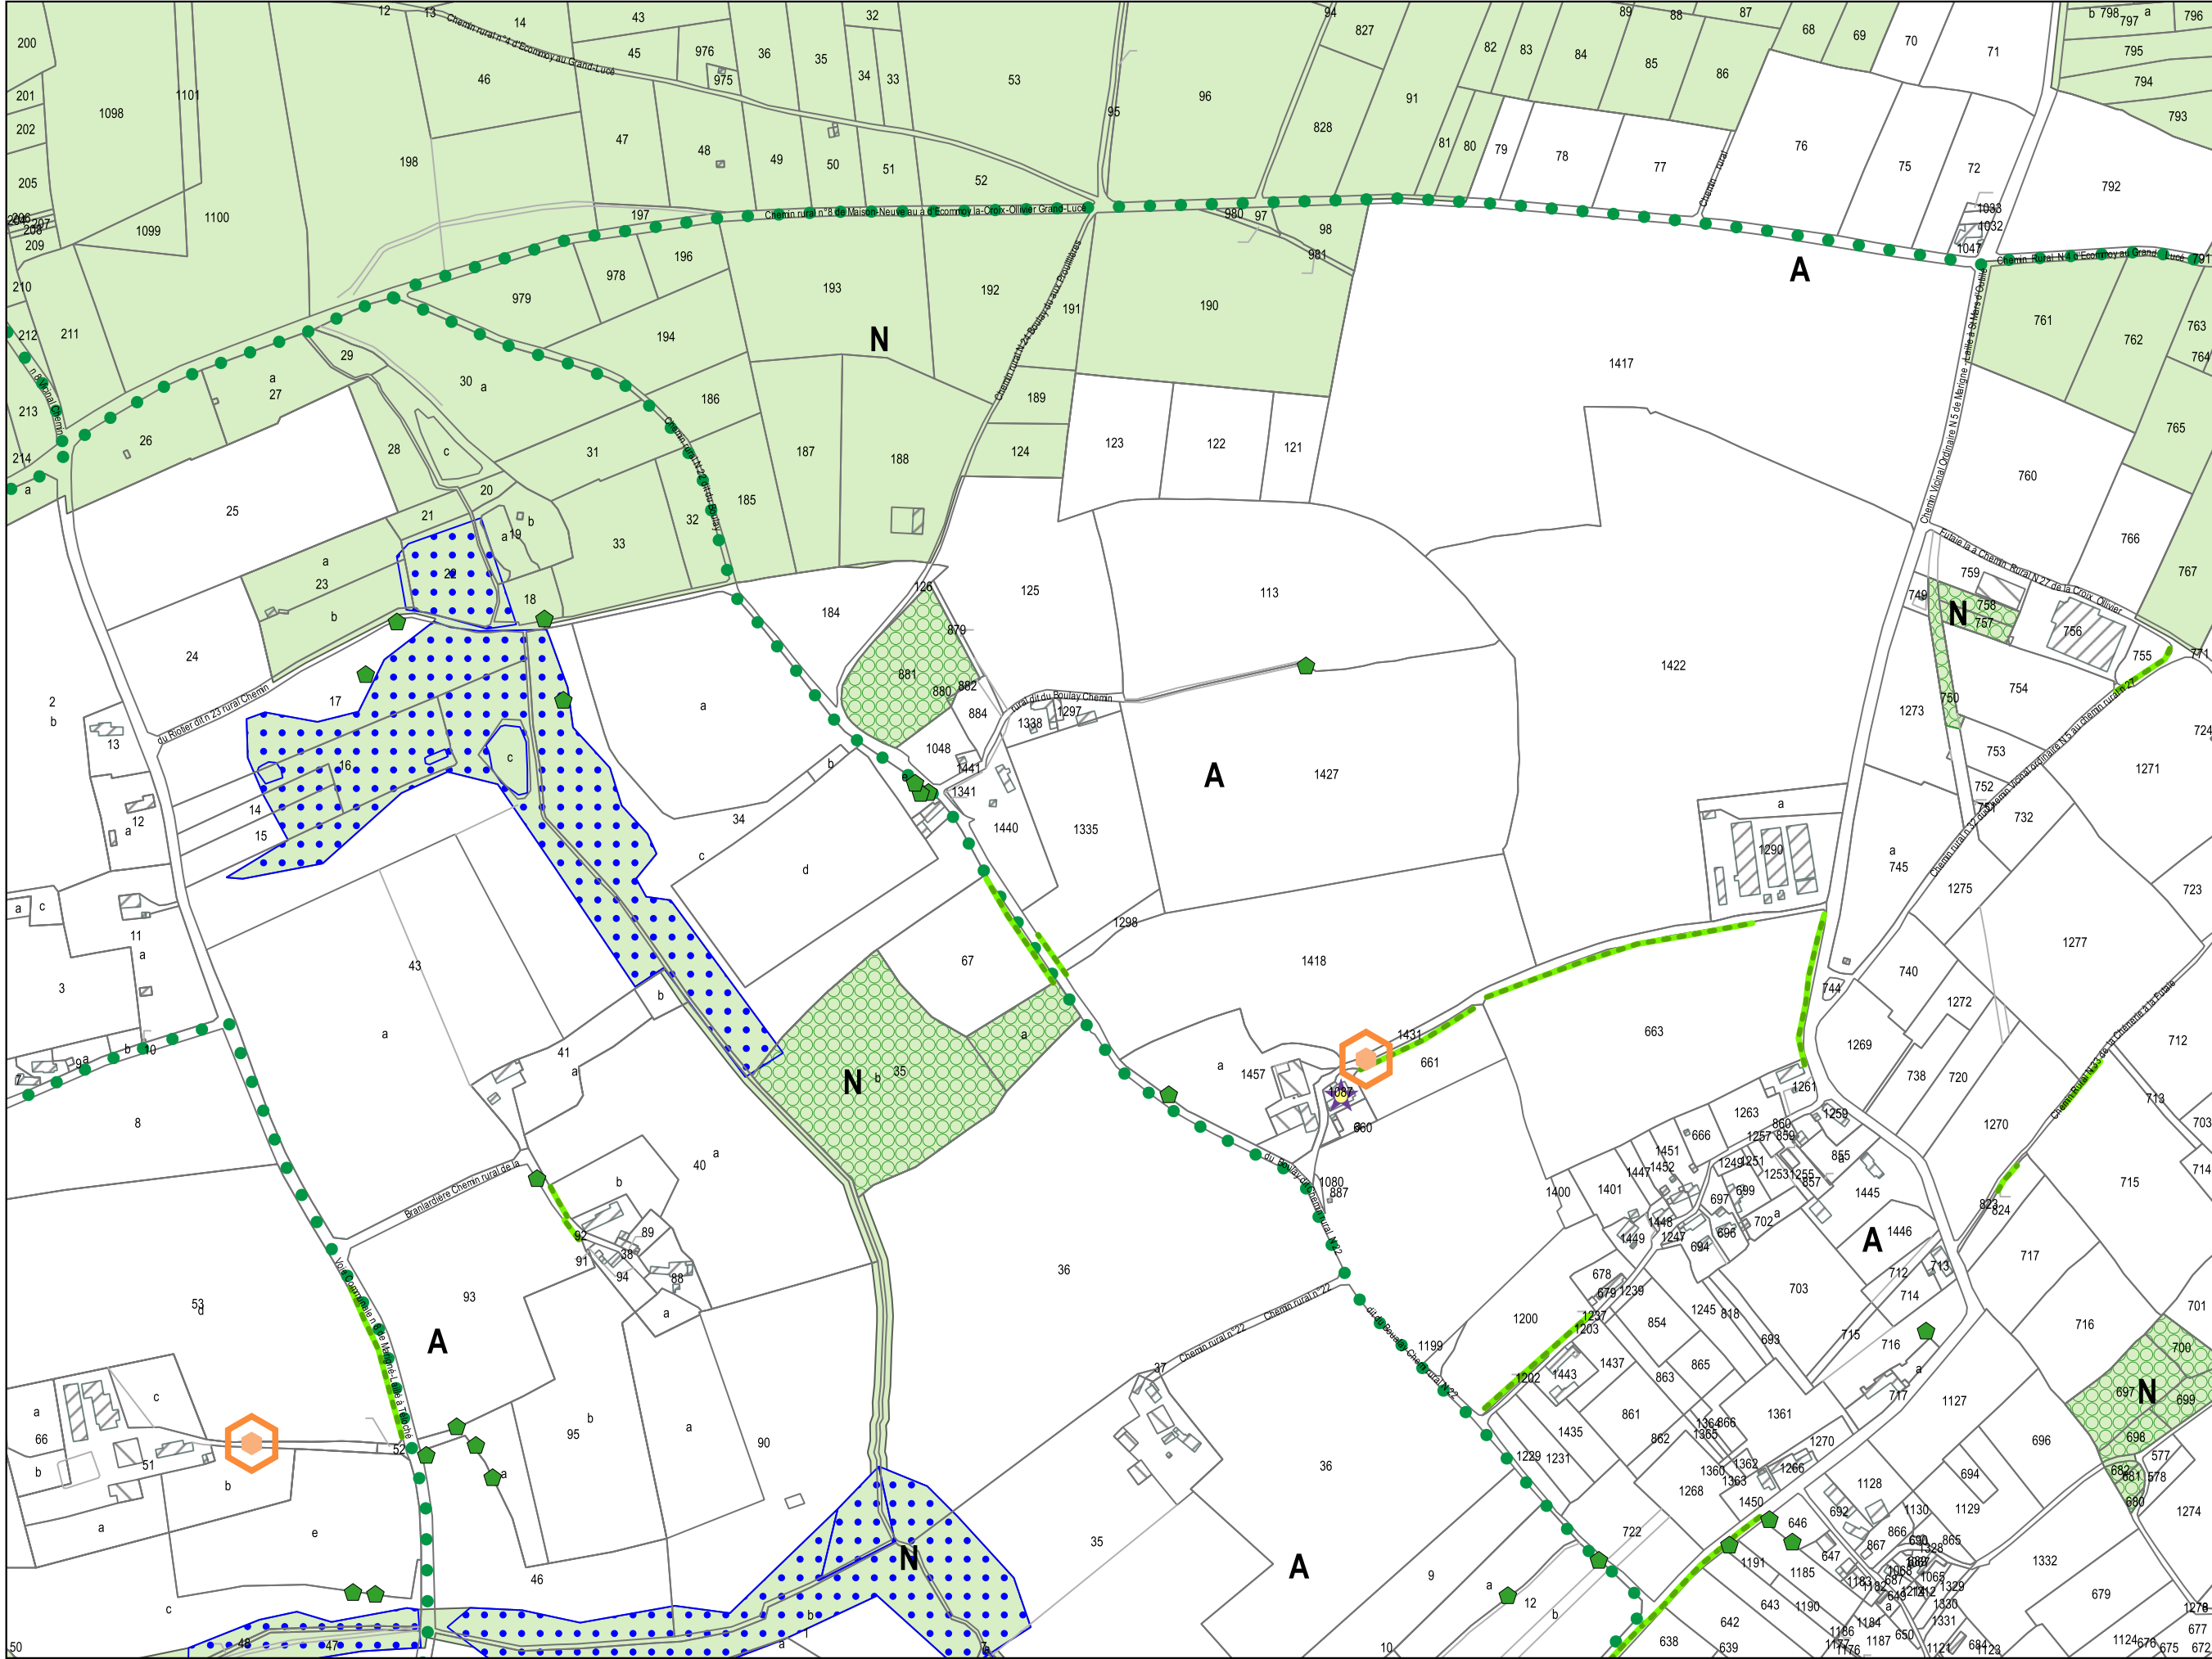


I10

DOCUMENTS GRAPHIQUES

Echelle : 1/5000

Révisions allégées n°3 et n°4 - approbation Décembre 2025




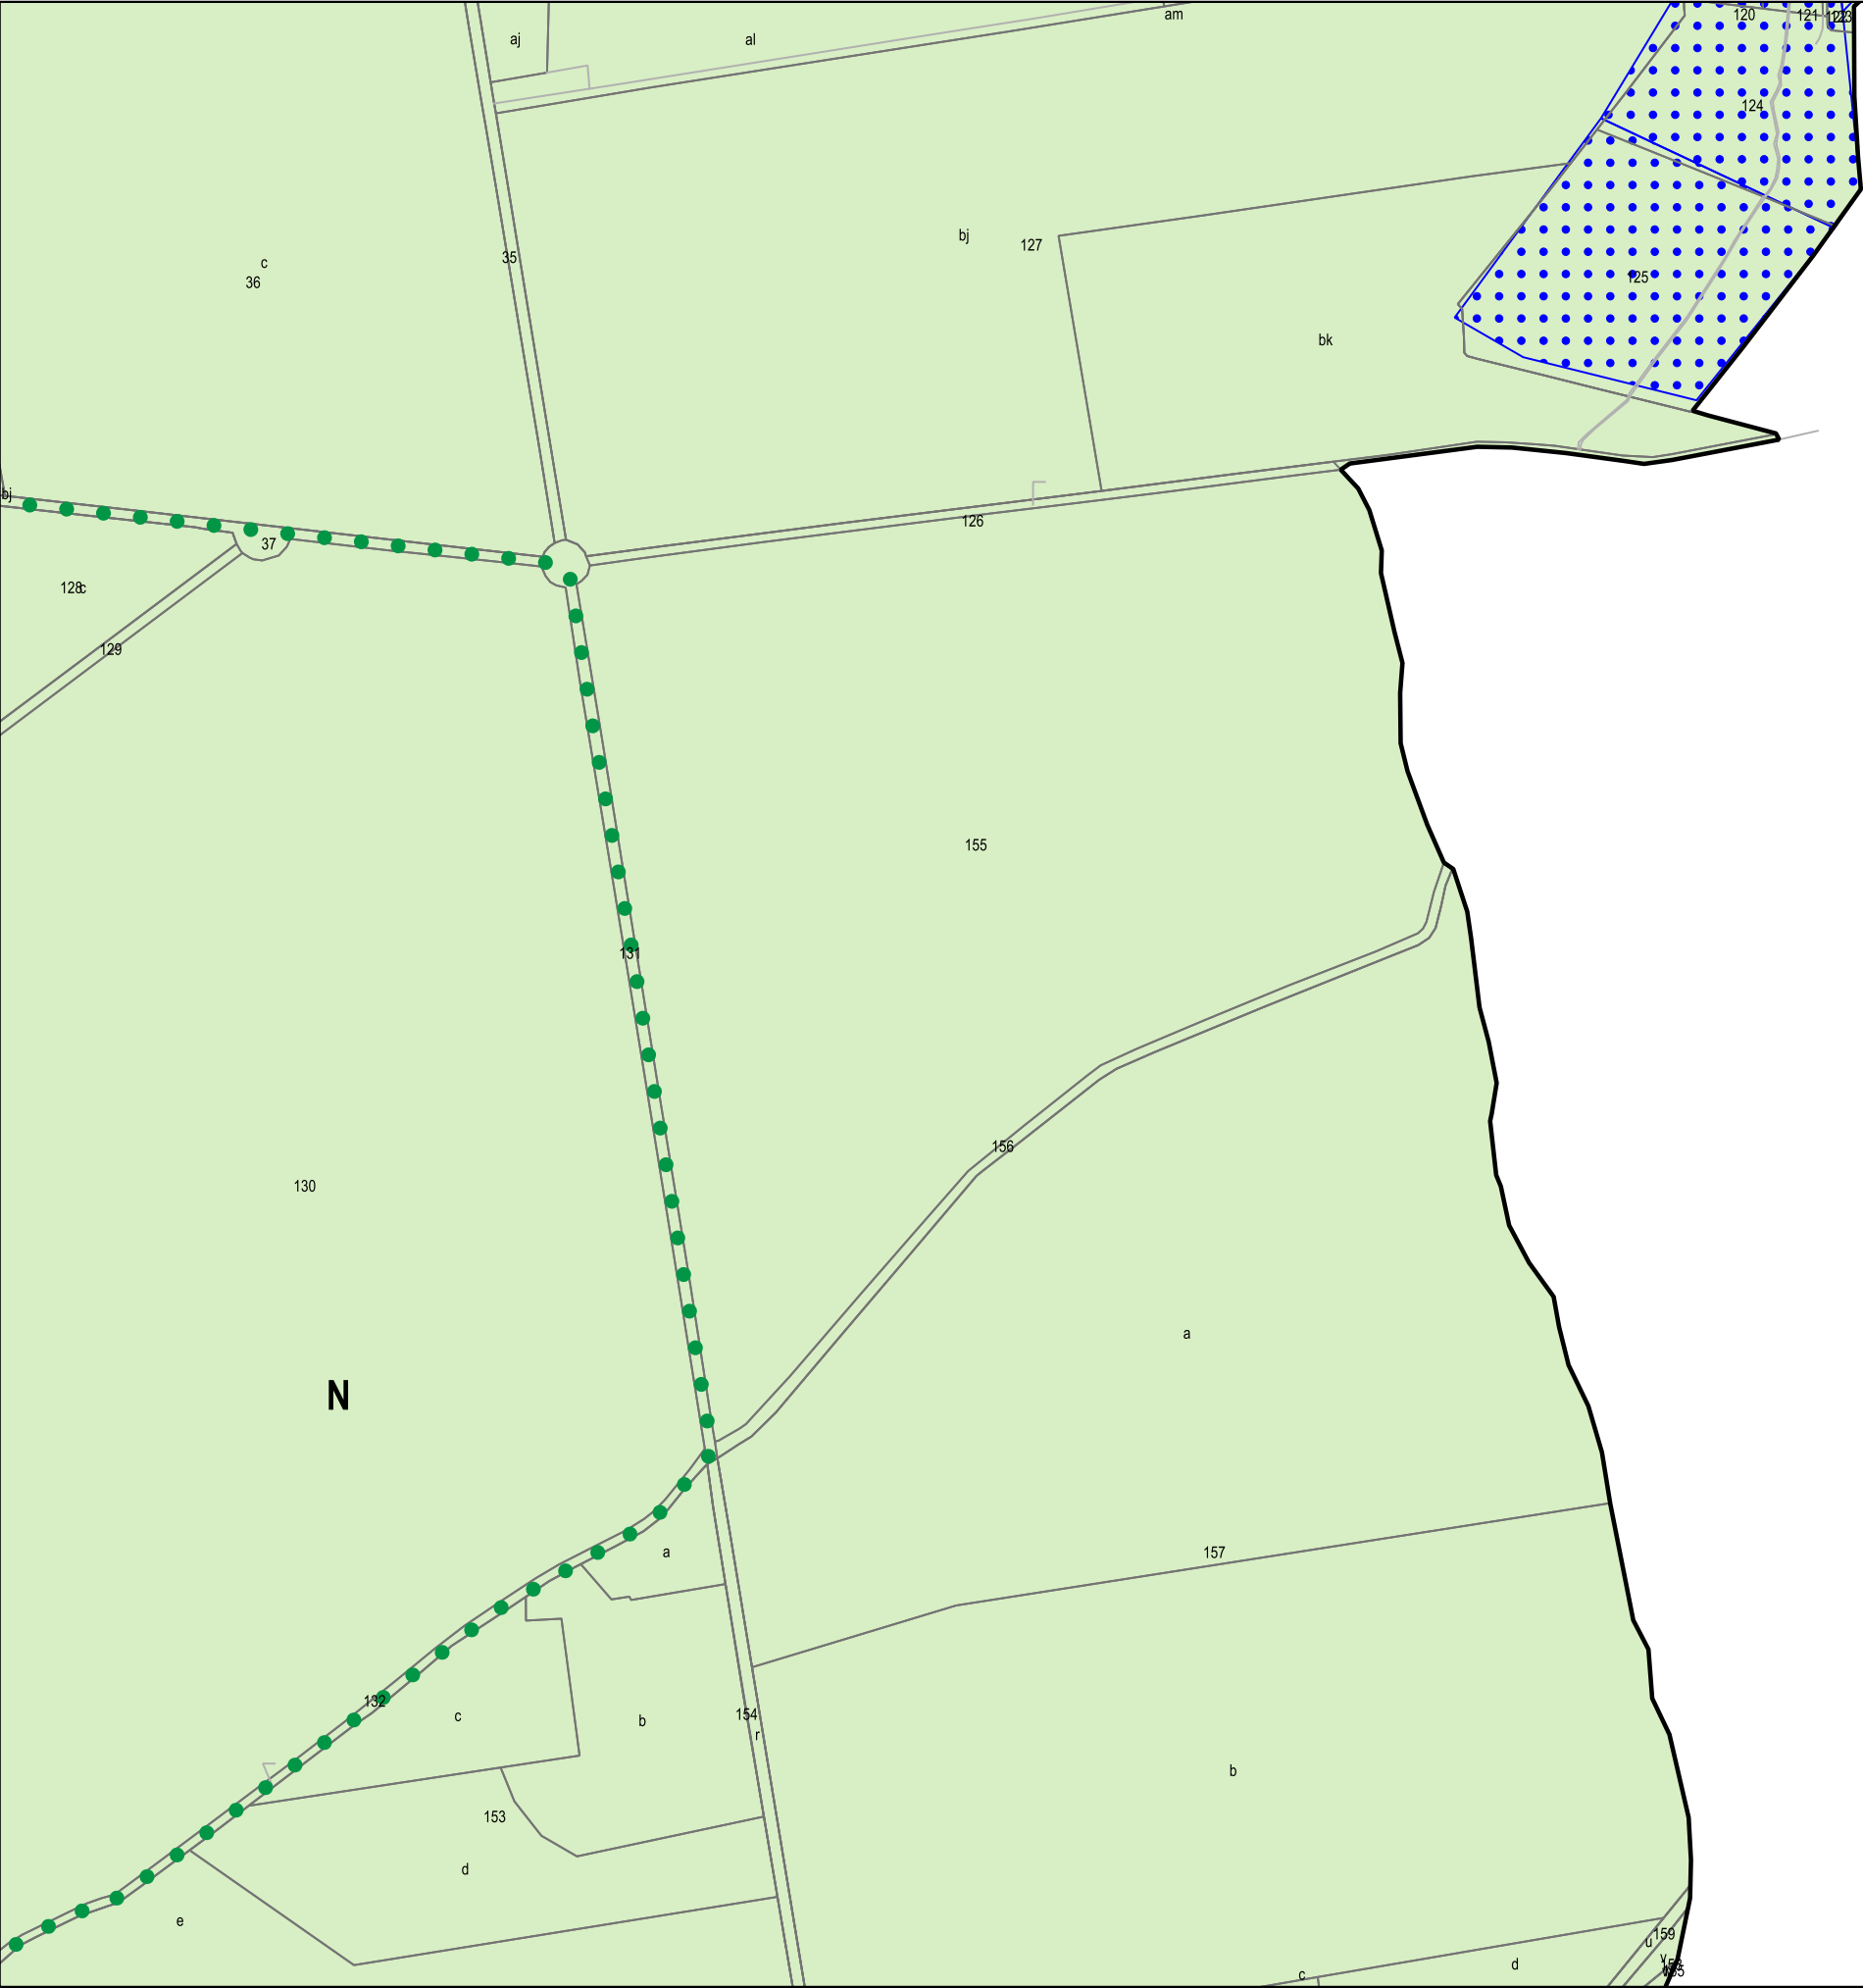

DOCUMENTS GRAPHIQUES

Echelle : 1/5000

Révisions allégées n°3 et n°4 - approbation
Décembre 2025

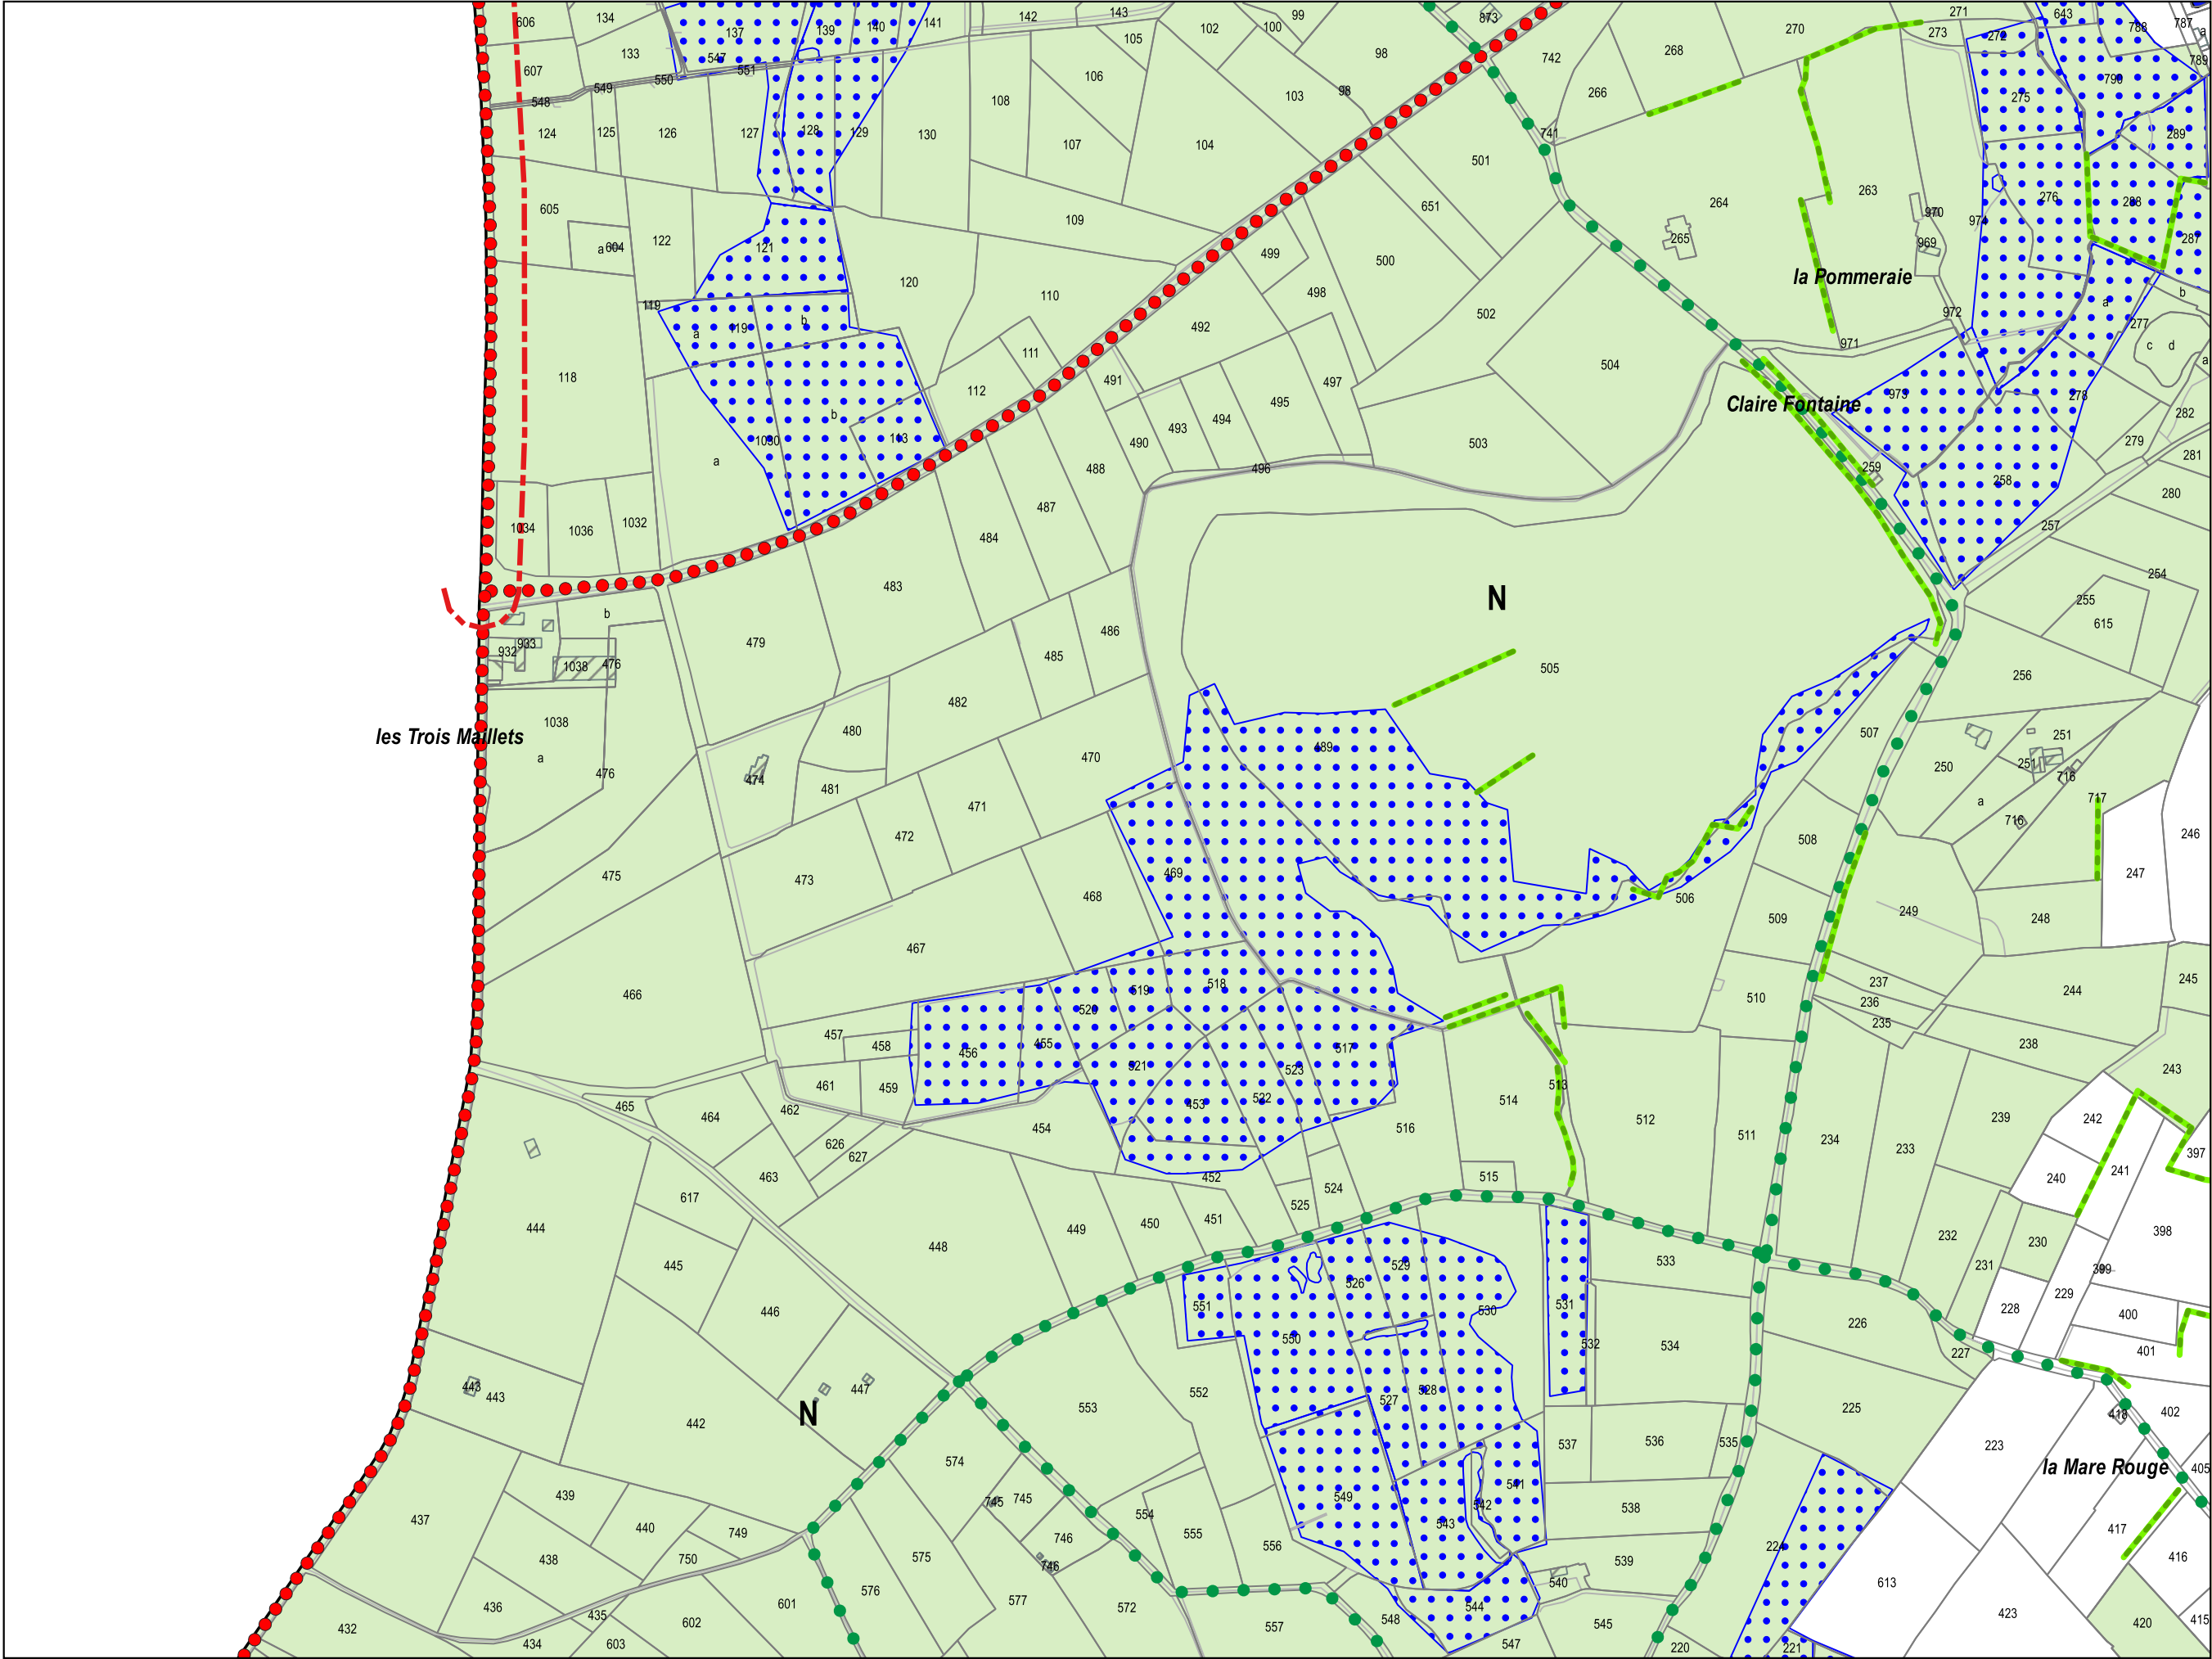

J2

DOCUMENTS GRAPHIQUES

Echelle : 1/5000

Révisions allégées n°3 et n°4 - approbation

Décembre 2025



J3


DOCUMENTS GRAPHIQUES

Echelle : 1/5000

Révisions allégées n°3 et n°4 - approbation

Décembre 2025



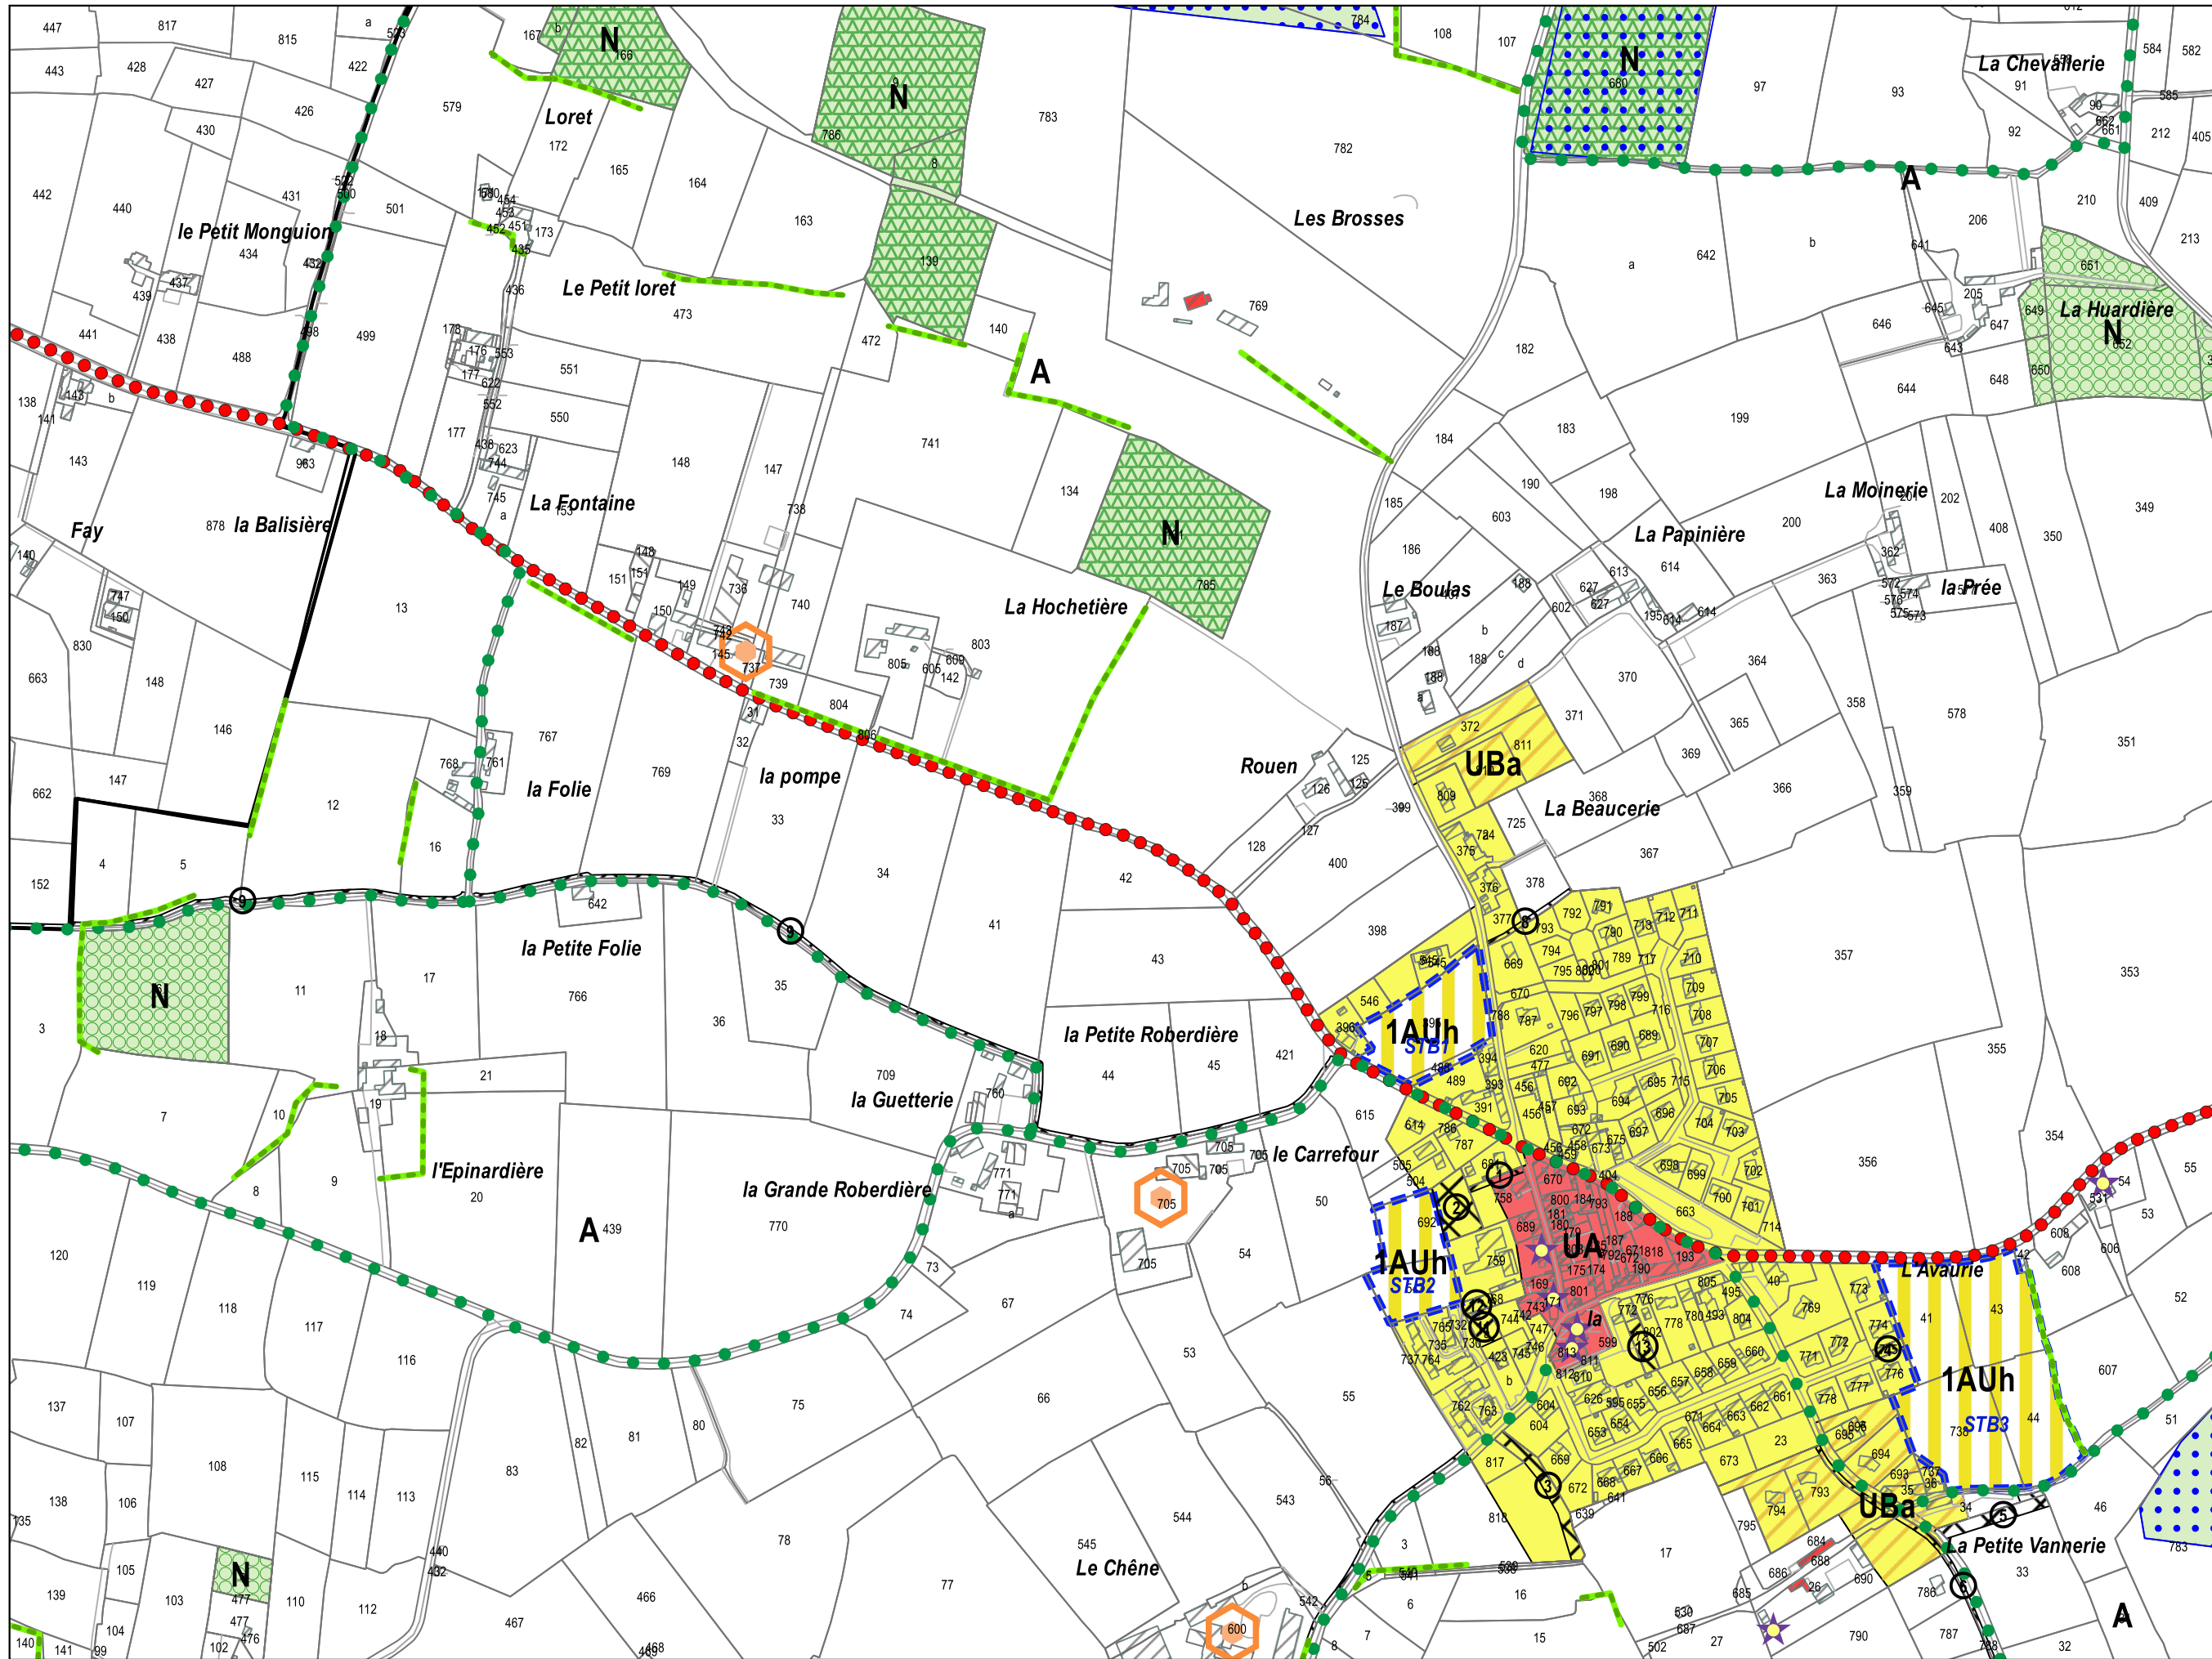

J4

DOCUMENTS GRAPHIQUES

Echelle : 1/5000

Révisions allégées n°3 et n°4 - approbation
Décembre 2025




J5


DOCUMENTS GRAPHIQUES

Echelle : 1/5000

Révisions allégées n°3 et n°4 - approbation

Décembre 2025

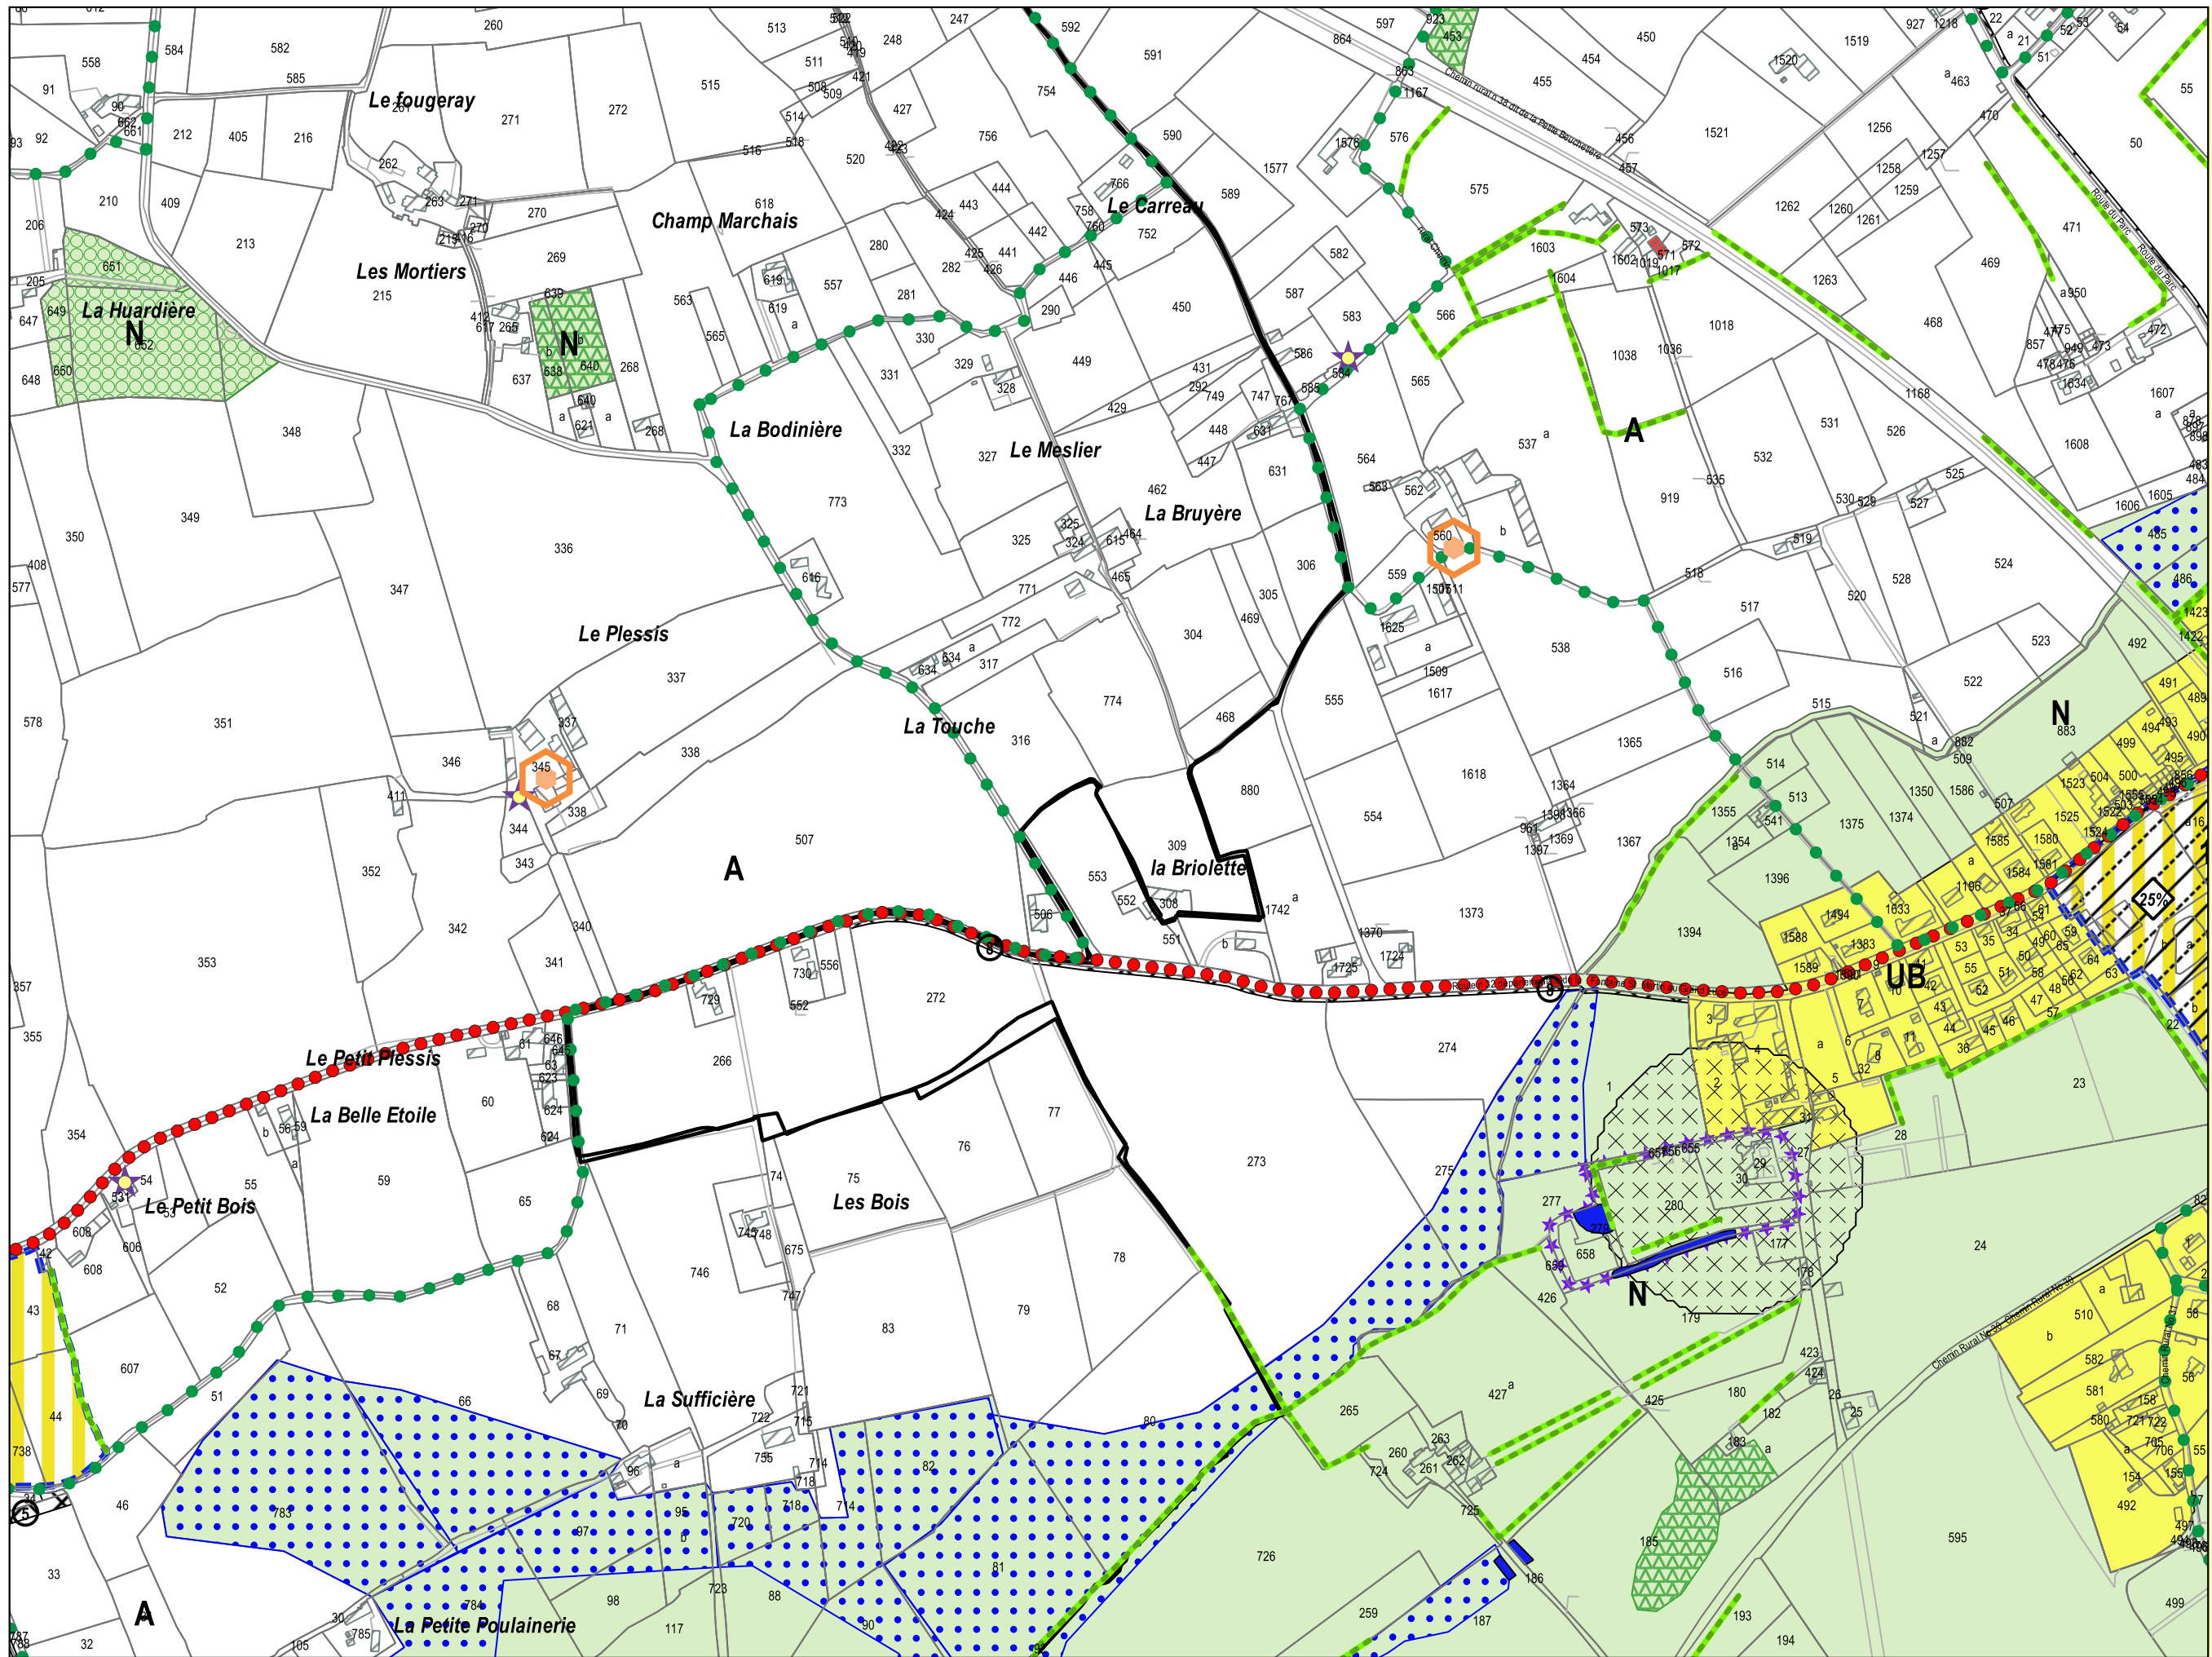

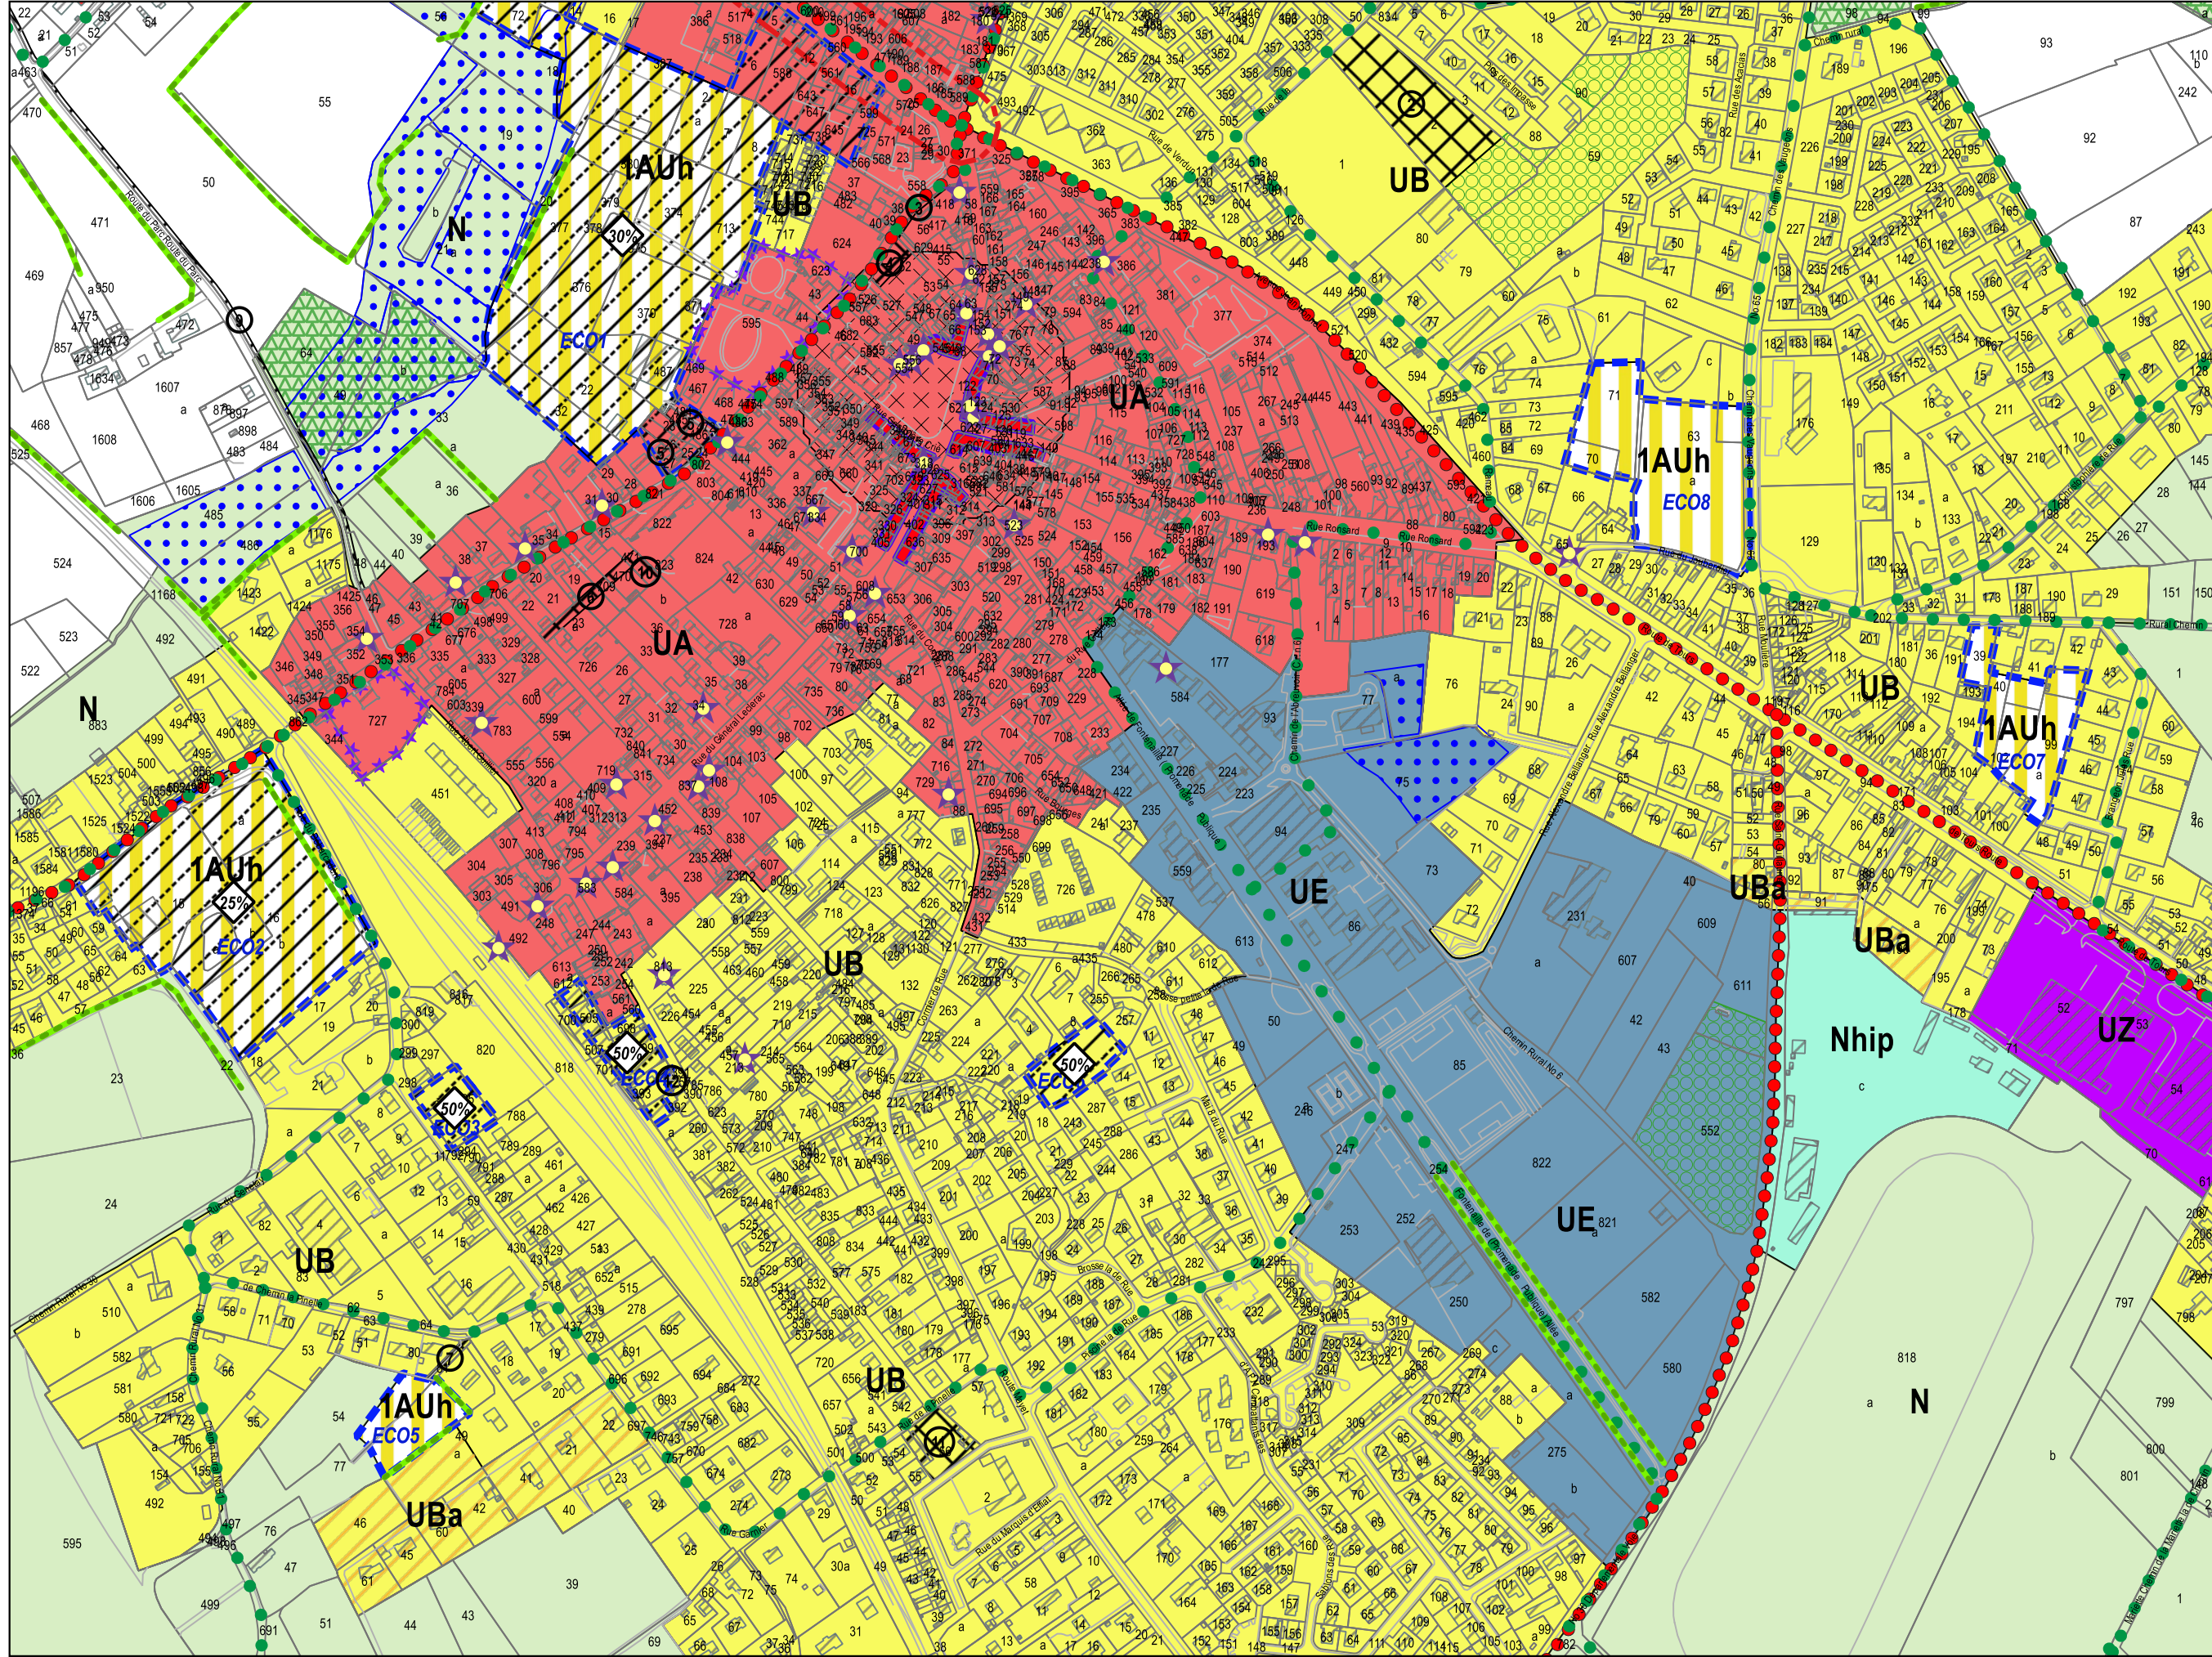

J6


DOCUMENTS GRAPHIQUES

Echelle : 1/5000

Révisions allégées n°3 et n°4 - approbation

Décembre 2025



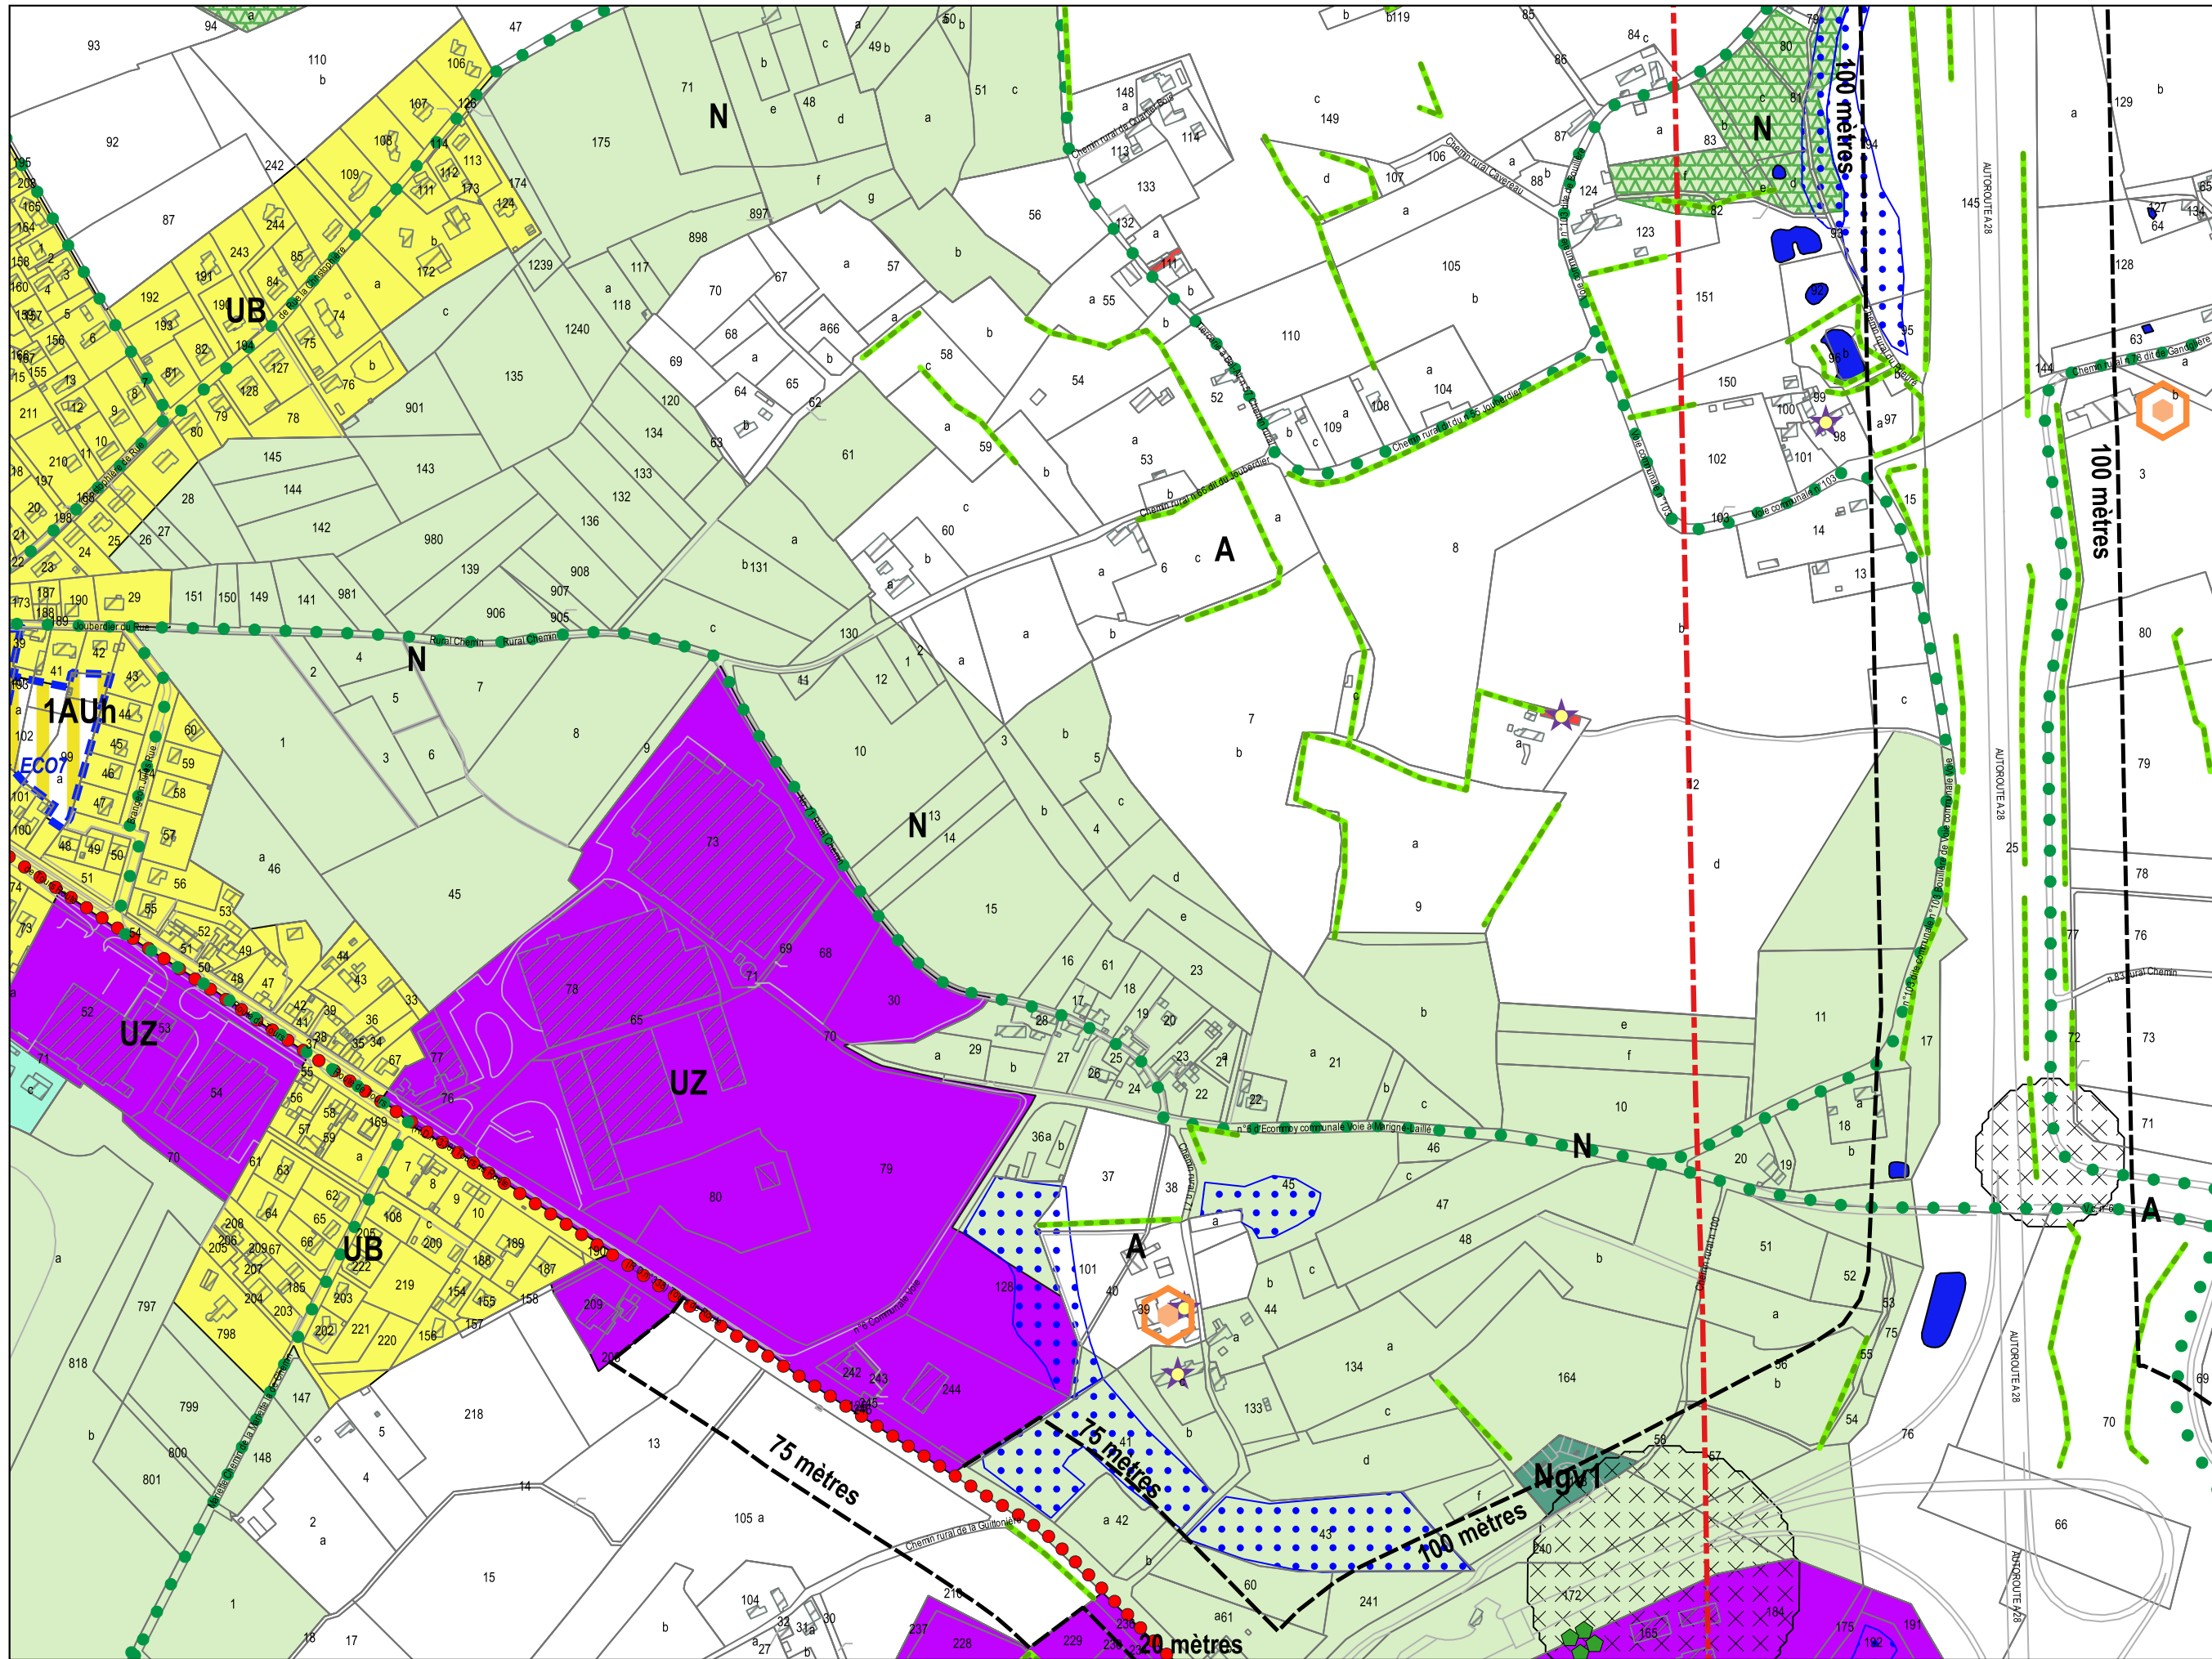

J7


DOCUMENTS GRAPHIQUES

Echelle : 1/5000

Révisions allégées n°3 et n°4 - approbation

Décembre 2025



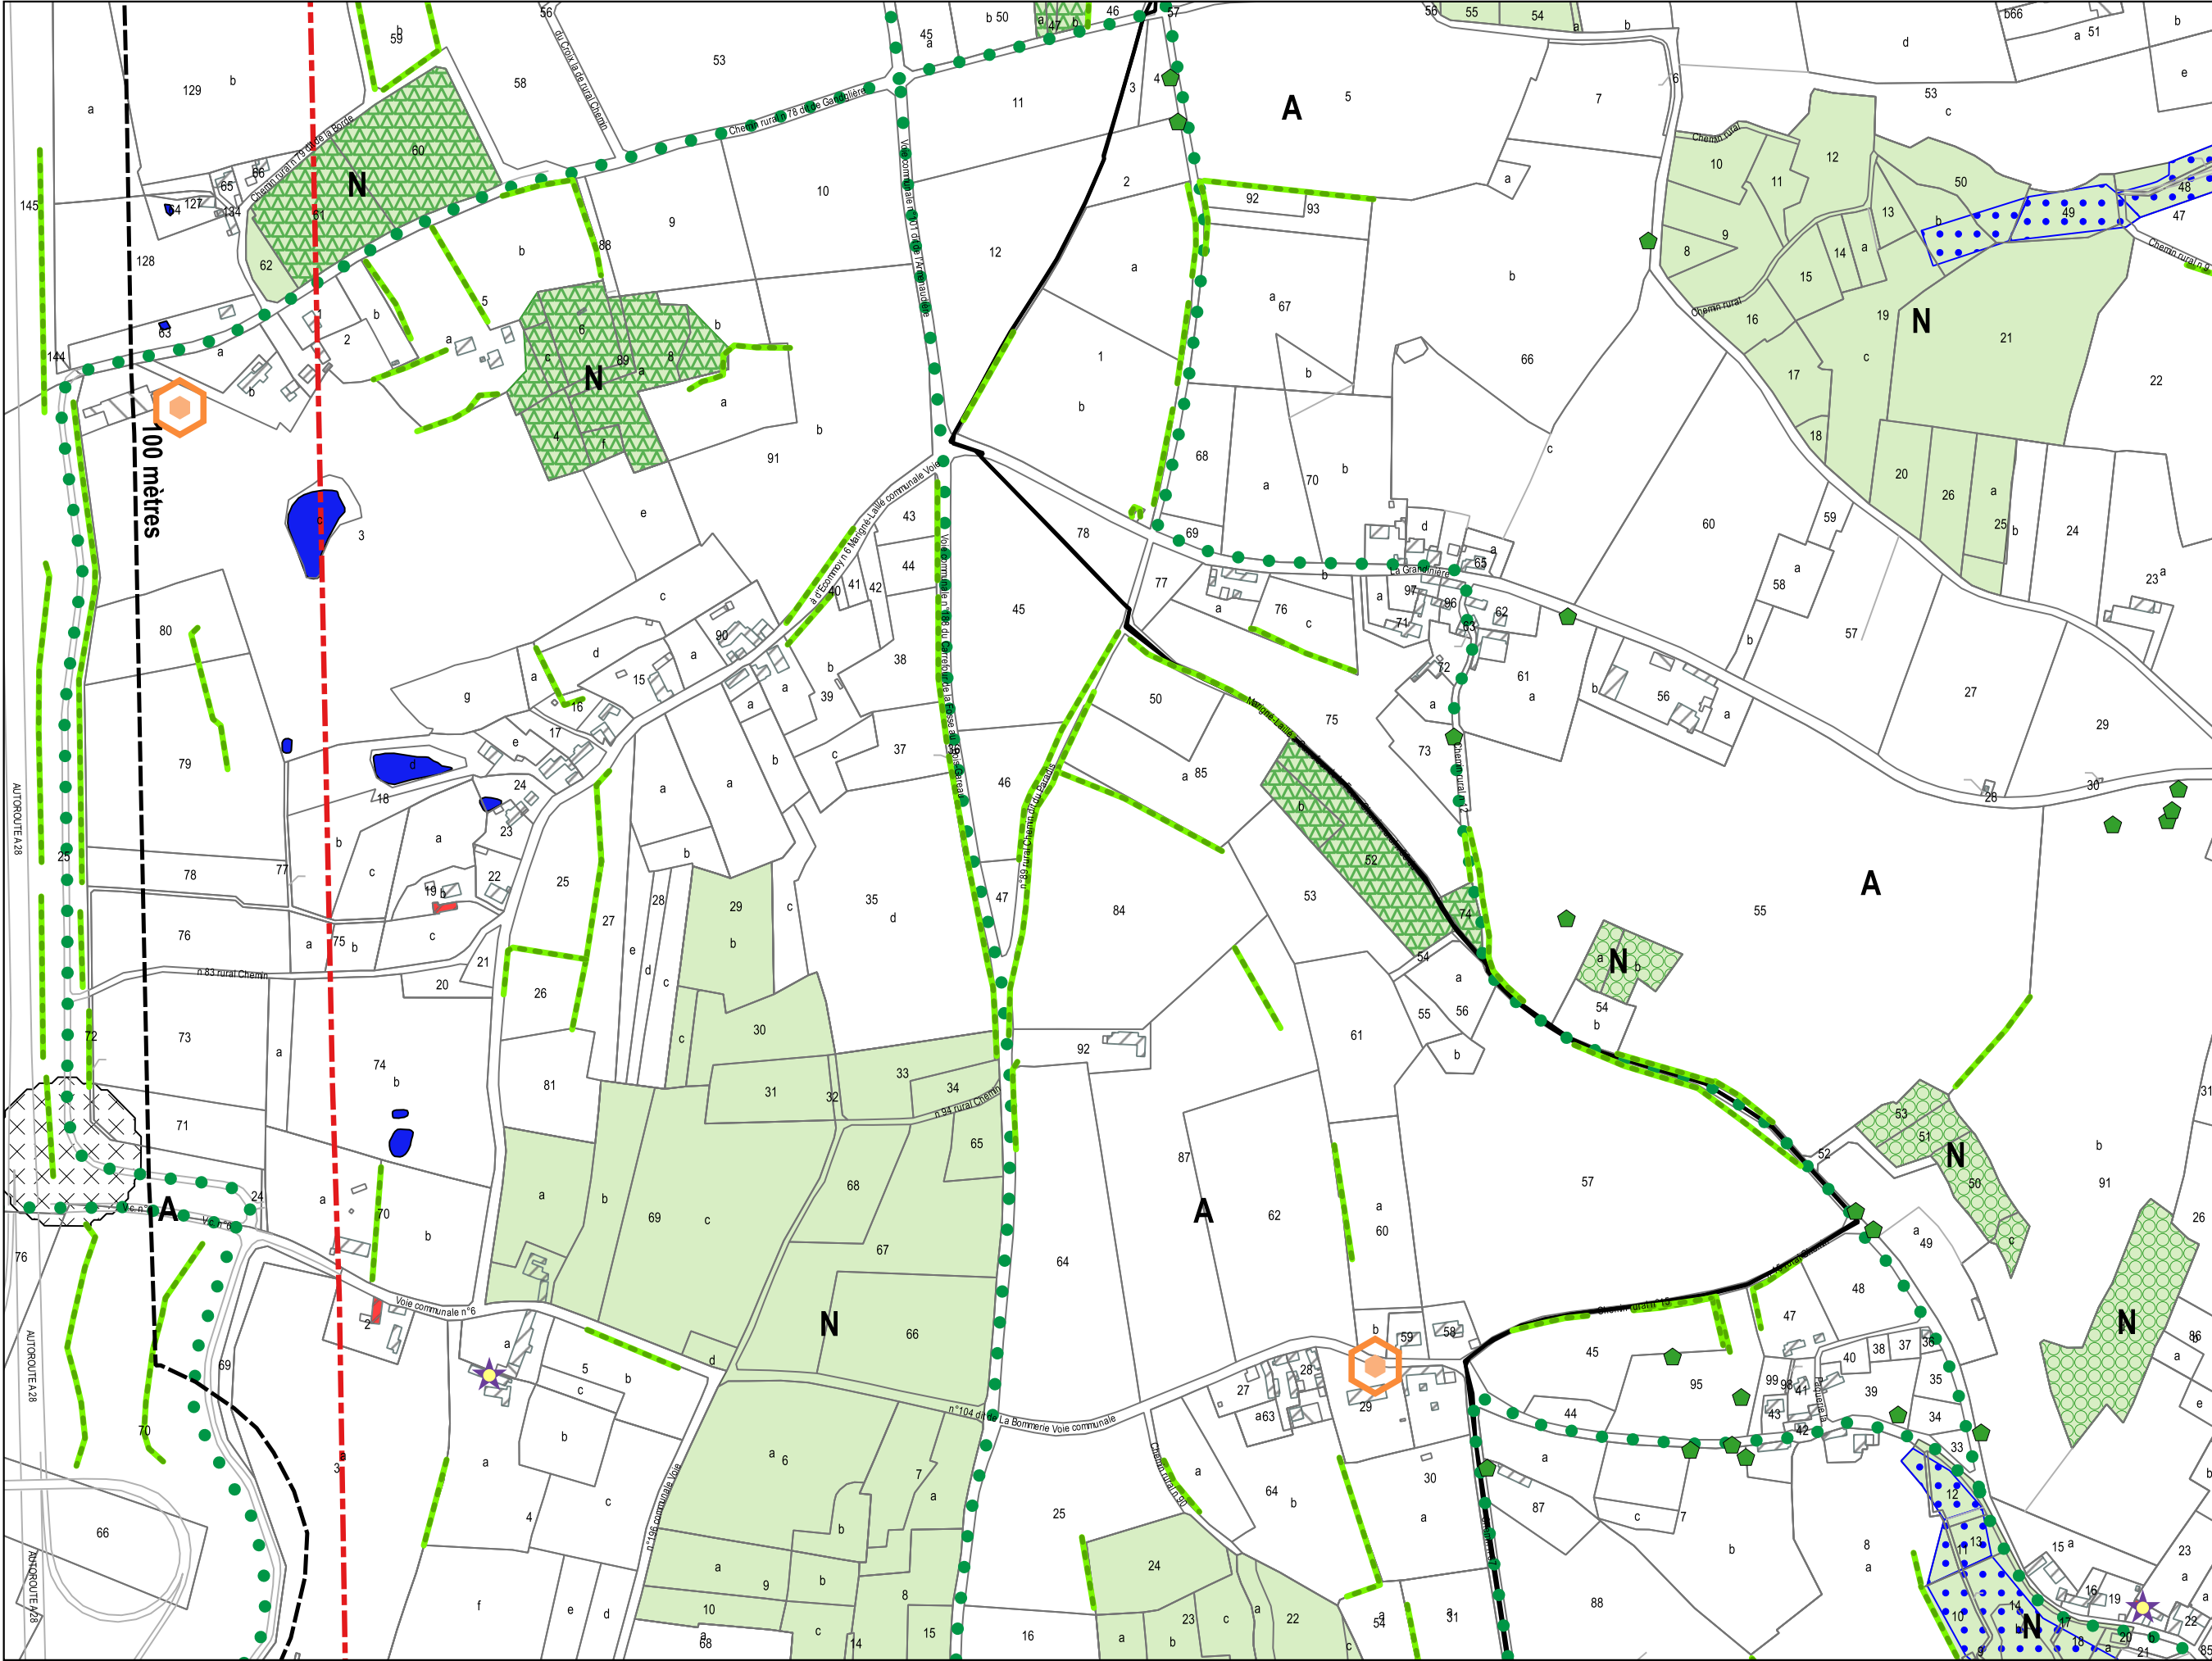


DOCUMENTS GRAPHIQUES

Echelle : 1/5000

Révisions allégées n°3 et n°4 - approbation
Décembre 2025

J8

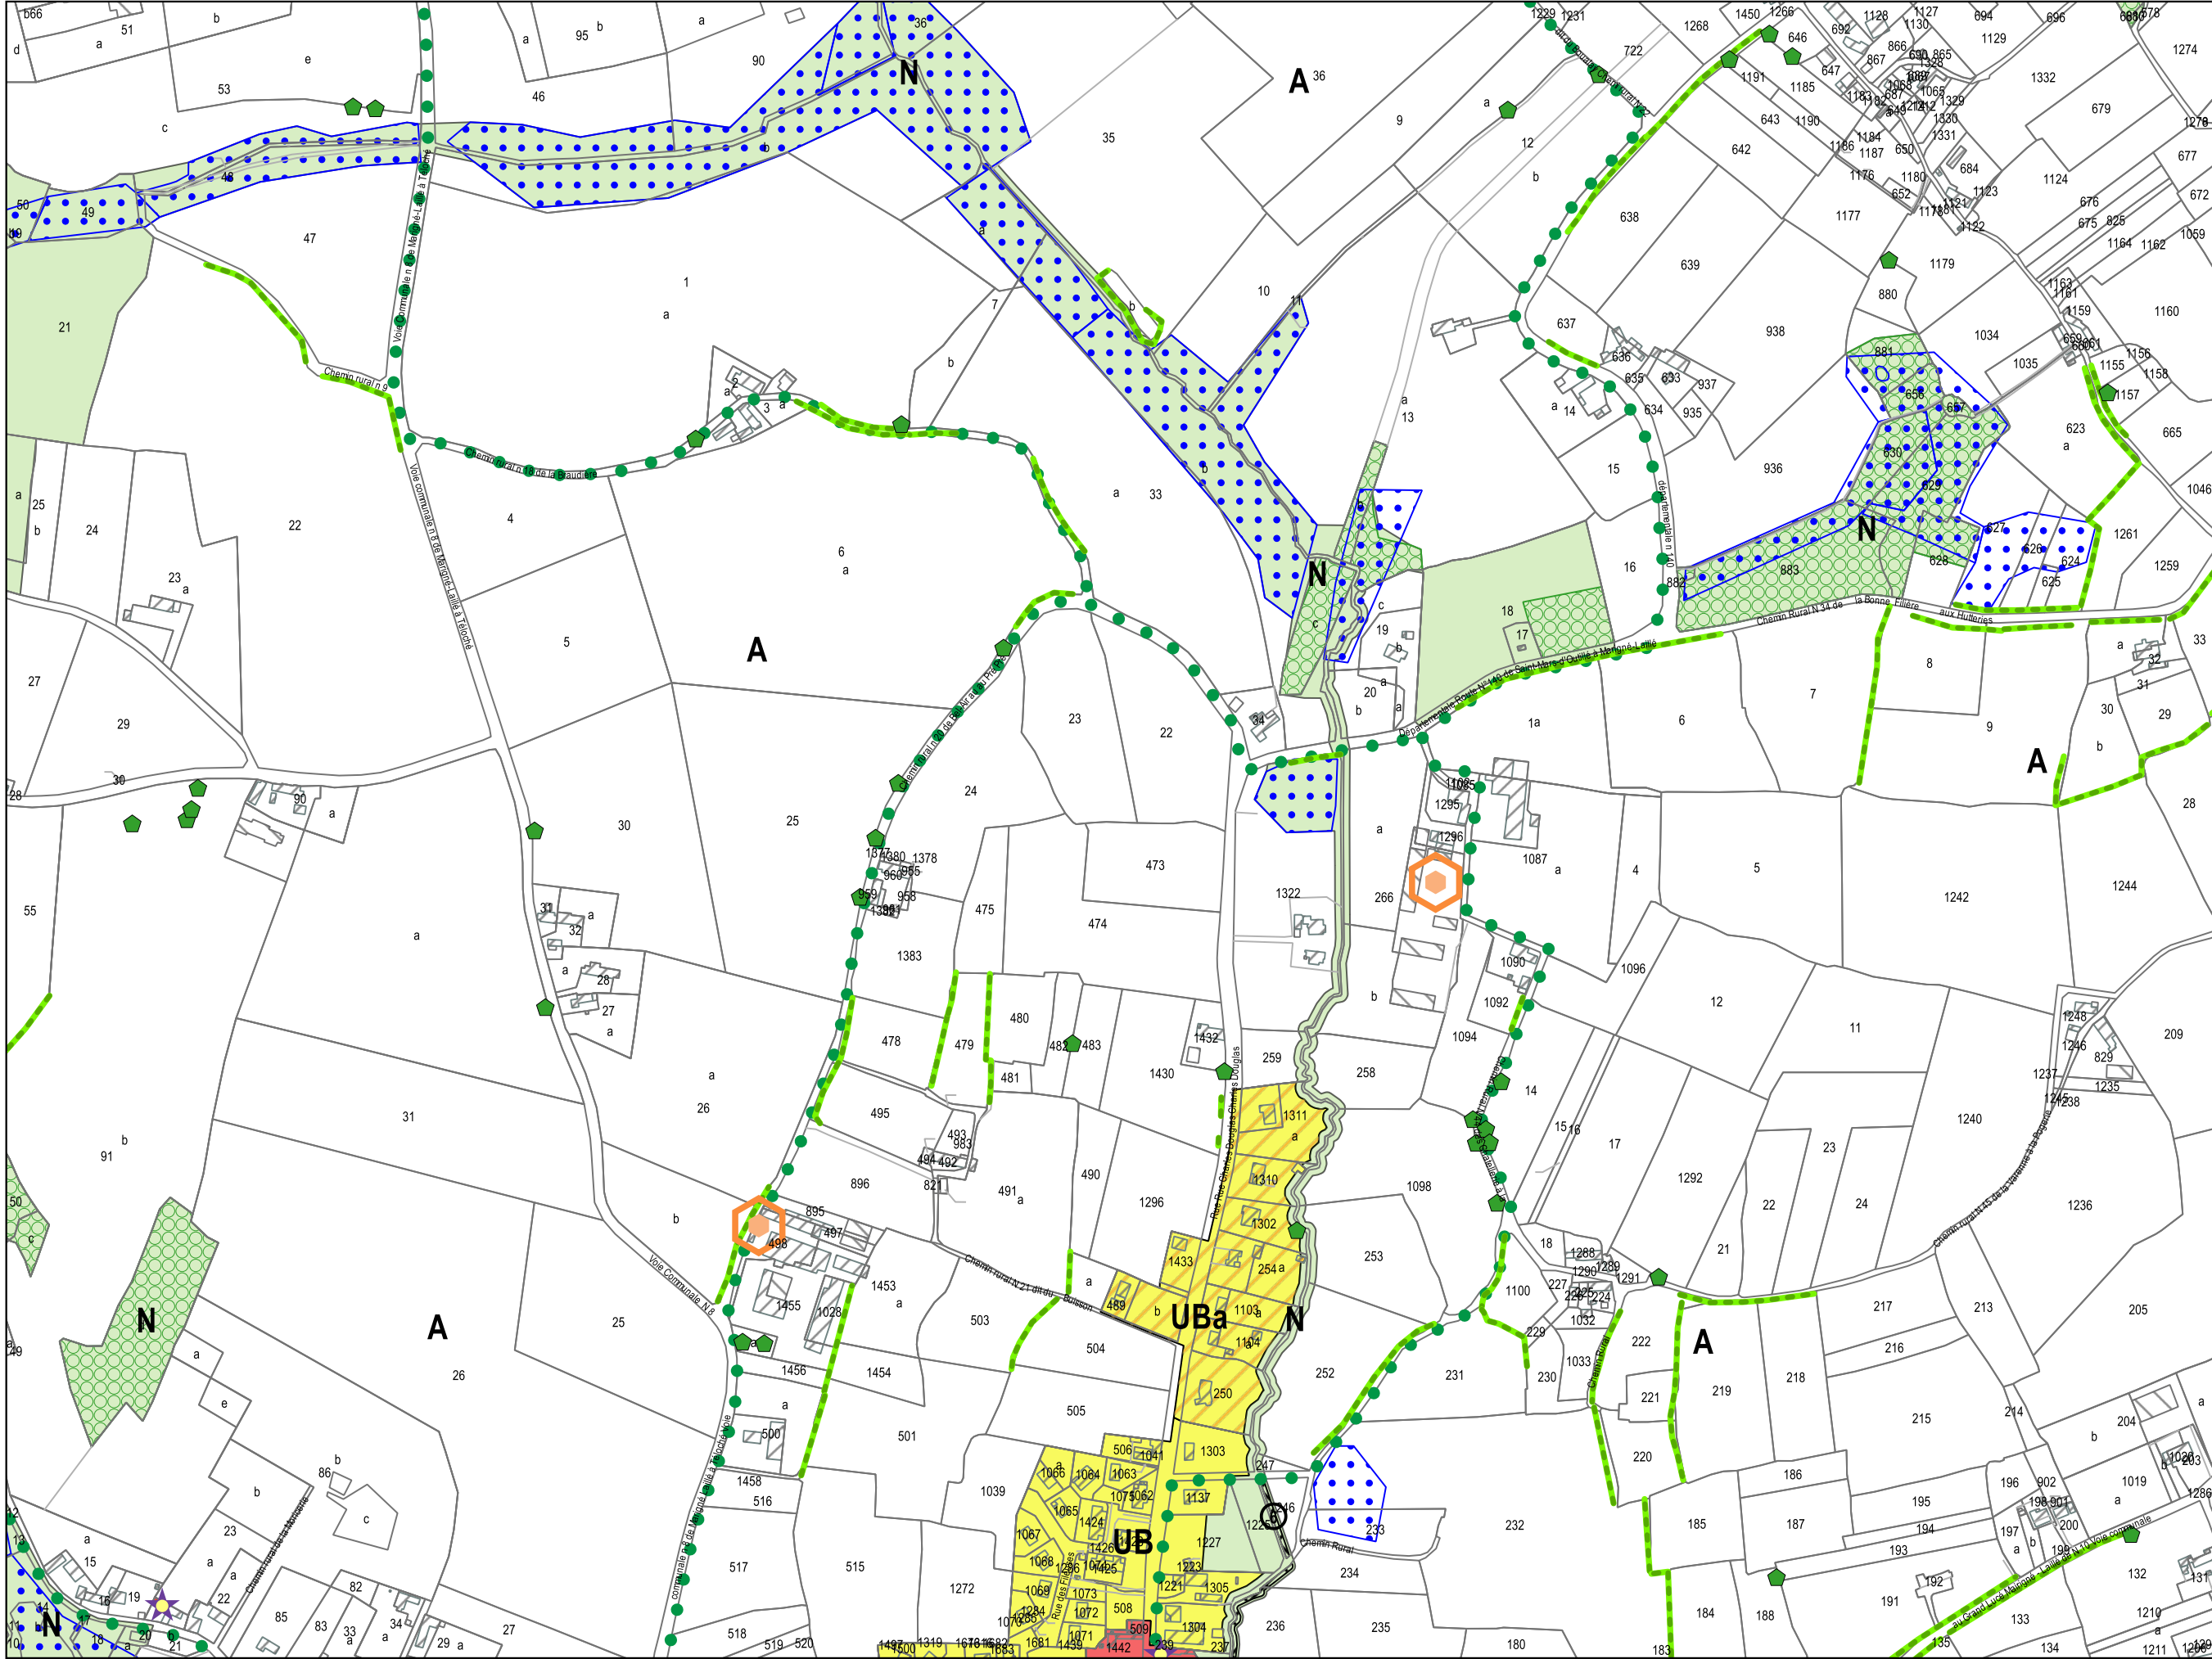

J9

DOCUMENTS GRAPHIQUES

Echelle : 1/5000

Révisions allégées n°3 et n°4 - approbation
Décembre 2025




J10


DOCUMENTS GRAPHIQUES

Echelle : 1/5000

Révisions allégées n°3 et n°4 - approbation

Décembre 2025

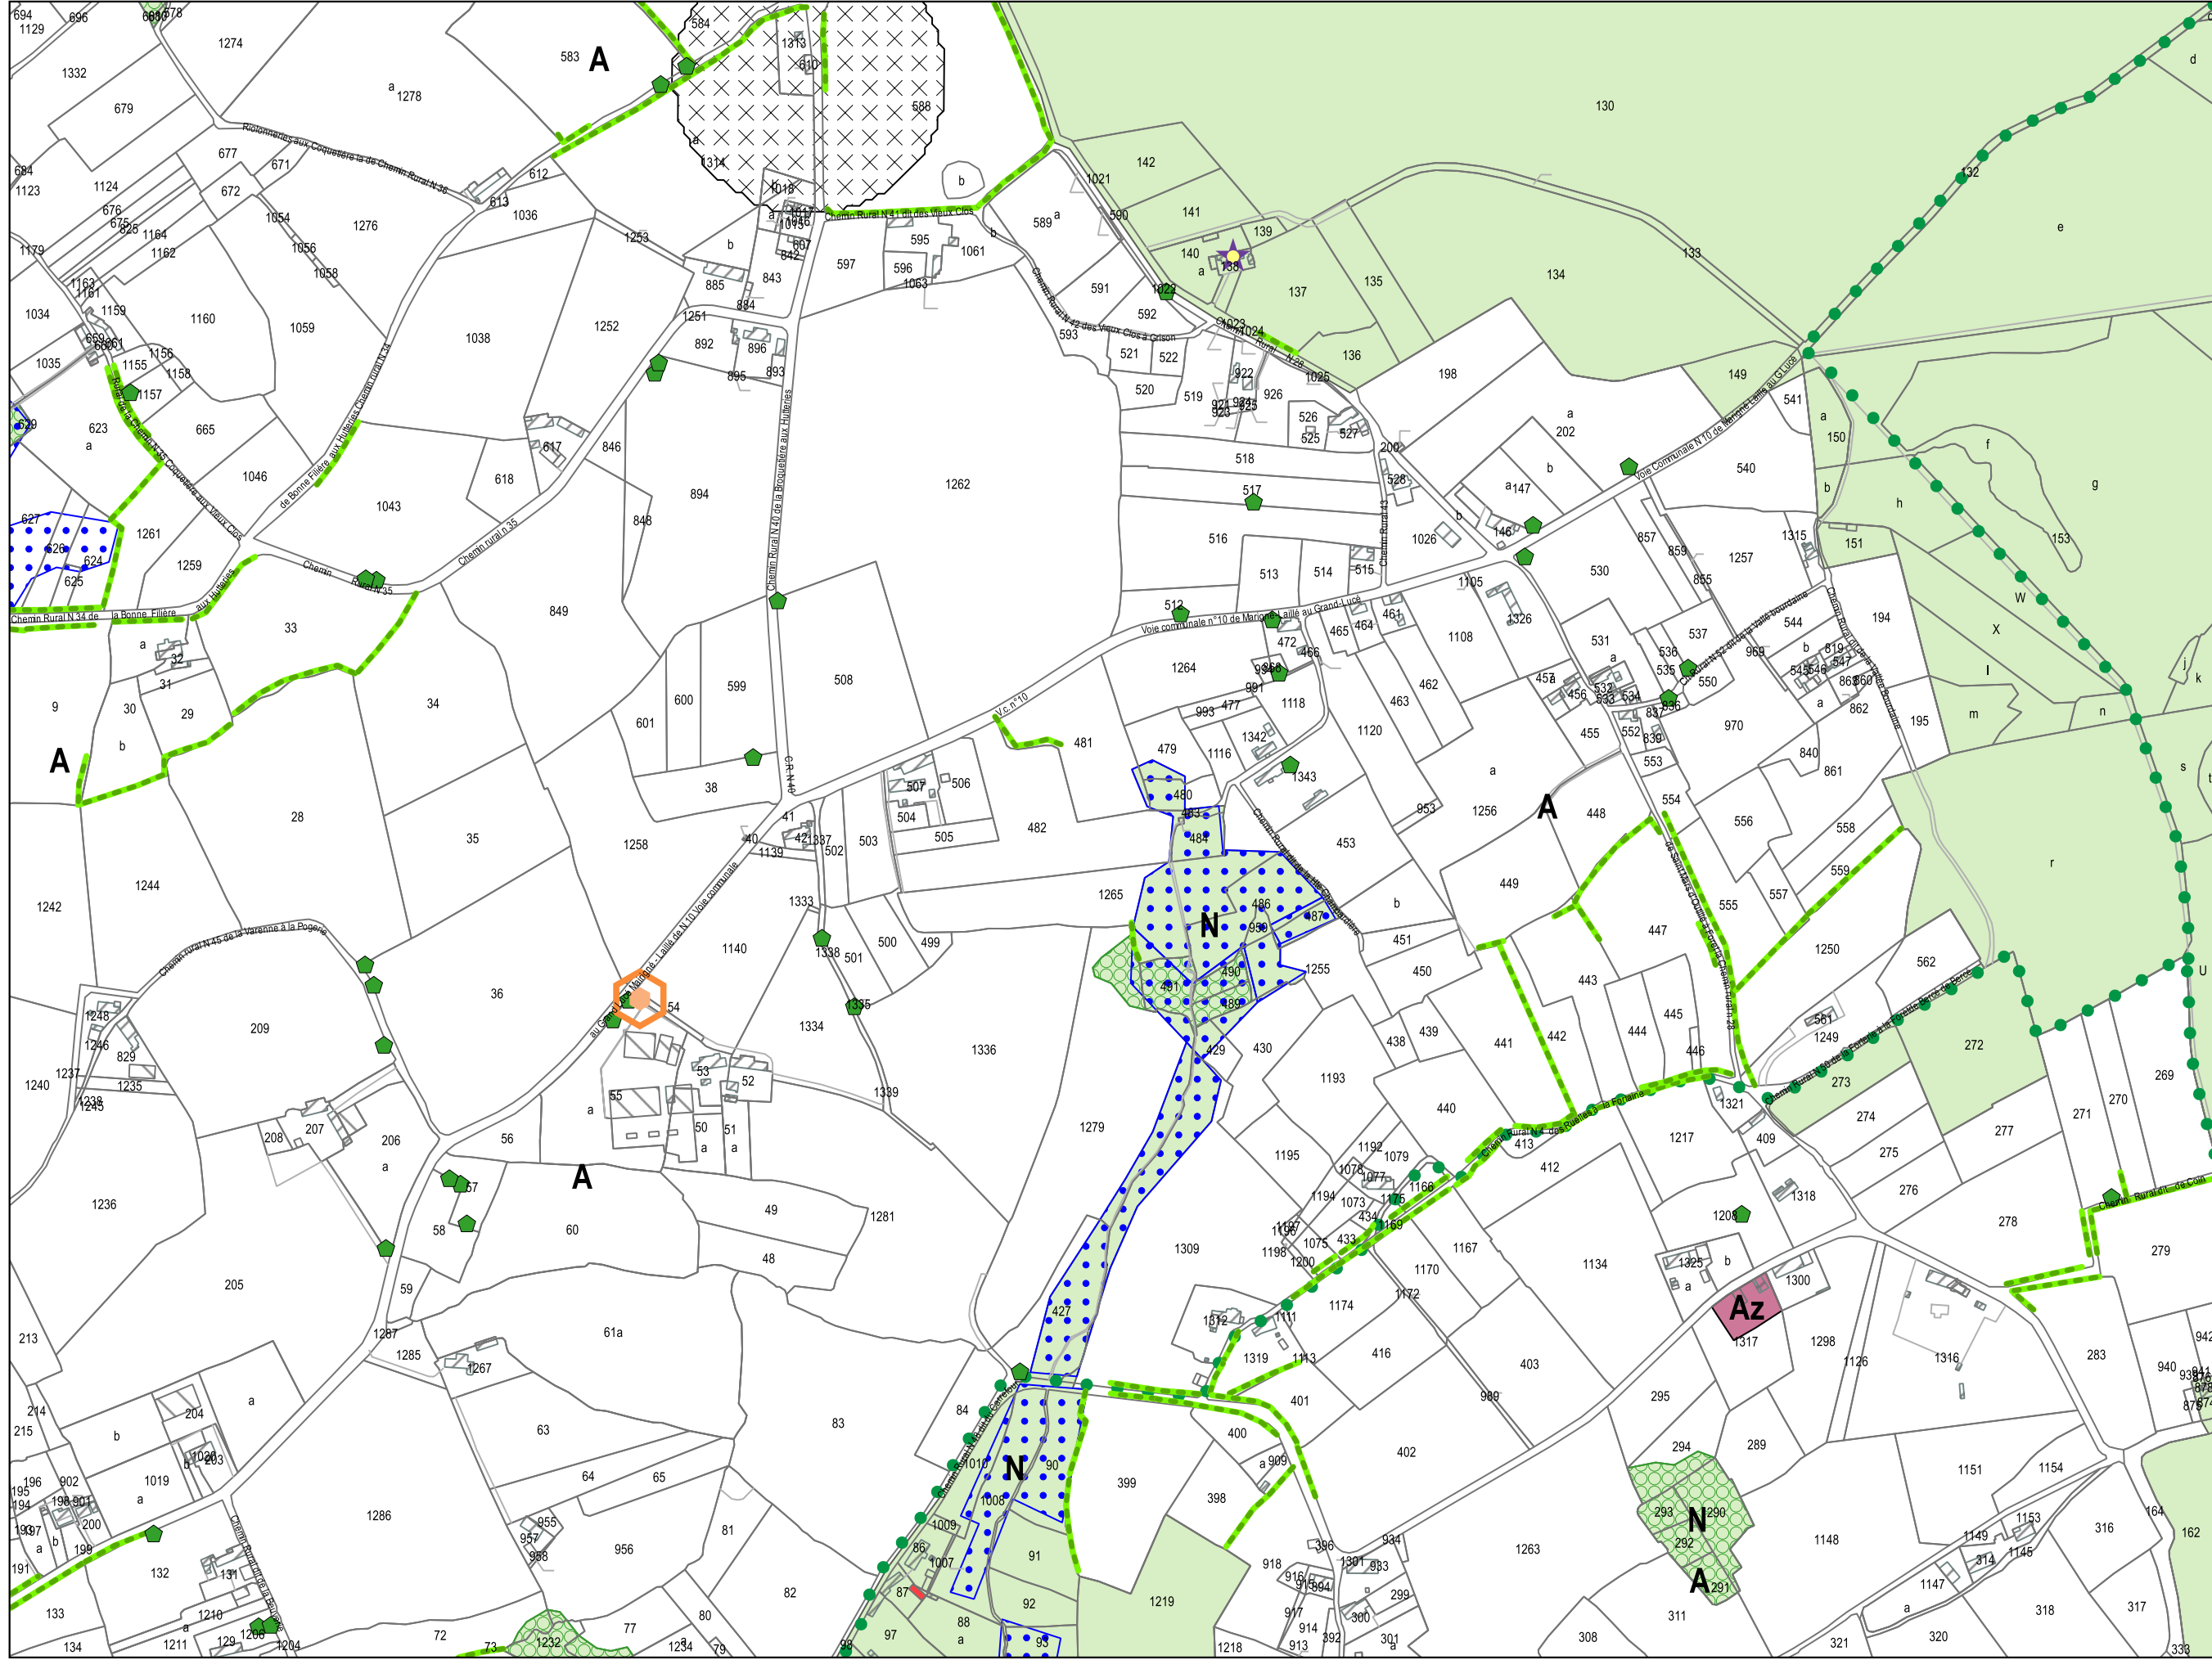

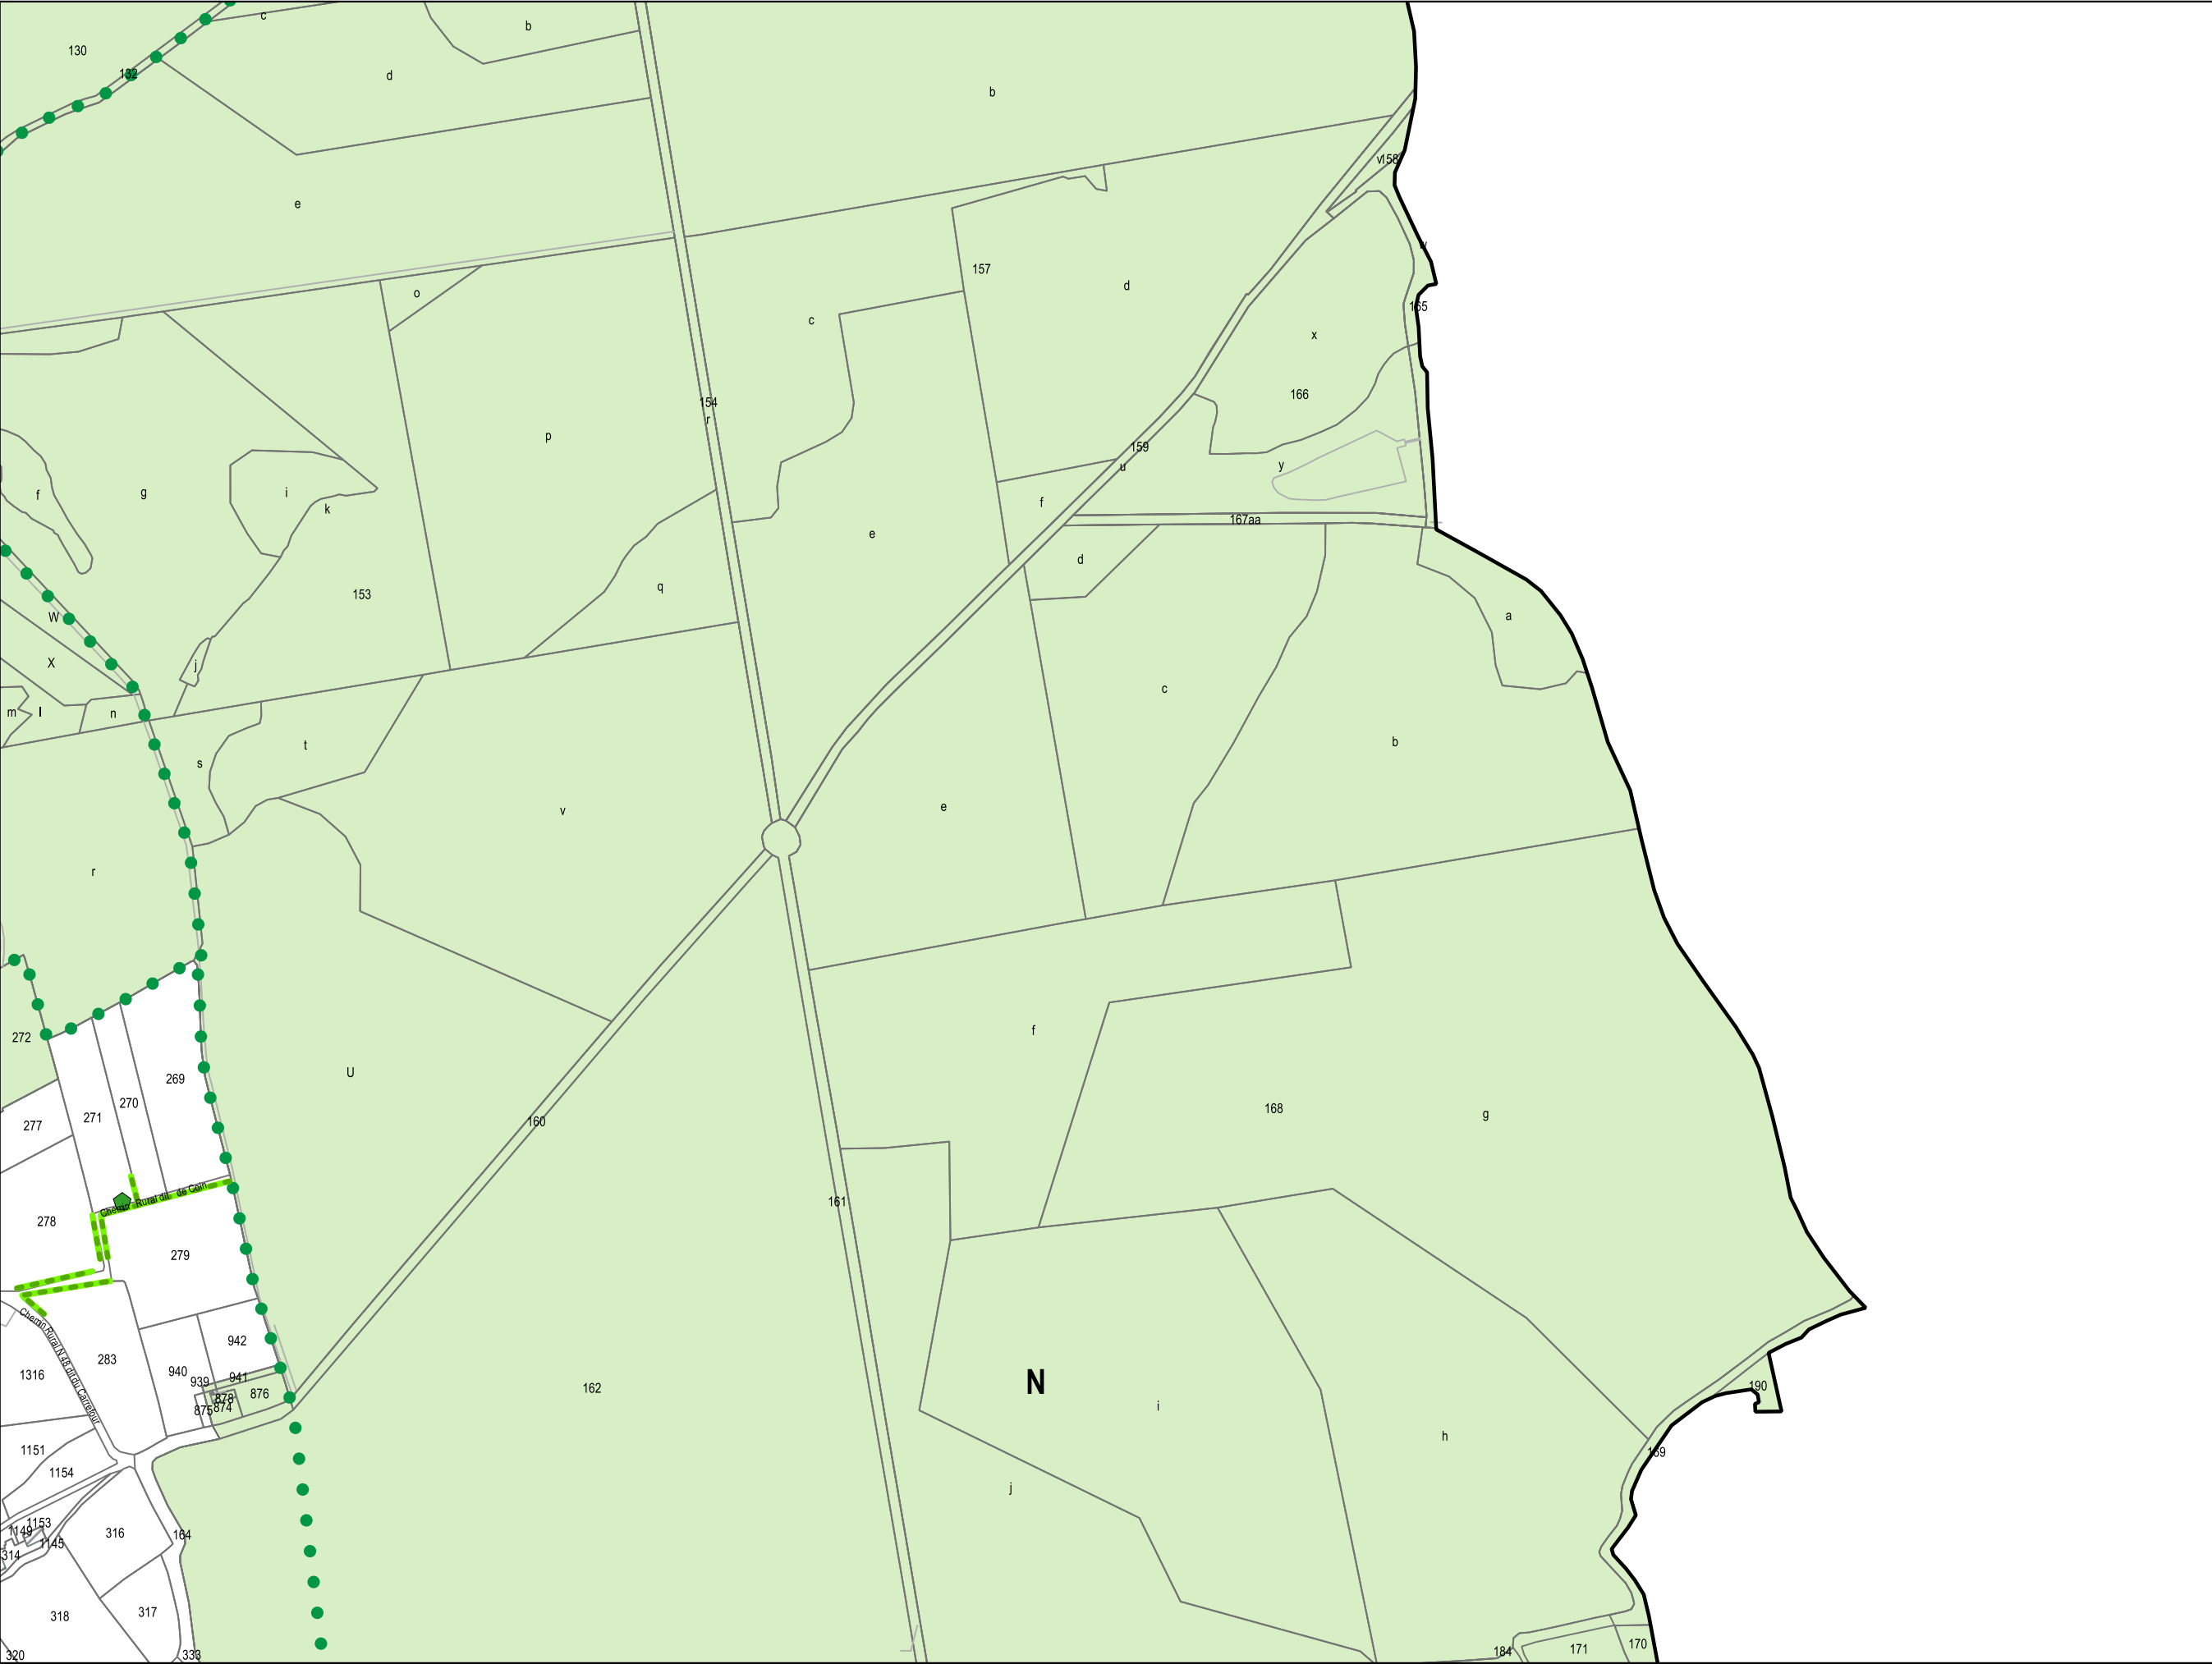


DOCUMENTS GRAPHIQUES

Echelle : 1/5000

Révisions allégées n°3 et n°4 - approbation
Décembre 2025

J11

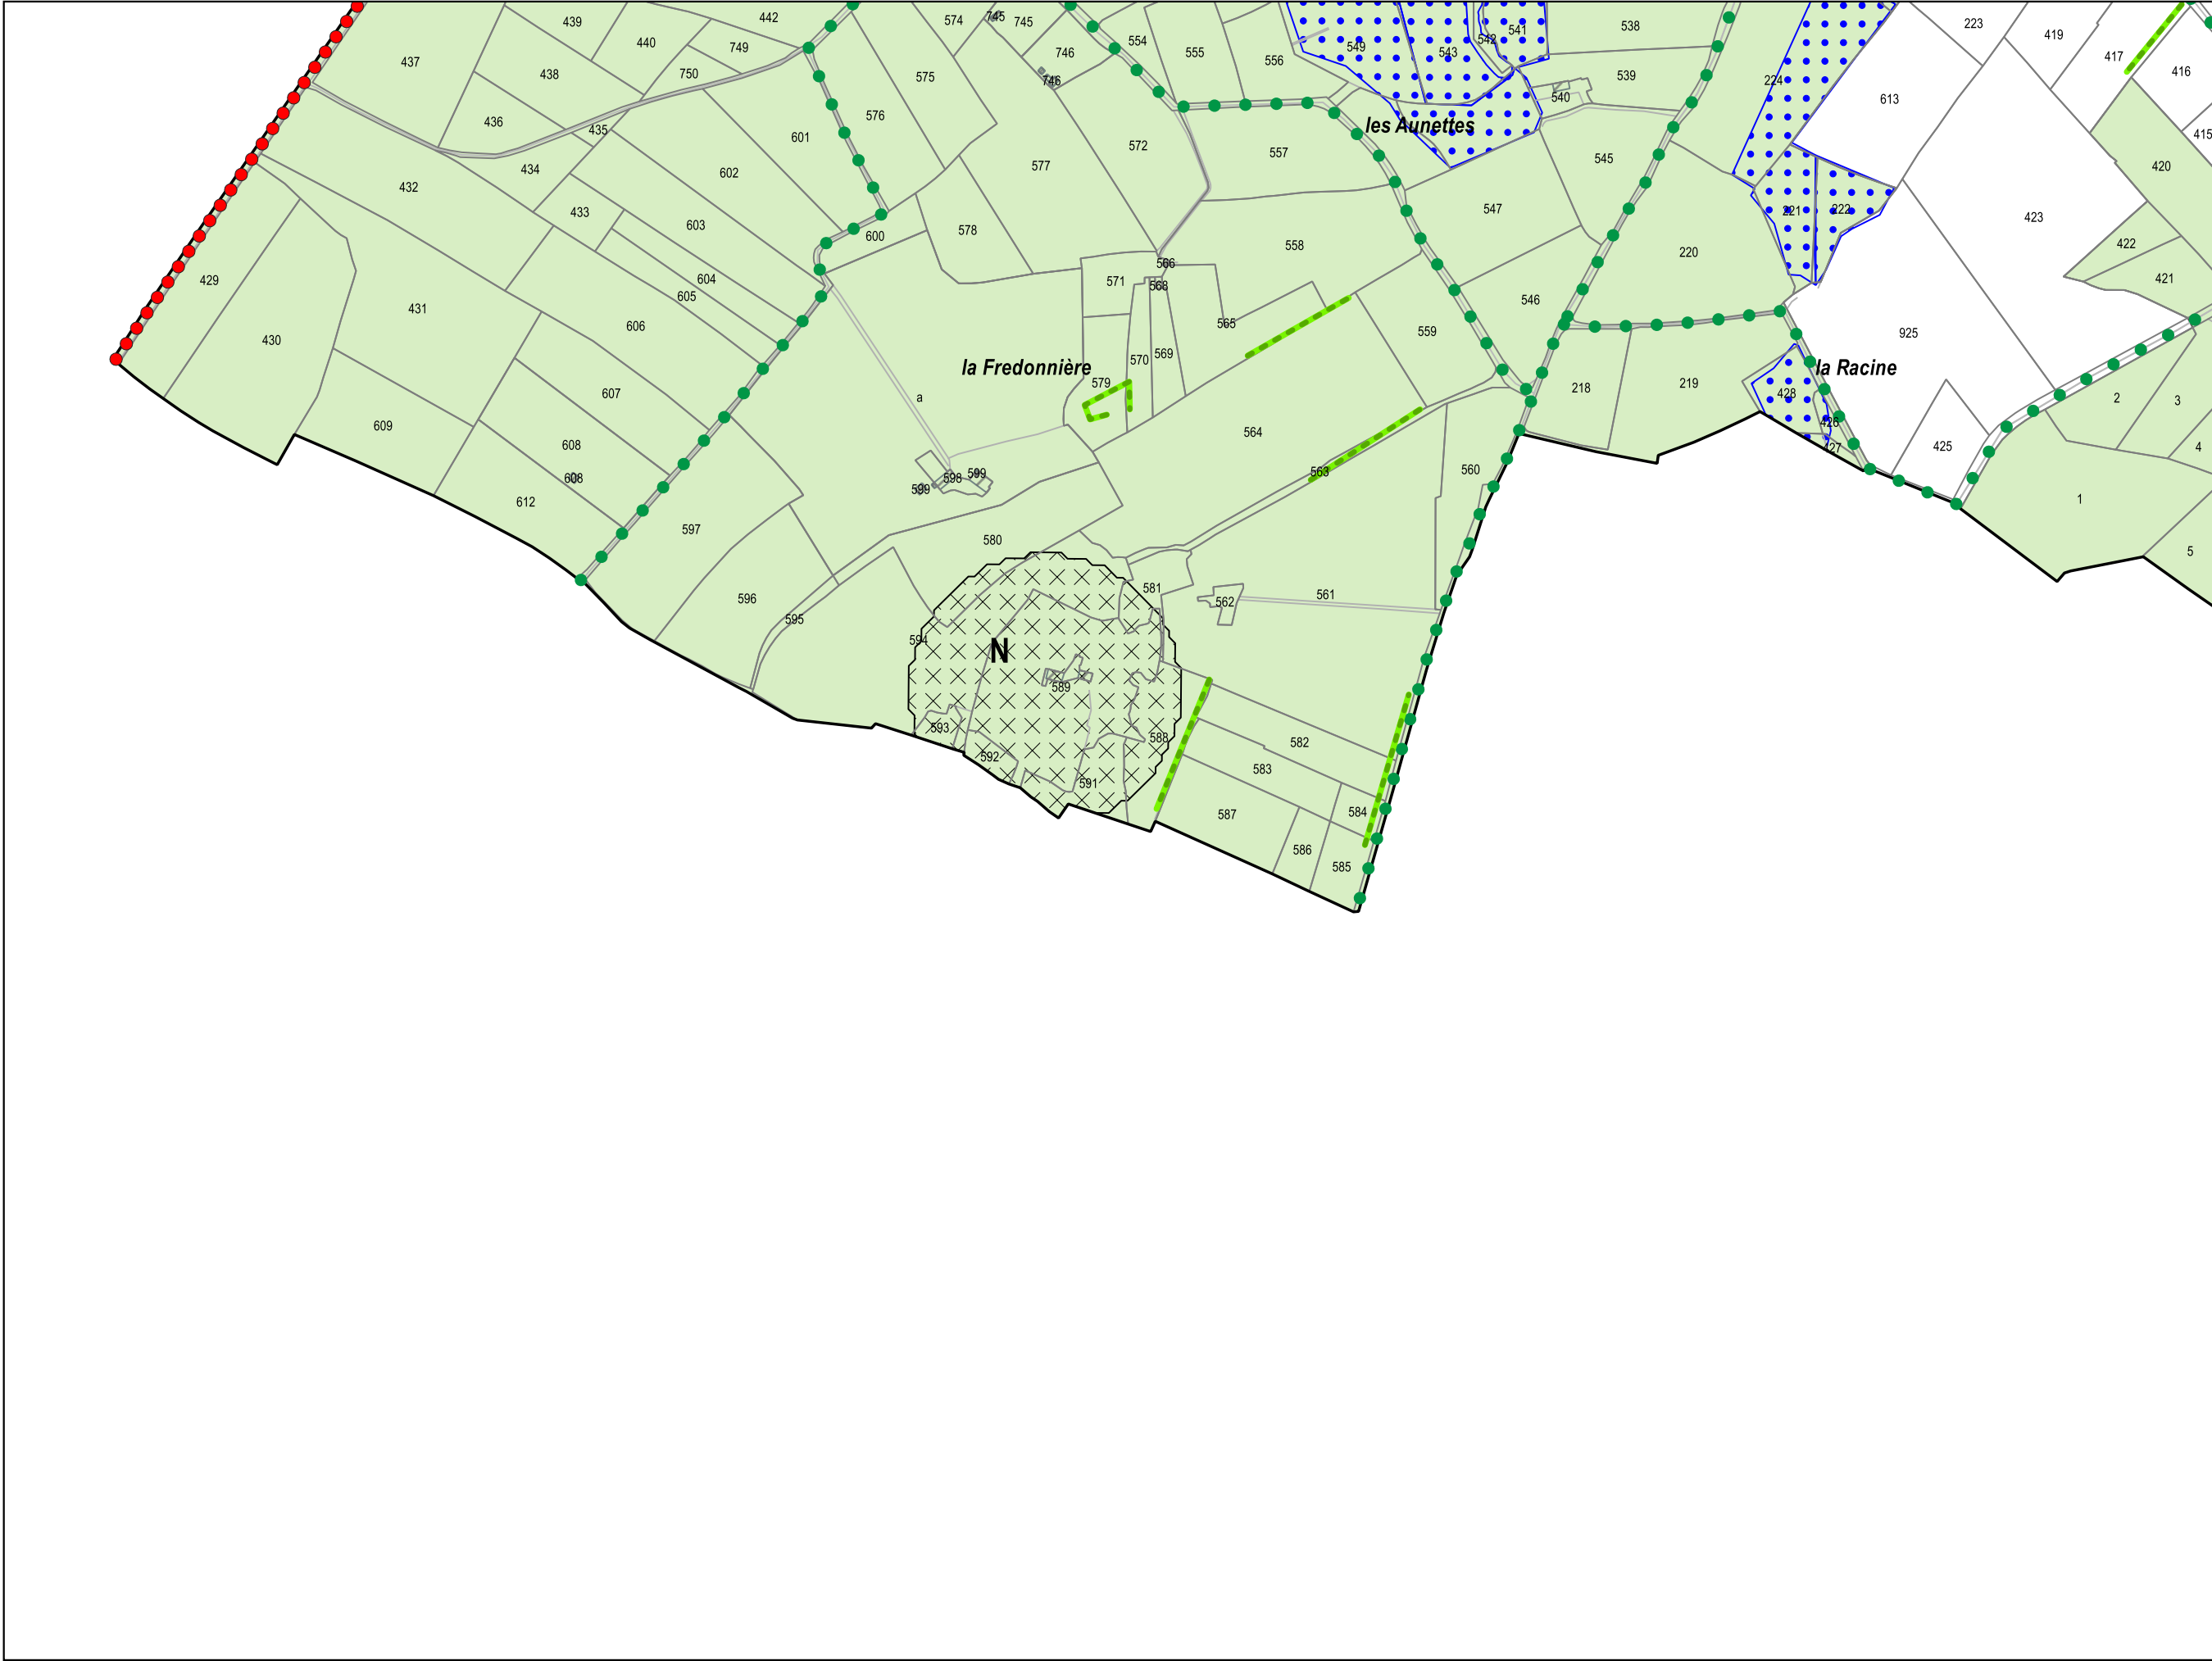


DOCUMENTS GRAPHIQUES

Echelle : 1/5000

Révisions allégées n°3 et n°4 - approbation
Décembre 2025

K2

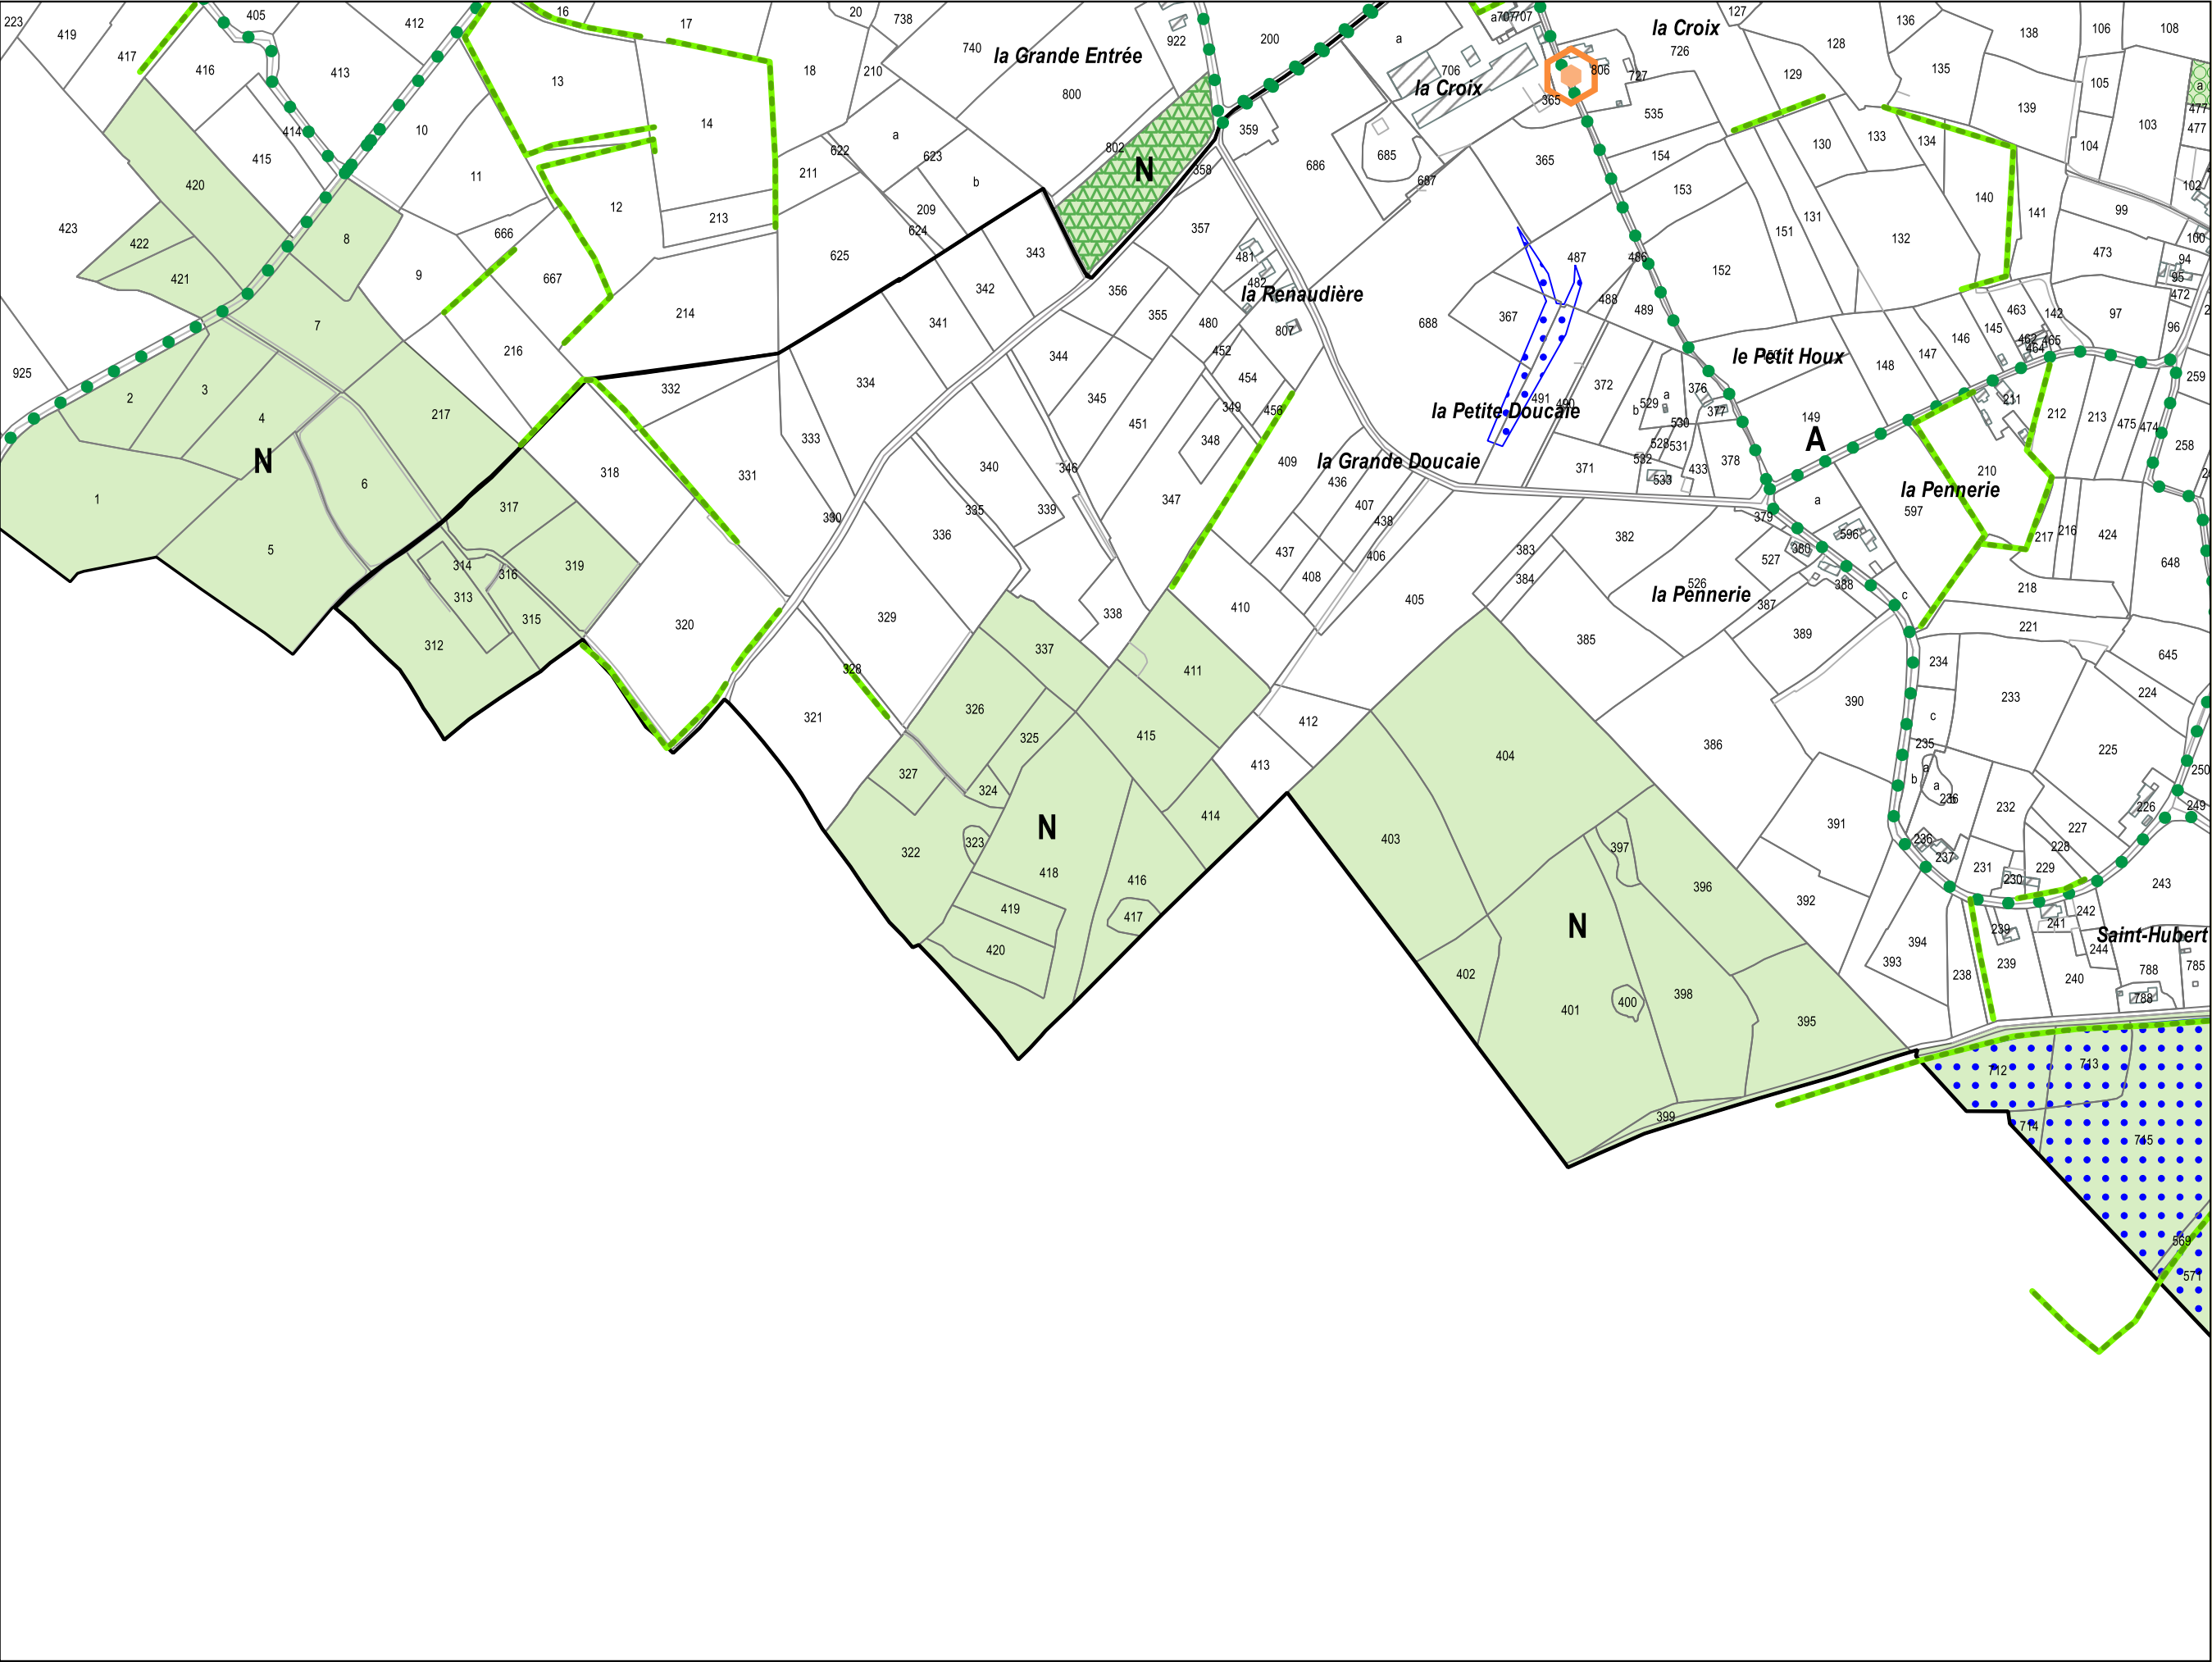


K3

DOCUMENTS GRAPHIQUES

Echelle : 1/5000

Révisions allégées n°3 et n°4 - approbation
Décembre 2025



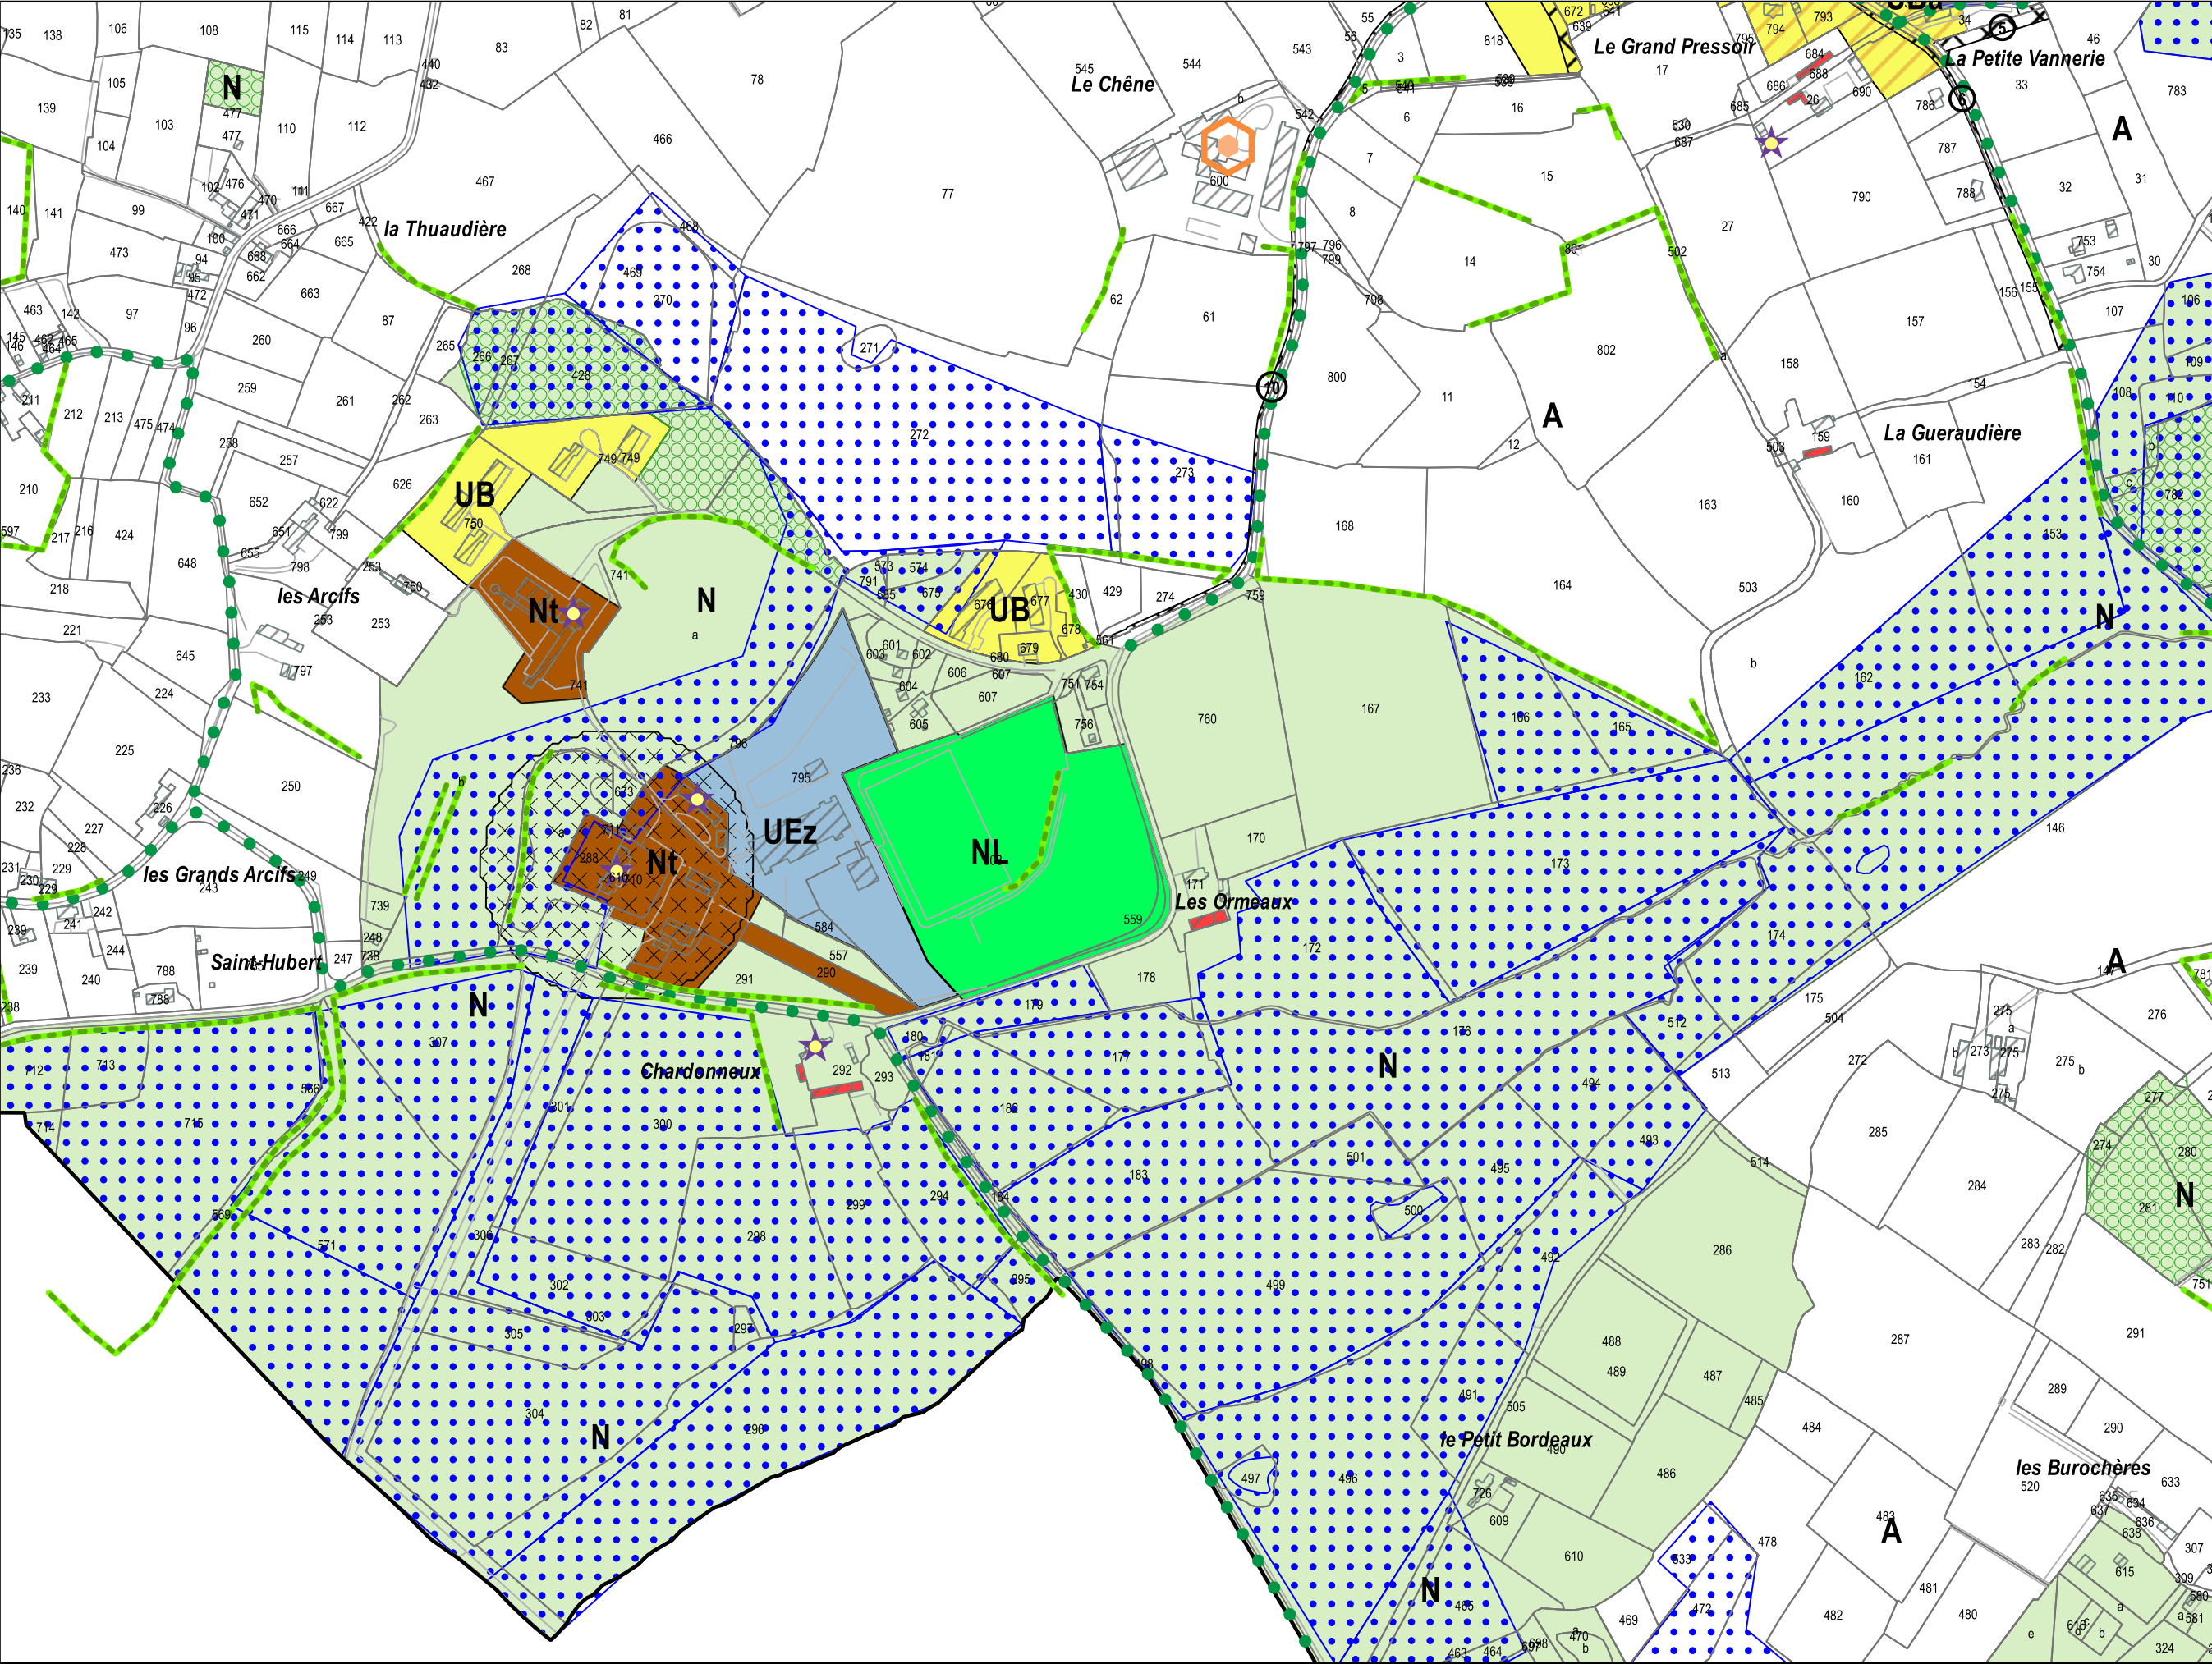


K4

DOCUMENTS GRAPHIQUES

Echelle : 1/5000

Révisions allégées n°3 et n°4 - approbation
Décembre 2025



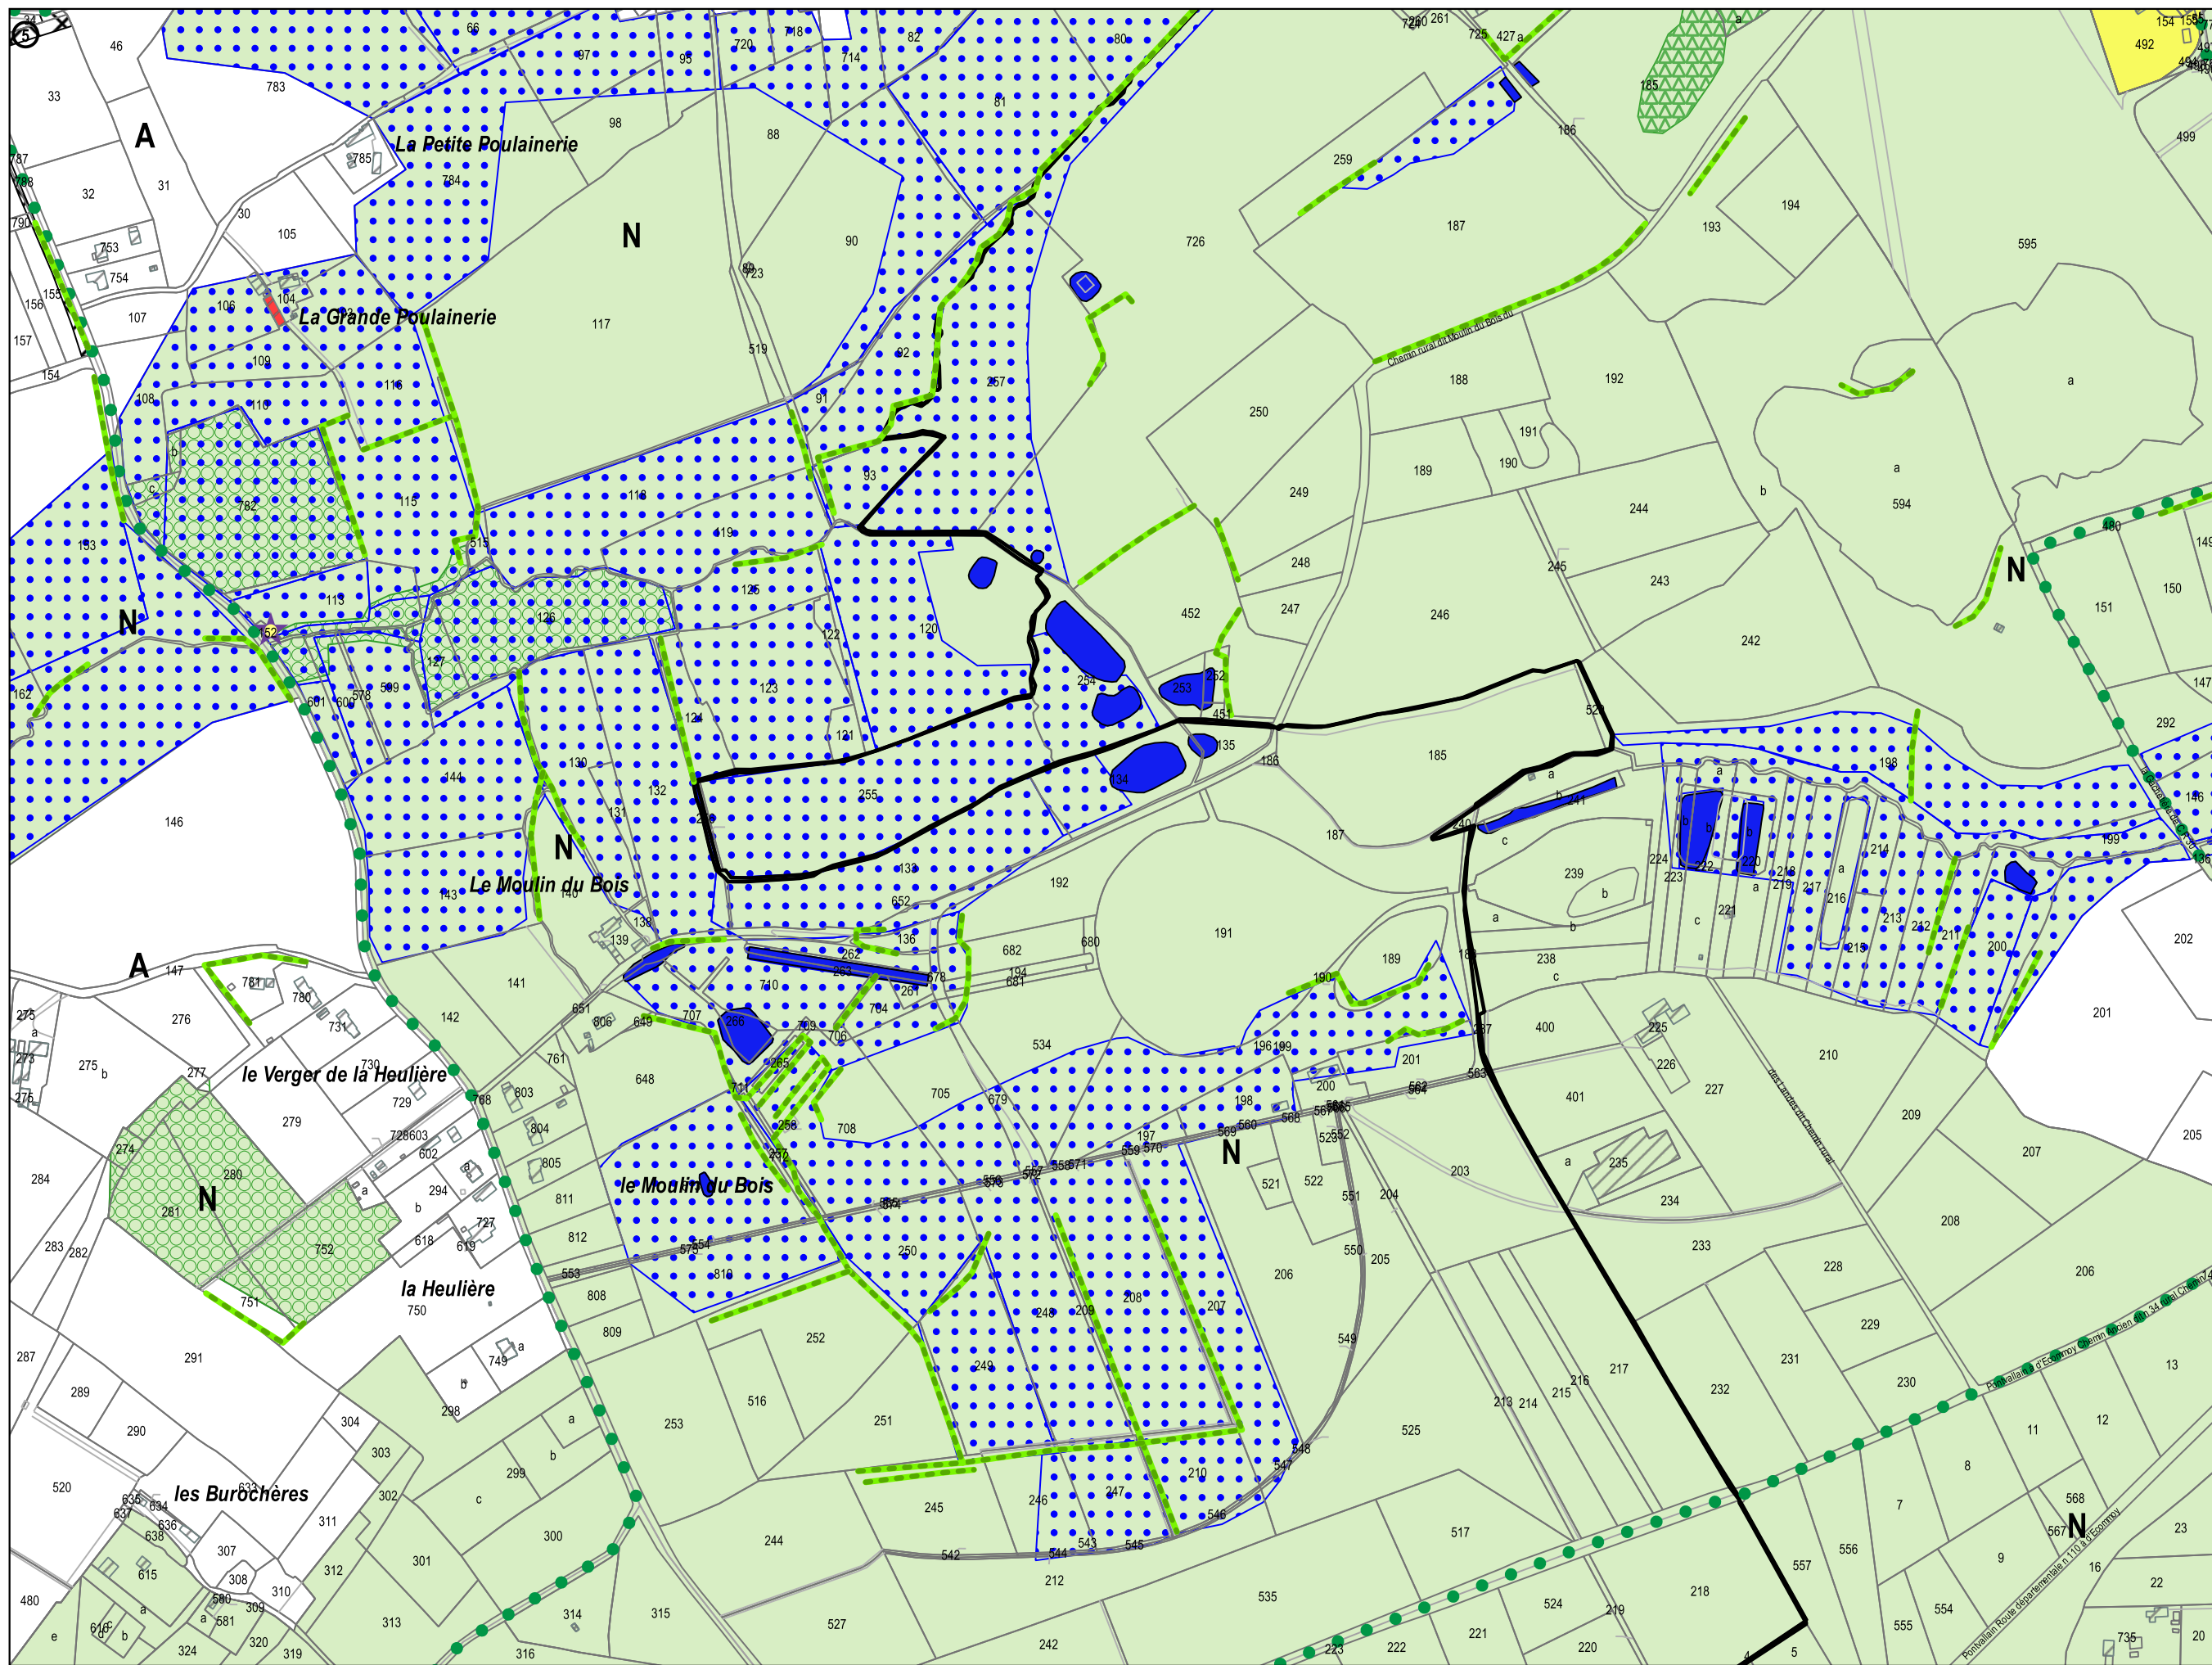

K5


DOCUMENTS GRAPHIQUES

Echelle : 1/5000

Révisions allégées n°3 et n°4 - approbation

Décembre 2025



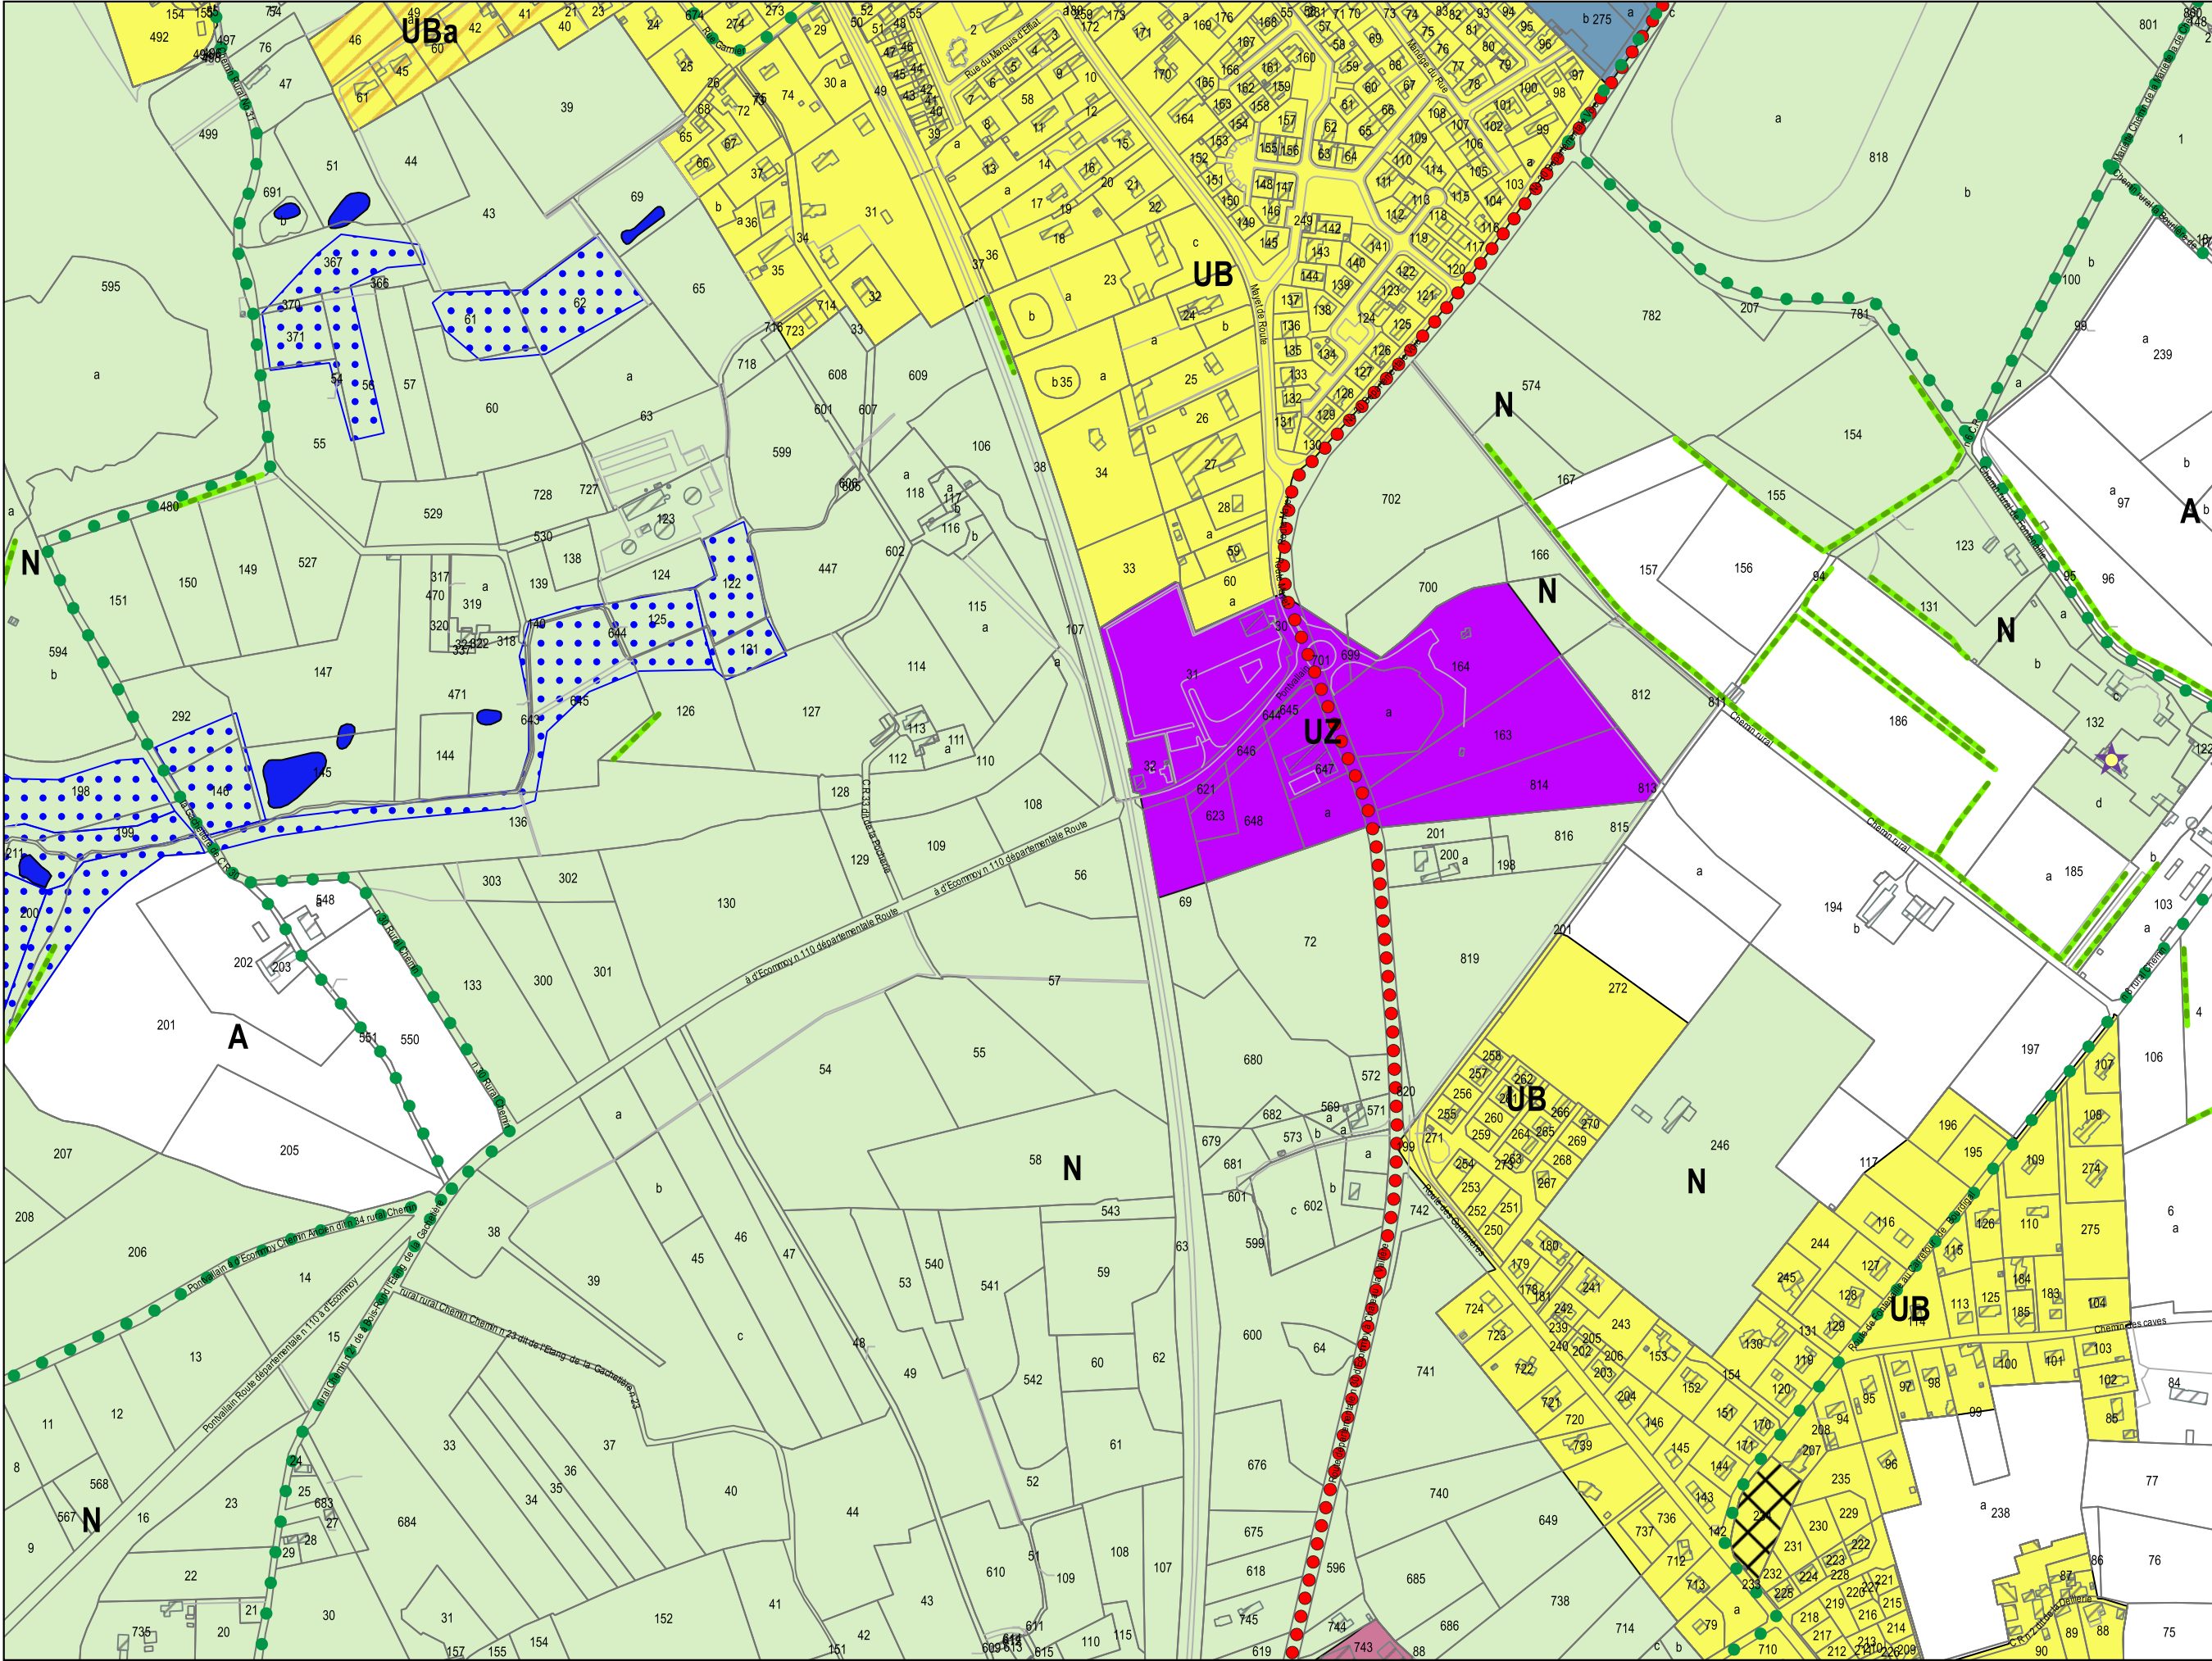


K6

DOCUMENTS GRAPHIQUES

Echelle : 1/5000

Révisions allégées n°3 et n°4 - approbation
Décembre 2025



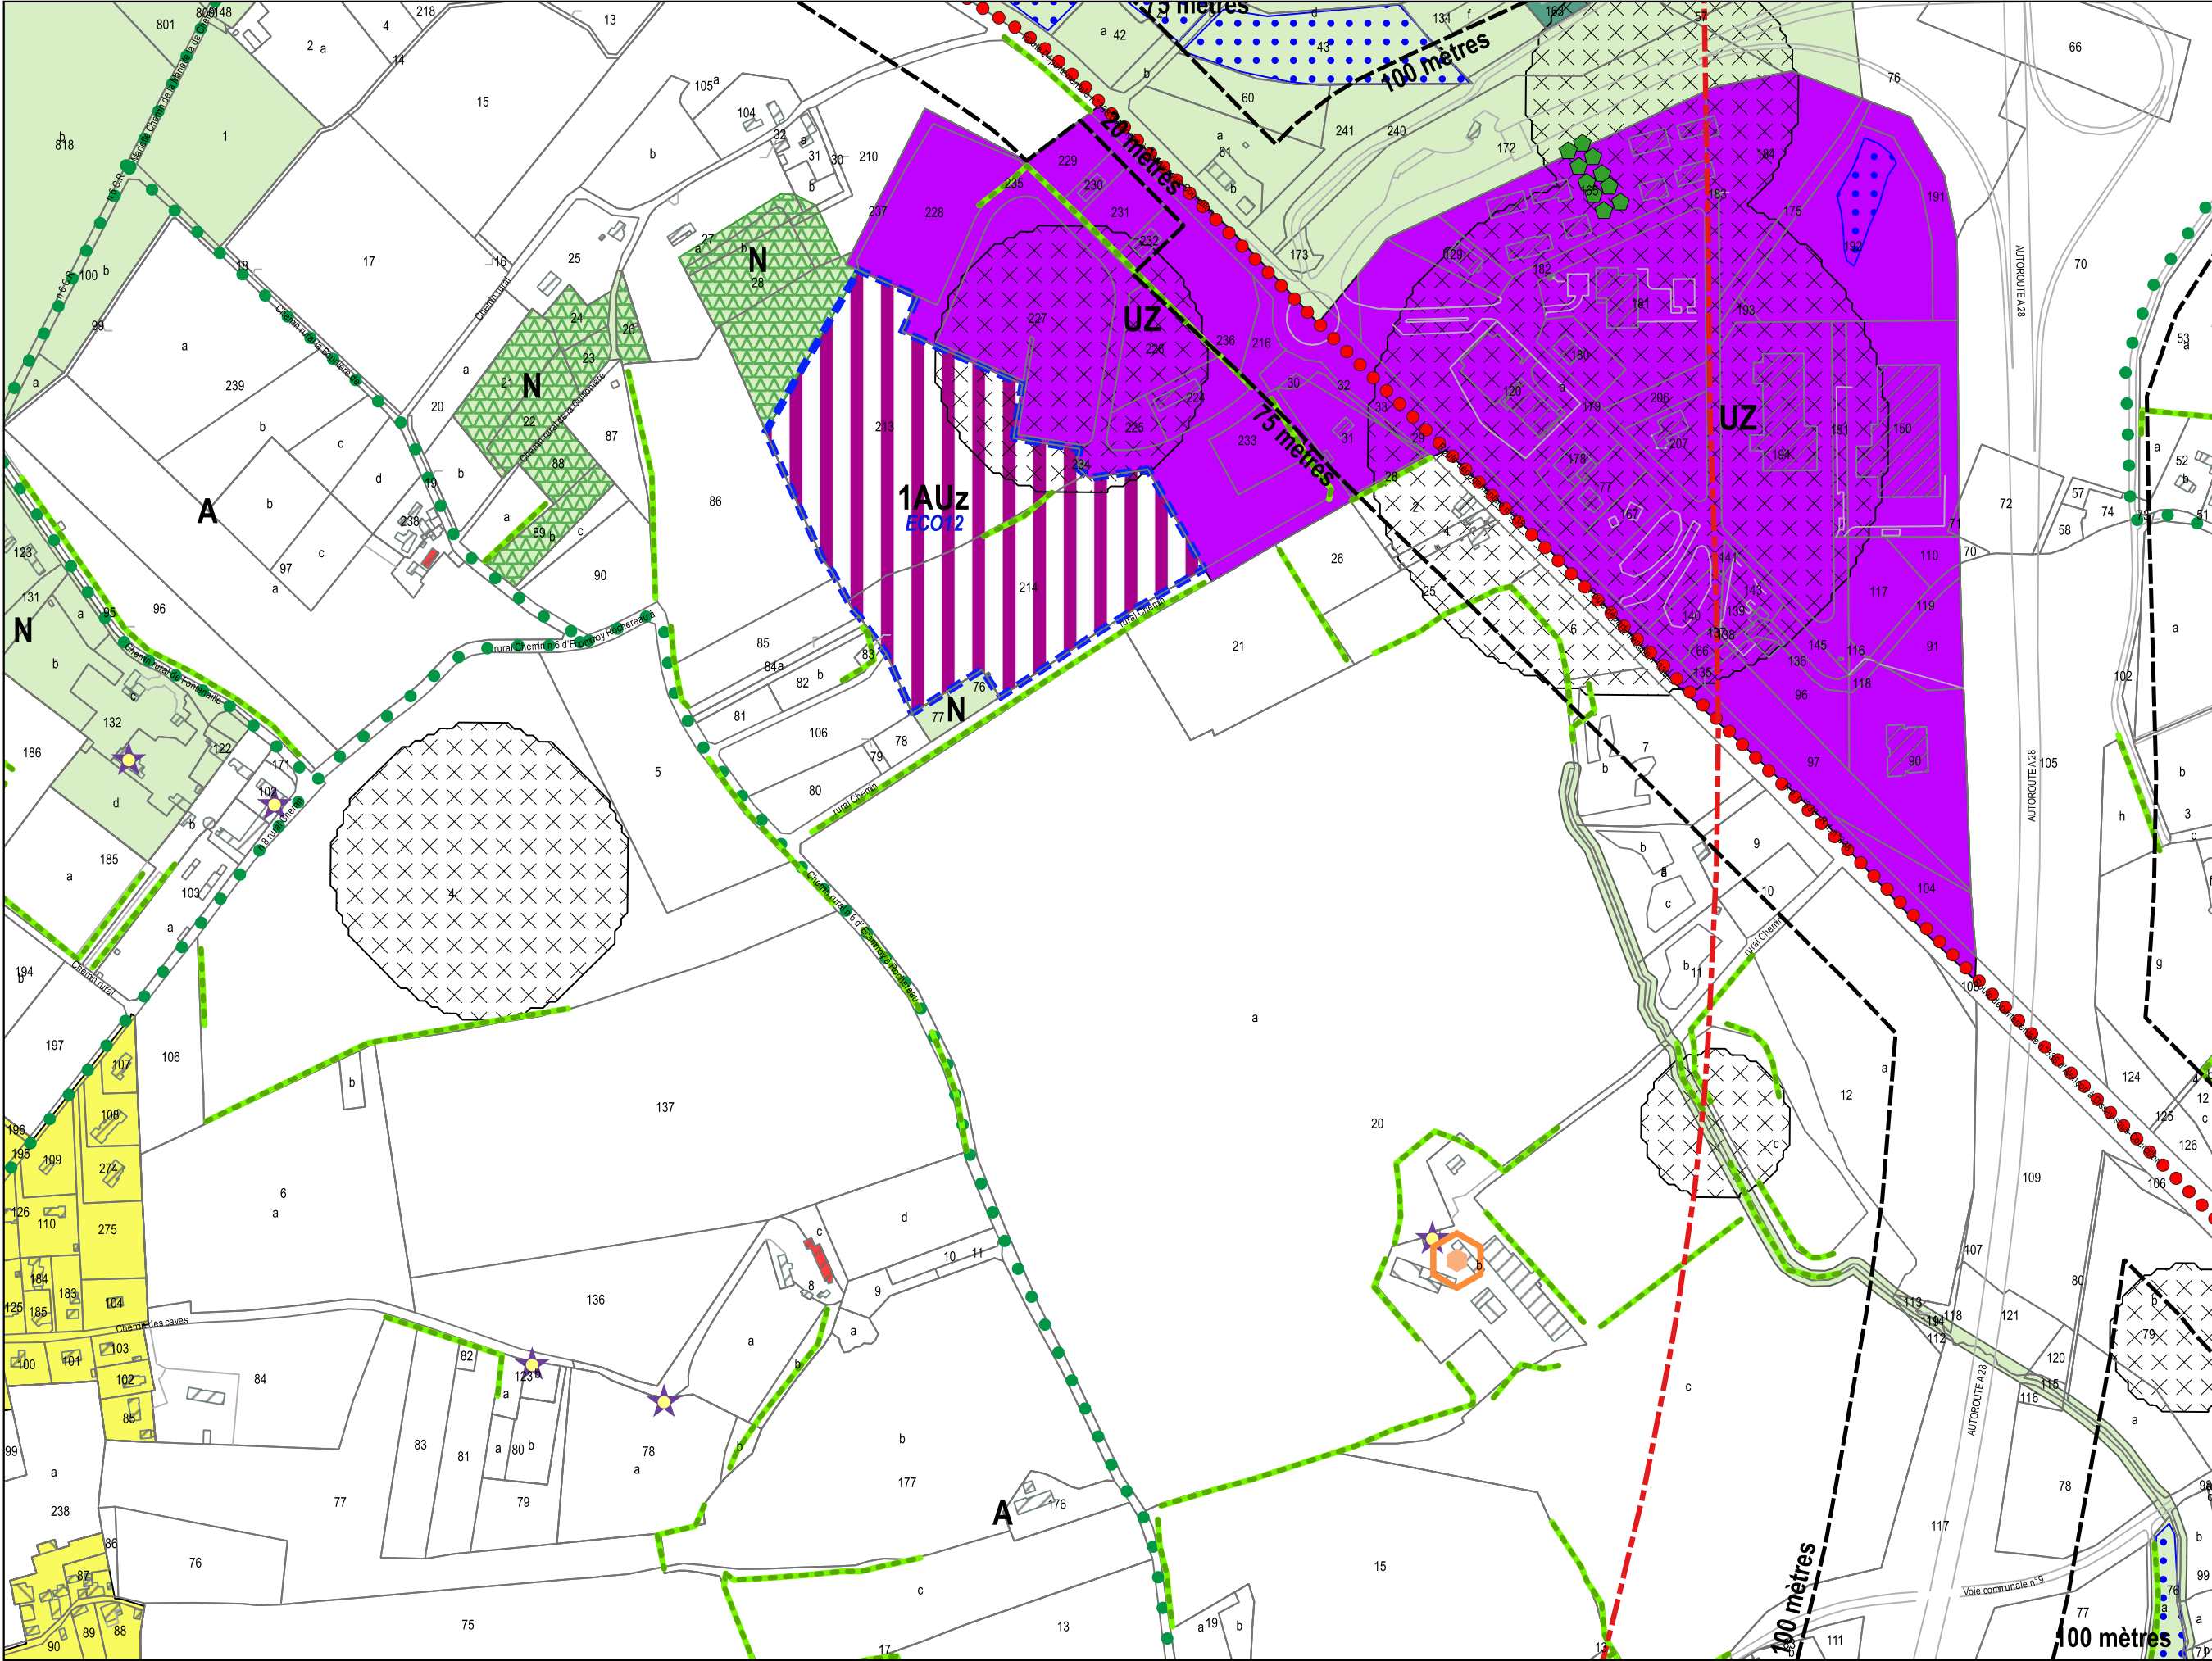

K7

DOCUMENTS GRAPHIQUES

Echelle : 1/5000

Révisions allégées n°3 et n°4 - approbation

Décembre 2025




K8


DOCUMENTS GRAPHIQUES

Echelle : 1/5000

Révisions allégées n°3 et n°4 - approbation

Décembre 2025

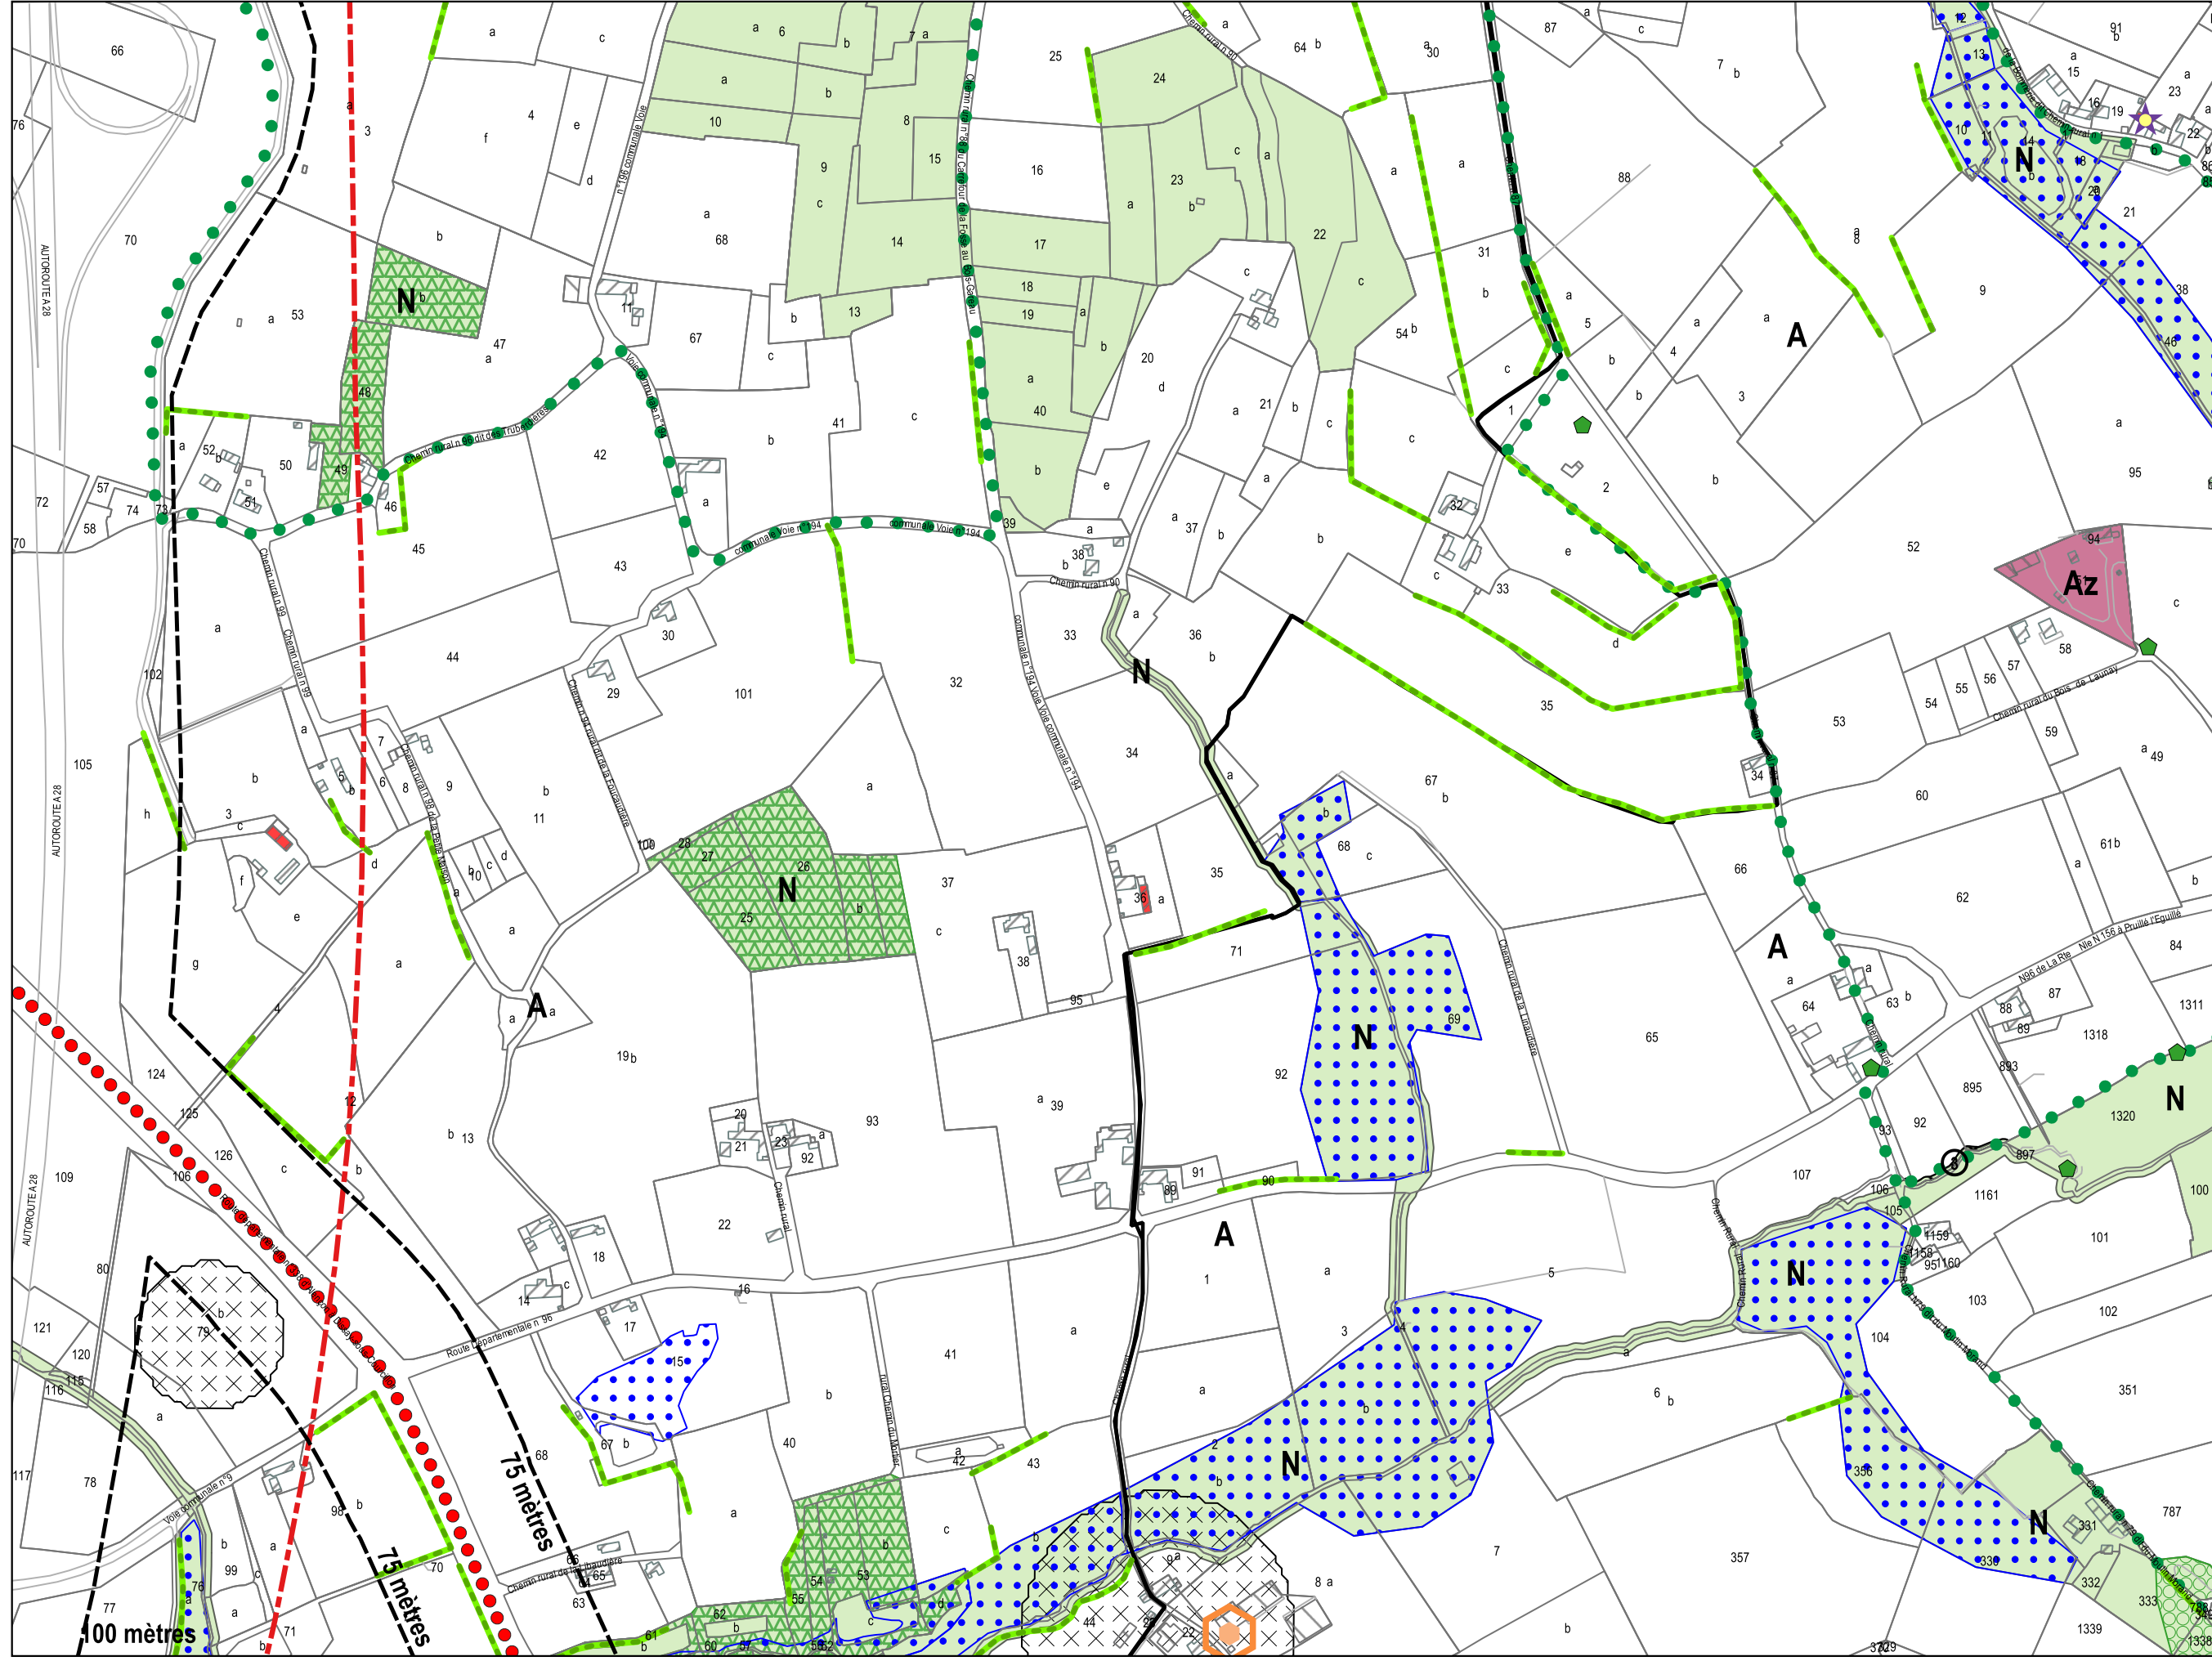

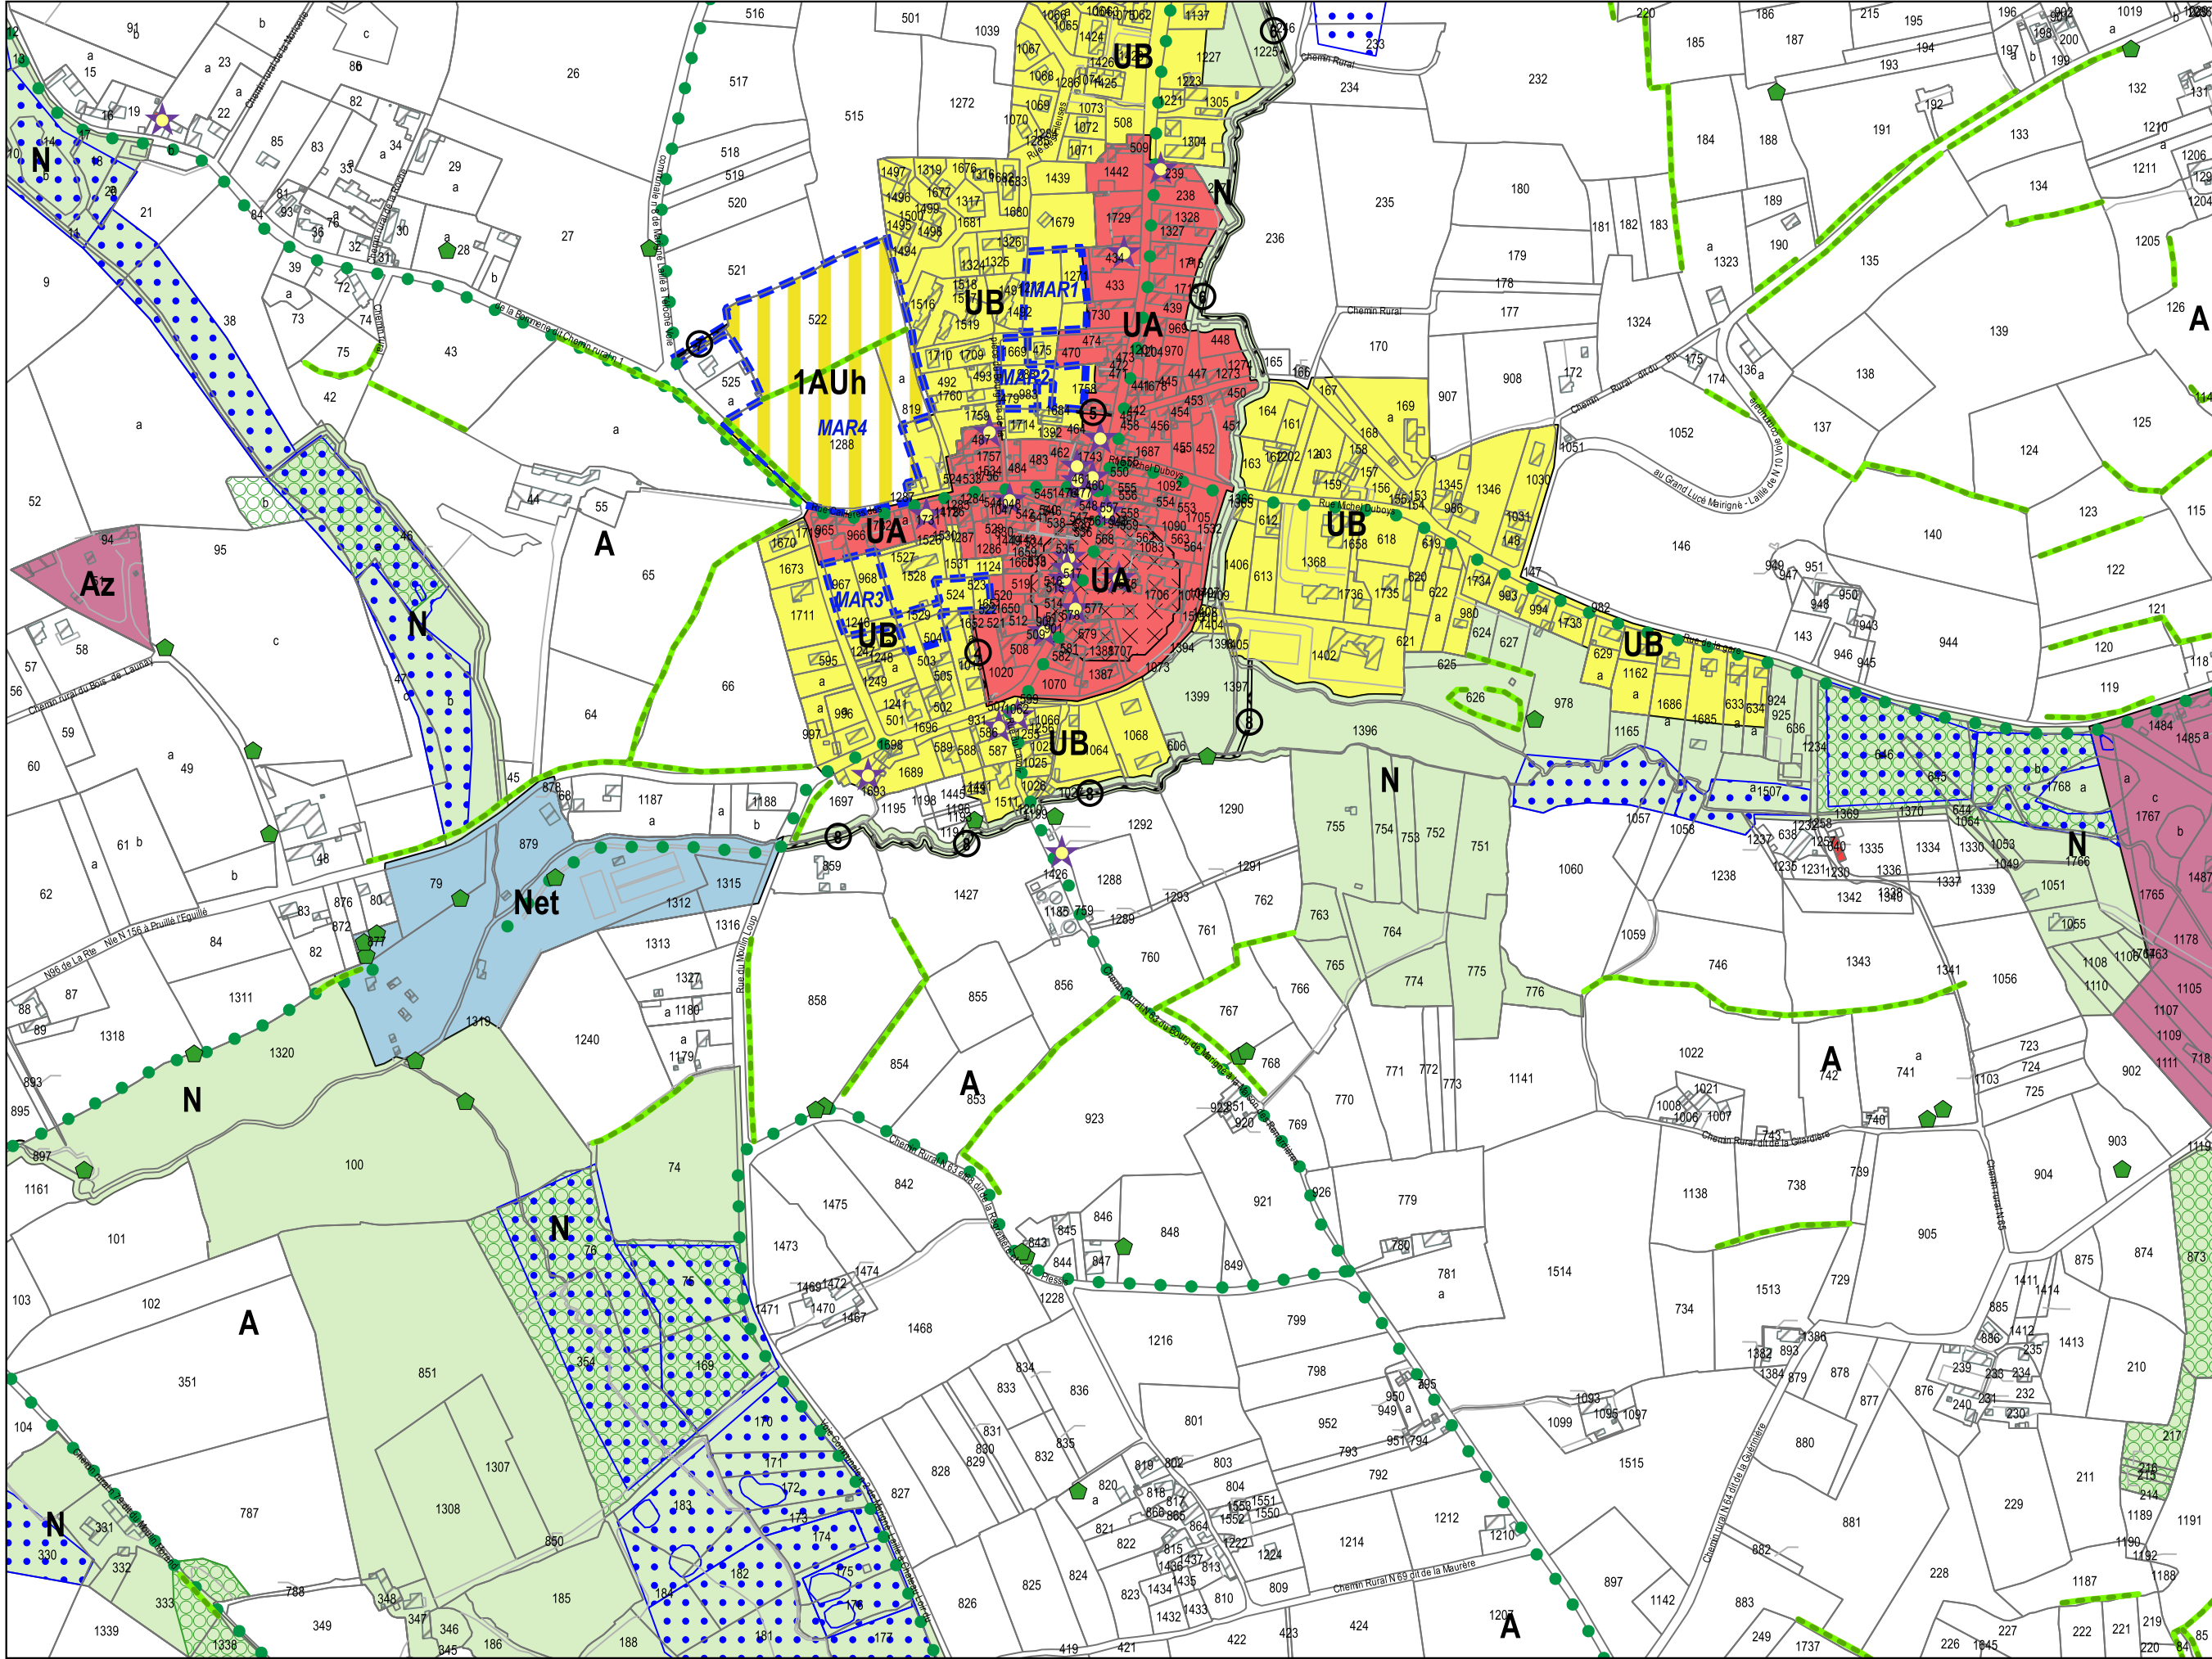

K9


DOCUMENTS GRAPHIQUES

Echelle : 1/5000

Révisions allégées n°3 et n°4 - approbation

Décembre 2025



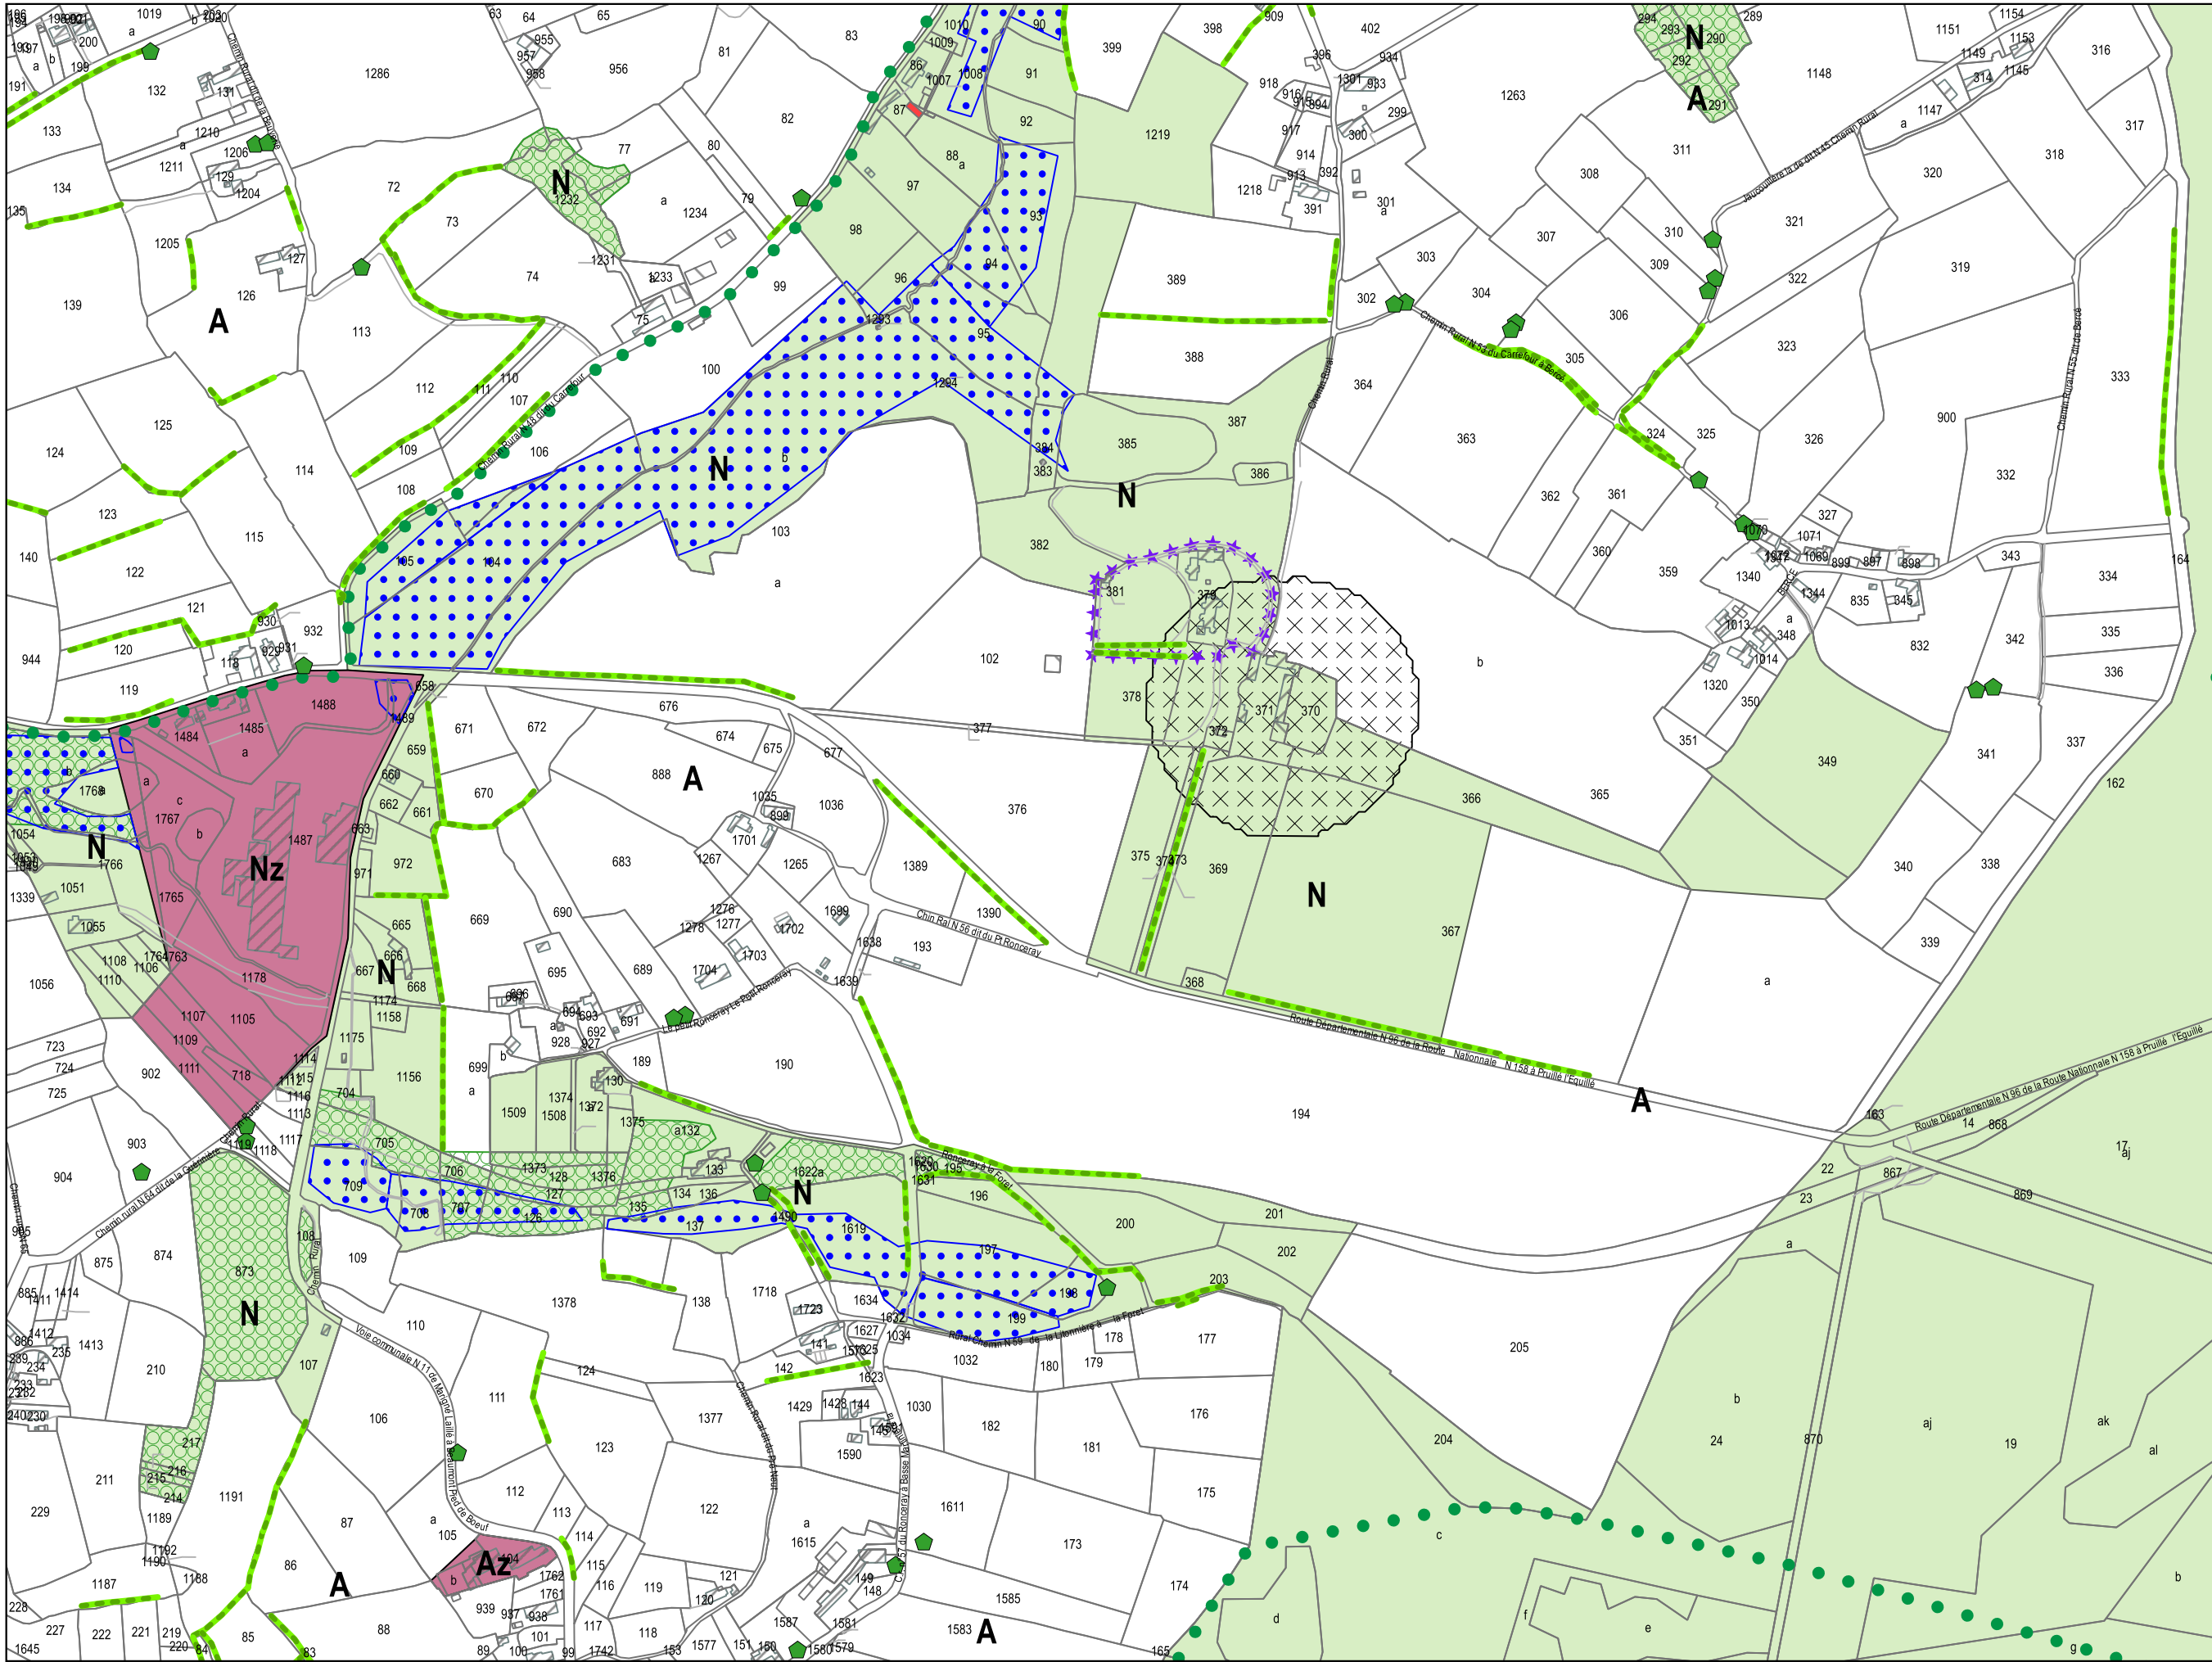


K10

DOCUMENTS GRAPHIQUES

Echelle : 1/5000

Révisions allégées n°3 et n°4 - approbation
Décembre 2025



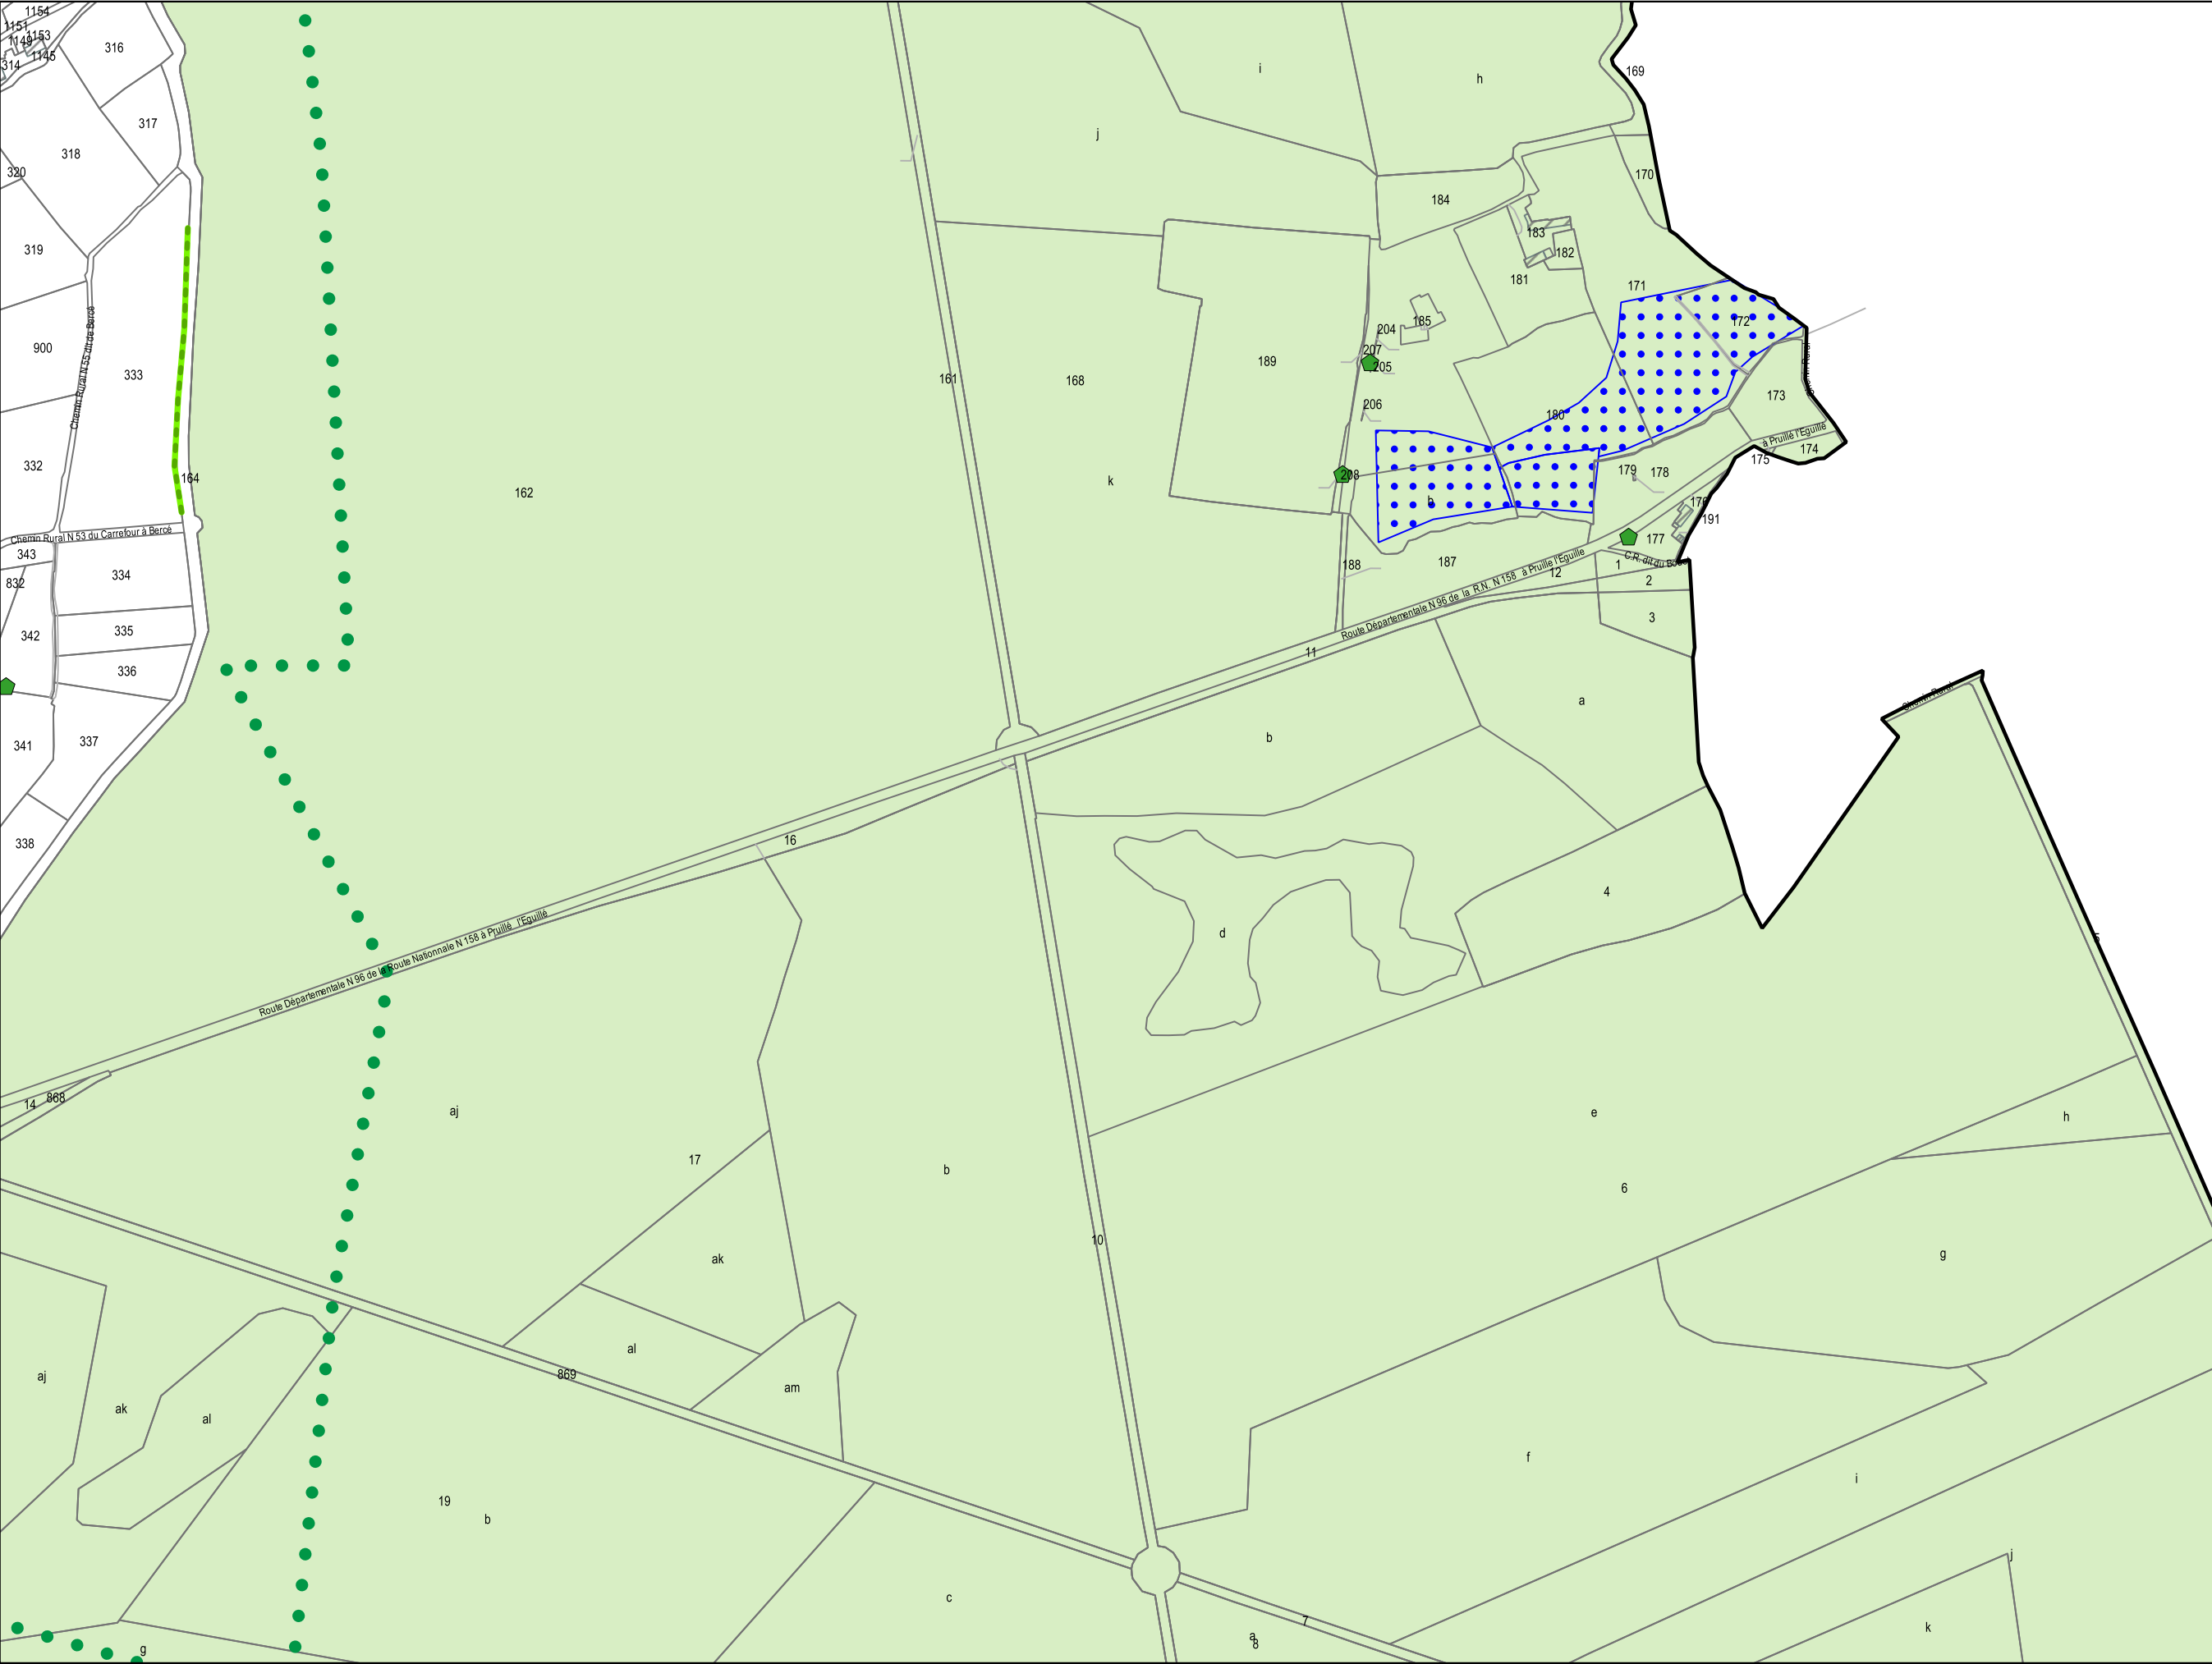


K11

DOCUMENTS GRAPHIQUES

Echelle : 1/5000

Révisions allégées n°3 et n°4 - approbation
Décembre 2025



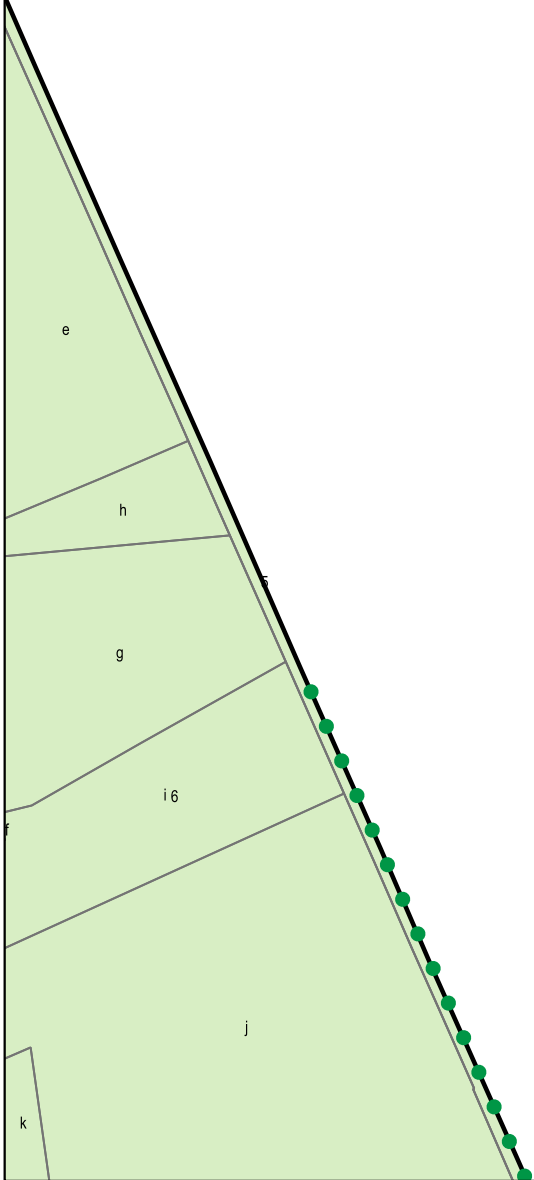


DOCUMENTS GRAPHIQUES

Echelle : 1/5000

Révisions allégées n°3 et n°4 - approbation
Décembre 2025

K12

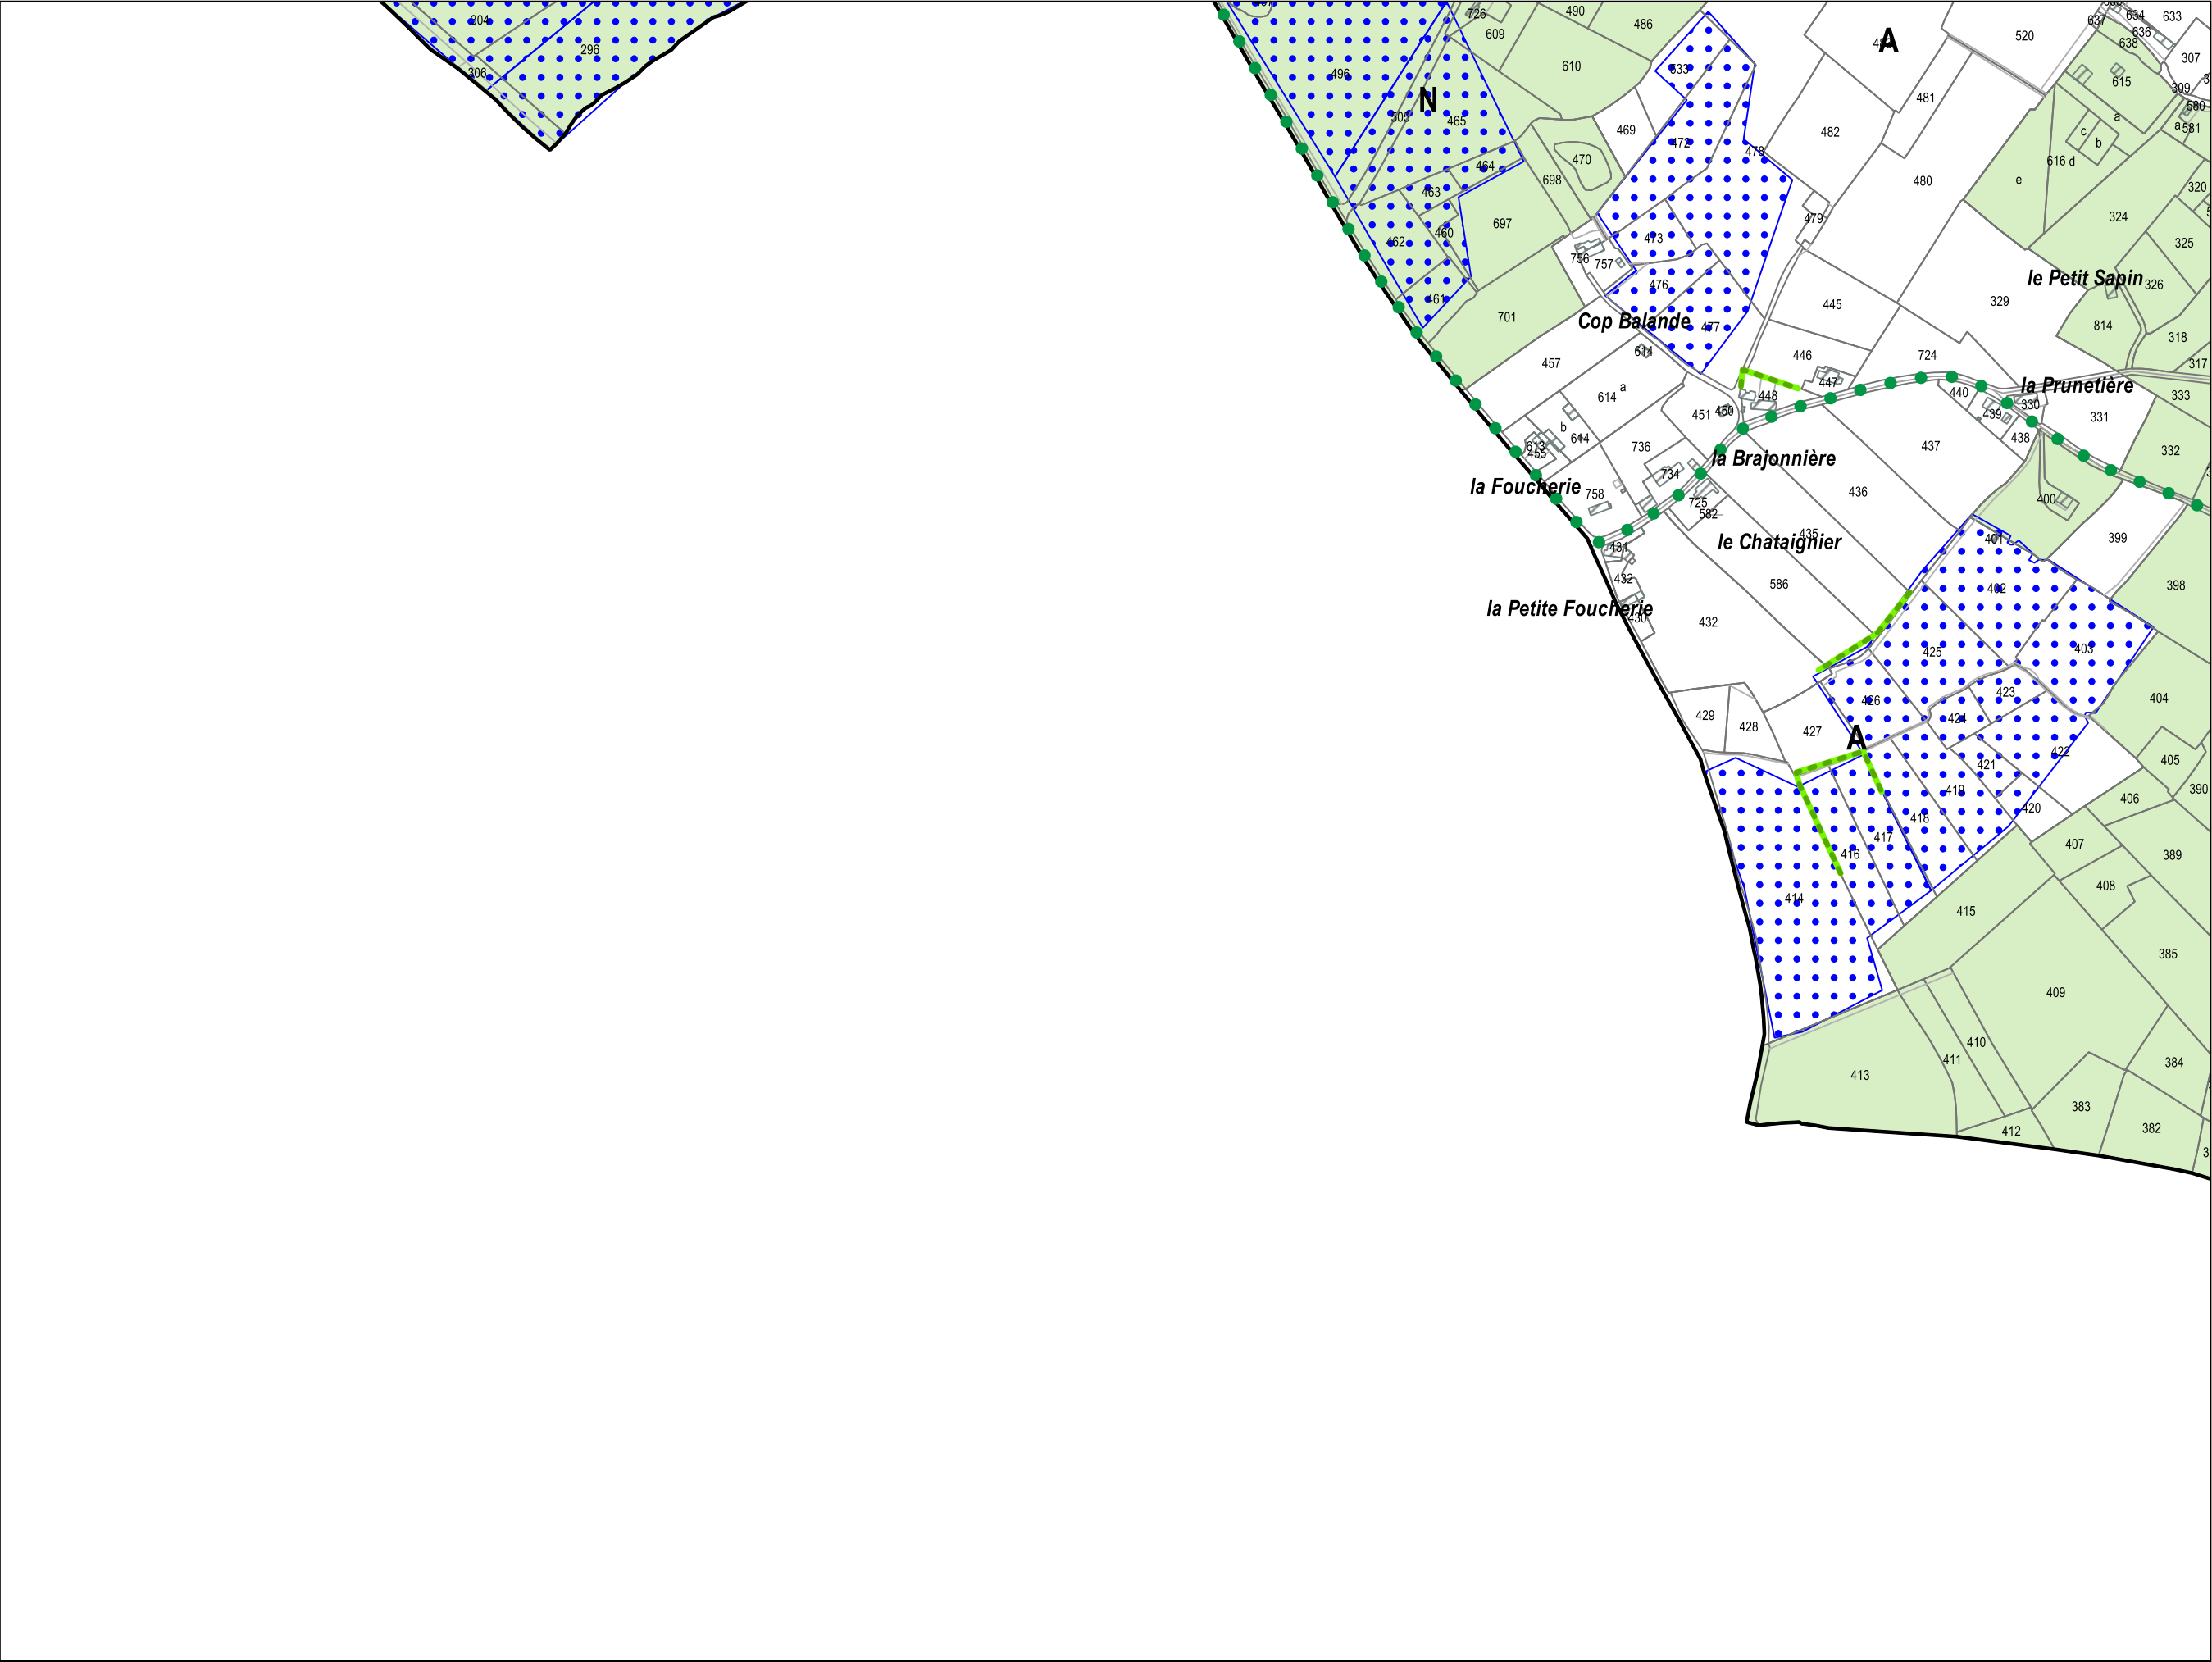


L4

DOCUMENTS GRAPHIQUES

Echelle : 1/5000

Révisions allégées n°3 et n°4 - approbation
Décembre 2025



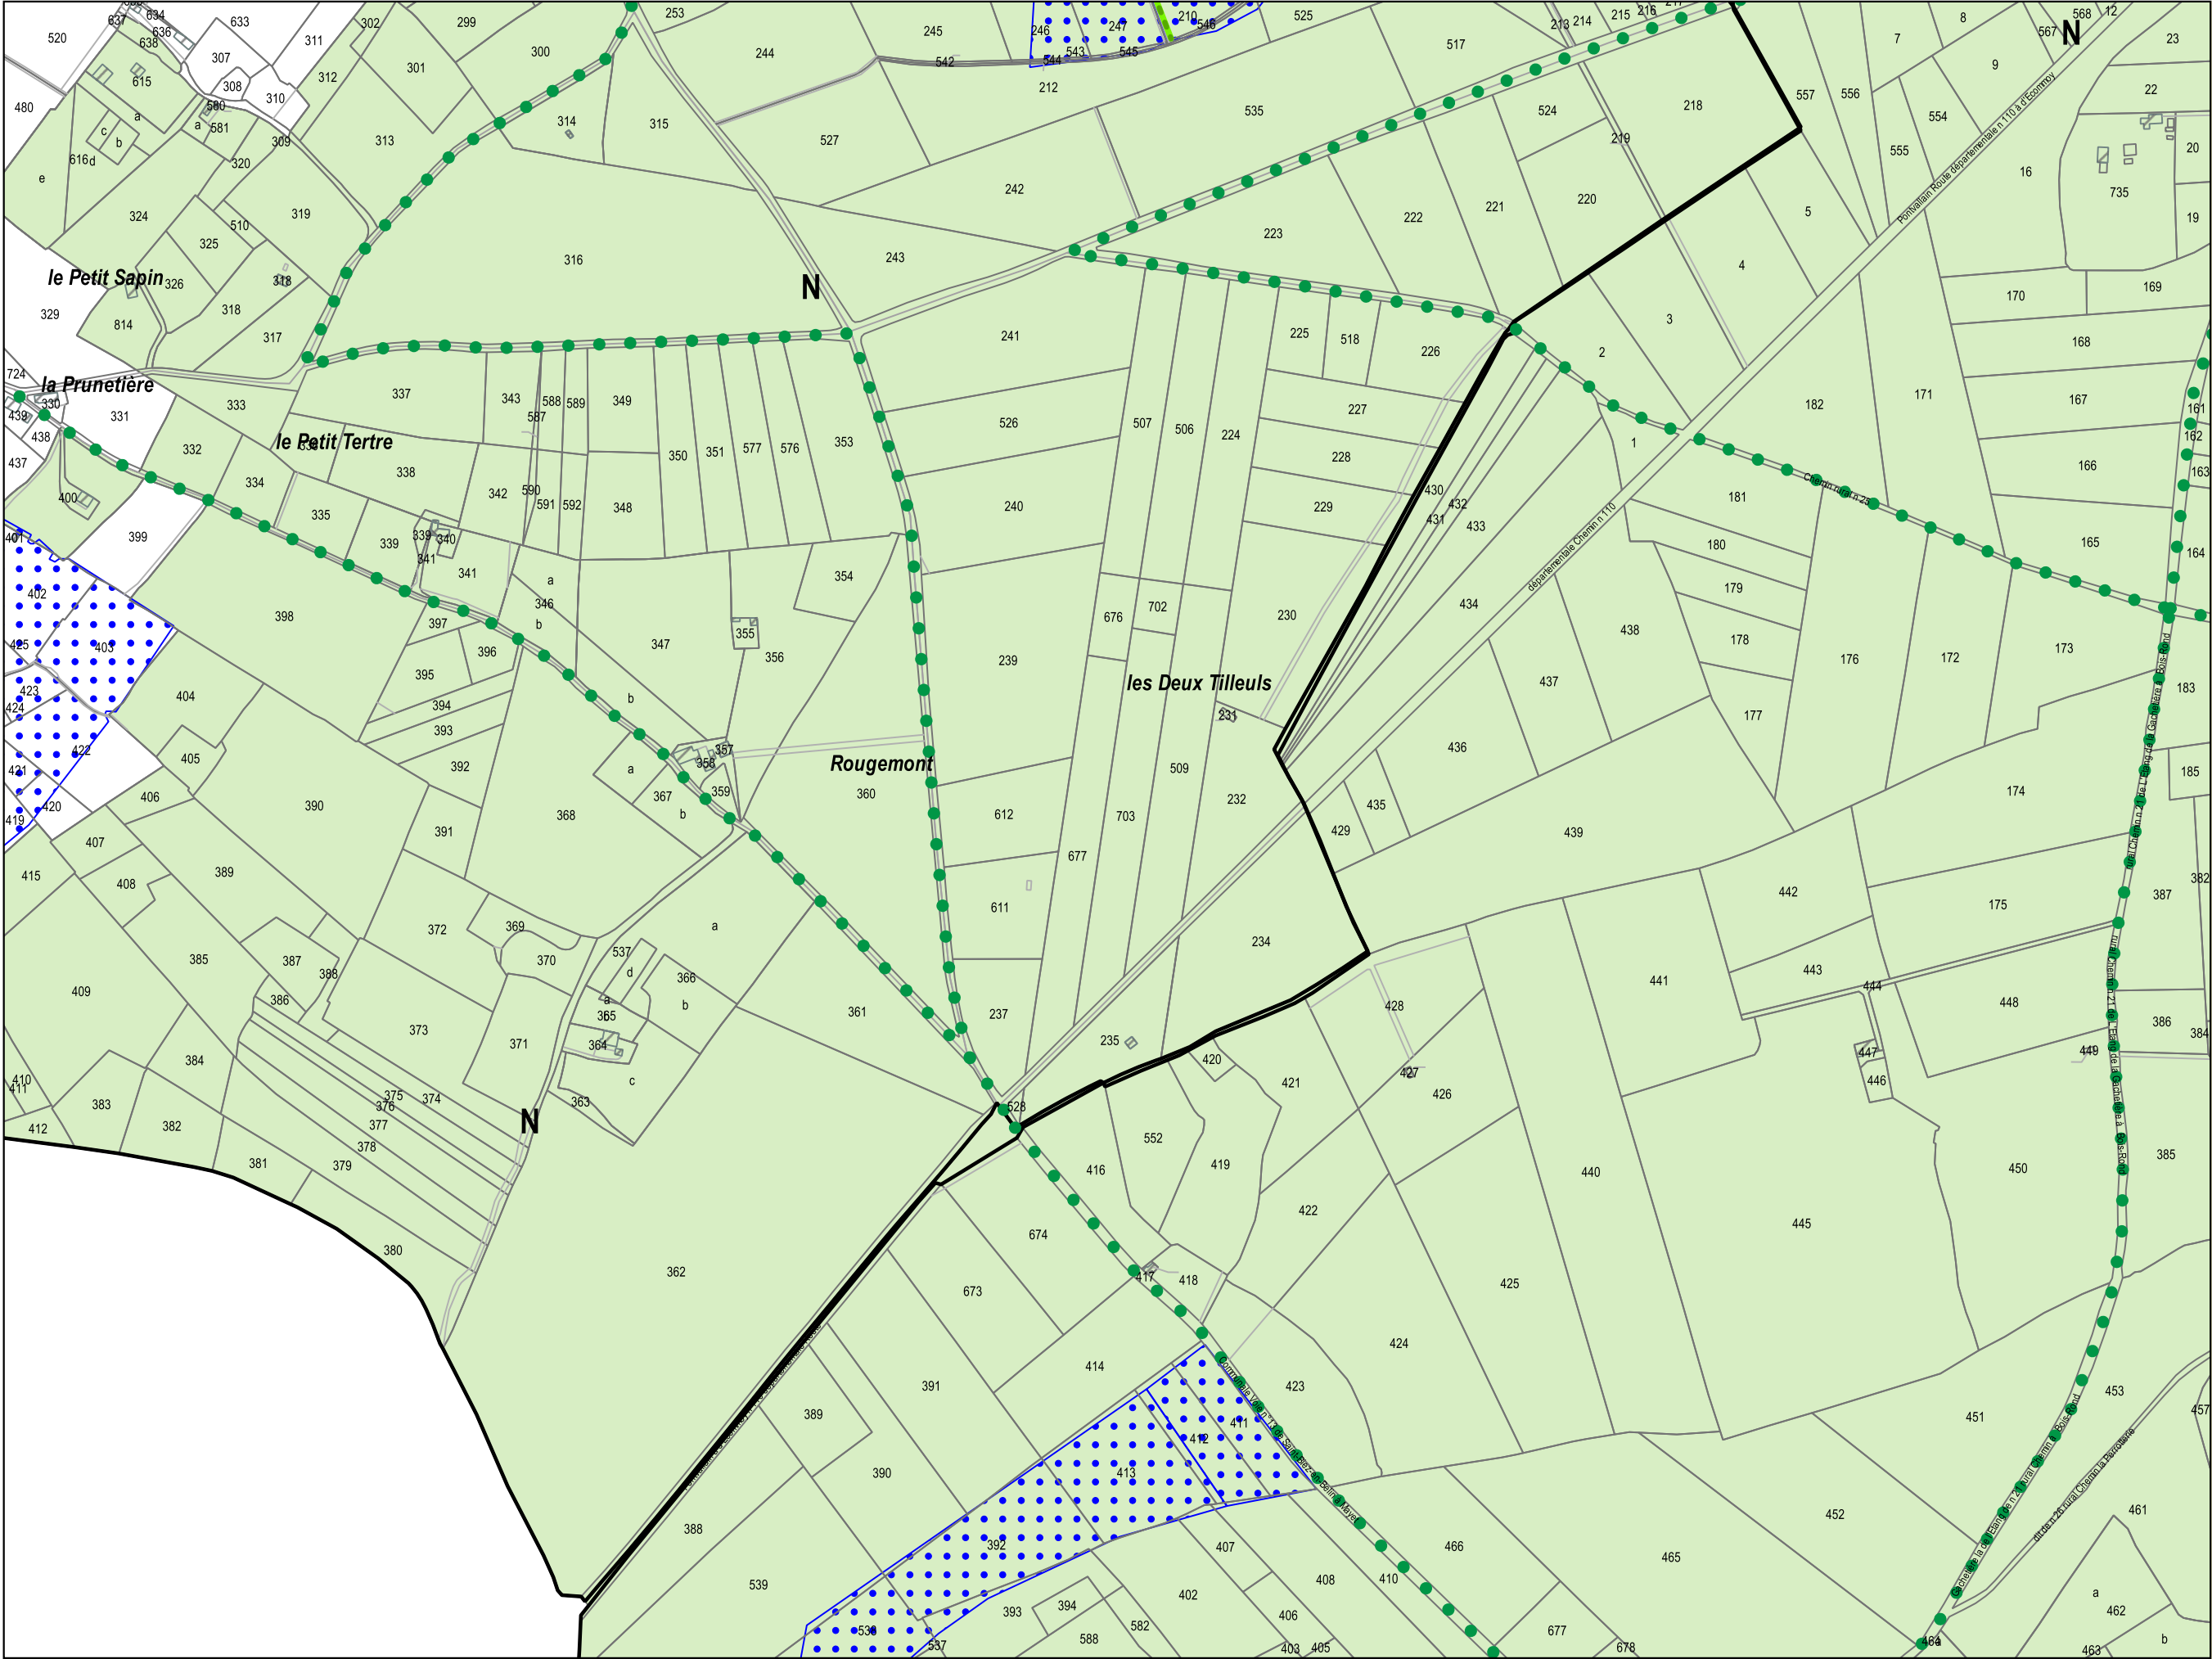

L5


DOCUMENTS GRAPHIQUES

Echelle : 1/5000

Révisions allégées n°3 et n°4 - approbation

Décembre 2025



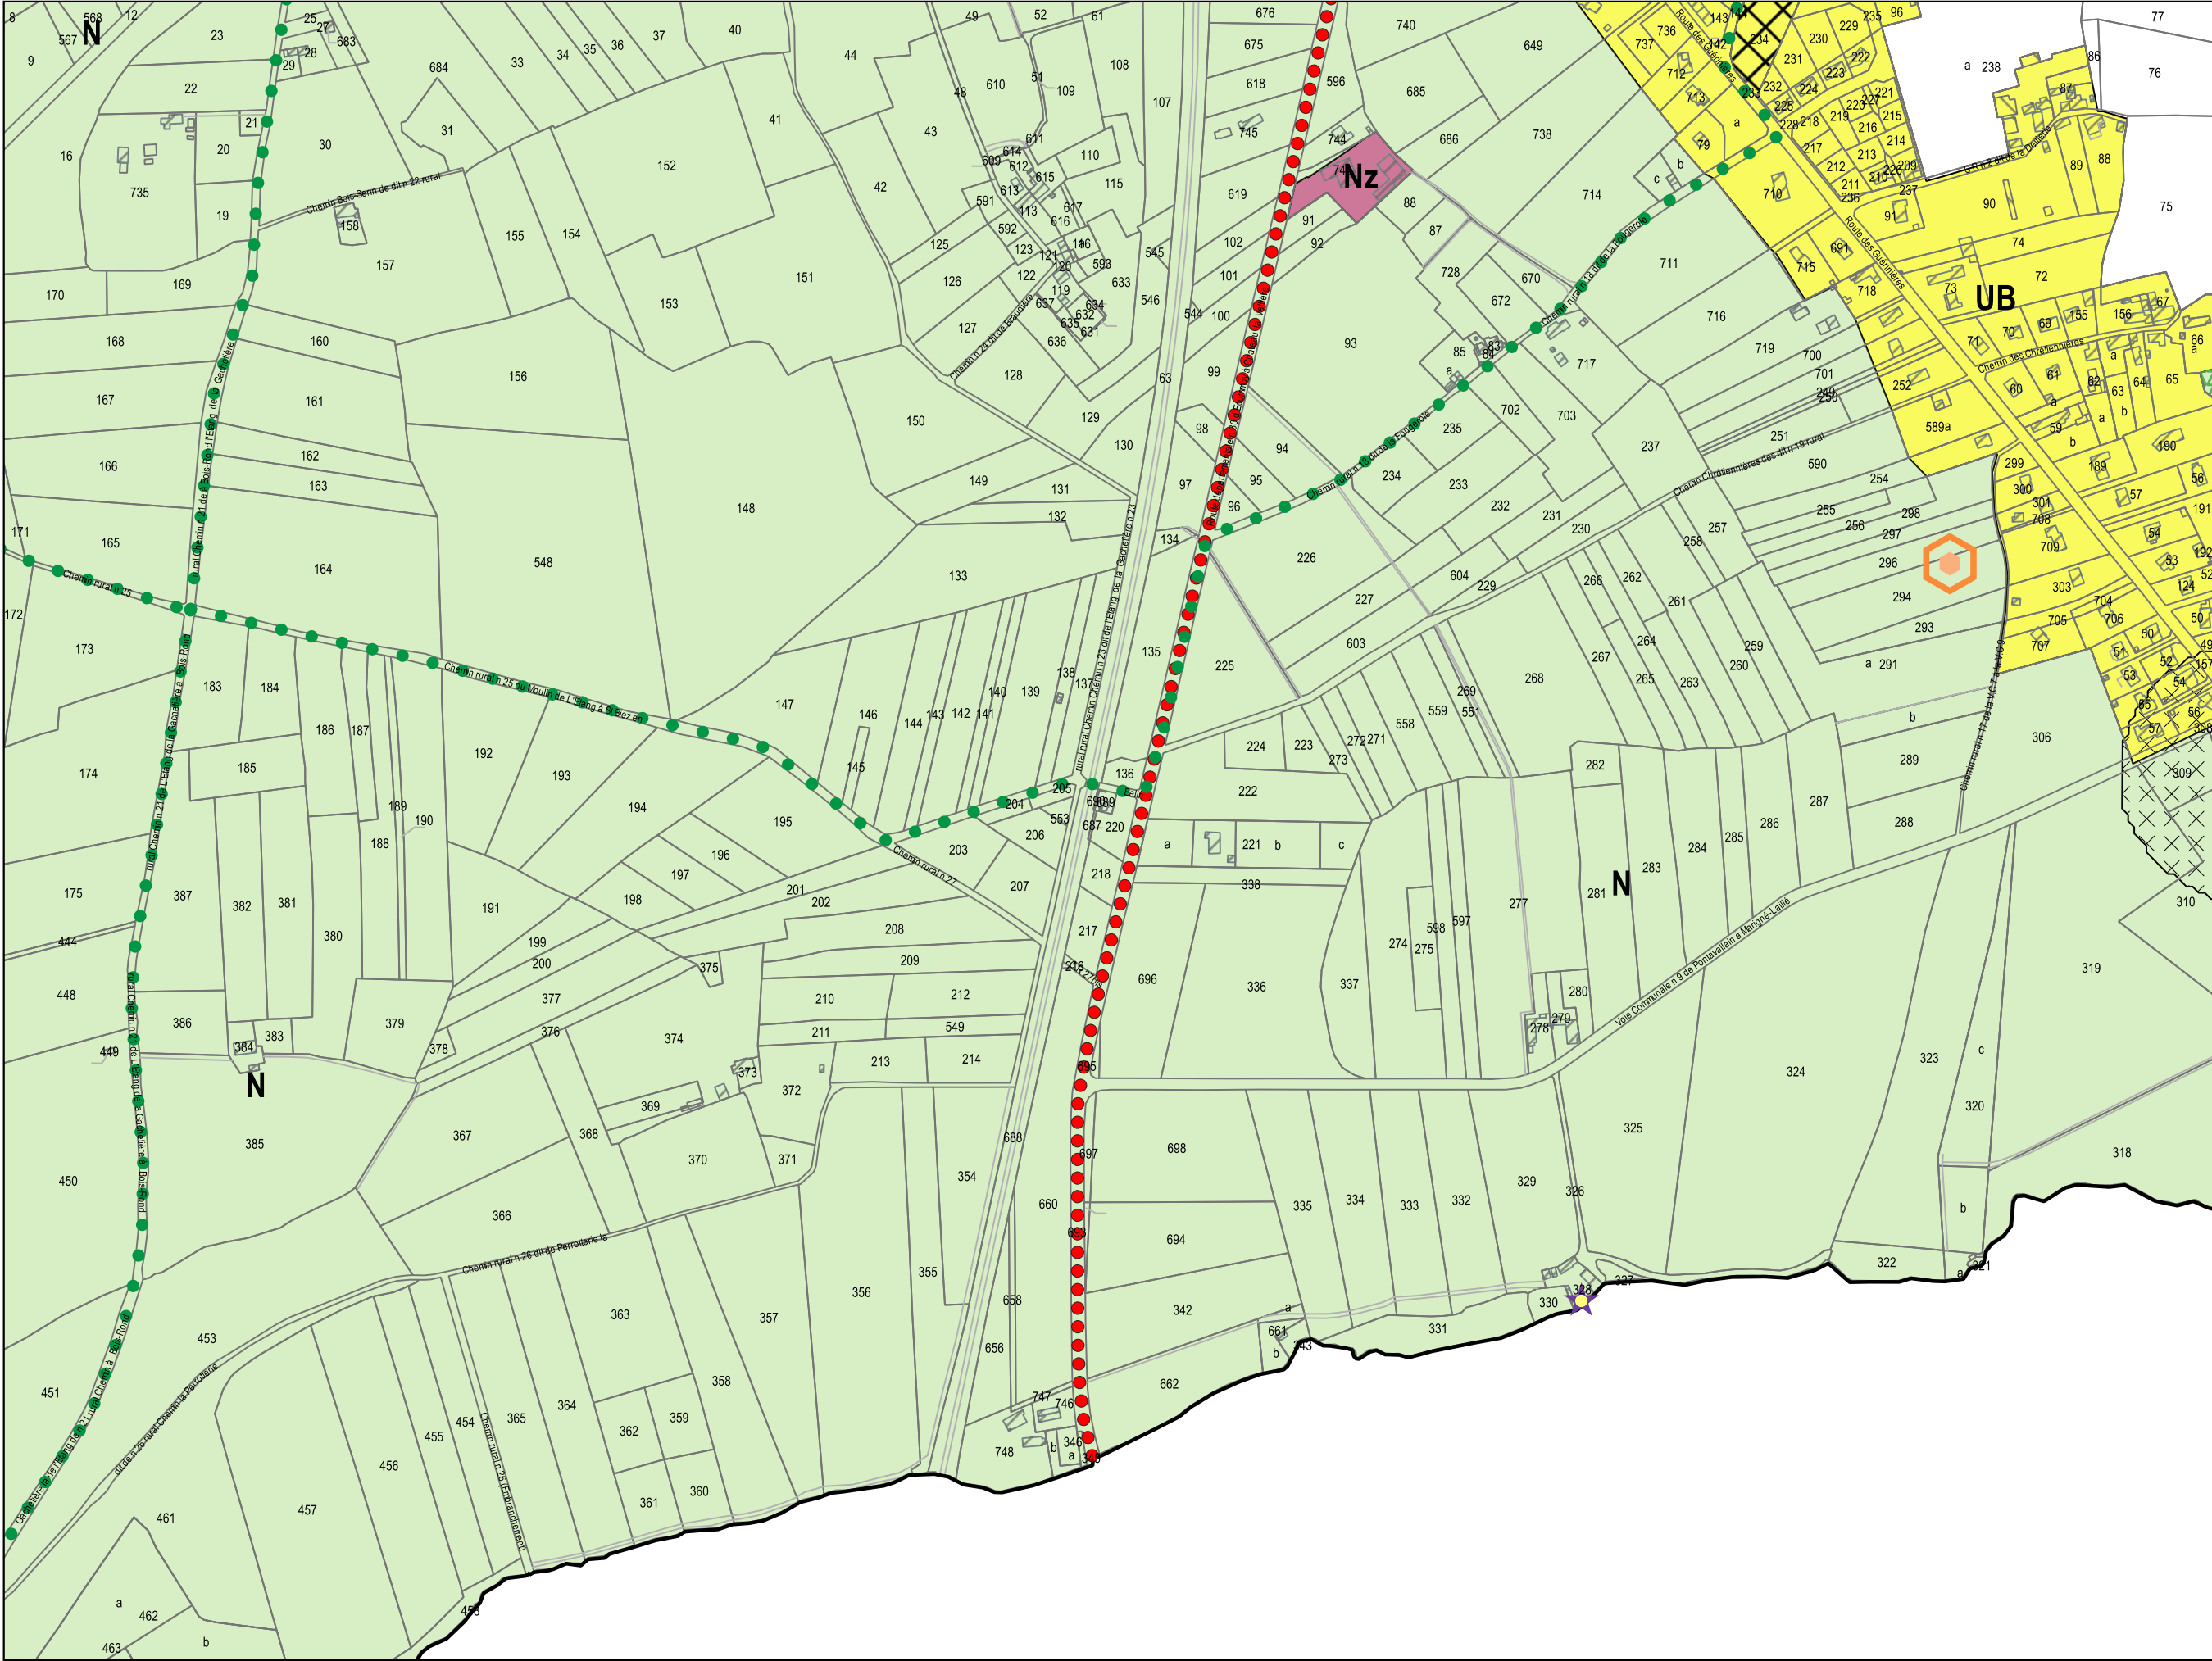


L6

DOCUMENTS GRAPHIQUES

Echelle : 1/5000

Révisions allégées n°3 et n°4 - approbation
Décembre 2025



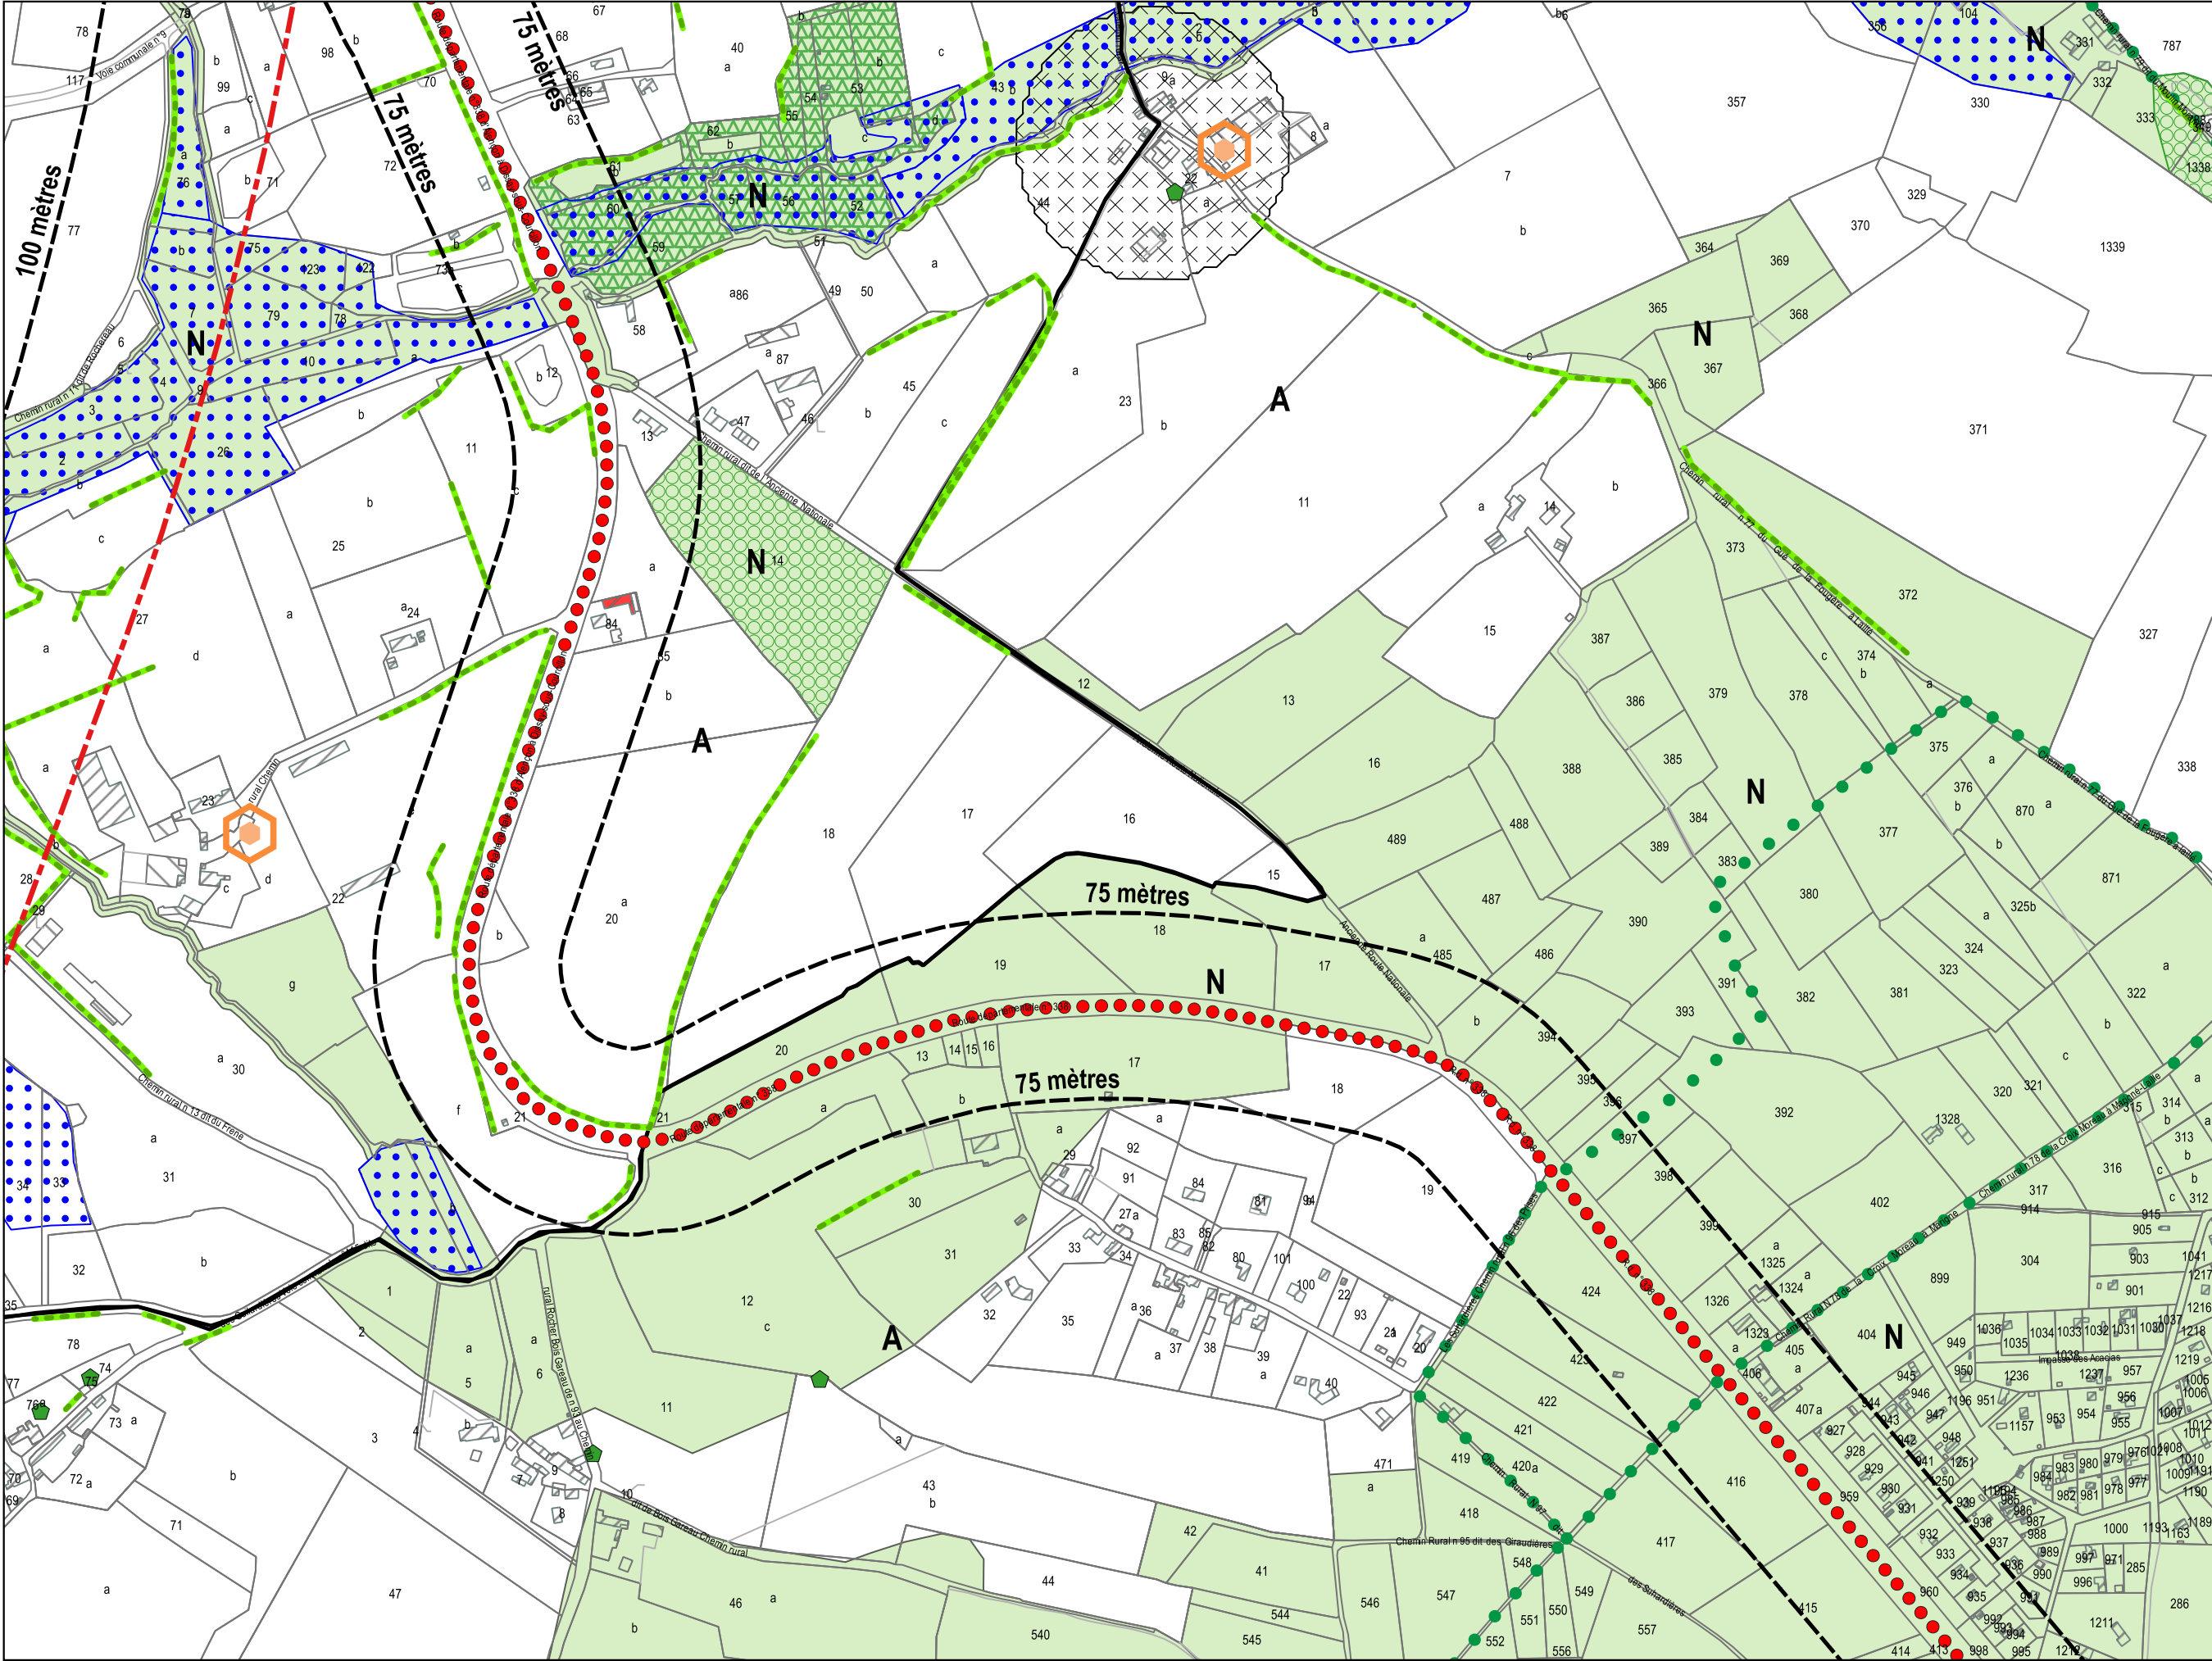

L8


DOCUMENTS GRAPHIQUES

Echelle : 1/5000

Révisions allégées n°3 et n°4 - approbation

Décembre 2025



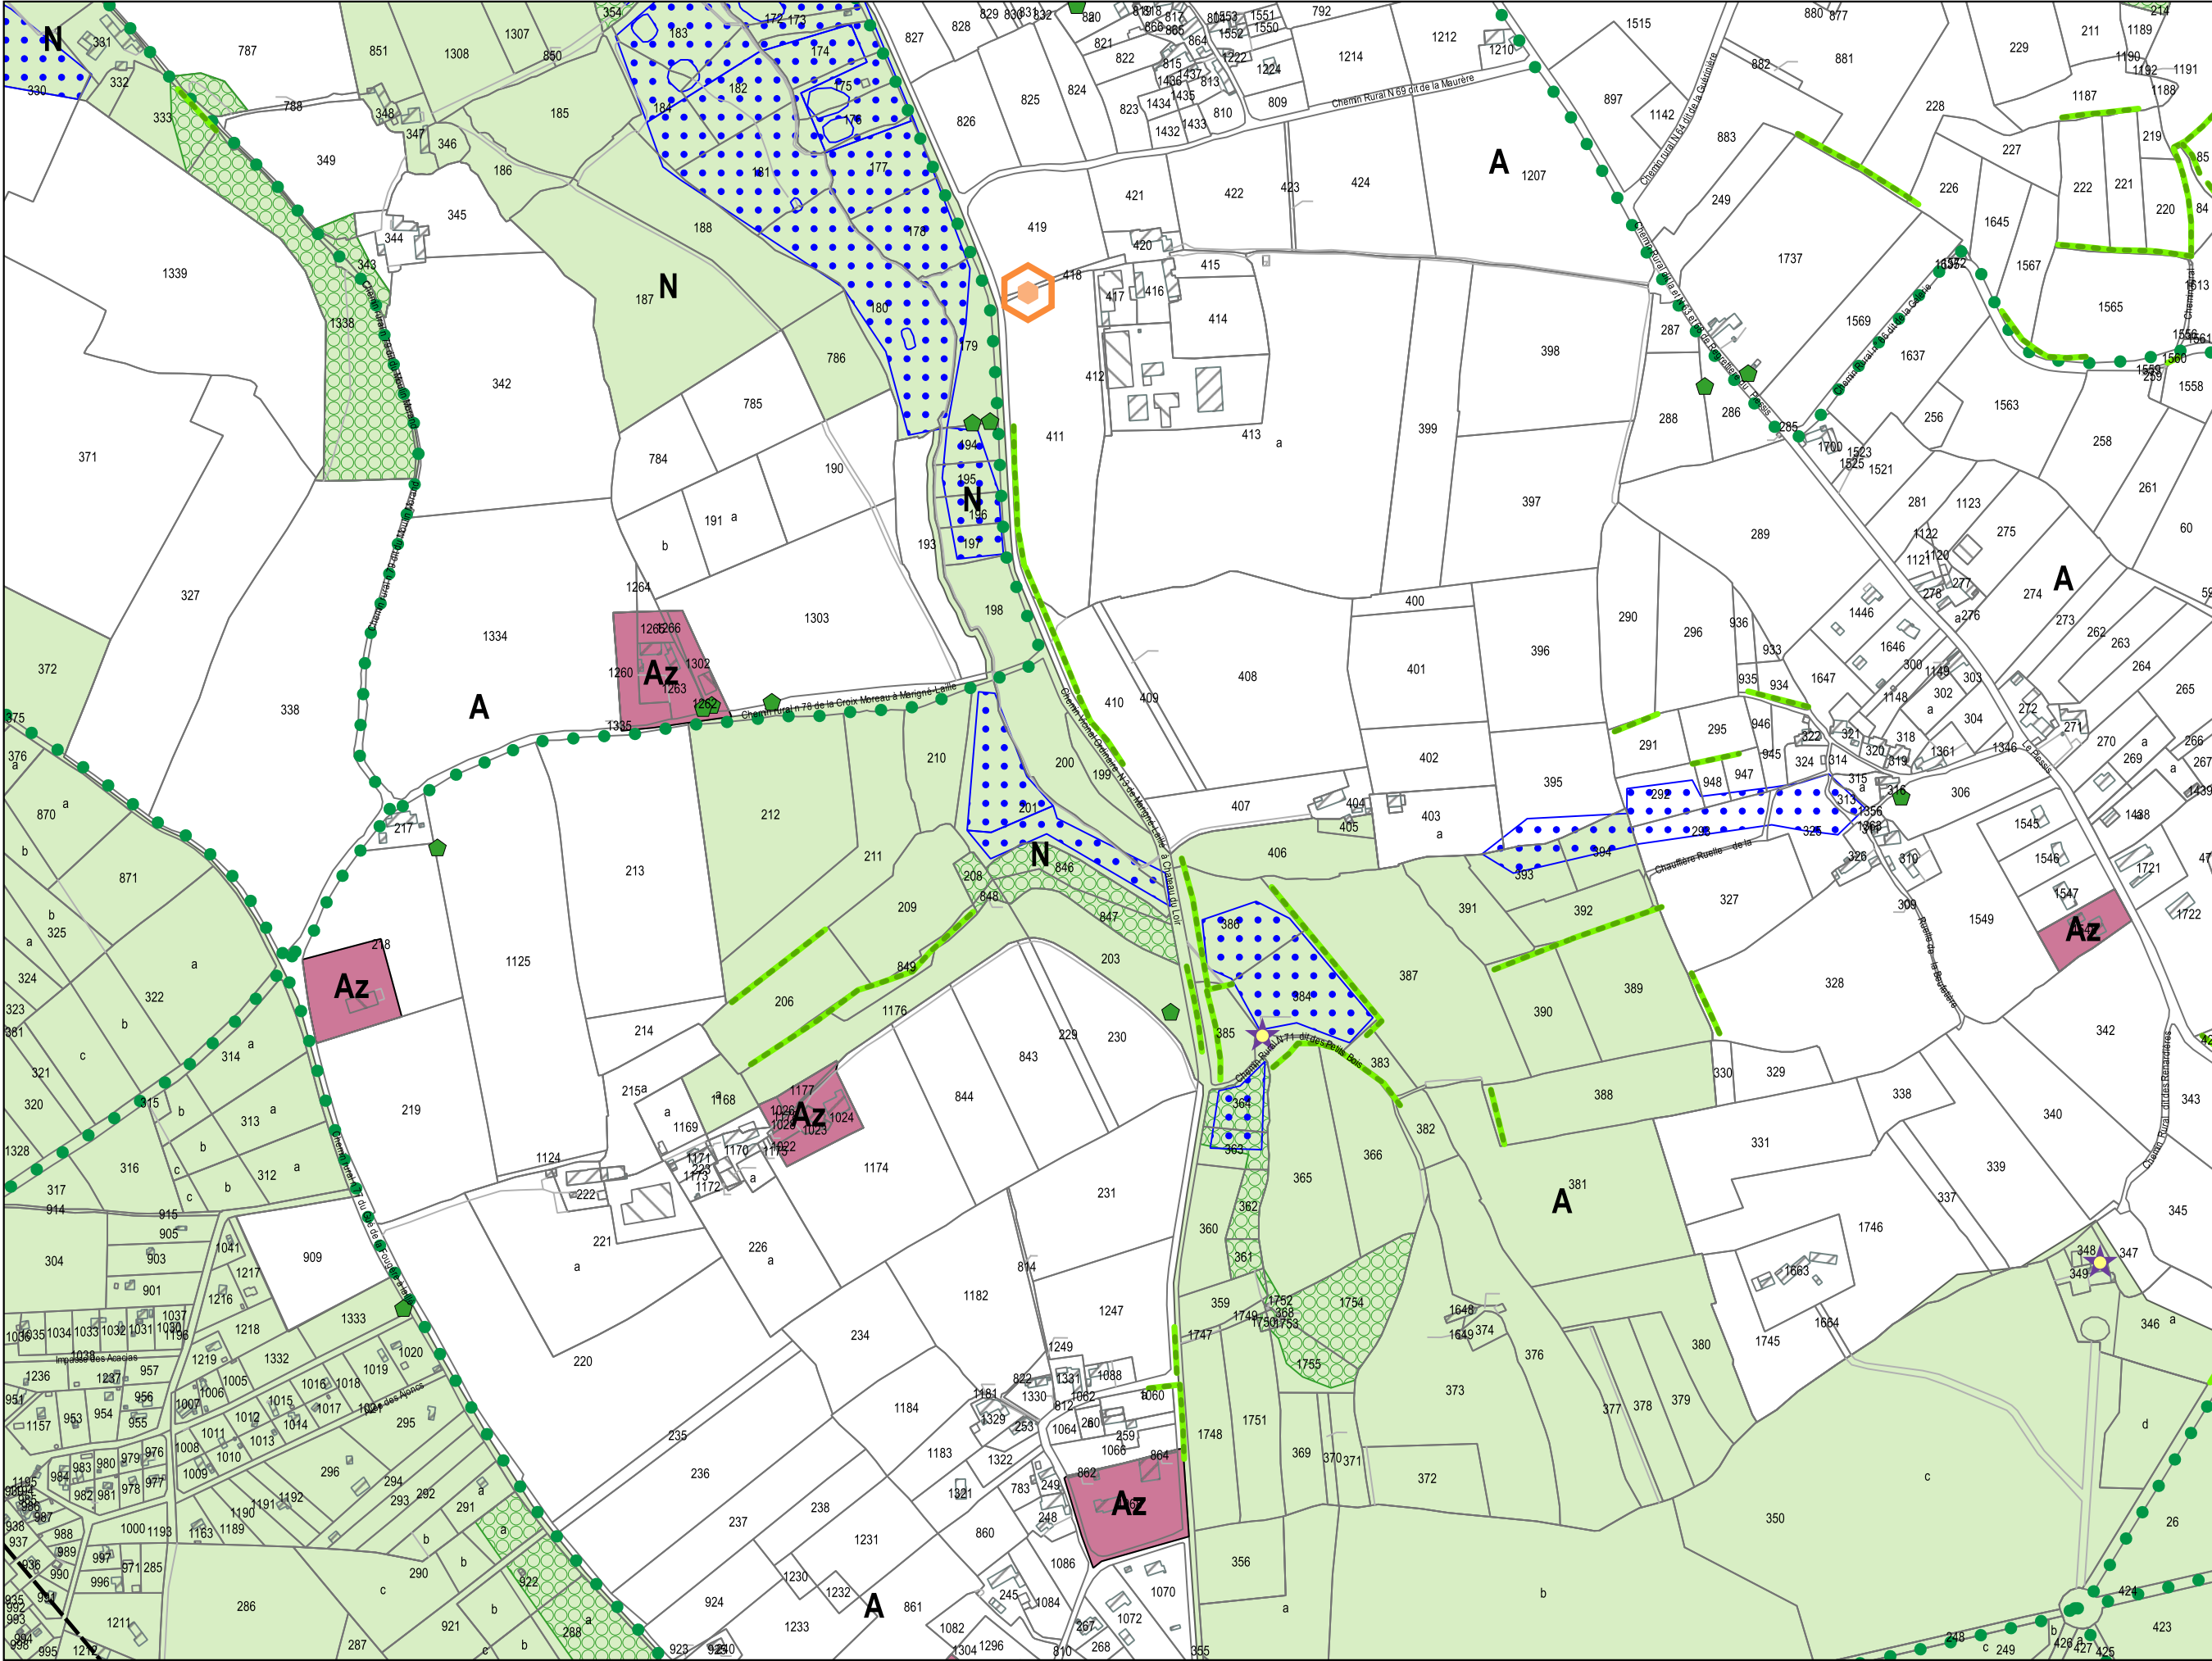


L9

DOCUMENTS GRAPHIQUES

Echelle : 1/5000

Révisions allégées n°3 et n°4 - approbation
Décembre 2025



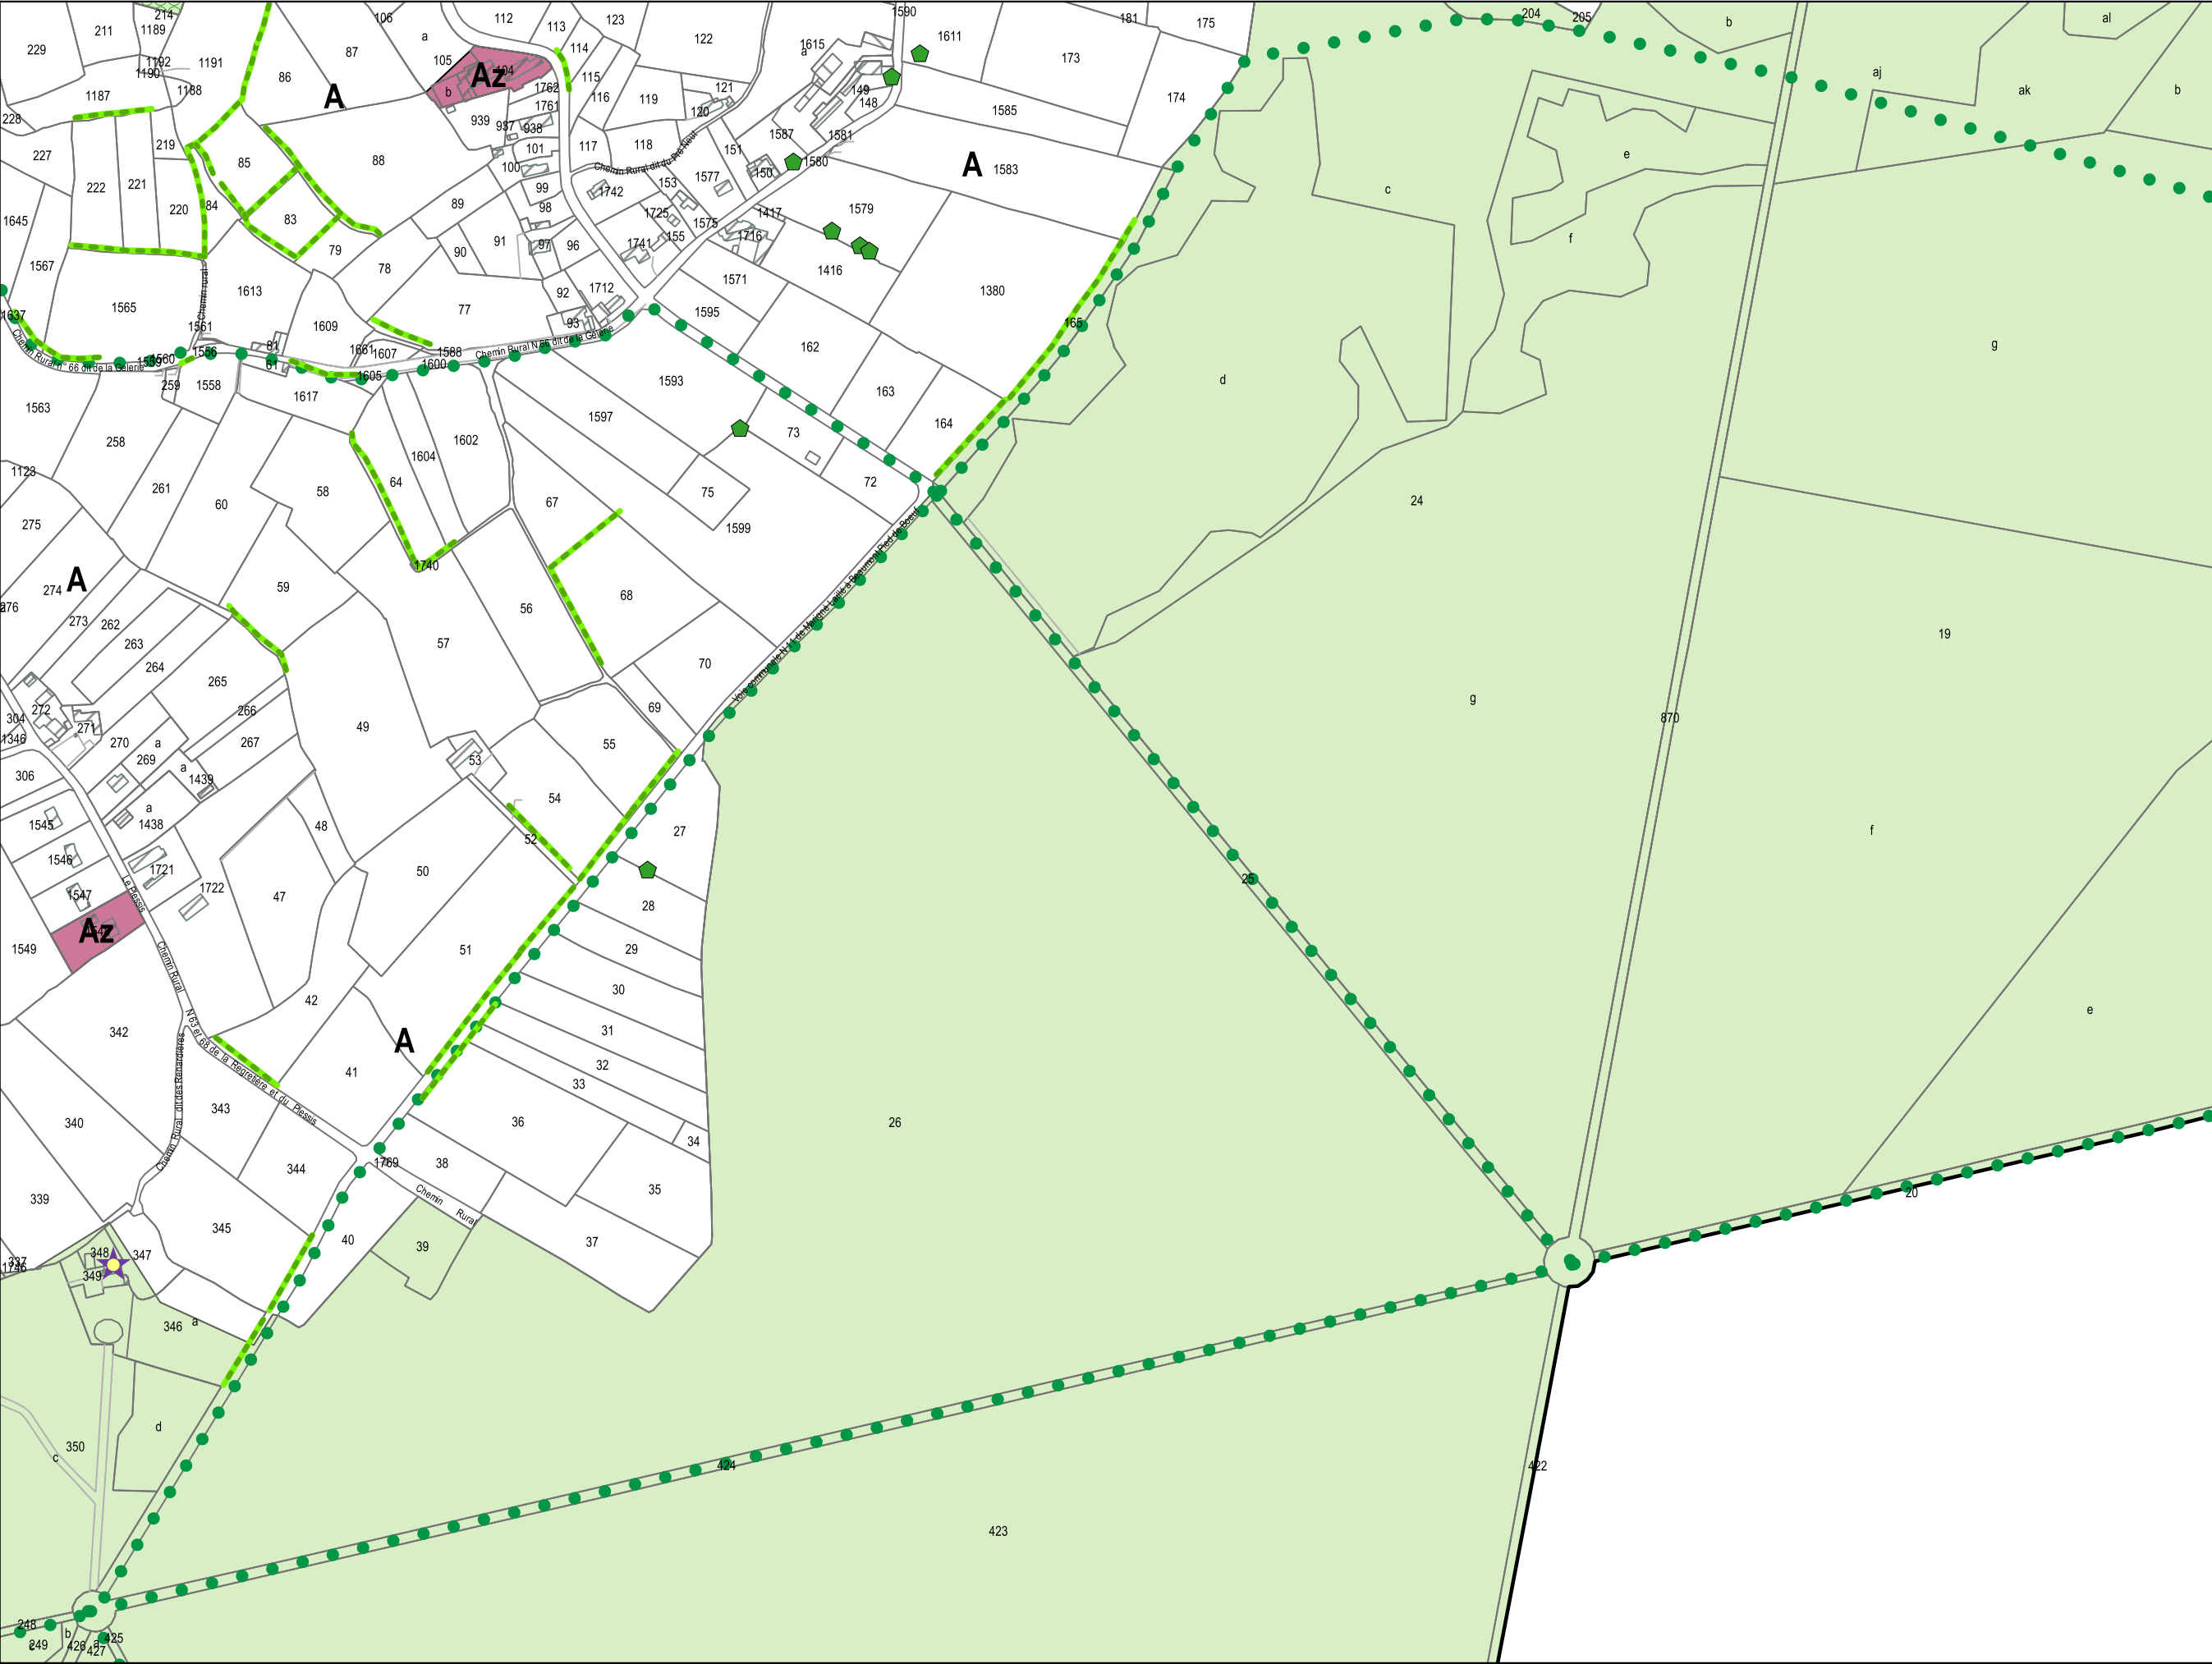

L10

DOCUMENTS GRAPHIQUES

Echelle : 1/5000

Révisions allégées n°3 et n°4 - approbation
Décembre 2025






L11

DOCUMENTS GRAPHIQUES

Echelle : 1/5000

Révisions allégées n°3 et n°4 - approbation Décembre 2025

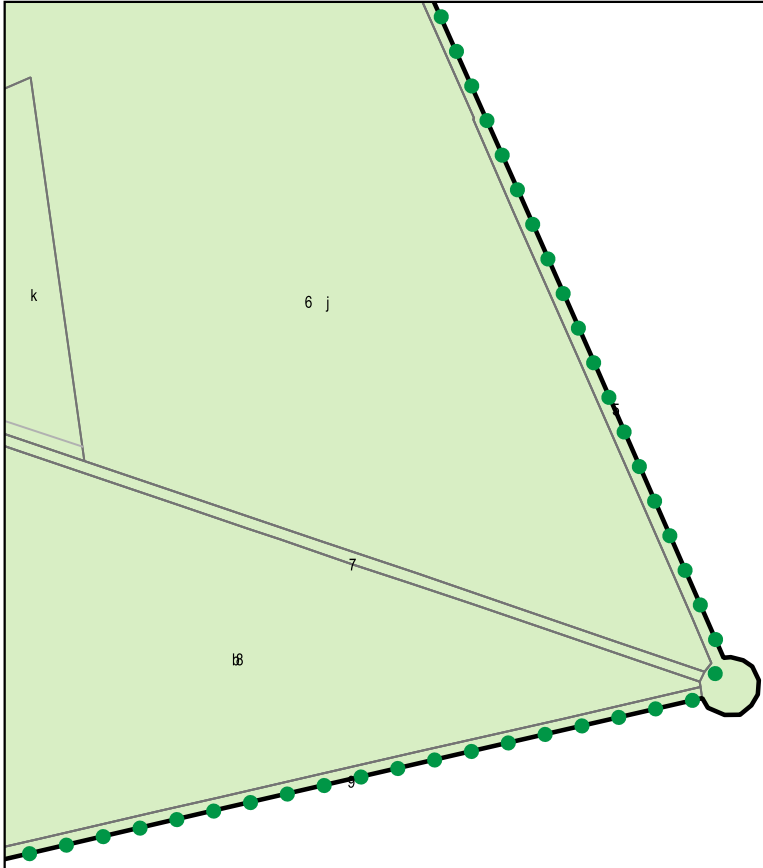

N

DOCUMENTS GRAPHIQUES

Echelle : 1/5000

Révisions allégées n°3 et n°4 - approbation

Décembre 2025

L12



Echelle : 1/5000

**Révisions allégées n°3 et n°4 - approbation
Décembre 2025**



M6

DOCUMENTS GRAPHIQUES

Echelle : 1/5000

Révisions allégées n°3 et n°4 - approbation

Décembre 2025





M8


DOCUMENTS GRAPHIQUES

Echelle : 1/5000

Révisions allégées n°3 et n°4 - approbation

Décembre 2025



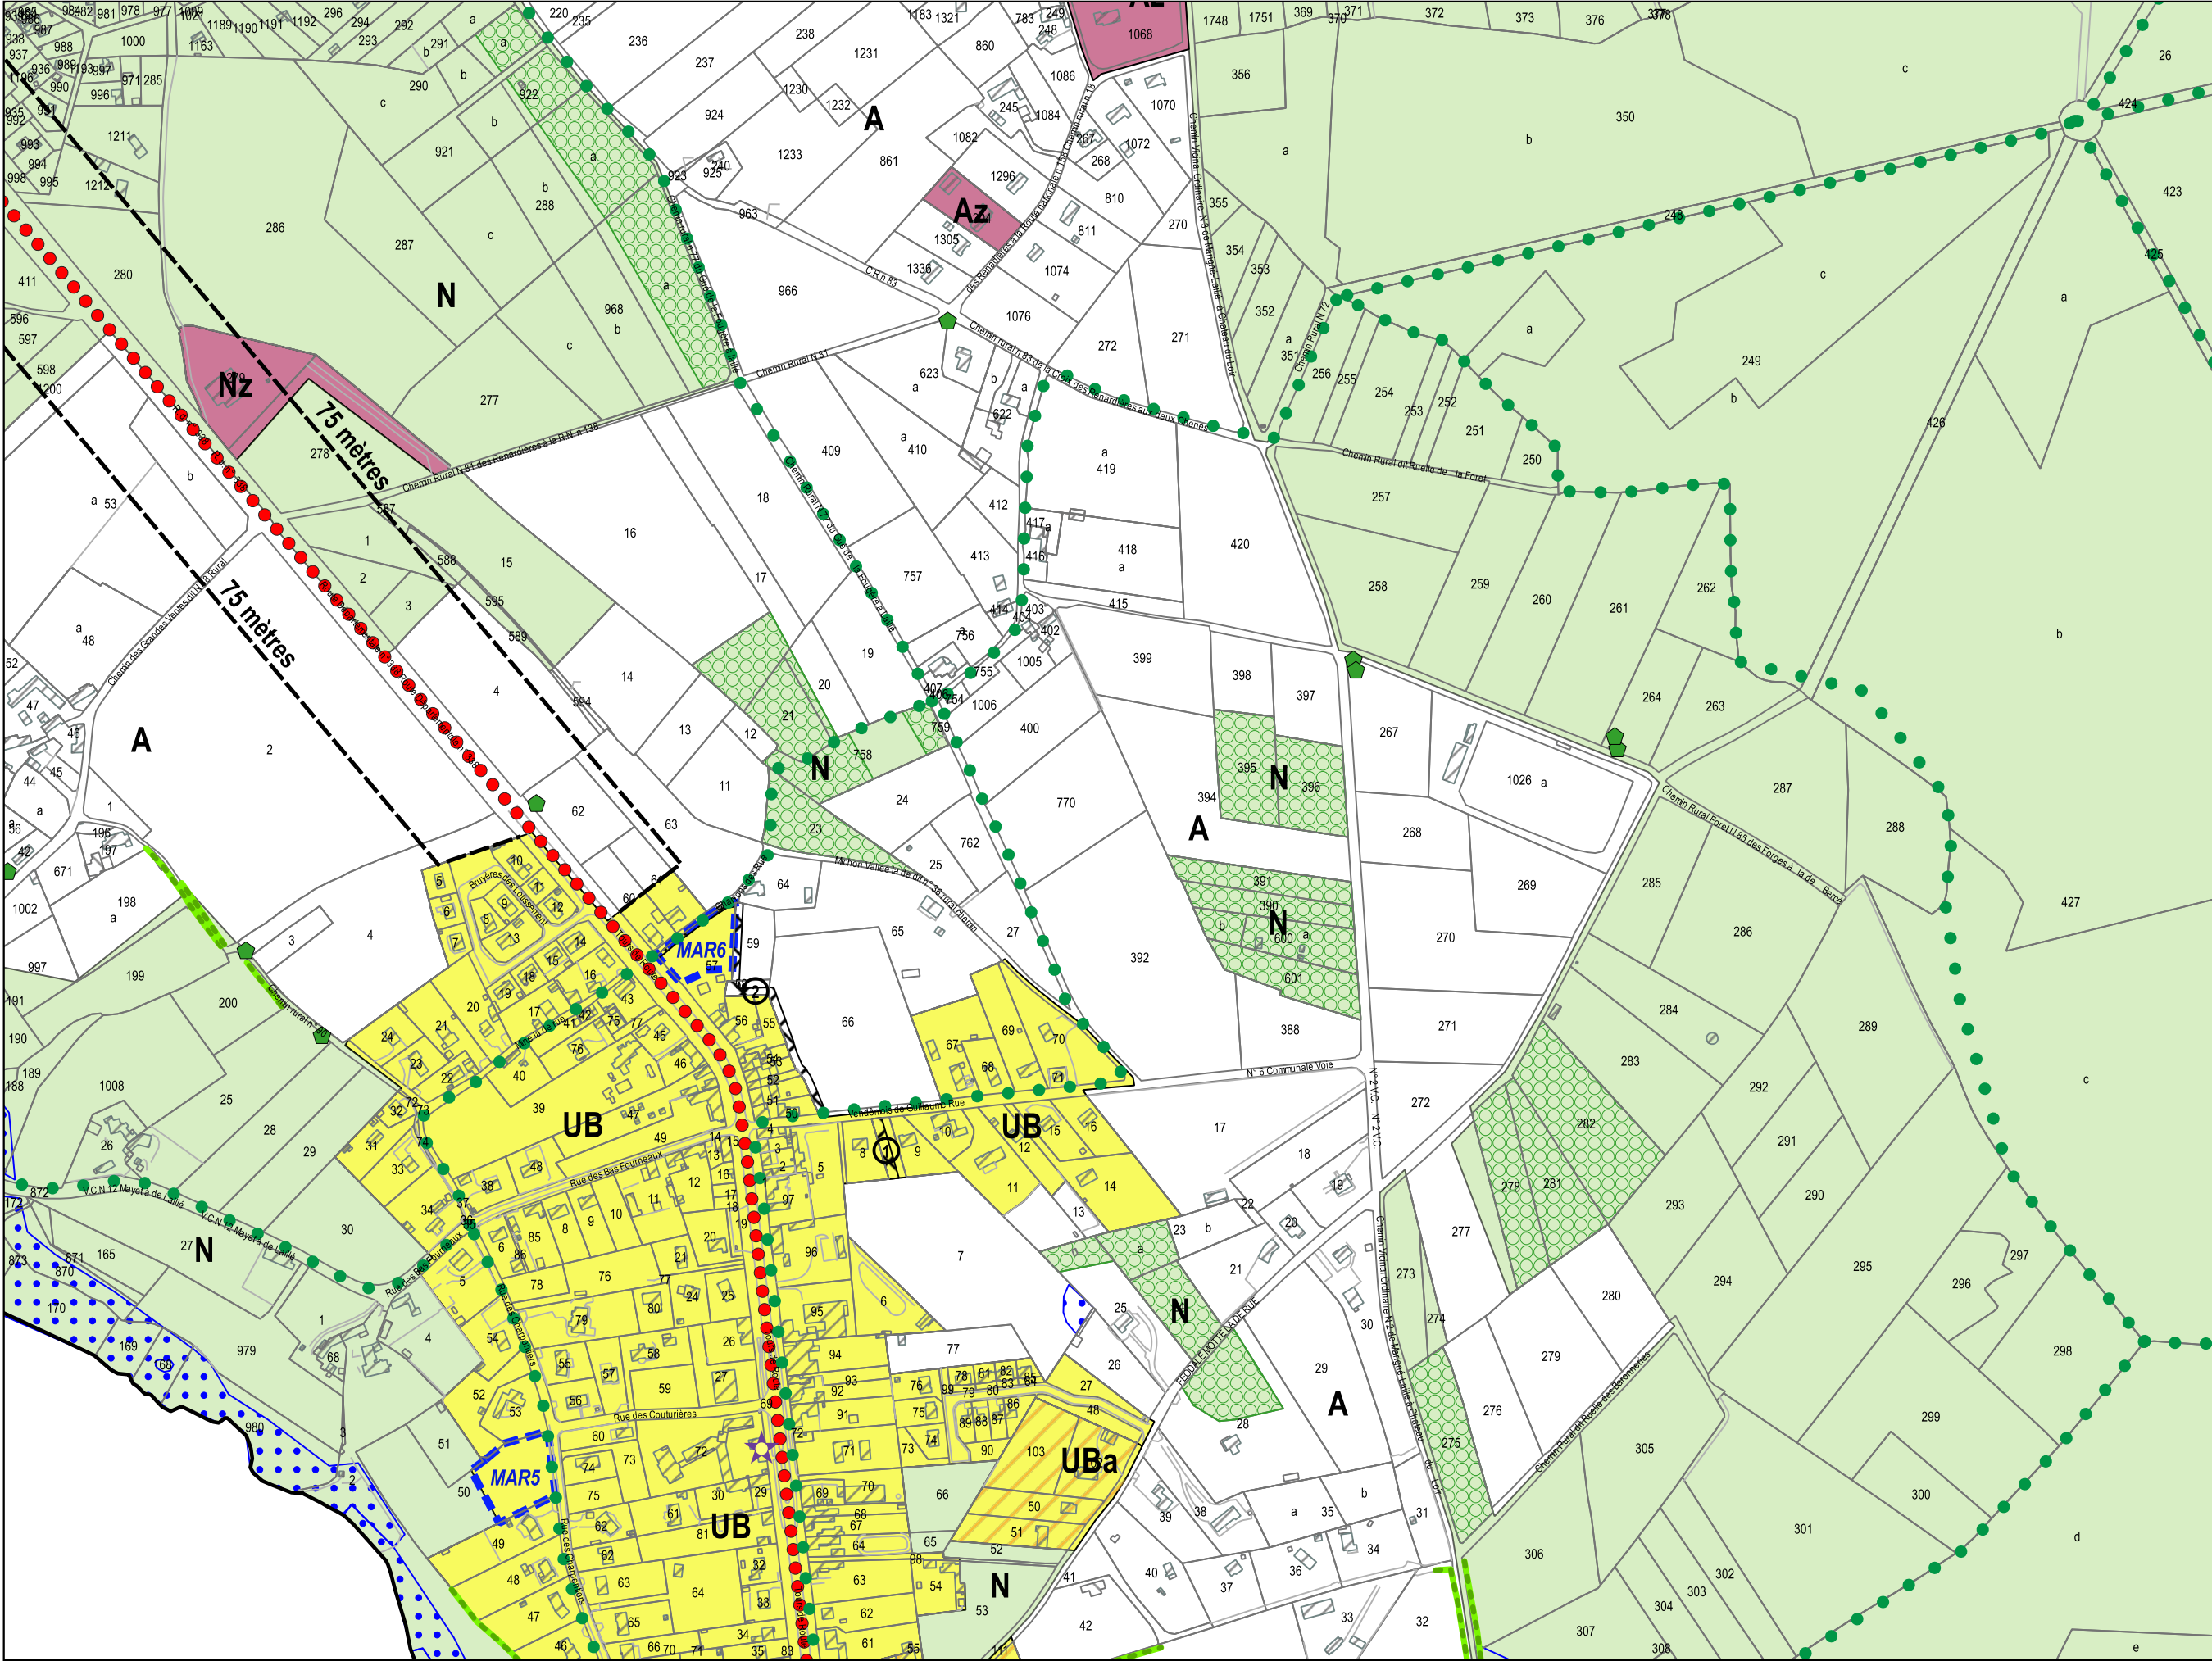

M9


DOCUMENTS GRAPHIQUES

Echelle : 1/5000

Révisions allégées n°3 et n°4 - approbation

Décembre 2025



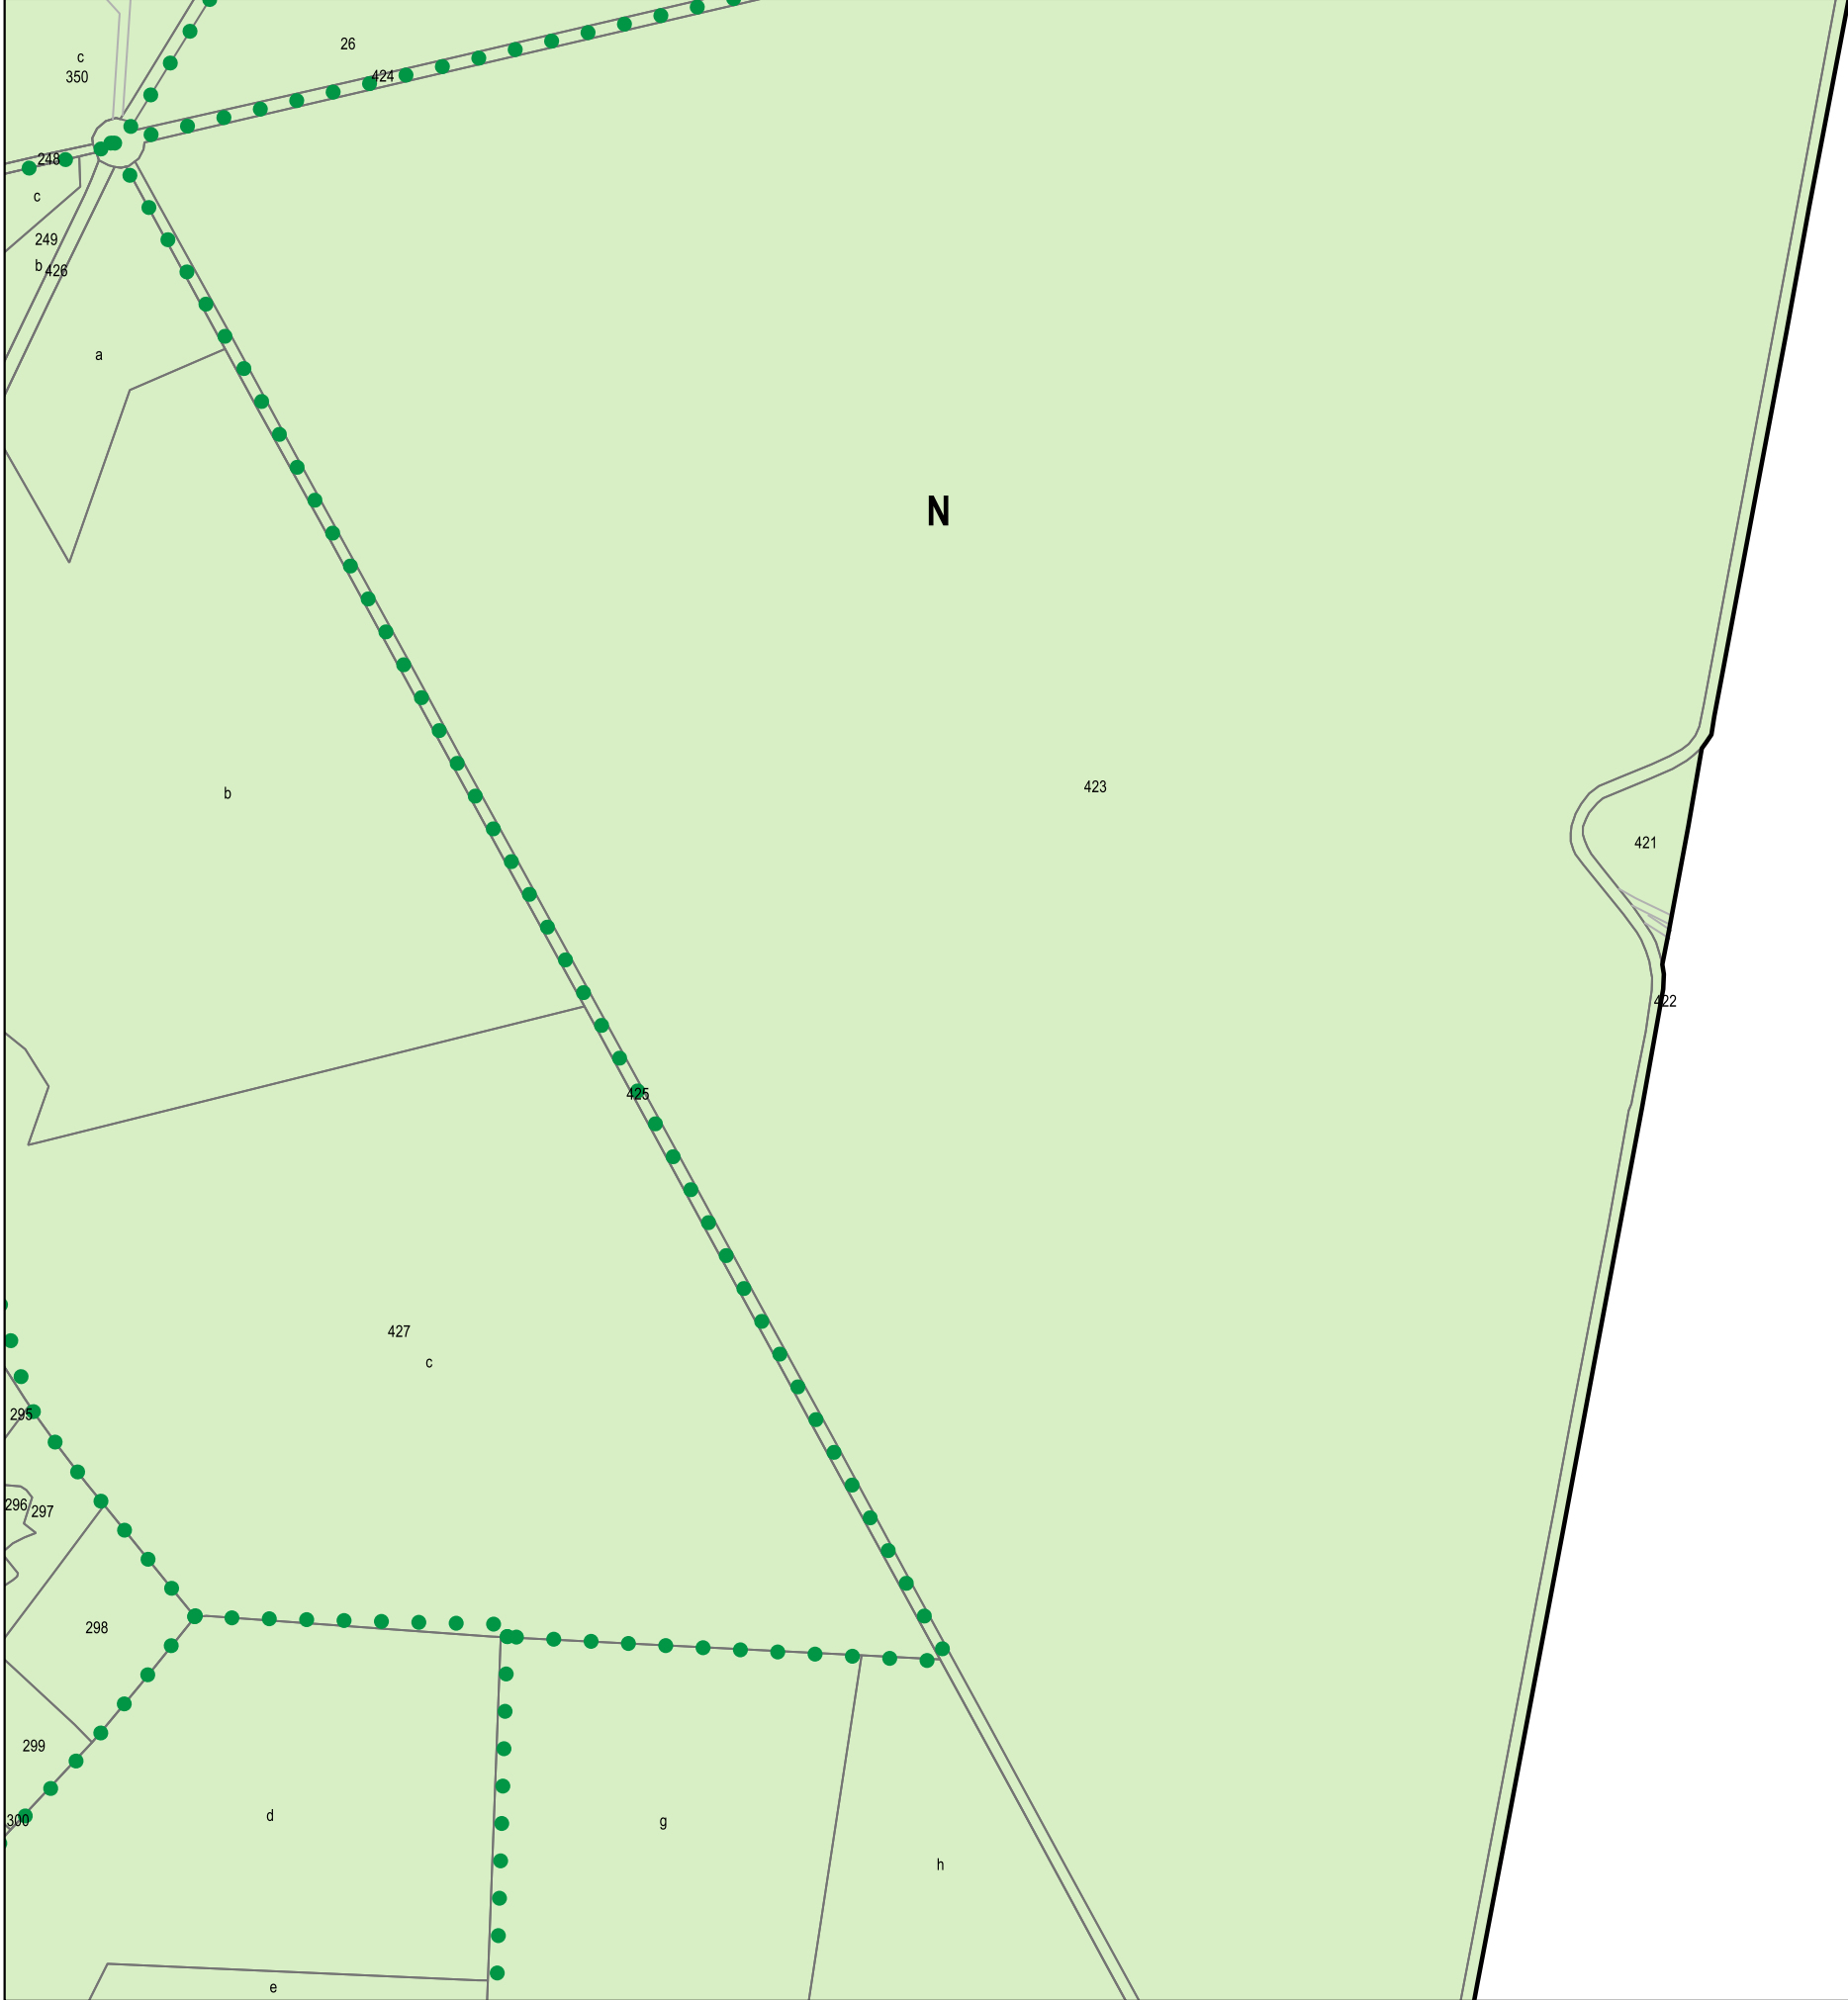

M10


DOCUMENTS GRAPHIQUES

Echelle : 1/5000

Révisions allégées n°3 et n°4 - approbation

Décembre 2025



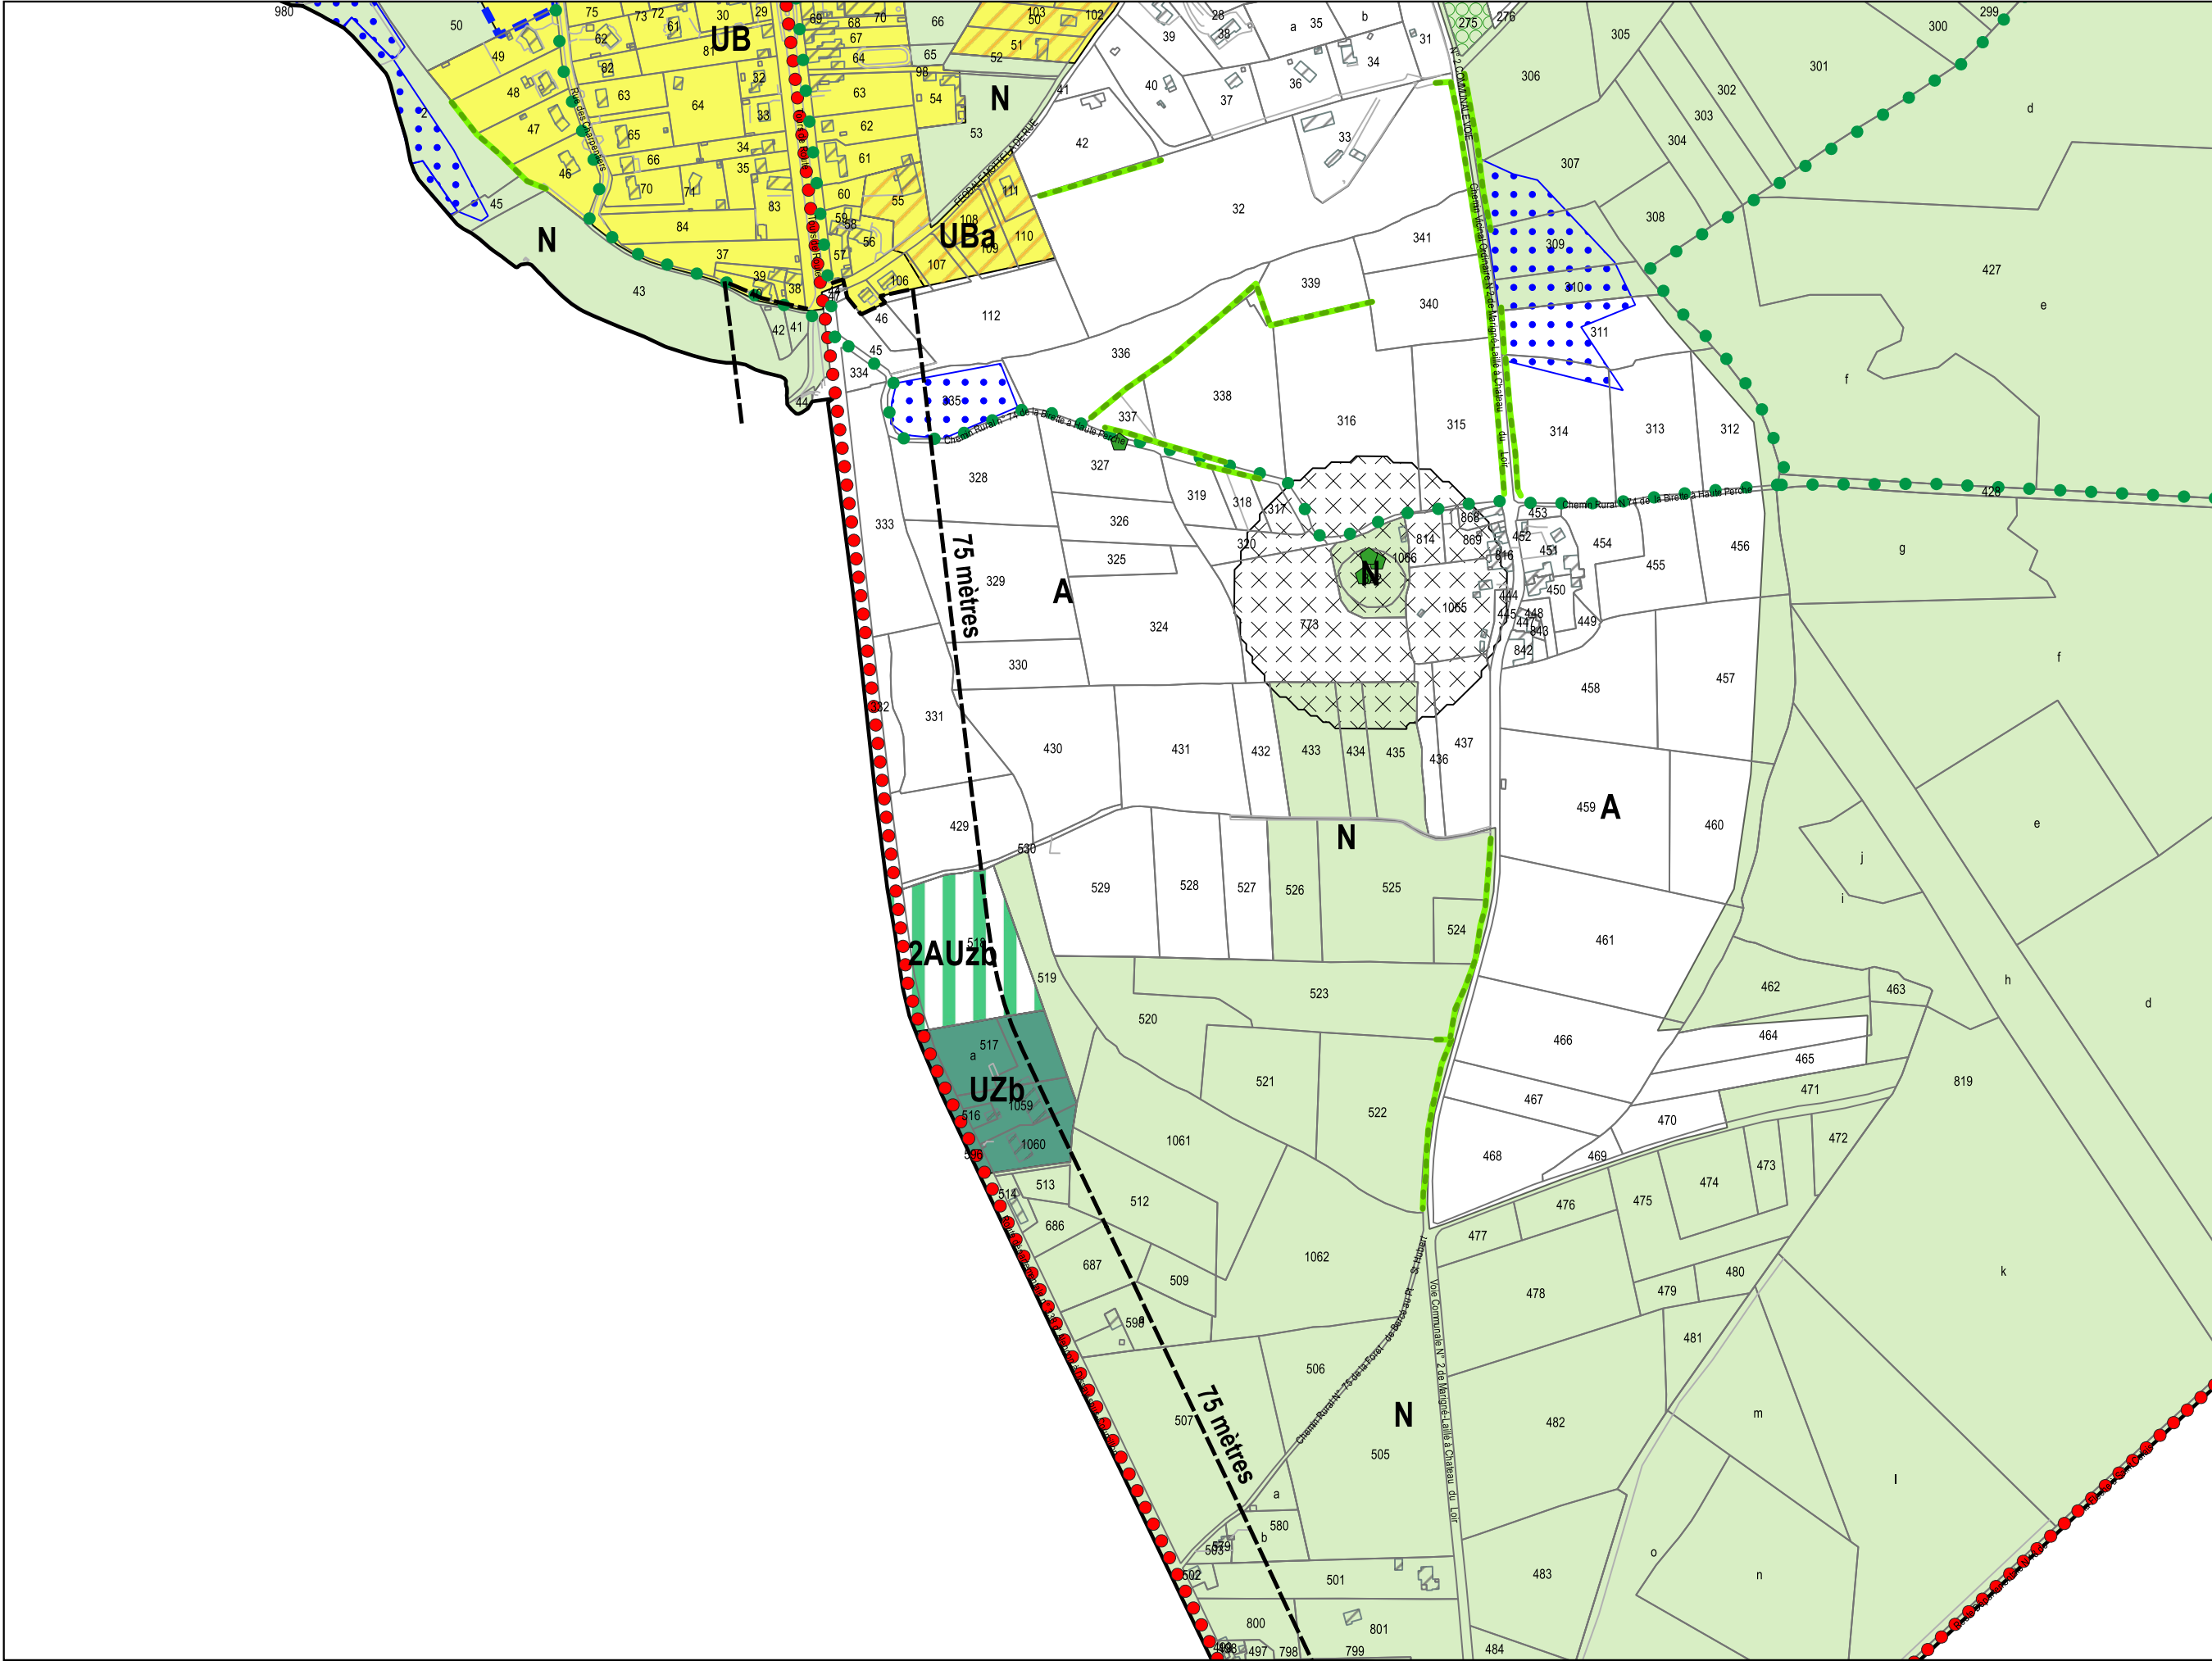


N9

DOCUMENTS GRAPHIQUES

Echelle : 1/5000

Révisions allégées n°3 et n°4 - approbation
Décembre 2025



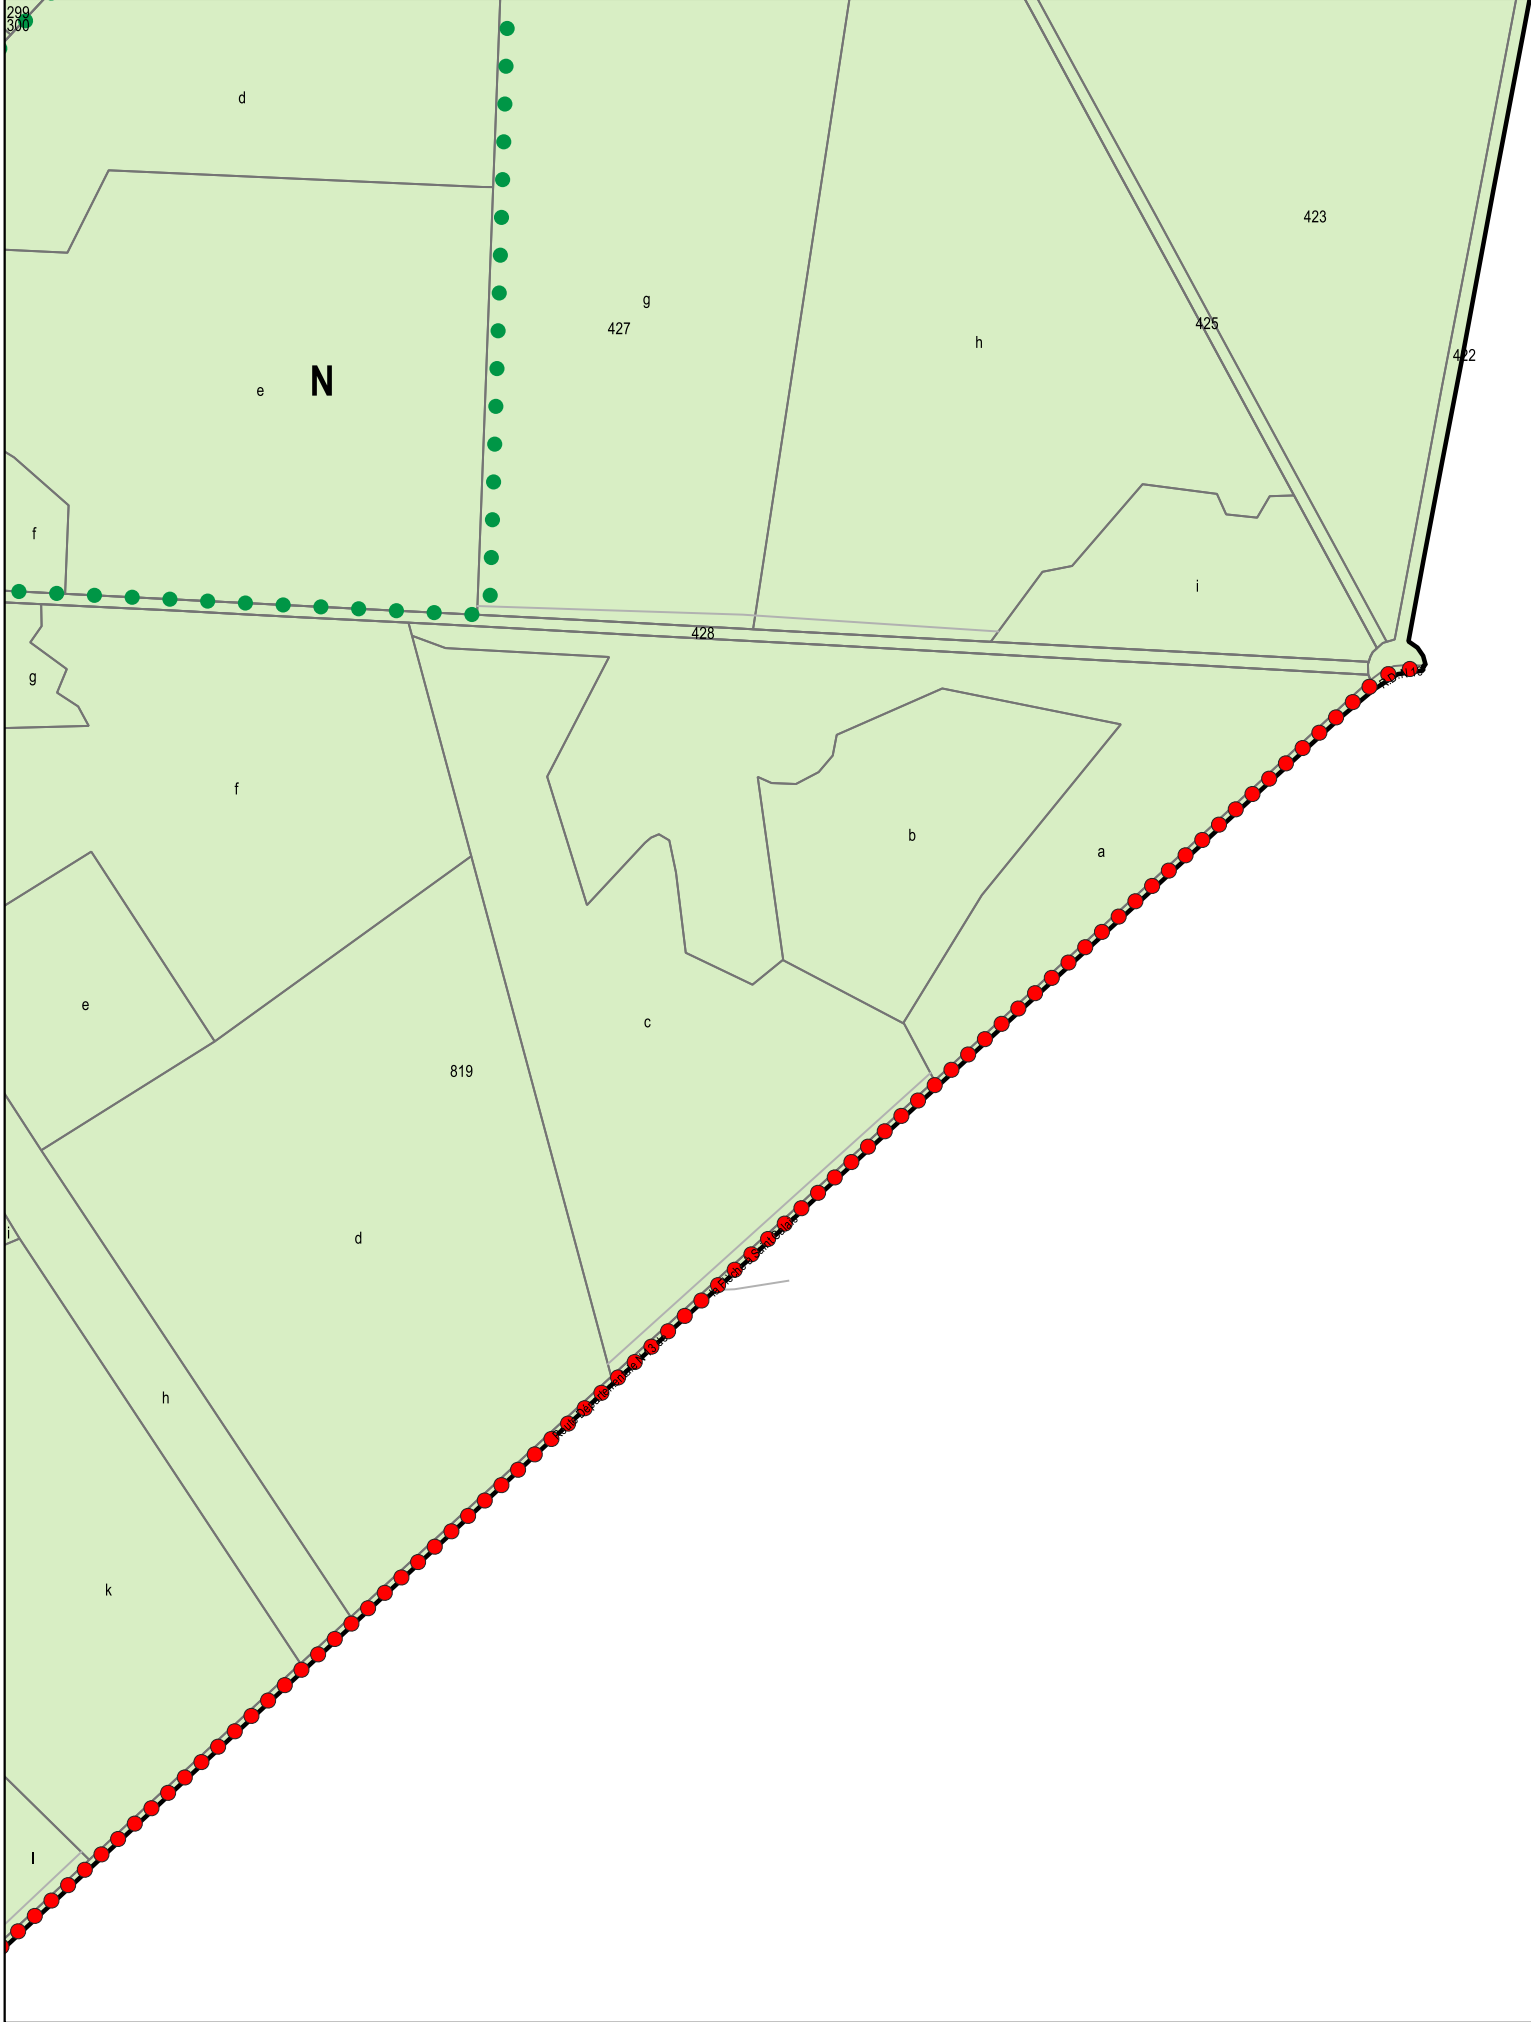

DOCUMENTS GRAPHIQUES

Echelle : 1/5000

Révisions allégées n°3 et n°4 - approbation
Décembre 2025

N10



DOCUMENTS GRAPHIQUES

Révisions allégées n°3 et n°4 - approbation
Décembre 2025

09

Echelle : 1/5000

