


Commune d' ECQUES



Révision du Plan Local d' Urbanisme



Plan des Servitudes d'utilité publique
Informations et Obligations diverses

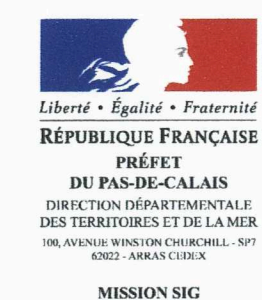

MISSION SIG


Prescrit le 10 juillet 2010

Echelle : 1 / 7500

Date : Août 2011

Dessin : C. POULLAIN

Ref : sig_urbale.r.s.IE

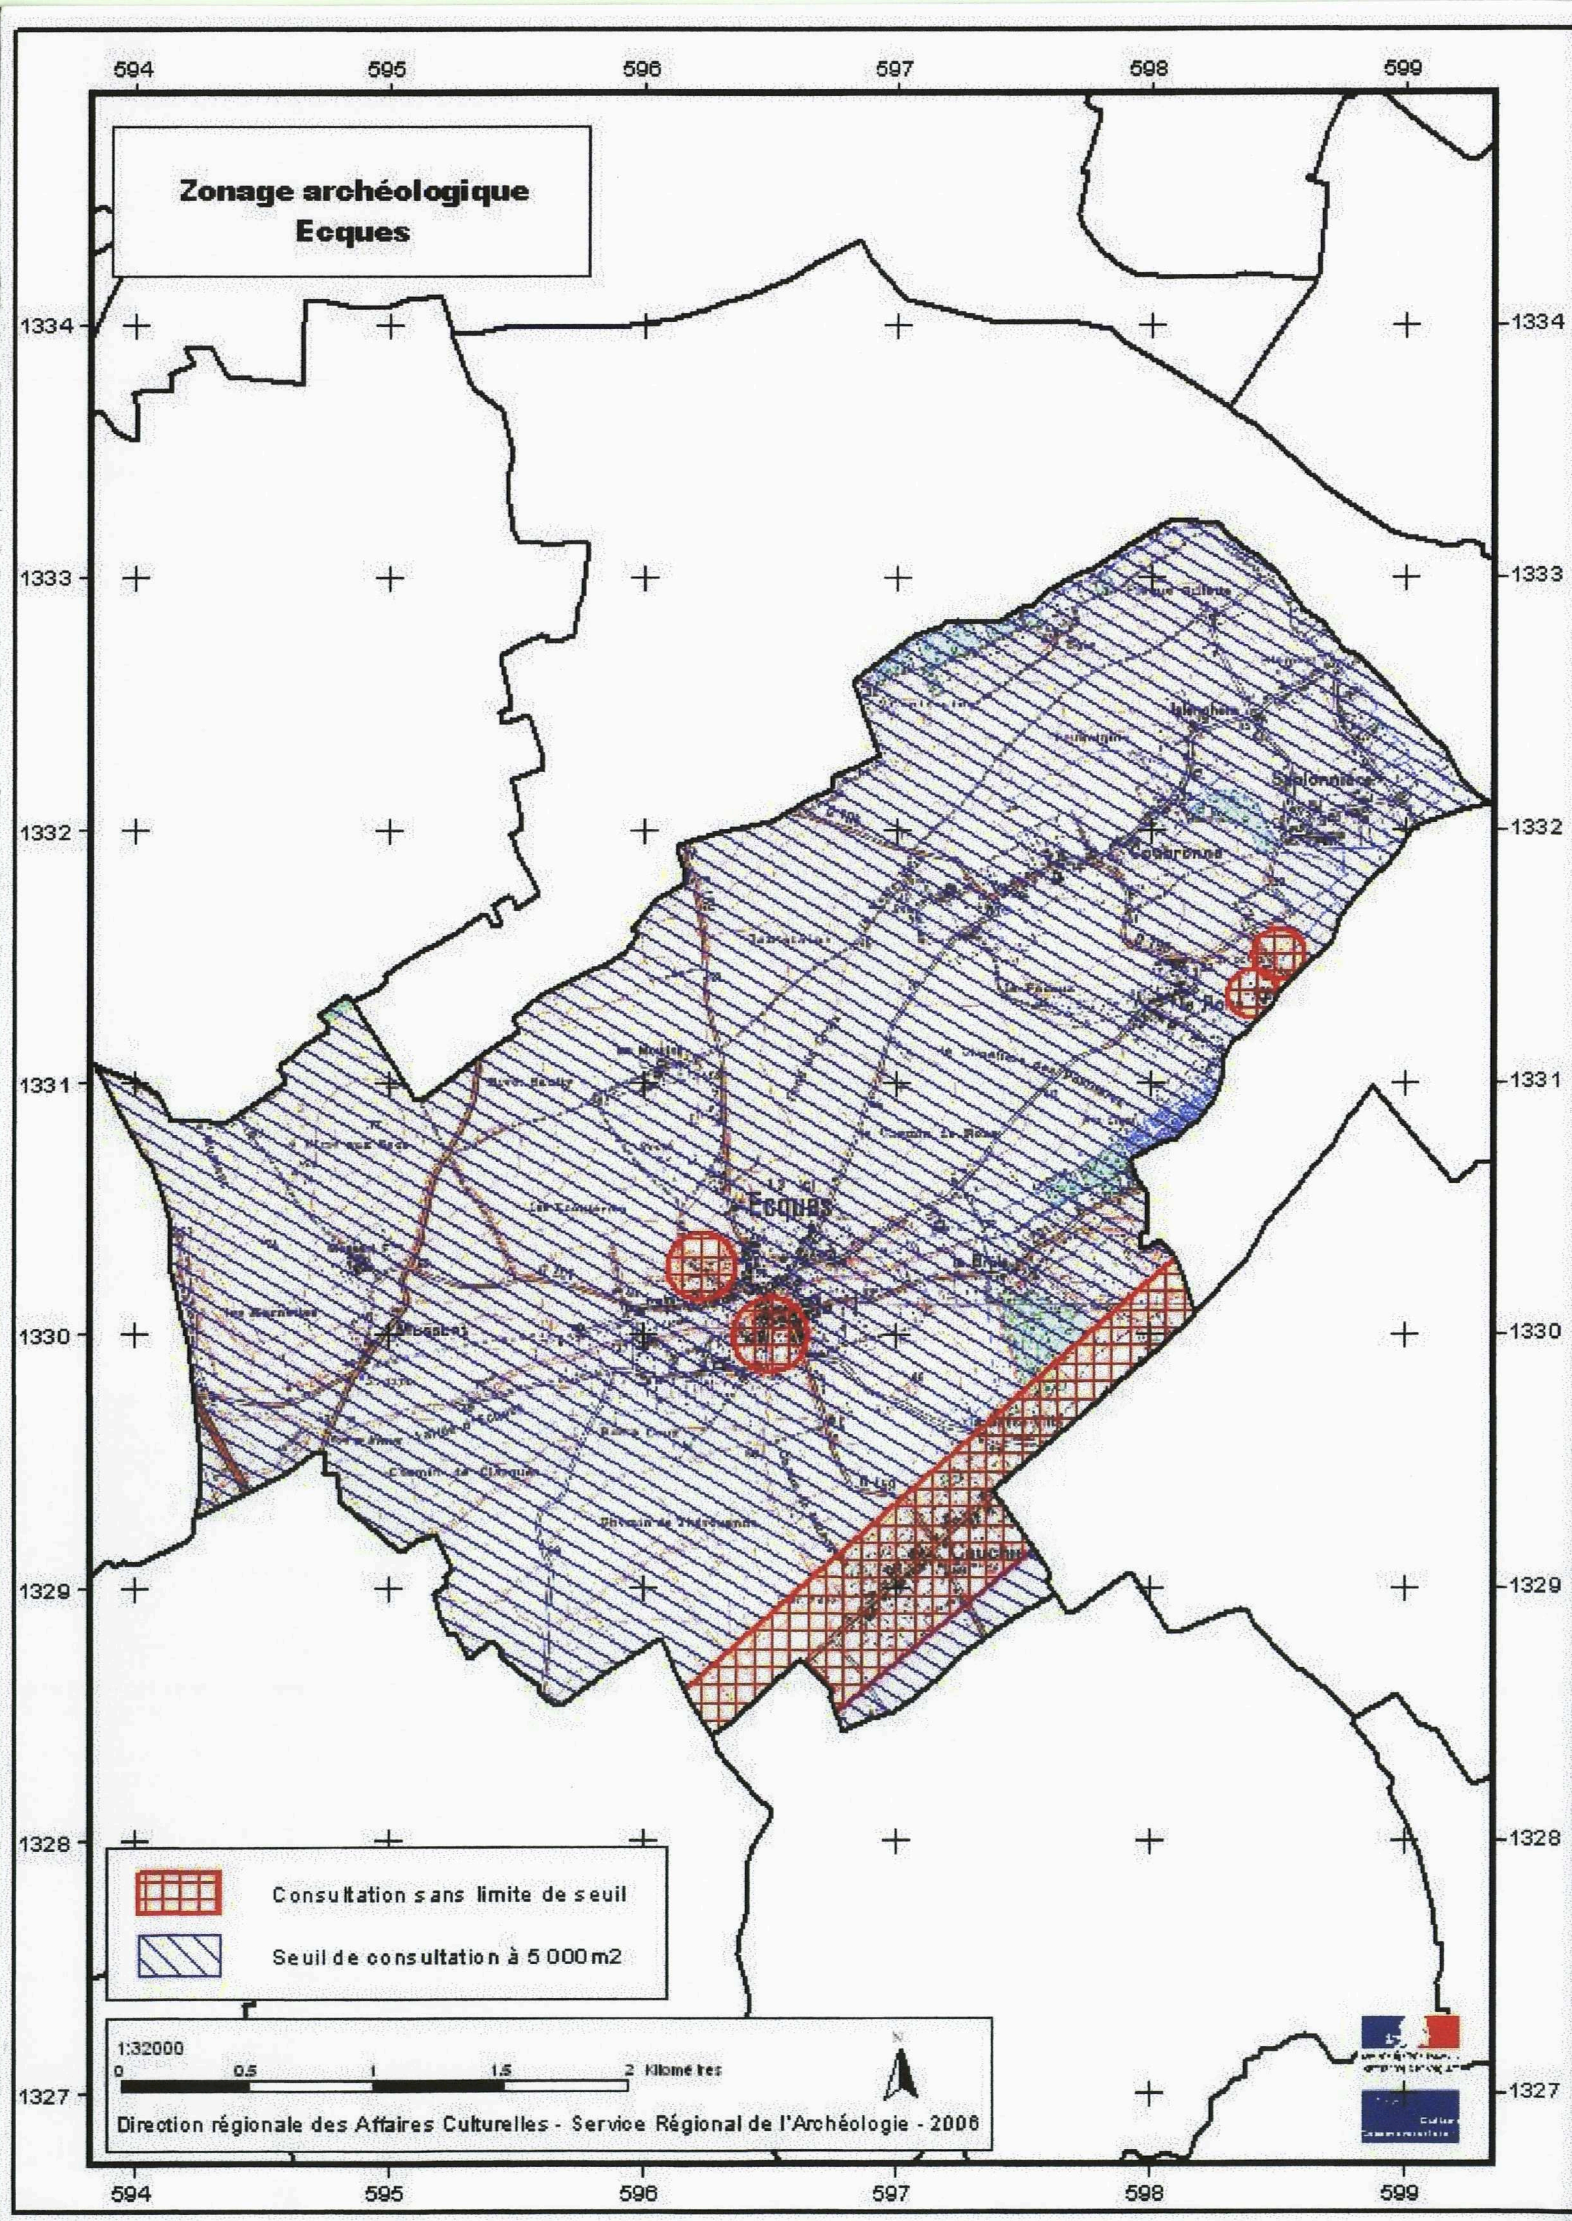

1) Servitudes d'utilité publique

- AC1 Monument historique inscrit
- AS1 Protection des captages d'eau potable
- PT1 Protection des centres de réception radioélectrique contre les perturbations électro-magnétiques
- PT2 Servitude radioélectrique de protection contre les obstacles

2) Informations et Obligations diverses

- AD Autorisation de Dérivement
- ATB Axe Terrestre Bruyant
- CYCLO Itinéraire Cyclotouristique
- EP Edifice à valeur Patrimoniale
- GR Itinéraire de Grande Randonnée et de Promenade
- SEPULT Sépulture militaire
- ZA Zonage archéologique (source DRAC)
- SCIp Site d'intérêt communautaire
- ZNIEFF1 Zone Naturelle d'Intérêt Ecologique, Faunistique et Floristique de type 1 (source DREAL)
- ZNIEFF2 Zone Naturelle d'Intérêt Ecologique, Faunistique et Floristique de type 2 (source DREAL)

