



Réseaux d'eau potable

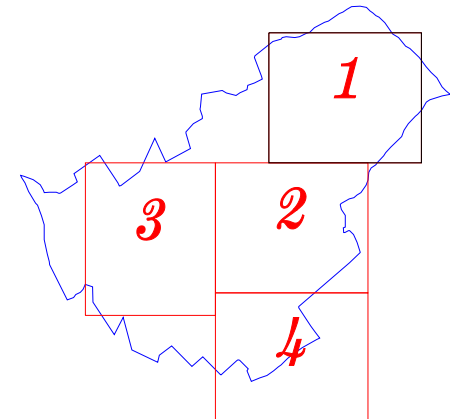

MODIFIE en date du : 12/10/2010	EDITION en date du : 11/01/2011
Echelle : 1 / 2000	Planche : 1

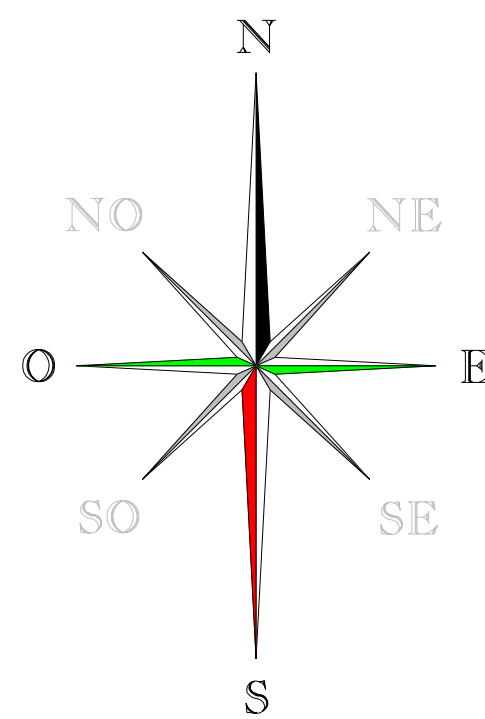

LEGENDE


	PI de 100		PI de 80		PI de 150		Débitmètre
	BI de 80		BI de 100		Cône		Plaque Pleine
	Compteur		Purge		Ventouse		Vidange
	Robinet Vanne		Vanne Fermée		1/4 de tour		

	Canalisation Bas Service
	Canalisation Moyen Service
	Canalisation Haut Service
	Canalisation Communale
	Canalisation Surpressée
	Canalisation Refoulement

S.I.A.D.E.P. D'ECQUES


ECQUES

Réseaux d'eau potable

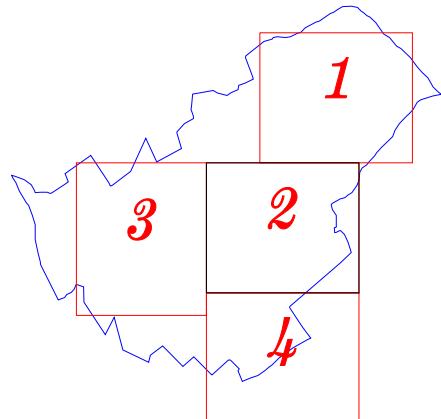

MODIFIÉ en date du : 12/10/2010	EDITION en date du : 11/01/2011
Echelle : 1 / 2000	Planche : 2


62288-E-2000

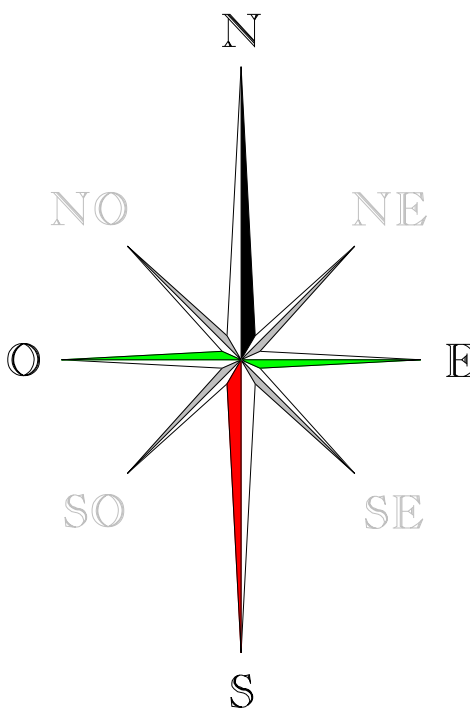

LEGENDE	
PI de 100	PI de 80
PI de 150	Débitmètre
BI de 80	BI de 100
Cône	Plaque Pleine
Compteur	Purge
Ventouse	Vidange
Robinet Vanne	Vanne Fermée
1/4 de tour	
	Canalisation Bas Service
	Canalisation Moyen Service
	Canalisation Haut Service
	Canalisation Commune
	Canalisation Surpressée
	Canalisation Refoulement




Réseaux d'eau potable

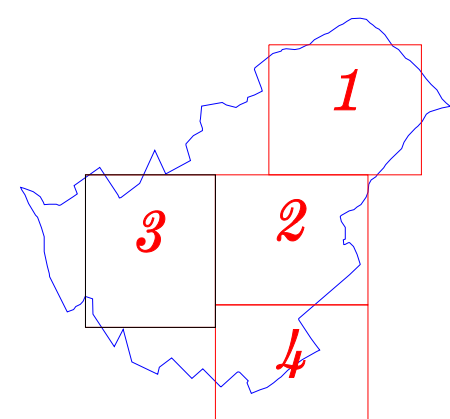

MODIFIE en date du : 12/10/2010	EDITION en date du : 11/01/2011
Echelle : 1 / 2000	Planche : 3

62288-E-2007

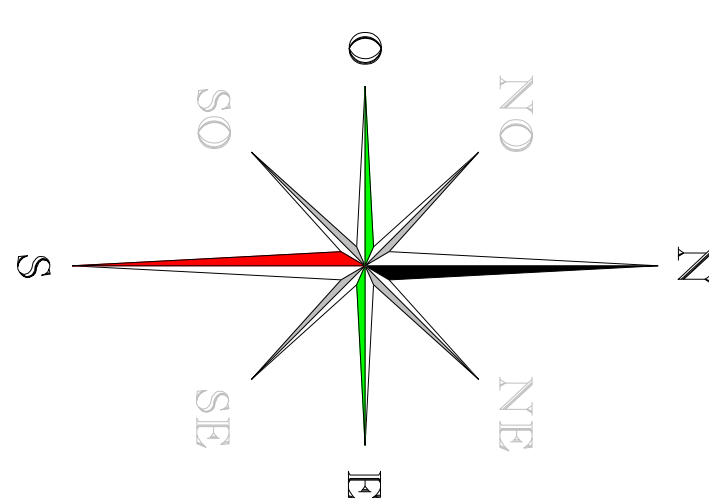

LEGENDE


			
PI de 100	PI de 80	PI de 150	Débitmètre
			
BI de 80	BI de 100	Cône	Plaque Pleine
			
Compteur	Purge	Ventouse	Vidange
			
Robinet Vanne	Vanne Fermée	● 1/4 de tour	

 Canalisatation Bas Service
 Canalisatation Moyen Service
 Canalisatation Haut Service
 Canalisatation Communale
 Canalisatation Supprimée
 Canalisatation Refeulement

S.I.A.D.E.P. D'ECQUES


ECQUES





Réseaux d'eau potable

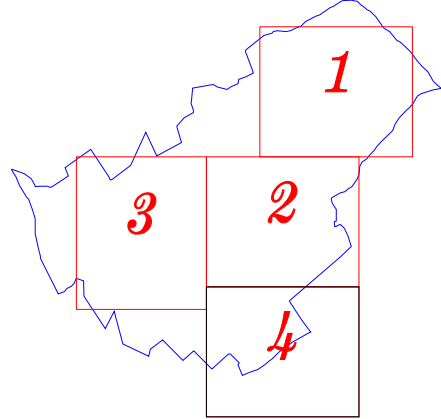

MODIFIE en date du : 12/10/2010	EDITION en date du : 11/01/2011
Echelle : 1 / 2000	Planche : 4

62288-E-2000

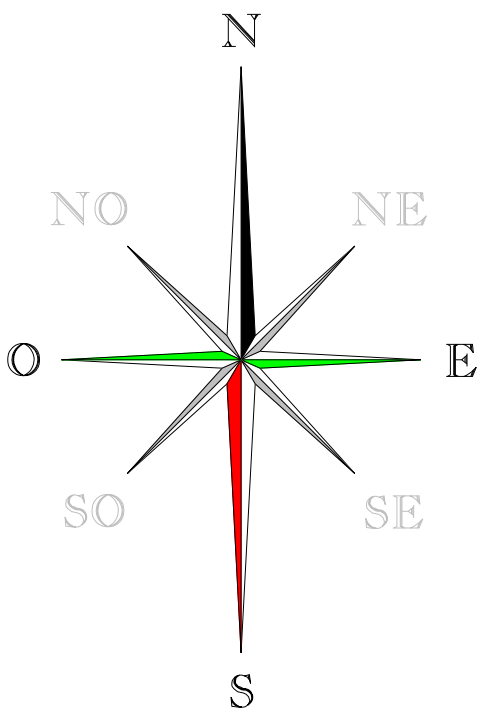

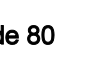 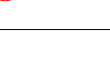 LEGENDE	
	PI de 100
	PI de 80
	PI de 150
	Débitmètre
	BI de 80
	BI de 100
	Cône
	Plaque Pleine
	Compteur
	Purge
	Ventouse
	Vidange
	Robinet Vanne
	Vanne Fermée
	1/4 de tour
	Canalisation Bas Service
	Canalisation Moyen Service
	Canalisation Haut Service
	Canalisation Communale
	Canalisation Surpressée
	Canalisation Refoulement



VUE A

