


Légende

- Bande inconstructible de 75m de part et d'autre de la RN20
- Périmètre de la ZAC - "Mare aux Bourguignons"
ZAC créée le 26 mars 2009
- Espaces Boisés Classés
- ER

- A
- AU
- AUB1
- AUB1(n)
- AUB2
- N
- N*
- N**
- UA
- UBa
- UBb
- UBc
- UBd
- UC
- UEa
- UEb
- UI
- UL
- ULa

LISTE DES EMPLACEMENTS RESERVES

NUMERO	NATURE	EMPRISE	DESTINATAIRE
1	Extension école	229 m²	Commune
4	Création d'un parking	14 510 m²	Communauté de Communes de l'Arpajonnais
5	Suppression de le PN27	16 600 m²	Conseil Général
6	Liaison place de l'église	120 m²	Commune

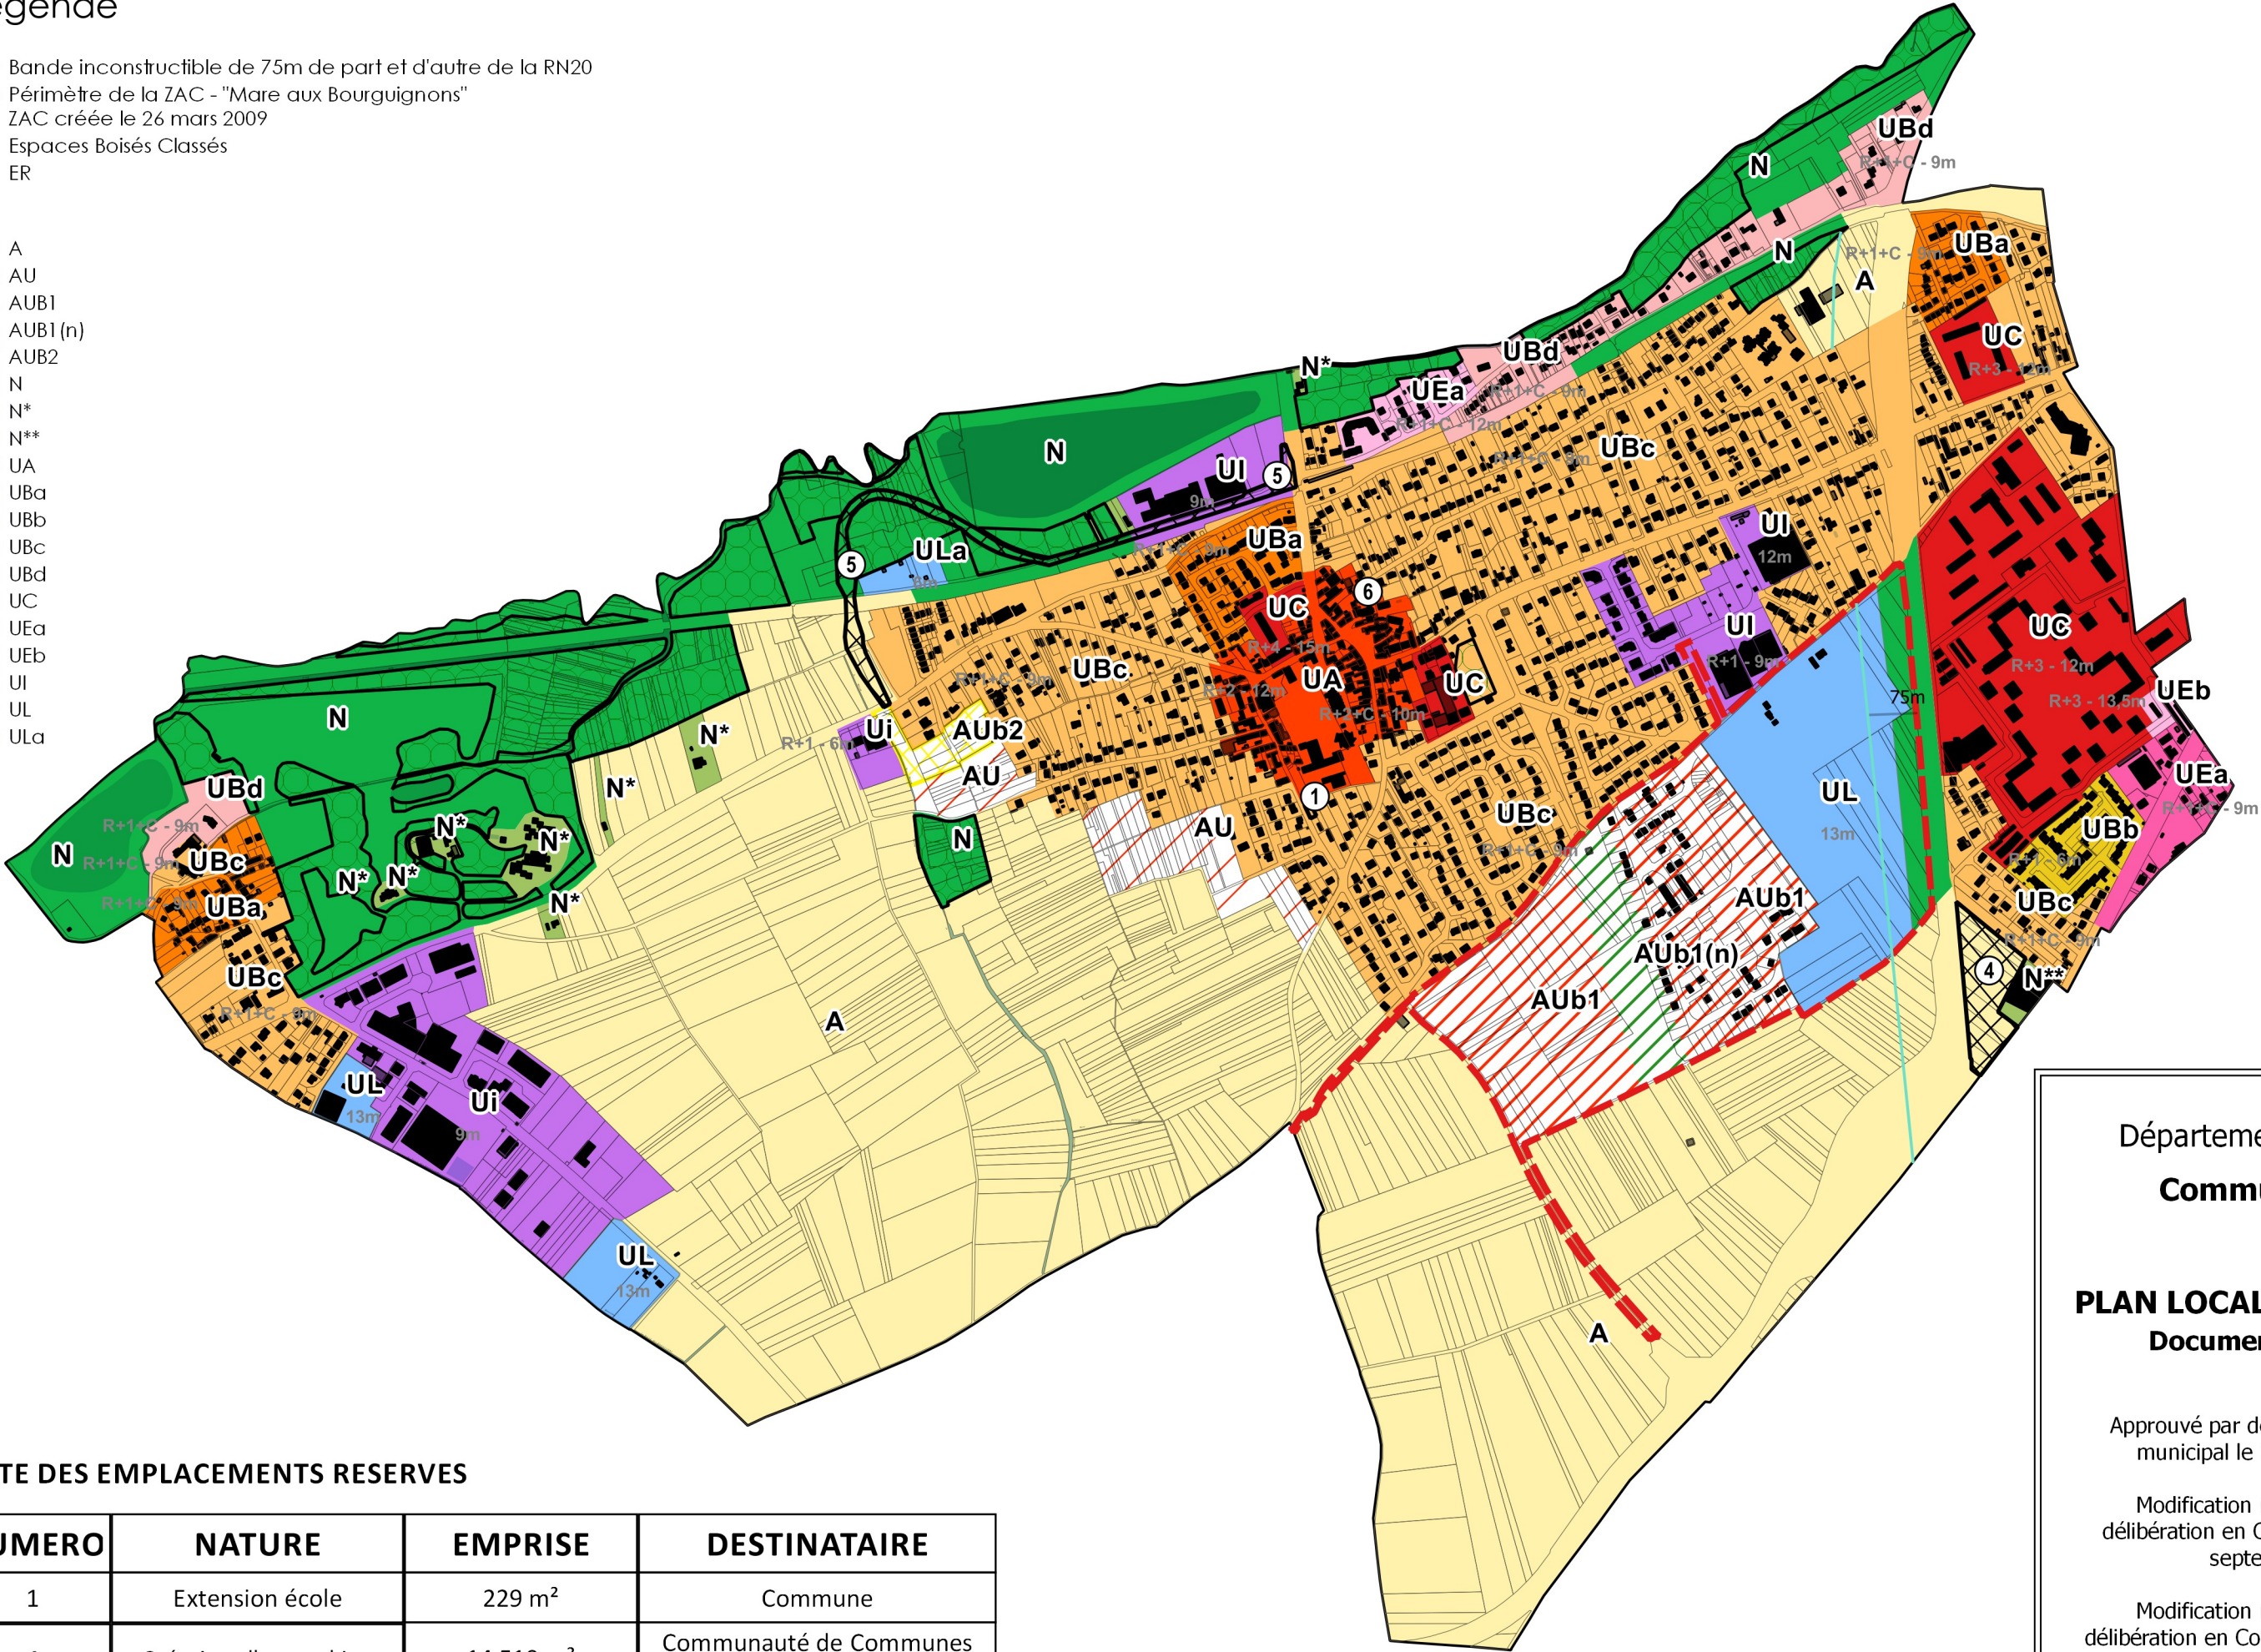

Département de l'Essone
Commune d'Egly

PLAN LOCAL D'URBANISME
Documents graphiques

Approuvé par délibération en Conseil
municipal le 16 décembre 2009

Modification n°1 approuvée par
délibération en Conseil Municipal le 26
septembre 2012

Modification n°2 approuvée par
délibération en Conseil Municipal le 2 avril
2015

Modification n°3 arrêtée par délibération en Conseil Municipal le :	Référence : E17063	G2C Territoires 128 rue de Charenton 75012 PARIS Tel : 01.77.15.65.37
Date : Juin 2017	Echelle : 1/9 500	